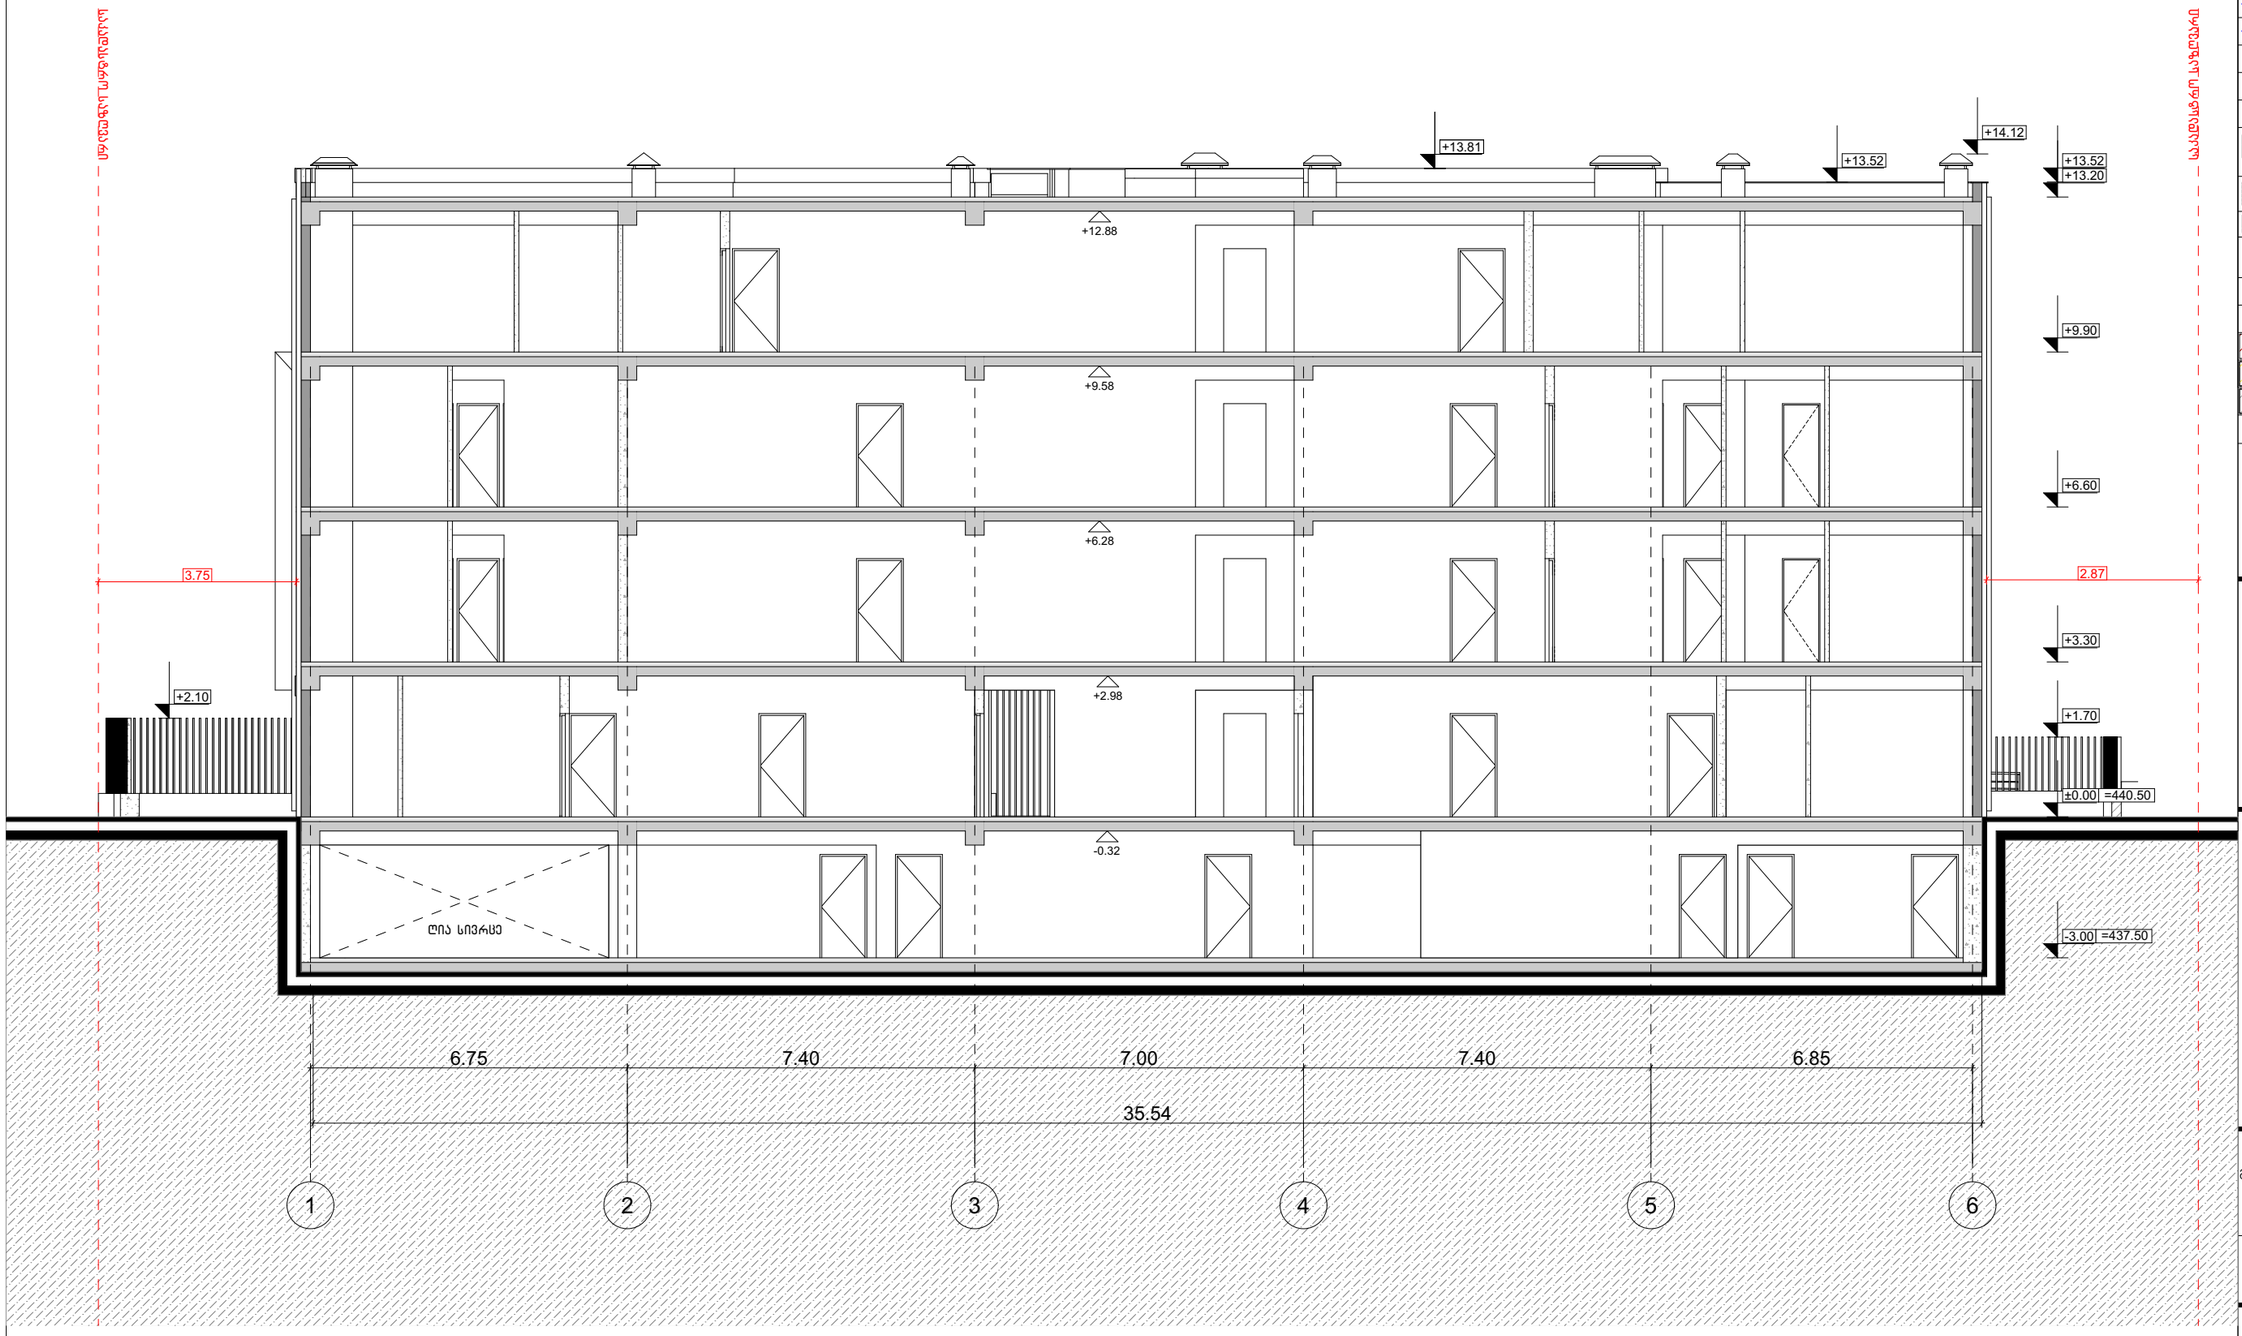


მრავალბინიანი საცხოვრებელი სახლი

ექსპლიკაცია

გამოყენებული პირობითი აღნიშვნები	
	საპროექტო საზღვარი
-3.30	ნიშნული გვგმაზე
1	ჭრილის ხაზი
	ქედლის ცვლილმდებარობის ხარისხი 1 სათვი
	ქედლის ცვლილმდებარობის ხარისხი 2 სათვი
	გასასვლელამდე საკალი მანძილი
	მისაწვდომი სვლაგეზი
3.900 3.600	ნიშნული ჭრილზე, ფასადზე
	გაძლიერებული ბეტონის სტრუქტურული ელემენტები 2 სთ-იანი ხანძარმედეგობით (სვეტი, ჯუჯა დიაფრაგმა, გადახურვის ფილა
	ბეტონის ბლოკის 200 იანი კედელი
	ბეტონის ბლოკის 100 იანი კედელი
	შახტის აღმნიშვნელი
1	ღერძის ხაზი
L=11.8 m 10%	პანდუსის ქანობის მაჩვენებელი
	საკაფრო დაკავებულობა (სბ)
	საცხოვრებელი დაკავებულობა (სბ-2)
	სასაწყობო დაკავებულობა (სბ-2)
	ნარმოსახვითი ხაზი

ნახაზის დასახელება

ჭრილი 1-1

დამკვეთი


შპს "კუმისი რეზიდენსი"
ს/ნ:404578186

პროექტი:

მრავალბინიანი საცხოვრებელი სახლი
ქ. თბილისი, კუმისის ქუჩა №19

TITLE:

SEAL:	შემსრულებელი:	ხელმოწერა:	
	ს. სოფაძისთვის		
	თარიღი:	23.05.2024	
	შემამოწმებელი:	SHEET NO:	
ნახაზის ნომერი:	ფორმატი: A3	რევიზია:	სტადია: ს.პ

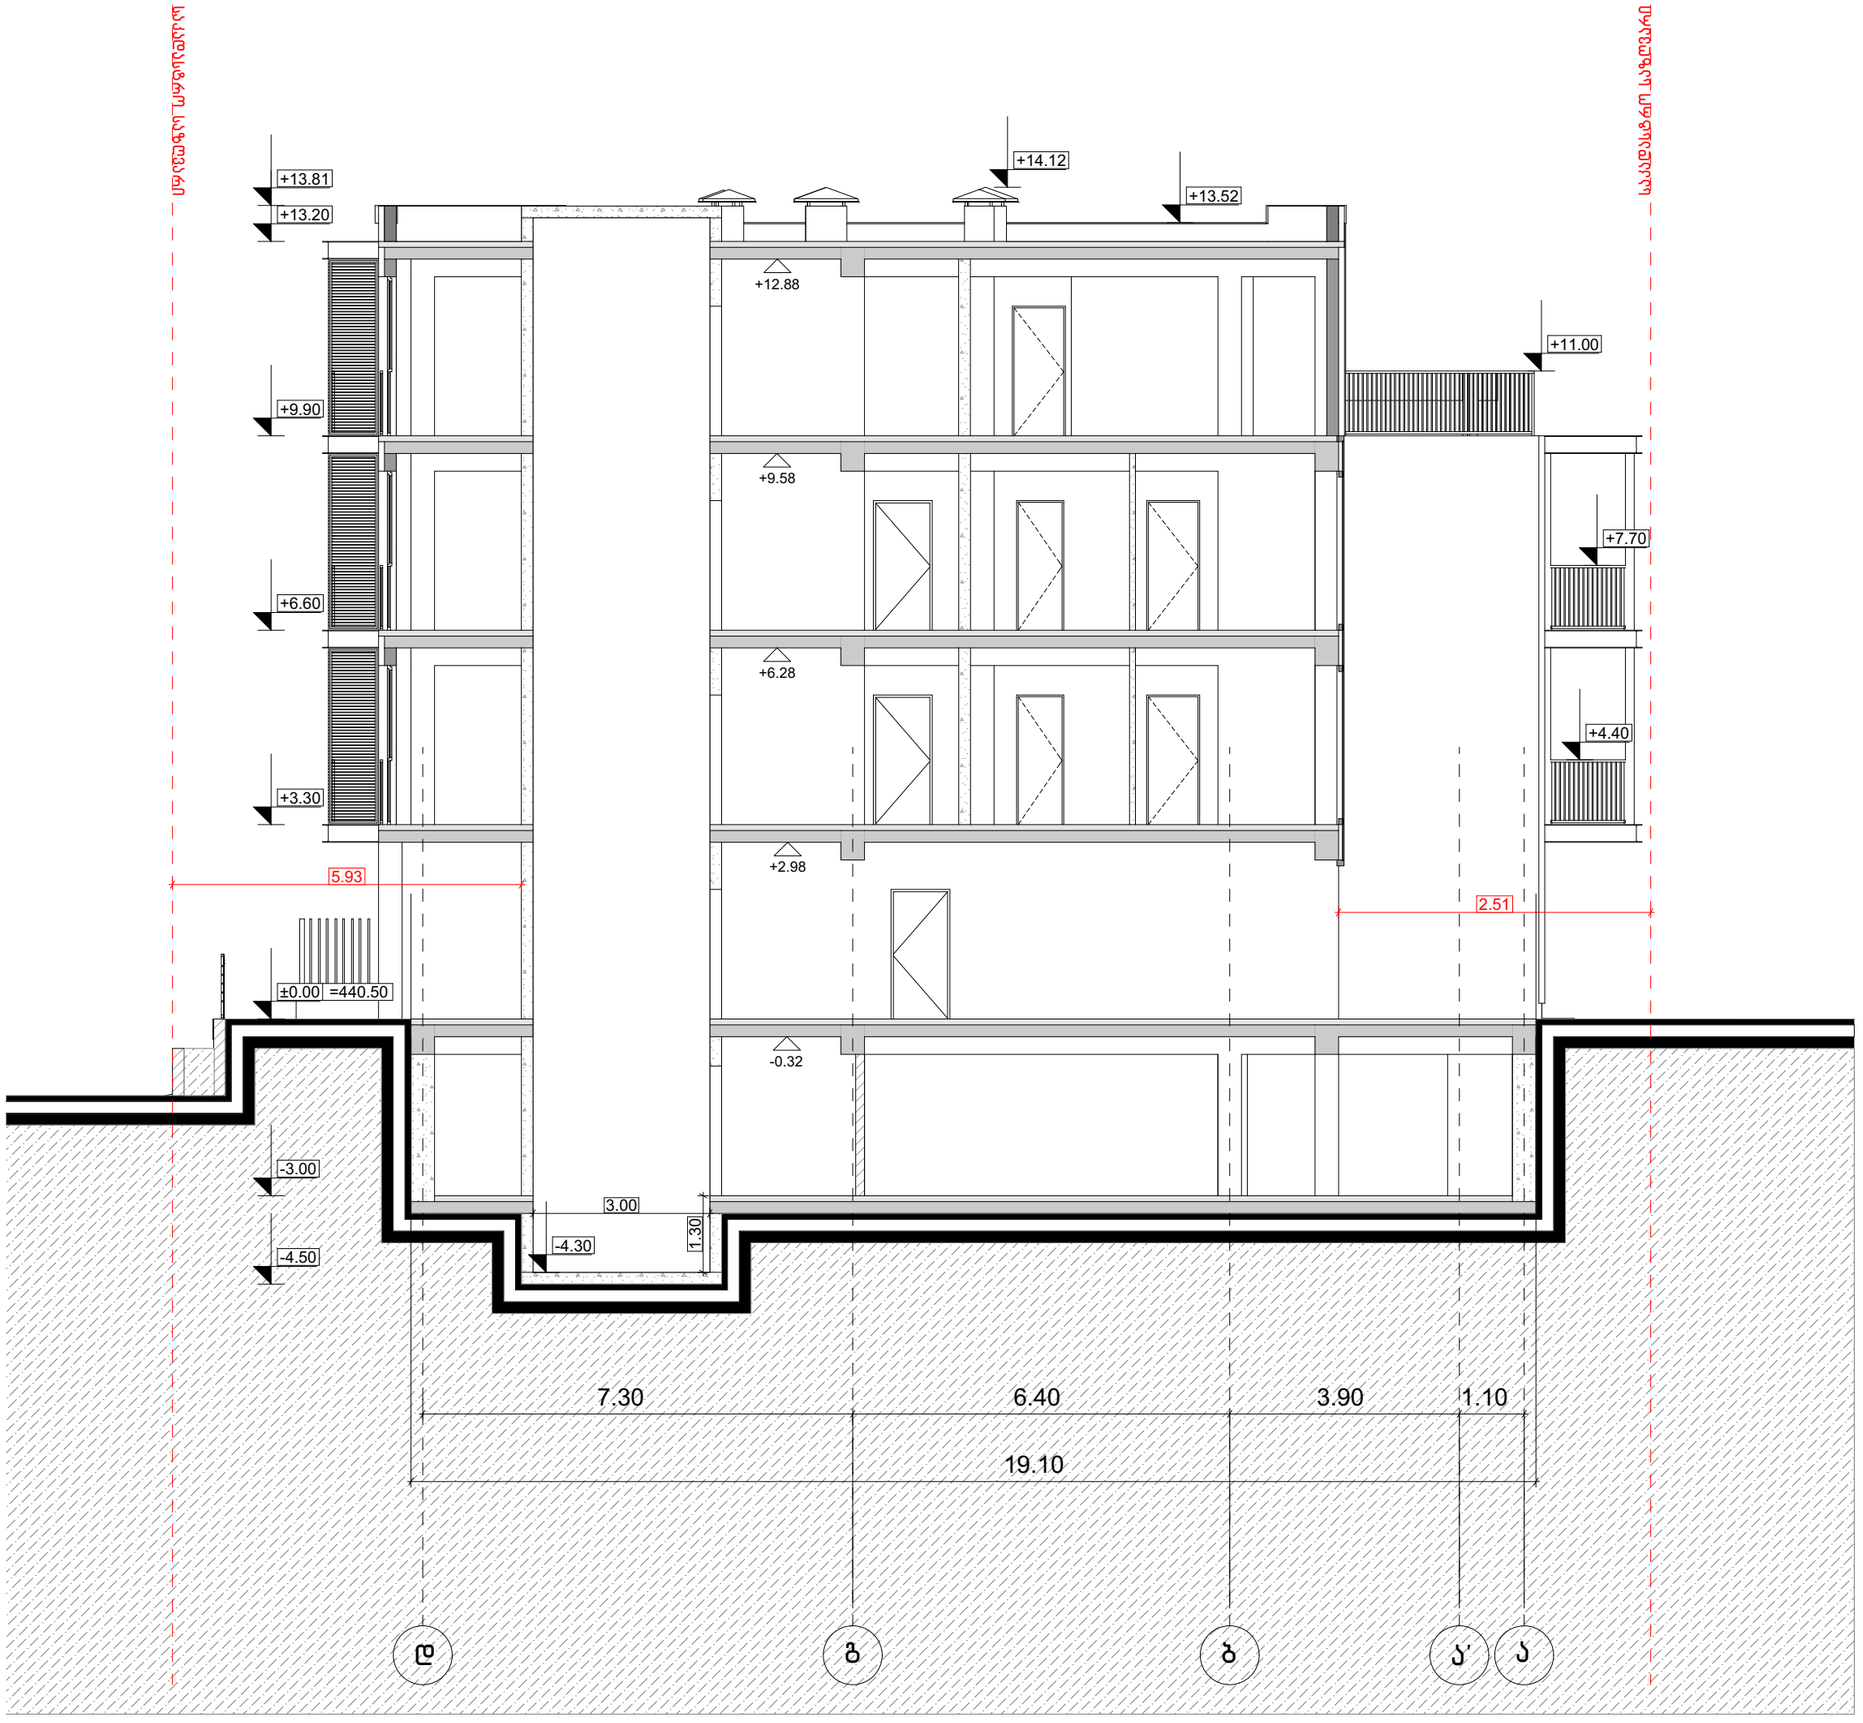

მრავალბინიანი საცხოვრებელი სახლი

ექსპლიკაცია

გამოყენებული პირობითი აღნიშვნები	
	საპროექტო საზღვარი
-3.30	ნიშნული გვგმაზე
1	ჭრილის ხაზი
	ეზოს ცვლილმედეგობის ხარისხი 1 საათი
	ეზოს ცვლილმედეგობის ხარისხი 2 საათი
	გასასვლელამდე სავალი გზა
	მისაბმელი სვლაგზა
0.900 0.800	ნიშნული ჭრილზე, ფასადზე
	გაძლიერებული ბეტონის სტრუქტურული ელემენტები 2 სთ-იანი ხანძარმედეგობით (სვეტი, კედელი, ლიფტშახტა, გალერეის ფილა)
	ბეტონის ბლოკის 200 იანი კედელი
	ბეტონის ბლოკის 100 იანი კედელი
	შახტის აღმნიშვნელი
1	ღერძის ხაზი
L=11.8 m 10%	პანდუსის ქანობის მაჩვენებელი
	საპარკო დაბინძურება (ს3)
	საცხოვრებელი დაბინძურება (ს3-2)
	სასაწყობო დაბინძურება (ს5-2)
	ნარმოსახვითი ხაზი

ნახაზის დასახელება

ჭრილი 2-2

დამკვეთი

შპს "ქუმისი რეზიდენსი"
ს/ნ:404578186


პროექტი:

მრავალბინიანი საცხოვრებელი სახლი
ქ. თბილისი, ქუმისის ქუჩა №19


TITLE:

SEAL:	მთავარი:	ხელმძღვანელი:	
	ა. ოთხოზორია		
	თარიღი:	23.05.2024	
	ფაილის:	SHEET NO:	
ნახაზის ნომ:	ფორმატი: A3	რევიზია:	სტადია: ს.პ

სავალი გზის გეგმა

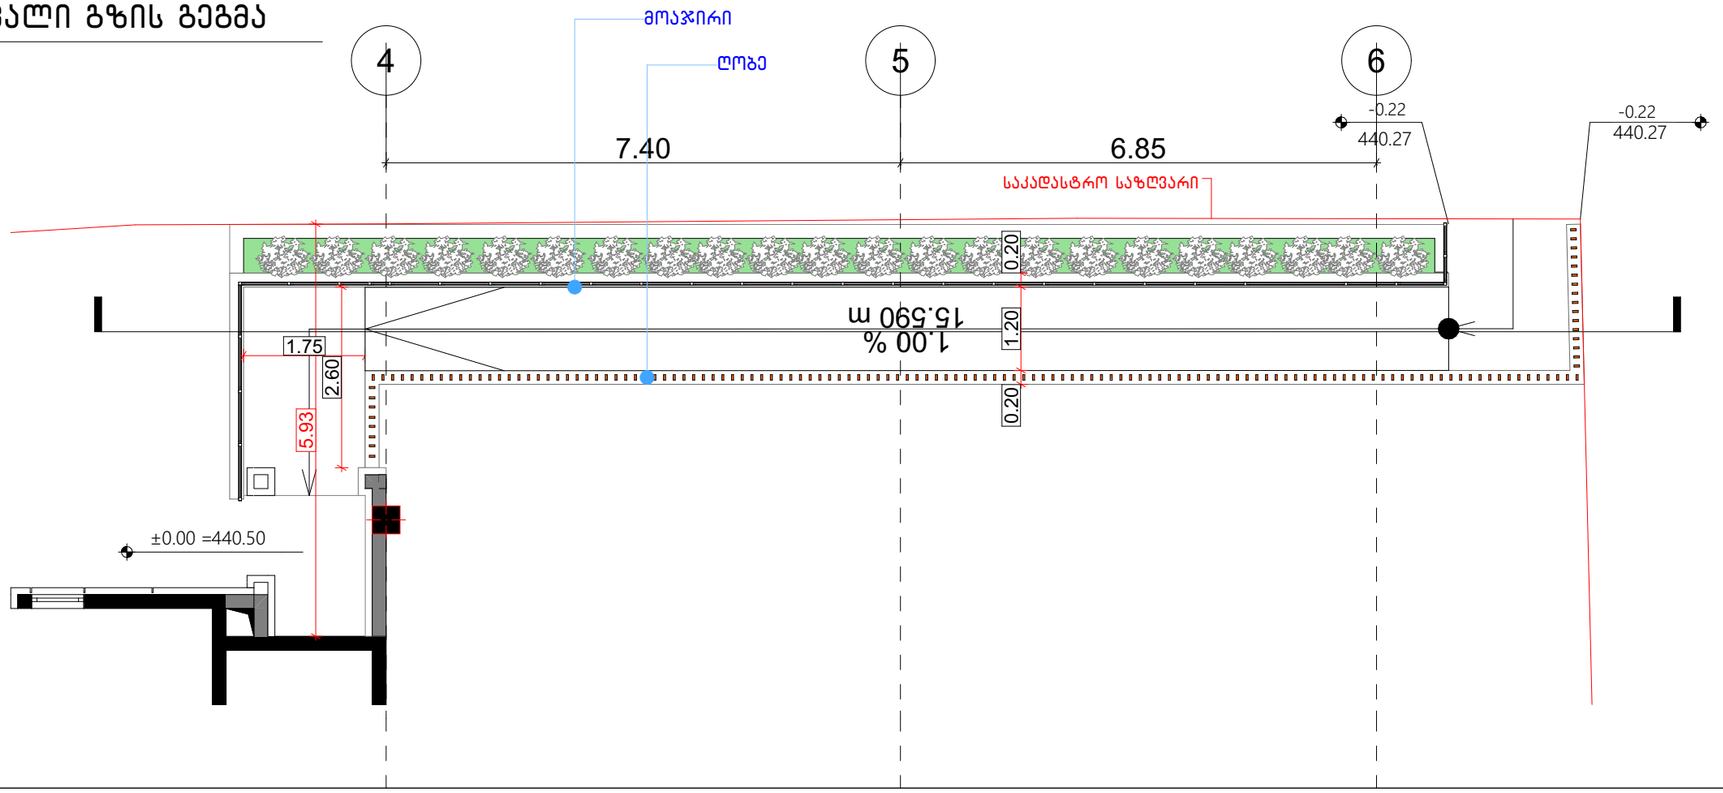

სავალი გზის ჭრილი

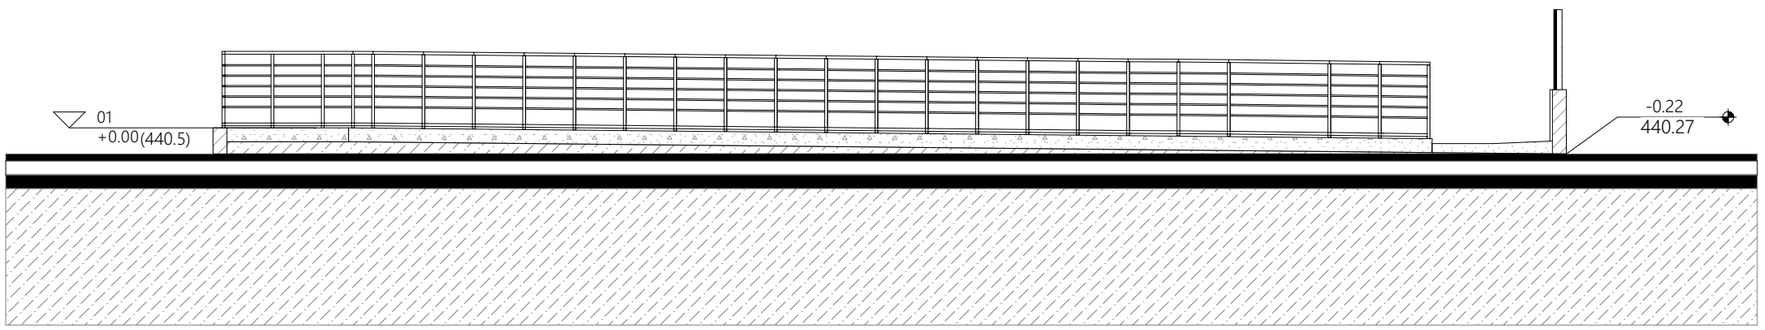

დონეებს შორის სხვაობა მინიმალურია 0.00=440.5-440.27)
შესაბამისად კანდუსის მოწყობა საჭირო არ არის.
შენობასთან მისასვლელი გზის დახრის პროცენტულობა
არ აღემატება 5 %-ს დახრის პროცენტი არის 1.

მრავალბინიანი
საცხოვრებელი სახლი

ექსპლიკაცია

გამოყენებული პირობითი აღნიშვნები	
	საკადასტრო საზღვარი
-3.30	ნიშნული გეგმაზე
1	ჭრილის ხაზი
	კედლის ცვლილმდებობის ხარისხი 1 სავალი
	კედლის ცვლილმდებობის ხარისხი 2 სავალი
	გასასვლელამდე სავალი მანძილი
	მისაბმდომი სვლაგზა
	ნიშნული ჭრილზე, ფასადზე
	გაძლიერებული ბეტონის სტრუქტურული ელემენტები 2 სმ-იანი ხანძარმედეგობით (სვეტი, ურეკ, ლიანდაგა, გადახურვის ფილა
	ბეტონის ბლოკის 200 იანი კედელი
	ბეტონის ბლოკის 100 იანი კედელი
	შახტის აღმნიშვნელი
1	ღერძის ხაზი
L=11.8 m 10%	პანდუსის ქანობის მაჩვენებელი
	სავალრო დაბალებულობა (ს3)
	საცხოვრებელი დაბალებულობა (ს4-2)
	სასაწყობო დაბალებულობა (ს6-2)
	ნარმოსახვითი ხაზი

ნახაზის დასახელება

დეტალები

დამკვეთი

შპს "კუმისი რეზიდენსი"
ს/ნ:404578186


პროექტი:

მრავალბინიანი საცხოვრებელი სახლი
ქ. თბილისი, კუმისის ქუჩა №19


TITLE:

SEAL:	მასშტაბი:	სტადია:	
	ს. სოფლიანი		
	თარიღი:	23.05.2024	
	მასშტაბი:	SHEET NO:	
ნახაზის ნომ:	ფორმატი: A3	რევიზია:	ს.ა

კიბე 3-4 ღერძებში

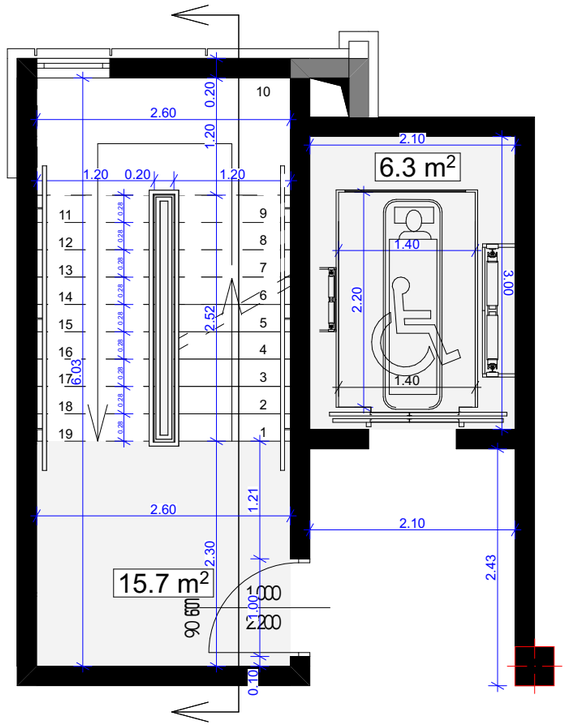

კიბე 2-3 ღერძებში

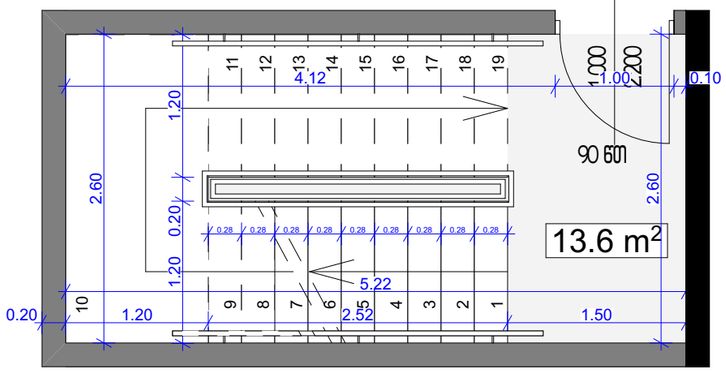


მონოლითური ფილა – გადახურვის კვანძი

მოჭიმვა ქვიშა-ცემენტის, "საიპექს"-ის ხსნარით

~~რკინა-ბეტონის ფილა~~

თბოსაიზოლაციო ფენა

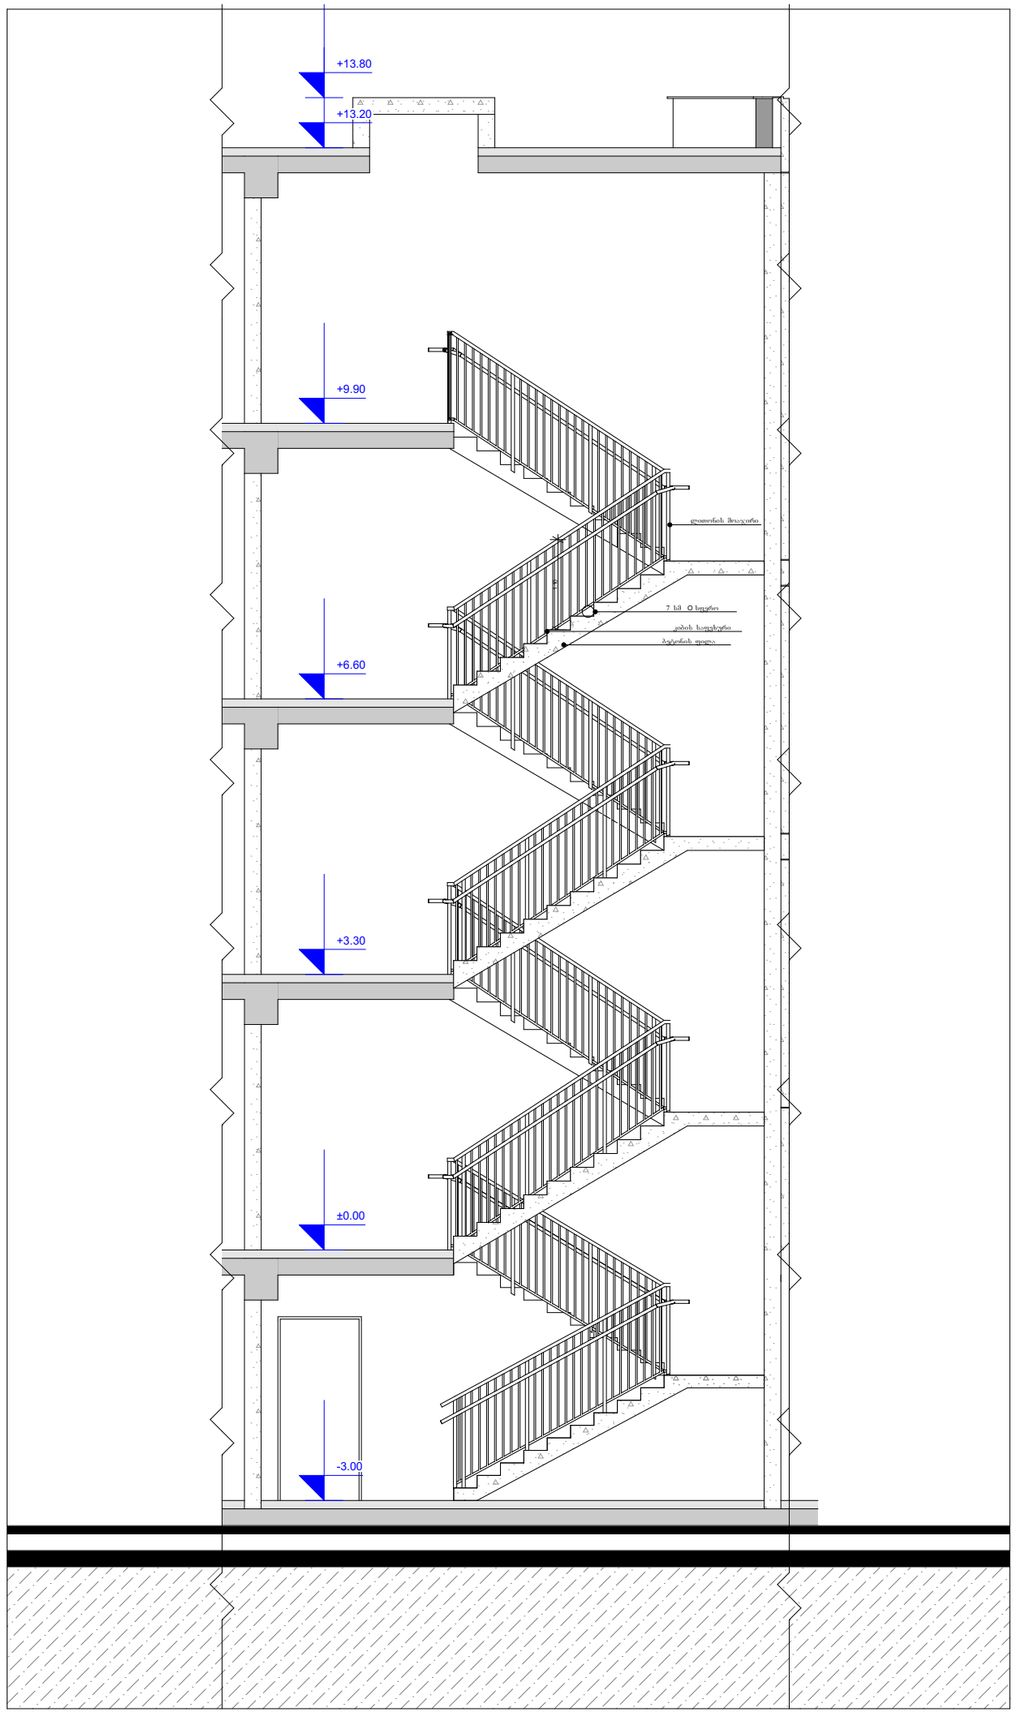

მრავალბინიანი საცხოვრებელი სახლი

ექსპლიკაცია

გამოყენებული პირობითი აღნიშვნები	
	საკადასტრო საზღვარი
-3.30	ნიშნული გვგმაზე
1	ჭრილის ხაზი
	კედლის ცვლილებების ხარისხი 1 საკმე
	კედლის ცვლილებების ხარისხი 2 საკმე
	გასასვლელამდე საკმე მანძილი
	მისაბმელი სქემაზე
3.900 / 3.800	ნიშნული ჭრილზე, ფასადზე
	გაძლიერებული ბეტონის სტრუქტურული ელემენტები 2 სმ-იანი ხანძარმედეგობით (სვეტი, კედელი, ლიფტშახტა, გადახურვის ფილა)
	ბეტონის ბლოკის 200 იანი კედელი
	ბეტონის ბლოკის 100 იანი კედელი
	შახტის აღმნიშვნელი
1	ღერძის ხაზი
L=11.8 m 10%	პანდუსის ქანობის მაჩვენებელი
	საპარკო დაკანონებულობა (ს3)
	საცხოვრებელი დაკანონებულობა (ს3-2)
	სასაწყობო დაკანონებულობა (ს6-2)
	ნარმოსახვითი ხაზი

ნახაზის დასახელება

დეტალები

დამკვეთი

შპს "ქუმისი რეზიდენსი"
ს/ნ:404578186

პროექტი:

მრავალბინიანი საცხოვრებელი სახლი
ქ. თბილისი, ქუმისის ქუჩა №19

TITLE:

SEAL:	მთავარქტ.:	ხელმოწერა:	
	ს. ოთხმეთრე		
	თარიღი:	23.05.2024	
	მასშტაბი:	SHEET NO:	
ნახაზის ნომ:	ფორმატი: A3	რევიზია:	ს.ა: