მრავალბინიანი საცხოვრებელი სახლი

ექსპლიკაცია

გამოყენებული პირობითი აღნიშვნები

	საკადასტრო საზღვარი
-3.30	ნიშნული გვგმაზე
1	ჭრილის ხაზი
	ეზოლის ცვლილებადობის ხარისხი 1 საათი
	ეზოლის ცვლილებადობის ხარისხი 2 საათი
	გასასვლელამდე საშალი მანძილი
	მისაწვდომი სვლაგზა
3.900 3.600	ნიშნული ჭრილზე, ფასადზე
	გაძლიერებული ბეტონის სტრუქტურული ელემენტები 2 სმ-იანი ხანძარმედეგობით (სვეტი, ჯუარა, ლითონკარკასი, გალიპერკის ფილა
	ბეტონის ბლოკის 200 იანი კედელი
	ბეტონის ბლოკის 100 იანი კედელი
	შახტის აღმნიშვნელი
1	ღერძის ხაზი
L=11.8 m 10%	პანდუსის ქანობის მიმართებელი
	საშუალო დაშავებულობა (ს3)
	საცხოვრებელი დაშავებულობა (ს6-2)
	საშანგრო დაშავებულობა (ს6-2)
	ნარმოსახვითი ხაზი

ნახაზის დასახელება

გენ-გეგმა

დამკვეთი

შპს "ქუმისი რეზიდენსი"
ს/ნ:404578186

პროექტი:

მრავალბინიანი საცხოვრებელი სახლი
ქ. თბილისი, ქუმისის ქუჩა №19

TITLE:

SEAL:	მასშტაბი:	სულფორმარა:
	ს. სოციალური	
	თარიღი:	23.05.2024
	შესაბამი:	SHEET NO:
ნახაზის ნომ:	ფორმატი: A3	რევიზია:

მრავალბინიანი საცხოვრებელი სახლი

ექსპლიკაცია

გამოყენებული პირობითი აღნიშვნები	
	საპროექტო საზღვარი
-3.30	ნიშნული გვგმაზე
1	ჭრილის ხაზი
	ქედლის ცვლილებადობის ხარისხი 1 სავალი
	ქედლის ცვლილებადობის ხარისხი 2 სავალი
	გასასვლელამდე სავალი მანძილი
	მისაბმდომი სქლაბეზი
3.900 / 3.600	ნიშნული ჭრილზე, ფასადზე
	გაძლიერებული ბეტონის სტრუქტურული ელემენტები 2 სმ-იანი ხანძარმედეგობით (სვეტი, ჯერა, ლიფტშახტა, ბალიანური ფილა
	ბეტონის ბლოკის 200 იანი კედელი
	ბეტონის ბლოკის 100 იანი კედელი
	შახტის აღმნიშვნელი
1	ღერძის ხაზი
L=11.8 m 10%	პანდუსის ქანობის მაჩვენებელი
	საავარიო დაბრკოლებაა (ს3)
	საცხოვრებელი დაბრკოლებაა (ს6-2)
	სასაწყობო დაბრკოლებაა (ს6-2)
	ნარმოსახვითი ხაზი

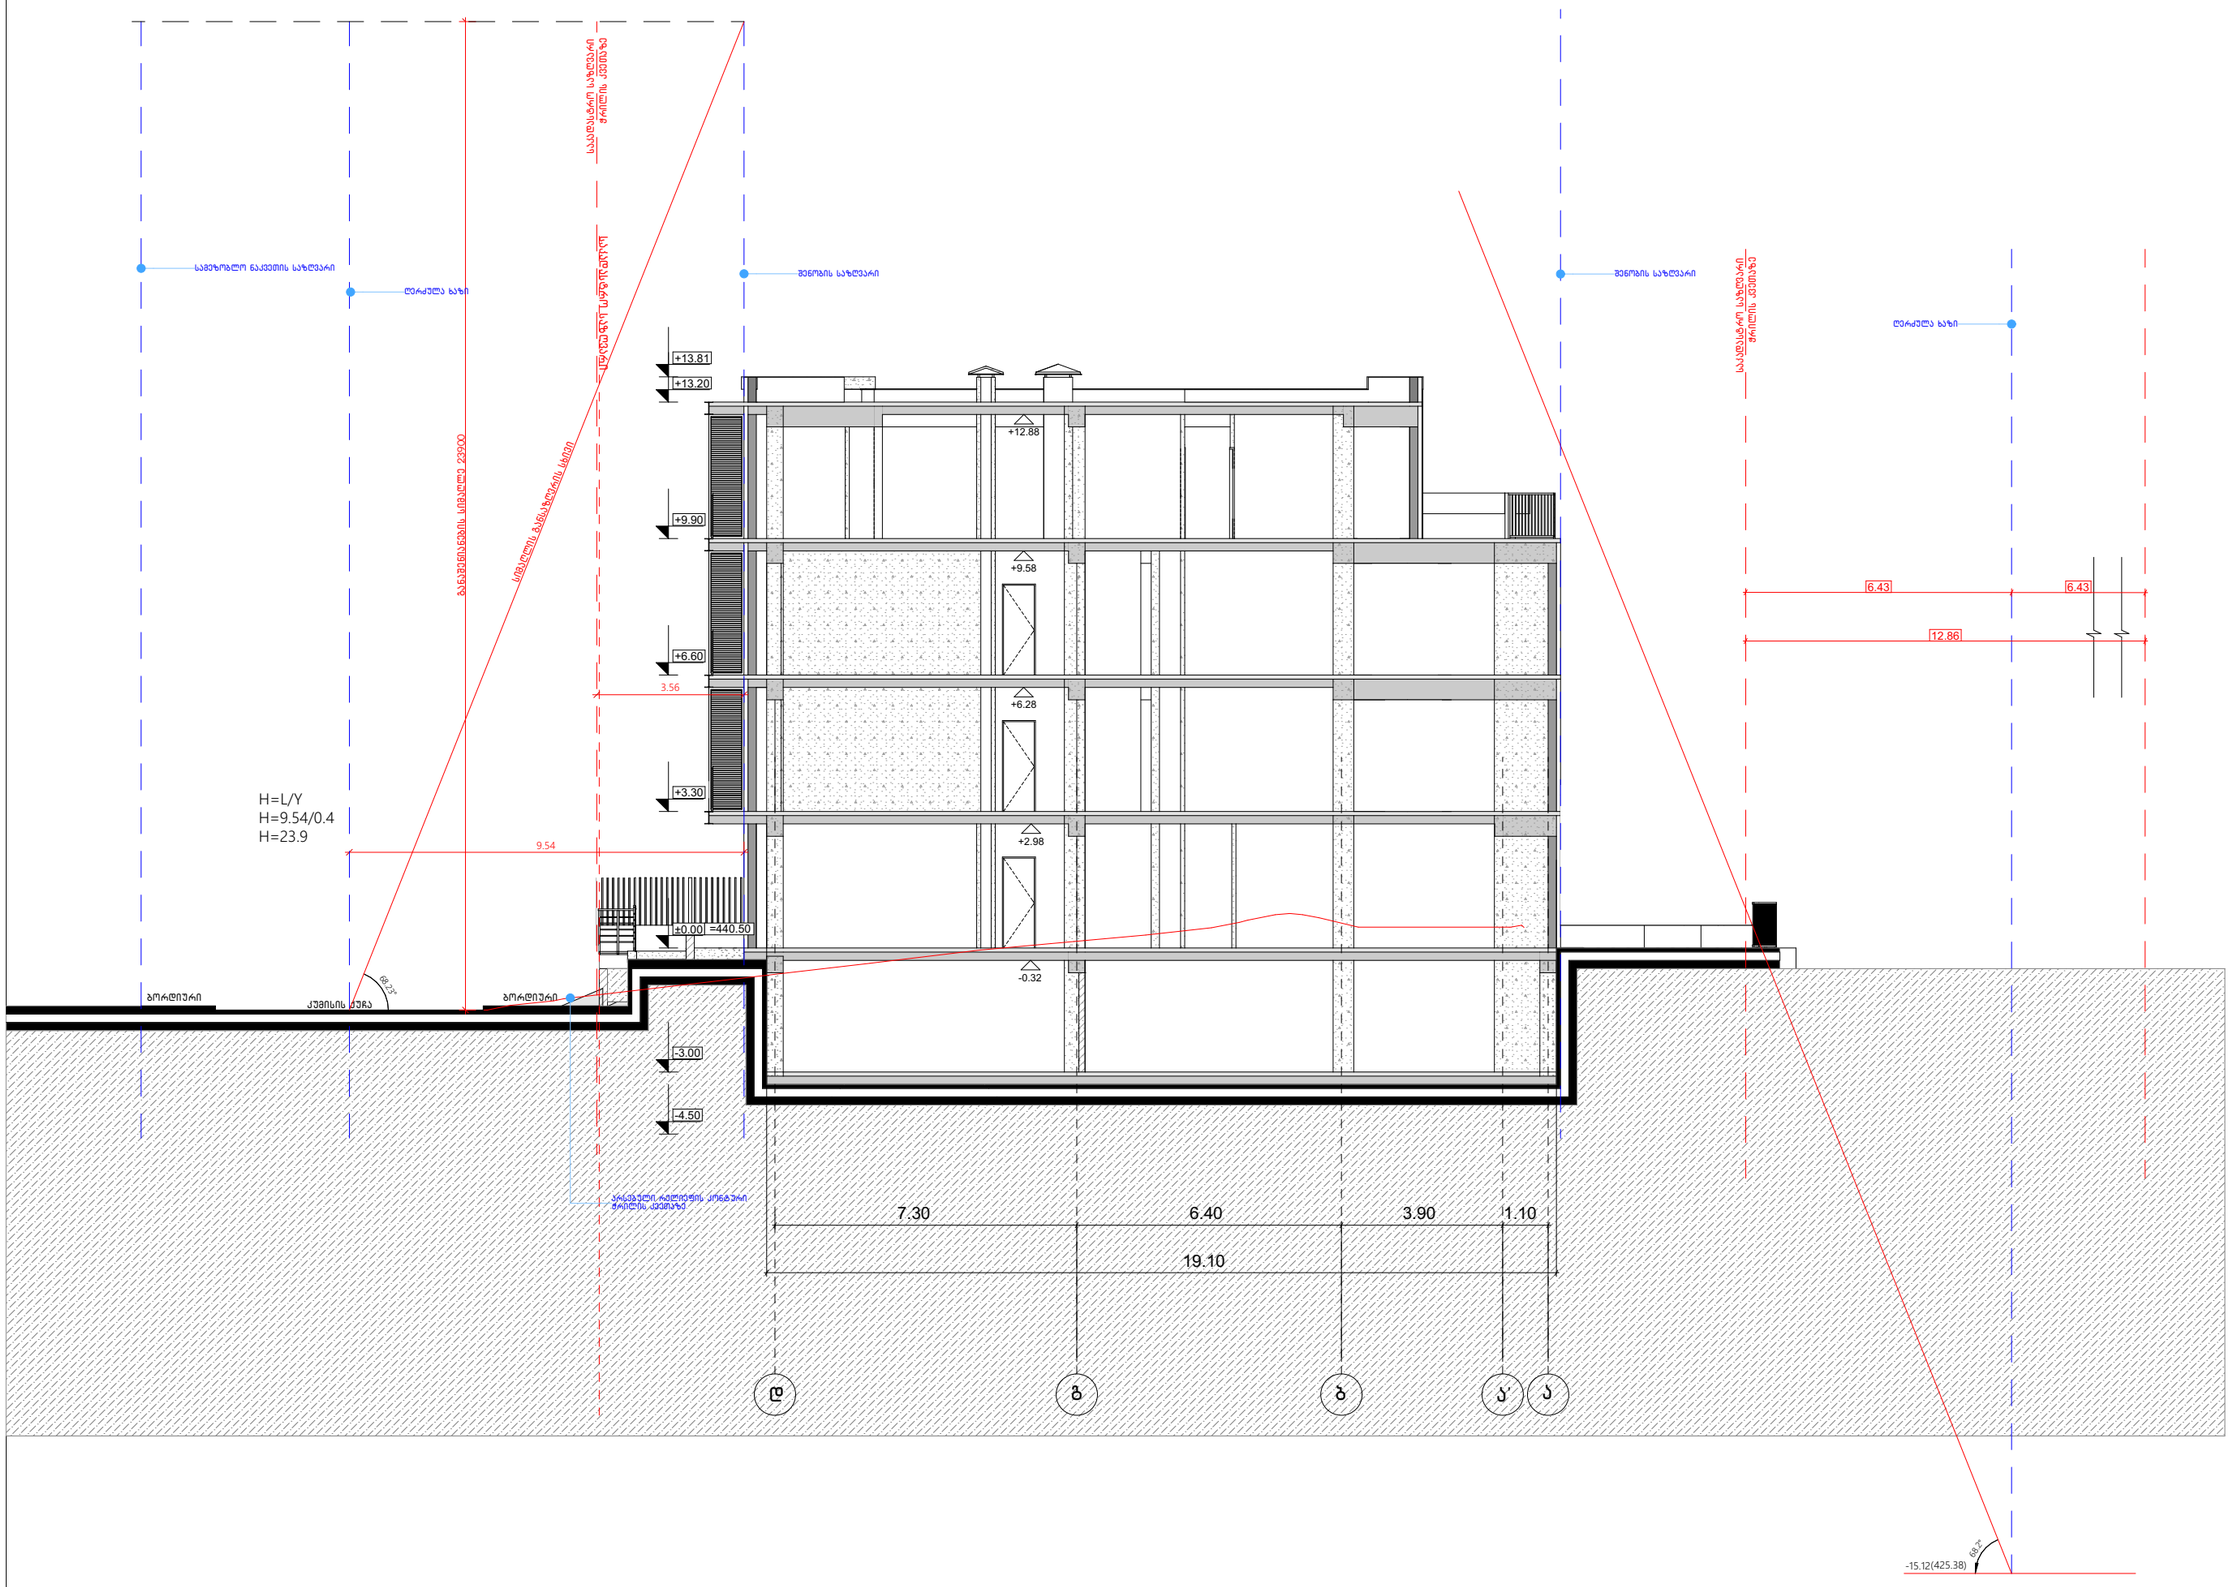

ნახაზის დასახელება

სიმაღლის განსაზღვრის სქემა ჭრილი 3-3-ზე

დამკვეთი

შპს "ქუმისი რეზიდენსი" ს/ნ:404578186

პროექტი:

მრავალბინიანი საცხოვრებელი სახლი
ქ. თბილისი, ქუმისის ქუჩა №19

TITLE:

SEAL:	მთავარი:	სელფორმარა:	
	პ. სოფლიანი		
	თარიღი:	23.05.2024	
	მასშტაბი:	SHEET NO:	
ნახაზის ნომ:	ფორმატი: A3	რევიზია:	სტადია: ს.პ