ჭრილი 1-1 სახლი N1

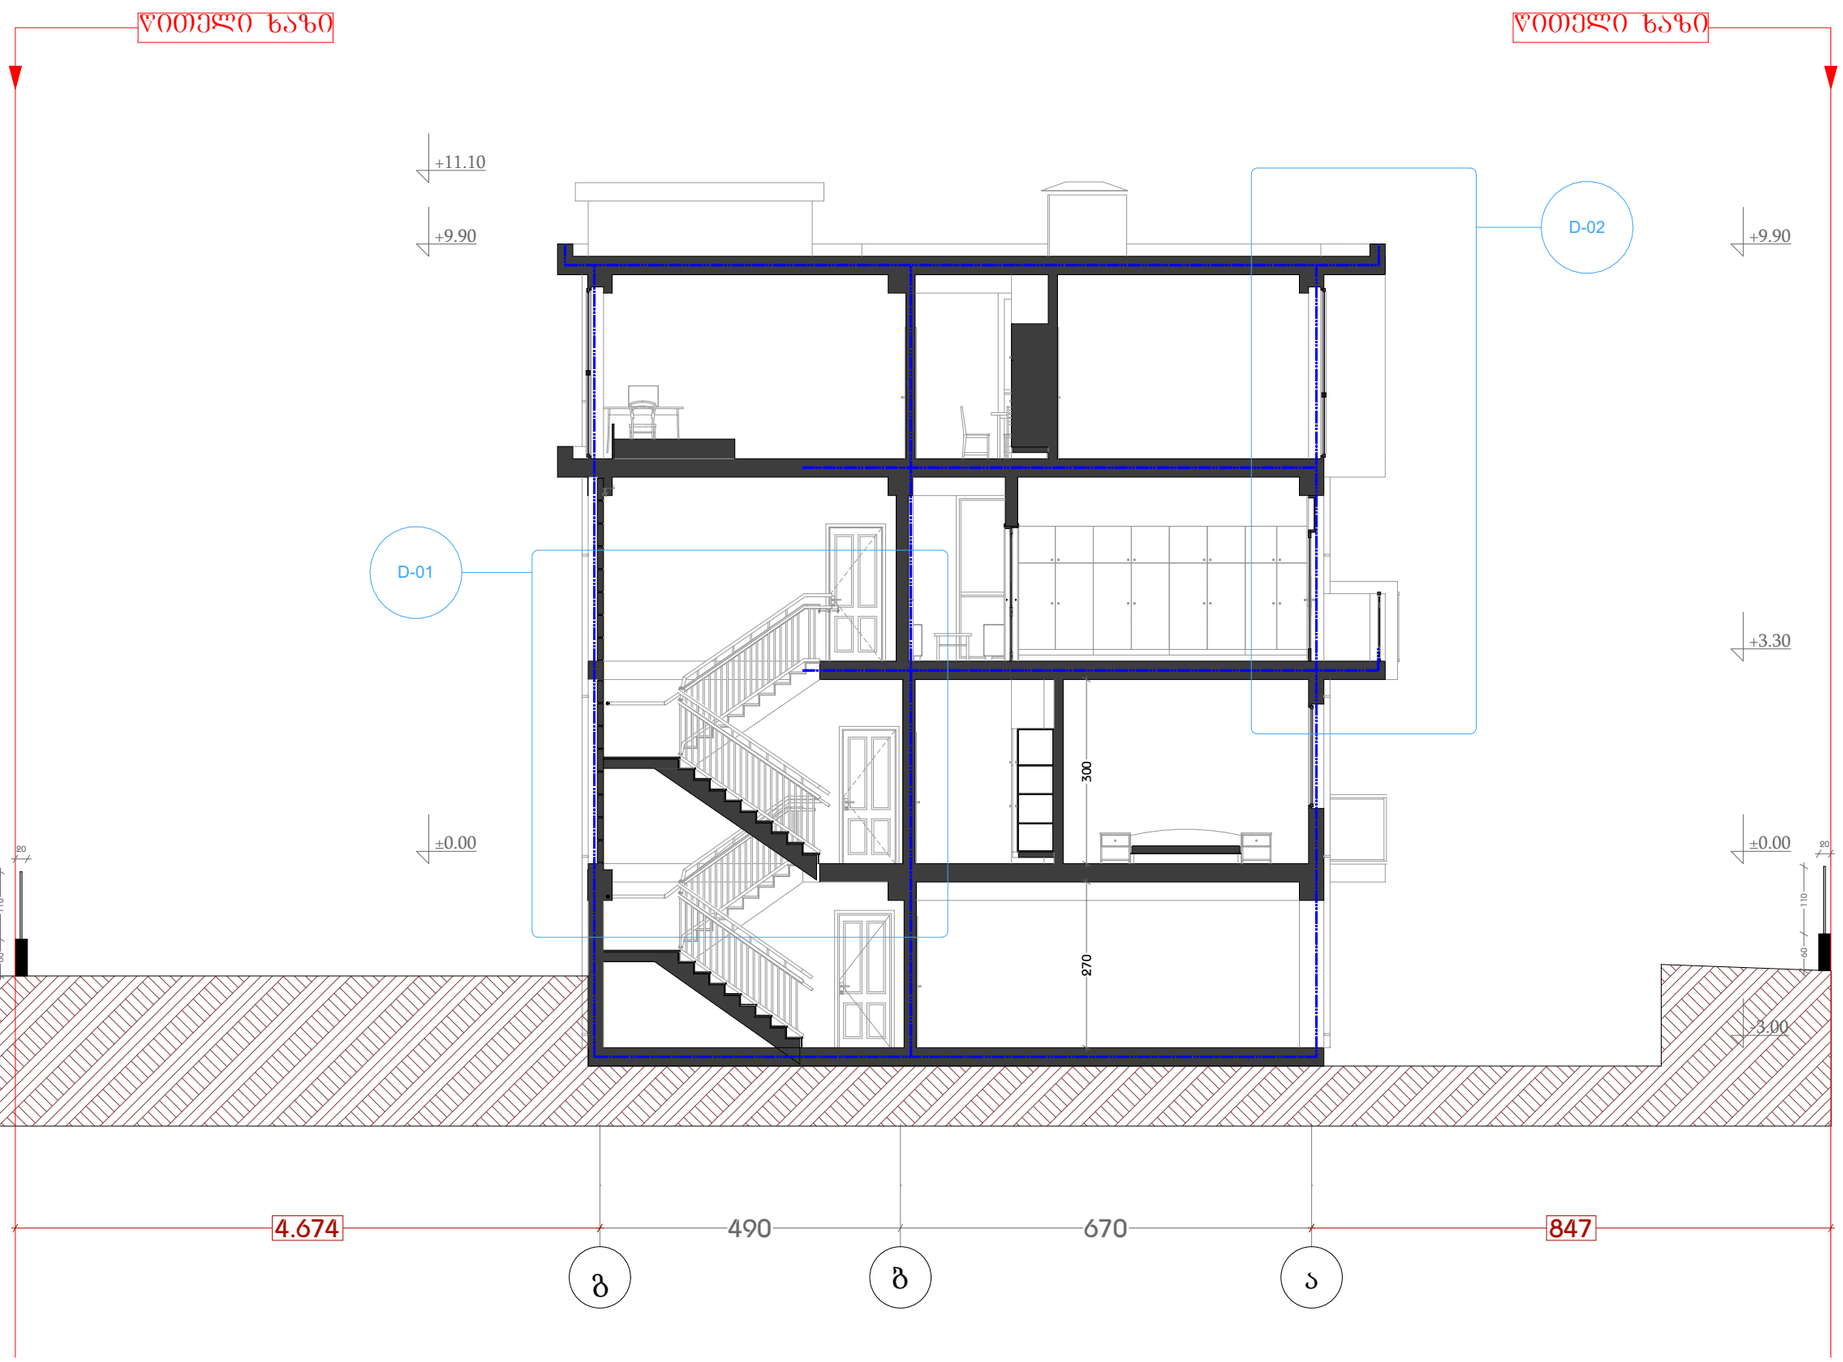

დამგეგმარებელი
DESIGNER IDENTIFICATION BLOCK
ინდ. მეწარმე თენგიზ ესიავა ა/ნ 02001003670
T: +995 579 98 59 95

პროექტის დასახელება / PROJECT NAME	არქიტექტორი თენგიზ ესიავა	კონსტრუქტორი თენგიზ ესიავა	დამკვეთი / CLIENT	პროექტის მისამართი / PROJECT ADDRESS	ეტაპი / STAGE	ნახაზის სათაური / TITLE	ფორმატი / PAPER SIZE	მასშტაბი / SCALE	ფურცლის # / SHEET NO
ორბინიანი საცხოვრებელი სახლი				ქალაქი თბილისი , კრწანისი	არქიტექტურული პროექტი		A-3	1:	

ჭრილი 2-2 სახლი N1

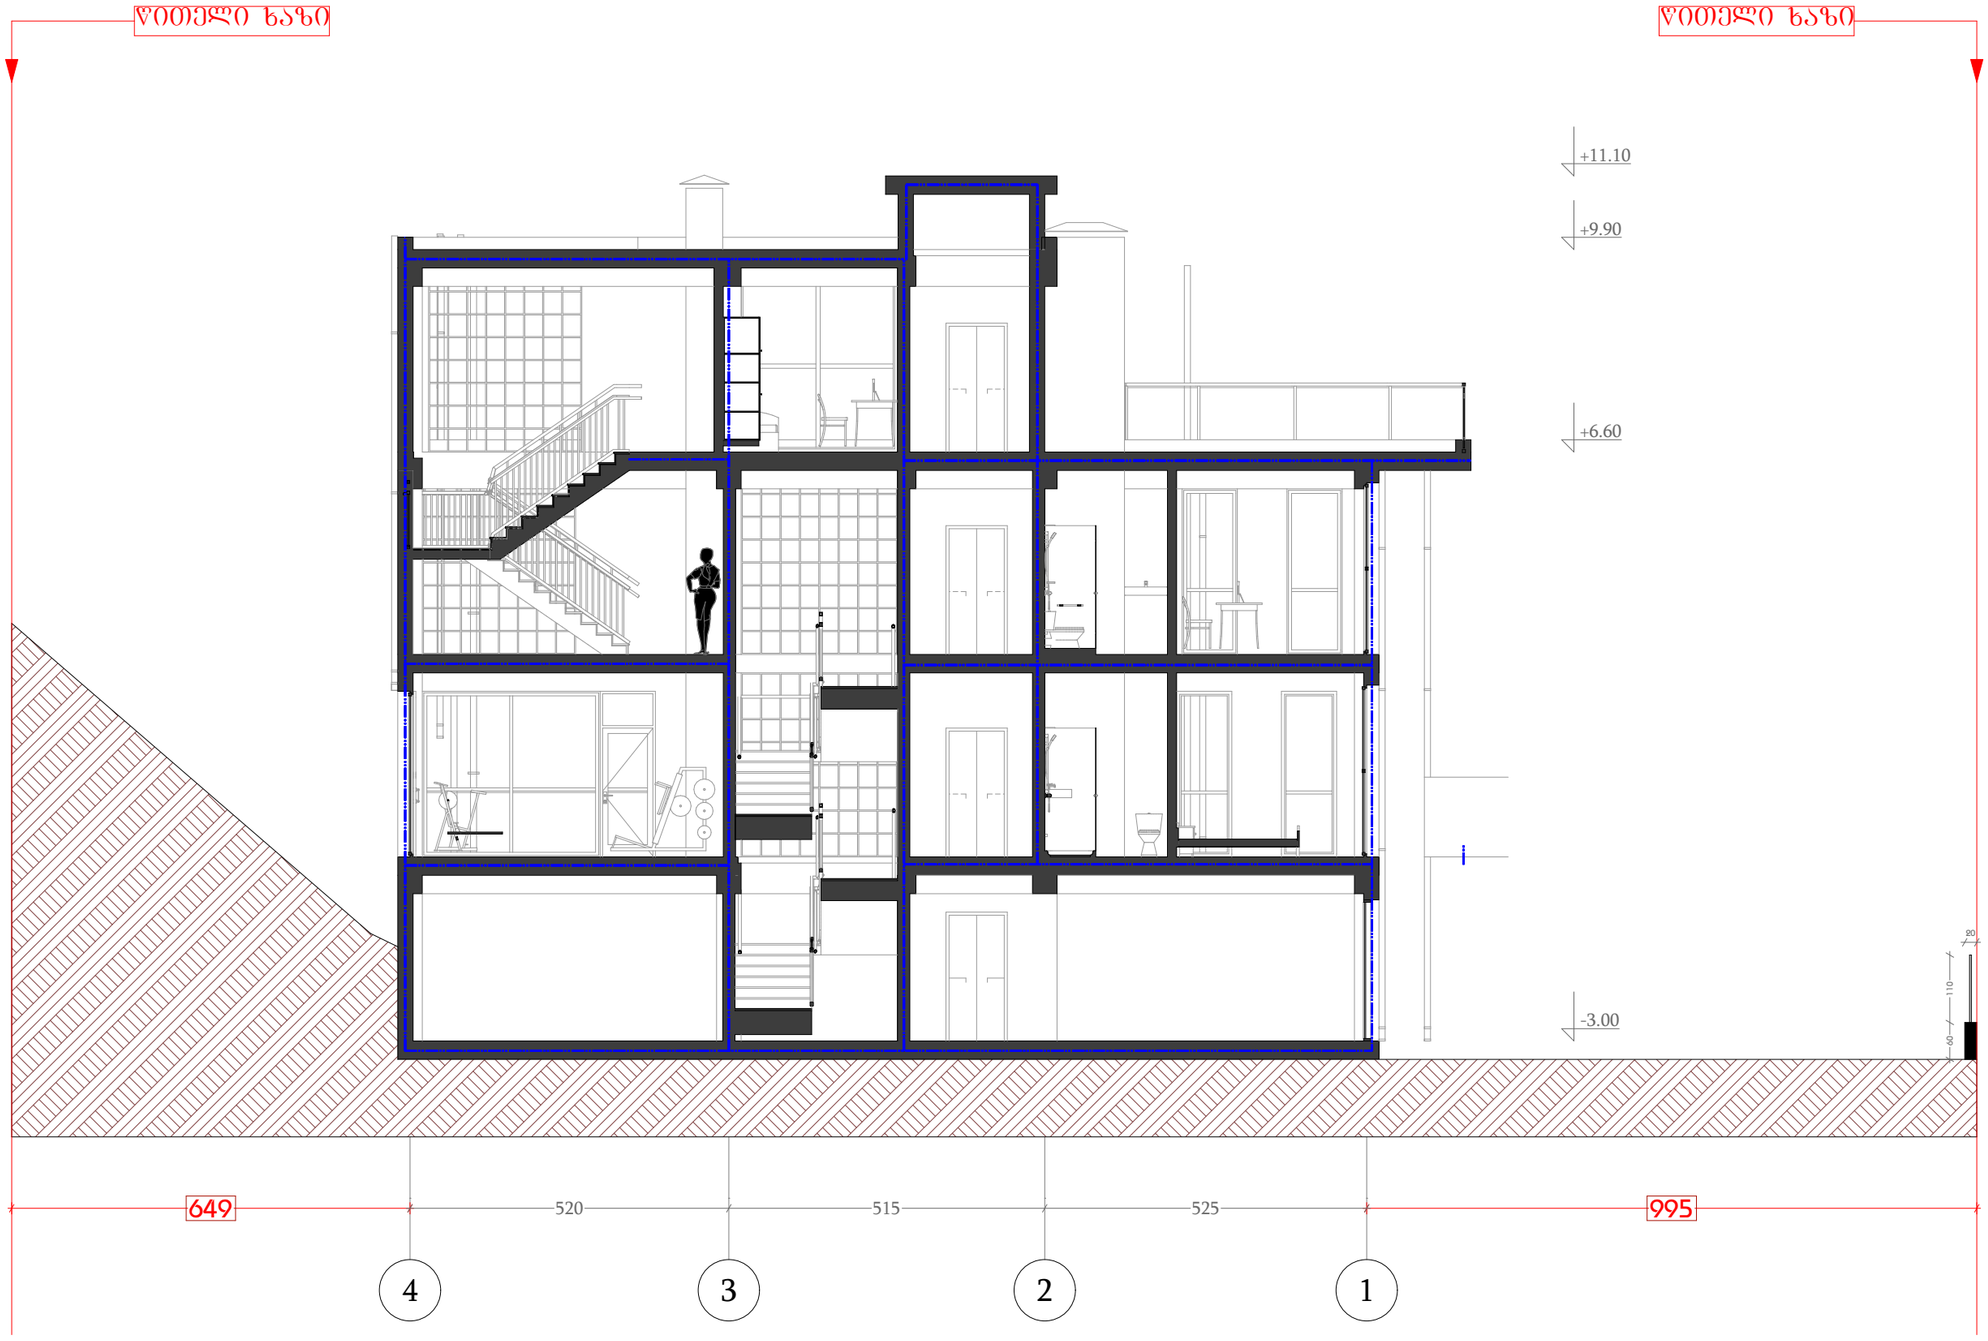

დამგეგმარებელი DESIGNER IDENTIFICATION BLOCK ინდ. მეწარმე თენგიზ ესიავა ჰ/ნ 02001003670 T: +995 579 98 59 95	პროექტის დასახელება PROJECT NAME ორბინიანი საცხოვრებელი სახლი	არქიტექტორი თენგიზ ესიავა	კონსტრუქტორი თენგიზ ესიავა	დამკვეთი CLIENT	პროექტის მისამართი PROJECT ADDRESS ქალაქი თბილისი , კრწანისი	ეტაპი STAGE არქიტექტურული პროექტი	ნახაზის სათაური TITLE	ფორმატი PAPER SIZE A-3	მასშტაბი SCALE 1:	ფურცლის # SHEET NO

ჭრილი 3-3 სახლი N2

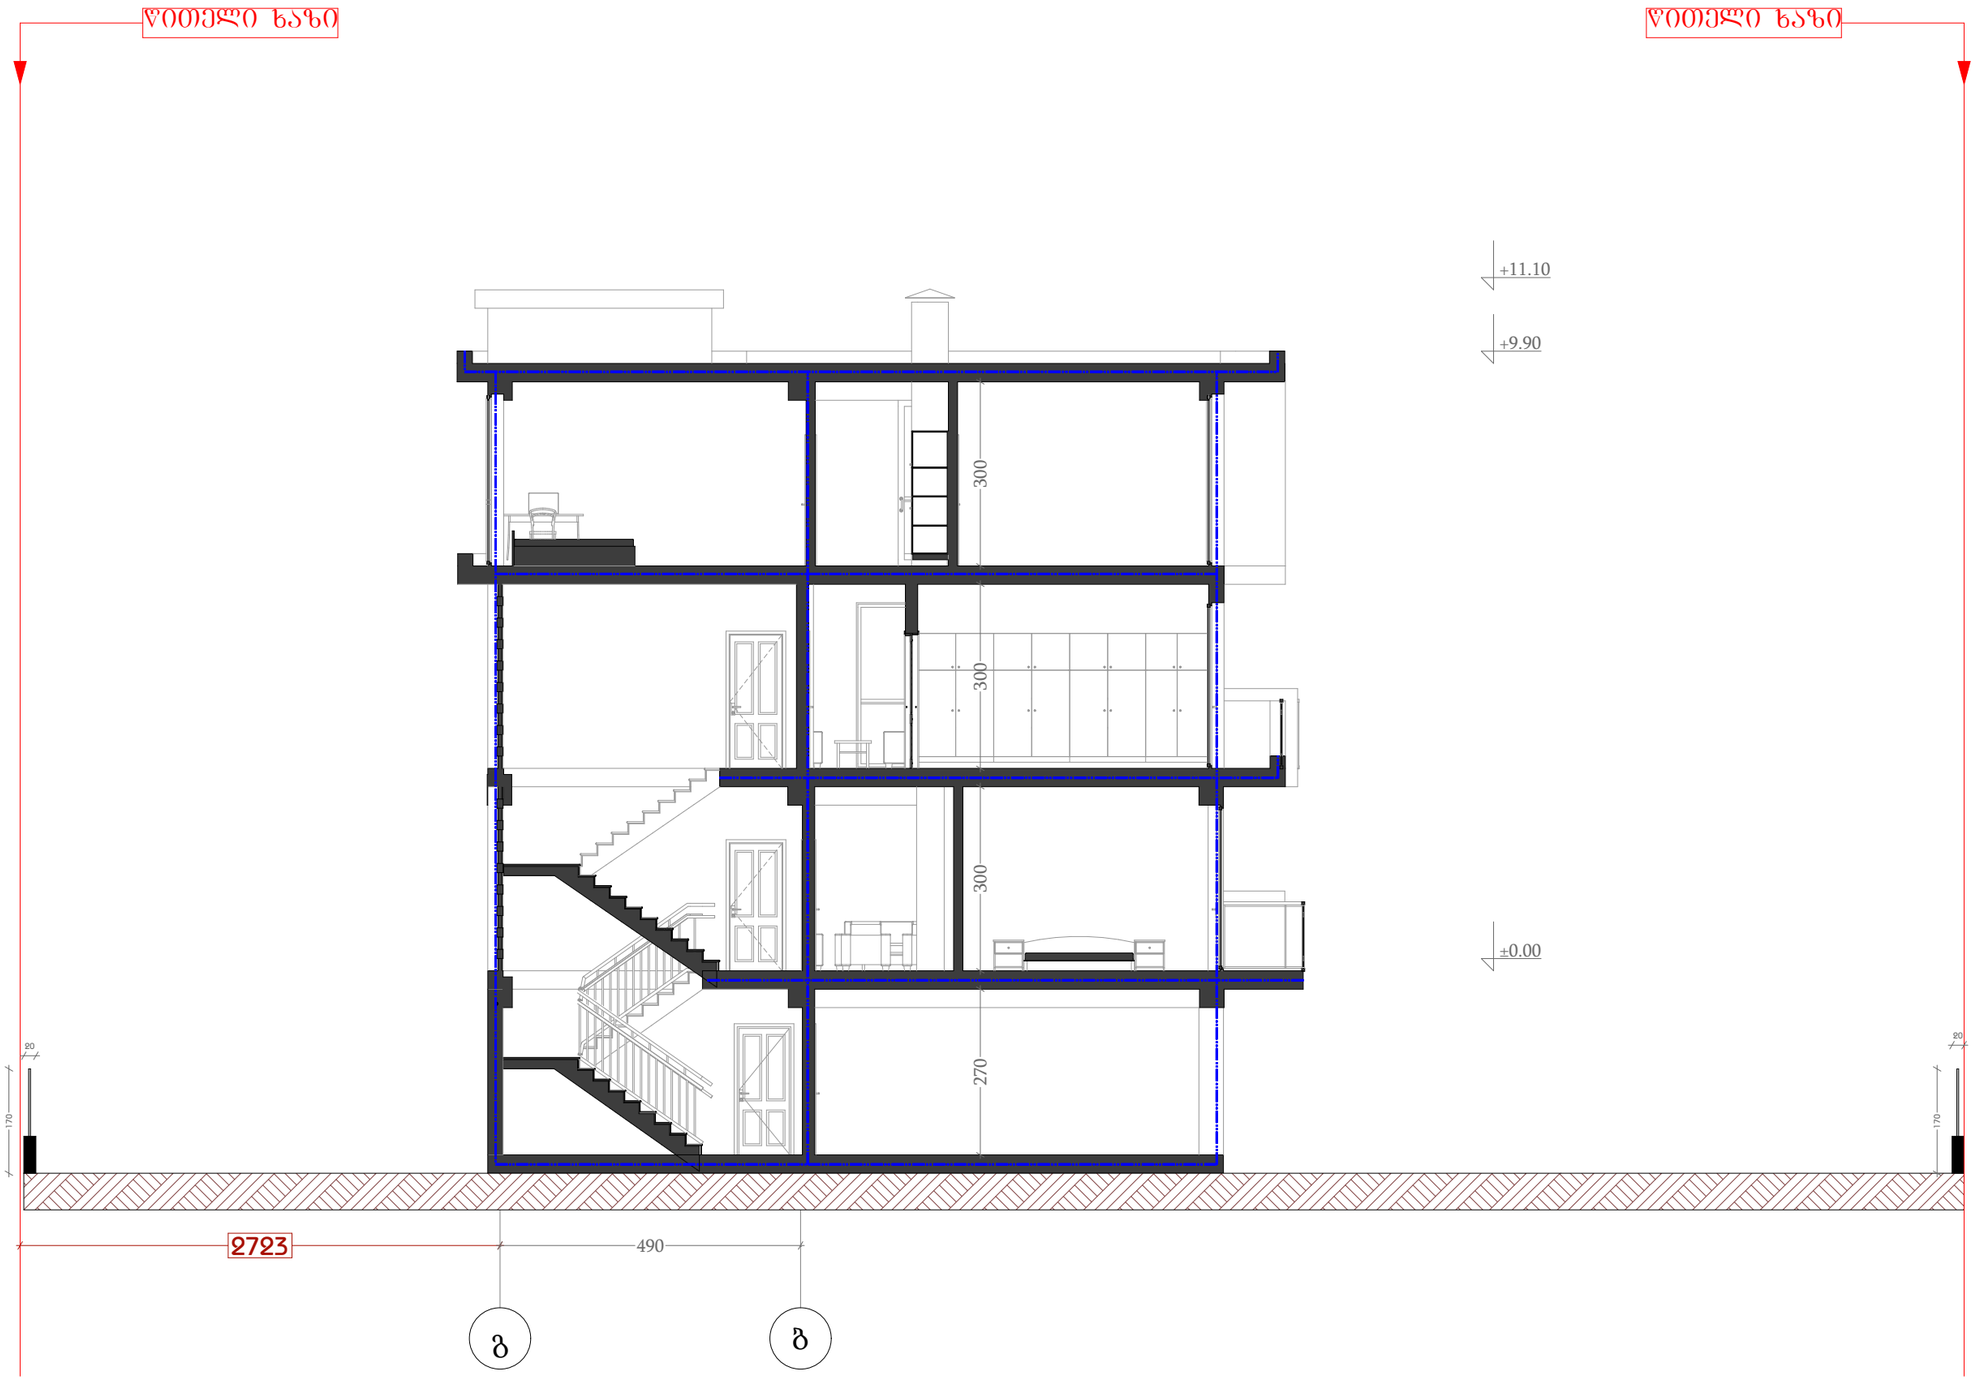

დამგეგმარებელი DESIGNER IDENTIFICATION BLOCK ინდ. მენარმე თენგიზ ესიავა პ/ნ 02001003670 T: +995 579 98 59 95	პროექტის დასახელება PROJECT NAME ორბინიანი საცხოვრებელი სახლი	არქიტექტორი თენგიზ ესიავა	კონსტრუქტორი თენგიზ ესიავა	დამკვეთი CLIENT	პროექტის მისამართი PROJECT ADDRESS ქალაქი თბილისი , კრწანისი	ეტაპი STAGE არქიტექტურული პროექტი	ნახაზის სათაური TITLE	ფორმატი PAPER SIZE A-3	მასშტაბი SCALE 1:	ფურცლის # SHEET NO

ჭრილი 4-4 სახლი N2

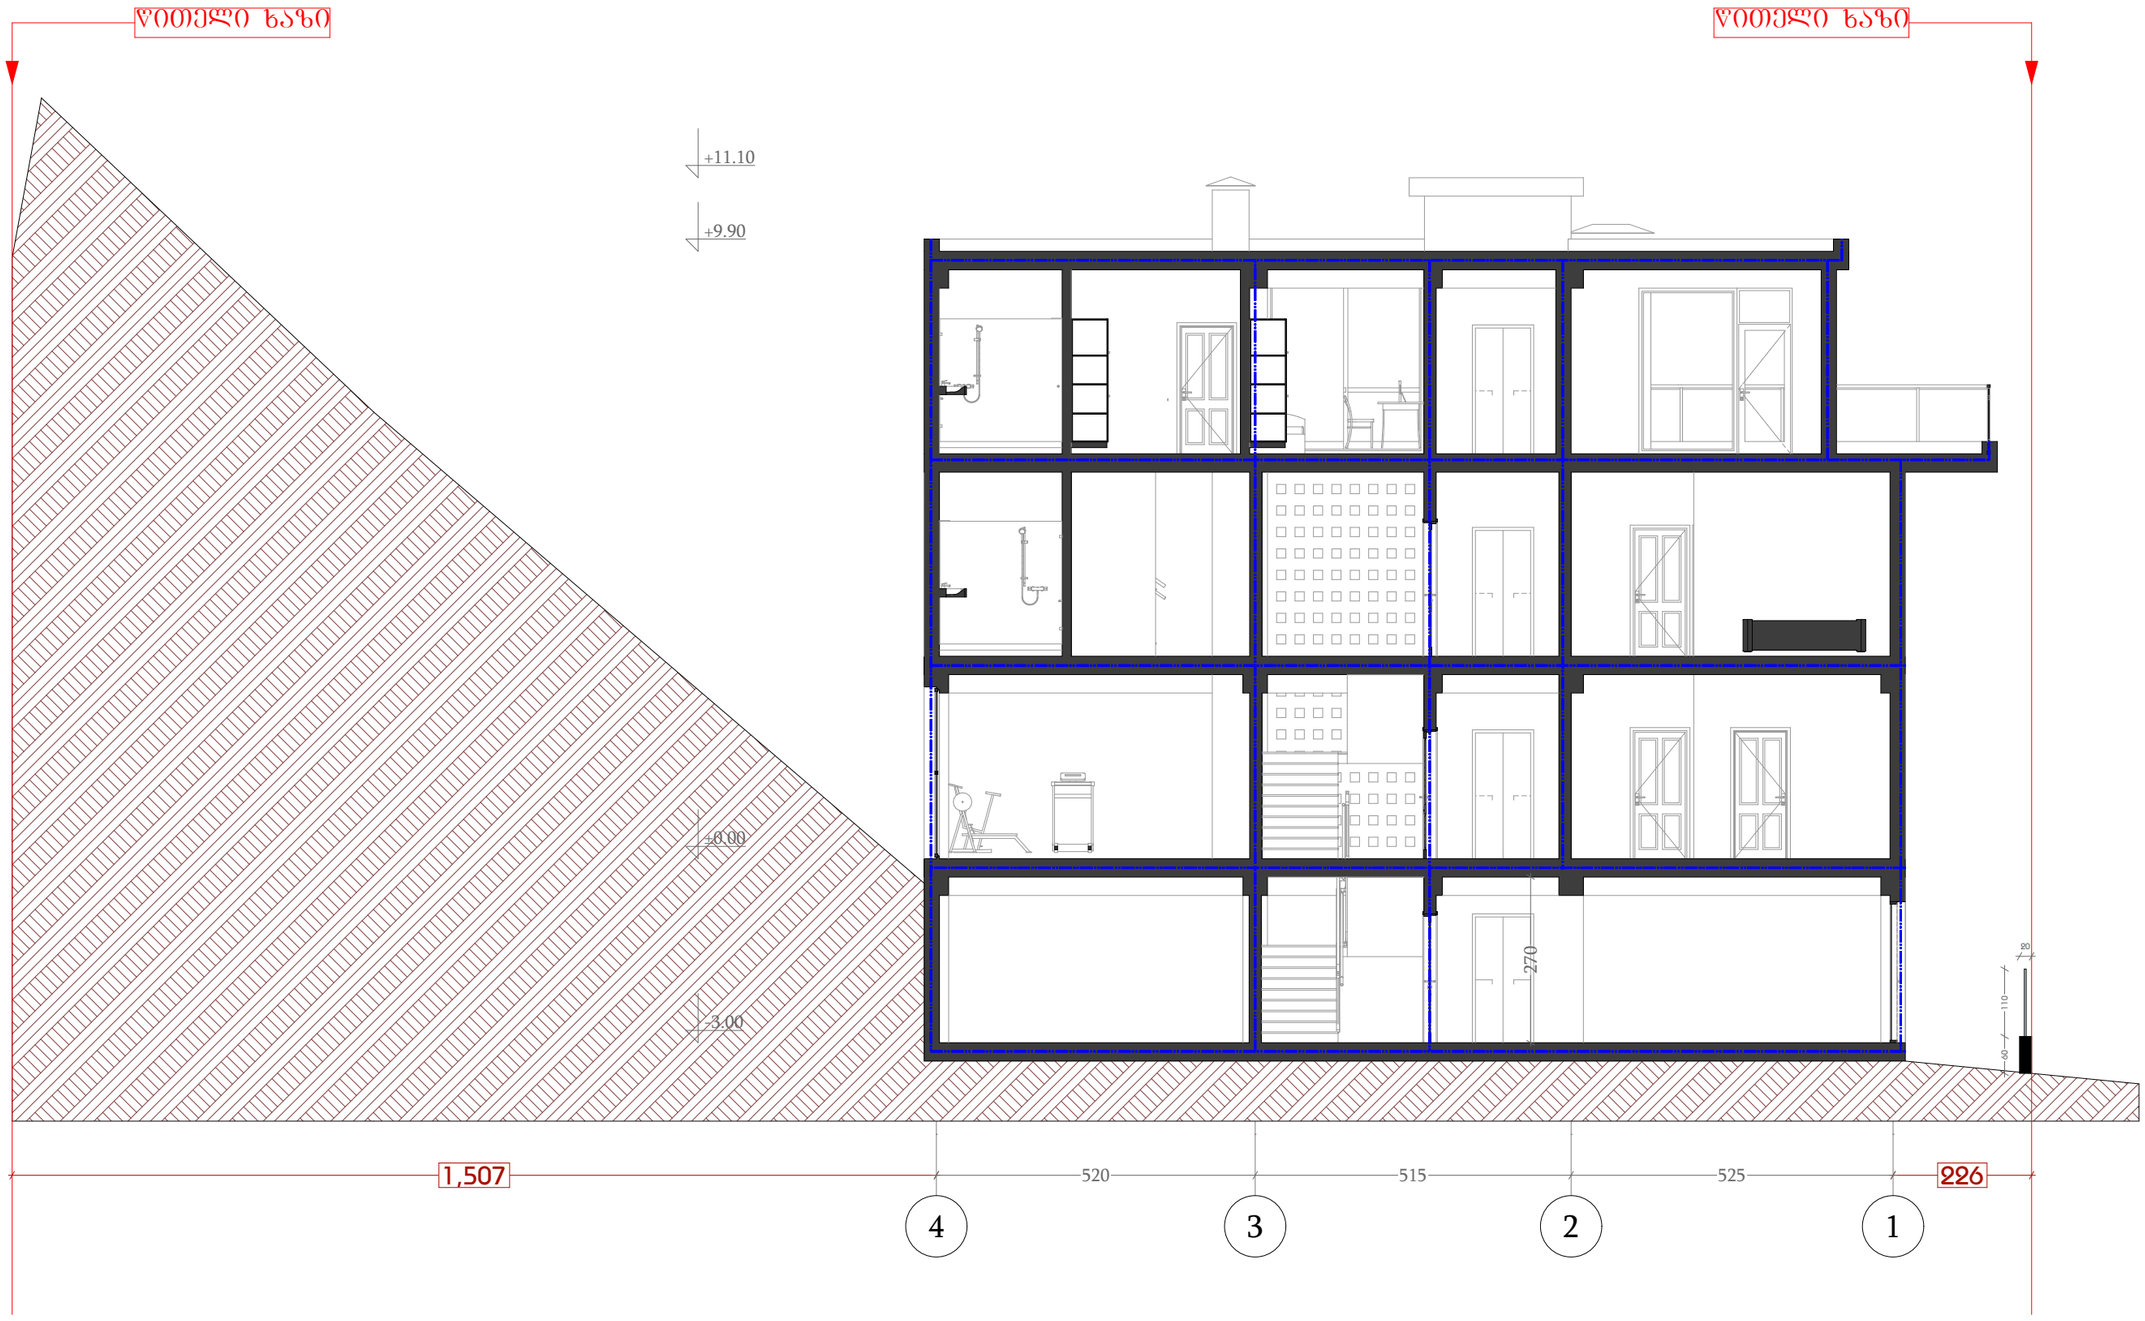

დამგეგმარებელი DESIGNER IDENTIFICATION BLOCK ინდ. მეწარმე თენგიზ ესიავა ა/ნ 02001003670 T: +995 579 98 59 95	პროექტის დასახელება PROJECT NAME ორბინიანი საცხოვრებელი სახლი	არქიტექტორი თენგიზ ესიავა	კონსტრუქტორი თენგიზ ესიავა	დამკვეთი CLIENT	პროექტის მისამართი PROJECT ADDRESS ქალაქი თბილისი , კრწანისი	ეტაპი STAGE არქიტექტურული პროექტი	ნახაზის სათაური TITLE	ფორმატი PAPER SIZE A-3	მასშტაბი SCALE 1:	ფურცლის # SHEET NO

ჭრილი 5-5 სახლი N3

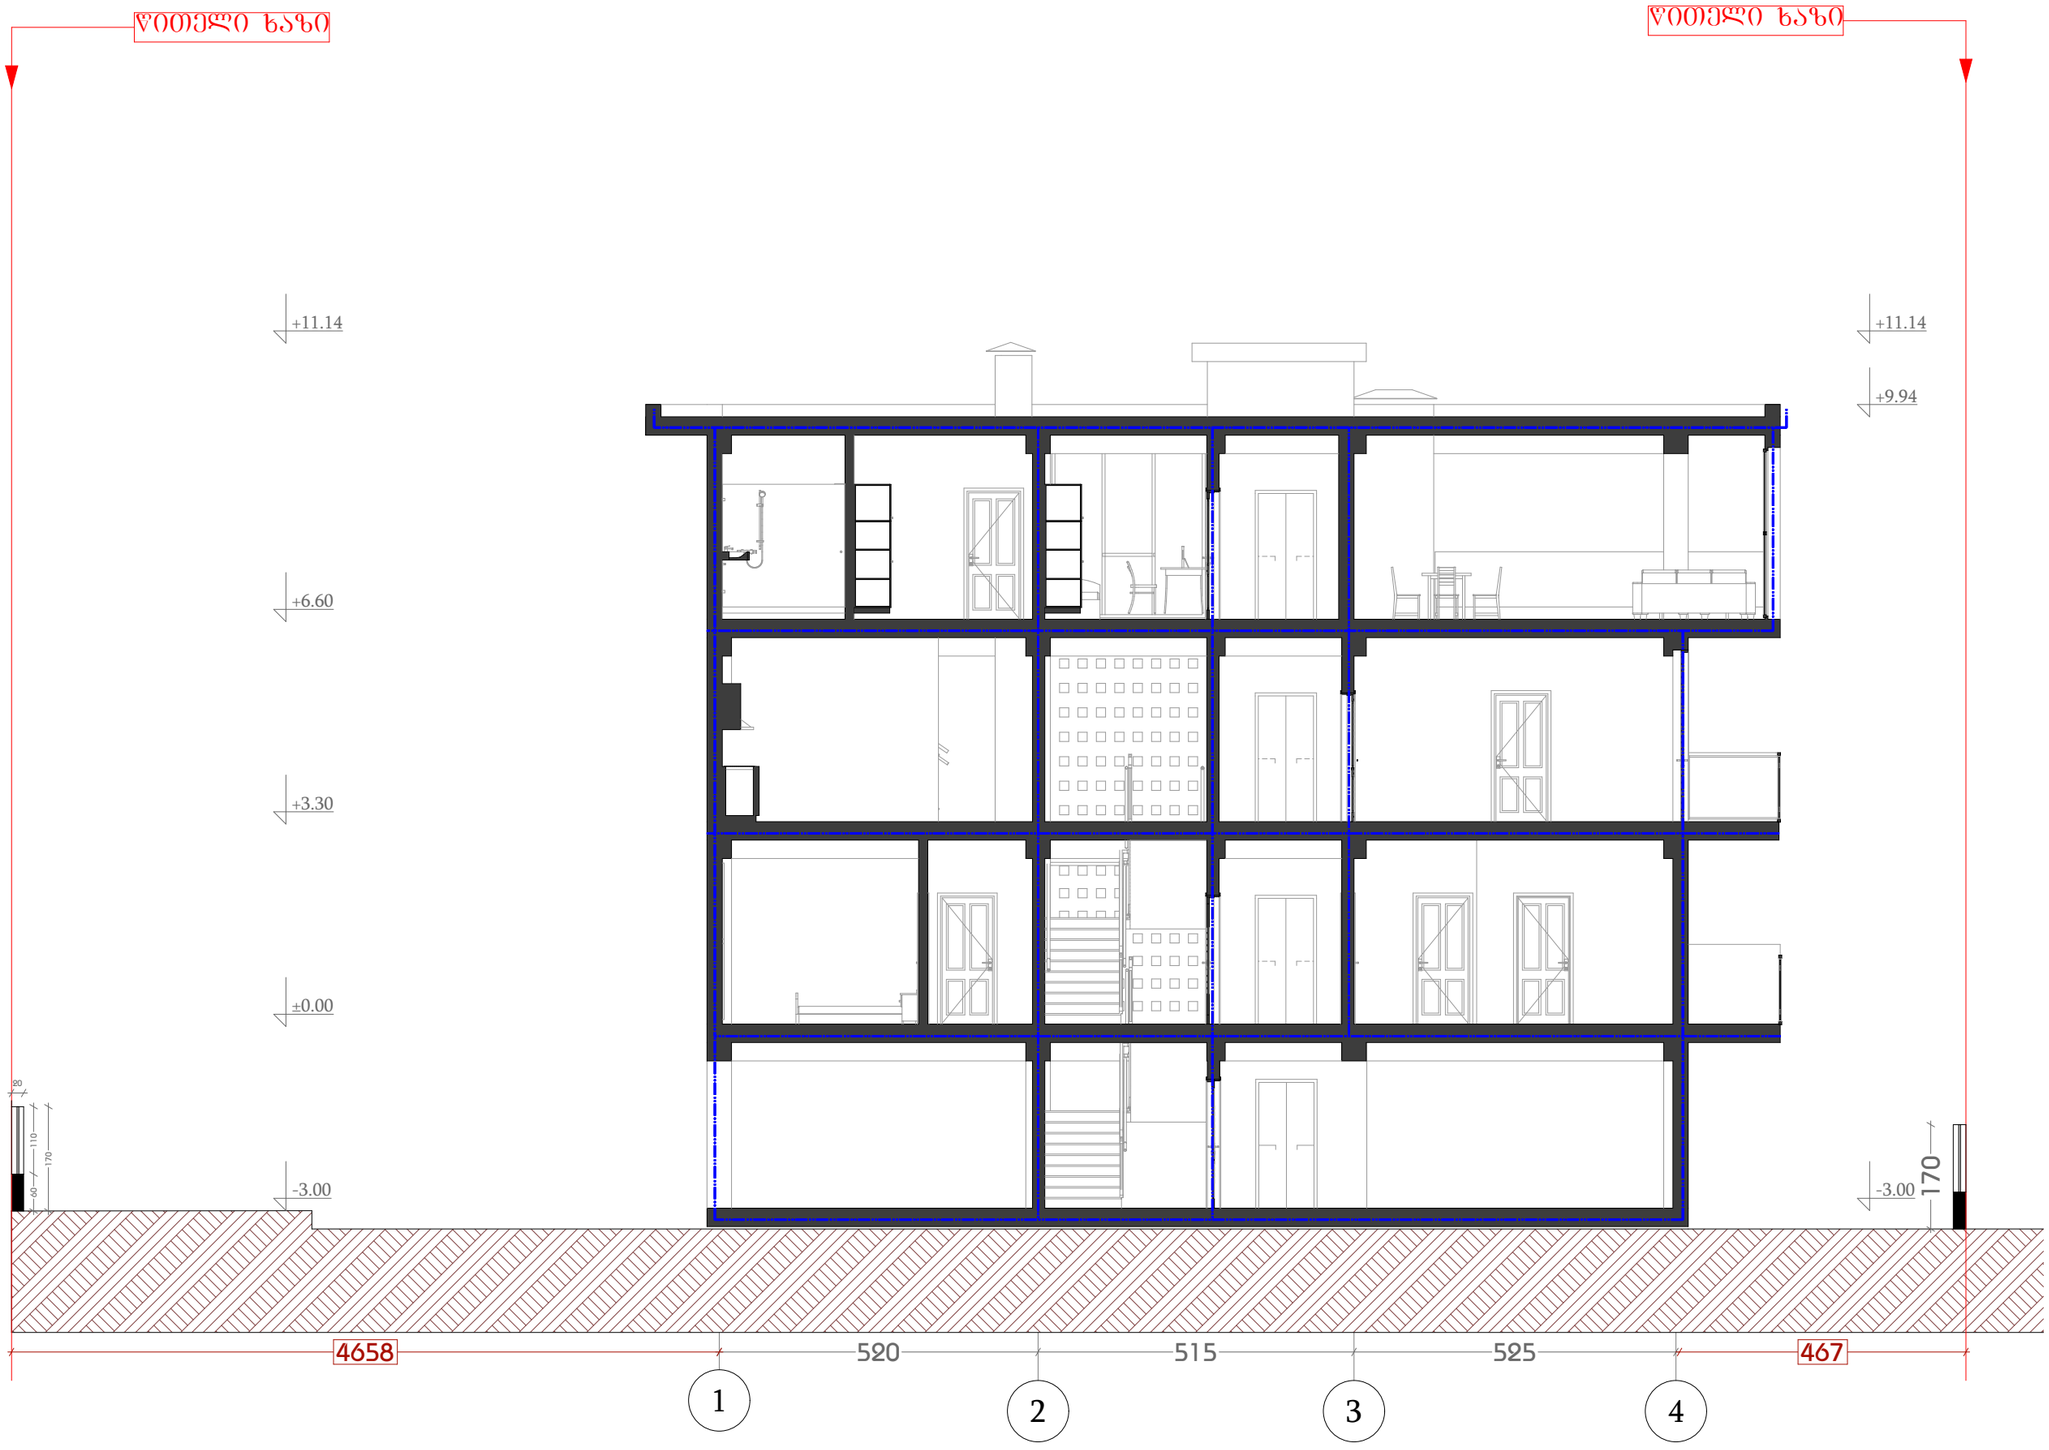

დამგეგმარებელი DESIGNER IDENTIFICATION BLOCK ინდ. მეწარმე თენგიზ ესიავა პ/ნ 02001003670 T: +995 579 98 59 95	პროექტის დასახელება PROJECT NAME ორბინიანი საცხოვრებელი სახლი	არქიტექტორი თენგიზ ესიავა	კონსტრუქტორი თენგიზ ესიავა	დამკვეთი CLIENT	პროექტის მისამართი PROJECT ADDRESS ქალაქი თბილისი , კრწანისი	ეტაპი STAGE არქიტექტურული პროექტი	ნახაზის სათაური TITLE	ფორმატი PAPER SIZE A-3	მასშტაბი SCALE 1:	ფურცლის # SHEET NO

ჭრილი 6-6 სახლი N3

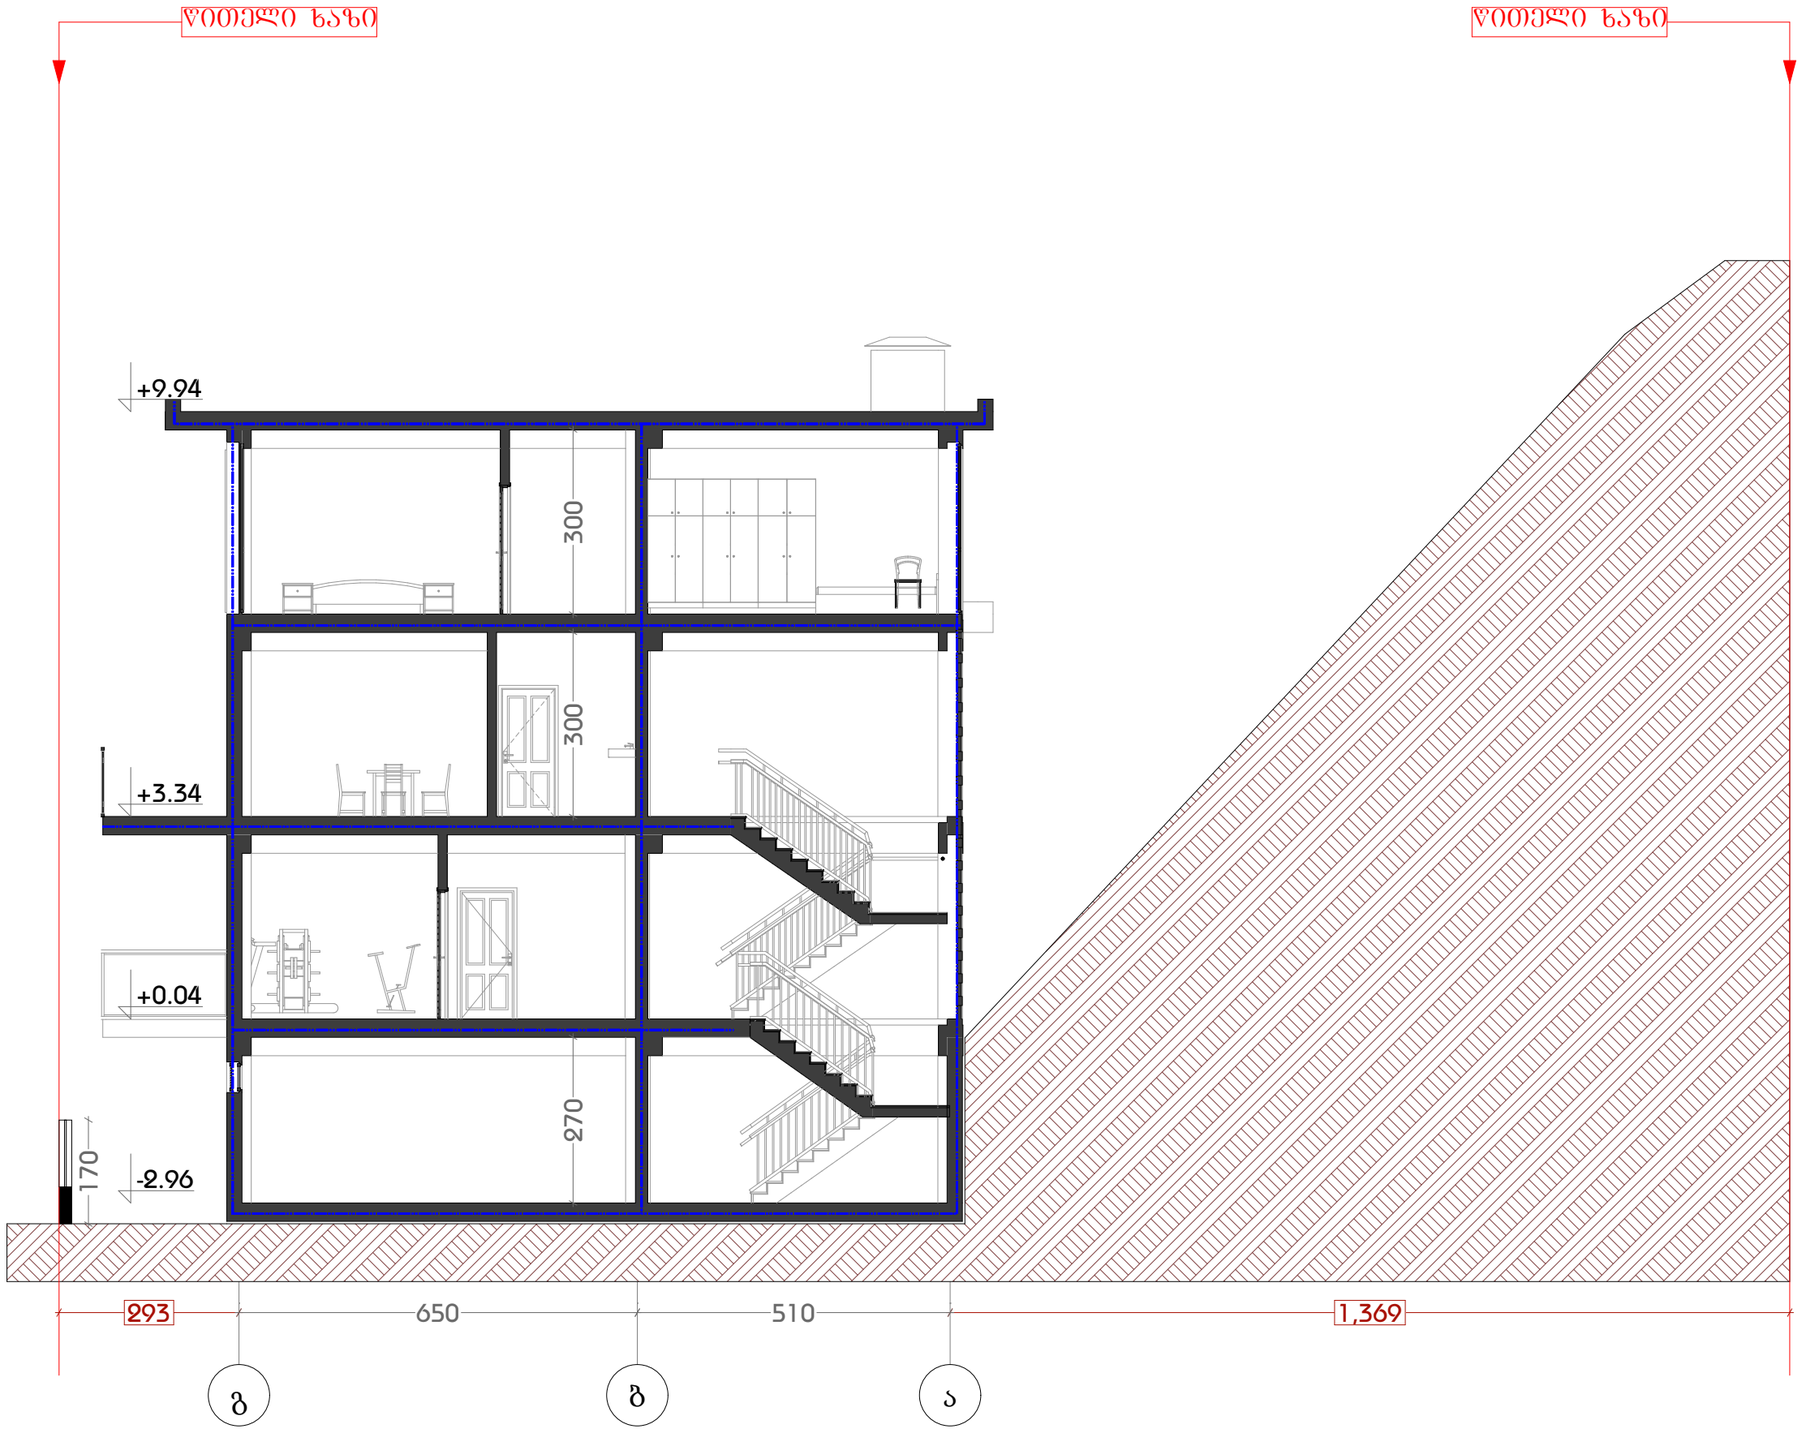

დამგეგმარებელი DESIGNER IDENTIFICATION BLOCK ინდ. მეწარმე თენგიზ ესიავა ა/ნ 02001003670 T: +995 579 98 59 95	პროექტის დასახელება PROJECT NAME ორბინიანი საცხოვრებელი სახლი	არქიტექტორი თენგიზ ესიავა	კონსტრუქტორი თენგიზ ესიავა	დამკვეთი CLIENT	პროექტის მისამართი PROJECT ADDRESS ქალაქი თბილისი , კრწანისი	ეტაპი STAGE არქიტექტურული პროექტი	ნახაზის სათაური TITLE	ფორმატი PAPER SIZE A-3	მასშტაბი SCALE 1:	ფურცლის # SHEET NO