ფასადი გ-ა' სახლი N1

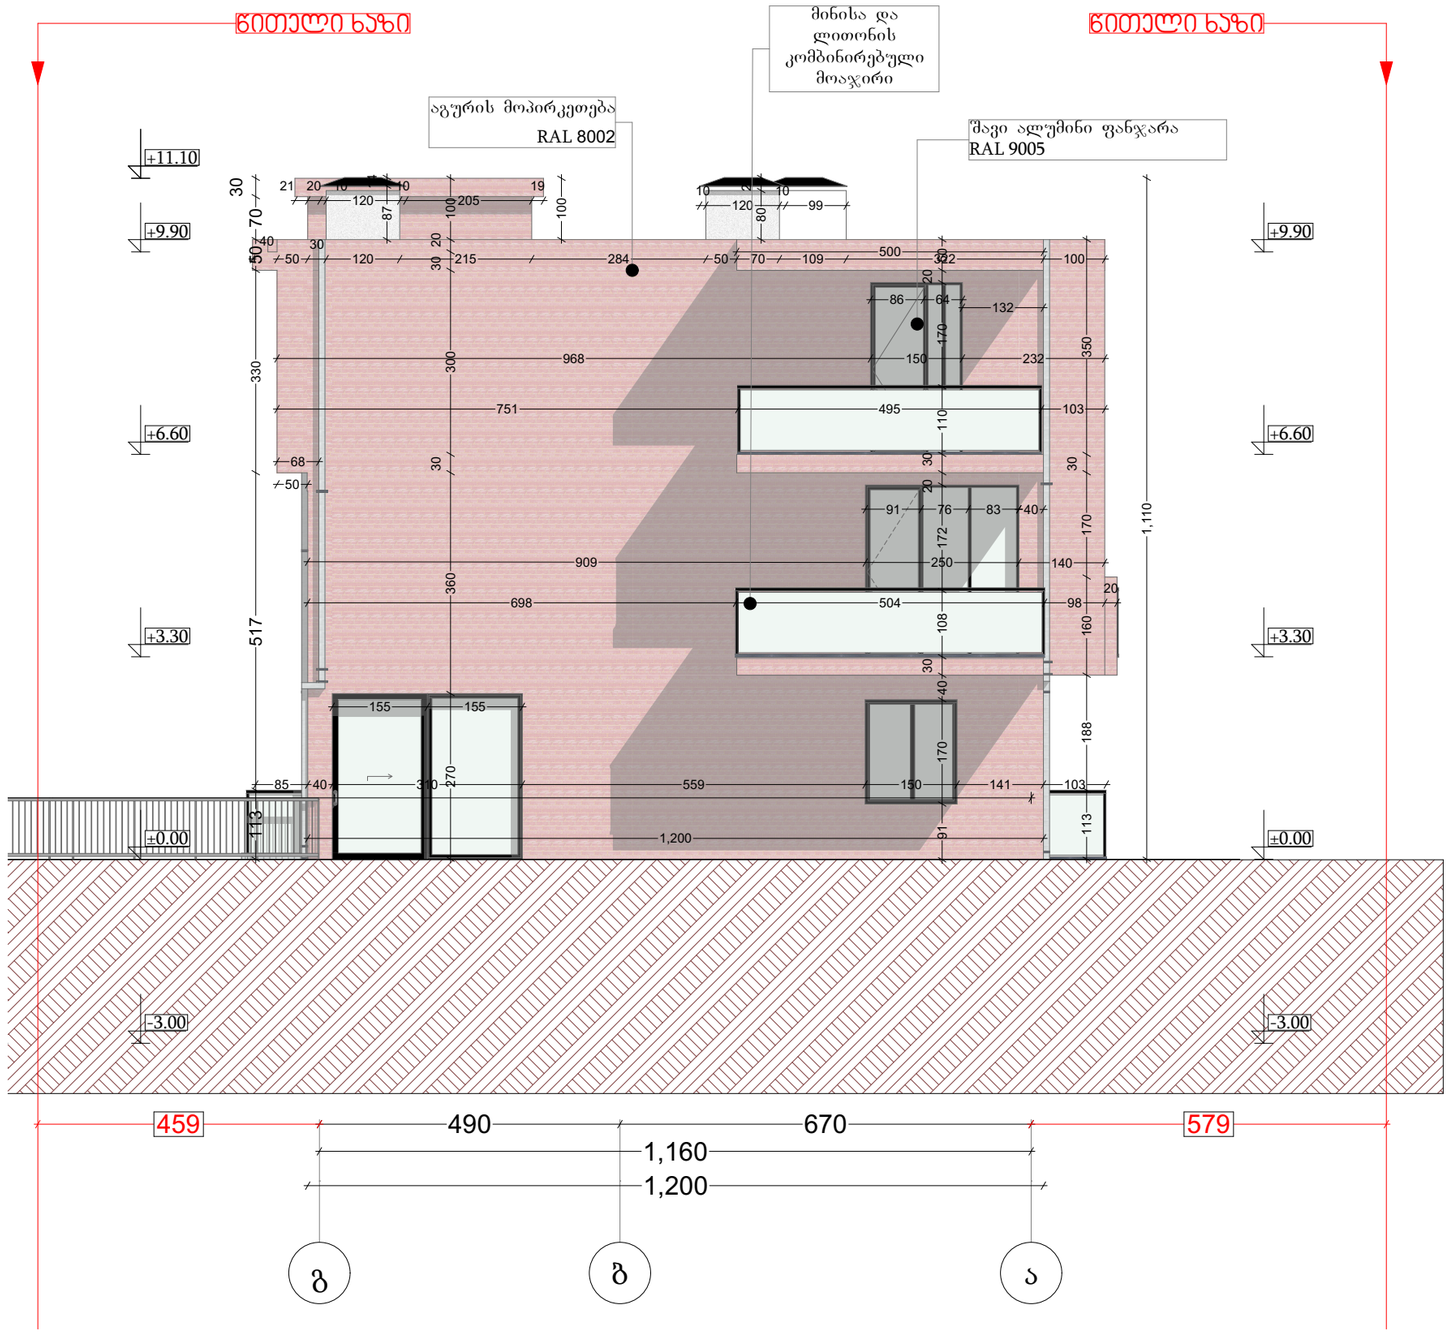

დამგეგმარებელი
DESIGNER IDENTIFICATION BLOCK
ინდ. მეწარმე თენგიზ ესიავა პ/ნ 02001003670
T: +995 579 98 59 95

პროექტის დასახელება / PROJECT NAME						
ორბინიანი საცხოვრებელი სახლი	არქიტექტორი თენგიზ ესიავა	კონსტრუქტორი თენგიზ ესიავა	დამკვეთი / CLIENT	პროექტის მისამართი / PROJECT ADDRESS	ეტაპი / STAGE	ნახაზის სათაური / TITLE
				ქალაქი თბილისი , კრწანისი	არქიტექტურული პროექტი	

ფორმატი / PAPER SIZE	მასშტაბი / SCALE	ფურცლის / SHEET NO #
A-3	1:	

ფასადი 1-4 სახლი N1



დამგეგმარებელი
DESIGNER IDENTIFICATION BLOCK

ინდ. მეწარმე თენგიზ ესიავა პ/ნ 02001003670

T: +995 579 98 59 95

პროექტის დასახელება / PROJECT NAME	არქიტექტორი თენგიზ ესიავა	კონსტრუქტორი თენგიზ ესიავა	დამკვეთი / CLIENT	პროექტის მისამართი / PROJECT ADDRESS	ეტაპი / STAGE	ნახაზის სათაური / TITLE	ფორმატი / PAPER SIZE	მასშტაბი / SCALE	ფურცლის # / SHEET NO
ორბინიანი საცხოვრებელი სახლი				ქალაქი თბილისი , კრწანისი	არქიტექტურული პროექტი		A-3	1:	

ფასადი ა'-გ სახლი N1



დამგეგმარებელი
DESIGNER IDENTIFICATION BLOCK
ინდ. მეწარმე თენგიზ ესიავა პ/ნ 02001003670
T: +995 579 98 59 95

პროექტის დასახელება	არქიტექტორი თენგიზ ესიავა	კონსტრუქტორი თენგიზ ესიავა
PROJECT NAME		
ორბინიანი საცხოვრებელი სახლი		

დამკვეთი	პროექტის მისამართი	ეტაპი	ნახაზის სათაური
CLIENT	PROJECT ADDRESS	STAGE	TITLE
	ქალაქი თბილისი , კრწანისი	არქიტექტურული პროექტი	

ფორმატი	მასშტაბი	ფურცლის #
PAPER SIZE	SCALE	SHEET NO
A-3	1:	

ფასადი 4-1 სახლი N1

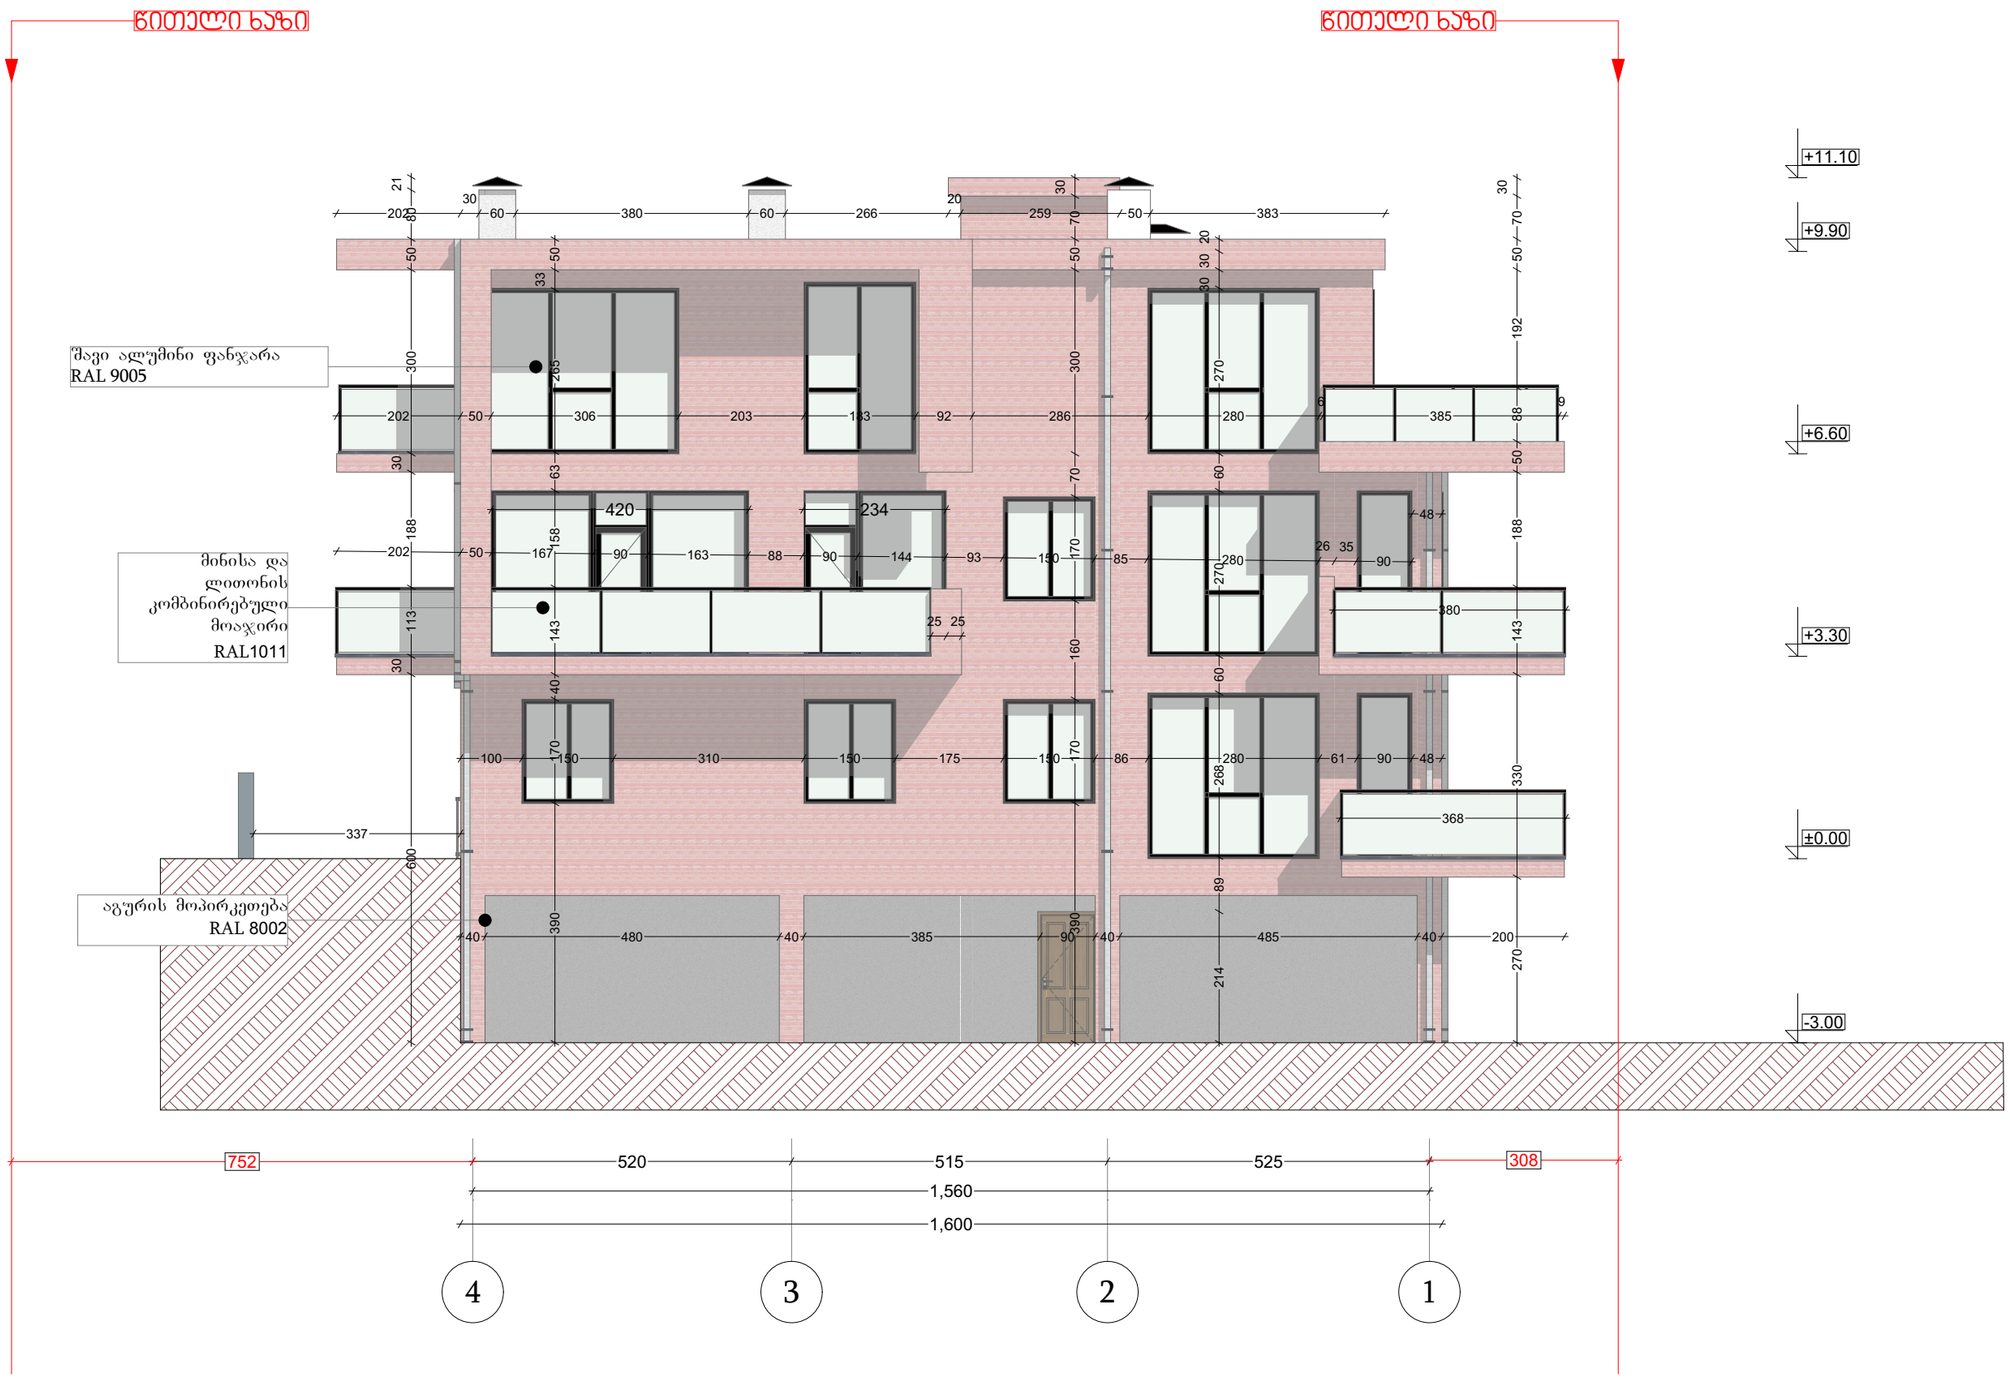

დამგეგმარებელი
DESIGNER IDENTIFICATION BLOCK
ინდ. მეწარმე თენგიზ ესიავა პ/ნ 02001003670
T: +995 579 98 59 95

პროექტის დასახელება / PROJECT NAME	არქიტექტორი თენგიზ ესიავა	კონსტრუქტორი თენგიზ ესიავა	დამკვეთი / CLIENT	პროექტის მისამართი / PROJECT ADDRESS	ეტაპი / STAGE	ნახაზის სათაური / TITLE	ფორმატი / PAPER SIZE	მასშტაბი / SCALE	ფურცლის # / SHEET NO
ორბინიანი საცხოვრებელი სახლი				ჭალაკი თბილისი , კრწანისი	არქიტექტურული პროექტი		A-3	1:	

ფასადი ა'-გ სახლი N2

წითელი ხაზი

წითელი ხაზი



დამგეგმარებელი DESIGNER IDENTIFICATION BLOCK ინდ. მეწარმე თენგიზ ესიავა პ/ნ 02001003670 T: +995 579 98 59 95	პროექტის დასახელება PROJECT NAME ორბინიანი საცხოვრებელი სახლი	არქიტექტორი თენგიზ ესიავა	კონსტრუქტორი თენგიზ ესიავა	დამკვეთი CLIENT	პროექტის მისამართი PROJECT ADDRESS ჭალაკი თბილისი , კრწანისი	ეტაპი STAGE არქიტექტურული პროექტი	ნახაზის სათაური TITLE	ფორმატი PAPER SIZE A-3	მასშტაბი SCALE 1:	ფურცლის # SHEET NO

ფასადი გ-ა' სახლი N2

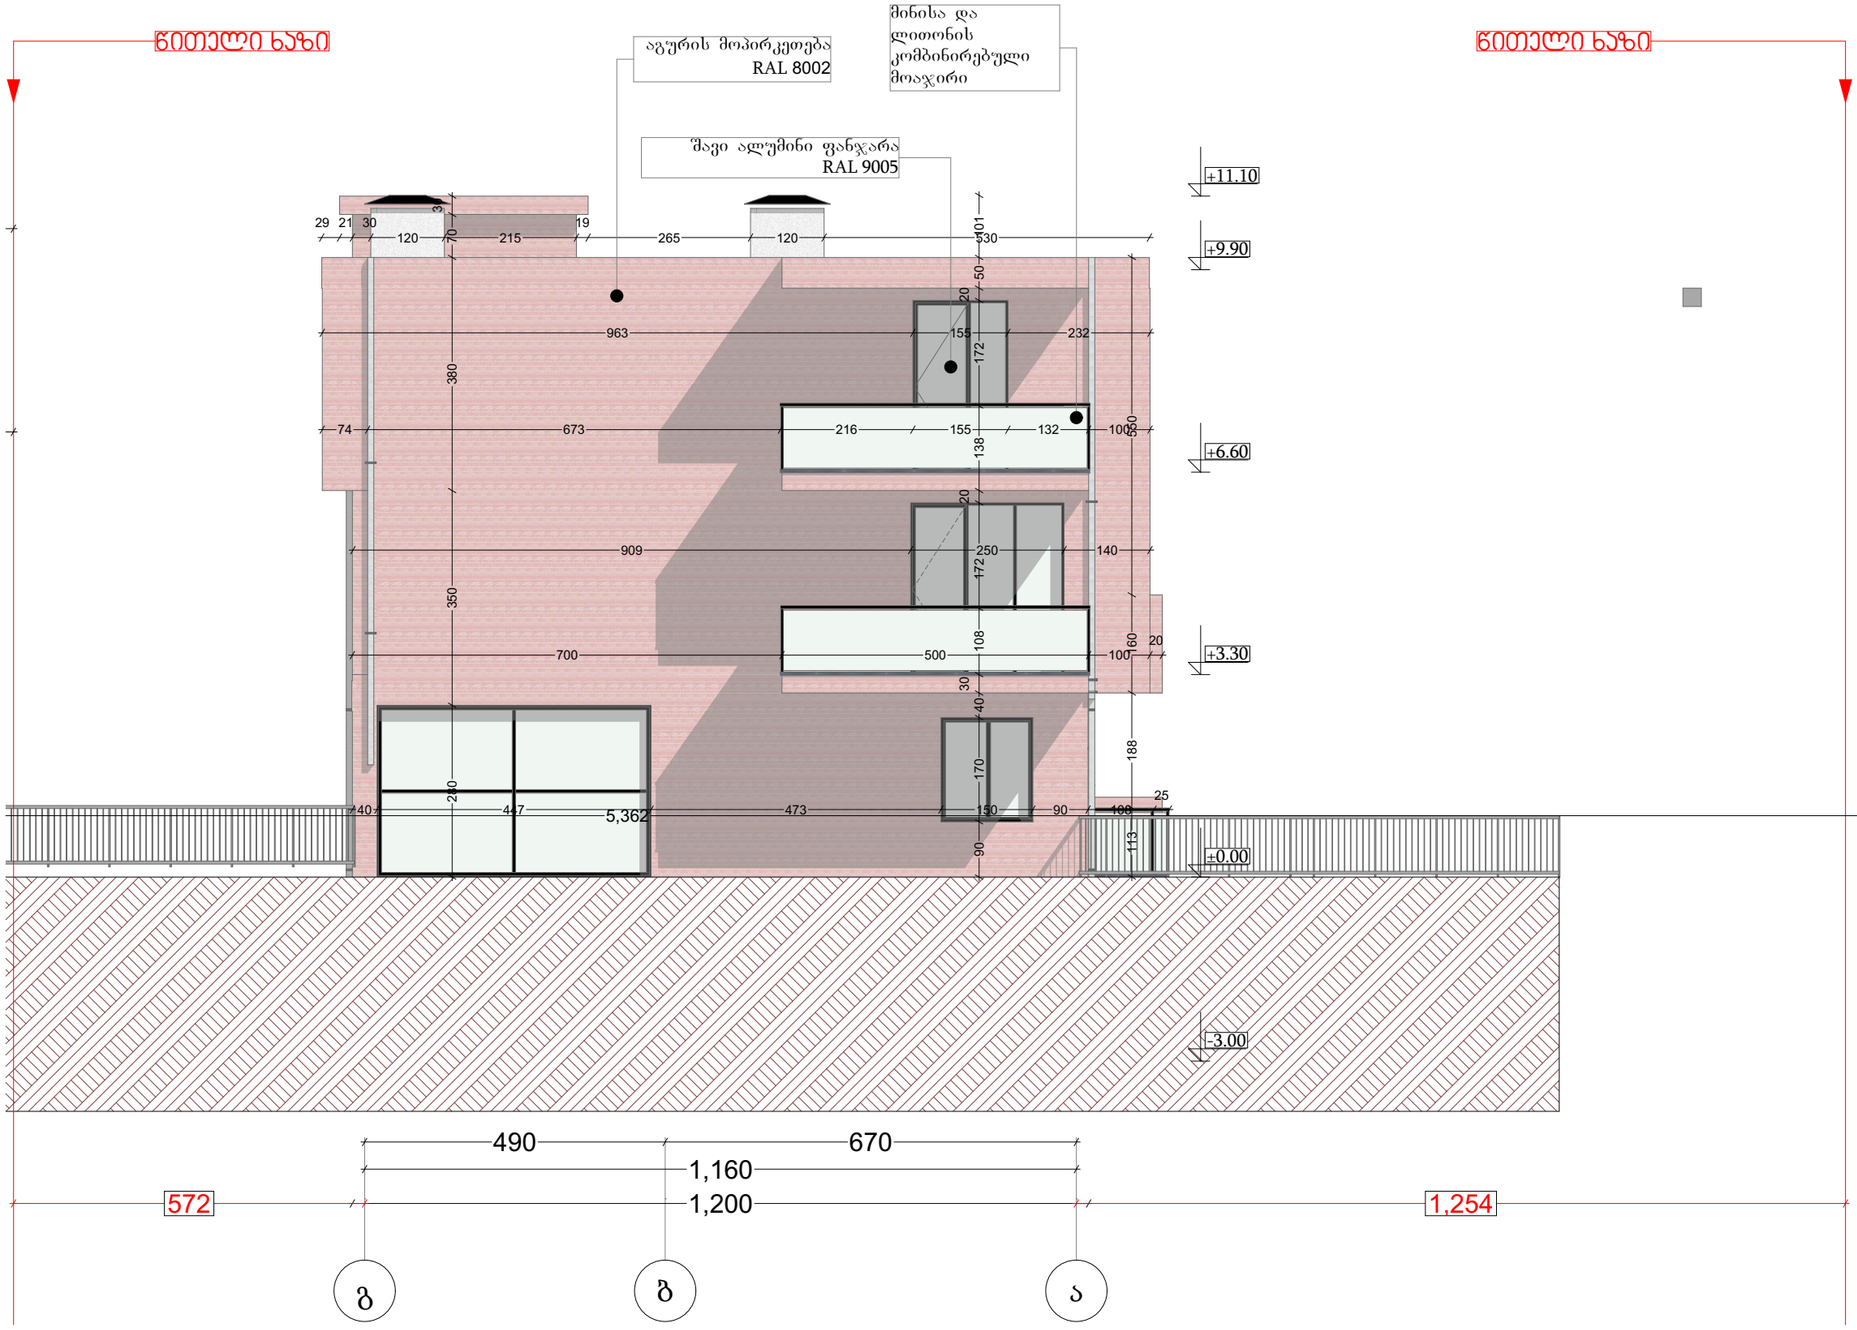

დამგეგმარებელი
DESIGNER IDENTIFICATION BLOCK
ინდ. მეწარმე თენგიზ ესიავა პ/ნ 02001003670
T: +995 579 98 59 95

პროექტის დასახელება	არქიტექტორი თენგიზ ესიავა	კონსტრუქტორი თენგიზ ესიავა	დამკვეთი	პროექტის მისამართი	ეტაპი	ნახაზის სათაური	ფორმატი	მასშტაბი	ფურცლის #
PROJECT NAME			CLIENT	PROJECT ADDRESS	STAGE	TITLE	PAPER SIZE	SCALE	SHEET NO
ორბინიანი საცხოვრებელი სახლი				ქალაქი თბილისი , კრწანისი	არქიტექტურული პროექტი		A-3	1:	

ფასადი 4-1 სახლი N2

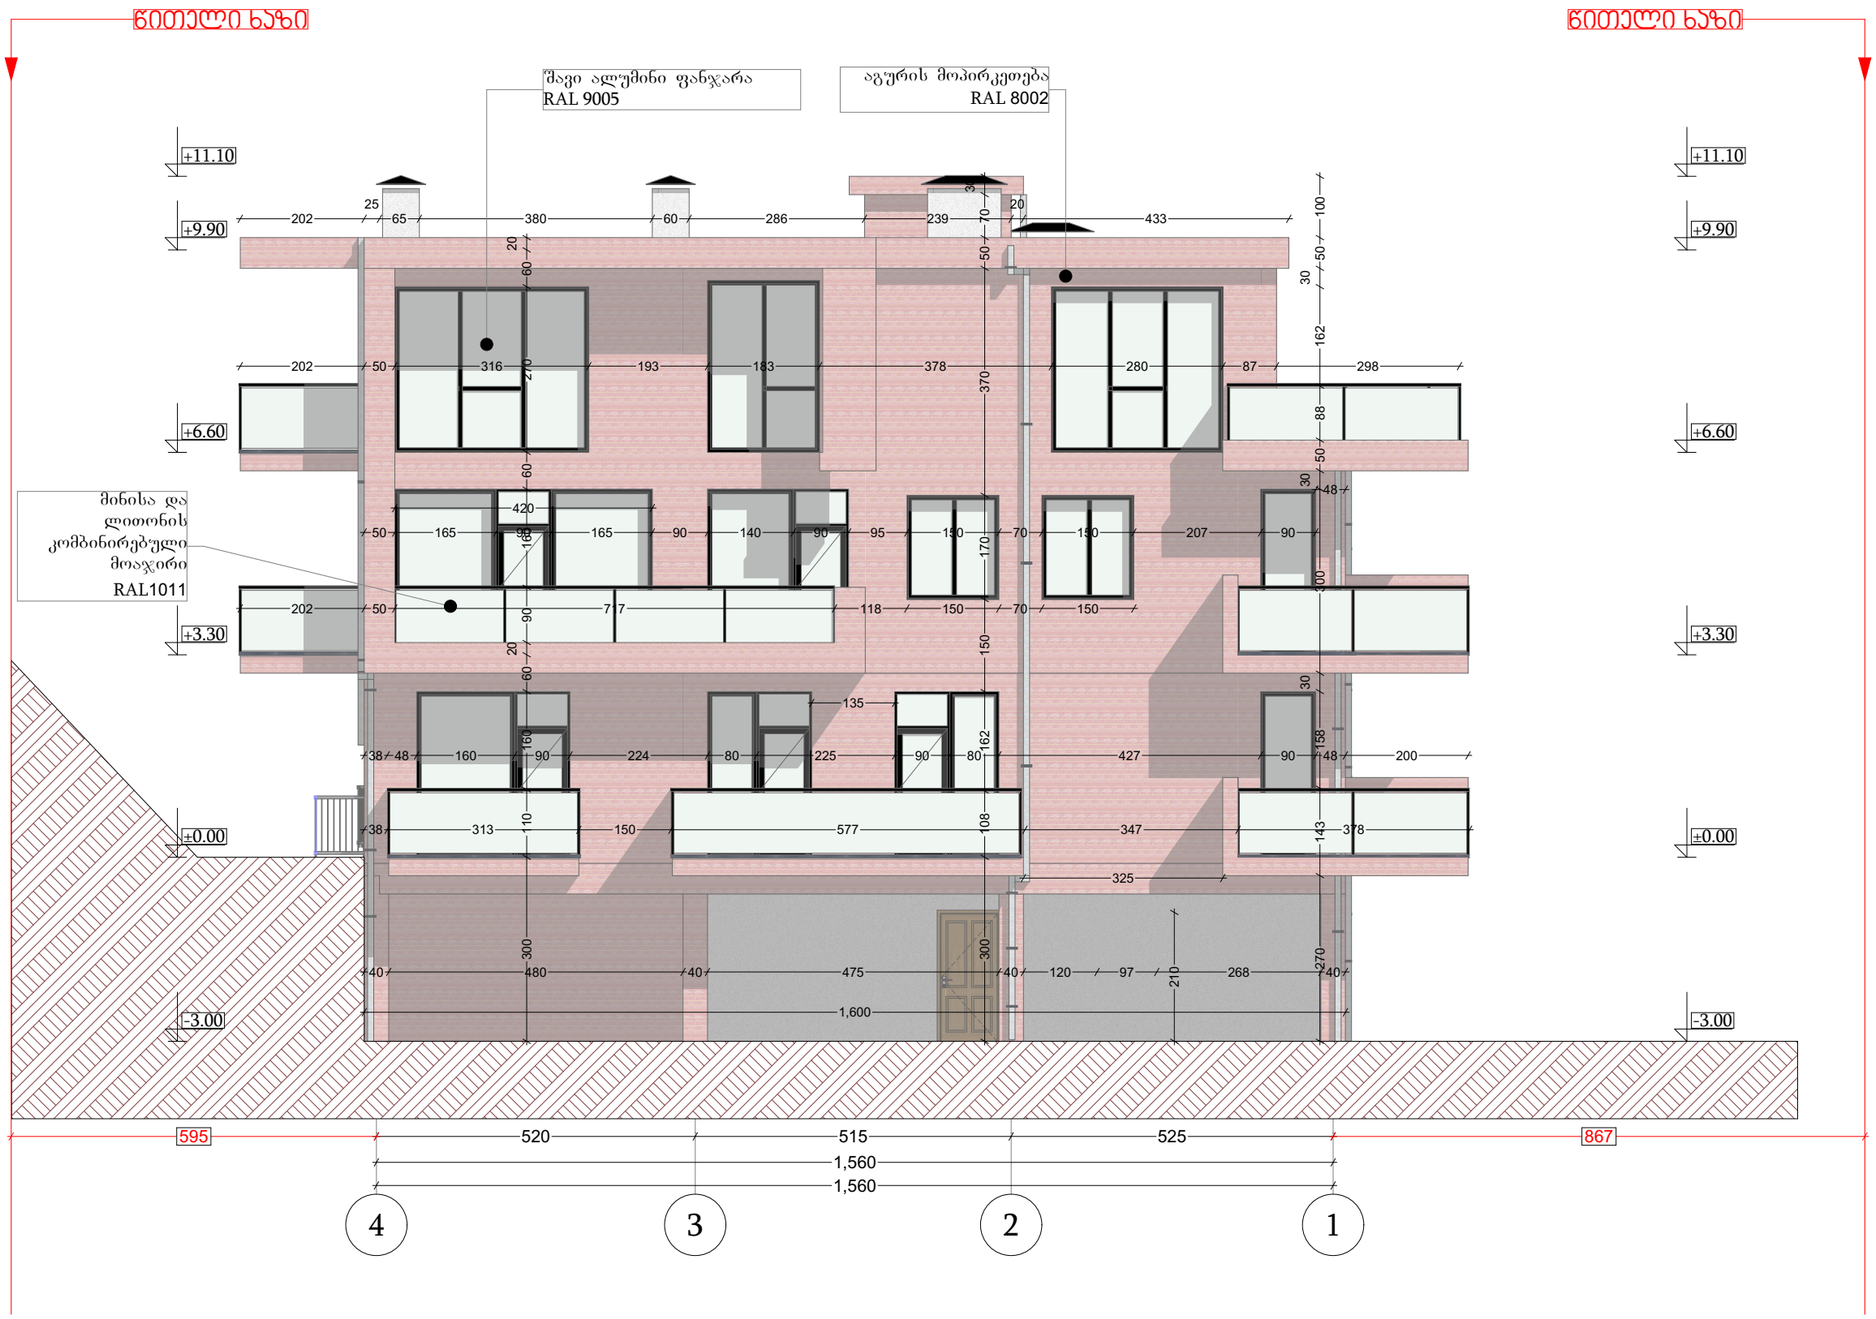

დამგეგმარებელი
DESIGNER IDENTIFICATION BLOCK
ინდ. მეწარმე თენგიზ ესიავა პ/ნ 02001003670
T: +995 579 98 59 95

პროექტის დასახელება							
PROJECT NAME	არქიტექტორი თენგიზ ესიავა	კონსტრუქტორი თენგიზ ესიავა	დამკვეთი	პროექტის მისამართი	ეტაპი	ნახაზის სათაური	ფორმატი / მასშტაბი / ფურცლის #
ორბინიანი საცხოვრებელი სახლი			CLIENT	PROJECT ADDRESS	STAGE	TITLE	PAPER SIZE: A-3 / SCALE: 1: / SHEET NO
				ჭალაჯი თბილისი , კრწანისი	არქიტექტურული პროექტი		

ფასადი 1-4 სახლი N2

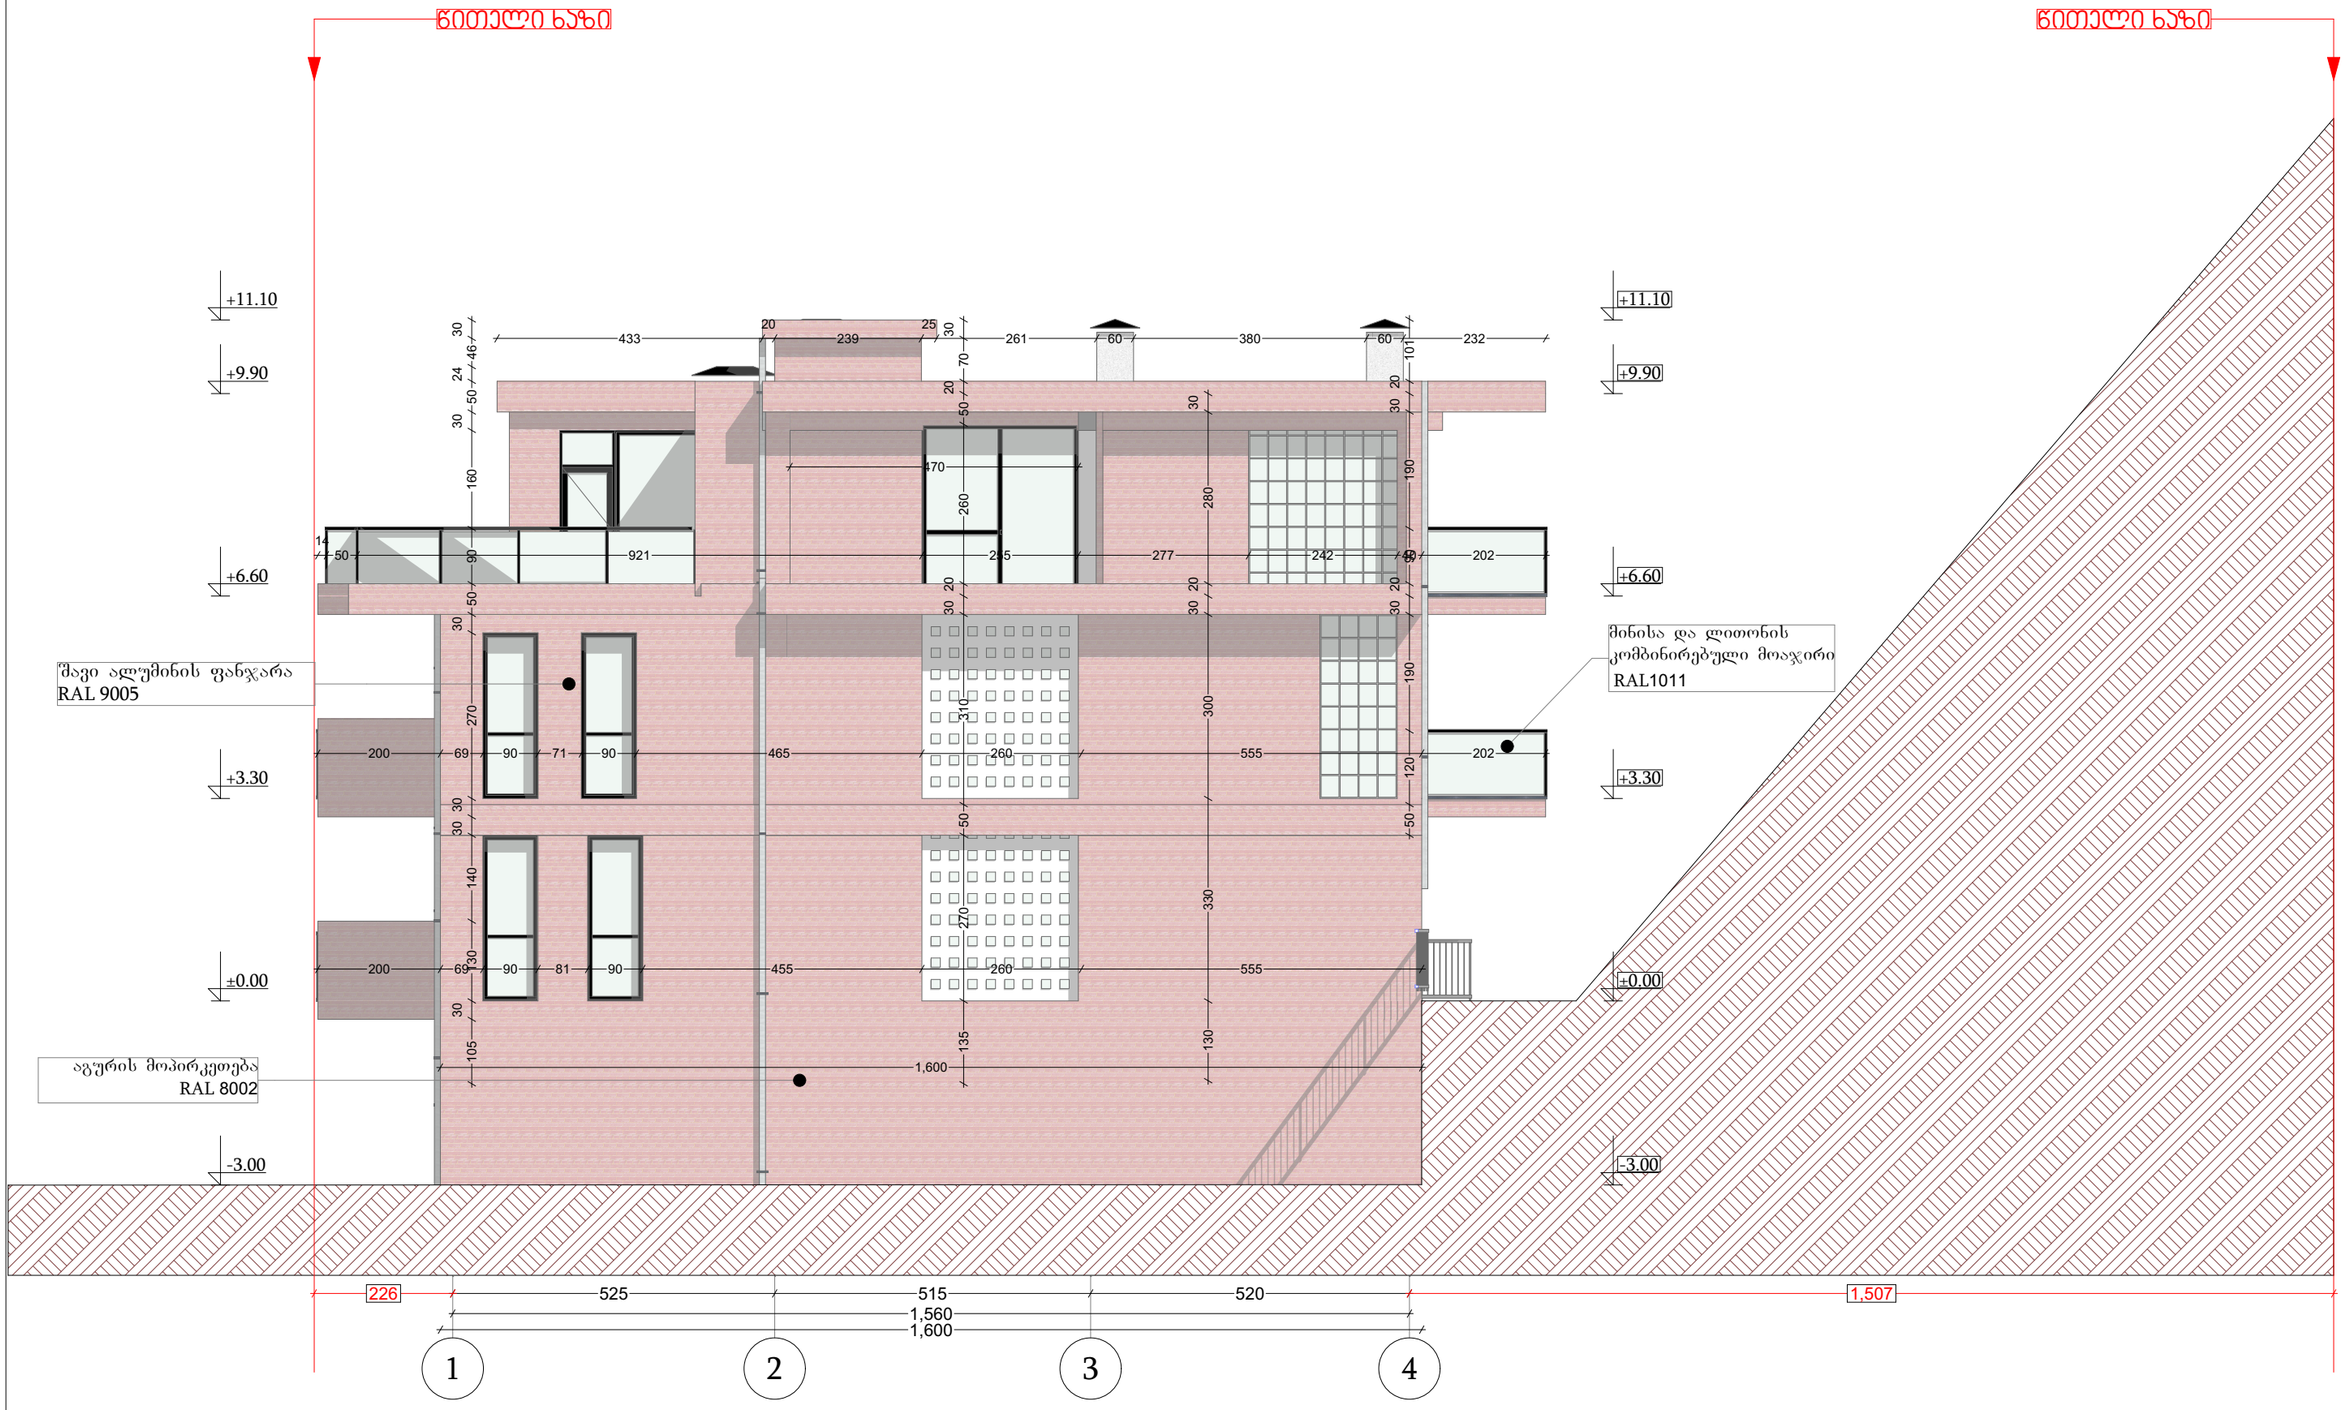

დამგეგმარებელი DESIGNER IDENTIFICATION BLOCK ინდ. მეწარმე თენგიზ ესიავა პ/ნ 02001003670 T: +995 579 98 59 95	პროექტის დასახელება PROJECT NAME ორბინიანი საცხოვრებელი სახლი	არქიტექტორი თენგიზ ესიავა	კონსტრუქტორი თენგიზ ესიავა	დამკვეთი CLIENT	პროექტის მისამართი PROJECT ADDRESS ქალაქი თბილისი , კრწანისი	ეტაპი STAGE არქიტექტურული პროექტი	ნახაზის სათაური TITLE	ფორმატი PAPER SIZE A-3	მასშტაბი SCALE 1:	ფურცლის # SHEET NO

ფასადი 1'-4 სახლი N3



დამგეგმარებელი DESIGNER IDENTIFICATION BLOCK ინდ. მეწარმე თენგიზ ესიავა პ/ნ 02001003670 T: +995 579 98 59 95	პროექტის დასახელება PROJECT NAME ორბინიანი საცხოვრებელი სახლი	არქიტექტორი თენგიზ ესიავა	კონსტრუქტორი თენგიზ ესიავა	დამკვეთი CLIENT	პროექტის მისამართი PROJECT ADDRESS ქ.ხაშური თბილისი , კრწანისი	ეტაპი STAGE არქიტექტურული პროექტი	ნახაზის სათაური TITLE	ფორმატი PAPER SIZE A-3	მასშტაბი SCALE 1:	ფურცლის SHEET NO #

ფასადი 4-1' სახლი N3

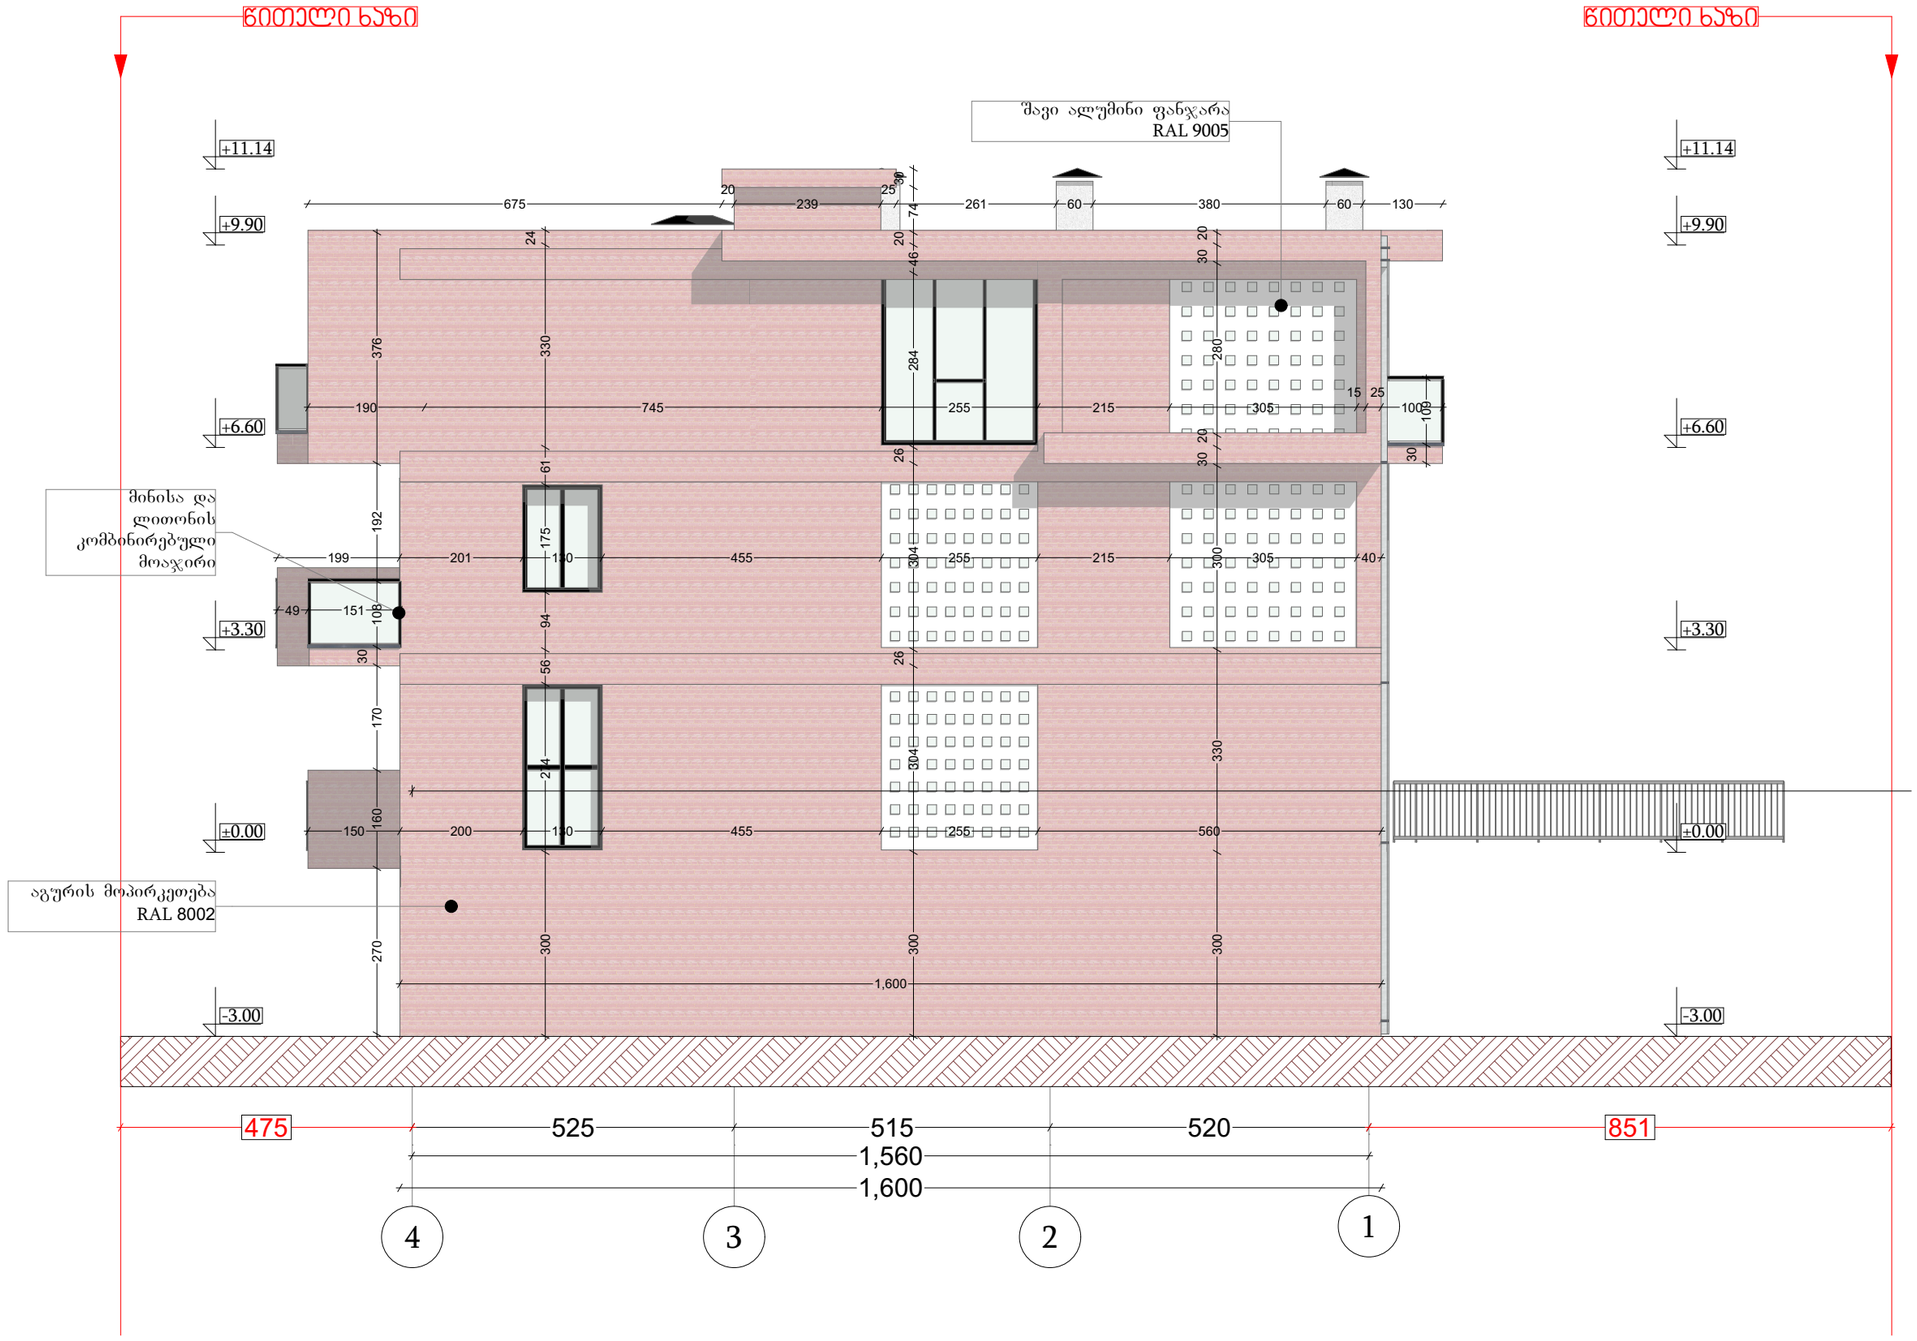

დამგეგმარებელი
DESIGNER IDENTIFICATION BLOCK
ინდ. მეწარმე თენგიზ ესიავა პ/ნ 02001003670
T: +995 579 98 59 95

პროექტის დასახელება	არქიტექტორი თენგიზ ესიავა	კონსტრუქტორი თენგიზ ესიავა	დამკვეთი	პროექტის მისამართი	ეტაპი	ნახაზის სათაური	ფორმატი	მასშტაბი	ფურცლის #
PROJECT NAME			CLIENT	PROJECT ADDRESS	STAGE	TITLE	PAPER SIZE	SCALE	SHEET NO
ორბინიანი საცხოვრებელი სახლი				ჭალაკი თბილისი , კრწანისი	არქიტექტურული პროექტი		A-3	1:	

ფასადი გ-ა სახლი N3

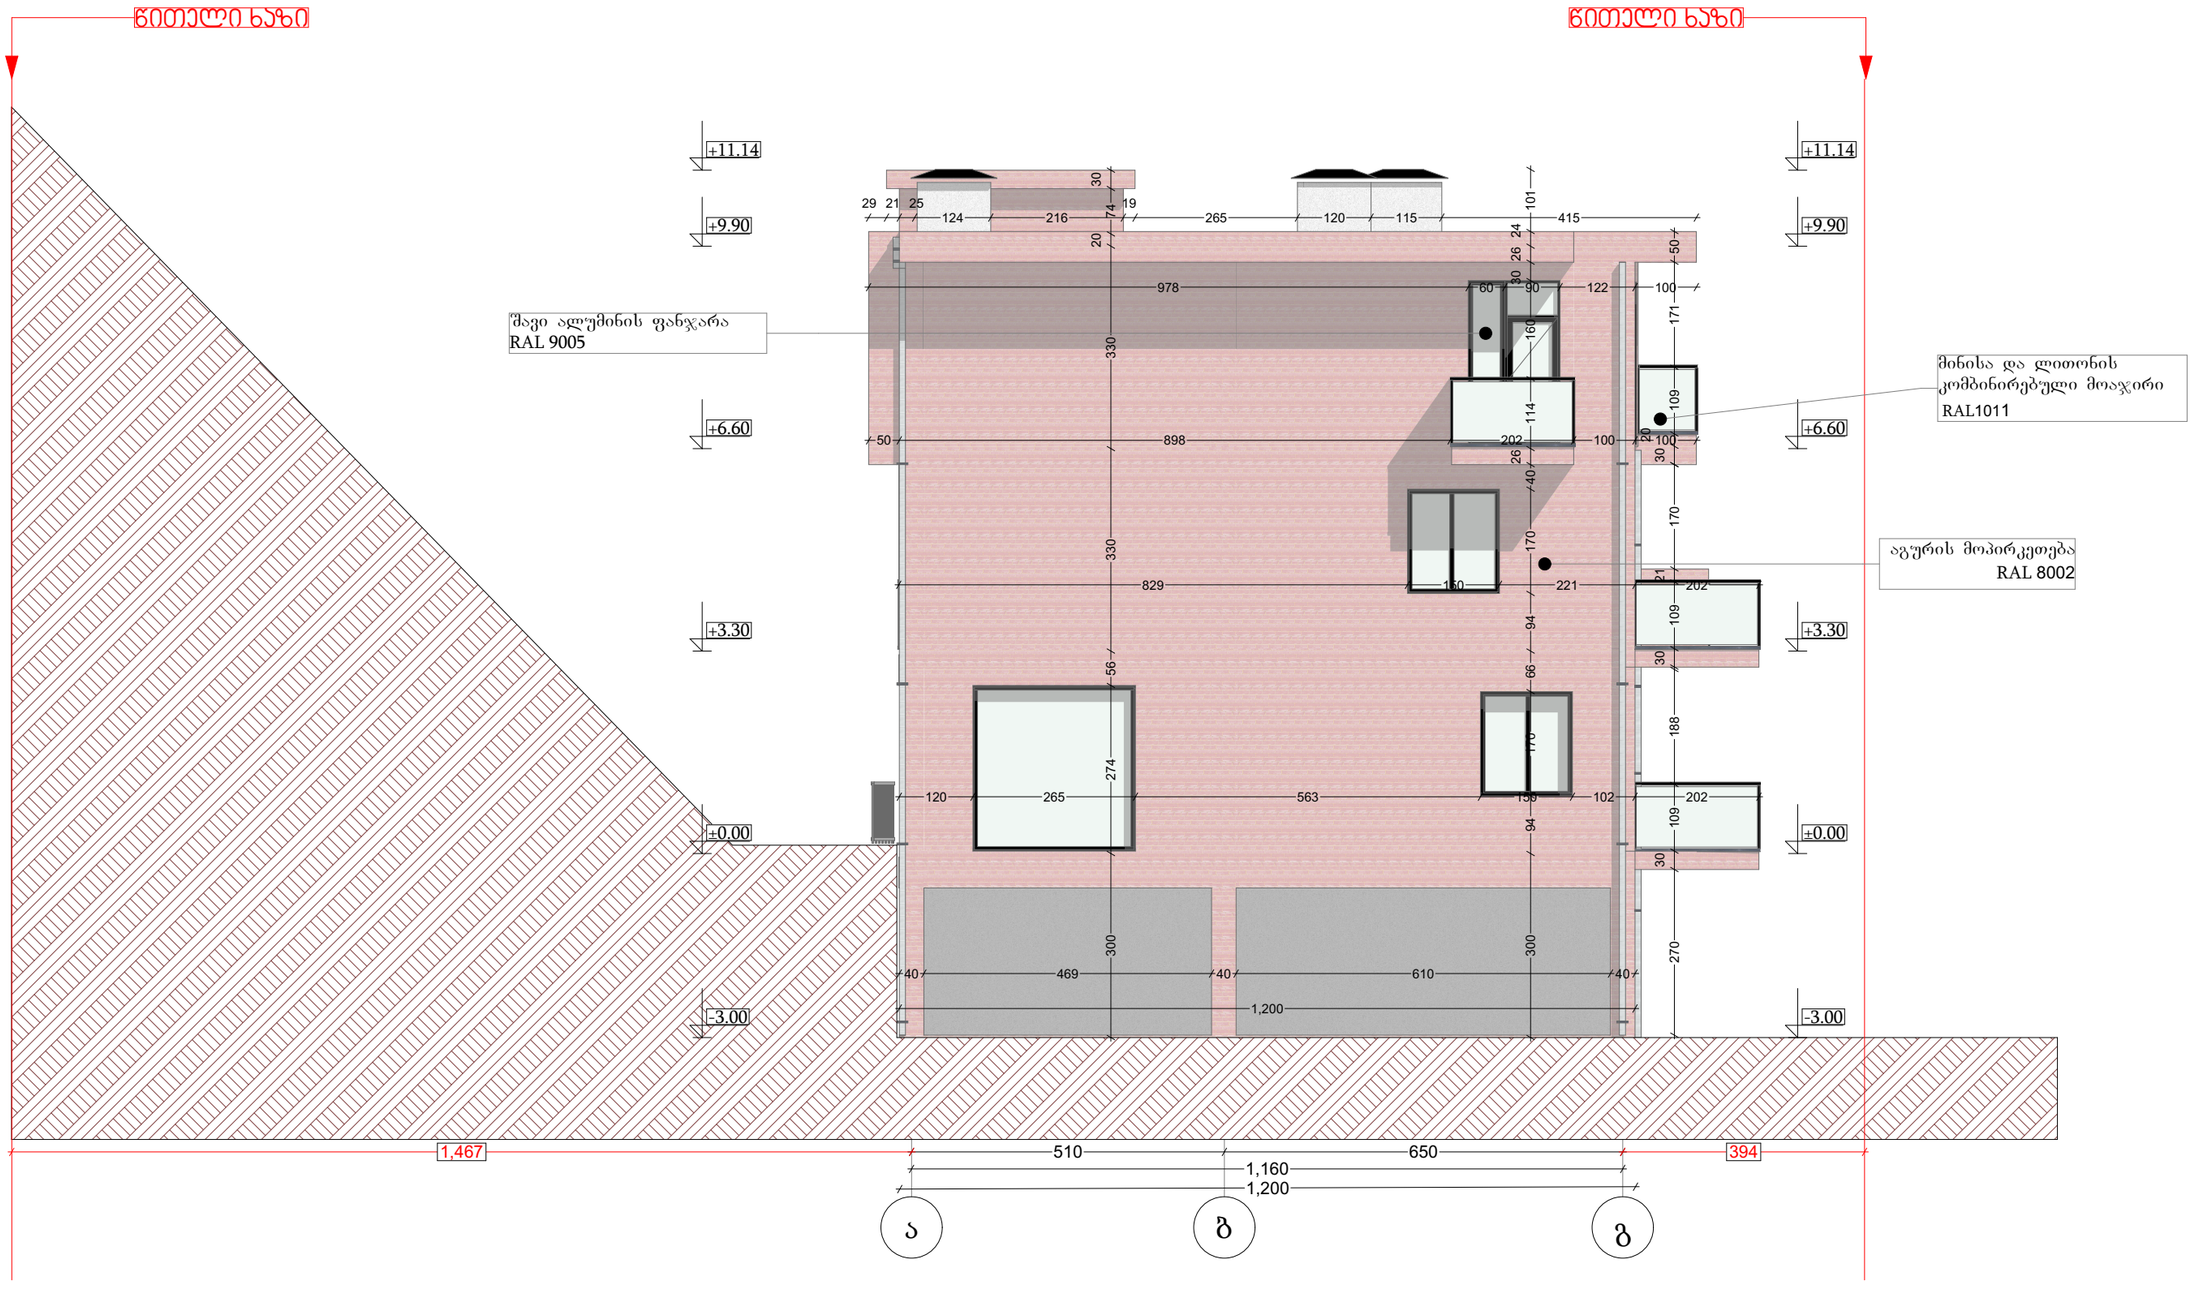

დამგეგმარებელი
DESIGNER IDENTIFICATION BLOCK
ინდ. მეწარმე თენგიზ ესიავა პ/ნ 02001003670
T: +995 579 98 59 95

პროექტის დასახელება						
PROJECT NAME	არქიტექტორი თენგიზ ესიავა	კონსტრუქტორი თენგიზ ესიავა	დამკვეთი	პროექტის მისამართი	ეტაპი	ნახაზის სათაური
ორბინიანი საცხოვრებელი სახლი			CLIENT	PROJECT ADDRESS	STAGE	TITLE
				ჭალაჭი თბილისი , კრწანისი	არქიტექტურული პროექტი	

ფორმატი PAPER SIZE	მასშტაბი SCALE	ფურცლის SHEET NO	#
A-3	1:		

ფასადი ა-გ სახლი N3

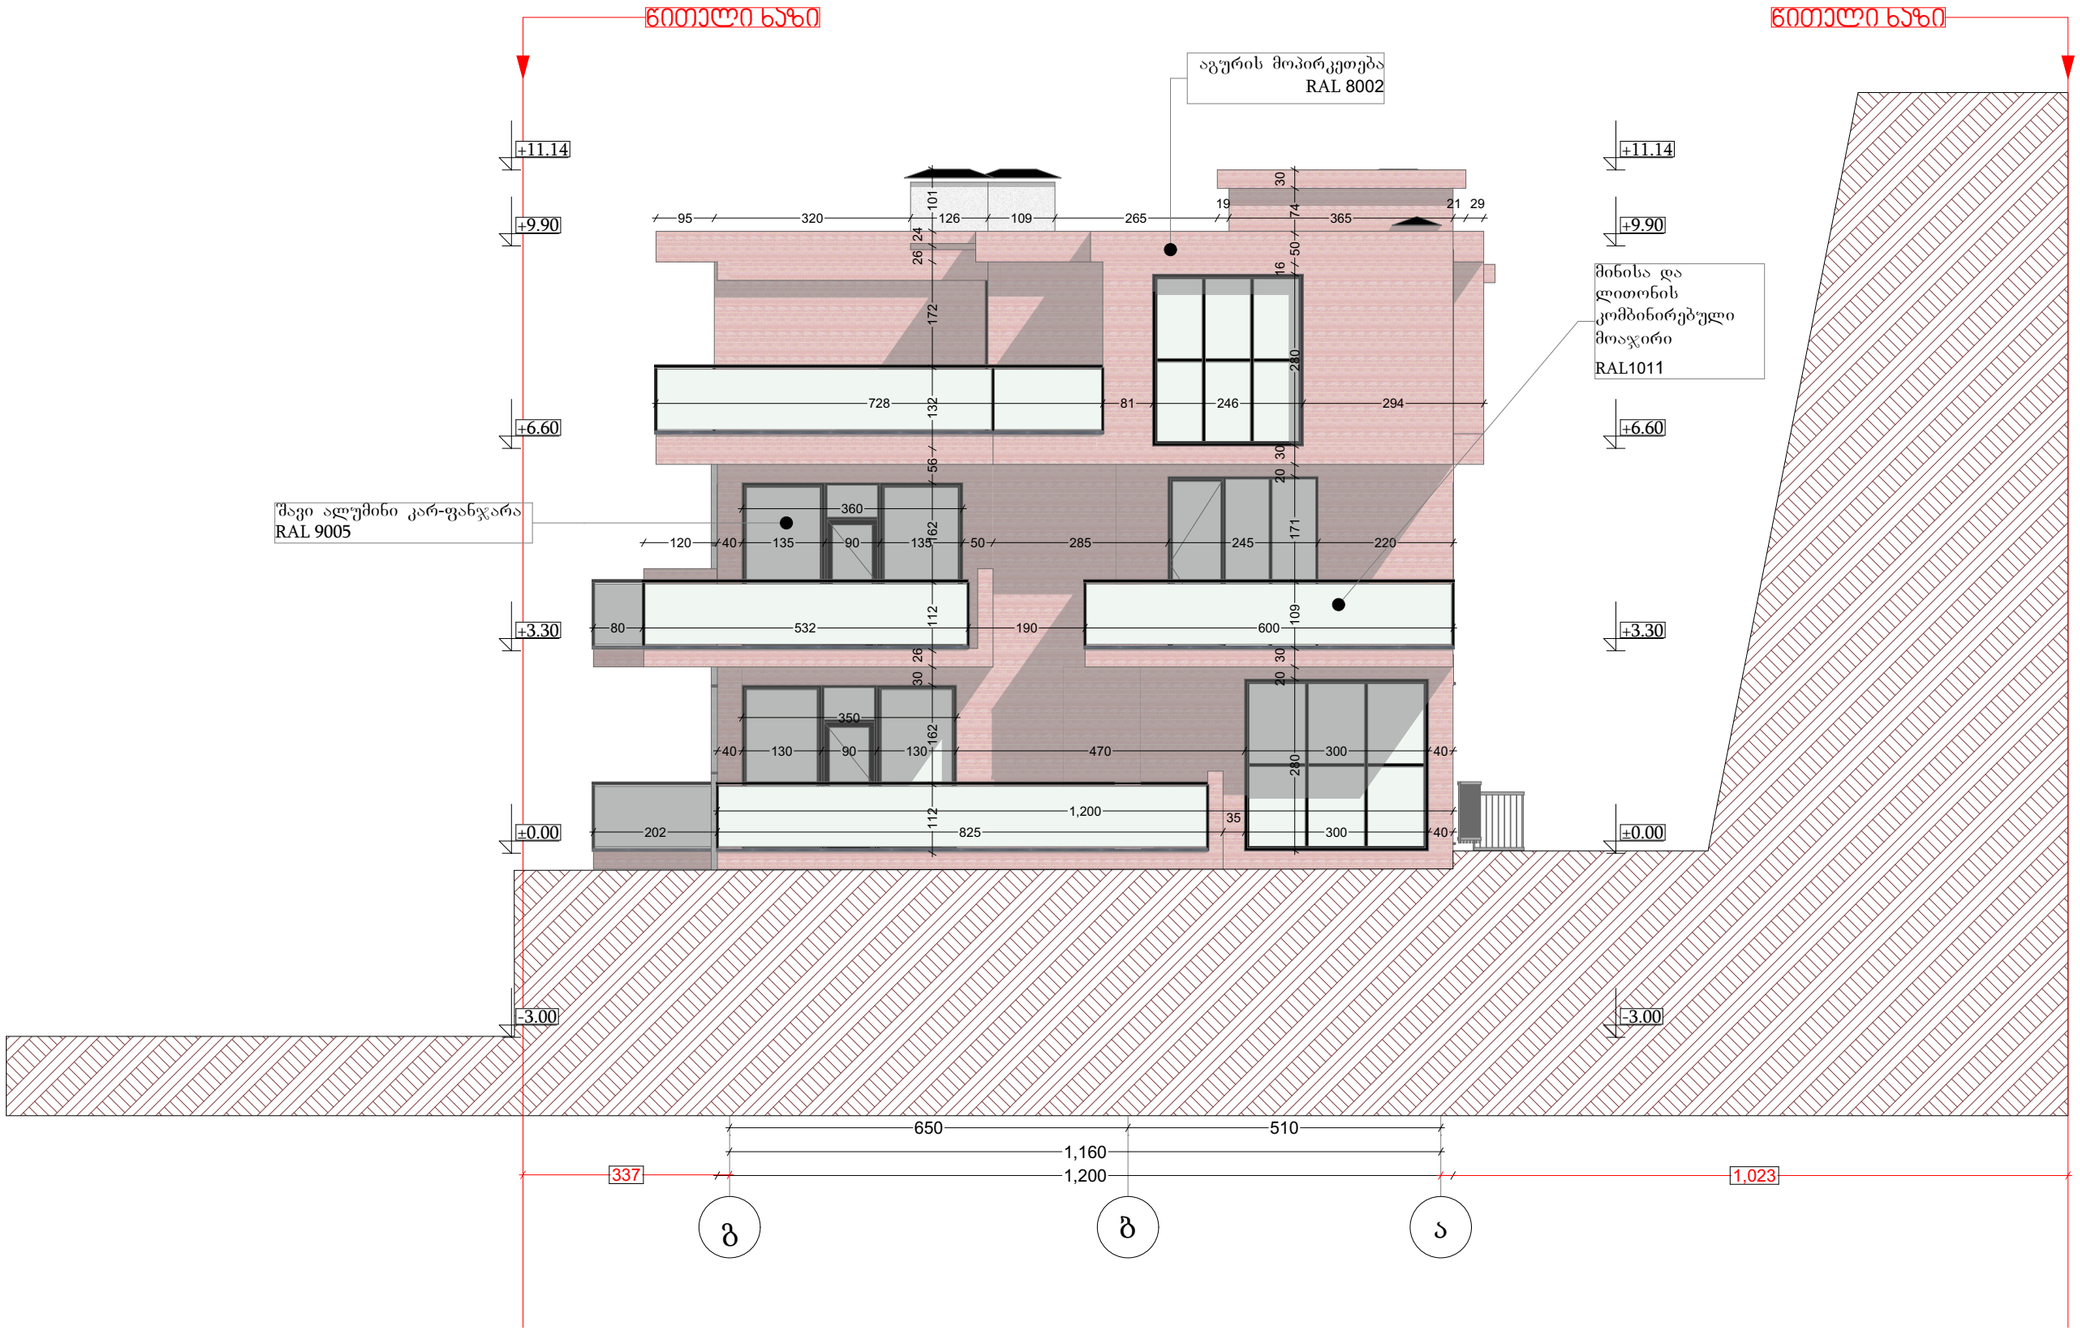

დამგეგმარებელი
DESIGNER IDENTIFICATION BLOCK
ინდ. მეწარმე თენგიზ ესიავა პ/ნ 02001003670
T: +995 579 98 59 95

პროექტის დასახელება / PROJECT NAME							
ორბინიანი საცხოვრებელი სახლი	არქიტექტორი თენგიზ ესიავა	კონსტრუქტორი თენგიზ ესიავა	დამკვეთი / CLIENT	პროექტის მისამართი / PROJECT ADDRESS	ეტაპი / STAGE	ნახაზის სათაური / TITLE	
				ქალაქი თბილისი , კრწანისი	არქიტექტურული პროექტი		

ფორმატი / PAPER SIZE	მასშტაბი / SCALE	ფურცლის / SHEET NO	#
A-3	1:		