სართულის გეგმა +0.00 ნიშნულზე

მ 1:200

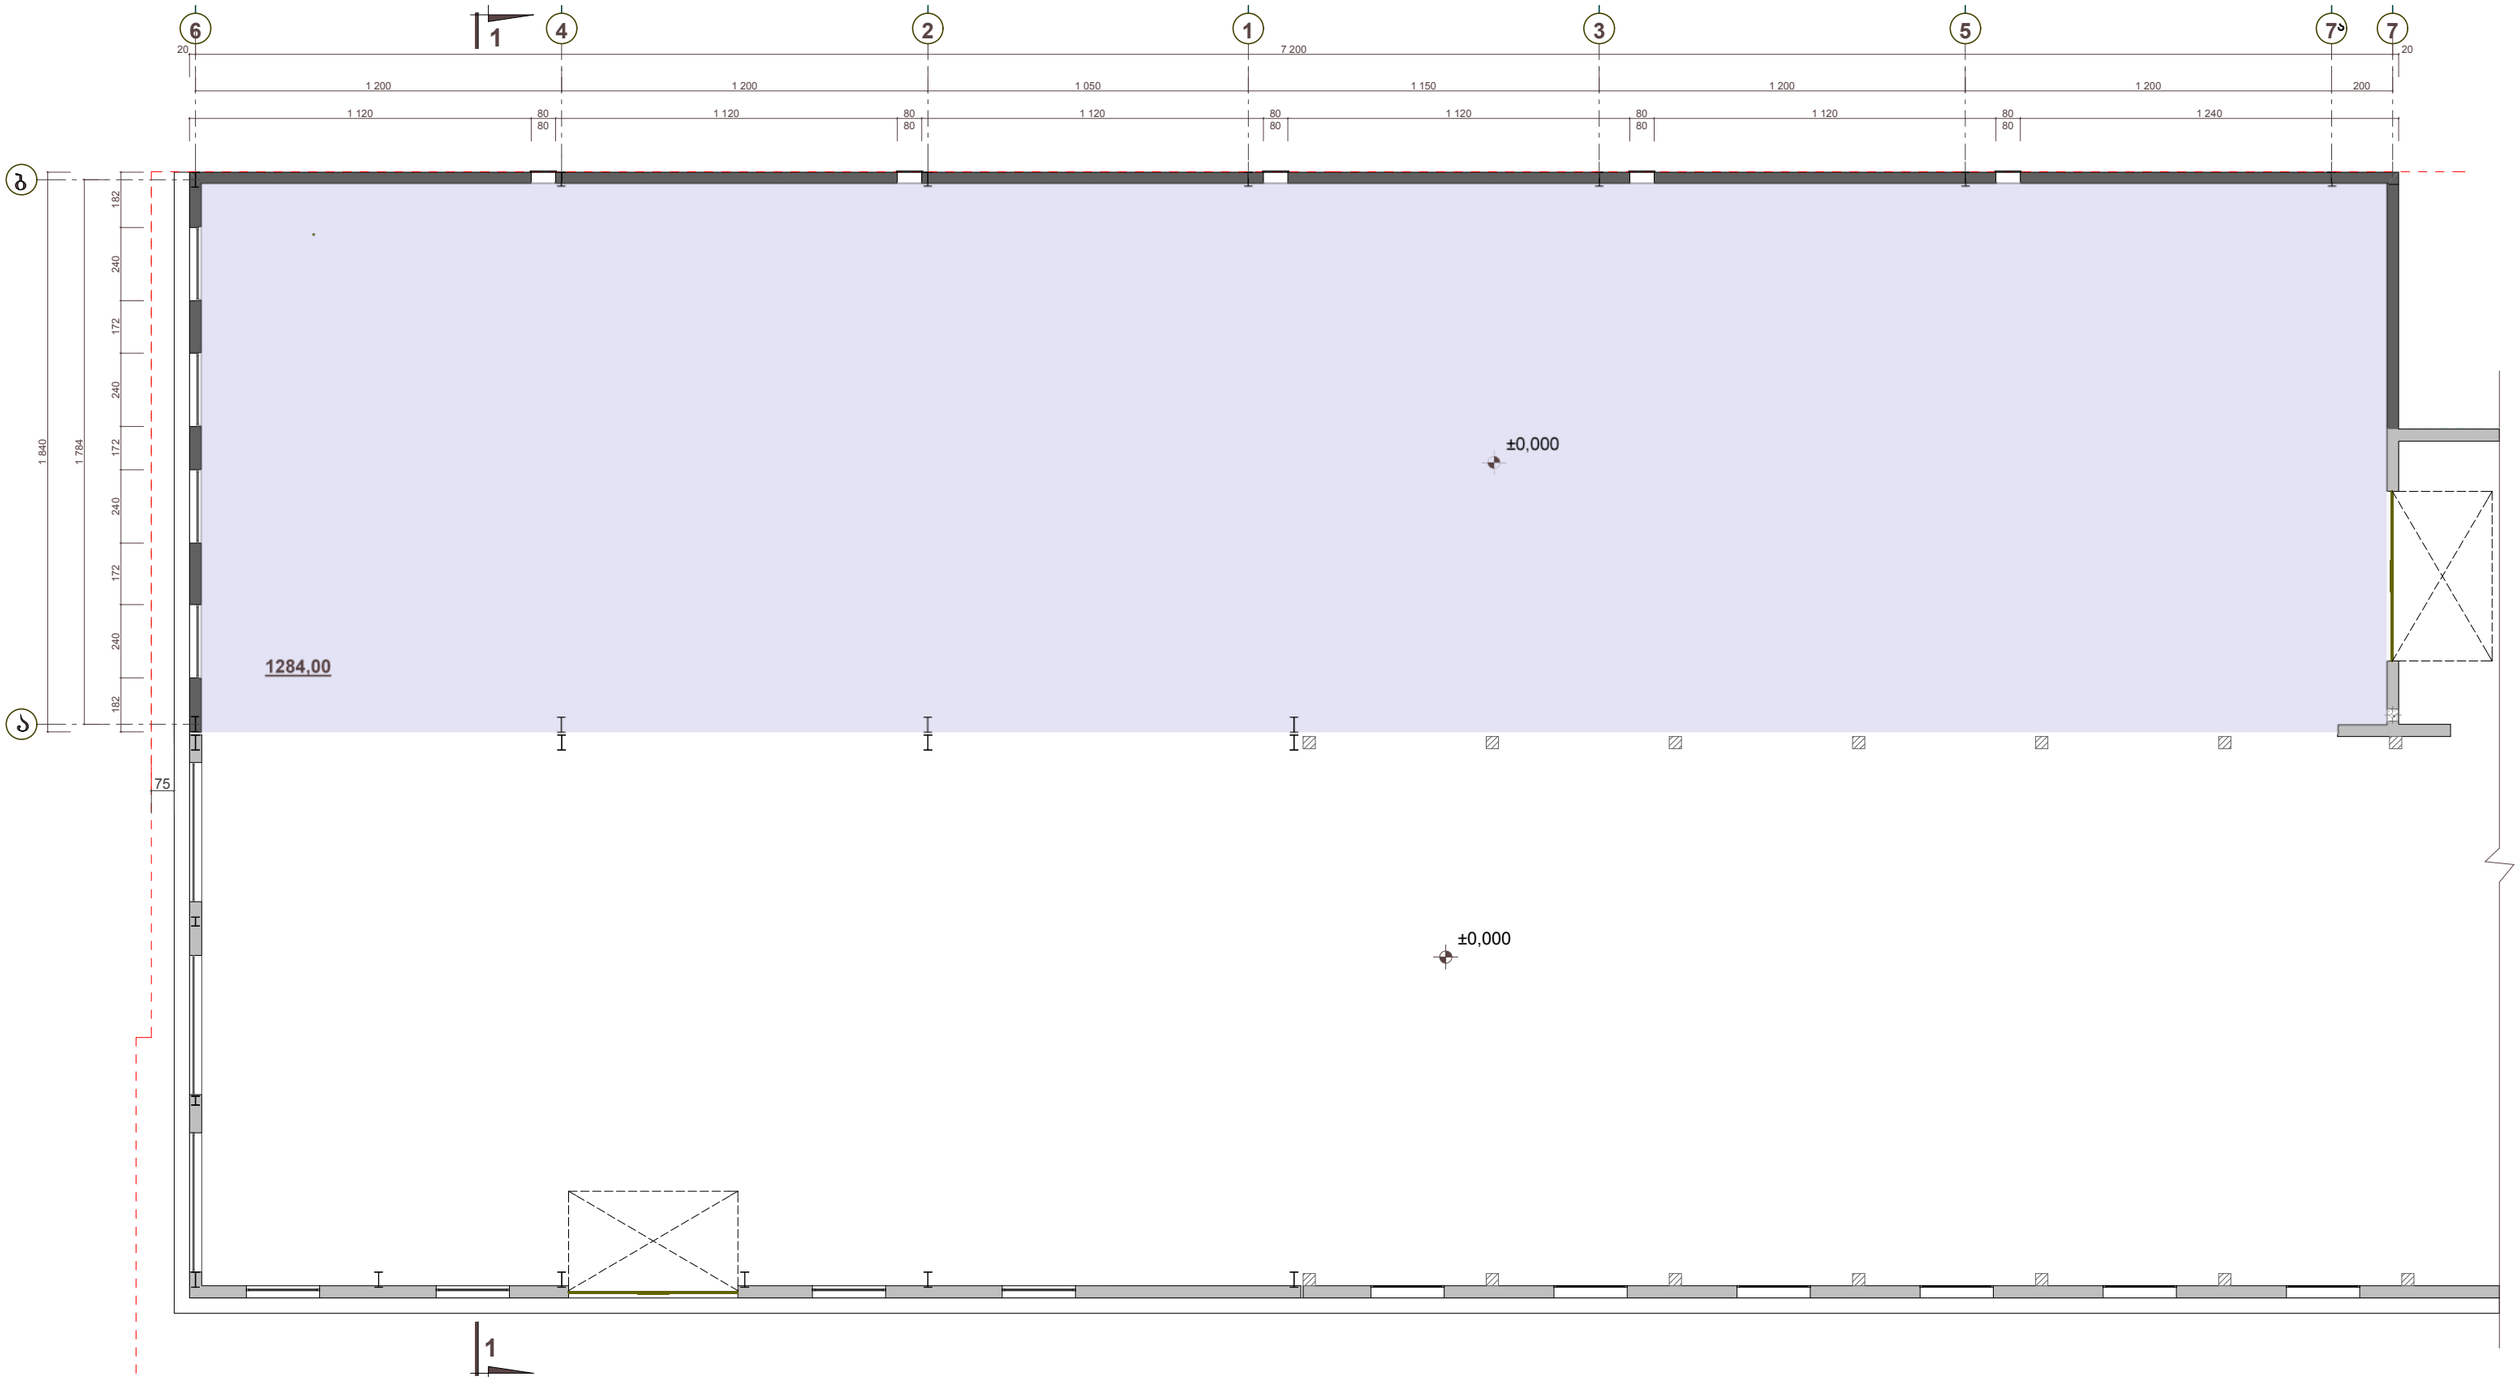

პირობითი აღნიშვნები:

- არსებული ჯედლები
- ასაშენებელი ჯედლები
- საპროექტო ფართი

თანამდებობა	გვარი	ხელმოწერა	ქ. თბილისი, ძინძმარაულის ქ. №5/7 ფოლადის მრგვალი და პროფილ. მილების წარმოების საამქრო			
ხელმძღვ.	წოწერია					
პრ. ავტორი	მაკასარაშვილი		არქიტექტურული ნაწილი			
			სართულის გეგმა			
შესრულა	მაკასარაშვილი					
შეამოწმა			სტადია მ	შრც. ა-2	შრც-ბი	დაკვ.

სახურავის გეგმა

მ 1:200

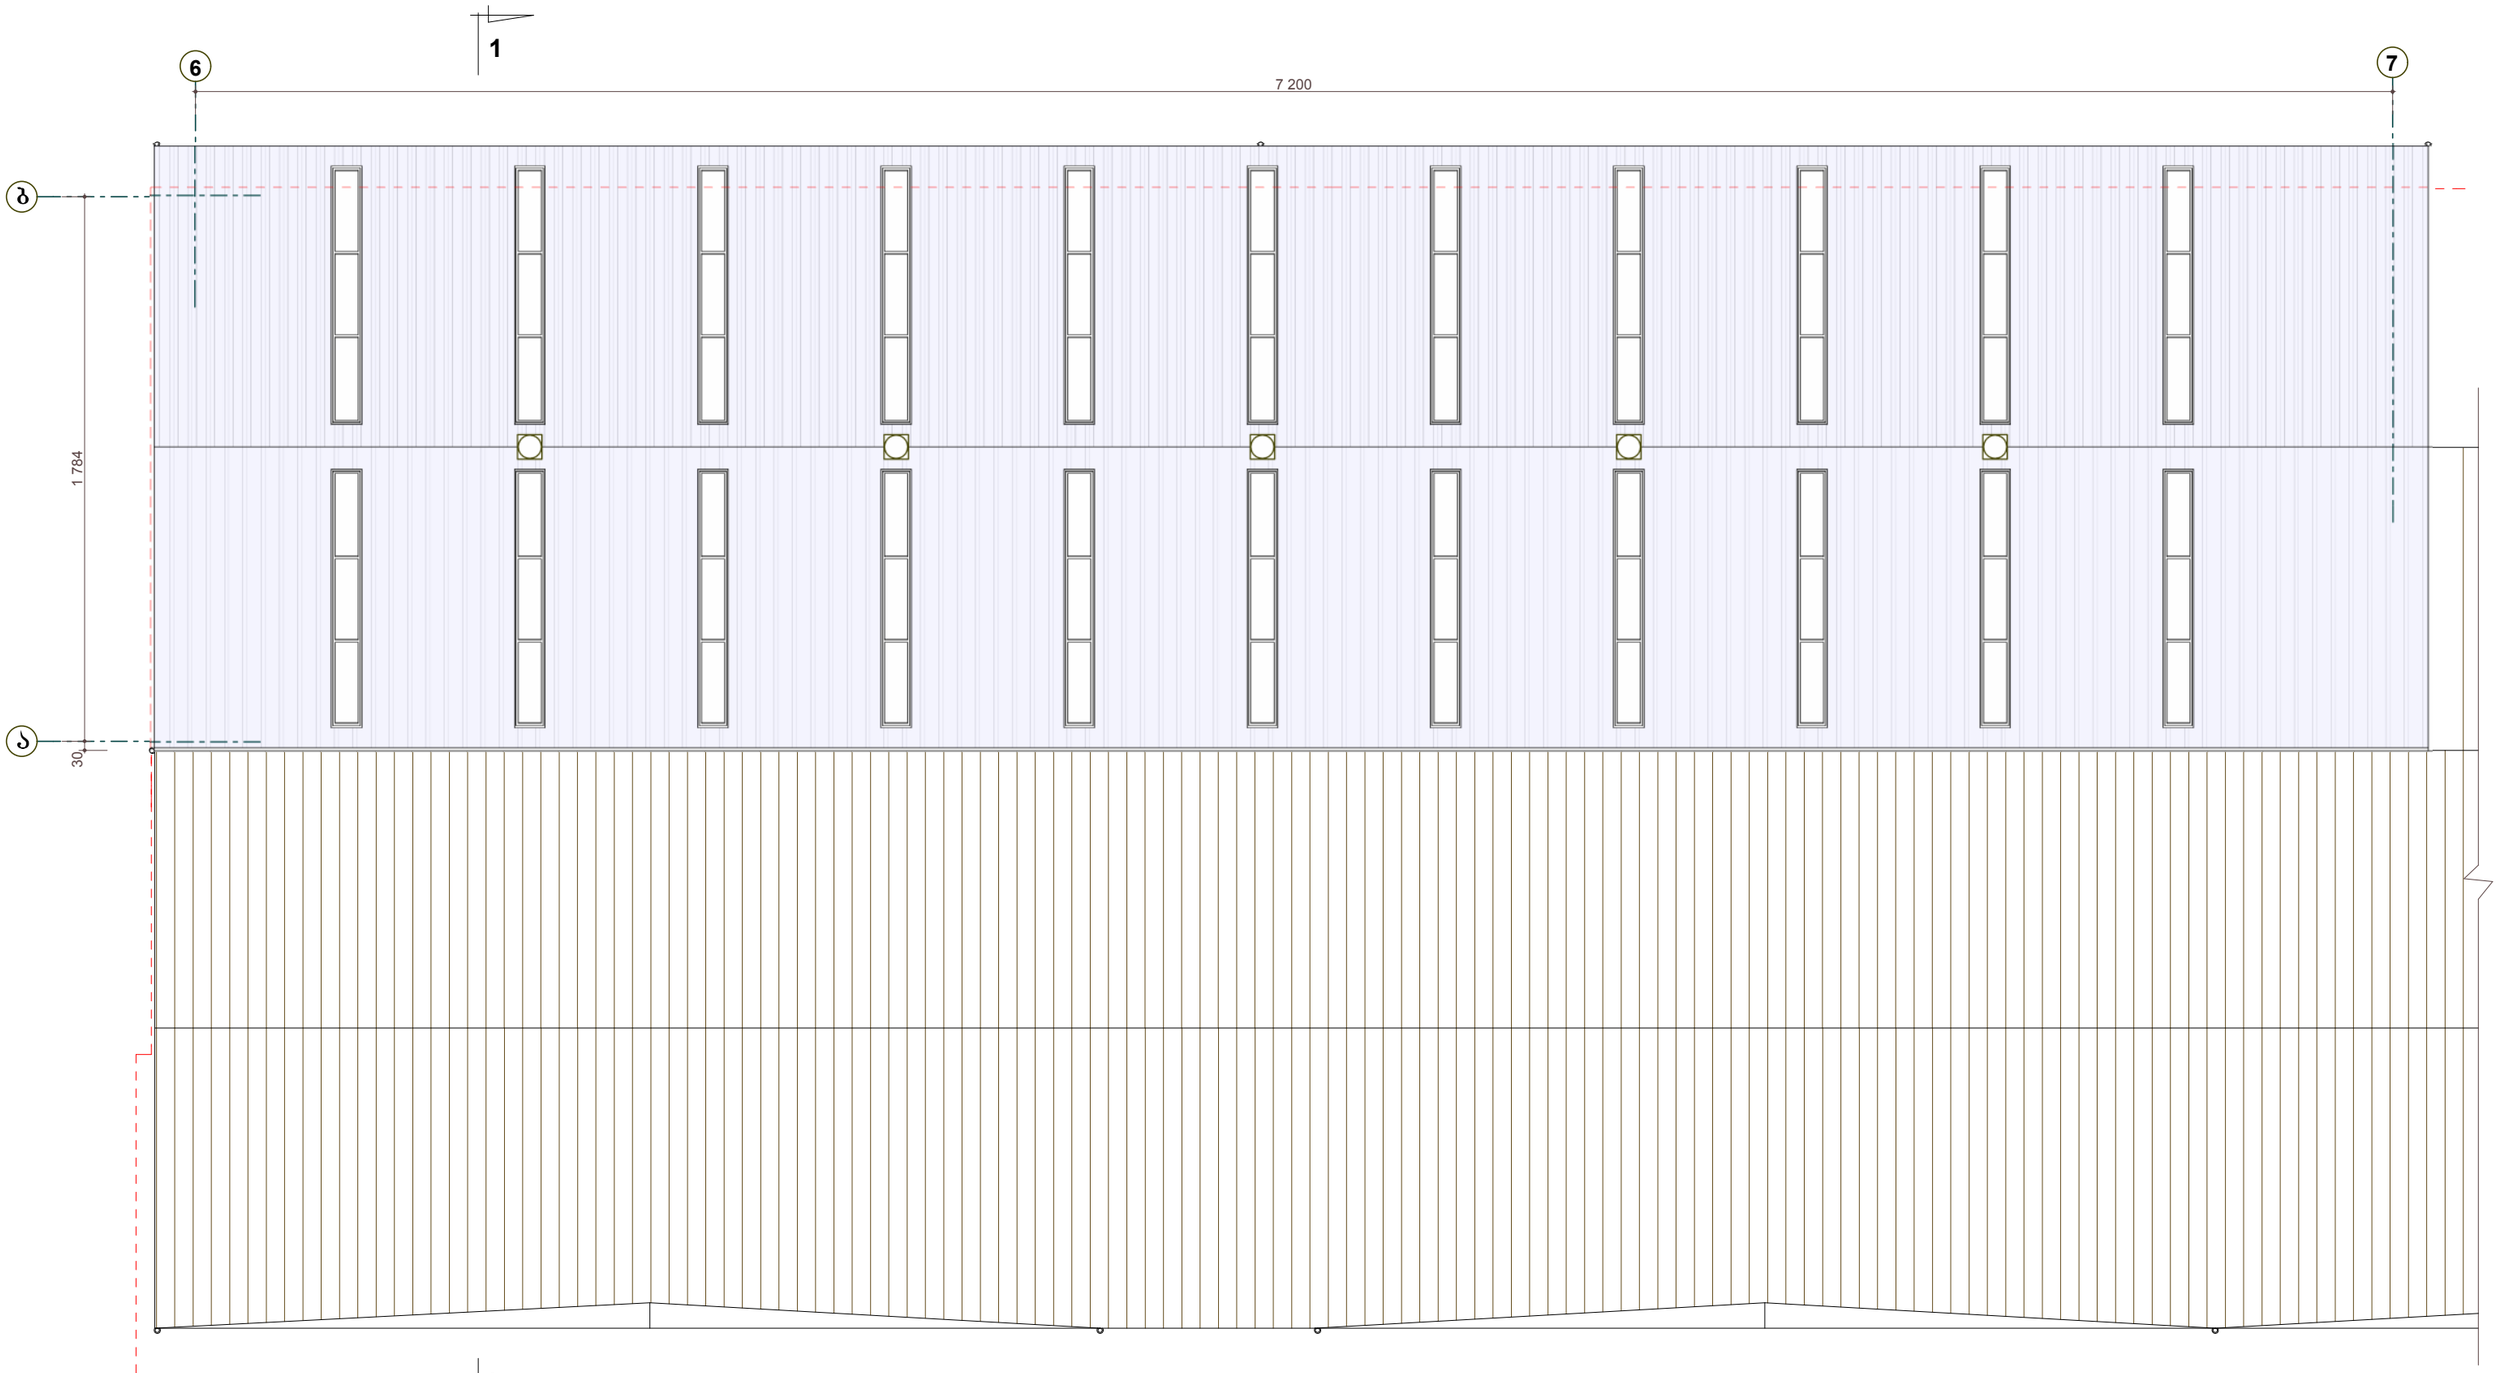

1

პირობითი აღნიშვნები:

არსებული სახურავი

საპროექტო სახურავი

თანამდებობა	გვარი	ხელმოწერა	ქ. თბილისი, ქინძმარაულის ქ. №5/7 ფოლადის მრგვალი და პროფილ. მილების წარმოების საამქრო			
ხელმძღვ.	წოწერია					
პრ. ავტორი	მაკასარაშვილი		არქიტექტურული ნაწილი			
			სახურავის გეგმა			
შესრულა	ჯაიანი					
შეამოწმა	არჩილია		სტადია	შურც.	შურც-ბი	დაკვ.