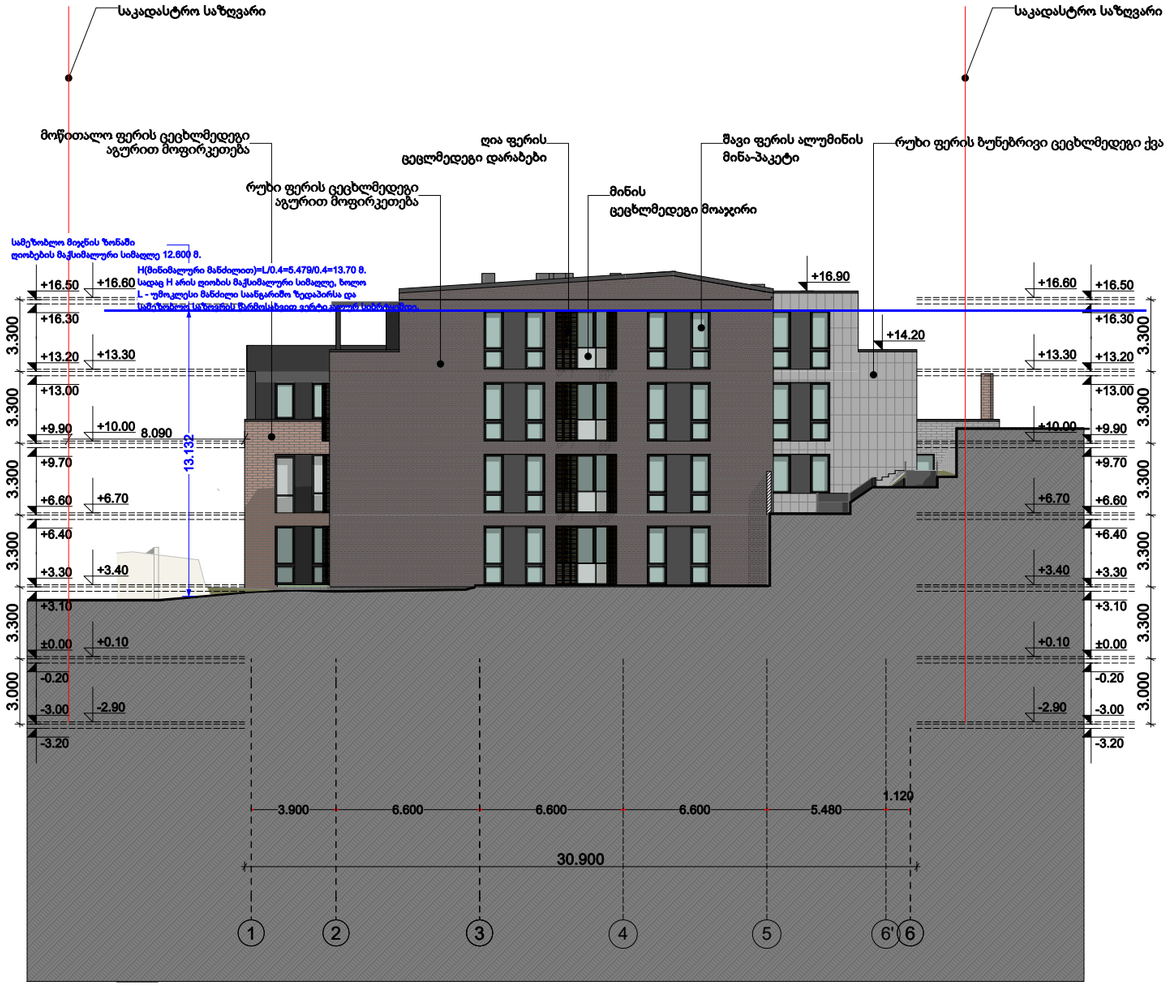

. (5) 1:200

თბილისი 2024წ.	ფორმატი A-2
დაკვეთა	

KTW DEVELOPMENT

შენიშვნა

აბსოლუტური ნიშნული
+0,000=484,5

დირექტორი: ირაკლი ბოჭორიძე

ს/კ:01.15.05.017.034

პროექტის დასახელება:

მრავალბინიანი საცხოვრებელი სახლი მთაწმინდაზე

პროექტის ნაწილი : არქიტექტურა

ფასადი 1-6'

თანამდებობა	გვარი	ხელმოწერა
არქიტექტორი	ს. მოსიაშვილი	
დაამუშავა	ს. მოსიაშვილი	
მასშტაბი	მ 1:200	
სტადია პროექტი	ფურცელი	ფურცლები

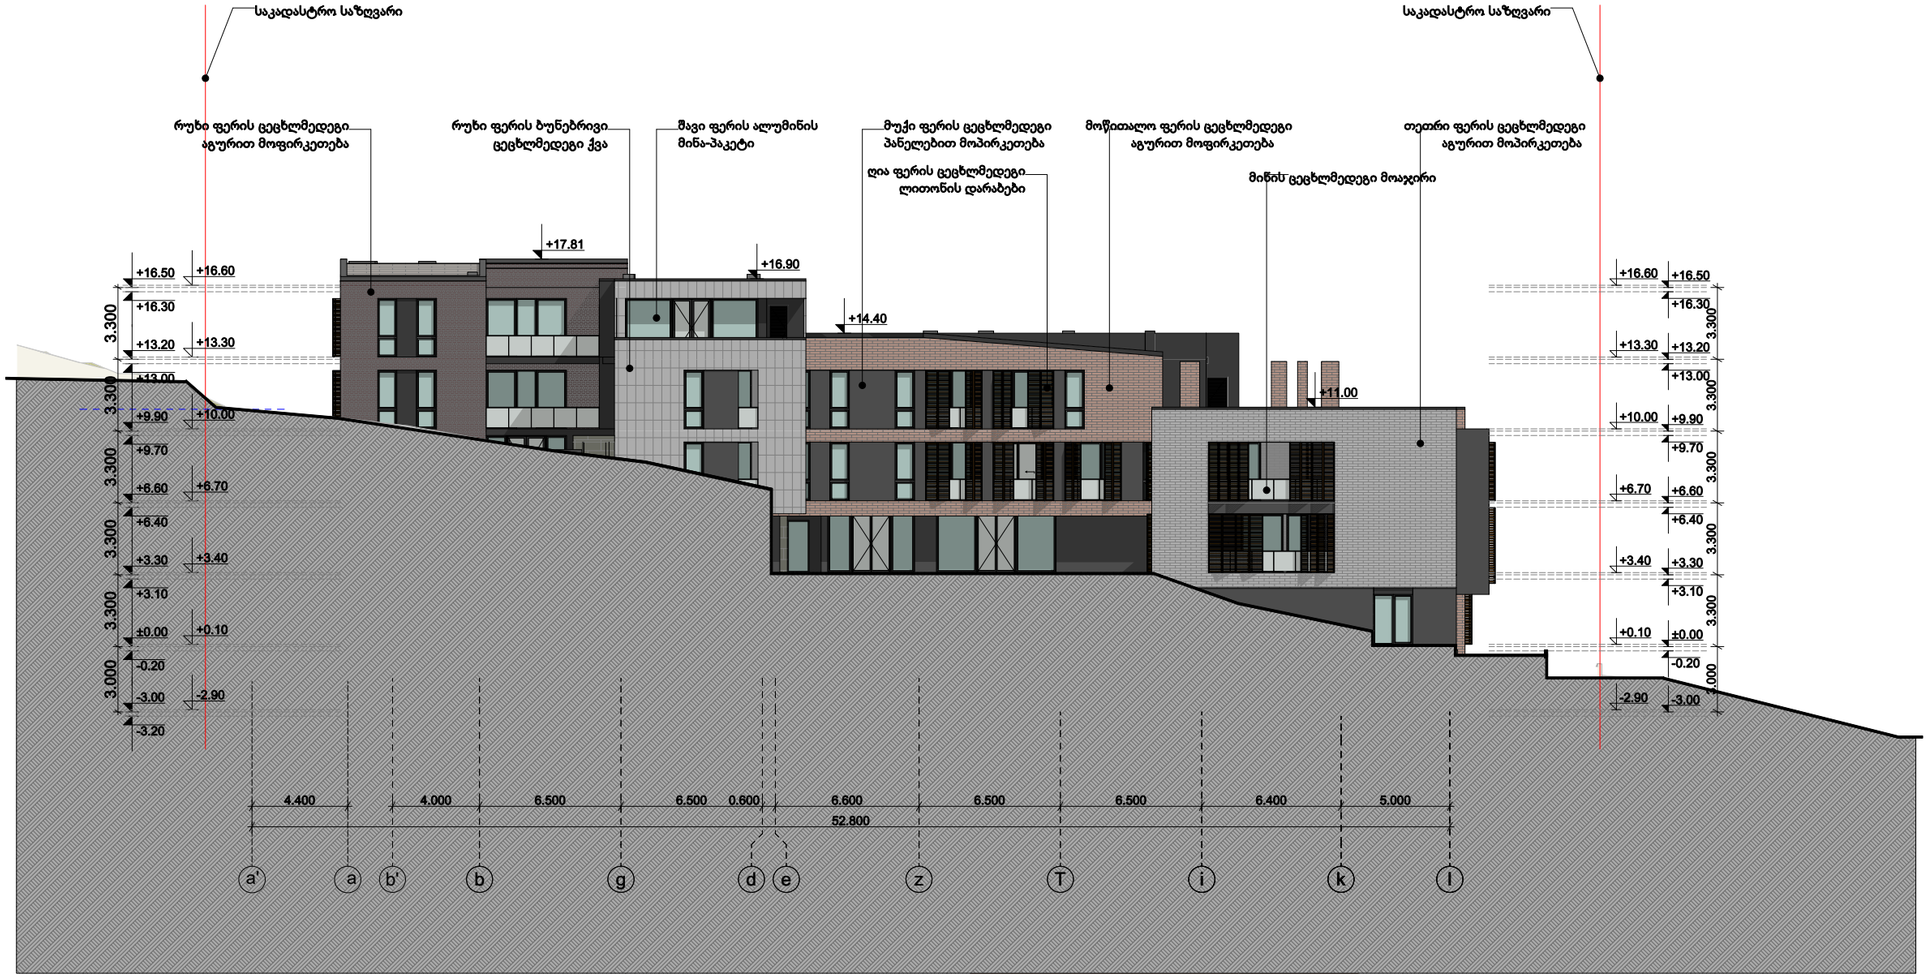

(5) 1:200

თბილისი 2024წ.	
დაკვეთა	ფორმატი A-2

KTW DEVELOPMENT

შენიშვნა

აბსოლუტური ნიშნული +0,000=484,5

დირექტორი: ირაკლი ბოჭორიძე

ს/კ:01.15.05.017.034

პროექტის დასახელება:

მრავალბინიანი საცხოვრებელი სახლი მთაწმინდაზე

პროექტის ნაწილი : არქიტექტურა

ფასადი ა'-ი

თანამდებობა	გვარი	ხელმოწერა
არქიტექტორი	ს. მოსიაშვილი	
დაამუშავა	ს. მოსიაშვილი	
მასშტაბი	მ 1:200	
სტადია პროექტი	ფურცელი	ფურცლები



(5) 1:200

თბილისი 2024წ.	
დაკვეთა	ფორმატი A-2

KTW DEVELOPMENT

შენიშვნა

აბსოლუტური ნიშნული
+0,000=484,5

დირექტორი: ირაკლი ბოჭორიძე

ს/კ:01.15.05.017.034

პროექტის დასახელება:

მრავალბინიანი საცხოვრებელი სახლი მთაწმინდაზე

პროექტის ნაწილი : არქიტექტურა

ფასადი 6-1

თანამდებობა	გვარი	ხელმოწერა
არქიტექტორი	ს. მოსიაშვილი	
დაამუშავა	ს. მოსიაშვილი	
მასშტაბი	მ 1:200	
სტადია პროექტი	ფურცელი	ფურცლები

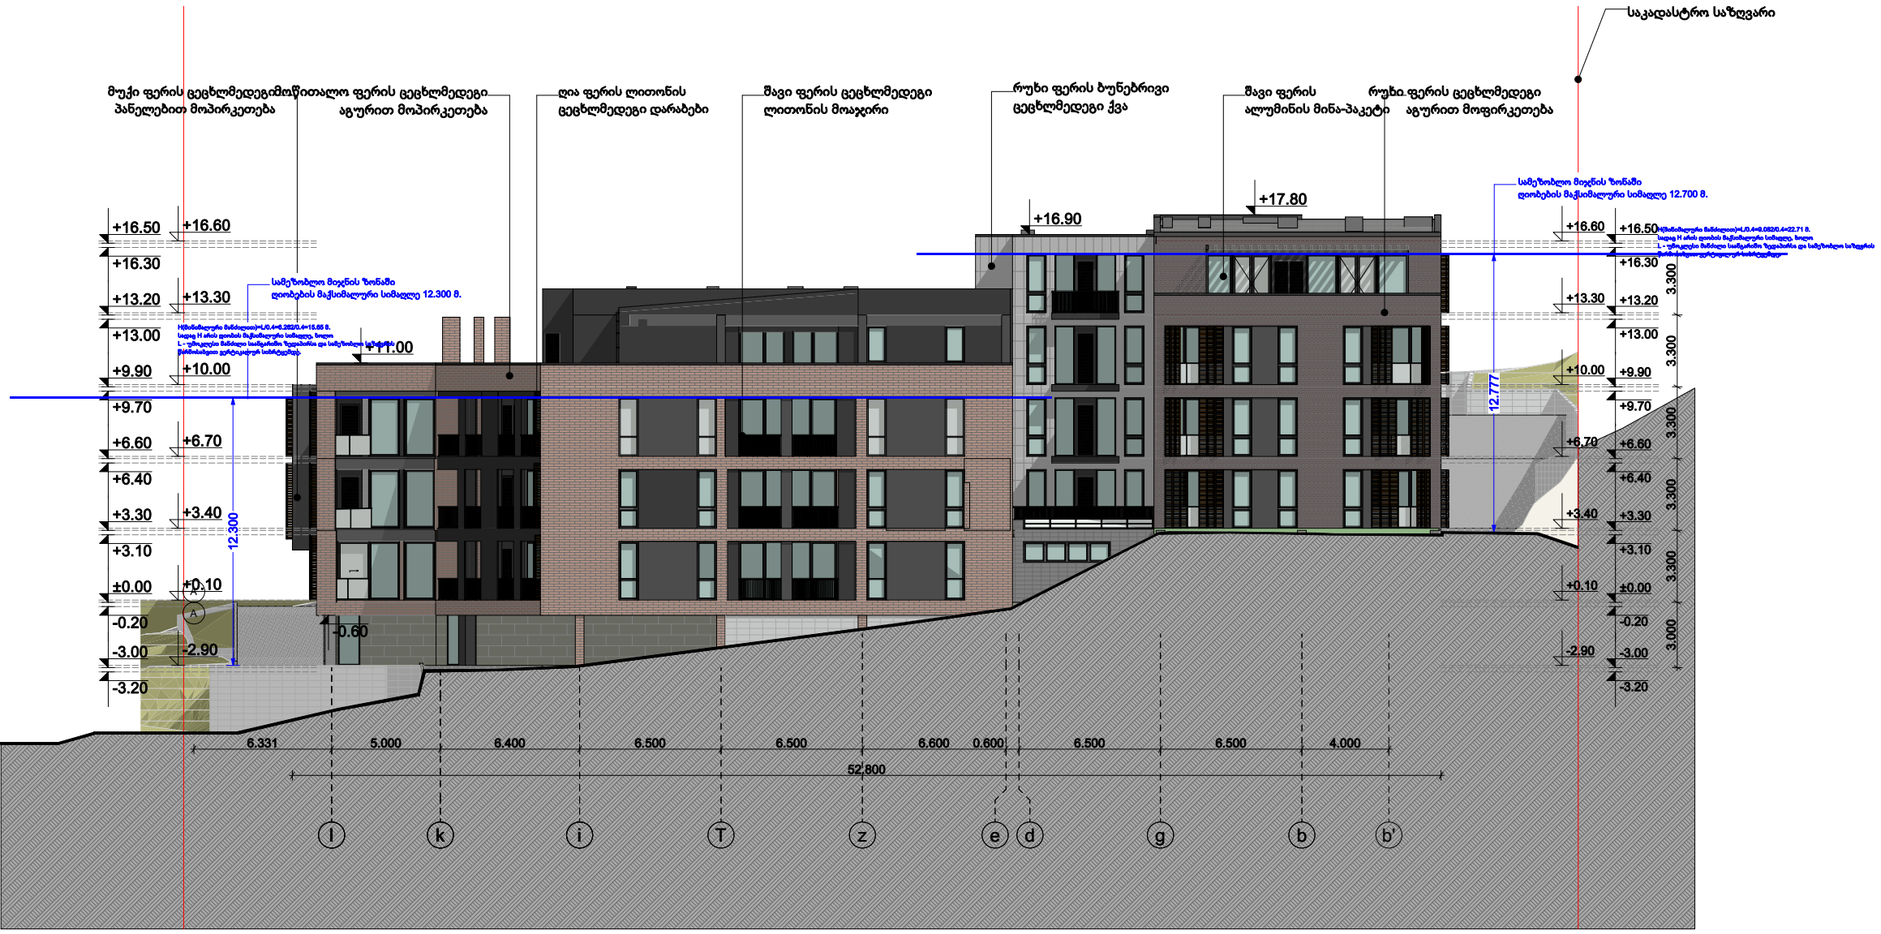

(5)

1:200

თბილისი 2024წ.	ფორმატი A-2
დაკვეთა	

KTW DEVELOPMENT

შენიშვნა

აბსოლუტური ნიშნული
+0,000=484,5

დირექტორი: ირაკლი ბოჭორიძე

ს/კ:01.15.05.017.034

პროექტის დასახელება:

მრავალბინიანი საცხოვრებელი სახლი მთაწმინდაზე

პროექტის ნაწილი : არქიტექტურა

ფასადი ი-ბ'

თანამდებობა	გვარი	ხელმოწერა
არქიტექტორი	ს. მოსიაშვილი	
დაამუშავა	ს. მოსიაშვილი	
მასშტაბი	მ 1:200	
სტადია პროექტი	ფურცელი	ფურცლები

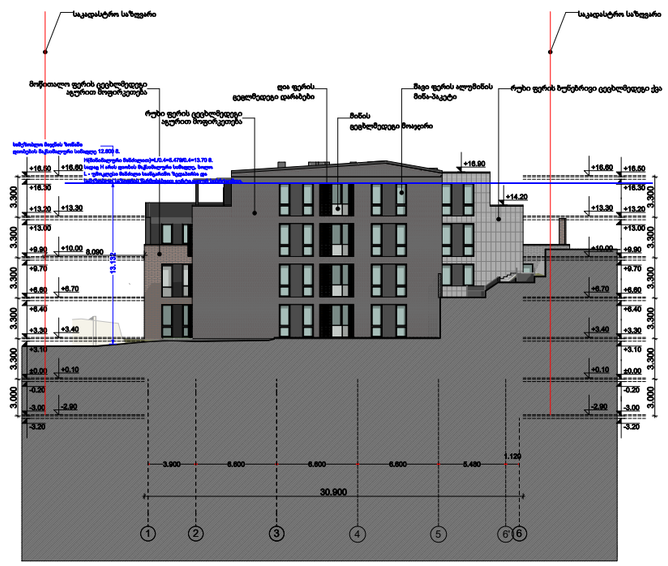
საკადასტრო საზღვარი
საკადასტრო საზღვარი
+16.90
+14.20
30.900

. (6) 1:500

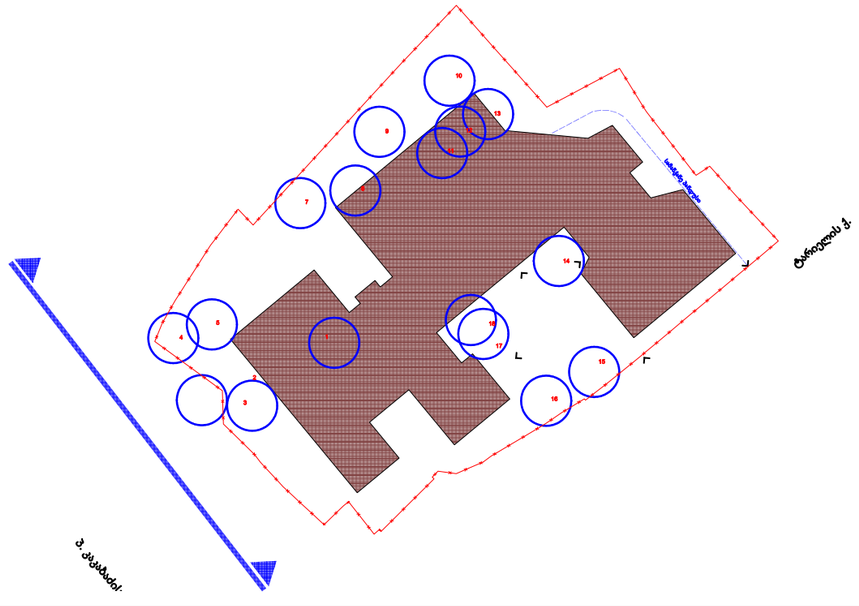
ტაბიძის ქ.
პ. კაკაბაძის ქ.

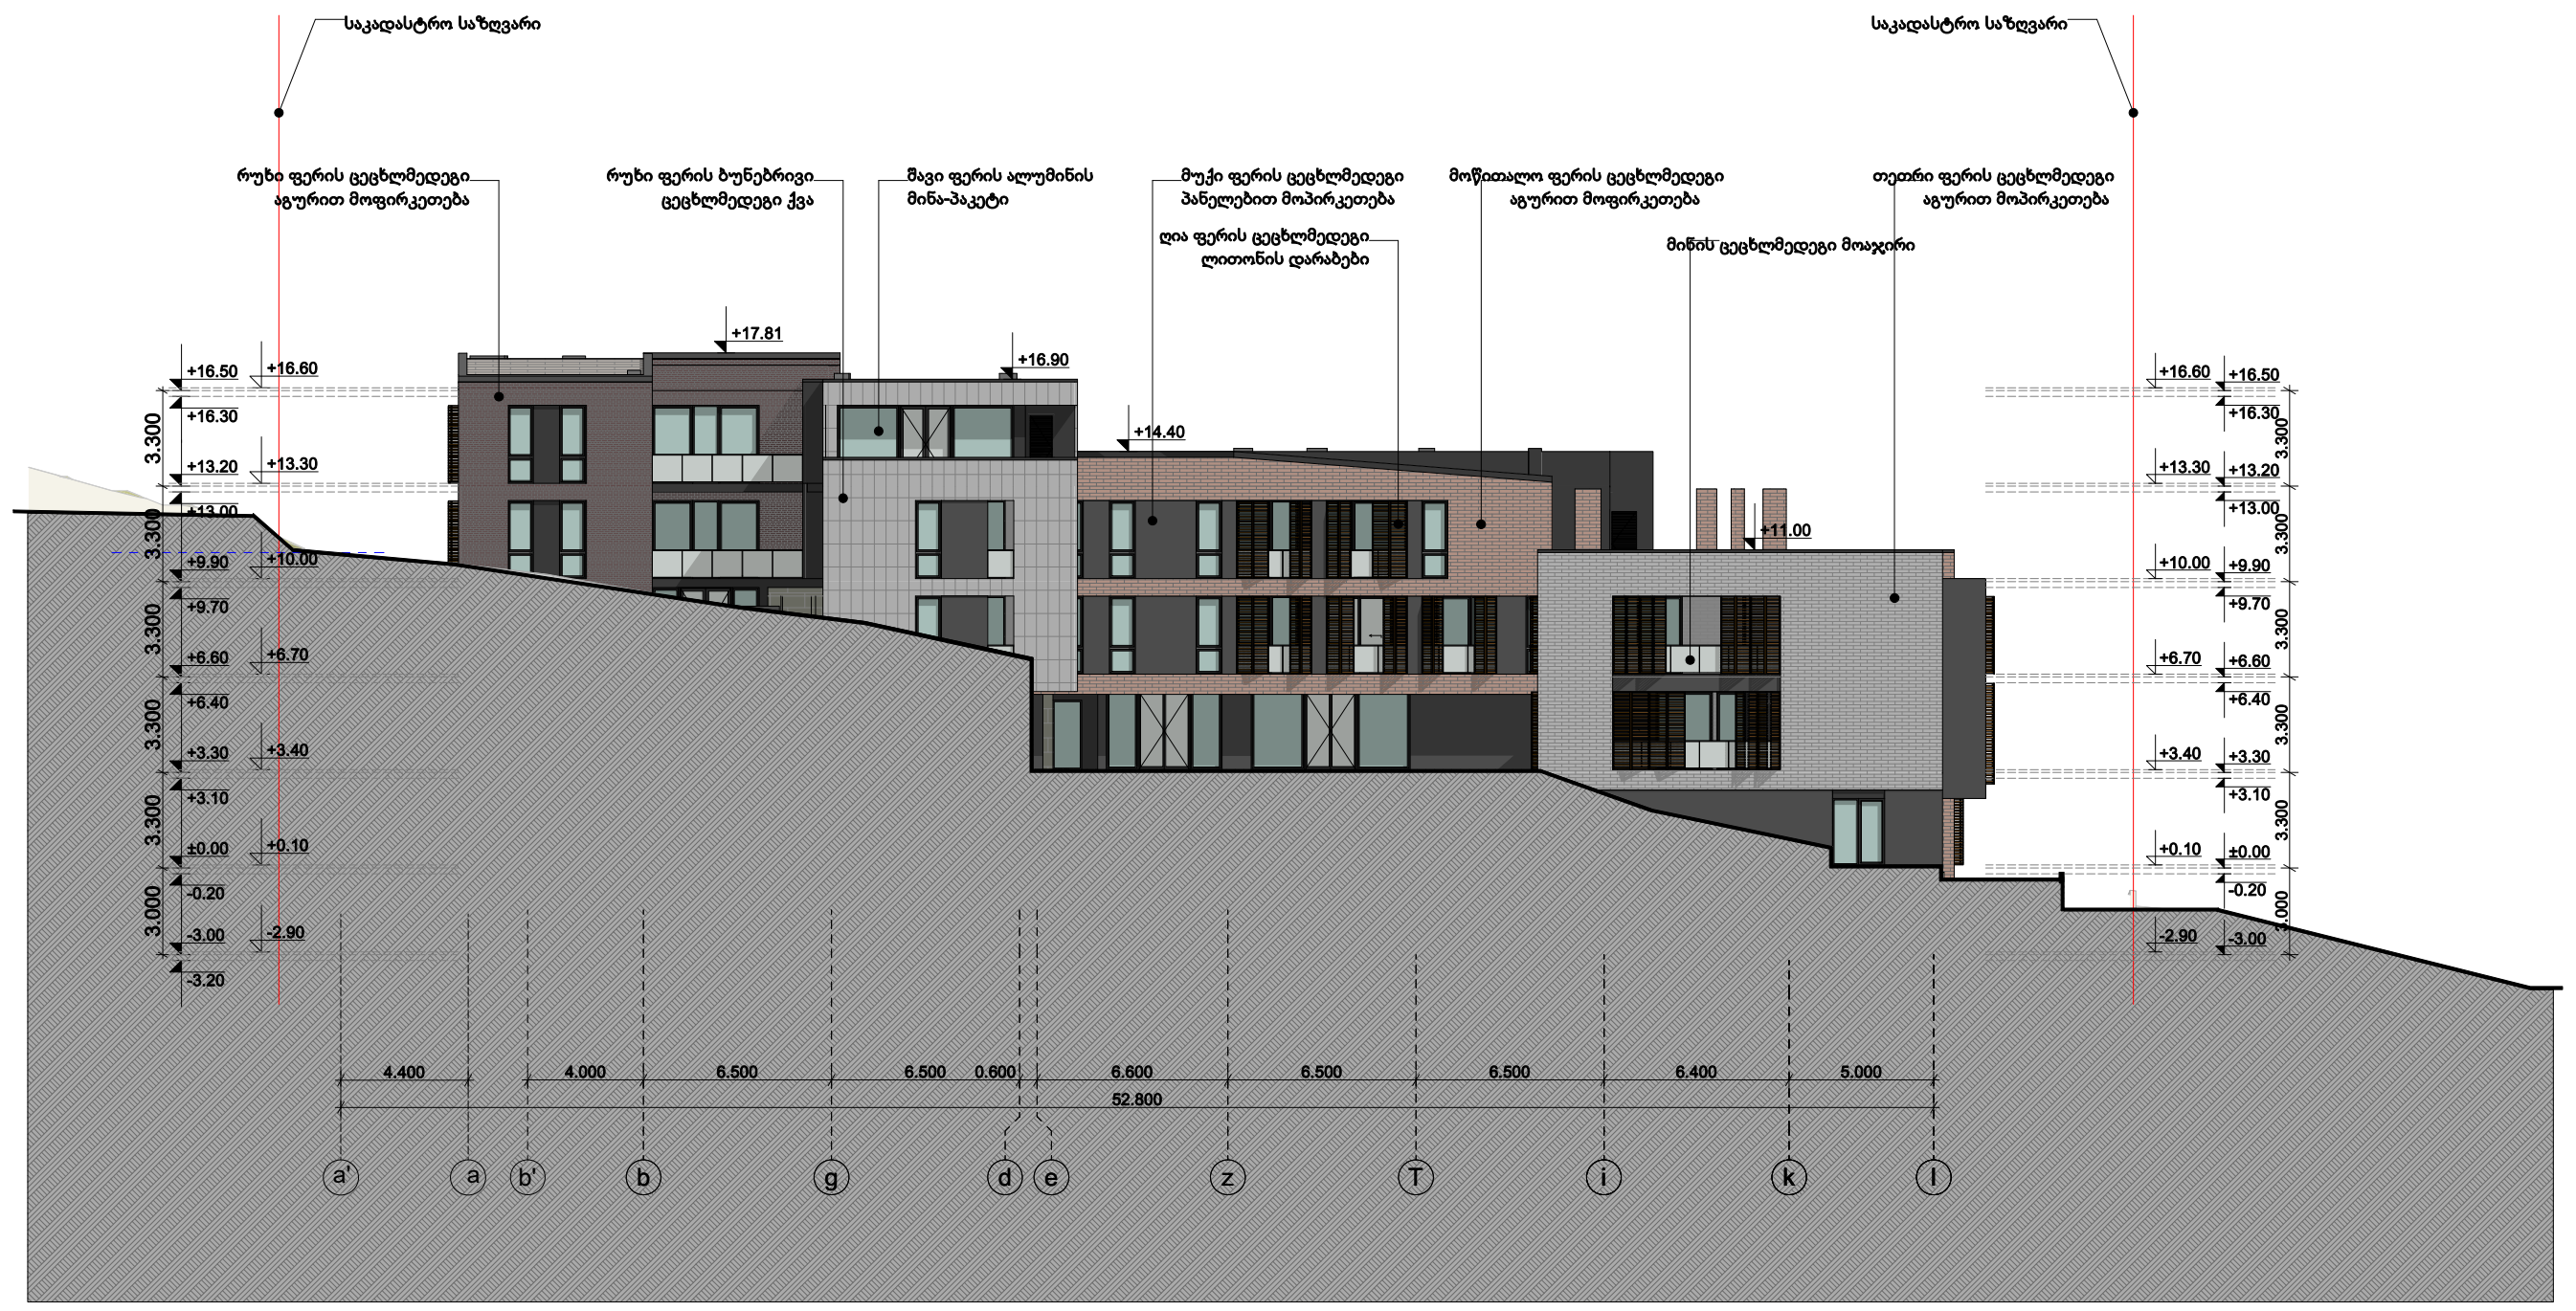
საკადასტრო საზღვარი
საკადასტრო საზღვარი
რუხი ფერის ცეცხლმედეგი აგურით მოფირკეთება
რუხი ფერის ბუნებრივი ცეცხლმედეგი ქვა
შავი ფერის ალუმინის მინა-პაკეტი
მუქი ფერის ცეცხლმედეგი პანელებით მოპირკეთება
ღია ფერის ცეცხლმედეგი ლითონის დარაბები
მოწითალო ფერის ცეცხლმედეგი აგურით მოფირკეთება
მინის ცეცხლმედეგი მოაჯირი
თეთრი ფერის ცეცხლმედეგი აგურით მოპირკეთება
+17.81
+16.90
+14.40
+11.00
52.800

(6) 1:500

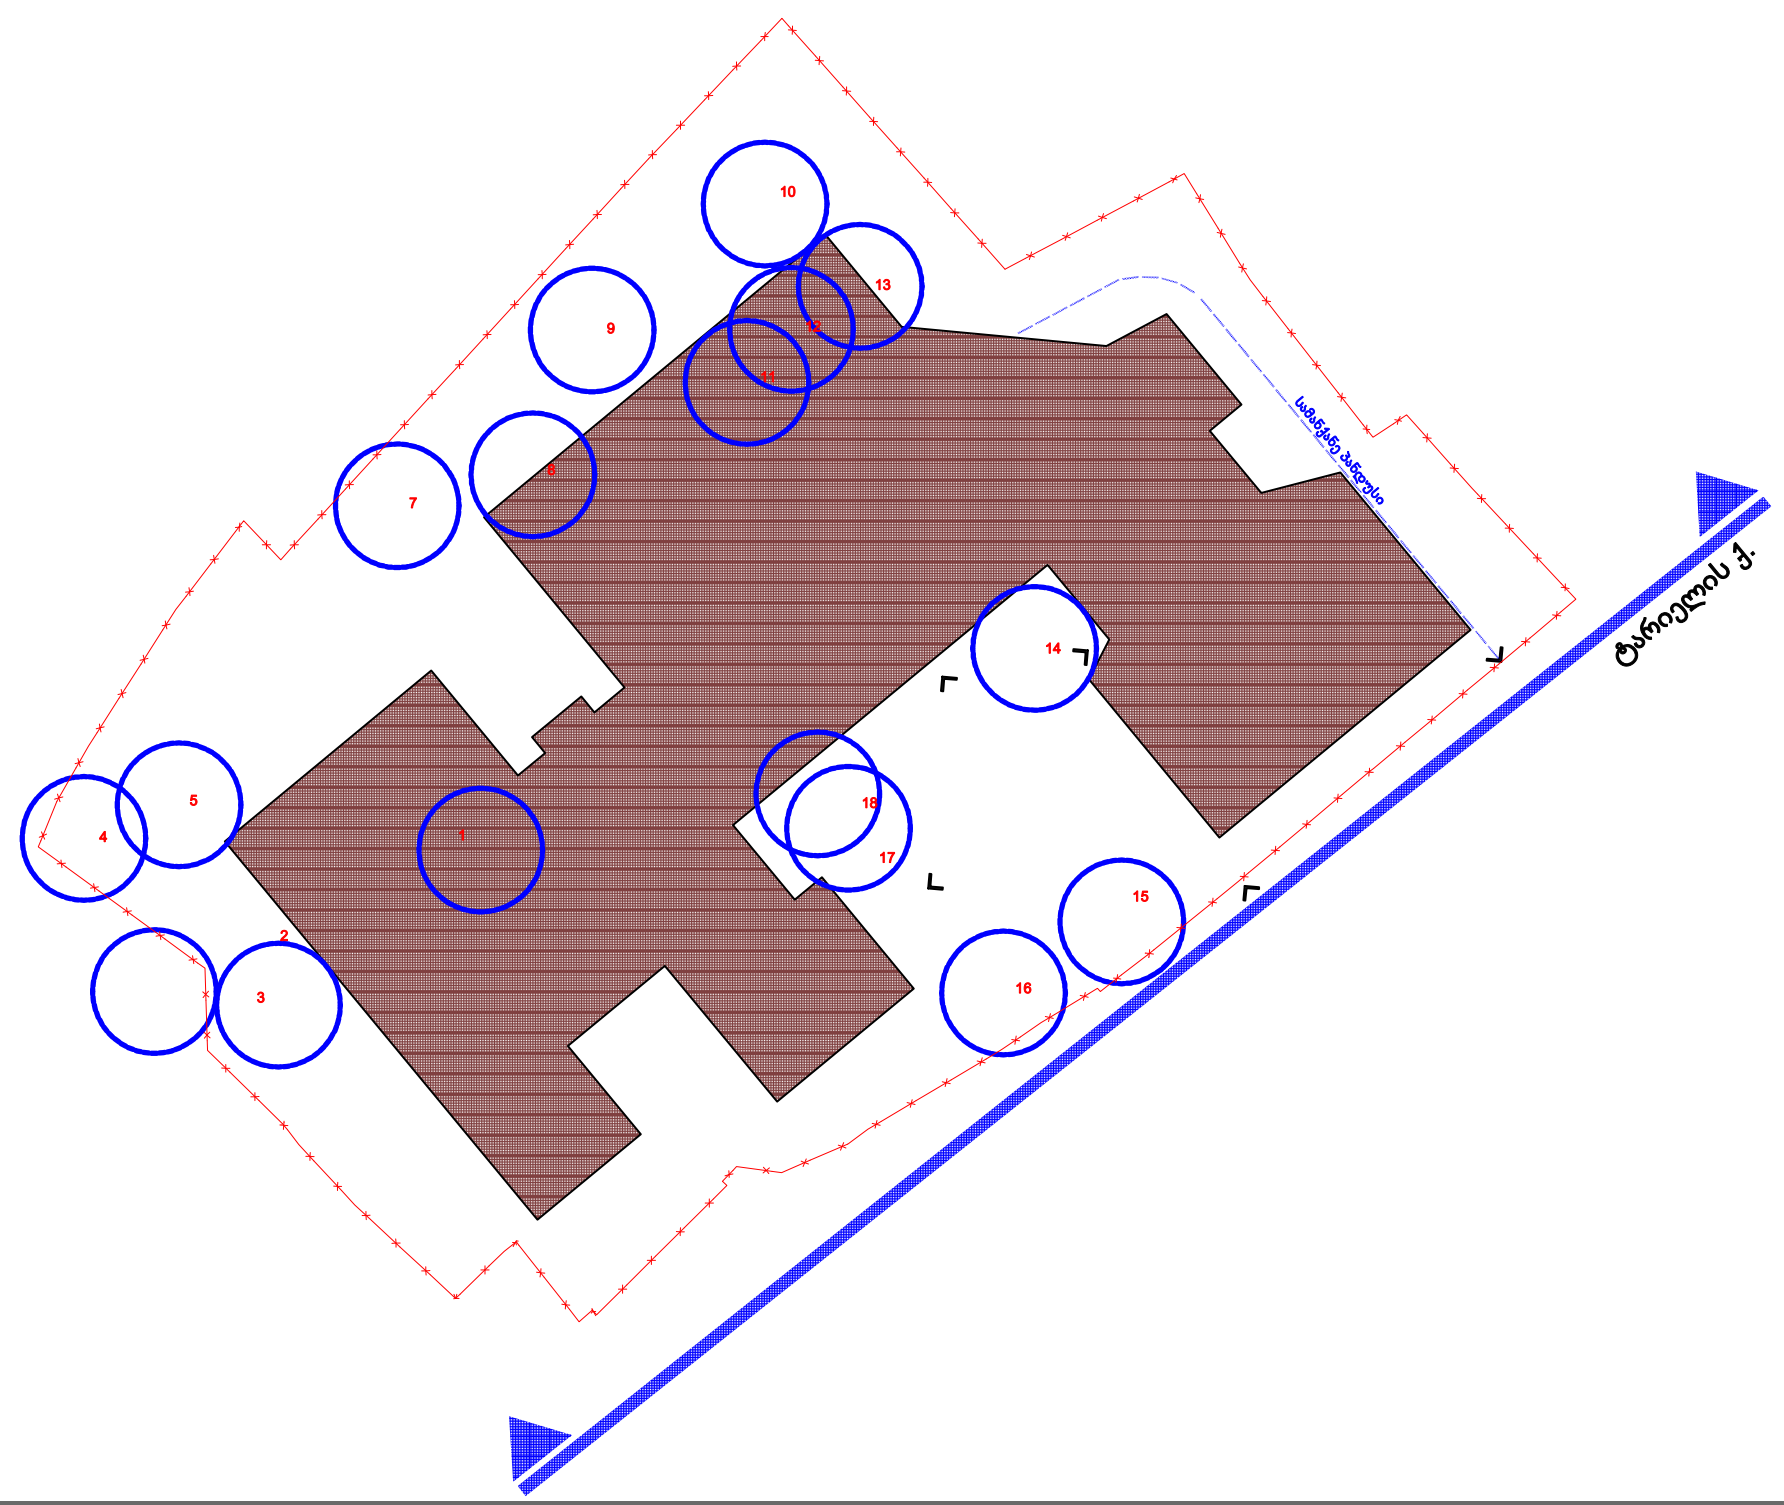
ტარიელის ქ.

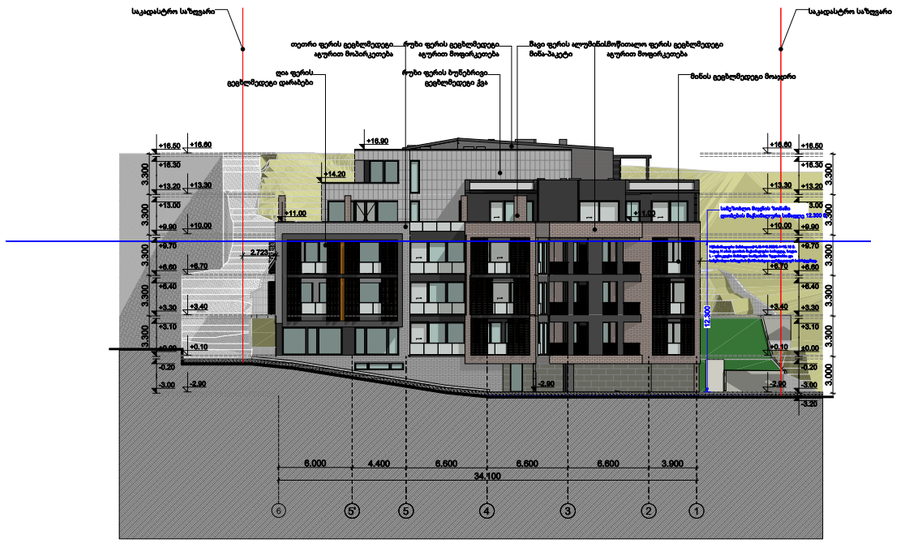
საკადასტრო საზღვარი
თეთრი ფერის დეფინირებული ფერით მოპირკეთება
წითელი ფერის დეფინირებული ფერით მოპირკეთება
ნაცრისფერი ფერის დეფინირებული ფერით მოპირკეთება
ღია ფერის დეფინირებული ფარიანები
წითელი ფერის ხუფერებით დეფინირებული ქვა
მანის დეფინირებული მოაჯირი
+16.60
+16.35
+13.20
+13.30
+13.00
+9.90
+10.00
+8.70
+8.60
+8.40
+3.30
+3.40
+3.10
+0.10
-0.20
-3.00
-2.90
+18.90
+14.20
+11.00
2.723
12.300
6.000
4.400
6.600
6.600
6.600
3.900
34.100

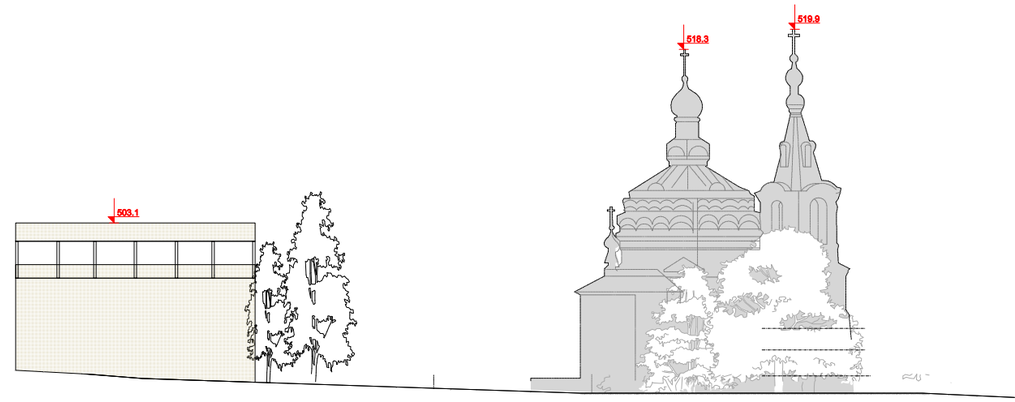
503.1
518.3
519.9

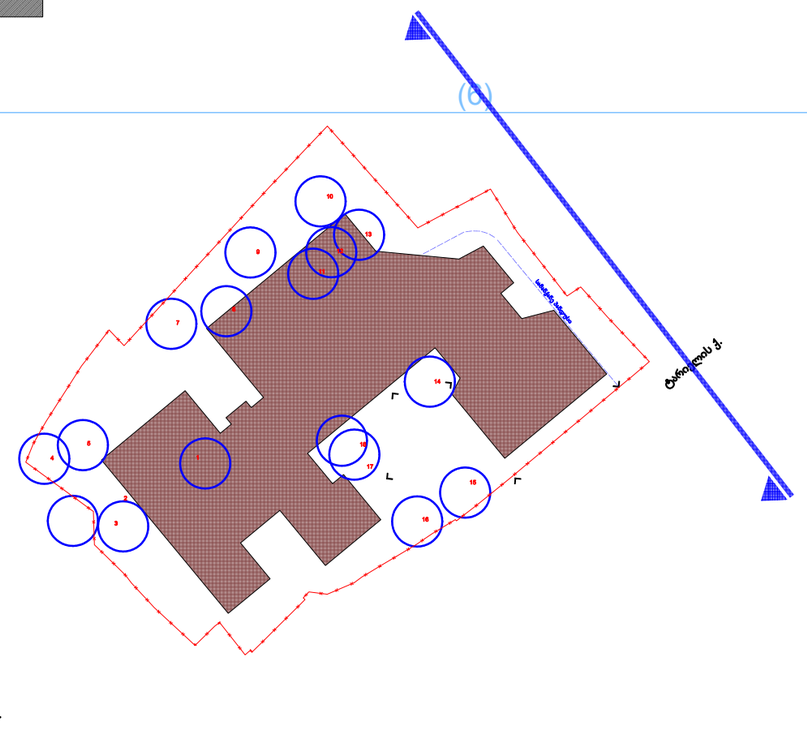
ტბილისის ქ.
ვ. კუპრაძის ქ.

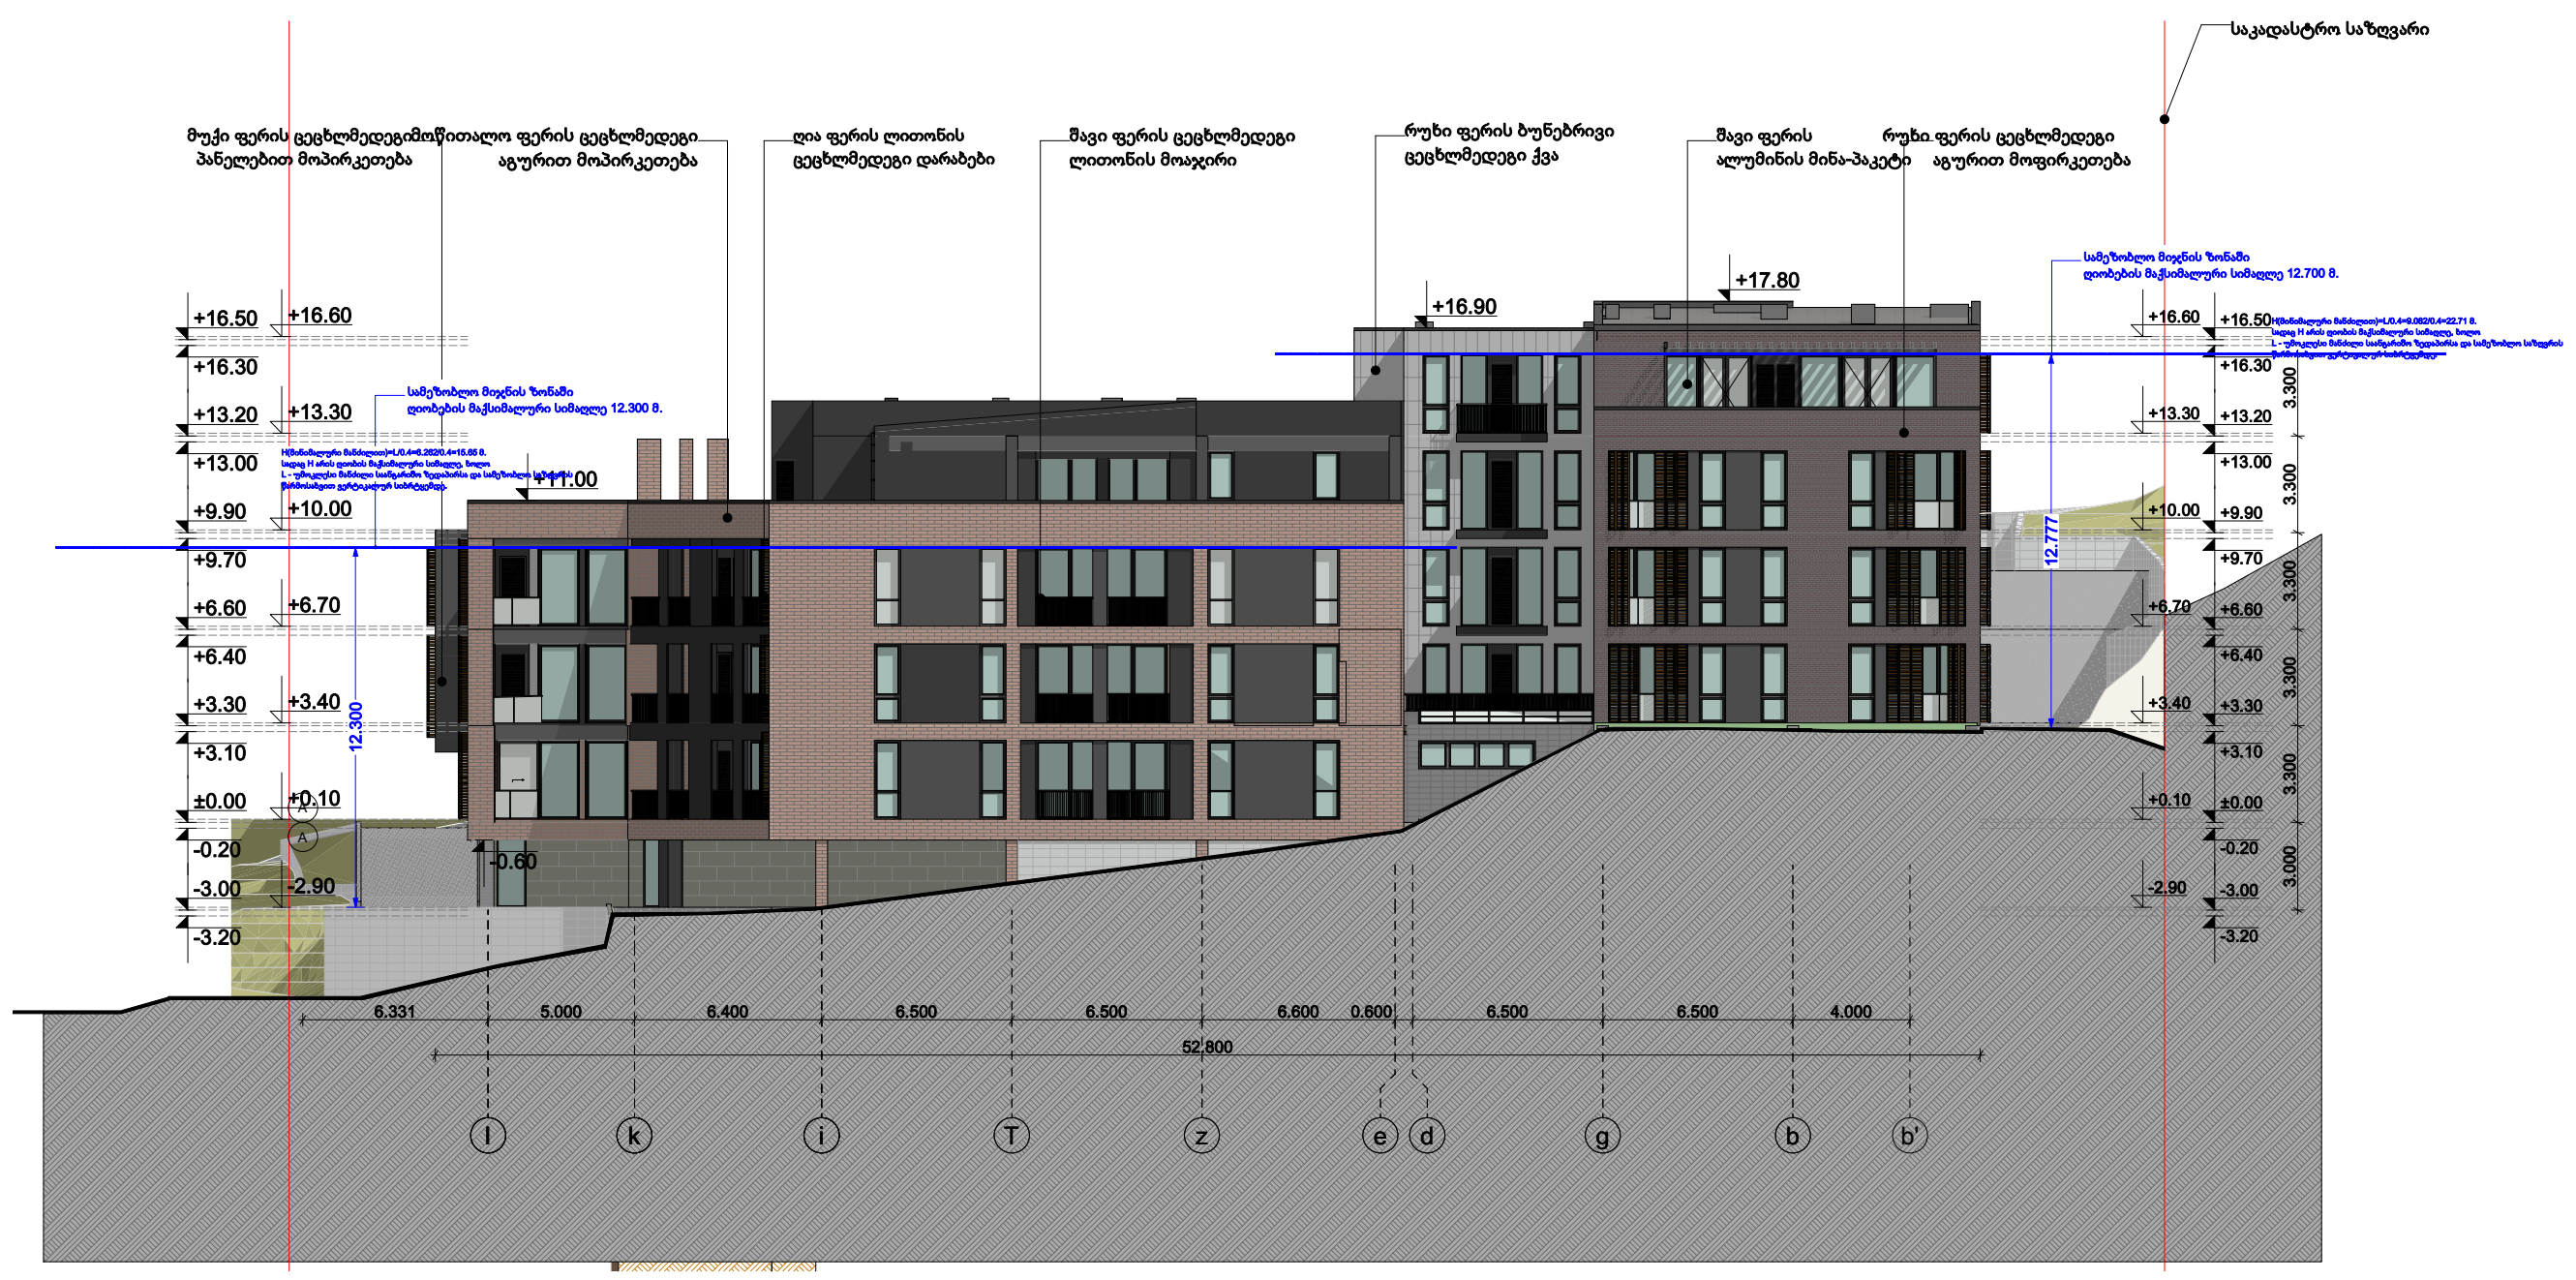
საკადასტრო საზღვარი
+16.50
+16.60
+16.30
+13.20
+13.30
+13.00
+9.90
+10.00
+9.70
+6.60
+6.70
+6.40
+3.30
+3.40
+3.10
±0.00
+0.10
-0.20
-3.00
-2.90
-3.20
+17.80
+16.90
+11.00
-0.80
6.331
5.000
8.400
6.500
6.500
6.600
0.800
6.500
6.500
4.000
52.800
l
k
i
T
z
e
d
g
b
b'

(6) 1:500

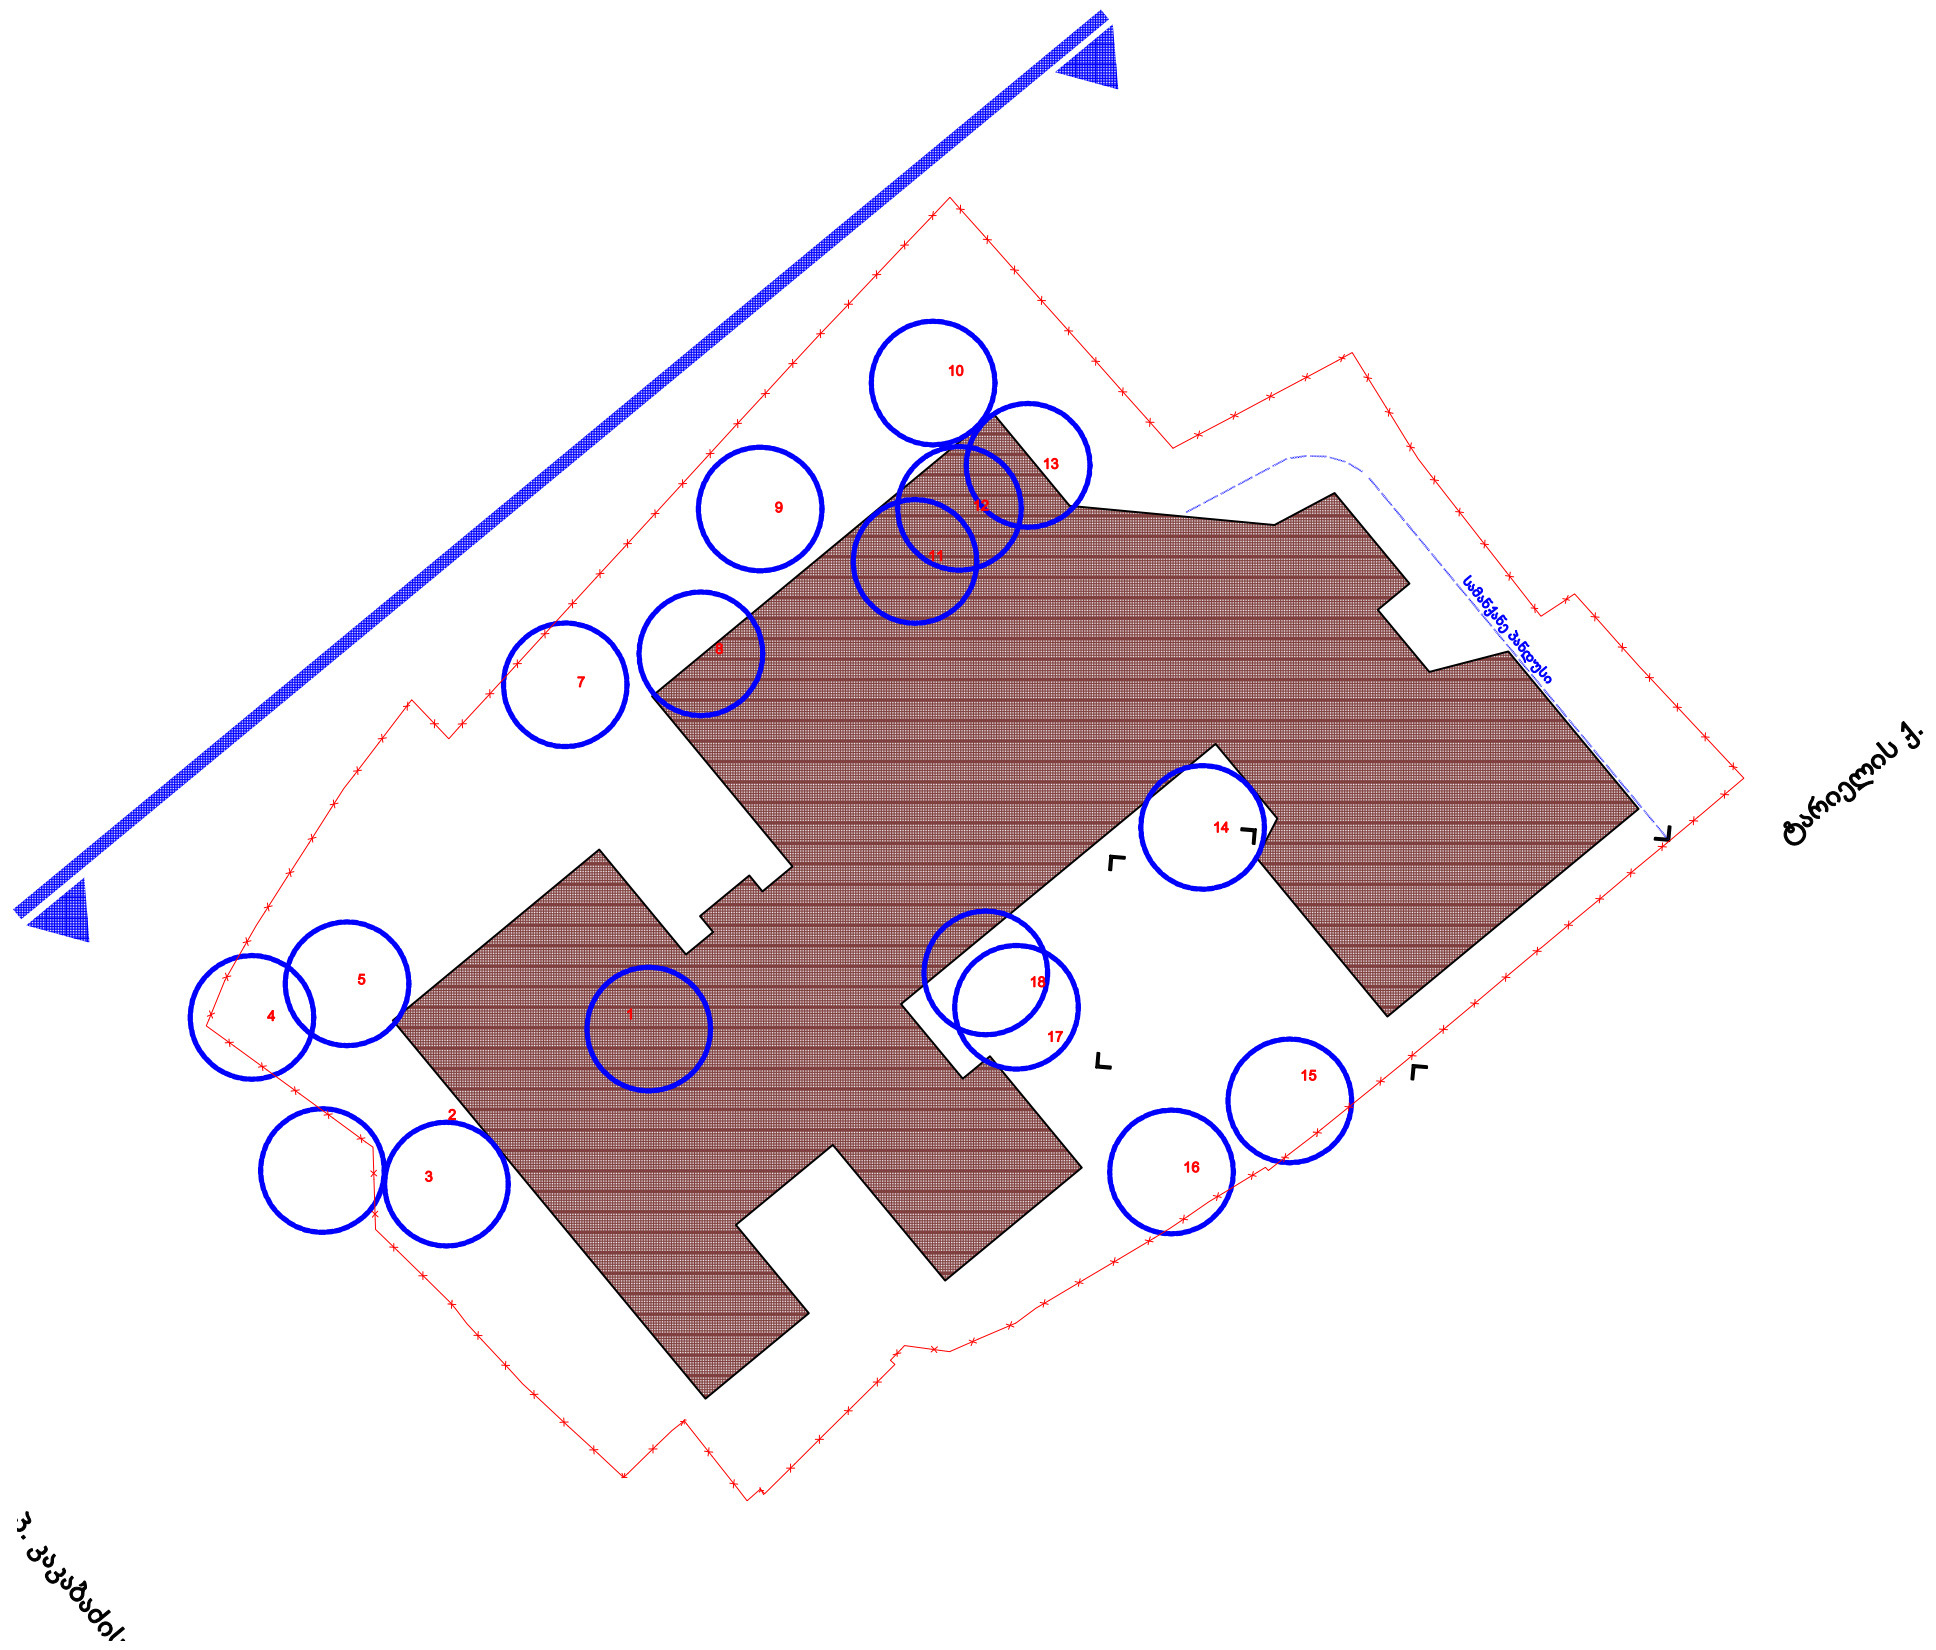
ტარიელის ქ.

ფანჯრების სპეციფიკაცია

ფანჯარა

#	ნიმუში	ზომა მმ	მასალა	რაოდ. ც
yg-1		4000X600	ალუმინის პროფილი ფანჯარა	1
yg-2		1800X2300	ალუმინის პროფილი კარ-ფანჯარა	1
yg-3		4900X2300	ალუმინის პროფილი კარ-ფანჯარა	1
yg-4		3600X2300	ალუმინის პროფილი კარ-ფანჯარა	1
yg-5	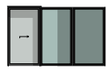	4500X2700	ალუმინის პროფილი კარ-ფანჯარა	3
yg-6		2000X2700	ალუმინის პროფილი კარ-ფანჯარა	1
yg-7		2000X2700	ალუმინის პროფილი კარ-ფანჯარა	1
yg-8		2950X2700	ალუმინის პროფილი კარ-ფანჯარა	1

ფანჯარა

#	ნიმუში	ზომა მმ	მასალა	რაოდ. ც
yg-9		1600X2700	ალუმინის პროფილი ფანჯარა	3
yg-9		1600X2700	ალუმინის პროფილი კარ-ფანჯარა	3
yg-10		3400X2700	ალუმინის პროფილი კარ-ფანჯარა	3
yg-11		900X2700	ალუმინის პროფილი კარ-ფანჯარა	74
yg-12		2100X2700	ალუმინის პროფილი კარ-ფანჯარა	8
yg-13		2100X2700	ალუმინის პროფილი კარ-ფანჯარა	5
yg-14		3450X2700	ალუმინის პროფილი კარ-ფანჯარა	1

ფანჯარა

#	ნიმუში	ზომა მმ	მასალა	რაოდ. ც
yg-15		2700X2700	ალუმინის პროფილი ფანჯარა	2
yg-16		4480X2700	ალუმინის პროფილი კარ-ფანჯარა	2
yg-17		1450X2700	ალუმინის პროფილი კარ-ფანჯარა	5
yg-18		3400X2700	ალუმინის პროფილი კარ-ფანჯარა	2
yg-19		1800X2700	ალუმინის პროფილი კარ-ფანჯარა	2
yg-20		4000X2700	ალუმინის პროფილი კარ-ფანჯარა	1
yg-21	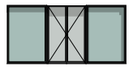	5500X2700	ალუმინის პროფილი კარ-ფანჯარა	1

ფანჯარა

#	ნიმუში	ზომა მმ	მასალა	რაოდ. ც
yg-22		1000X2700	ალუმინის პროფილი ფანჯარა	1
yg-23		3100X2700	ალუმინის პროფილი კარ-ფანჯარა	2
yg-24		3300X2700	ალუმინის პროფილი კარ-ფანჯარა	1
yg-25		3000X2700	ალუმინის პროფილი კარ-ფანჯარა	1
yg-26		900X2700	ალუმინის პროფილი კარ-ფანჯარა	1R 3L
yg-27		1200X2700	ალუმინის პროფილი კარ-ფანჯარა	1
yg-28		3600X2700	ალუმინის პროფილი კარ-ფანჯარა	1

ფანჯარა

#	ნიმუში	ზომა მმ	მასალა	რაოდ. ც
yg-29		2300X2700	ალუმინის პროფილი ფანჯარა	1
yg-30		2800X2700	ალუმინის პროფილი კარ-ფანჯარა	1
yg-31		2400X2700	ალუმინის პროფილი კარ-ფანჯარა	1
yg-01		900X2700	ალუმინის პროფილი კარ-ფანჯარა	5R 7L
yg-32		3300mmX2700	ალუმინის პროფილი კარ-ფანჯარა	1
yg-33		4000X950	ალუმინის პროფილი კარ-ფანჯარა	1
yg-34	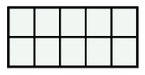	6000X2800	ალუმინის პროფილი კარ-ფანჯარა	1

ფანჯარა

#	ნიმუში	ზომა მმ	მასალა	რაოდ. ც
yg-35		2300X2700	ალუმინის პროფილი ფანჯარა	3
yg-36		2350X2700	ალუმინის პროფილი კარ-ფანჯარა	7
yg-37		2500X2700	ალუმინის პროფილი კარ-ფანჯარა	2
yg-38		3700X2700	ალუმინის პროფილი კარ-ფანჯარა	2
yg-39		6200X2700	ალუმინის პროფილი კარ-ფანჯარა	2
yg-40		6100X2700	ალუმინის პროფილი კარ-ფანჯარა	1
yg-41		2400X2700	ალუმინის პროფილი კარ-ფანჯარა	1

ფანჯარა

#	ნიმუში	ზომა მმ	მასალა	რაოდ. ც
yg-42		4700X2700	ალუმინის პროფილი ფანჯარა	1
yg-43		800X2700	ალუმინის პროფილი კარ-ფანჯარა	4
yg-44		2600X2700	ალუმინის პროფილი კარ-ფანჯარა	1
yg-45		6200X2700	ალუმინის პროფილი კარ-ფანჯარა	1
yg-46		3700X2700	ალუმინის პროფილი კარ-ფანჯარა	1
yg-47		3000X2700	ალუმინის პროფილი კარ-ფანჯარა	1
yg-48		900X1800	ალუმინის პროფილი კარ-ფანჯარა	2

თბილისი 2024წ.

დაკვეთა

ფორმატი A-2

KTW DEVELOPMENT

შენიშვნა

აბსოლუტური ნიშნული +0,000=484,5

დირექტორი: ირაკლი ბოჭორიძე

ს/კ:01.15.05.017.034

პროექტის დასახელება:

მრავალბინიანი საცხოვრებელი სახლი მთაწმინდაზე

პროექტის ნაწილი : არქიტექტურა

კარ-ფანჯრის სპეციფიკაცია

თანამდებობა	გვარი	ხელმოწერა
არქიტექტორი	ს. მოსიაშვილი	
დაამუშავა	ს. მოსიაშვილი	
მასშტაბი	მ 1:200	
სტადია პროექტი	ფურცელი	ფურცლები