ქალაქ თბილისის მუნიციპალიტეტის საჯარო სამართლის იურიდიული პირი – ქალაქ თბილისის მუნიციპალიტეტის ტრანსპორტისა და ურბანული განვითარების სააგენტო

წერილის ნომერი: **16-01241432884**
გაცემის თარიღი: **22/05/2024**

ადრესატი: გიორგი კახაძე
პირადი ნომერი: 01024084814
მისამართი: თბილისი ზ.ფანასკერტელ-ციციშვილის ქ. N 9 ბ. 78

ქალაქ თბილისის მუნიციპალიტეტის სსიპ - ქალაქ თბილისის მუნიციპალიტეტის ტრანსპორტისა და ურბანული განვითარების სააგენტომ განიხილა 2024 წლის 20 მაისის №012414127-16 განცხადება, რომელთან დაკავშირებითაც გაცნობებთ შემდეგს:

დაკმაყოფილდეს 2024 წლის 20 მაისის №012414127-16 განცხადება და შეთანხმდეს ქალაქ თბილისში, დიღმის სასწავლო საცდელი მეურნეობის ტერიტორიაზე არსებულ მიწის ნაკვეთზე (საკადასტრო კოდი: N 01.72.14.008.991) საგზაო მოძრაობის ორგანიზების სქემა თანდართულ ბმულზე არსებული დანართის შესაბამისად.

საგზაო მოძრაობის ორგანიზების სქემის ცვლილება საჭიროებს შეთანხმებას სააგენტოსთან.

გადაწყვეტილების გასაჩივრება, დაინტერესებული მხარის მიერ, შესაძლებელია ამ გადაწყვეტილების გაცნობიდან ერთი თვის ვადაში ქალაქ თბილისის მუნიციპალიტეტის მერთან (მისამართი: ჟ. შარტავას ქუჩა N7) კანონმდებლობით დადგენილი წესით.

დანართი: სსიპ - ტრანსპორტისა და ურბანული განვითარების სააგენტოს მიერ შეთანხმებული საგზაო მოძრაობის ორგანიზების სქემები იხილეთ თანდართულ ბმულზე :

https://cloud.msda.ge/index.php/s/qYbsev9I89dk4po

პატივისცემით,

ვიქტორ წილოსანი

სააგენტოს უფროსი

გამოყენებულია კვალიფიციური
ელექტრონული ხელმოწერა/
ელექტრონული შტამპი

საქართველოს შინაგან საქმეთა სამინისტროს
საპატრულო პოლიციის დეპარტამენტი

MINISTRY OF INTERNAL AFFAIRS OF GEORGIA
PATROL POLICE DEPARTMENT

24/05/2024

MIA 8 24 01521558

მოქ: თენგიზ იმნაიშვილი
თბილისი, გორგასლის 51 ბ N12
თქვენს 2024 წლის 23 მაისის განცხადებაზე

ასლი: შსს საპატრულო პოლიციის დეპარტამენტის
ქ. თბილისის მთავარი სამმართველოს

შსს საპატრულო პოლიციის დეპარტამენტში განხილულ იქნა თქვენი განცხადება, რომელშიც ითხოვთ, ქ.თბილისი, დიღმის სასწავლო საცდელი მეურნეობის ტერიტორიაზე არსებულ მიწის ნაკვეთზე (საკადასტრო კოდი: N 01.72.14.008.991) არსებულ მიწის ნაკვეთზე საგზაო-სატრანსპორტო ინფრასტრუქტურის ნაკადების მიმართულების საგზაო მოძრაობის ორგანიზაციის წარმოდგენილი მუდმივი სქემის შეთანხმებას.

ვითვალისწინებთ რა, ქ.თბილისის მუნიციპალიტეტის მერიის ს.ს.ი.პ. ტრანსპორტისა და ურბანული განვითარების სამსახურის (22.05.2024 წ 16-01241432884) თანხმობას შსს საპატრულო პოლიციის დეპარტამენტი ითანხმებს (საგზაო მოძრაობის უსაფრთხოების კუთხით) წარმოდგენილ მუდმივი მოძრაობის ორგანიზაციის სქემას, ხოლო ტერიტორიაზე მისასვლელი გზა აღიჭურვოს მოძრაობის რეგულირების ტექნიკური საშუალებებით თანდართული სქემის შესაბამისად.

დანართი: სქემა 1 ფაილად.

საპატრულო პოლიციის დეპარტამენტი /
საორგანიზაციო სამმართველო / საგზაო მოძრაობის
ზედამხედველობის განყოფილება
განყოფილების უფროსი
ბარბაქაძე დავით

0190, თბილისი, ნოე რამიშვილის ქ. №38
№38, Noe Ramishvili St. 0190, Tbilisi, Georgia

ტელ./Tel.: (+995 032) 2 41 42 42
ფაქსი/Fax: (+995 032) 2 41 85 02
E-mail: patrolinfo@mia.gov.ge

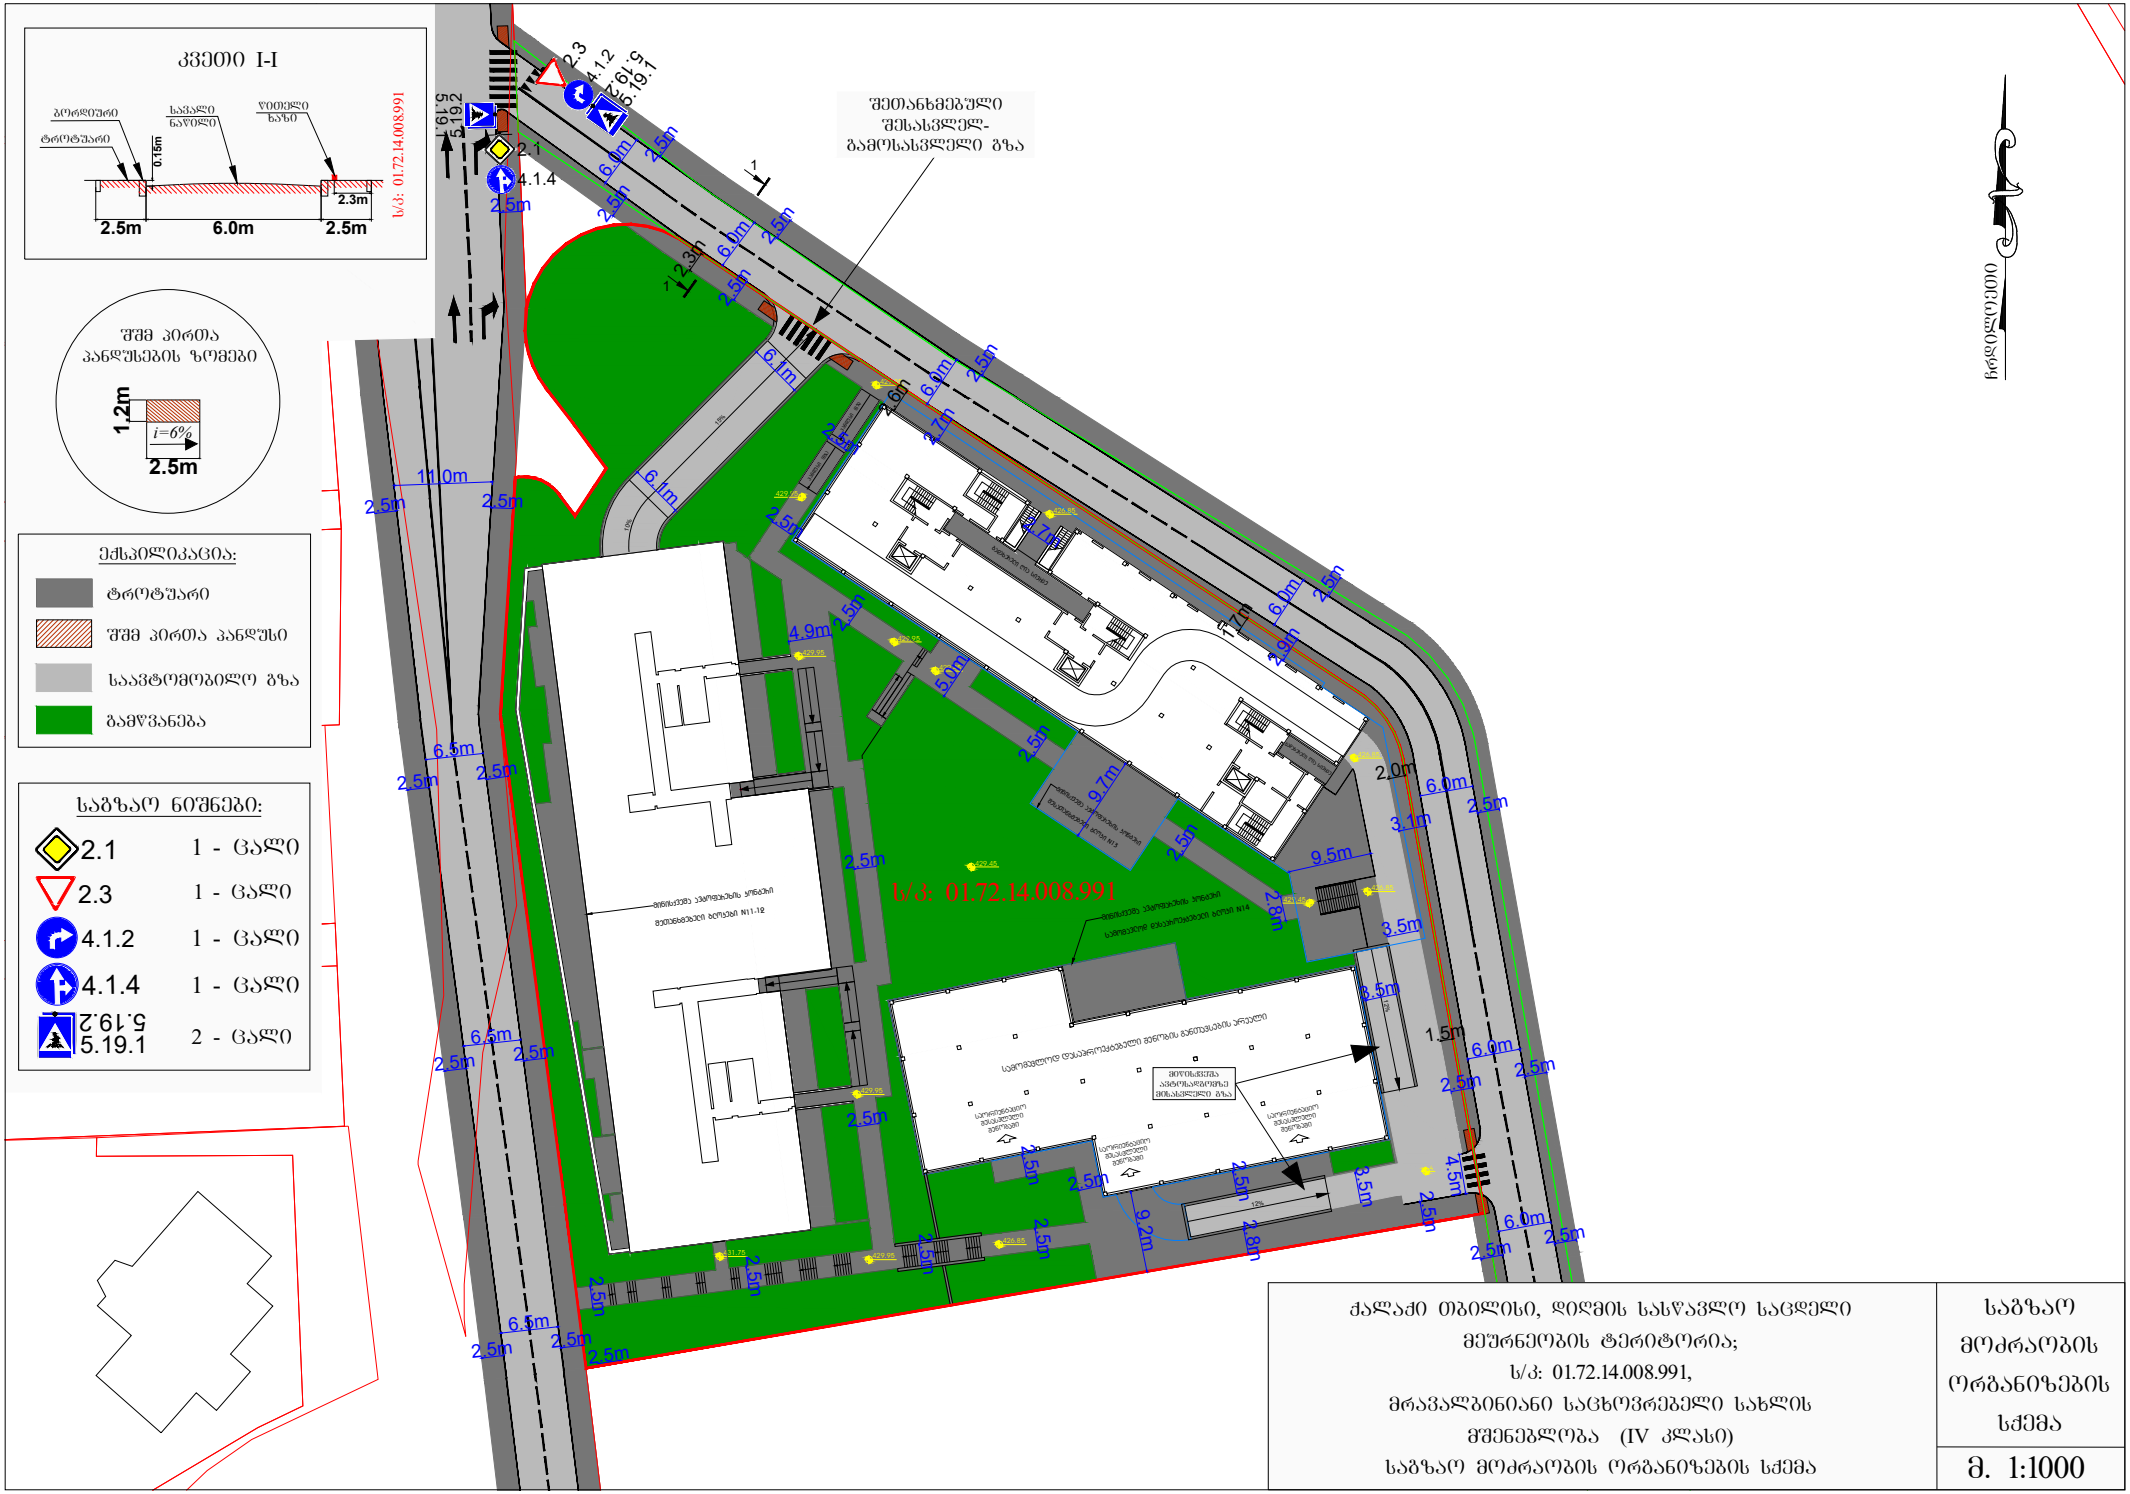
კვეთი I-I
ტროტუარი
საჭალი ნაწილი
წითელი ხაზი
0.15m
2.3m
2.5m
6.0m
2.5m
ს/კ: 01.72.14.008.991
შშმ პირთა პანდუსების ზომები
1.2m
i=6%
2.5m
ექსპლიკაცია:
ტროტუარი
შშმ პირთა პანდუსი
საავტომობილო გზა
გამწვანება
საგზაო ნიშნები:
2.1 1 - ცალი
2.3 1 - ცალი
4.1.2 1 - ცალი
4.1.4 1 - ცალი
5.19.1 2 - ცალი
შეთანხმებული შესასვლელ-გამოსასვლელი გზა
ს/კ: 01.72.14.008.991
ჩრდილოეთი
ქალაქი თბილისი, დიღმის სასწავლო საცდელი მეურნეობის ტერიტორია;
ს/კ: 01.72.14.008.991,
მრავალბინიანი საცხოვრებელი სახლის მშენებლობა (IV კლასი)
საგზაო მოძრაობის ორგანიზების სქემა
საგზაო მოძრაობის ორგანიზების სქემა
მ. 1:1000