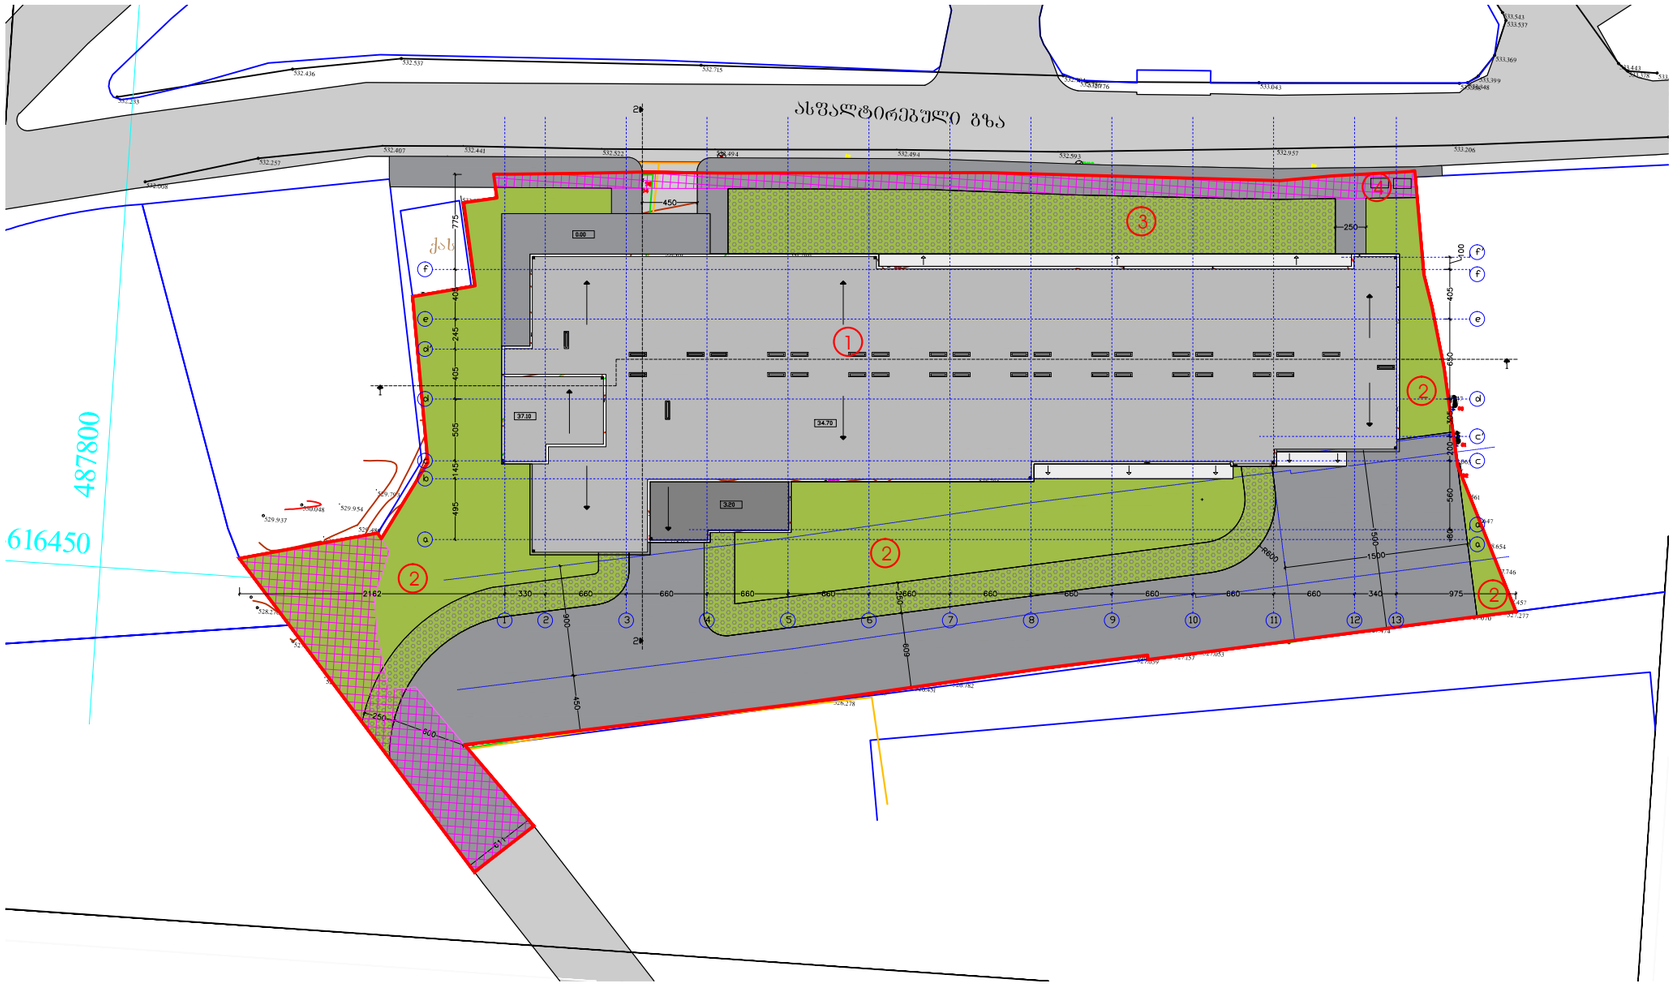


ექსპლიკაცია:

1.საპროექტო შენობა

2.გამწვანებული ტერიტორია

3.გამწვანება, დაგებული ღრუტანიანი ფილები

4.ნაგვის ურნების განთავსების ადგილი

შ.პ.ს. "ხიმინჯი 2012"		დასახელება	არქიტექტურული პროექტი
დირექტორი	ა.ბეგიაშვილი	გვერდები	მრავალბინიანი საცხოვრებელი სახლი
არქიტექტორი	დ.წულუკიძე		
		M. 1:500	2024 წ.

ტოპოგრაფიული გეგმა

მისამართი: ქ.თბილისი, ალუბლების ქუჩა

დამკვეთი: ამირან ბეგიაშვილი პ/ნ 01012019532

