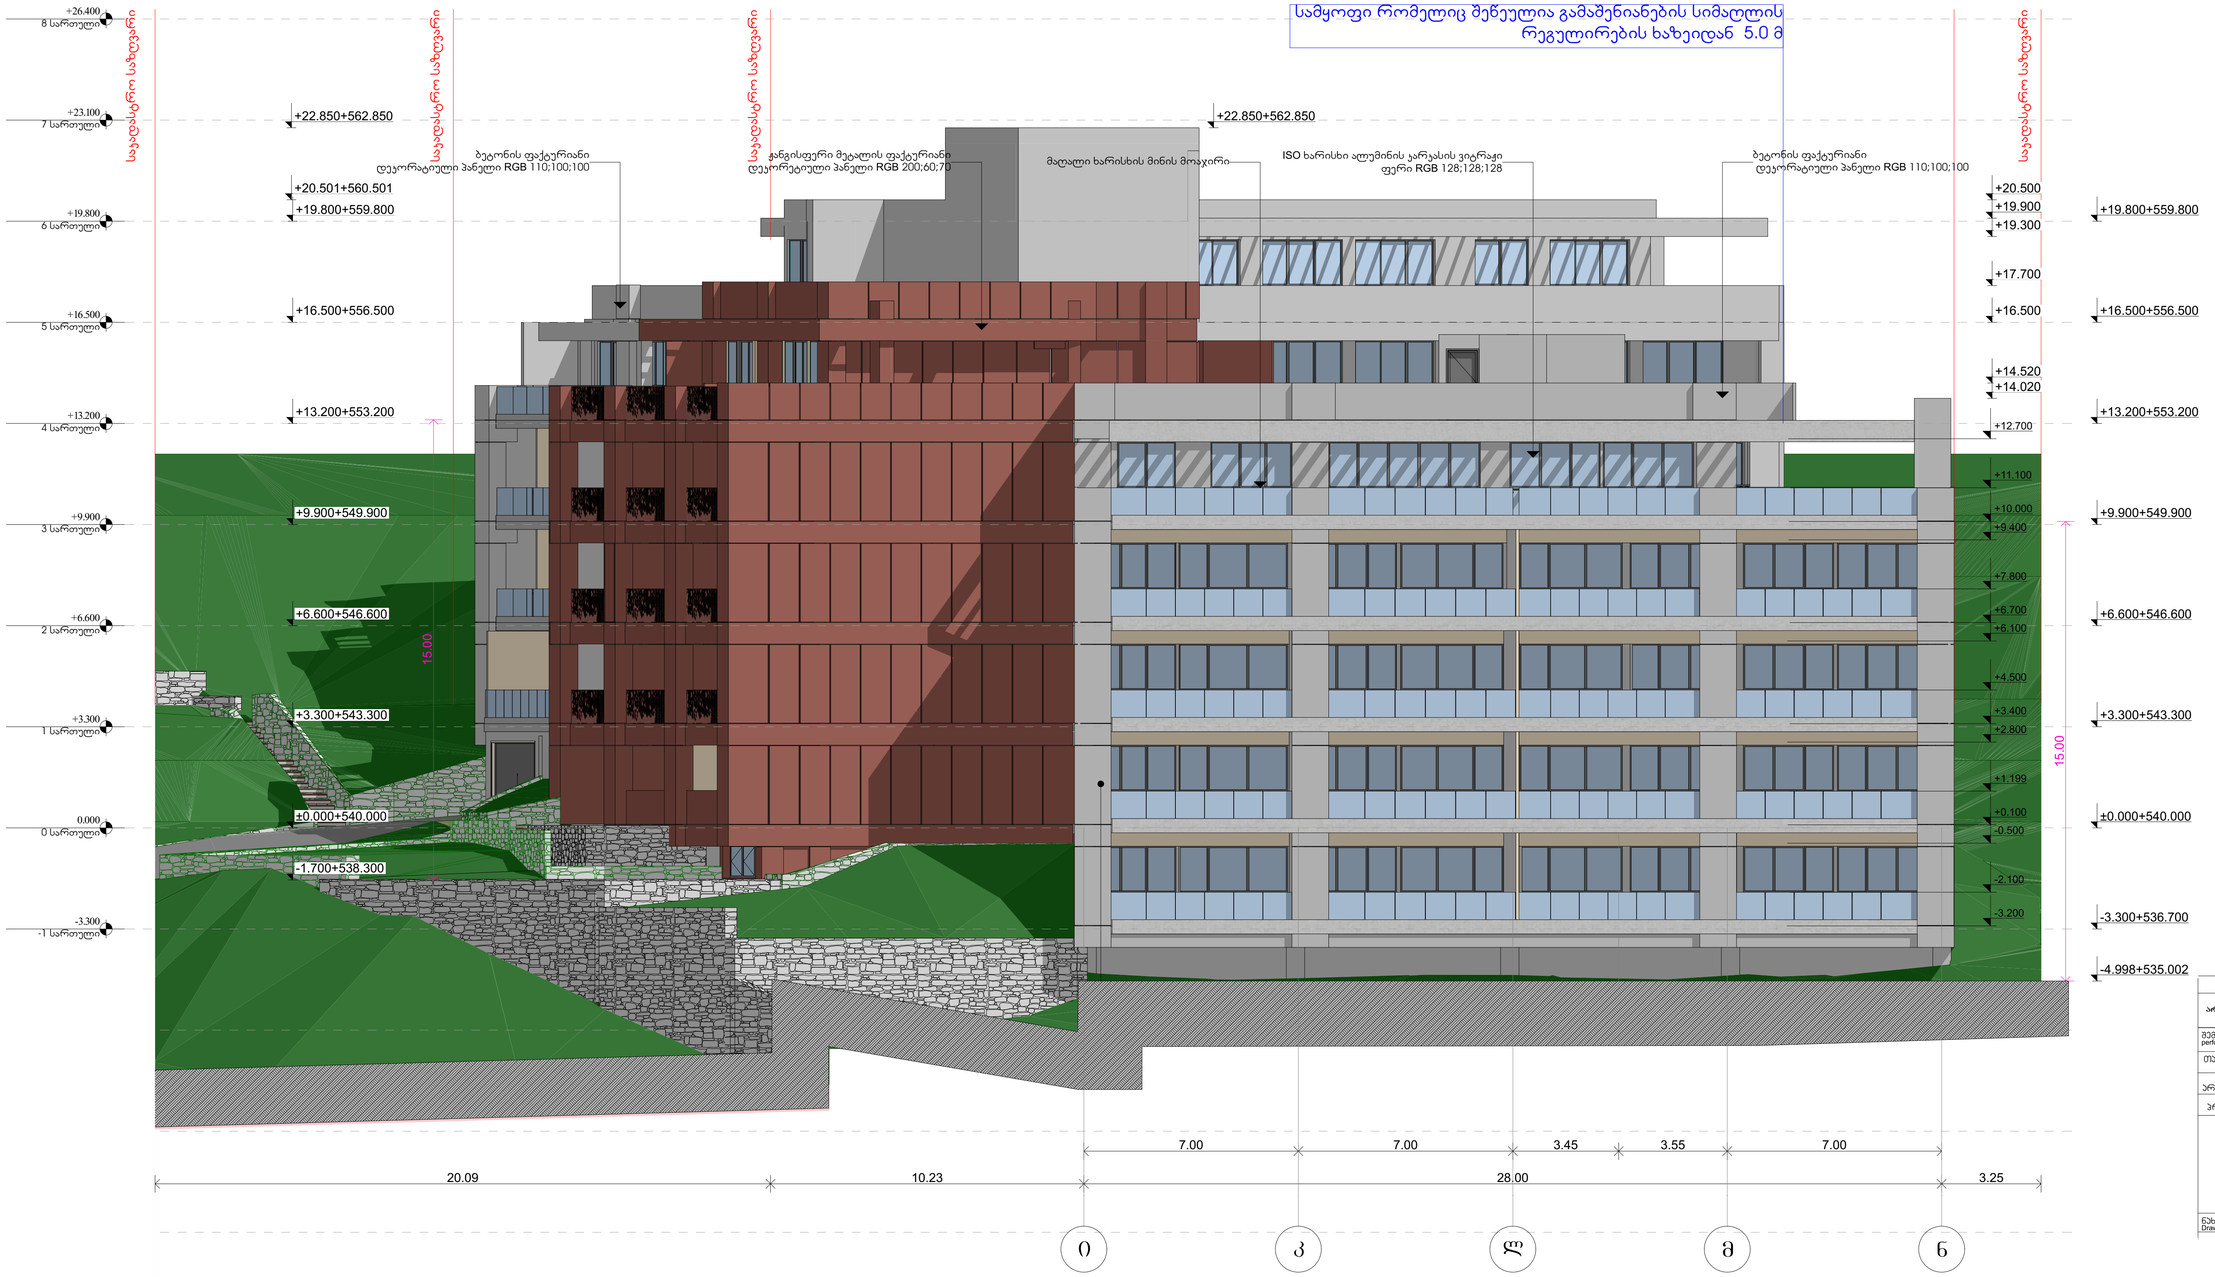

შენიშვნა : ფასადების განშლა გრუნტის ყველაზე დაბალი ნიშნულიდან სიმაღლეების მითითებით [ფასადი მოიცავს ყველა კუტხოვანი ნაწილის განშლას]

პროექტის სტატუსი Drawing Status		შეს. თარიღი Date
არქიტექტურული პროექტი		2024/05/25
შემსრულებლები performers		
თანამდებობა	სახელი,გვარი	ხელმოწერა
მთავარი არქიტექტორი	ნანა ჯაფანაძე	
პრ. ხელმძღვანელი	ბესიკი გულისაშვილი	

ნახაზის დასახელება Drawing title

ფასადი 0-ე ღერძებს შორის

ინდექსი № INDEX	ფურც. რაოდ. PAGES	ფორმატის ზომა
08.1		A1

ასშტაბი Drawing Scale 1:100

2024 წ

H = 16.50/0.4=41.25

საკადასტრო საზღვარი

საკადასტრო საზღვარი

სამყოფი რომელიც შეწეულია გამაშენიანების სიმაღლის რეგულირების ხაზიდან 5.0 მ

სამყოფი რომელიც შეწეულია გამაშენიანების სიმაღლის რეგულირების ხაზიდან 5.0 მ

განაშენიანების სიმაღლის რეგულირების ხაზი

ISO ხარისხი ალუმინის ჯარასის ვიტრაჟი
ფერი RGB 128;128;128

ჭანგისფერი მეტალის ფაქტურიანი
დეკორეტიული პანელი RGB 200;60;70

ჭანგისფერი მეტალის ფაქტერიანი
მოაჯირი RGB 200;60;70

ბეტონის ფაქტურიანი
დეკორატიული პანელი RGB 110;100;100

ბეტონის ფაქტერიანი
დეკორატიული პანელი RGB 110;100;100

პარაპეტი H1.30

პარაპეტი H1.30

პარაპეტი H1.30

+22.850+562.850

+17.200

+14.520

+16.500+556.500

+13.200+553.200

+9.900+549.900

+6.600+546.600

+3.300+543.300

±0.000+540.000

-3.300+536.700

-6.600

+16.500
5 სართული

+13.200
4 სართული

+9.900
3 სართული

+6.600
2 სართული

+3.300
1 სართული

0.000
0 სართული

-3.300
-1 სართული

-6.600
-2 სართული

1.10
0.70
2.60
0.70
2.60
0.70
2.60
0.70
2.60

15.00

15.00

+16.500
+14.500
+13.300
+12.600
+11.200
+10.000
+9.300
+7.900
+6.700
+6.000
+3.400
+2.700
+1.50+543.40
+1.220
+0.100
-0.600
-3.300

5.75
6.90
5.90

ა
ბ
გ
დ

შენიშვნა : ფასადების განშლა გრუნტის ყველაზე დაბალი ნიშნულიდან სიმაღლეების მითითებით [ფასადი მოიცავს ყველა კუტხოვანი ნაწილის განშლას]

პროექტის სტატუსი Drawing Status		შეს. თარიღი Date
არქიტექტურული პროექტი		2024/05/25
შემსრულებლები performers		
თანამდებობა	სახელი,გვარი	ხელმოწერა
მთავარი არქიტექტორი	ნანა აჯანაძე	
პრ. ავტორი	ირაკლი შულიაშვილი	

ნახაზის დასახელება
Drawing title

ფასადი ო-რ ღერძებს შორის

ინდექსი № INDEX	ფურც. რაოდ. PAGES	ფურცლის ზომა
08.2		A1

მასშტაბი
Drawing Scale
1:100

2024 წ

შენიშვნა : ფასადების განშლა გრუნტის ყველაზე დაბალი ნიშნულიდან სიმაღლეების მითითებით [ფასადი მოიცავს ყველა კუტხოვანი ნაწილის განშლას]

პროექტის სტატუსი Drawing Status	შეს. თარიღი Date
არქიტექტურული პროექტი	2024/05/25
შემსრულებლები performers	
თინათლებარხა	სახელი.გვარი
ვერსტარ არქიტექტორი	ნანა ჯაფანაძე
პრ. ჯგარი	ირაკლი მელიქიშვილი

ნახაზის დასახელება
Drawing title

ფასადი ა-თ ღერძებს შორის

ინდექსი № INDEX	ფურც. რაოდ. PAGES	ფურცლების ზომა
08.3		A1

მასშტაბი
Drawing Scale
1:100

2024 წ

საზღვაო საზღვარი

მალალი ხარისხის მინის მოაჯირი

ბეტონის ფაქტურიანი
დეკორატიული პანელი RGB 110;100;100

ISO ხარისხი ალუმინის პარკასის ვიტრაჟი
ფერი RGB 128;128;128

პარაპეტი H1.30

ჭანგისფერი მეტალის ფაქტურიანი
დეკორეტიული პანელი RGB 200;60;70

+22.850+562.850

+15.900+555.900

საზღვაო საზღვარი

+17.700 +17.700
+16.500 +16.500
+16.500 5 სართული
+15.900
+14.400
+13.300 +13.300
+13.200 4 სართული
+12.600
+11.100
+10.000 +10.000
+9.900 3 სართული
+9.300
+7.800
+6.700 +6.700
+6.600 2 სართული
+6.000 +6.000
+4.500
+3.400 +3.420
+3.300 1 სართული
+2.335+542.335
+1.600+541.600
+0.400+540.400
+0.400
0.000 0 სართული
-3.300 -1 სართული

14.10
15.00

6.90 5.90 5.80 0.58
18.60

ა ბ გ დ

შენიშვნა : ფასადების განშლა გრუნტის ყველაზე დაბალი ნიშნულიდან სიმაღლეების მითითებით [ფასადი მოიცავს ყველა კუტხოვანი ნაწილის განშლას]

პროექტის სტადია Drawing Status	შეს. თარიღი Date
საკონტრაქტორო პროექტი	2024/05/25

შემსრულებლები
performers

თანამდებობა	სახელი,გვარი	ხელმოწერა
არქიტექტორი	ნანა აჯანაძე	
პრ. ხელმძღვანელი	ირაკლი გელოვანელიძე	

ასახელება

ჯდი ა-დ ღერძებს შორის

INDEX	ფურც. რაოდ. PAGES	ფურცლის ზომა
08.4		A1

მასშტაბი
Drawing Scale
1:100

2024 წ

შენიშვნა : ფასადების განშლა გრუნტის ყველაზე დაბალი ნიშნულიდან სიმაღლეების მითითებით [ფასადი მოიცავს ყველა აუცხოვანი ნაწილის განშლას]

პროექტის სტადიუსი Drawing Status	შეს. თარიღი Date
არქიტექტურული პროექტი	2024/05/25

შემსრულებლები performers

თანამდებობა	სახელი.გვარი	ხელმოწერა
მთავარი არქიტექტორი	ნანა აჯანაძე	
პრ. ხელმძღვანელი	ირაკლი შალიკაშვილი	

ნახაზის დასახელება Drawing title

ფასადი 10-3 ღერძებს შორის

ინდექსი № INDEX	ფურც. რაოდ. PAGES	ფურცლების ზომა
08.5		A1

მასშტაბი Drawing Scale 1:100

2024 წ

საკუთარი საზღვარი

საკუთარი საზღვარი

საკუთარი საზღვარი

ბეტონის ფაქტურიანი
დეკორატიული პანელი RGB 110;100;100

ჯანგისფერი მეტალის ფაქტურიანი
მოაჯირი RGB 200;60;70

სამყოფი რომელიც შეწყვეტილია გამაშენიანების სიმაღლის
რეგულირების ხაზიდან 2.0 დან 5 მ-დე

ISO ხარისხი ალუმინის პარპასის ვიტრაჟი
ფერი RGB 128;128;128

ბეტონის ფაქტურიანი
დეკორატიული პანელი RGB 110;100;100

პარაპეტი H1.30

+22.850+562.850

+19.540
+17.820
+16.600
+16.000
+14.500
+13.300
+12.700
+11.200
+10.000
+9.400
+7.900
+7.700
+6.100
+4.600
+4.400
+2.800
+1.220
+1.100
-0.500
-3.300+536.700

+19.900
+19.200
+17.700
+15.700
+14.400
+13.200+553.200
+12.700
+11.100
+9.900+549.900
+7.800
+6.600+546.600
+6.100
+3.400
+3.300+543.300
±0.000+540.000
-3.300+536.700

+0.400+540.400
-0.300+539.700

ფანჯრის ბანდუსების სიმაღლე
H 4.95/0.4=12.37

12.30

15.00
6.90
5.90
6.90
33.78

ზ დ გ ბ ა

შენიშვნა : ფასადების განშლა გრუნტის ყველაზე დაბალი ნიშნულიდან სიმაღლეების მითითებით [ფასადი მოიცავს ყველა აუტხოვანი ნაწილის განშლას]

პროექტის სტატუსი Drawing Status		შეს. თარიღი Date
არქიტექტურული პროექტი		2024/05/25
შემსრულებლები performers		
თანამდებობა	სახელი,გვარი	ხელმოწერა
მთავარი არქიტექტორი	ნანა აბჯანაძე	
პრ. ავტორი	ირაკლი მელიავილი	

ნახაზის დასახელება
Drawing title

ფასადი ა-ზ ღერძებს შორის

ინდექსი № INDEX	ფურც. რაოდ. PAGES	ფურცლების ზომა
08.6		A1
მასშტაბი Drawing Scale 1:100		

2024 წ

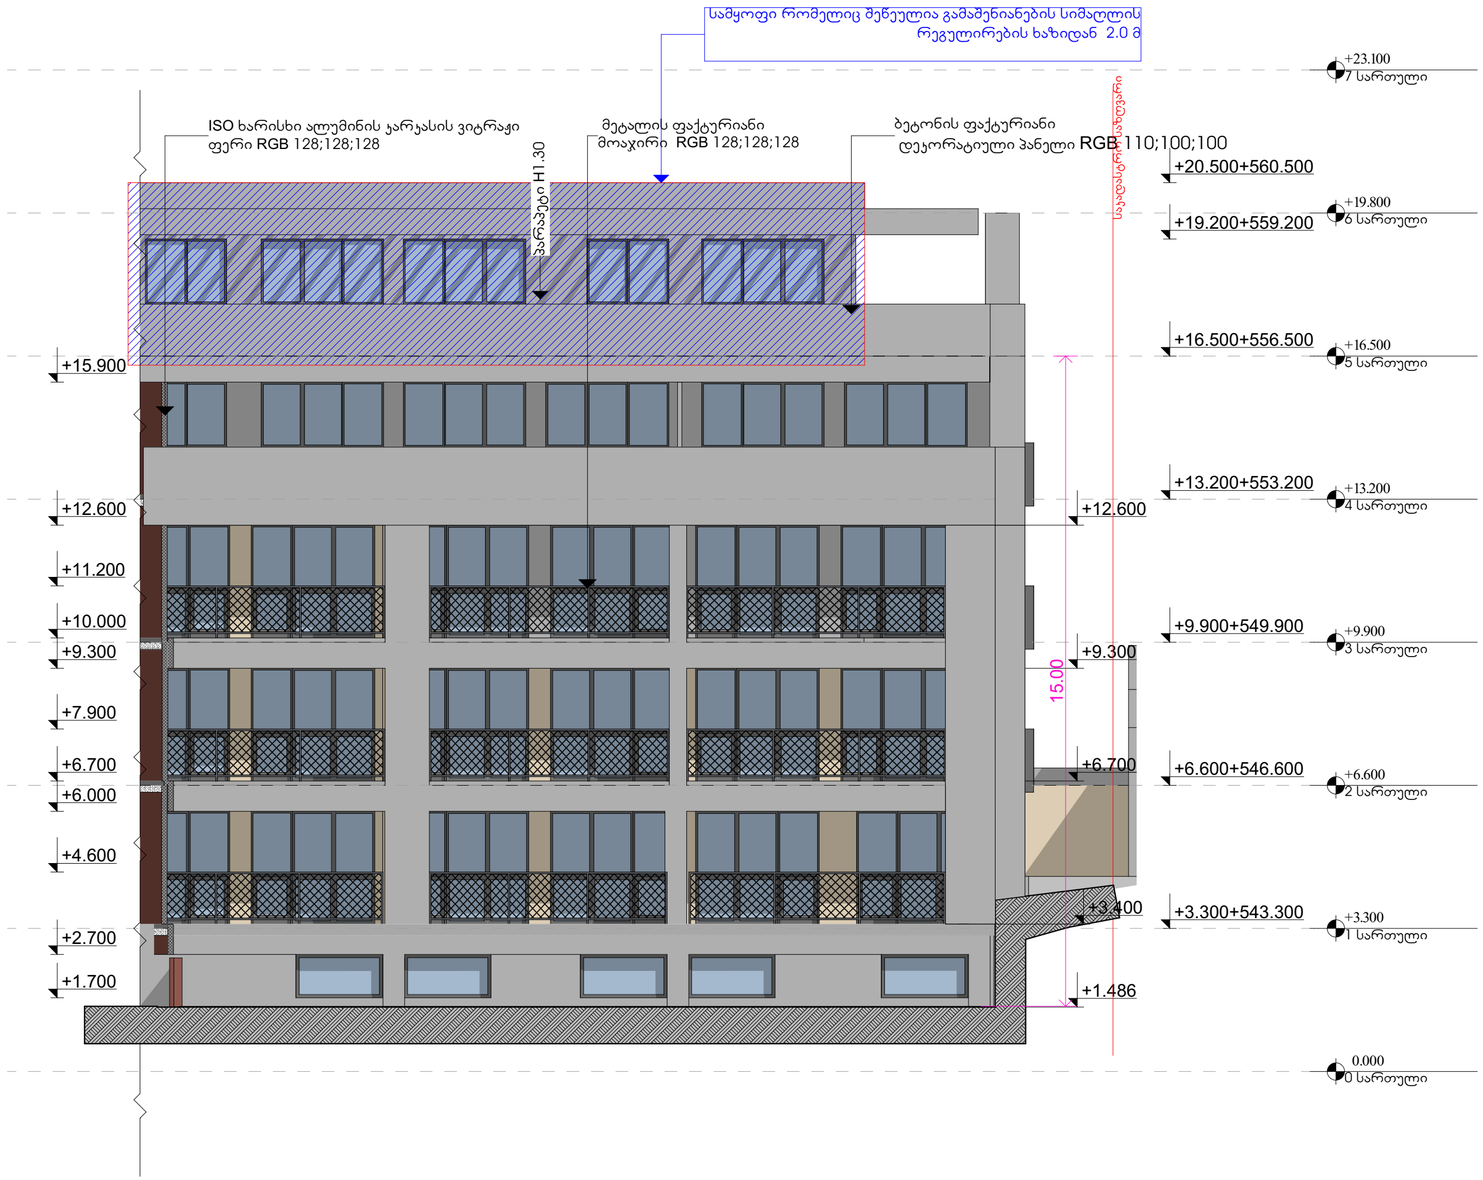

შენიშვნა : ფასადების განშლა გრუნტის ყველაზე დაბალი ნიშნულიდან სიმაღლეების მითითებით [ფასადი მოიცავს ყველა ჯუტხოვანი ნაწილის განშლას]

პროექტის სტატუსი Drawing Status	თარიღი Date
არქიტექტურული პროექტი	2024/05/25

მონაწილეები
performers

თანამდებობა	სახელი,გვარი	ხელმოწერა
მთავარი არქიტექტორი	ნანა ჯაჯანაძე	
პრ. ავტორი	ირაკლი მელიავილი	

ნახაზის დასახელება
Drawing title

ფასადი 6-10 ღერძებს შორის

ინდექსი № INDEX	ფურც. რაოდ. PAGES	ფურცლის ზომა
08.7		A1

მასშტაბი
Drawing Scale
1:100

2024 წ

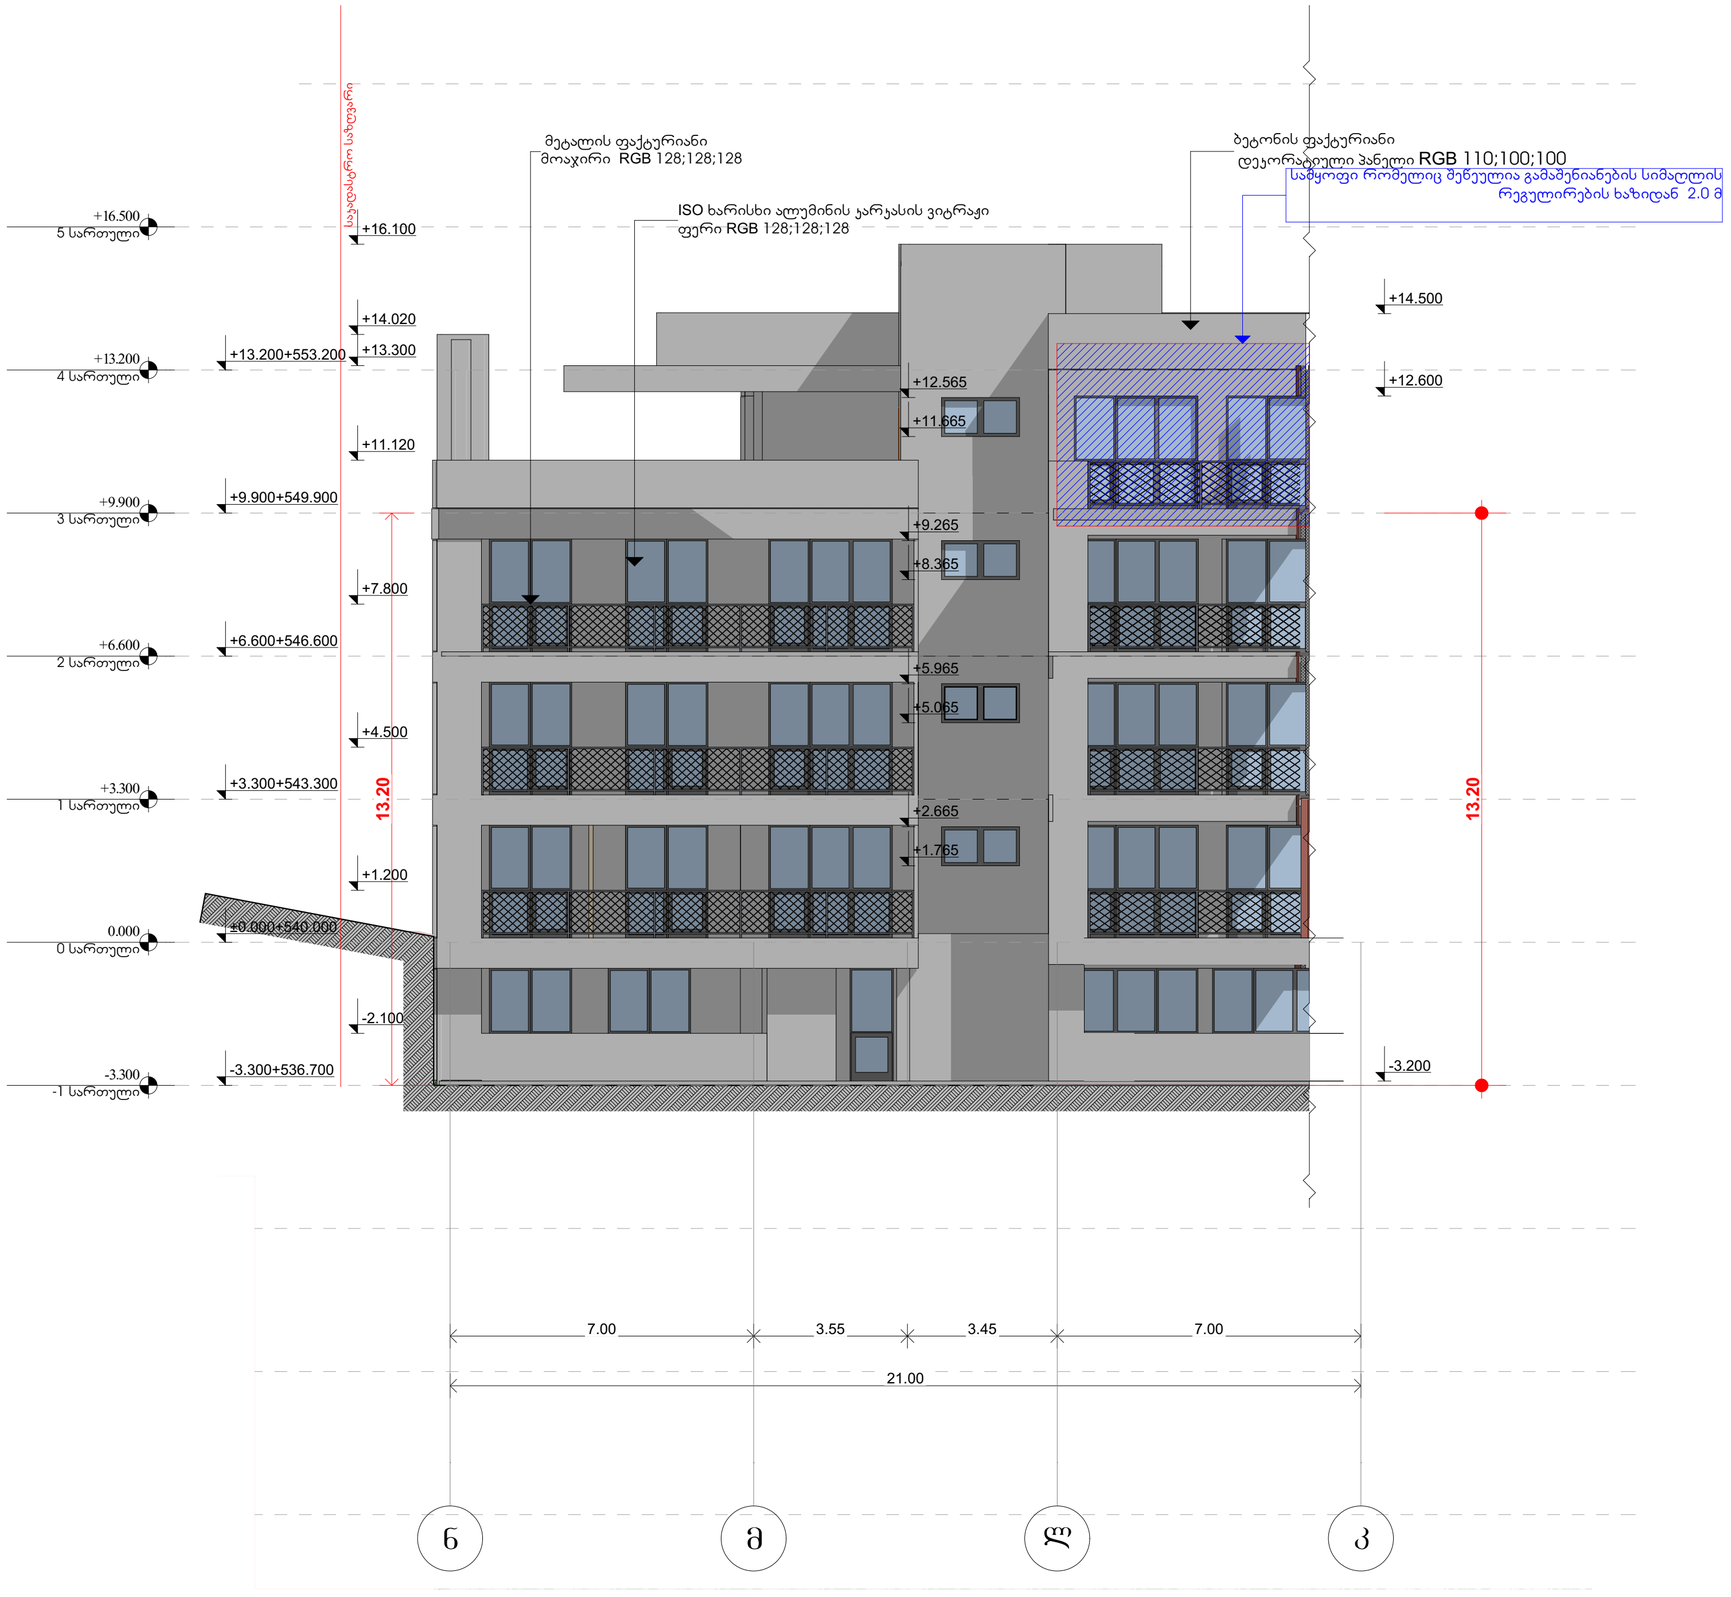

შენიშვნა : ფასადების განშლა გრუნტის ყველაზე დაბალი ნიშნულიდან სიმაღლეების მითითებით [ფასადი მოიცავს ყველა ჯუტხოვანი ნაწილის განშლას]

პროექტის სტატუსი Drawing Status		თარიღი Date
არქიტექტორული პროექტი		2024/05/25

შემსრულებლები performers

თანამდებობა	სახელი,გვარი	ხელმოწერა
მთავარი არქიტექტორი	ნანა ააბანაძე	
პრ. პატრონი	ირაკლი მულიავკილი	

ნახაზის დასახელება Drawing title

ფასადი ნ-კ ღერძებს შორის

ინდექსი № INDEX	ფურც. რაოდ. PAGES	ფორმატის ზომა
08.8		A1

მასშტაბი Drawing Scale 1:100

2024 წ

ფანჯრების სპეციფიკაცია

ელემენტი	f1	f2	f3	f4	f5	f6	f8	f9	f9	f10	f10
რაოდენობა	23	11	4	5	1	8	3	2	12	5	8
ზომები	2.00×2.60	2.40×2.60	2.60×2.60	1.70×2.60	1.33×2.60	1.60×2.60	1.80×2.60	1.00×2.30	1.00×1.50	1.00×2.40	1.00×1.50
გეგმა											
ფასადი	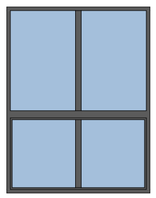	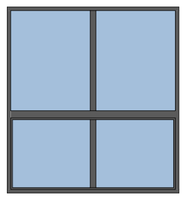	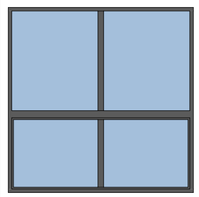	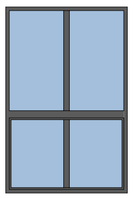	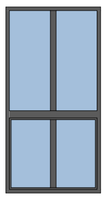	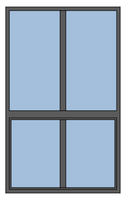	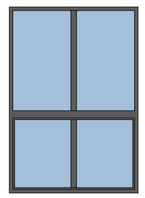	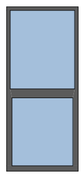	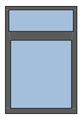	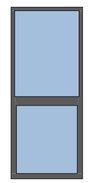	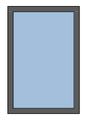

კარების სპეციფიკაცია

ელემენტი	k1	k2	k-3
რაოდენობა	35	73	1
ზომები	1.00×2.30	1.00×2.30	1.00×2.60
გეგმა			
ფასადი	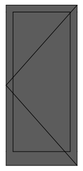	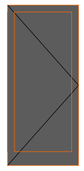	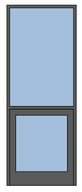

დასახელება	მოაჯირი 1 მეტალის	მოაჯირი 2 ჟანგისფერი მეტალის	მოაჯირი 3 მინის
	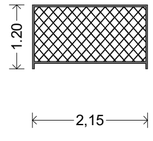	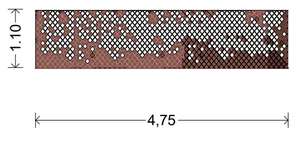	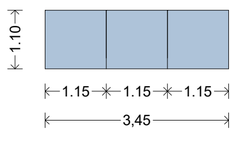
ზომა			
მ^2			
რაოდენობა			
სულ მრძ			

პროექტის სტატუსი Drawing Status	მეს. თარიღი Date
არქიტექტურული პროექტი	2024/05/25

მემსრულებლები
performers

თანამდებობა	სახელი.გვარი	ხელმოწერა
მთავარი არქიტექტორი	ნანა ჯაჯანაძე	
პრ. პატრონი	ირაკლი მელიქიშვილი	

ნახაზის დასახელება
Drawing title

ფანჯრების სპეციფიკაცია, კარების სპეციფიკაცია, რაგვეს ფრომ პიბე ფანჯრები

ინდექსი № INDEX	ფურც. რაოდ. PAGES	ფურცლის ზომა
08.9		A1

მასშტაბი
Drawing Scale
1:0.61, 1:0.63, 1:0.71

2024 წ

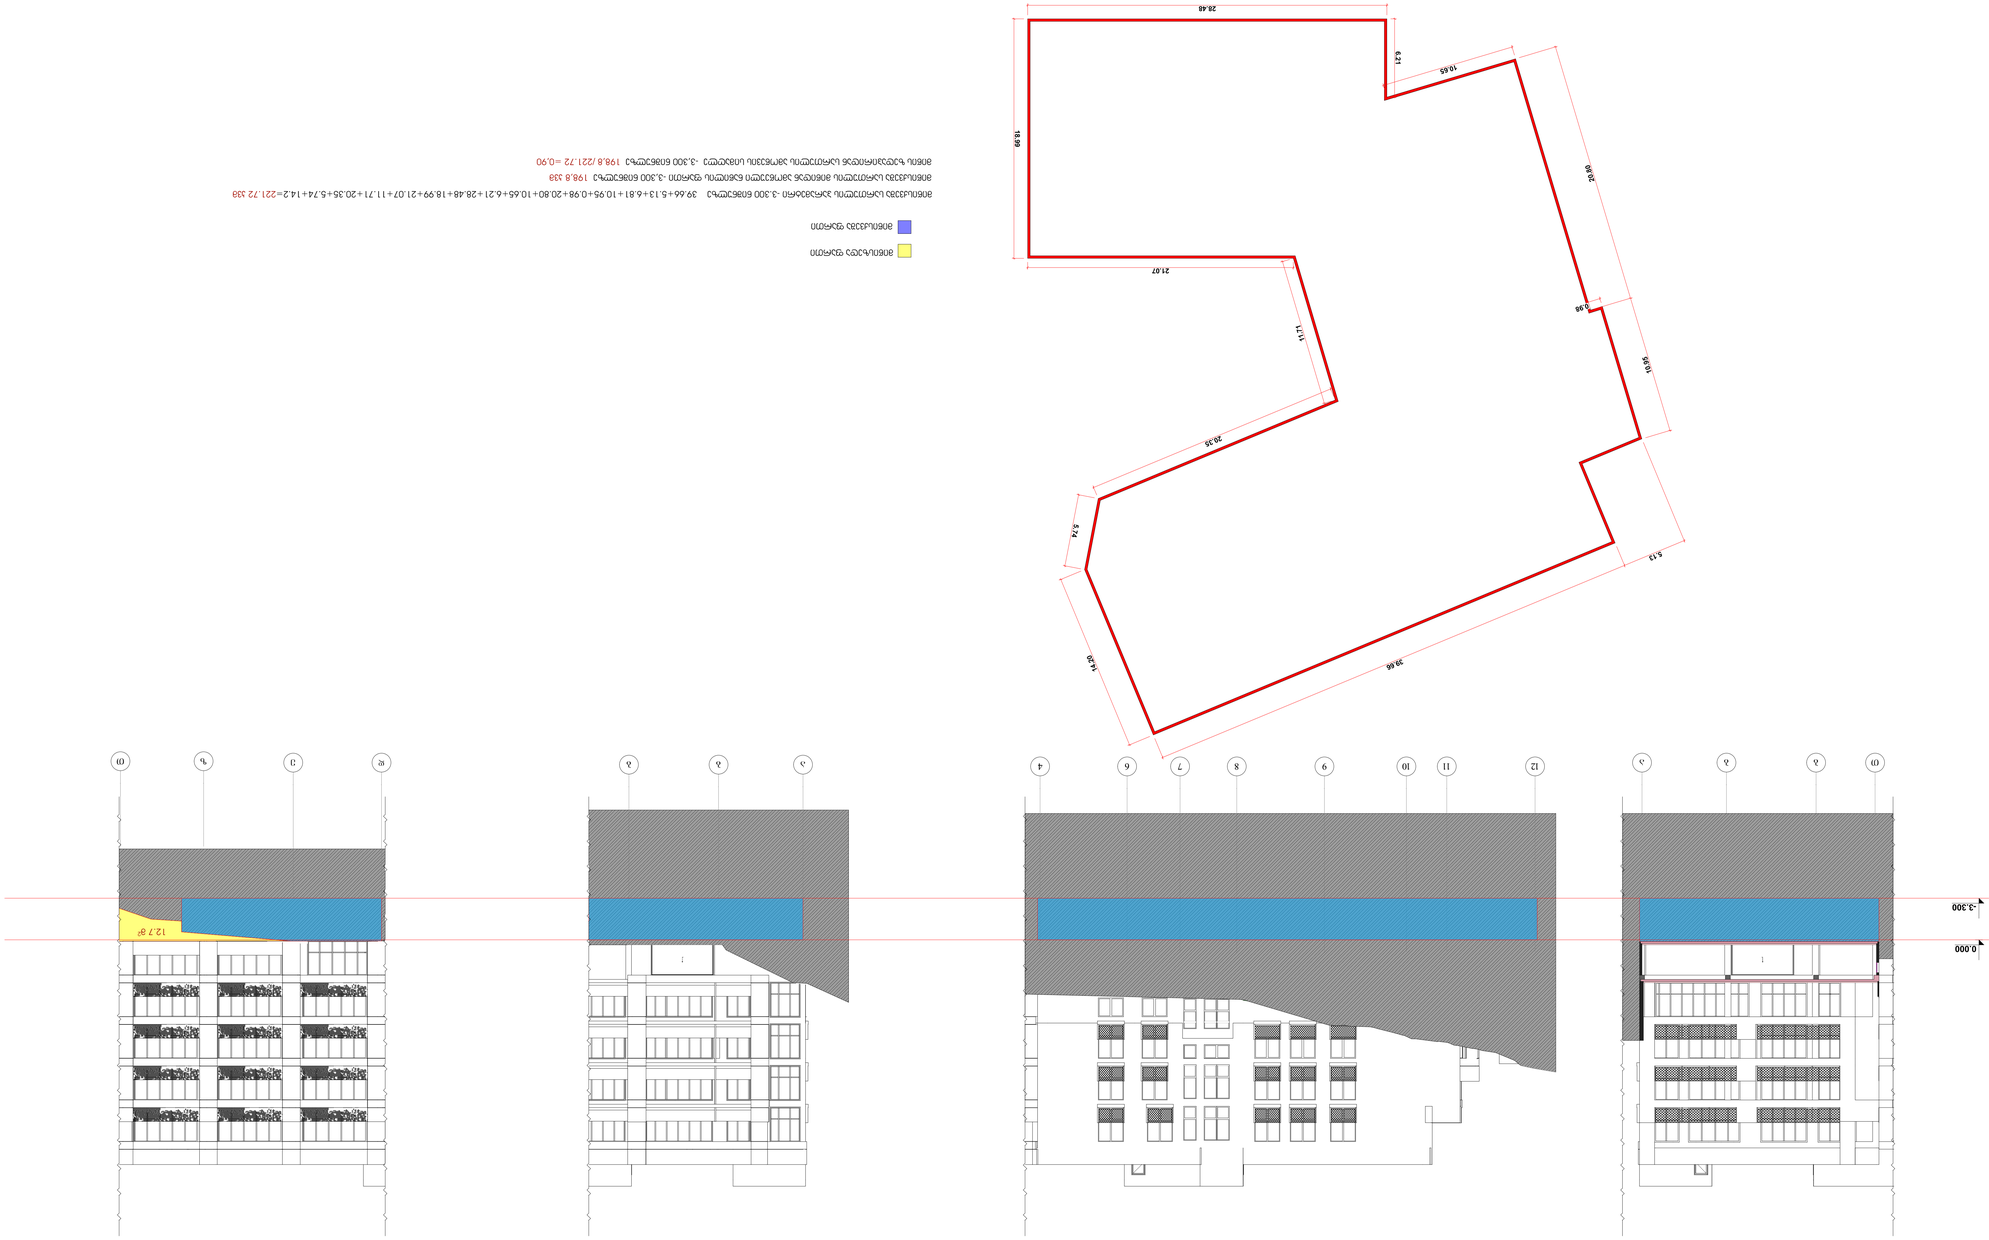

GSPublisherVersion 0.0.100.100

ქ.თბილისი გზატკეცილი წყნეთი #40ა/40 36-ის
მიმდებარედ 01.14.08.001.600

მასშტაბი

Drawing Scale

1:171.79

08.10

2024/05/25

მიწისქვეშა სართულის განშლა

Job Title

Address

Explication:

Drawing Status Date

კ-1
2200

880

90

მონოლითი

ბლოკის
შემავსებელი

შახტა გაყვანილობებისათვის

გაძლიერებული ბეტონი 2
სთ-ზე მეტი
ხანძრმედეგობისთვის

ლითონი

მოპირკეთება

კარის
სპეციფიკაციის #

ხანძარმედეგობა

კარის
თავისუფალი
სიგანე

კარის
თავისუფალი
სიმაღლე

ერთფრთიანი კარი

ერთფრთიანი კარი ზღურბლით

ორფრთიანი კარი

ორფრთიანი კარი ზღურბლით

ნანა კაპანაძე

ირაკლი
შალიკაშვილი

პროექტის დასახელება

მისამართი:

ექსპლიკაცია:

2024 w

A0

ფურცელის
ზომა

ნახაზის დასახელება

პროექტის სტატუსი

Drawing title

არქიტექტურული პროექტი

შეს. თარიღი

შემსრულებლები
performers

ინდექსი #
INDEX

ფურც. რაოდ.
PAGES

თანამდებობა სახელი.გვარი ხელმოწერა

მთავარი
არქიტექტორი

პრ. ავტორი

მრავალბინიანი საცხოვრებელი

სახლი

26.9 m

2 51.9 m

2

67.6 m

2

20.4 m

2

12.7 m

2

5 3 3 5 6 7
n m l 1 2 4 e d 9 10 11

12

T b b a

12 11 10 9 8 7 6 4 a b b d e z T

14.20

5.74

20.35

11.71

21.07

18.99

28.48

6.21

10.65

10.95

20.80

0.98

5.13

39.66

-3.300

0.000

-3.300

0.000

19.3 m

2

მიწისზედა ფართი

მიწისქვეშა ფართი

მიწისქვეშა სართულის მიწიდან ამოწეული ნაწილის ფართი -3,300 ნიშნულზე 198,8 კვმ

მიწის ზედაპირიდან სართულის ამოწევის სიმაღლე -3,300 ნიშნულზე 198,8 /221.72 =0,90

მიწისქვეშა სართულის პარამეტრი -3.300 ნიშნულზე 39.66+5.13+6.81+10.95+0.98+20.80+10.65+6.21+28.48+18.99+21.07+11.71+20.35+5.74+14.2=221.72 კვმ

-3.300

0.000

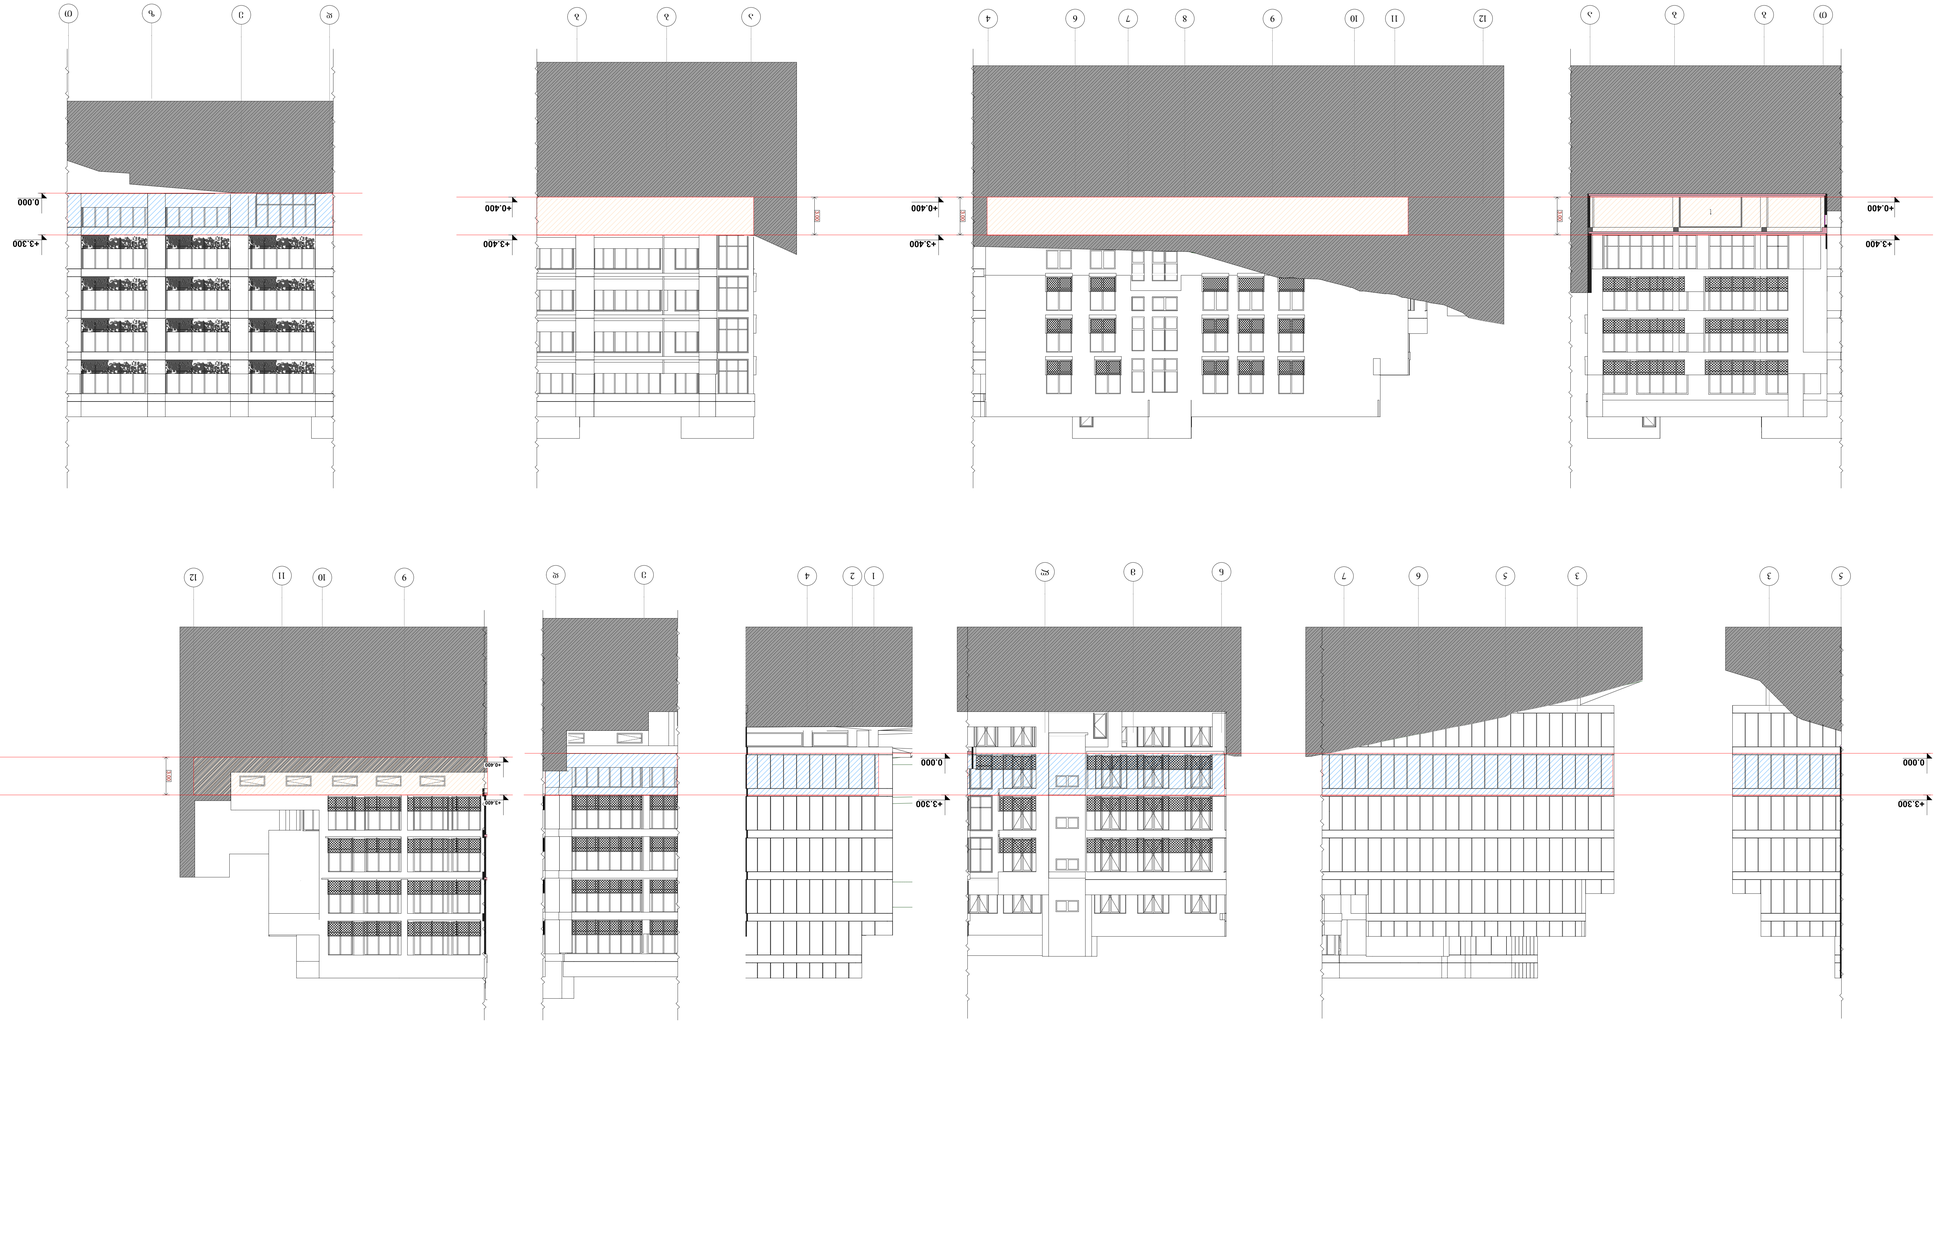

GSPublisherVersion 0.0.100.100

ქ.თბილისი გზატკეცილი წყნეთი #40ა/40 36-ის
მიმდებარედ 01.14.08.001.600

მასშტაბი

Drawing Scale

1:171.79

08.11

2024/05/25

0.000 ნიშნულის განშლა

Job Title

Address

Explication:

Drawing Status Date

კ-1
2200

880

90

მონოლითი

ბლოკის
შემავსებელი

შახტა გაყვანილობებისათვის

გაძლიერებული ბეტონი 2
სთ-ზე მეტი
ხანძრმედეგობისთვის

ლითონი

მოპირკეთება

კარის
სპეციფიკაციის #

ხანძარმედეგობა

კარის
თავისუფალი
სიგანე

კარის
თავისუფალი
სიმაღლე

ერთფრთიანი კარი

ერთფრთიანი კარი ზღურბლით

ორფრთიანი კარი

ორფრთიანი კარი ზღურბლით

ნანა კაპანაძე

ირაკლი
შალიკაშვილი

პროექტის დასახელება

მისამართი:

ექსპლიკაცია:

2024 w

A0

ფურცელის
ზომა

ნახაზის დასახელება

პროექტის სტატუსი

Drawing title

არქიტექტურული პროექტი

შეს. თარიღი

შემსრულებლები
performers

ინდექსი #
INDEX

ფურც. რაოდ.
PAGES

თანამდებობა სახელი.გვარი ხელმოწერა

მთავარი
არქიტექტორი

პრ. ავტორი

მრავალბინიანი საცხოვრებელი

სახლი

5 3 3 5 6 7
n m l 1 2 4 e d 9 10 11

12

T b b a

12 11 10 9 8 7 6 4 a b b d e z T

+3.300

0.000

+0.400

+3.400

+3.300

0.000

3.00

საცხოვრებელი ფართი

ავტოფარეხის ფართის განშლა
H 3 მ დაკავებული იატაკის ფილიდან მეორე სართულის იატაკის ფილამდე

+0.400

+3.400

+3.300

0.000

+0.400

+3.400

+0.400

+3.400

3.00

3.00

3.00

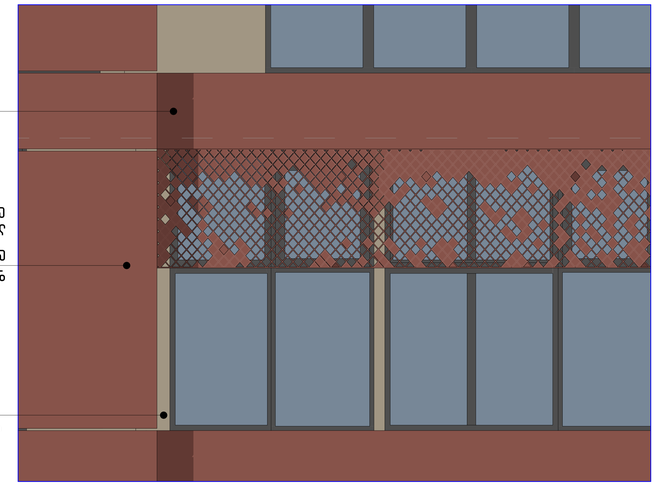

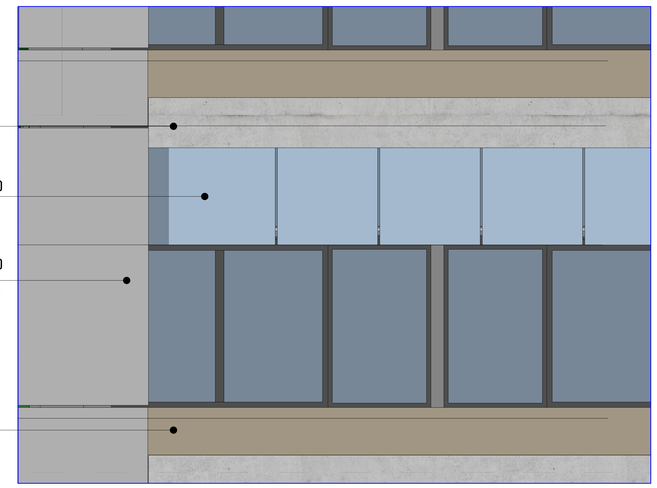

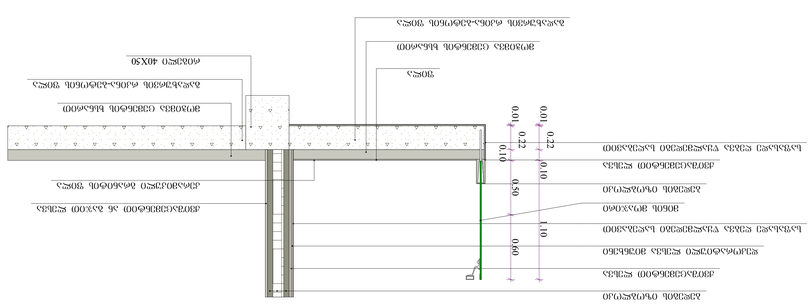

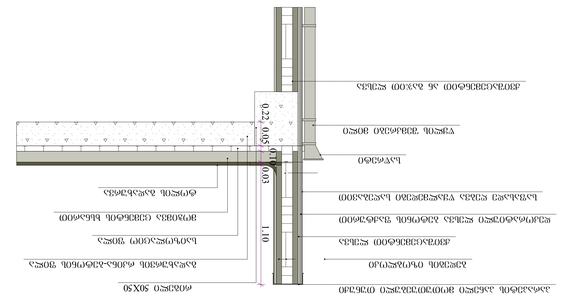

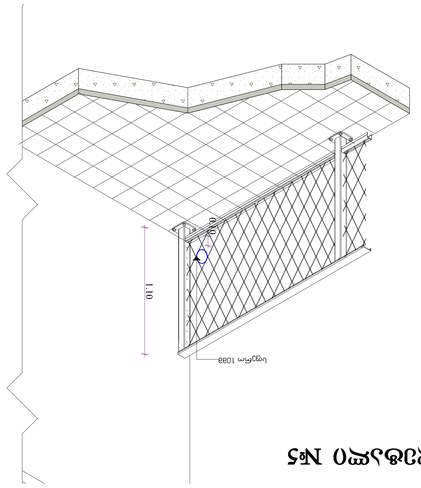

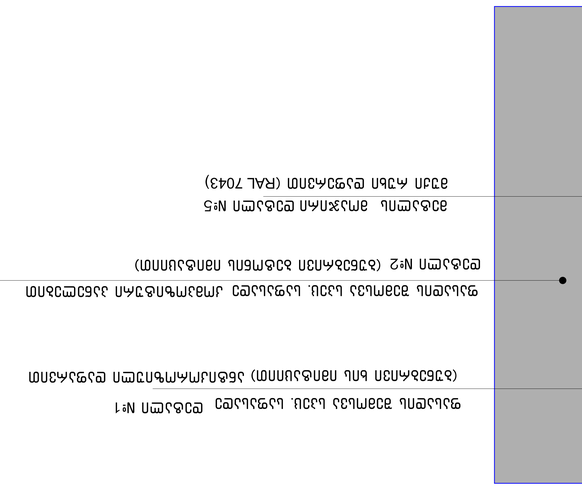

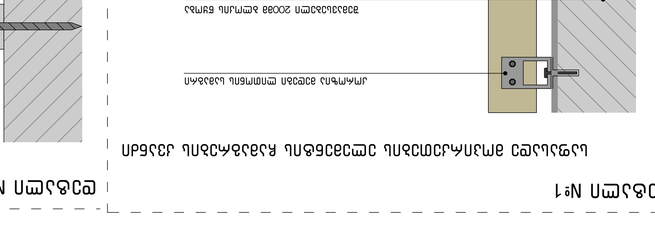

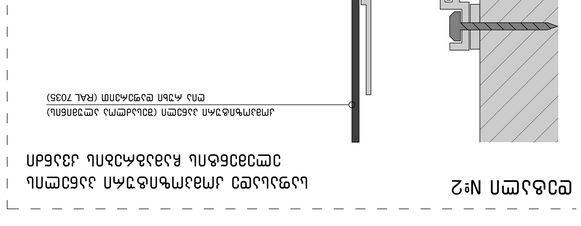

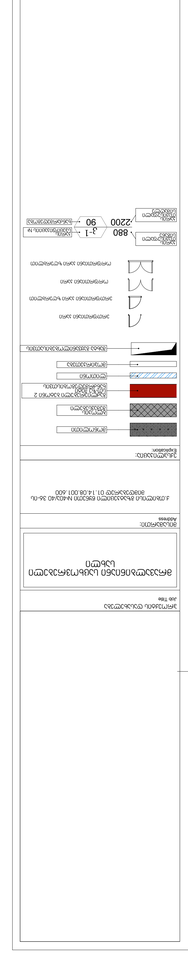

GSPublisherVersion 0.0.100.100

ქ.თბილისი გზატკეცილი წყნეთი #40ა/40 36-ის
მიმდებარედ 01.14.08.001.600

მასშტაბი
Drawing Scale

1:20, 1:50

08.12

2024/05/25

ფასადი ი-ნ ღერძებს შორის,
ფასადი ა-თ ღერძებს შორის,
���������������
��������� ������, Worksheet,
ფასადი 6-10 ღერძებს შორის

Job Title

Address

Explication:

Drawing Status Date

კ-1
2200

880
90

მონოლითი

ბლოკის
შემავსებელი

შახტა გაყვანილობებისათვის

გაძლიერებული ბეტონი 2
სთ-ზე მეტი
ხანძრმედეგობისთვის
ლითონი
მოპირკეთება

კარის
სპეციფიკაციის #
ხანძარმედეგობა

კარის
თავისუფალი
სიგანე
კარის
თავისუფალი
სიმაღლე

ერთფრთიანი კარი

ერთფრთიანი კარი ზღურბლით

ორფრთიანი კარი

ორფრთიანი კარი ზღურბლით

ნანა კაპანაძე
ირაკლი
შალიკაშვილი

პროექტის დასახელება

მისამართი:

ექსპლიკაცია:

2024 w

A0

ფურცელის
ზომა

ნახაზის დასახელება

პროექტის სტატუსი

Drawing title

არქიტექტურული პროექტი

შეს. თარიღი

შემსრულებლები
performers

ინდექსი #
INDEX

ფურც. რაოდ.
PAGES

თანამდებობა სახელი.გვარი ხელმოწერა
მთავარი
არქიტექტორი
პრ. ავტორი

მრავალბინიანი საცხოვრებელი
სახლი

GSPublisherVersion 0.0.100.100

მრავალბინიანი საცხოვრებელი სახლი

მისამართი: პროექტის სახელწოდება: ავტორები:

ნ. სულხანიშვილი ლ. გერმანაშვილი

ქალაქი თბილისი, Zowis ქუჩა, N 1
s/k 01.14.01.007.324

დეტალი #2

საფასადე მეტალის დგარი

(ბუნებრივი ხის იმიტაციით)
ანტიკოროზიული დაფარვით
შემდგომი დეკორატიული ღებვით

მეტალის მოაჯირი

ფასადის შემოსვა სპეც. საფასადე
კომპოზიტური პანელებით
ღია რუხი დაფერვით (RAL 7035)

დამცავი ფენილი
ჰიდროიზოლირებული მეტალის ფურცლოვანა
მუქი რუხი (RAL 7043)

მუქი რუხი (RAL 7043)

დეტალი #1

დეტალი #2

საფასადე კომპოზიტური პანელის

ელემენტის ჩამაგრების კვანძი

კომპოზიტური პანელი (შესაძლოა ალუმინის)
ღია რუხი დაფერვით (RAL 7035)

გადაბმის დემფერული ღიობი
ჰიდრო ბარიერით ღიობი 16 მმ დან 20 მმ

კოროზია მედეგი ლითონის სამაგრი

კოროზია მედეგი
ლითონის ანკერი

საფასადე მოპირკეთების ელემენტის ჩამაგრების კვანძი

კოროზია მედეგი
ლითონის ანკერი

კოროზია მედეგი ლითონის სამაგრი

მეტალის დგარი (ხის იმიტაციით)
ანტიკოროზიული დაფარვით
შემდგომი დეკორატიული ღებვით

ფასადის ლესვა - ღებვა

მუქი რუხი საღებავით (RAL 7043)

შემავსებელი 200მმ ბლოკის წყობა

დეტალი #1

დეტალი #2

საფასადე მეტალის დგარი

(ბუნებრივი ხის იმიტაციით)
ანტიკოროზიული დაფარვით
შემდგომი დეკორატიული ღებვით

მეტალის მოაჯირი

ფასადის შემოსვა სპეც. საფასადე
კომპოზიტური პანელებით
ღია რუხი დაფერვით (RAL 7035)

დამცავი ფენილი
ჰიდროიზოლირებული მეტალის ფურცლოვანა
მუქი რუხი (RAL 7043)

მუქი რუხი (RAL 7043)

დეტალი #1

დეტალი #2

საფასადე კომპოზიტური პანელის

ელემენტის ჩამაგრების კვანძი

კომპოზიტური პანელი (შესაძლოა ალუმინის)
ღია რუხი დაფერვით (RAL 7035)

გადაბმის დემფერული ღიობი
ჰიდრო ბარიერით ღიობი 16 მმ დან 20 მმ

კოროზია მედეგი ლითონის სამაგრი

კოროზია მედეგი
ლითონის ანკერი

(ბუნებრივი ხის იმიტაციით)

ანტიკოროზიული დაფარვით

დეტალი #1

ფასადის შემოსვა სპეც. საფასადე

კომპოზიტური პანელებით

დამცავი ფენილი

ჰიდროიზოლირებული მეტალის ფურცლოვანა

დეტალი #2

ღია რუხი დაფერვით (RAL 7035)

ფასადის შემოსვა სპეც. საფასადე

(ბუნებრივი ბეტონის იმიტაციით)

(ბუნებრივი ხის იმიტაციით)

ანტიკოროზიული დაფარვით

დეტალი #1

ფასადის შემოსვა სპეც. საფასადე

კომპოზიტური პანელებით

დამცავი ფენილი

ჰიდროიზოლირებული მეტალის ფურცლოვანა

დეტალი #2

ღია რუხი დაფერვით (RAL 7035)

ფასადის შემოსვა სპეც. საფასადე

(დაჟანგული მეტალის იმიტაციით)

ღია რუხი დაფერვით (RGB200;60;70)

ანტიკოროზიული დაფარვით

1.10

0.10

დეტალი #5

0.01 0.22

0.10

0.50 0.60
0.01 0.22 0.10 1.10

ქვიშაცემენტით ლესვა

საფასადე ღებვა წყალმედეგი საღებავით

გადახურვის რკინა-ბეტონის ფილა

რიგელი 40X50

მოჭიმვა ცემენტის ხსნარით

კერამიკული გრანიტის ფილა ბედეგის იზობლოკი

ქვიშაცემენტით ლესვა

დეკორატიული ლესვა მიუნხენი

საფასადე ღებვა წყალმედეგი საღებავით

ბედეგის იზობლოკი

ქვიშაცემენტით ან gajiT ლესვა

გადახურვის რკინა-ბეტონის ფილა

მოჭიმვა ცემენტის ხსნარით

ფილა

დეტალი #3

დეტალი #4

მინის მოაჯირი

0.22 0.05

0.10

0.03 1.10

გადახურვის რკინა-ბეტონის ფილა

რიგელი 50X50

საიზოლაციო ფილა

მოჭიმვა ცემენტის ხსნარით

ტოლის გადახურვა

ქვიშაცემენტით ლესვა

დეკორატიული ლესვა ბეტონის ფაქტურით

საფასადე ღებვა წყალმედეგი საღებავით

ბედეგის იზობლოკი

საწრეტი

წყლის შემკრები მილი

პარაპეტის პანელი მოთუთუებული თუნუქი

ქვიშაცემენტით ან gajiT ლესვა

საფასადე სიბრტყისა და გადახურვის ფილის კვეთი

დეტალი #4

დეტალი #3

მინის მოაჯირი მეტალის მოაჯირი დეტალი #5

მუქი რუხი დაფერვით (RAL 7043)

კომპოზიტური პანელებით

დეტალი #2

ფასადის შემოსვა სპეც. საფასადე

(ბუნებრივი ბეტონის იმიტაციით)

(ბუნებრივი ხის იმიტაციით) ანტიკოროზიული დაფარვით

ფასადის შემოსვა სპეც. საფასადე დეტალი #1

sfero 10mm

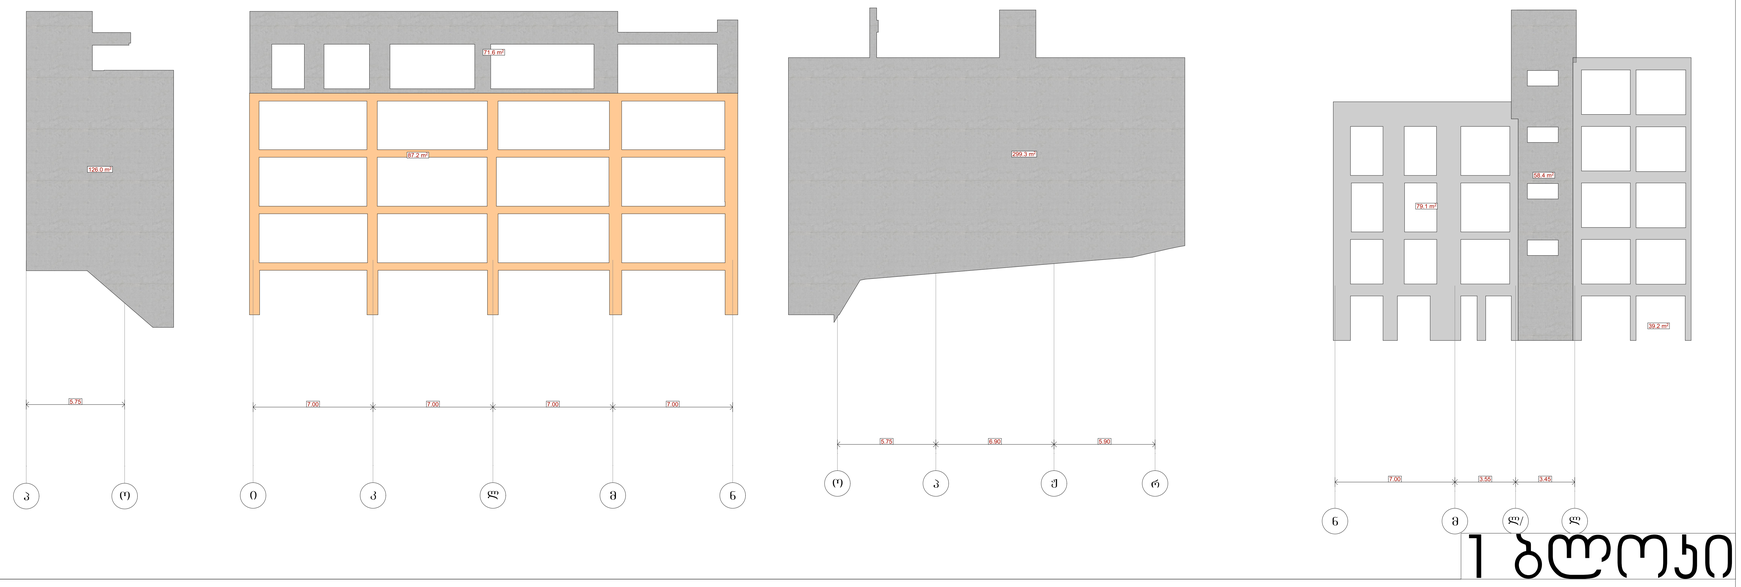

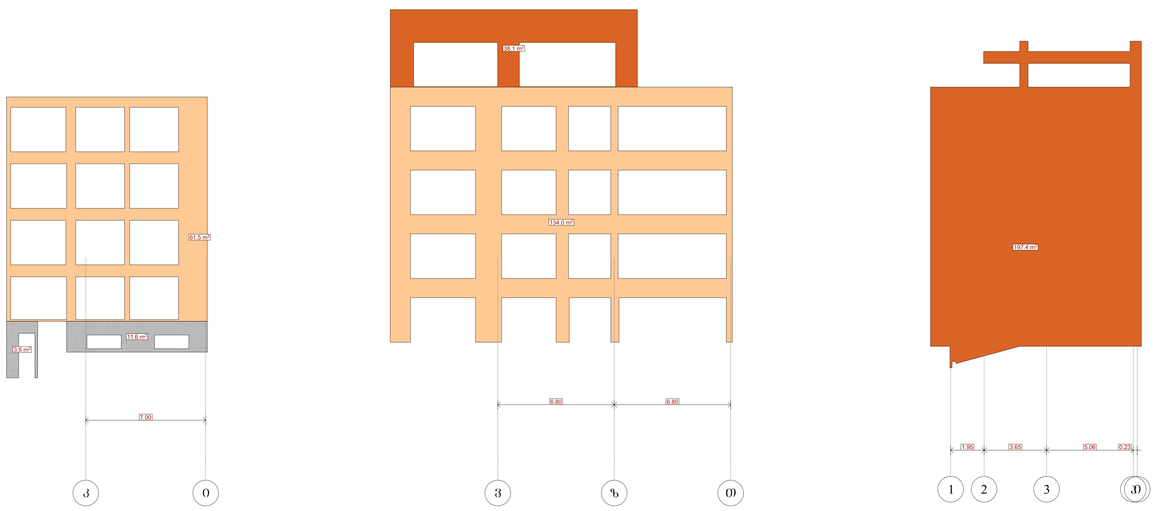

GSPublisherVersion 0.0.100.100

ქ.თბილისი გზატკეცილი წყნეთი #40ა/40 36-ის
მიმდებარედ 01.14.08.001.600

მასშტაბი

Drawing Scale

1:126.51

08.13

2024/05/25

ფასადის განშლა მასალების
ჩვენებით

Job Title

Address

Explication:

Drawing Status Date

კ-1
2200

880

90

მონოლითი

ბლოკის
შემავსებელი

შახტა გაყვანილობებისათვის

გაძლიერებული ბეტონი 2
სთ-ზე მეტი
ხანძრმედეგობისთვის

ლითონი

მოპირკეთება

კარის
სპეციფიკაციის #

ხანძარმედეგობა

კარის
თავისუფალი
სიგანე

კარის
თავისუფალი
სიმაღლე

ერთფრთიანი კარი

ერთფრთიანი კარი ზღურბლით

ორფრთიანი კარი

ორფრთიანი კარი ზღურბლით

ნანა კაპანაძე

ირაკლი
შალიკაშვილი

პროექტის დასახელება

მისამართი:

ექსპლიკაცია:

2024 w

A0

ფურცელის
ზომა

ნახაზის დასახელება

პროექტის სტატუსი

Drawing title

არქიტექტურული პროექტი

შეს. თარიღი

შემსრულებლები
performers

ინდექსი #
INDEX

ფურც. რაოდ.
PAGES

თანამდებობა სახელი.გვარი ხელმოწერა

მთავარი
არქიტექტორი

პრ. ავტორი

მრავალბინიანი საცხოვრებელი

სახლი

87.2 m2

134.0 m2

38.1 m2

79.1 m2

39.2 m2

53.2 m2

79.9 m2

i k l m n

v z T 1 2 3 pi

p o

o p J r

n m l/ l

k i

6 7 8 9

d g b a 9 3

a b g

197.4 m2

299.3 m2

61.5 m2

208.5 m2

436.2 m2

99.4 m2

19.1 m2

7.00 7.00 7.00 7.00

6.80 6.80

1.95 3.65 5.06 0.23

5.75 6.90 5.90

7.00 3.55 3.45

7.00

6.83 6.55 7.00

5.80 5.90 6.90 34.20

5.75

6.90 5.90

3.5 m2

11.6 m2

71.6 m2

126.0 m2
58.4 m2

1 ბლოკი

2 ბლოკი

3 ბლოკი

ბეტონის ფაქტურიანი
დეკორატიული პანელი RGB 110;100;100
1015.0 m

2

ჟანგისფერი მეტალის ფაქტურიანი
დეკორეტიული პანელი RGB 200;60;70
240.0 m

2

ბეტონის ფაქტურა
600.0 m

2

ხის ფაქტურა 284.0 მ

2

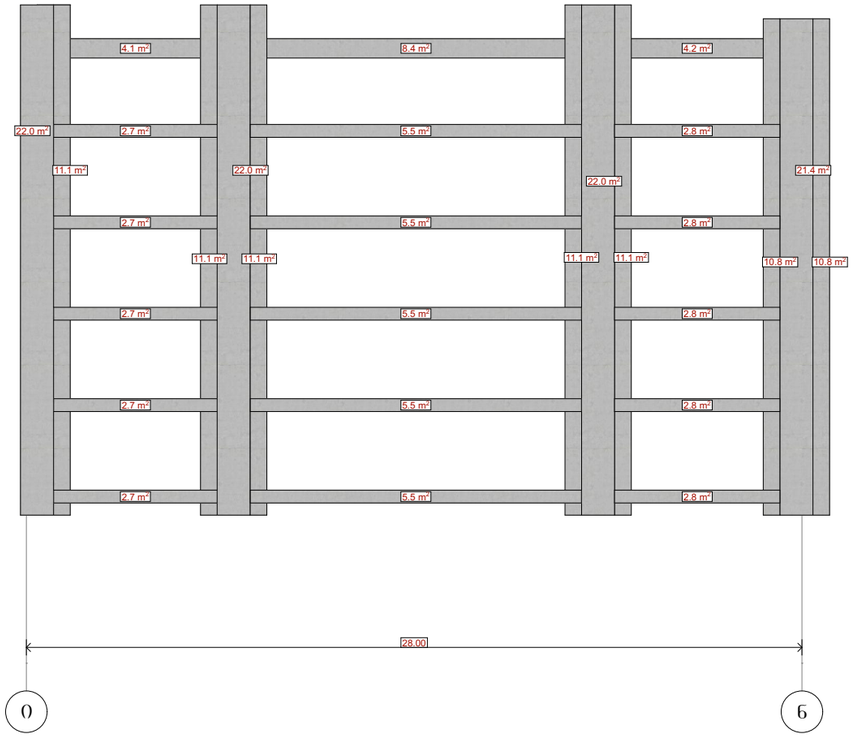

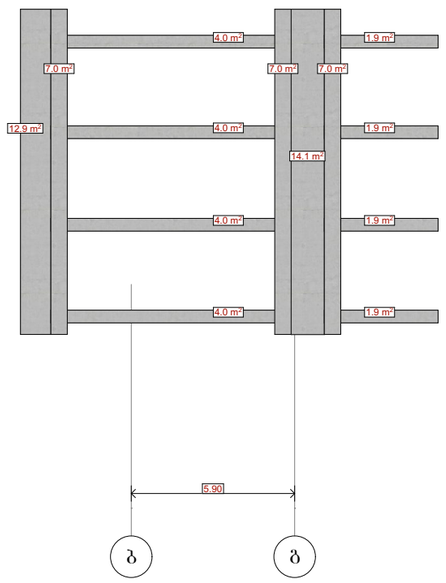

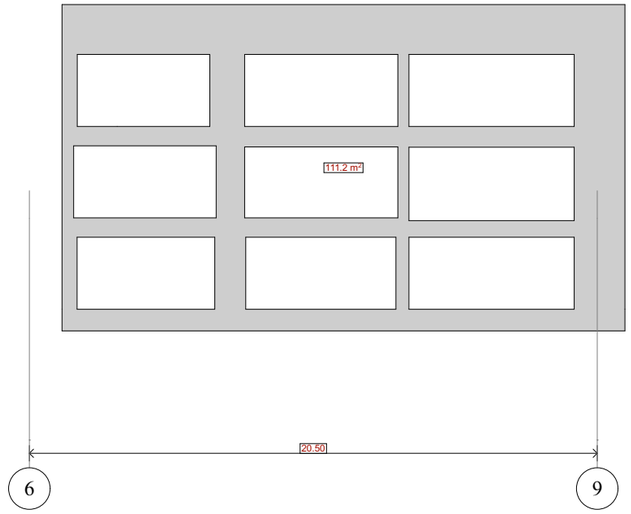

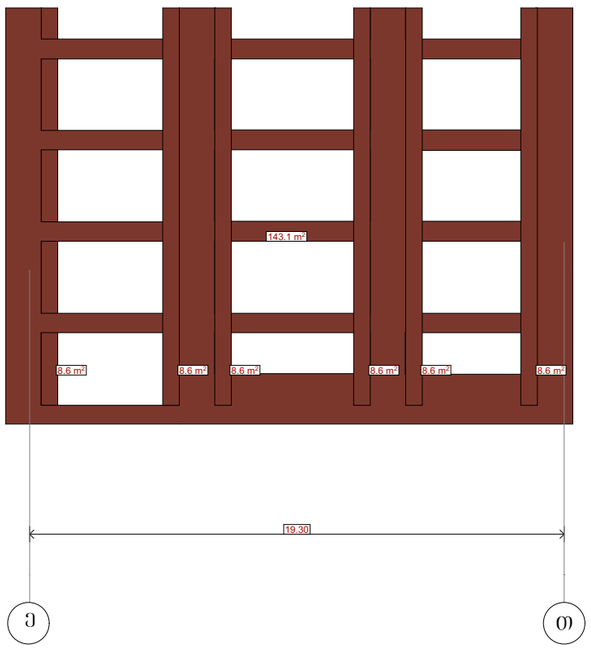

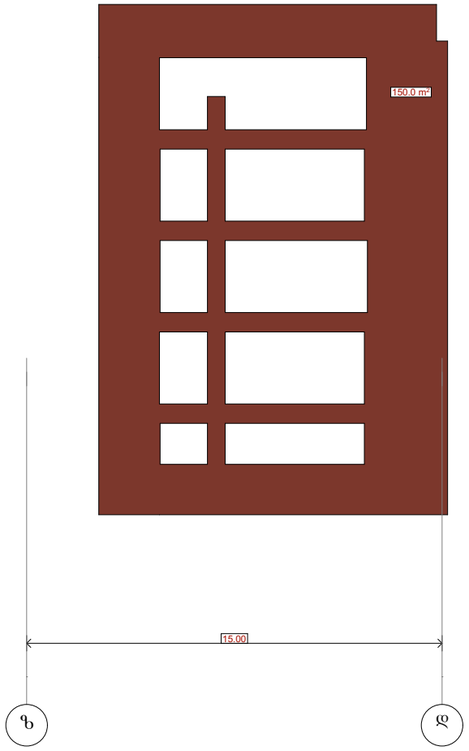

ჟანგისფერი მეტალის ფაქტურიანი დეკორეტიული პანელი **RGB** 200;60;70
350 მ²

ბეტონის ფაქტურიანი დეკორატიული პანელი **RGB** 110;100;100
120.0 მ²

ბეტონის ფაქტურა
250.0 მ²

პროექტის სტატუსი Drawing Status		თარიღი Date
არქიტექტურული პროექტი		2024/05/25
მონაწილეები performers		
თანამდებობა	სახელი,გვარი	ხელმოწერა
მთავარი არქიტექტორი	ნანა ჯაფარიძე	
პრ. ხელმძღვანელი	ირაკლი ჭელიძეგვილი	

ნახაზის დასახელება
Drawing title

ფასადის განშლა მასალების ჩვენებით

ინდექსი № INDEX	ფურც. რაოდ. PAGES	ფორმატის ზომა
08.14		A1

მასშტაბი
Drawing Scale
1:221.46

2024 წ