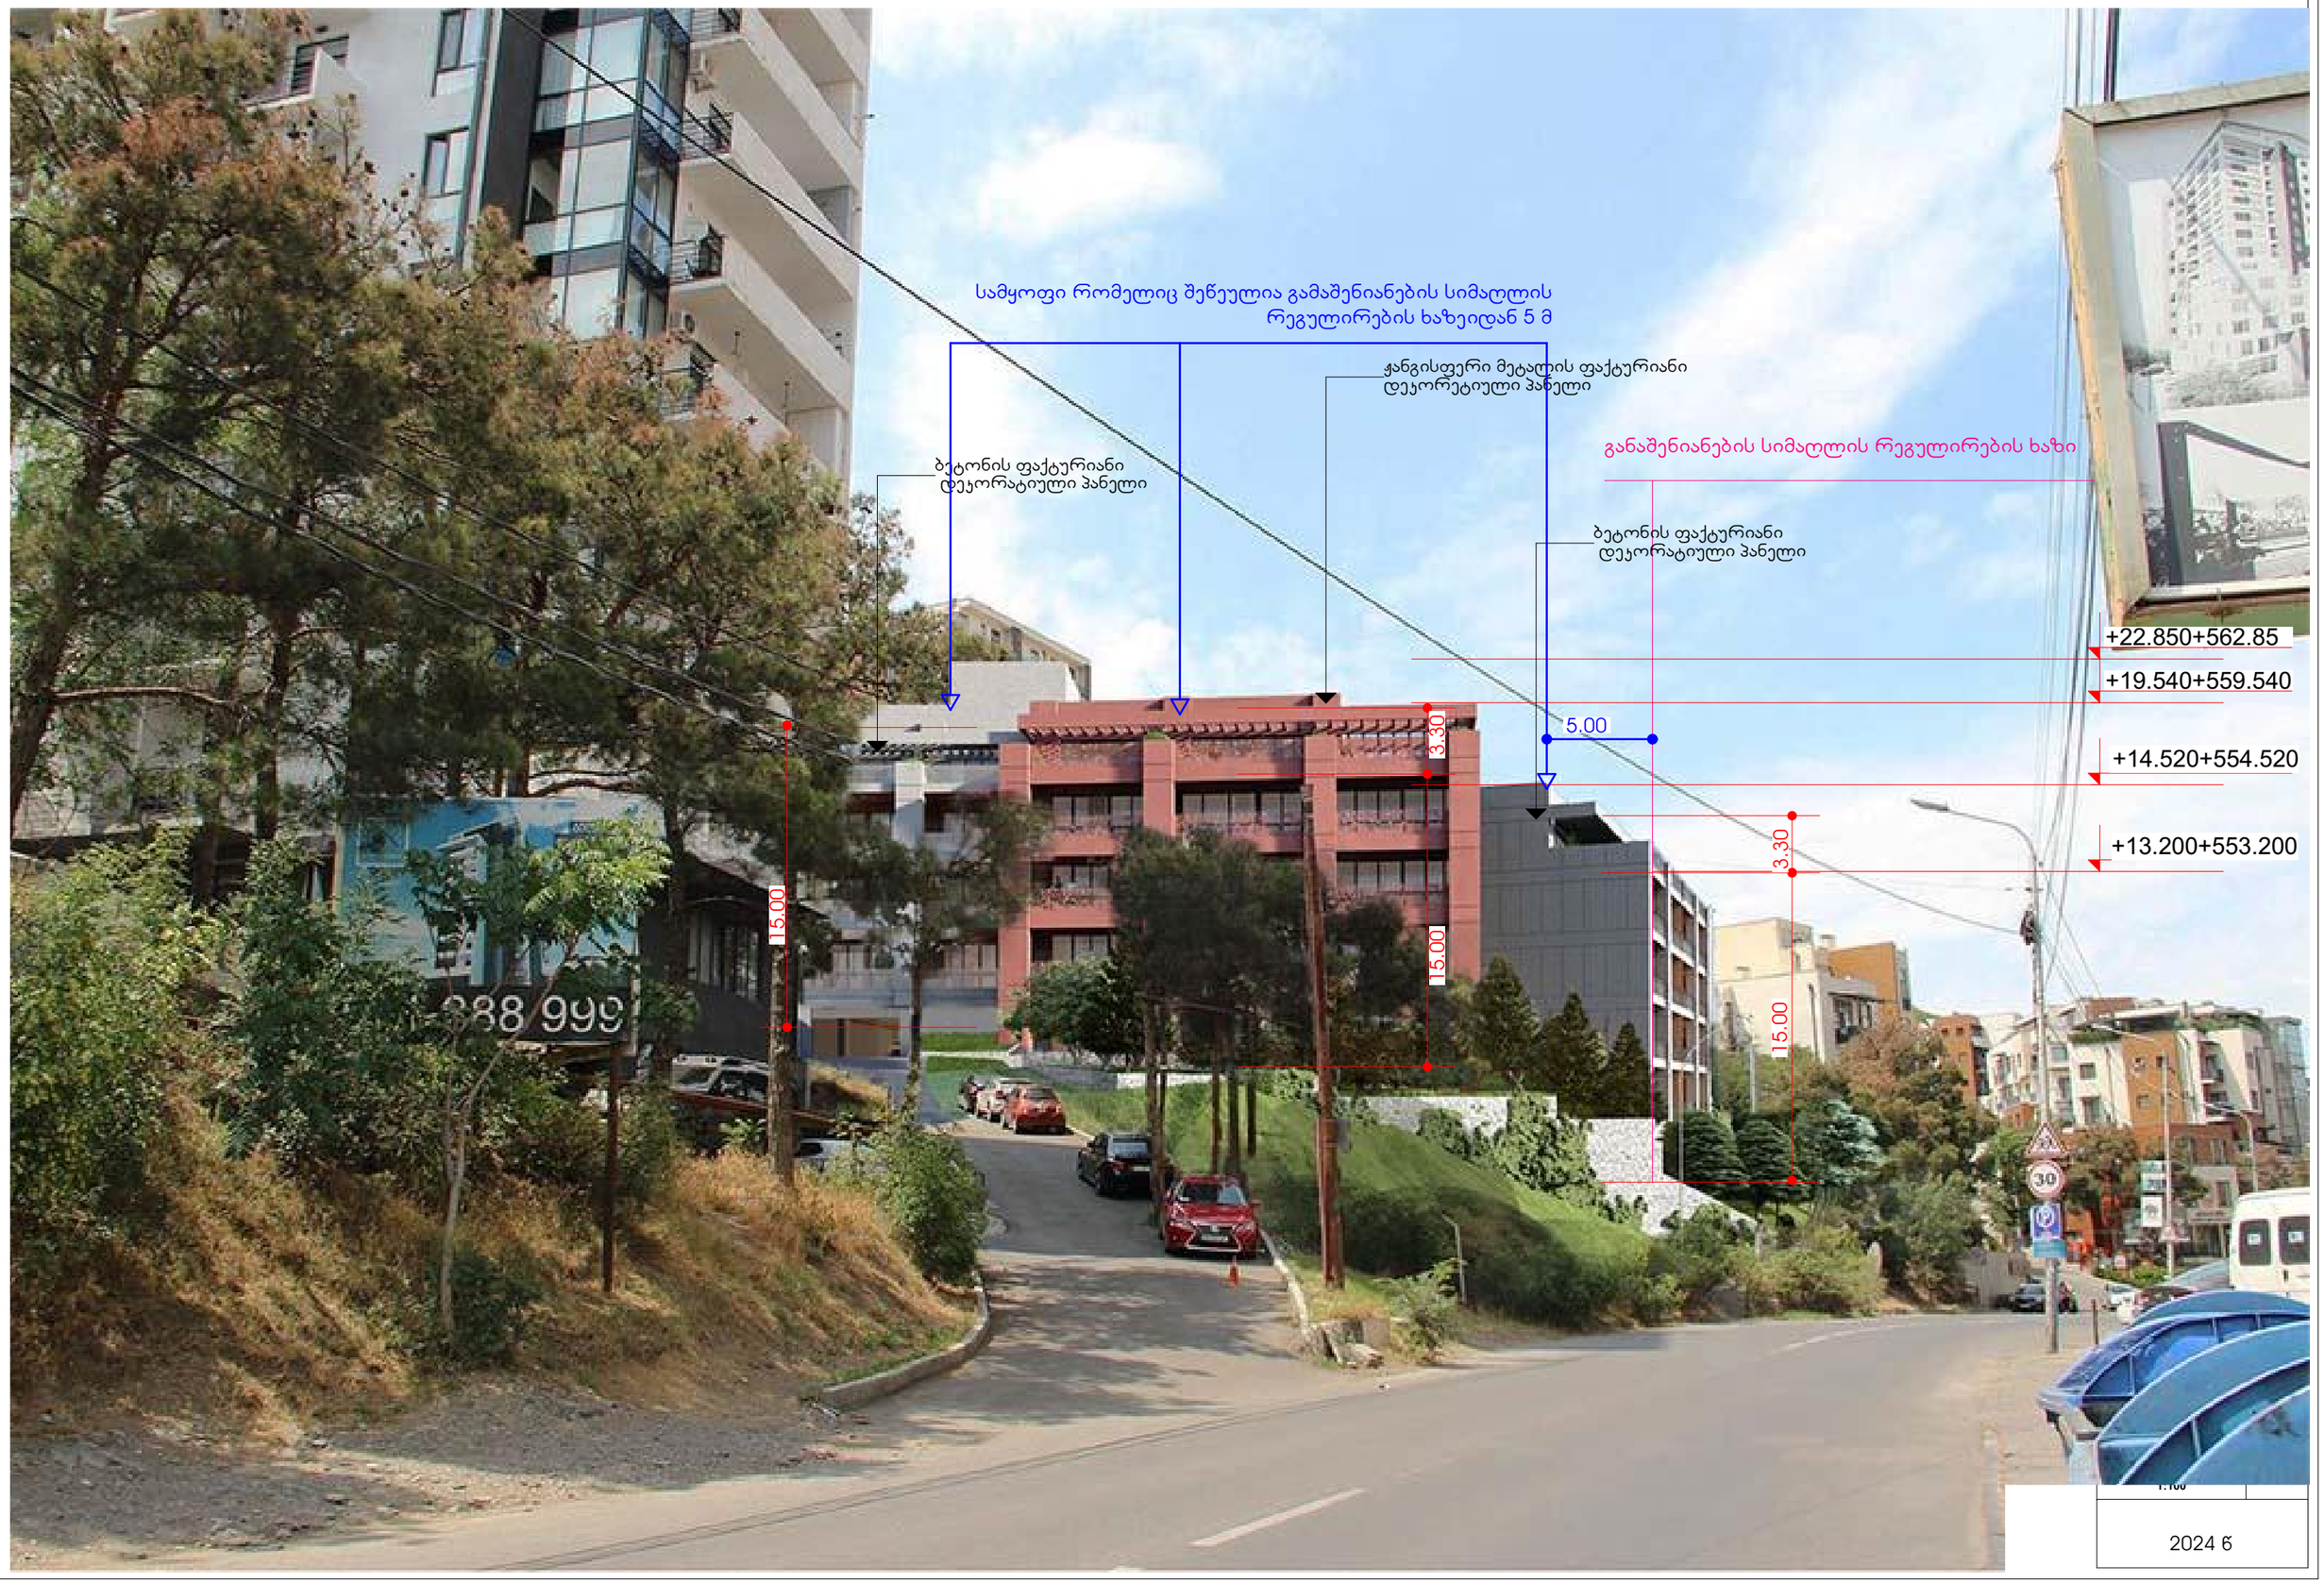
სამყოფი რომელიც შეწეულია გამაშენიანების სიმაღლის
რეგულირების ხაზეიდან 5 მ
ჟანგისფერი მეტალის ფაქტურიანი
დეკორეტიული პანელი
ბეტონის ფაქტურიანი
დეკორატიული პანელი
განაშენიანების სიმაღლის რეგულირების ხაზი
ბეტონის ფაქტურიანი
დეკორატიული პანელი
+22.850+562.85
+19.540+559.540
+14.520+554.520
+13.200+553.200
5.00
3.30
15.00
3.30
15.00
15.00
30

2024 წ

ISO ხარისხი ალუმინის ჯარჯასის ვიტრაჟი
ფერი RGB 128;128;128

მაღალი ხარისხის
მინის მოაჯირი

ბეტონის ფაქტურიანი
დეკორატიული პანელი

ჭანგისფერი მეტალის ფაქტურიანი
დეკორეტიული პანელი

სამყოფი რომელიც შეწეულია გამაშენიანების სიმაღლის
რეგულირების ხაზიდან 5.0 მ

განაშენიანების სიმაღლის რეგულირების ხაზი



თარიღი Date	2024/05/25
ხელმოწერა	

INDEX	PAGES
13.2	

მასშტაბი Drawing Scale **1:100**

A1

2024 წ



	ᲨᲔᲡ. ᲗᲐᲠᲘᲦᲘ Date
	2024/05/25
...ᲒᲕᲐᲠᲘ	ᲮᲔᲚᲛᲝᲬᲔᲠᲐ
...ᲜᲐᲫᲔ	
...ᲚᲘ	

ᲜᲐᲮᲐᲖᲘᲡ ᲓᲐᲡᲐᲮᲔᲚᲔᲑᲐ
Drawing title

ᲕᲘᲖᲣᲐᲚᲘᲖᲐᲪᲘᲐ

ᲘᲜᲓᲔᲥᲡᲘ № INDEX	ᲤᲣᲠᲪ. ᲠᲐᲝᲓ. PAGES	ᲤᲣᲠᲪᲚᲘᲡ ᲖᲝᲛᲐ
13.3		A1
ᲛᲐᲡᲨᲢᲐᲑᲘ Drawing Scale 1:100		

2024 წ

სამყოფი რომელიც შეწეულია გამაშენიანების სიმაღლის რეგულირების ხაზიდან 2.0 მ დან

სამყოფი რომელიც შეწეულია გამაშენიანების სიმაღლის რეგულირების ხაზიდან 5.0 მ

განაშენიანების სიმაღლის რეგულირების ხაზი



Drawing title

ვიზუალიზაცია

INDEX	PAGES	ფურცლის ზომა
13.4		A1

Drawing Scale
1:100

2024 წ

მალალი ხარისხის
მინის მოაჯირი

ISO ხარისხი ალუმინის ჯარჯასის ვიტრაჟი
ფერი RGB 128;128;128



ა. თარიღი Date	2024/05/25
	ხელმოწერა

ვიზუალიზაცია

ინდექსი № INDEX	ფურც. რაოდ. PAGES	ფურცლების ზომები
13.5		A1
მასშტაბი Drawing Scale 1:100		

2024 წ



თარიღი
Date
2024/05/25

ხელმოწერა

ვიზუალიზაცია

ინდექსი № INDEX	ფურც. რაოდ. PAGES	ფურცლების ზომები
13.6		A1
მასშტაბი Drawing Scale **1:100**		

2024 წ