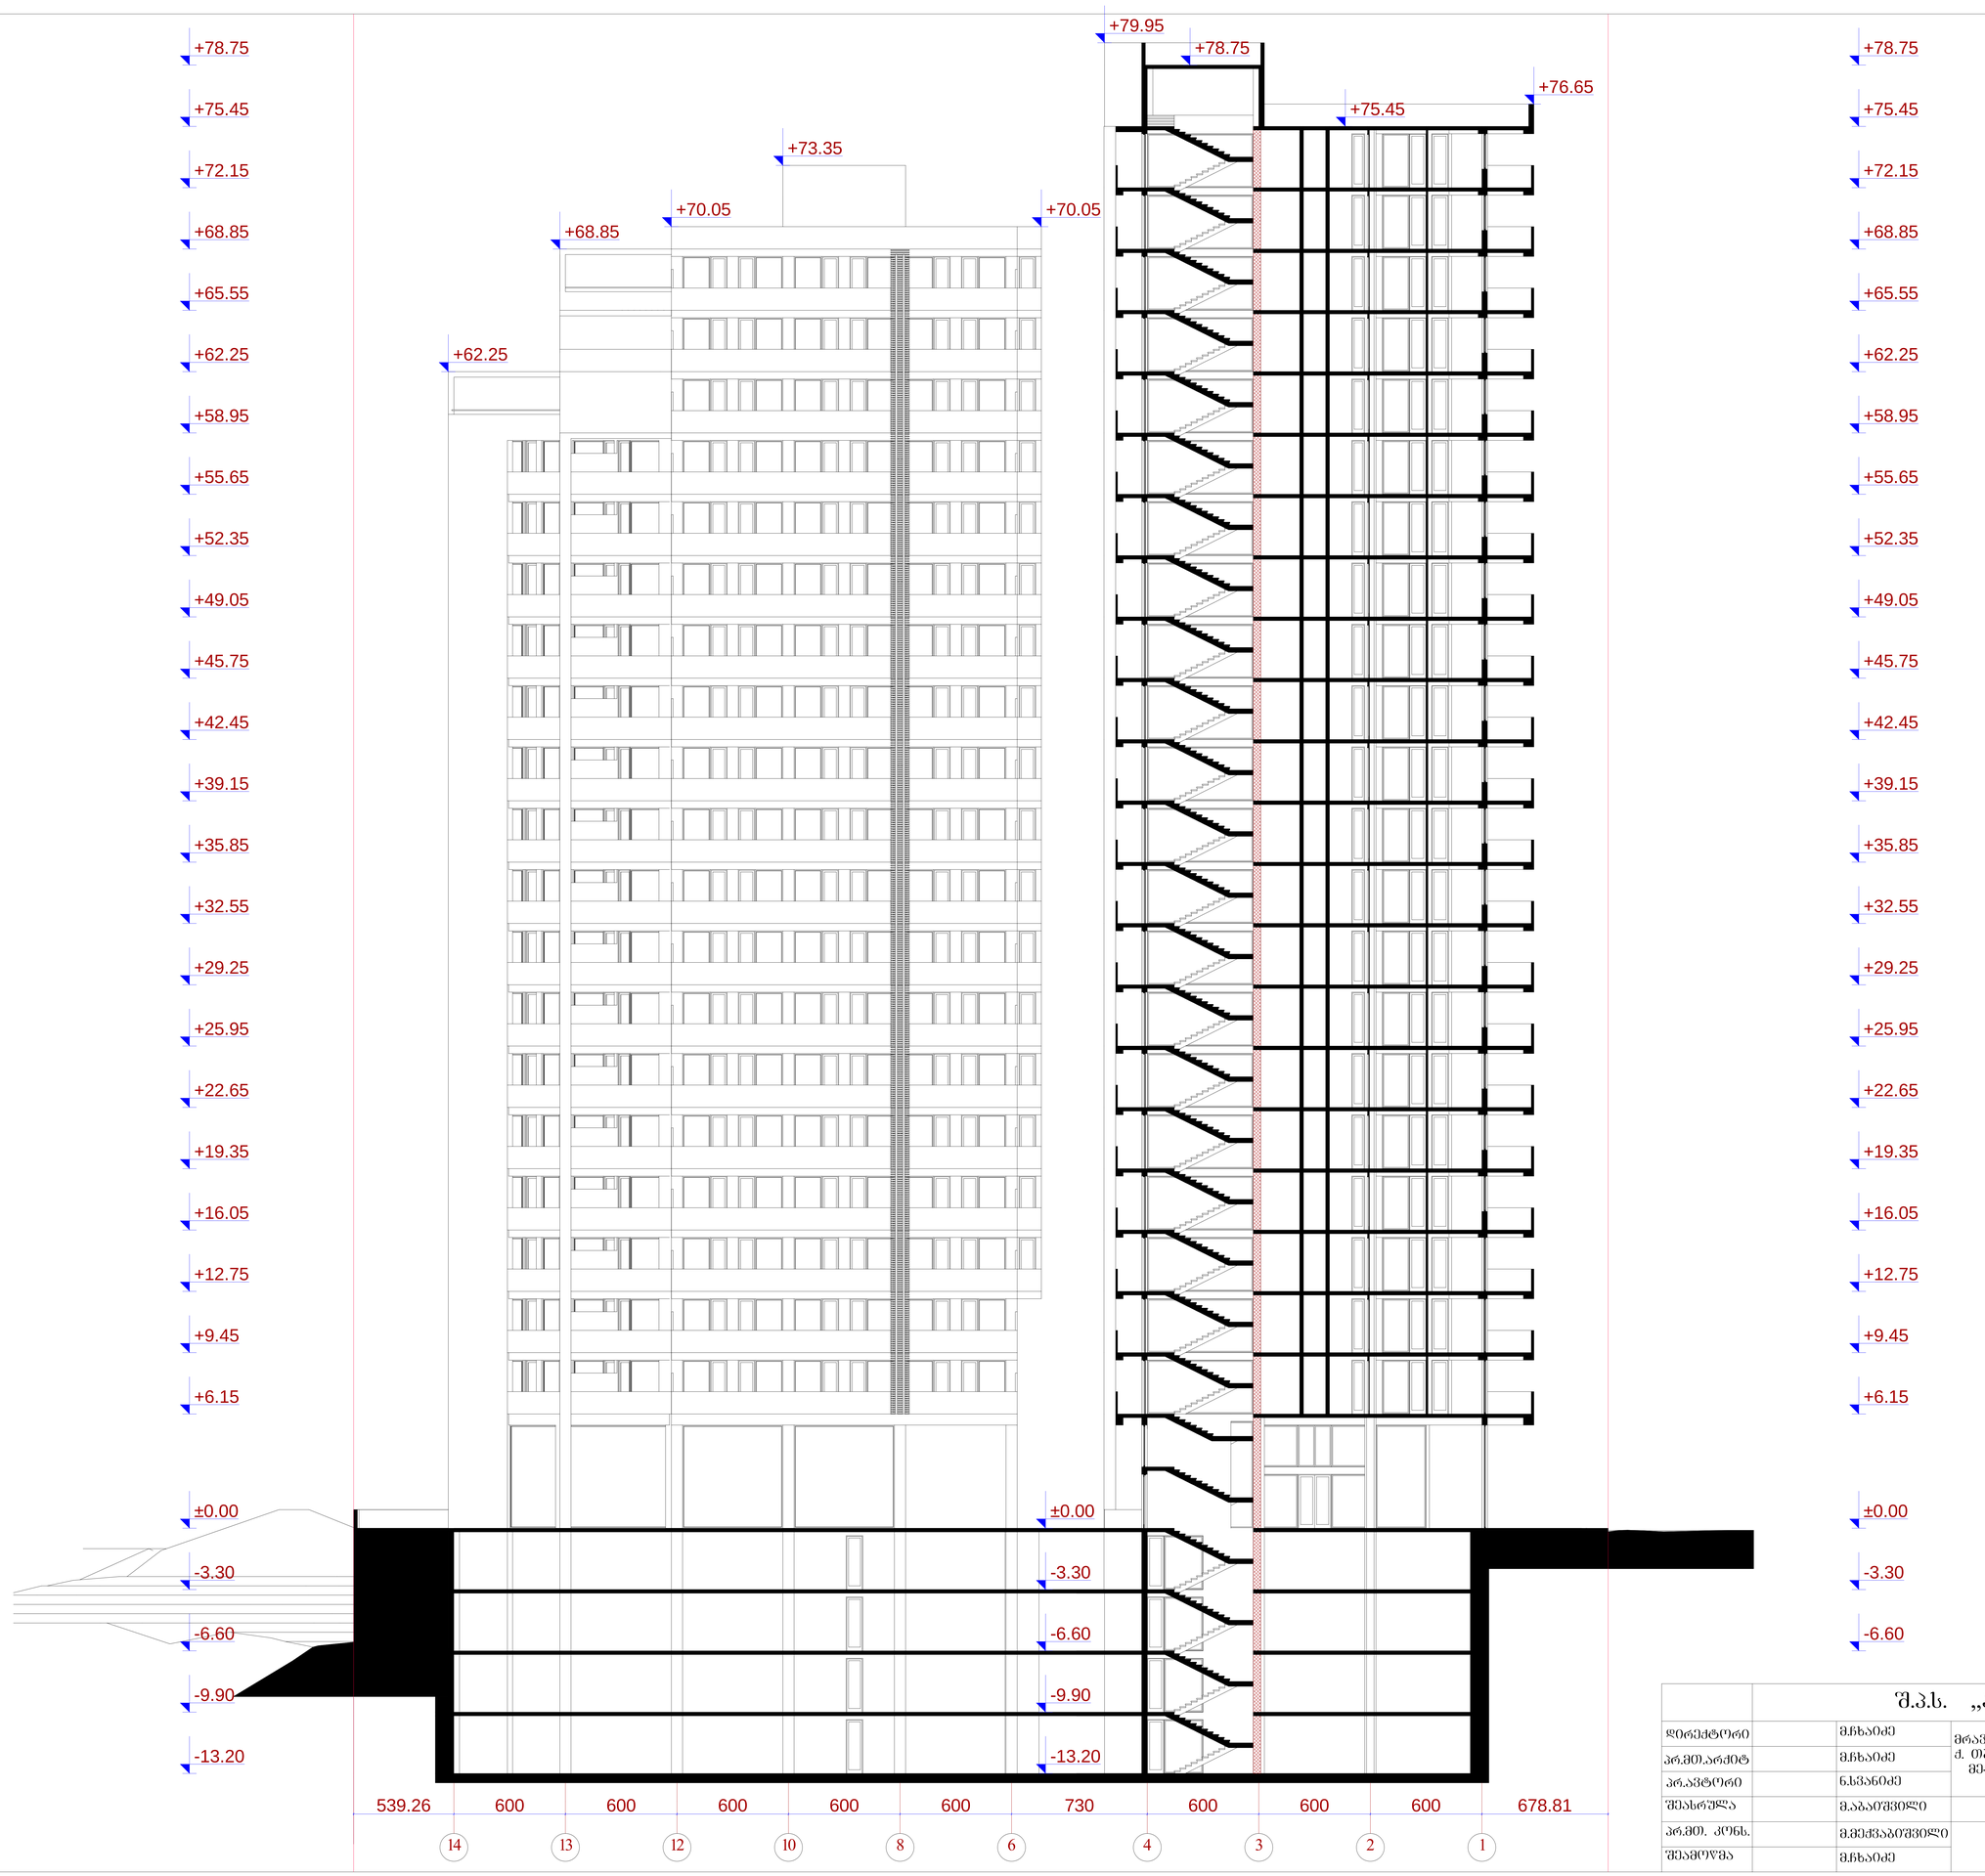

ჭრილი 1-1 მ.: 1:100

	შ.პ.ს. „ამფიონი"				
დირექტორი		მ.ჩხაიძე	მრავალბინიანი საცხოვრებელი სახლი ქ. ოზნილის, ვაკე-საბურთალოს რაიონი მე-9 საავადმყოფოს ჩრდილოეთით (კორექტირება)		
არ.მთ.არქიტ		მ.ჩხაიძე			
არ.აქტორი		ნ.სვანიძე			
შესრულა		მ.აბაიშვილი	მ 1:100	სადიპლომო	შრომატ.
არ.მთ. კონს.		მ.მეძნაიშვილი	ჭრილი 1-1	არ.	
შეამოწმა		მ.ჩხაიძე		დაკვეთა №	

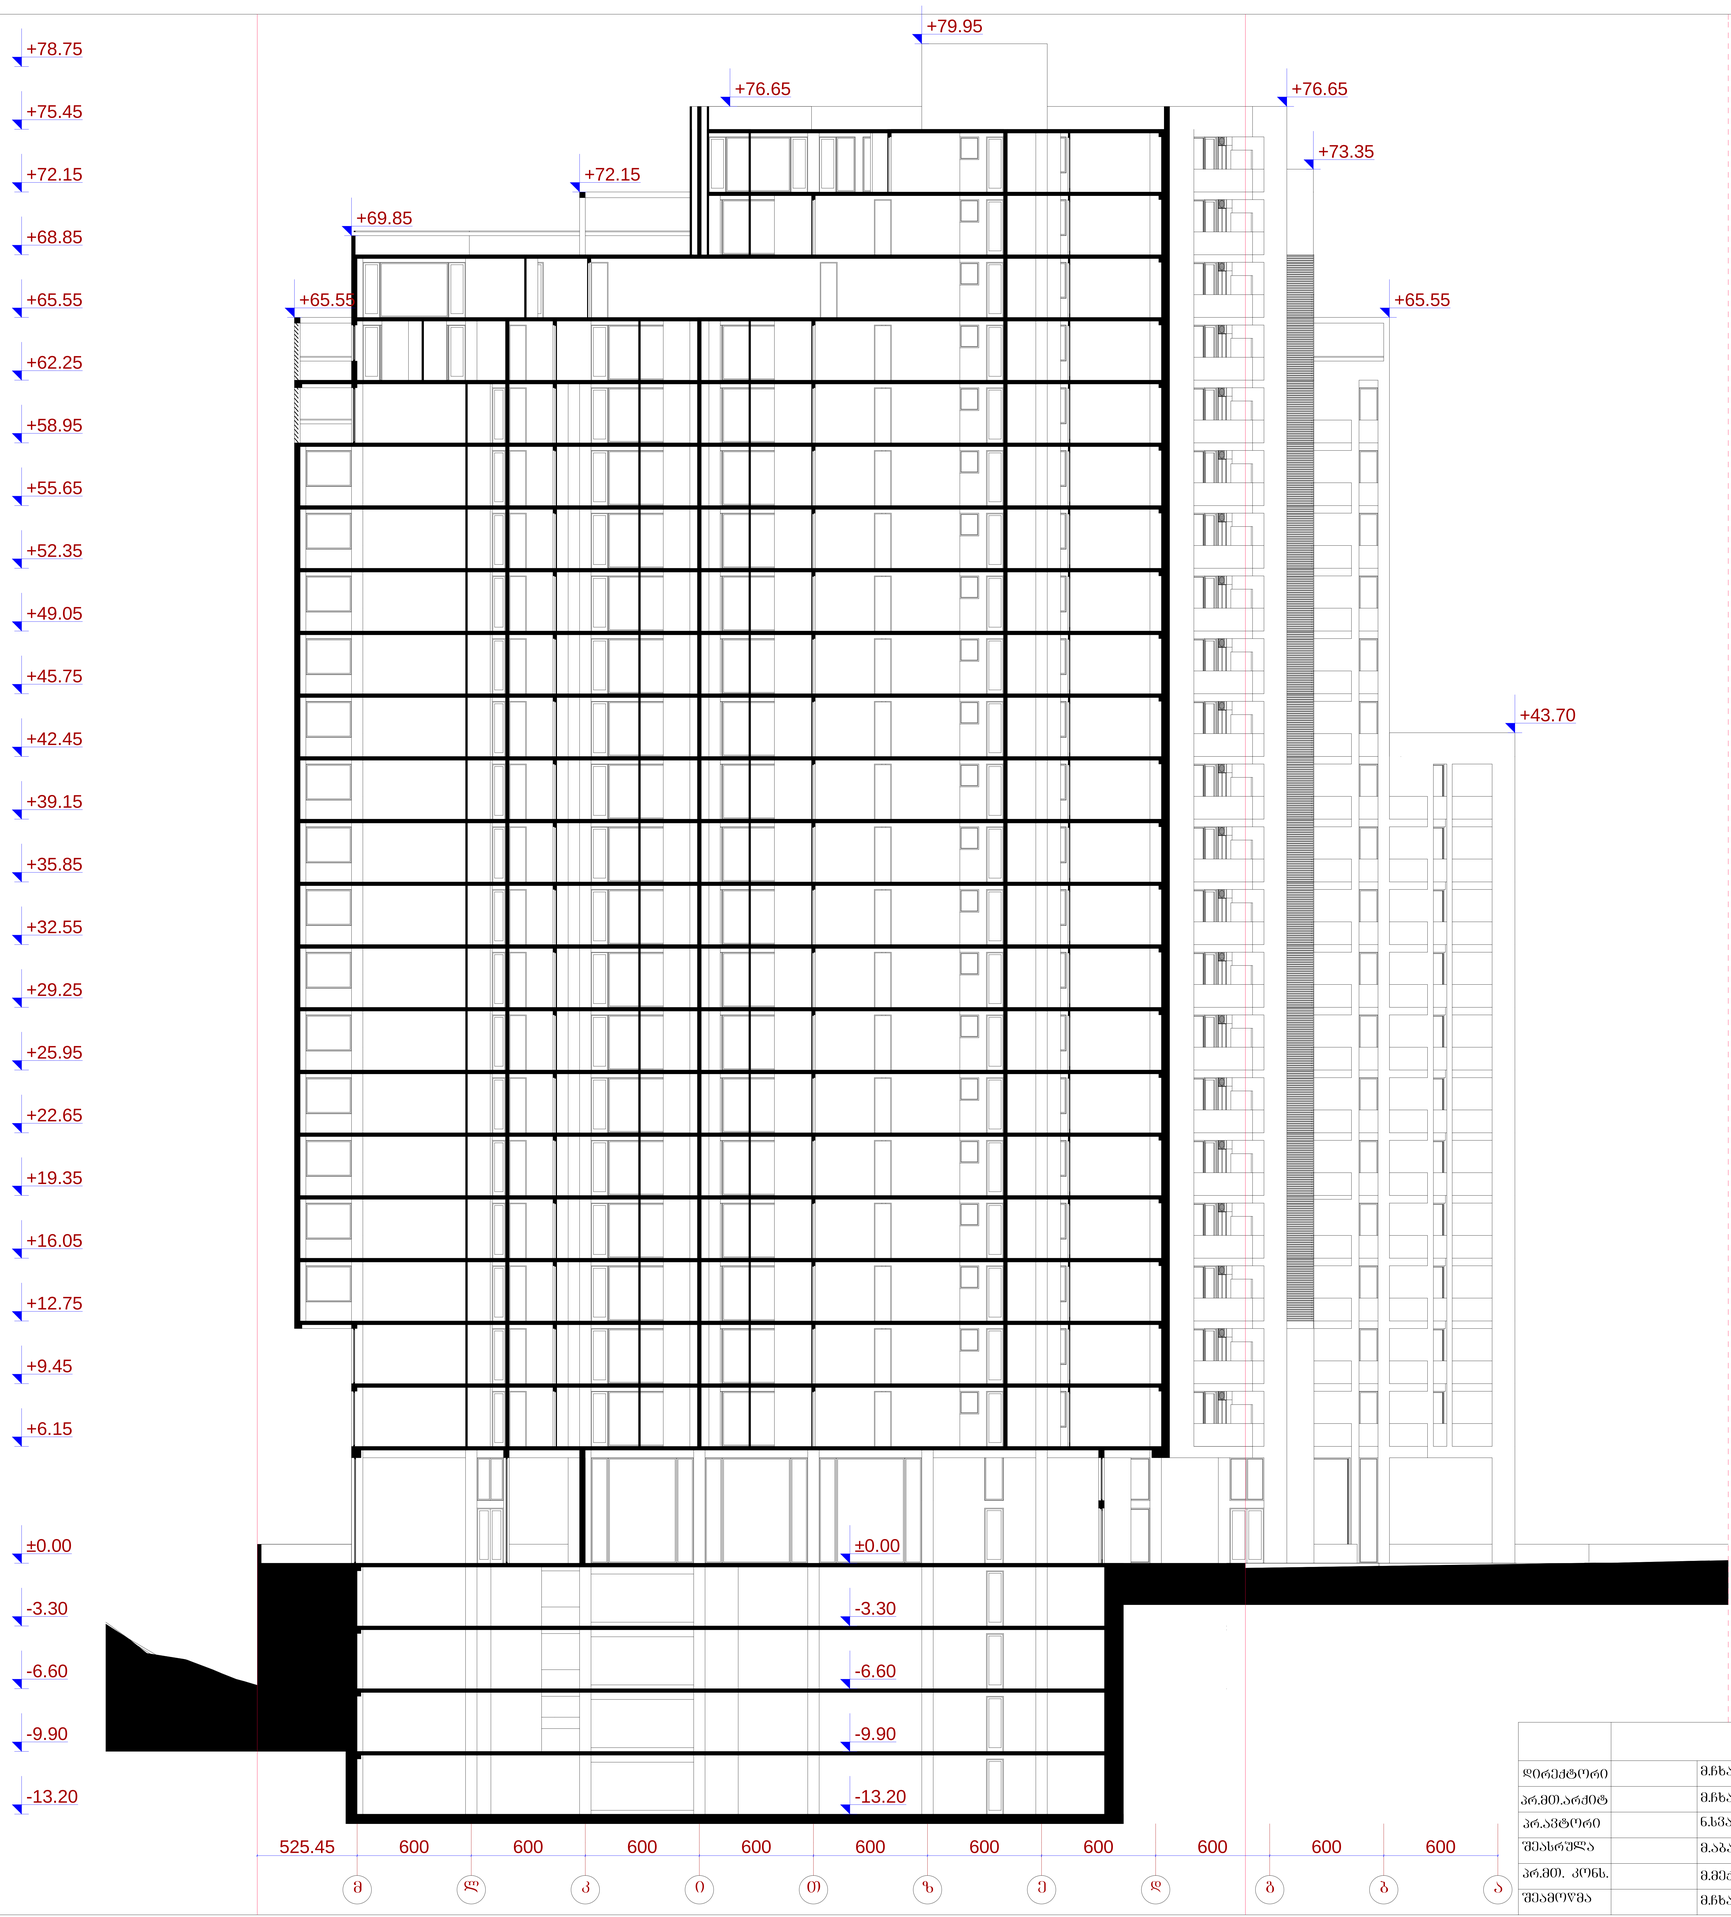

ჭრილი 2-2 მ.: 1:100

	შ.პ.ს. „ამფიონი"			
დირექტორი		მ.ჩხაიძე	მრავალბინიანი საცხოვრებელი სახლი ქ. ოზილის, ვაკე-საბურთალოს რაიონი მე-9 საავადმყოფოს ჩრდილოეთით (კორექტირება)	
არ.მთ.არქიტ		მ.ჩხაიძე		
არ.პვტორი		ნ.სპანიძე		
შეასრულა		მ.აბაიშვილი	მ 1:100	სტადია: პრ. / შრომ. პრ.
არ.მთ. კონს.		მ.მექვაბიშვილი	ჭრილი 2-2	პრ.
შეამოწმა		მ.ჩხაიძე		დაკვეთა №

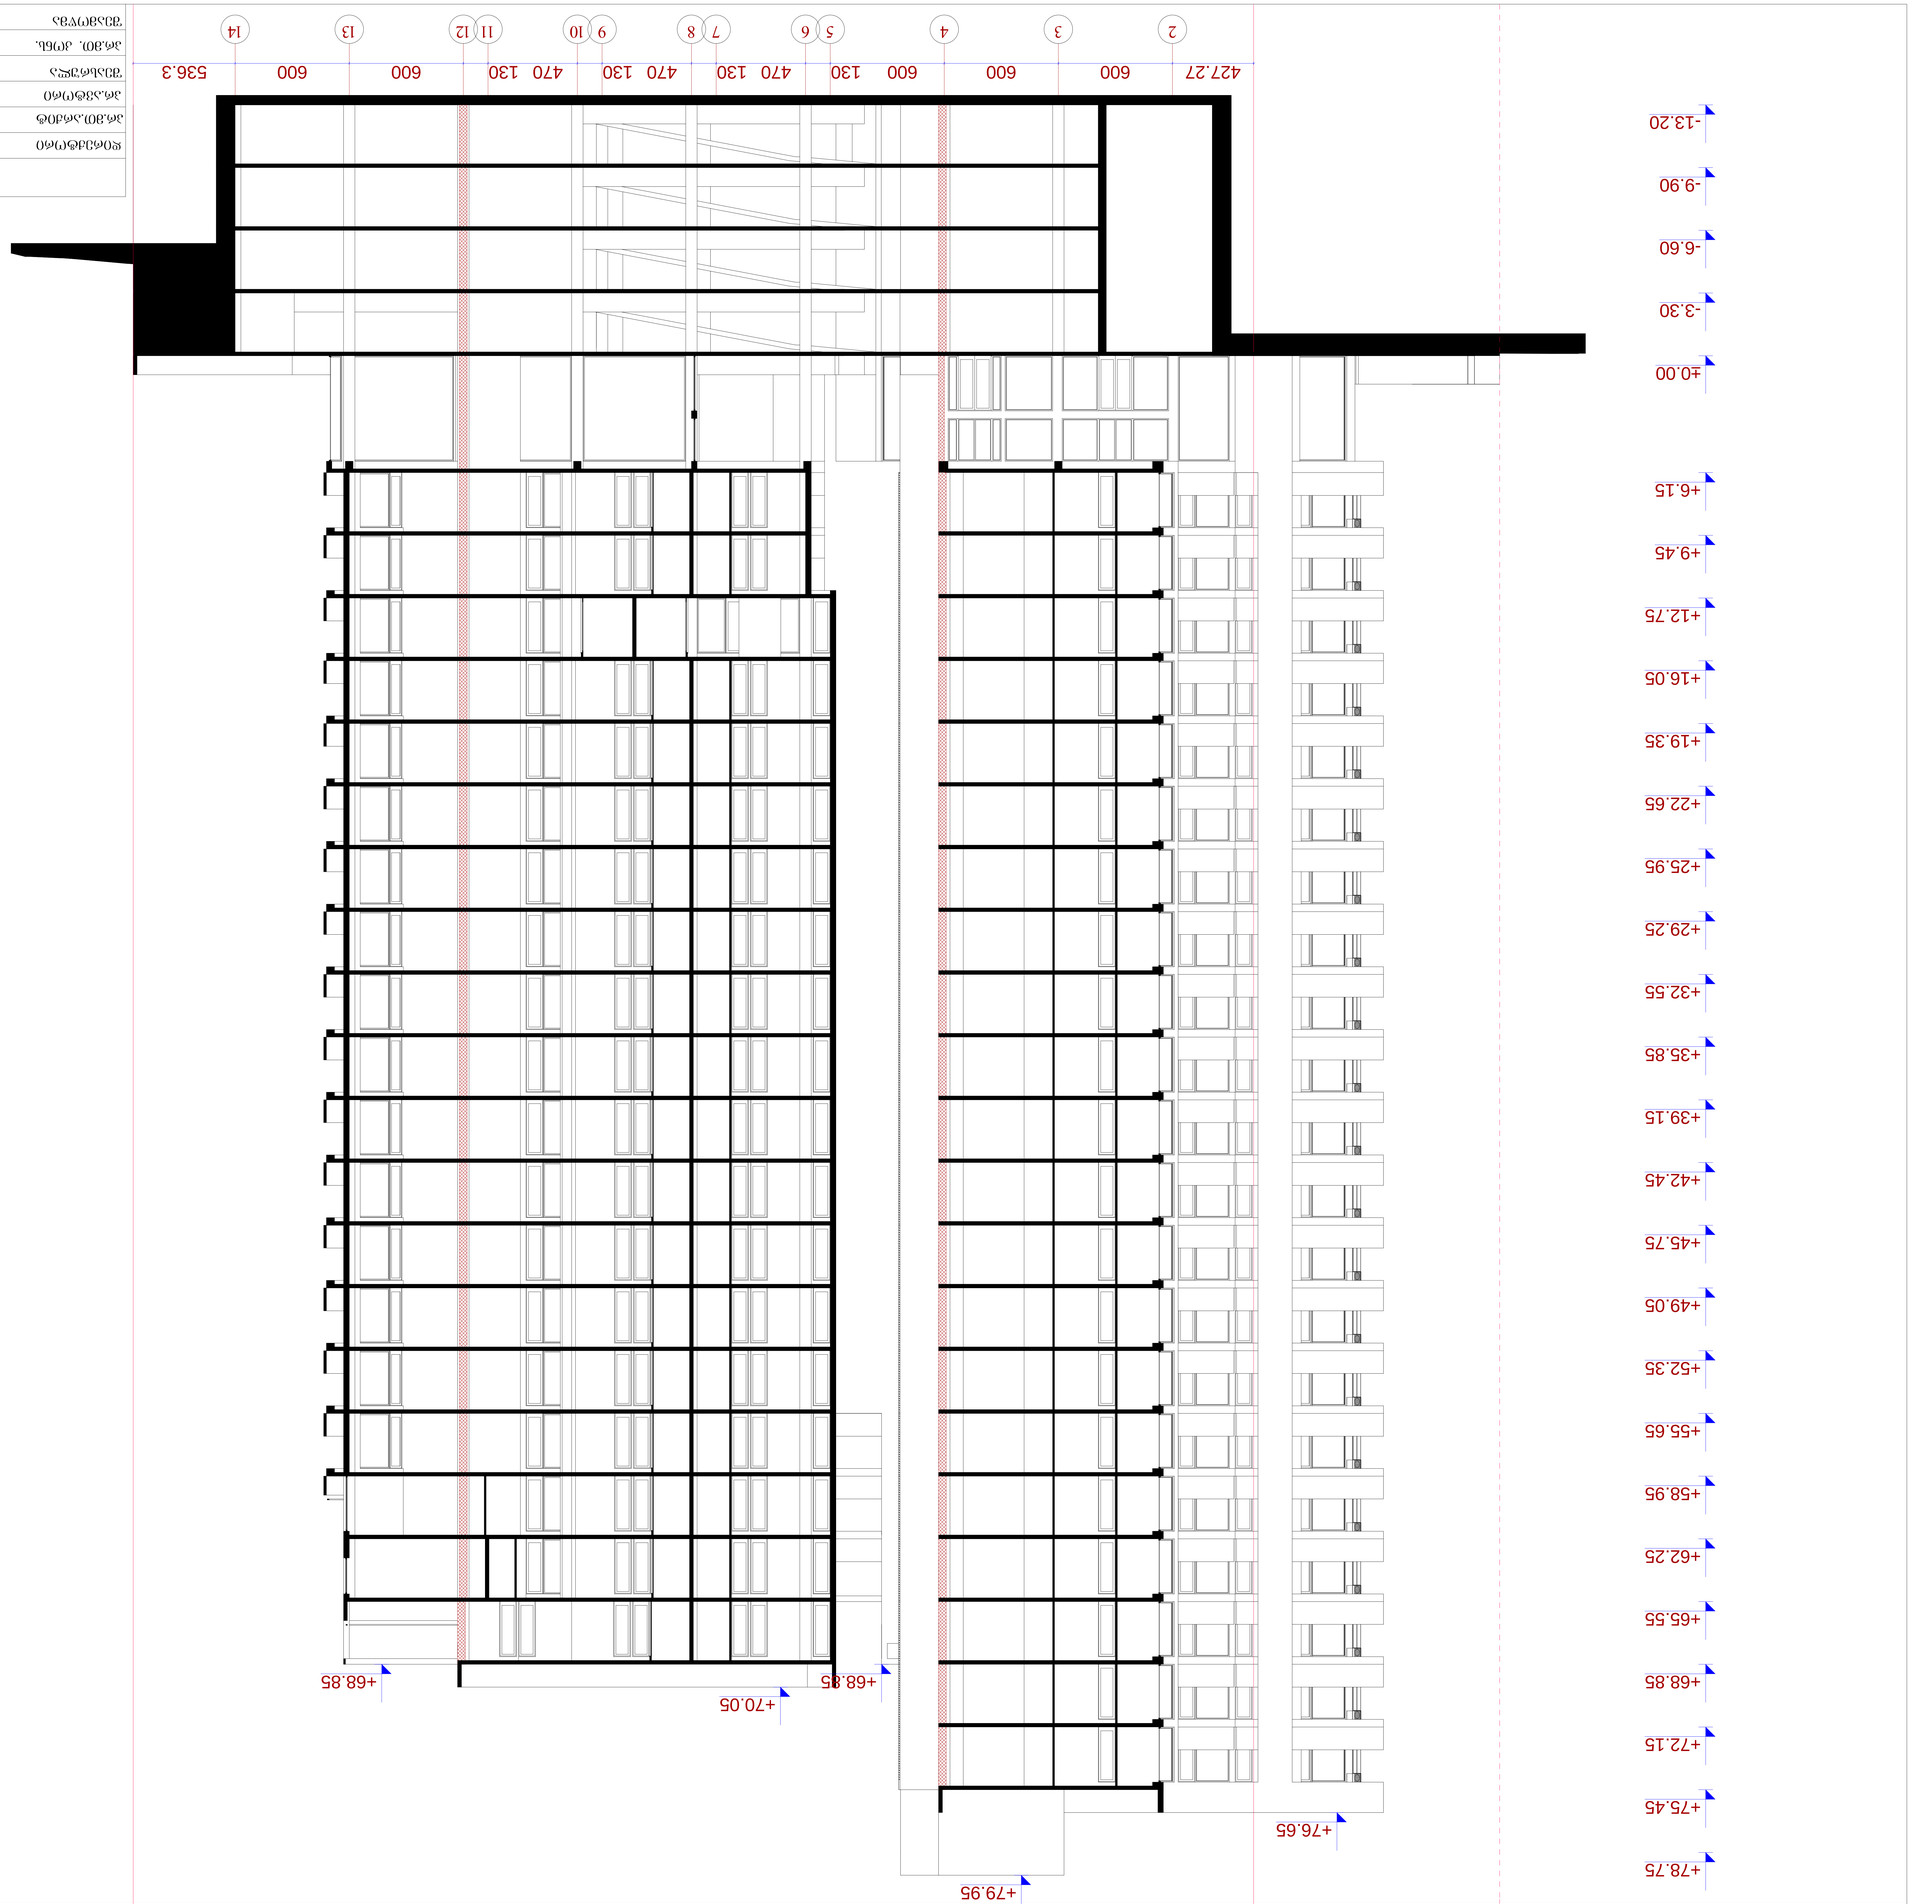

2 3 4 5 6 7 8 9 10 11 12 13 14
+35.85

+39.15

+42.45

+45.75

+49.05

+52.35

+55.65

+58.95

+62.25

+65.55

+68.85

+35.85

+39.15

+42.45

+45.75

+49.05

+52.35

+55.65

+58.95

+62.25

+65.55

+68.85

427.27 600 600 600 130 470 130 470 130 470 130 600 600 536.3

-13.20

-9.90

-6.60

-3.30

±0.00

+9.45

+12.75

+16.05

+19.35

+22.65

+25.95

+29.25

+32.55

+6.15

-6.60

-3.30

±0.00

+9.45

+12.75

+16.05

+19.35

+22.65

+25.95

+29.25

+32.55

+6.15

+76.65

+79.95

+70.05

+68.85 +68.85

+75.45

+72.15

+75.45

+72.15

+78.75 +78.75

ჭრილი 3-3
მრავალბინიანი საცხოვრებელი სახლი

ქ. თბილის, ვაკე-საბურთალოს რაიონი

მე-9 საავადმყოფოს ჩრდილოეთით

ჭრილი 3-3 მ.: 1:100

(კორექტირება)

მ.ჩხაიძე

მ.აბაიშვილი

მ.მექვაბიშვილი

მ 1:100 ფურც. ფურც.რ.

დაკვეთა #

დირექტორი

პრ.ავტორი

pr.

სტადია

პრ.მთ.არქიტ

შეასრულა

პრ.მთ. კონს.

შეამოწმა

ნ.სვანიძე

მ.ჩხაიძე

მ.ჩხაიძე

S.p.s. ,,amfioni"

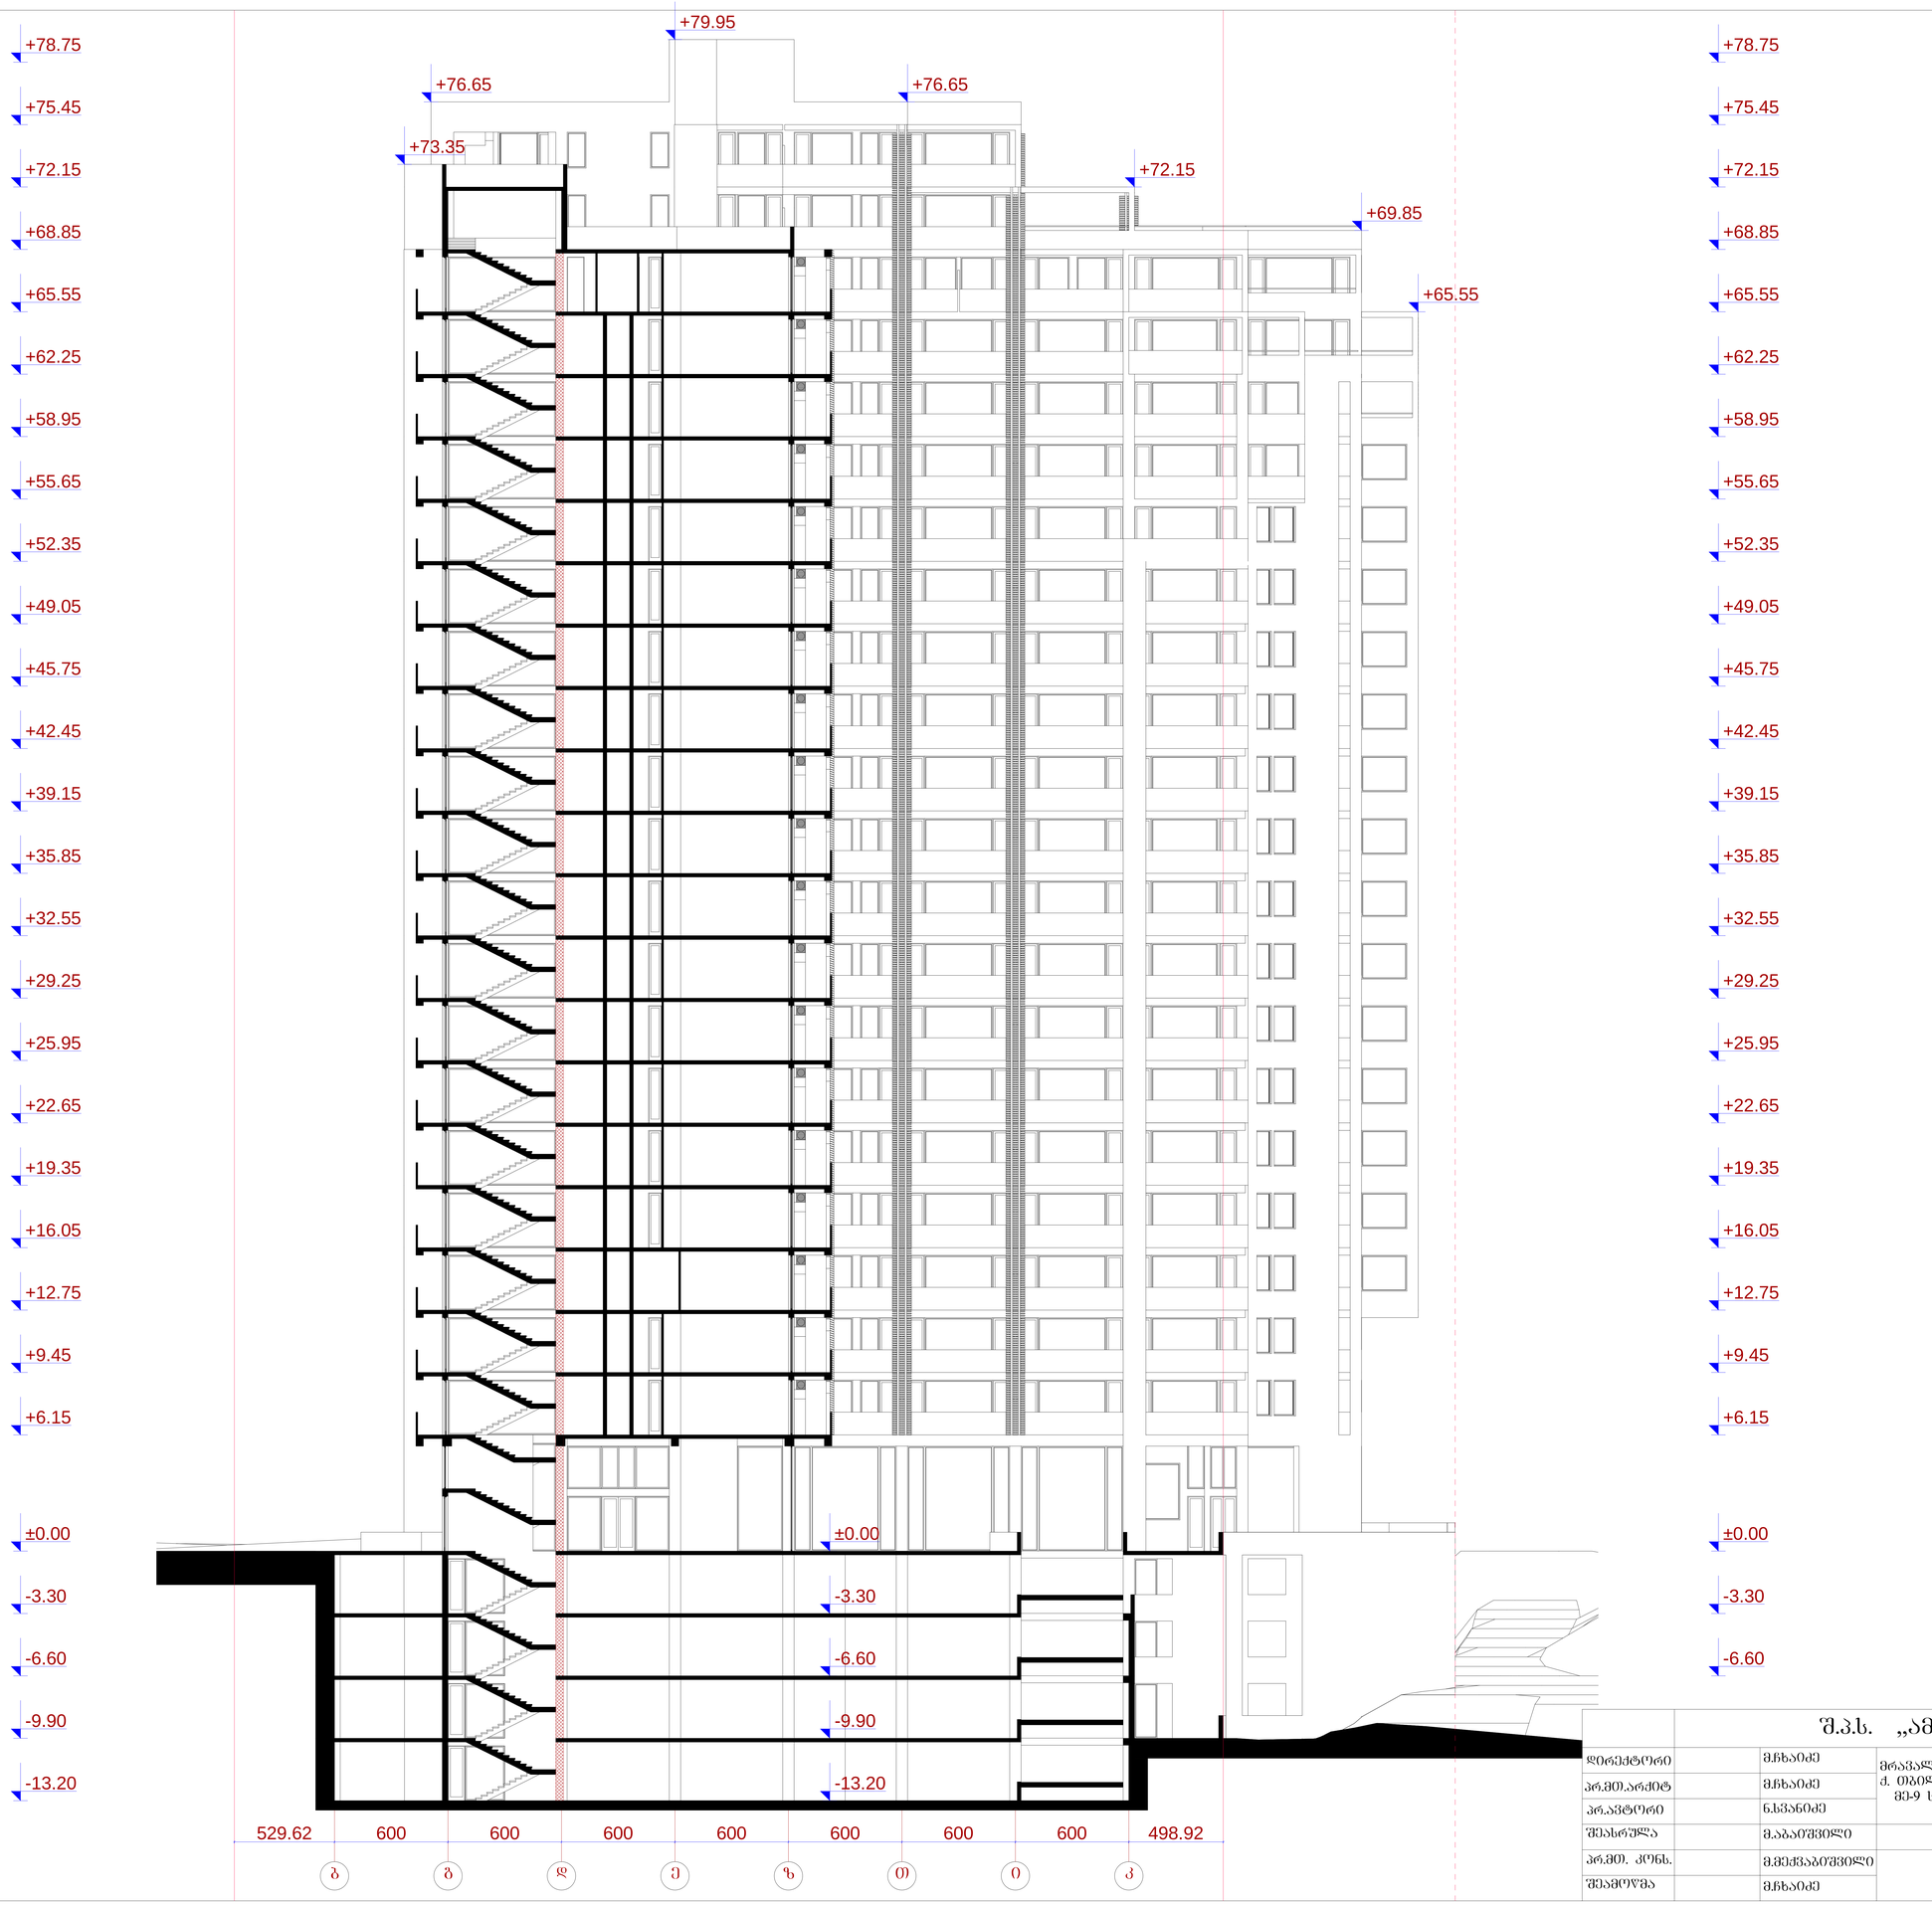

ჭრილი 4-4 მ.: 1:100

შ.პ.ს. „ამშიონი"					
დირექტორი		მ.ჩხაიძე	მრავალბინიანი საცხოვრებელი სახლი ქ. ოზილის, ვაკე-საბურთალოს რაიონი მე-9 საავადმყოფოს ჩრდილოეთით (კორექტირება)		
არ.მთ.არქიტ		მ.ჩხაიძე			
არ.აქტორი		ნ.სვანიძე			
შესრულა		მ.აბაიშვილი	მ 1:100	სტადია	სულ
არ.მთ. კონს.		მ.მეძნაბიშვილი	ჭრილი 4-4	არ.	
შეამოწმა		მ.ჩხაიძე		დაკვეთა №	

ჭრილი 5-5 მ.: 1:100

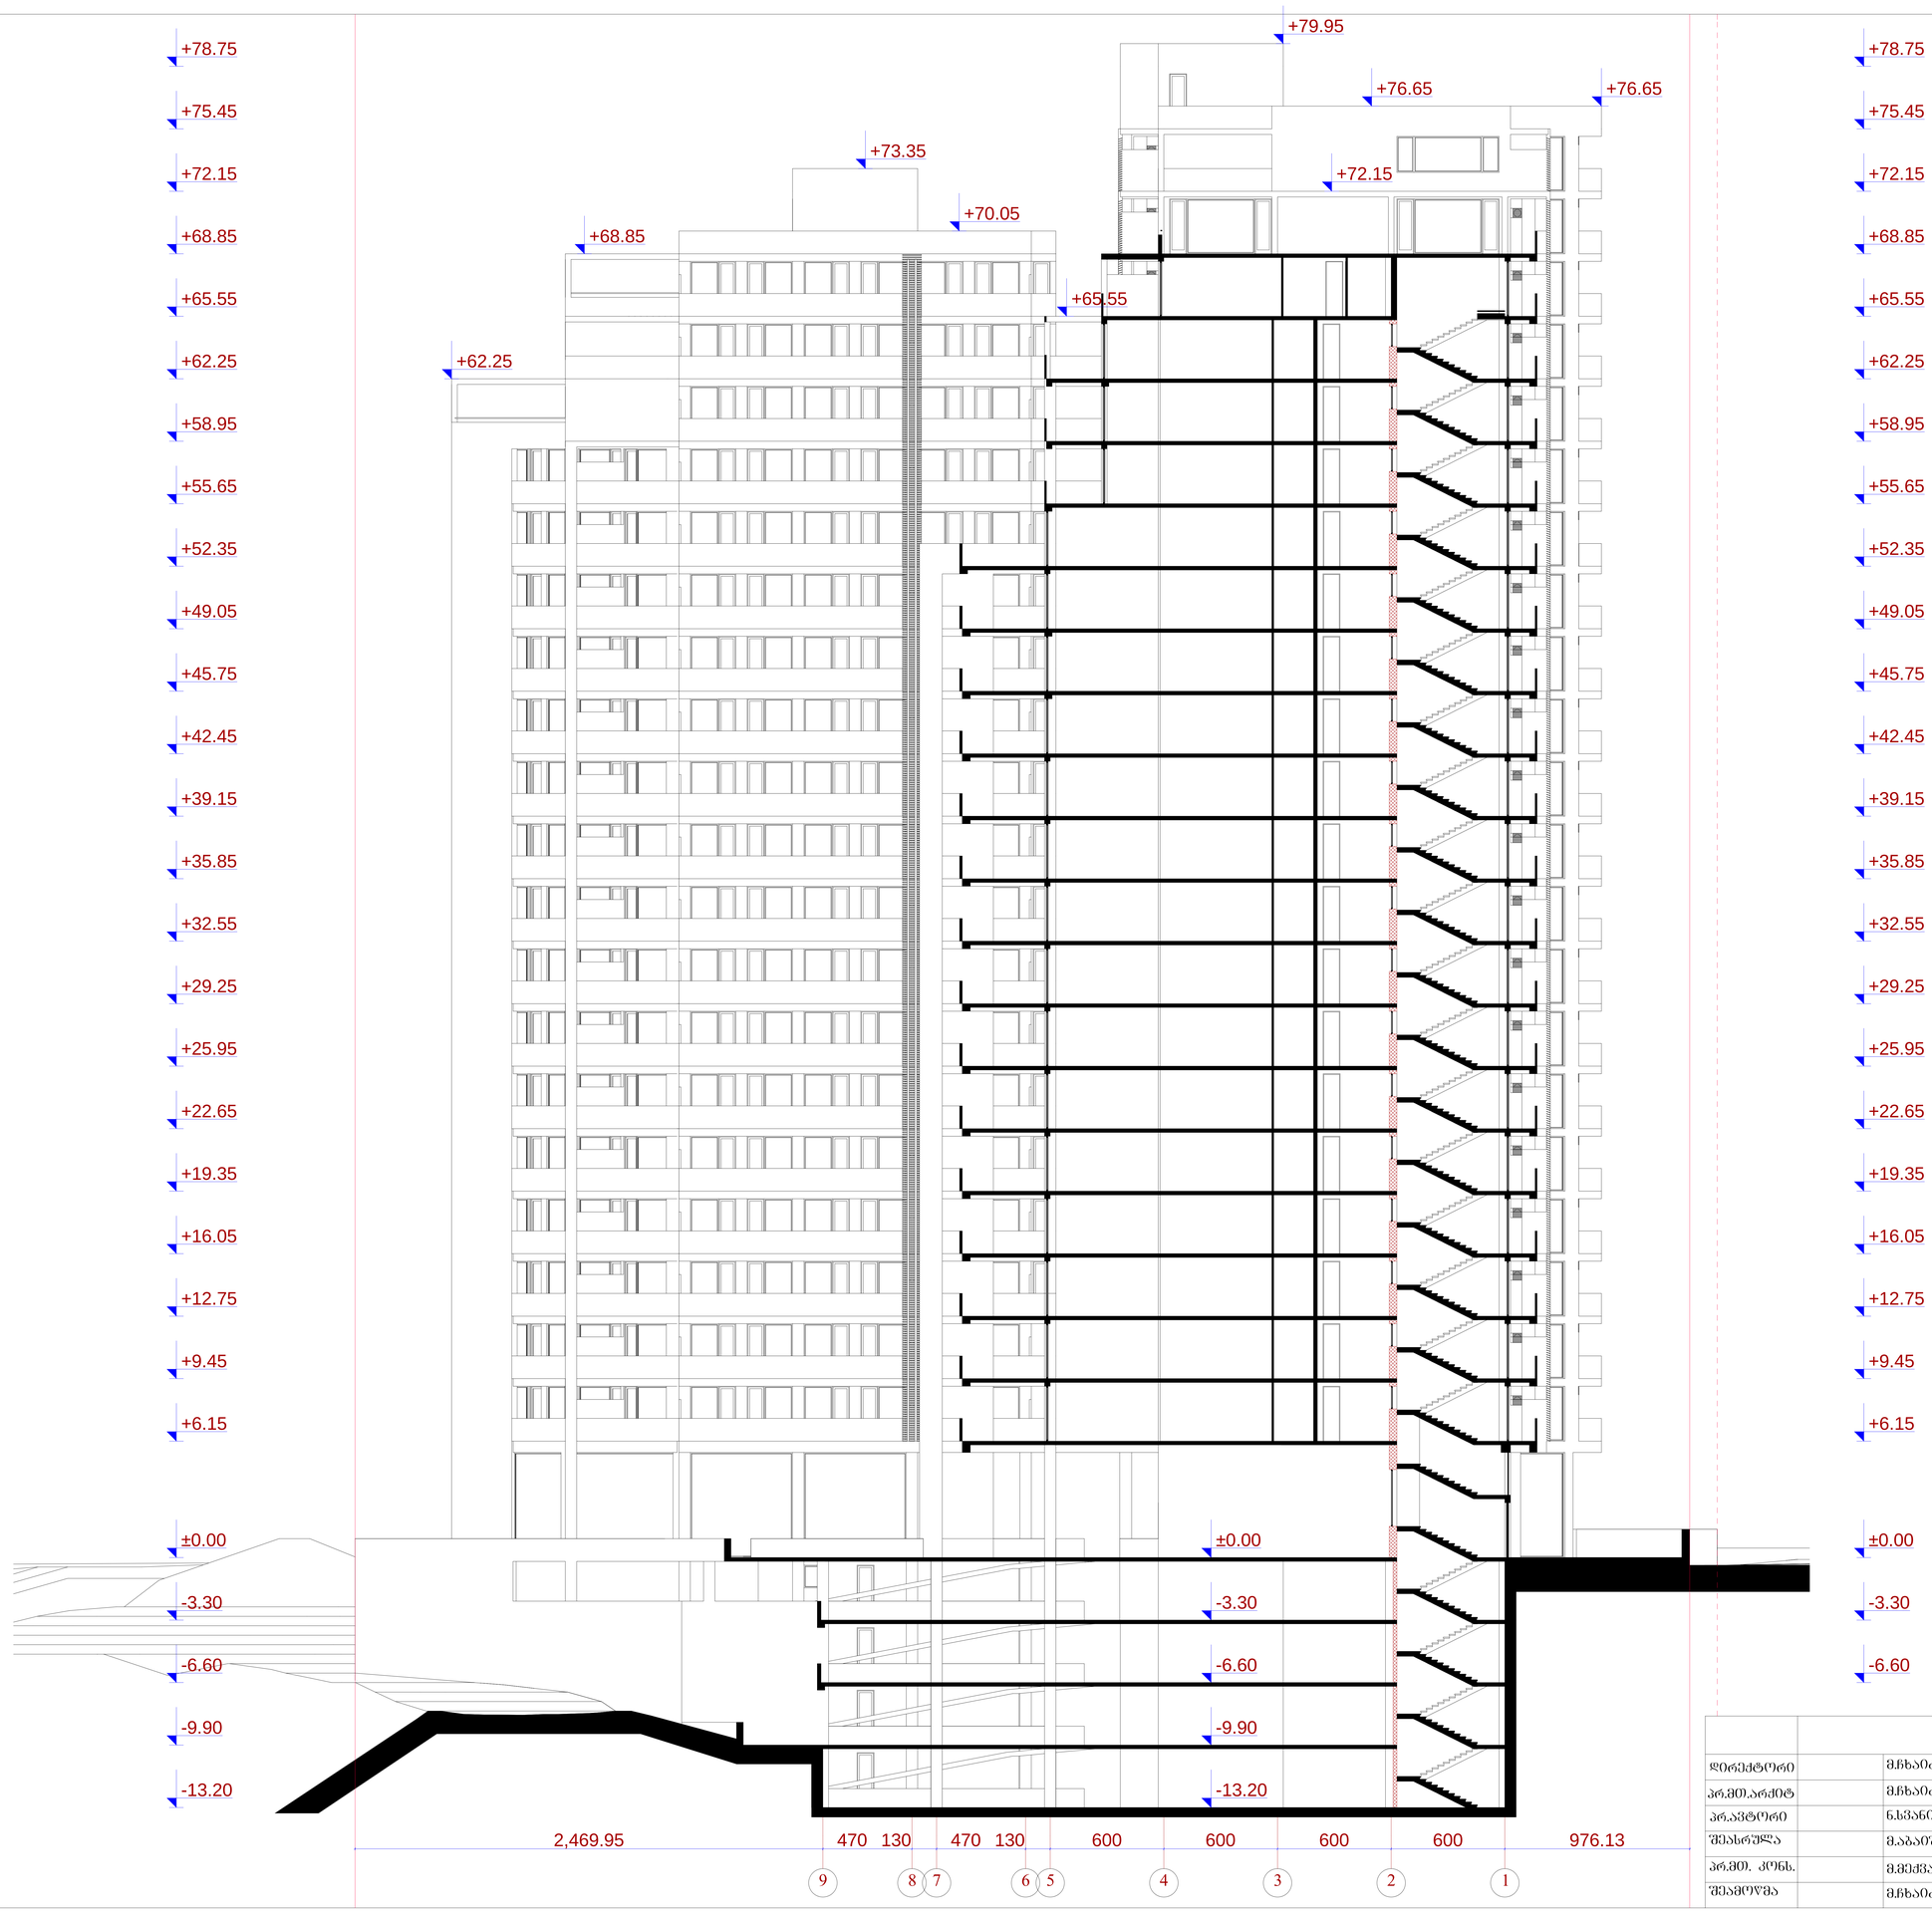

	შ.პ.ს. „ამფიონი"				
დირექტორი		მ.ჩხაიძე	მრავალბინიანი საცხოვრებელი სახლი ქ. ოზილის, ვაკე-საბურთალოს რაიონი მე-9 საავადმყოფოს ჩრდილოეთით (კორექტირება)		
არ.მთ.არქიტ		მ.ჩხაიძე			
არ.პროექტორი		ნ.სპანიძე			
შესრულა		მ.აბაიშვილი	მ 1:100	სტადია	სულ
არ.მთ. კონს.		მ.მექვაბიშვილი	ჭრილი 5-5	არ.	
შეამოწმა		მ.ჩხაიძე		დაკვეთა №	