
A400
1:100

სიმაღლის განსაზღვრის სქემა

მიწის ნაკვეთის გეგმა

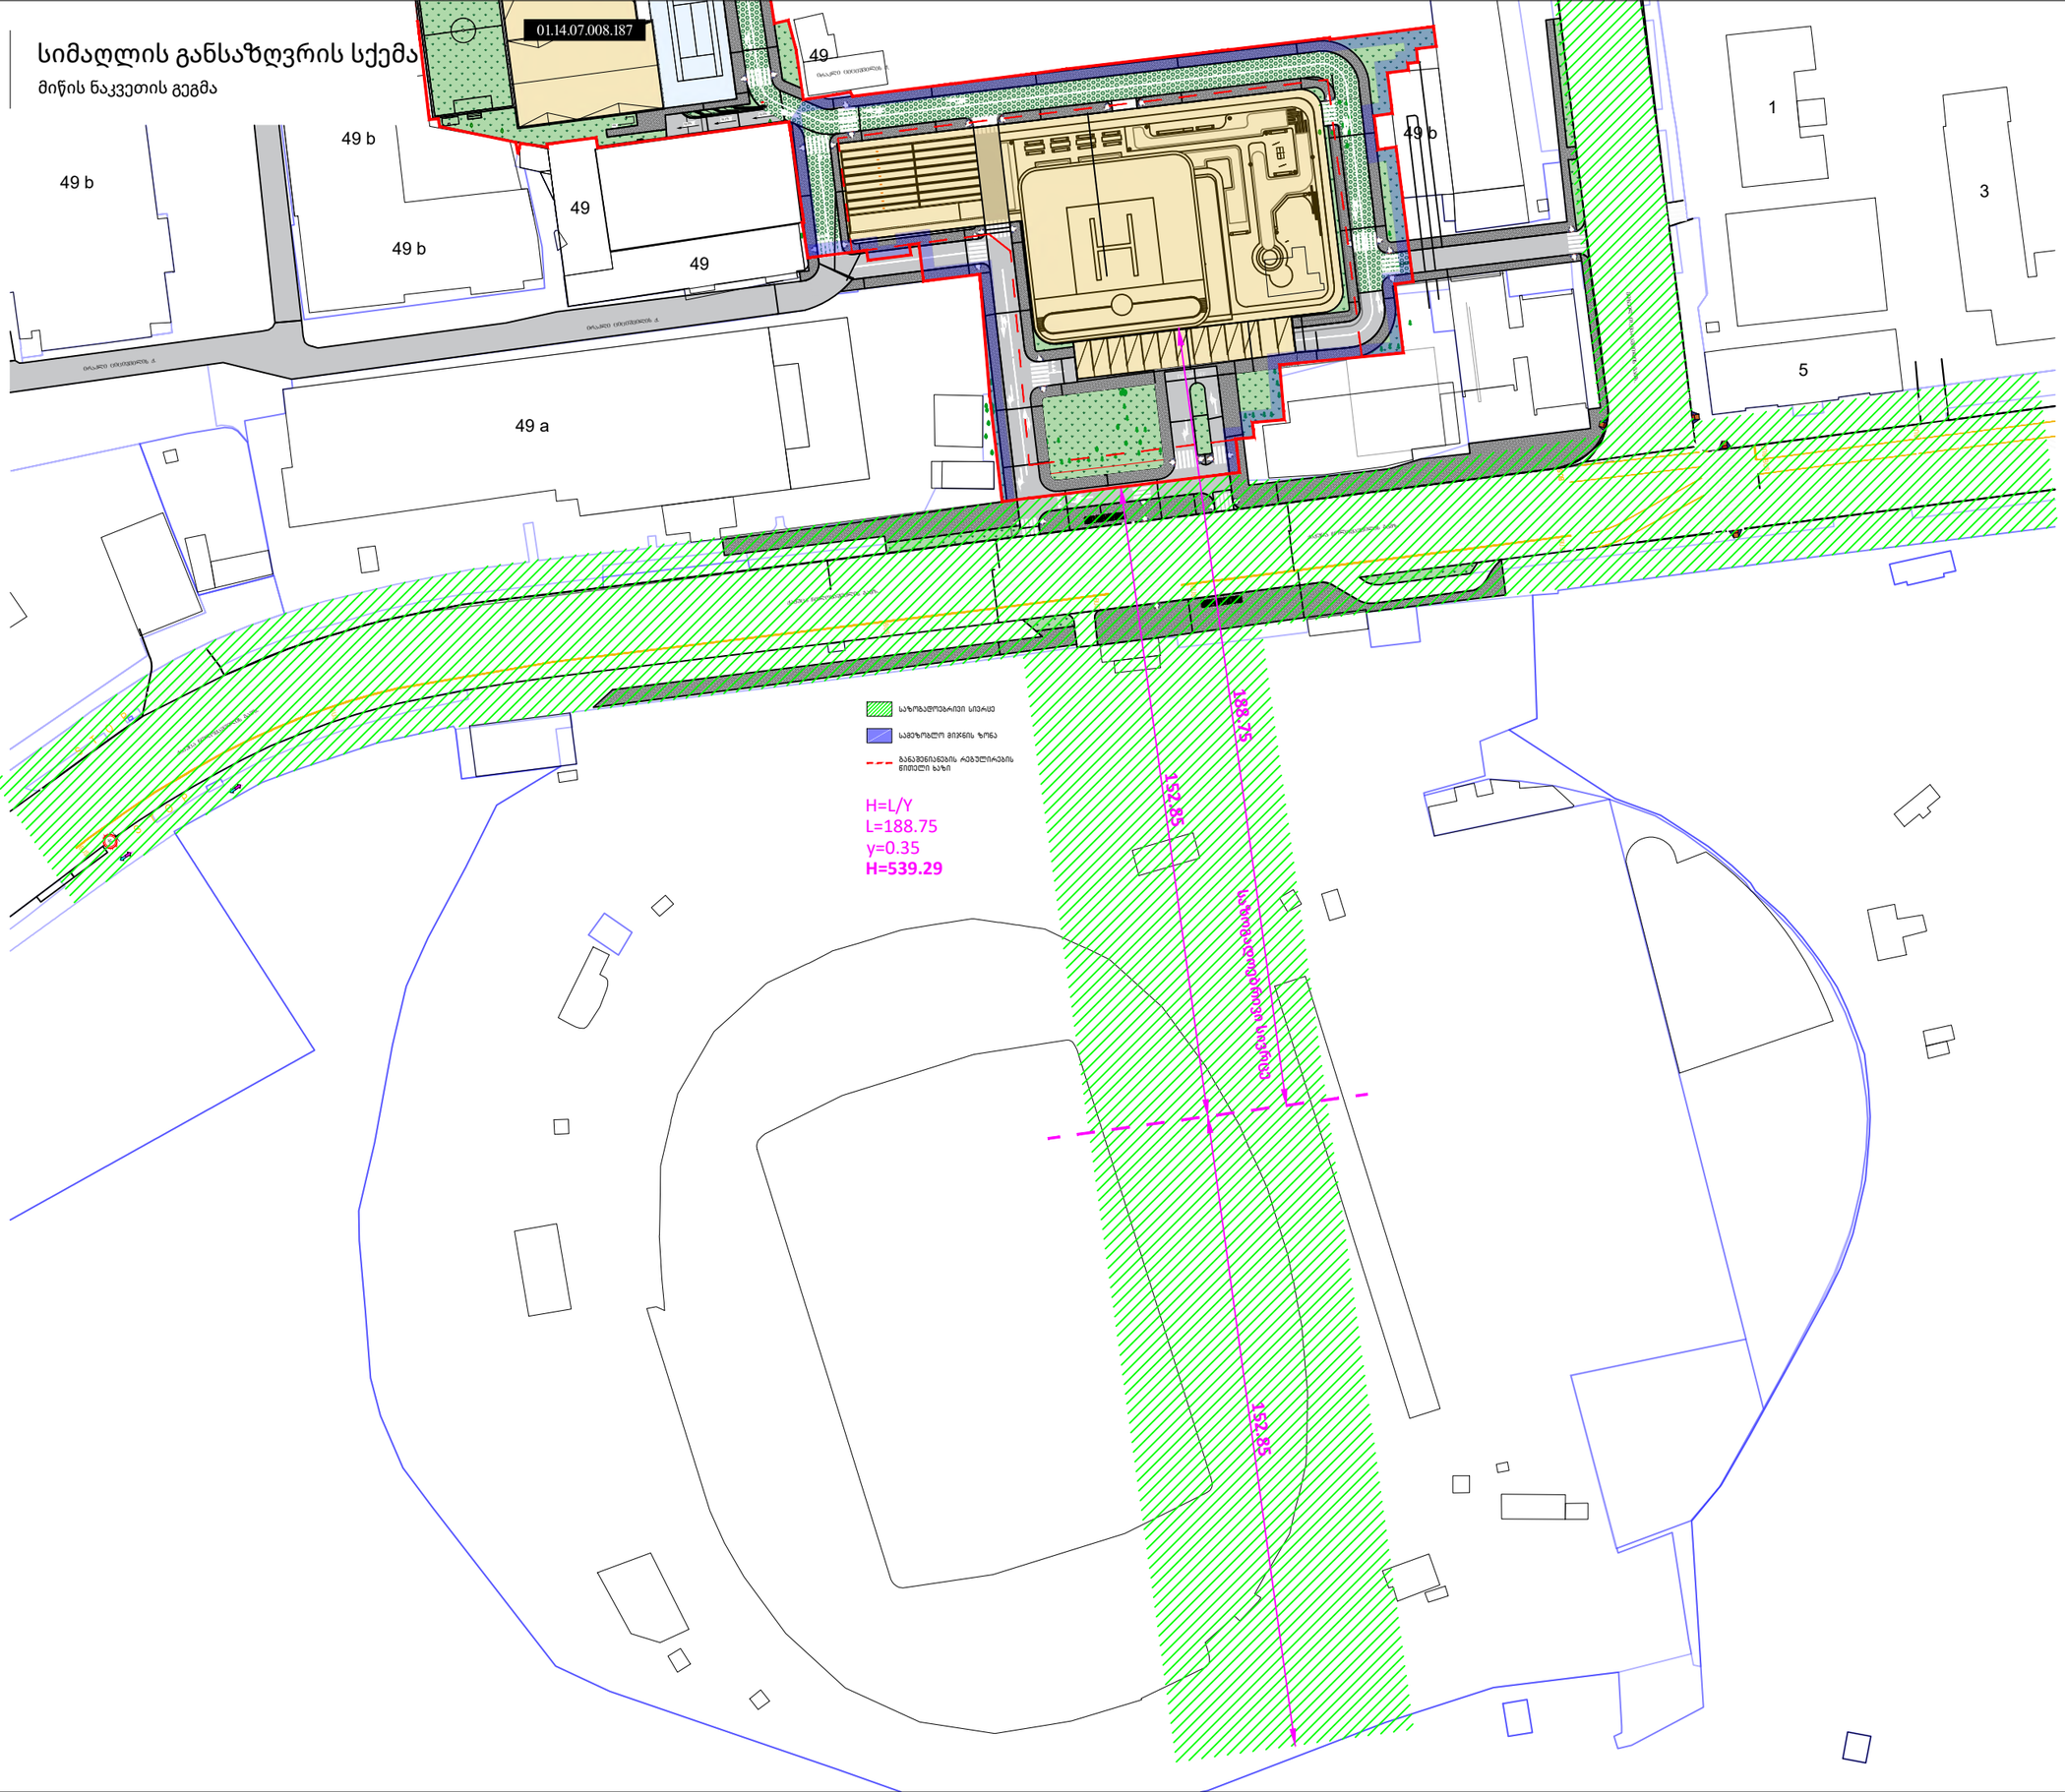

A1

A400

სათაური

სიმაღლის განსაზღვრის სქემა

Ns studio
0179 ბაზალეთის ქუჩა 3
ქ. თბილისი, საქართველო.
Tel: 593 27 88 58
info@nsstudio.ge

პროექტი

ქალაქი თბილისი
ჭავჭავაძის გამზ.49

სტრუქტურა

Progresi LTD
ვაჟა-ფშაველას გამზირი 16
ქ. თბილისი, საქართველო.
Tel: (995 32) 237 10 09
progresi.ltd@gmail.com

ინფორმაცია დამკვეთის შესახებ

#06.09.2021

File: **VR Tower**

ლუკა ჩაგანავა

ნინო ჭანტურია

გეგი გიორგი ევსია

ივანე ბალიაშვილი


გიორგი ვარდოსანიძე

Ns studio

A401
1:100

სიმაღლის განსაზღვრის სქემა

ჭრილი 4-4

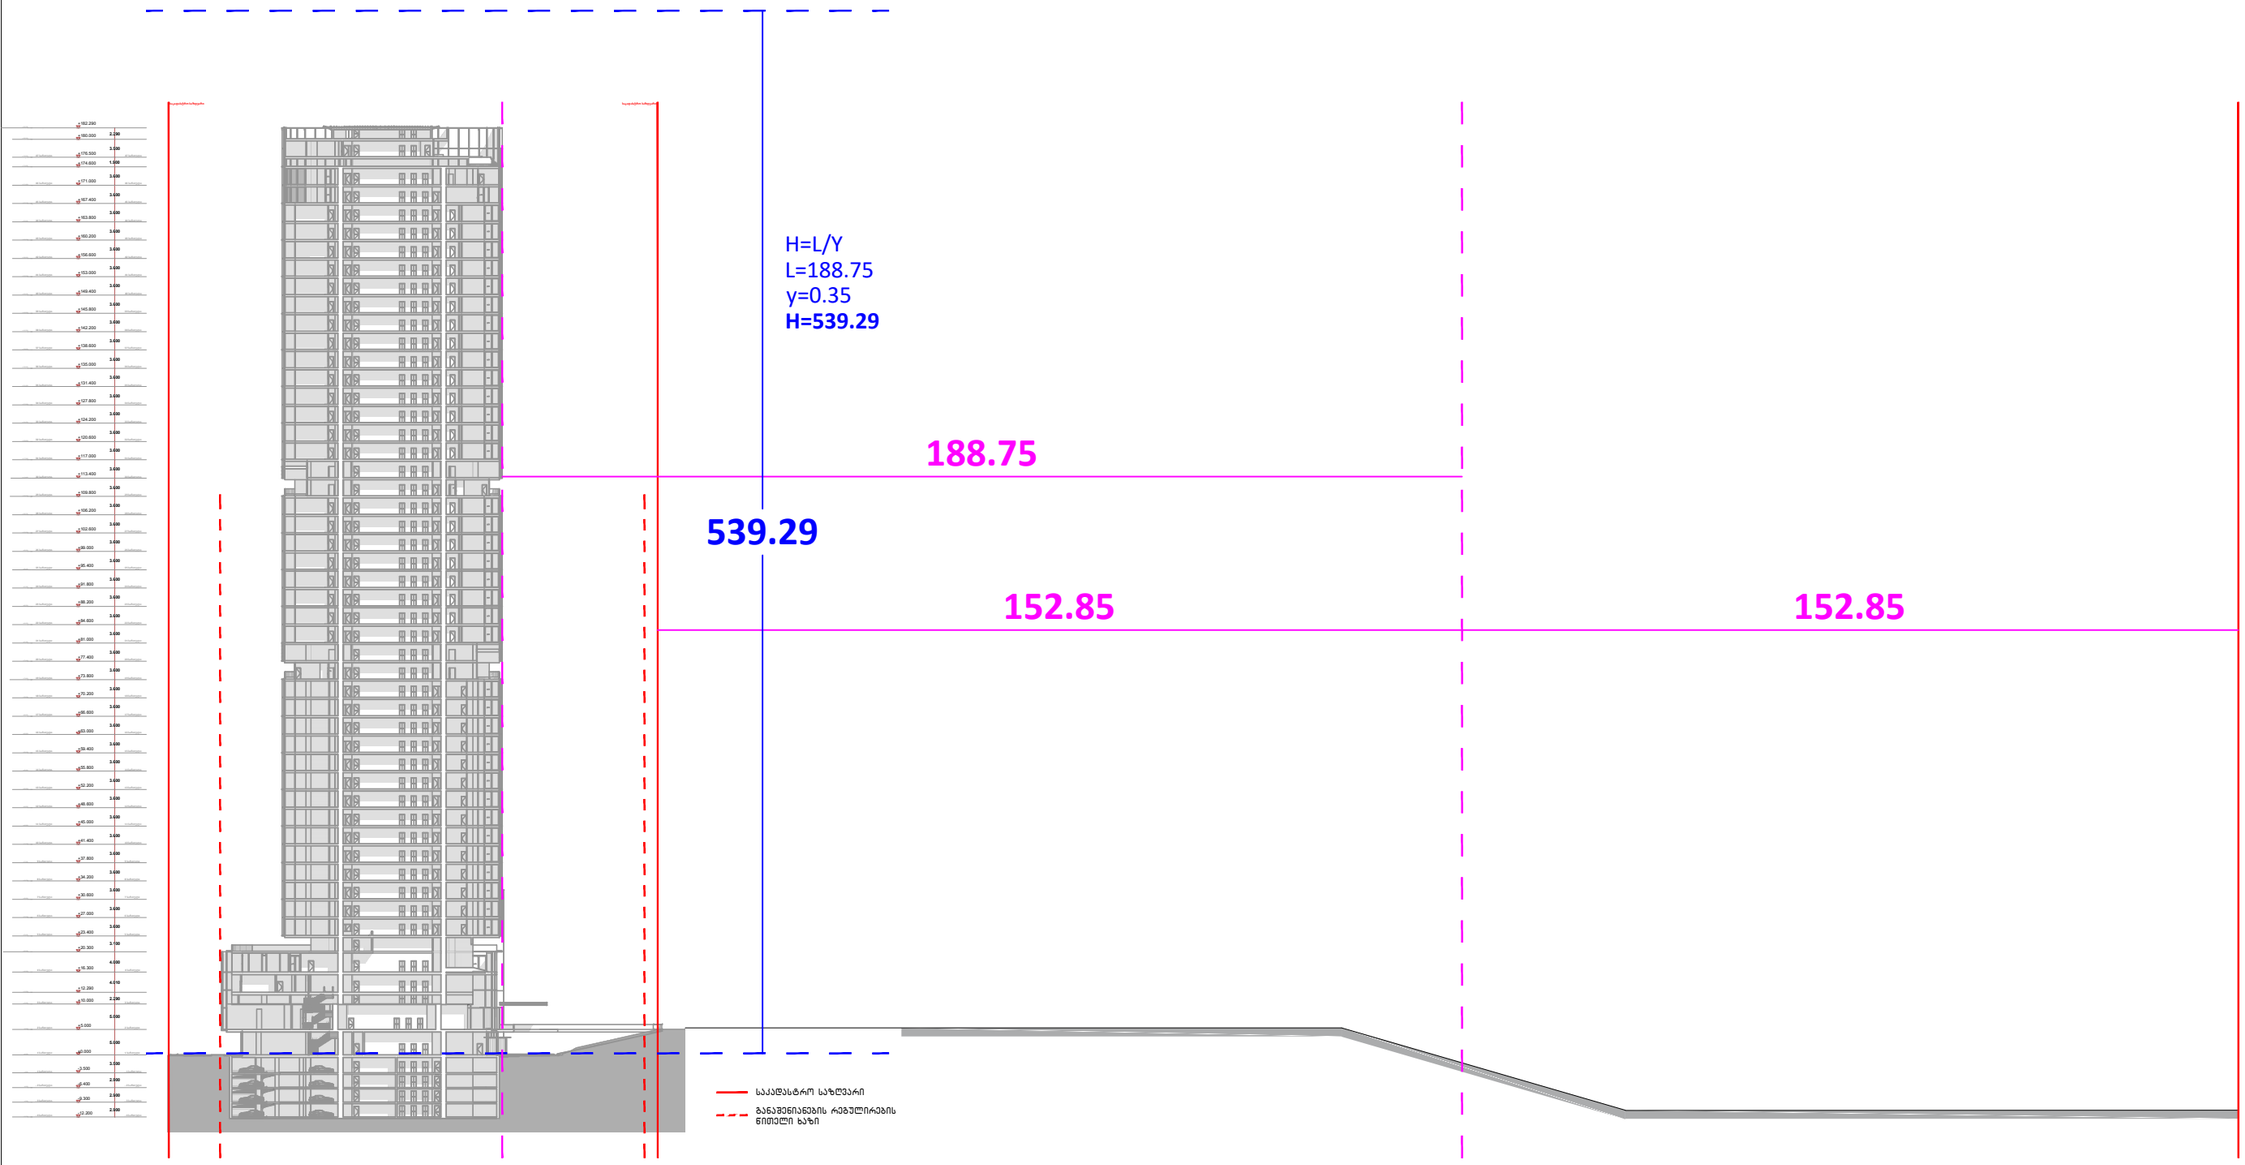

A1

A401

სათაური

სიმაღლის განსაზღვრის სქემა

Ns studio
0179 ბაზალეთის ქუჩა 3
ქ. თბილისი, საქართველო.
Tel: 593 27 88 58
info@nsstudio.ge

პროექტი

ქალაქი თბილისი
ჭავჭავაძის გამზ.49

სტრუქტურა

Progresi LTD
ვაჟა-ფშაველას გამზირი 16
ქ. თბილისი, საქართველო.
Tel: (995 32) 237 10 09
progresi.ltd@gmail.com

ინფორმაცია დამკვეთის შესახებ

#06.09.2021

File: **VR Tower**

ლუკა ჩაგანავა

ნინო ჭანტურია

გეგი გიორგი ევსია

ივანე ბალიაშვილი

გიორგი ვარდოსანიძე

Ns studio