ფასადი a10'-a4' მ.1:200



მაღალხარისხიანი ლესვა და ღებვა



ხის პანელები

ცხაურით დაფარული სავენტილაციო ღიობები

ფასადის პანელი

ცხაურით დაფარული სავენტილაციო ღიობები

ფასადის ხის ფენილი



აგურით მოპირკეთება

ცხაურით დაფარული სავენტილაციო ღიობები

ლითონის მოაჯირი შეღებილი **(RAL 7024)** საღებავით



ხის პანელები

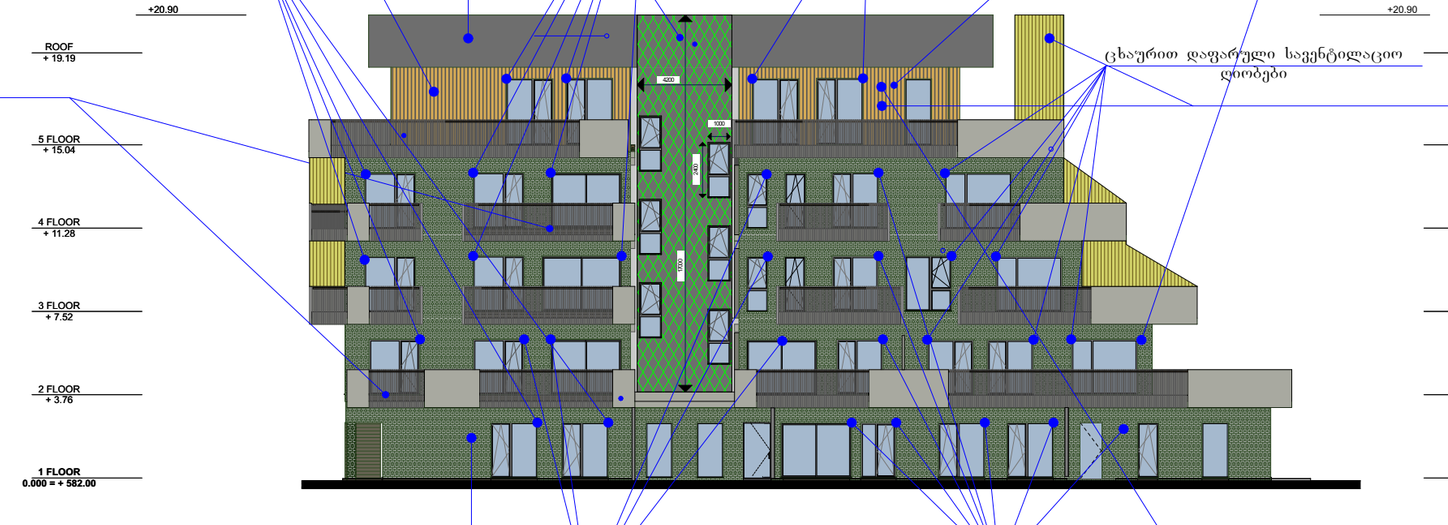

ცხაურით დაფარული სავენტილაციო ღიობები

ცხაურით დაფარული სავენტილაციო ღიობები

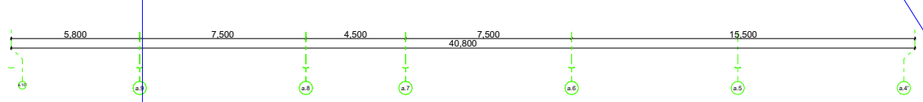

ხის პანელები





აგურით მოპირკეთება

საპროექტო ორგანიზაცია R2 architecture შპს "SALSATAS" ვილნიუსი, ლიტვა			
თანამფლობა	სახელი, გვარი	ხელმოწერა	თარიღი
არქიტექტორი	რ. ცოკანავიუს		16/06/2020
არქიტექტორი	რ. კოჯაუსკაიტე		
დამკვეთი: შპს "ბალტიკ ინვესტმენტ გრუპი"			

მრავალსართულიანი საცხოვრებელი კომპლექსი ქ. თბილისში, შატბერაშვილის და ქვანიას ქუჩის მიმდებარედ ს.კ. 01.14.12.003.130

ფასადი a10'-a4' მ.1:200

ფურც/რაოდ
1
სტადია

ფასადი ა3-ა11 მ.1:200

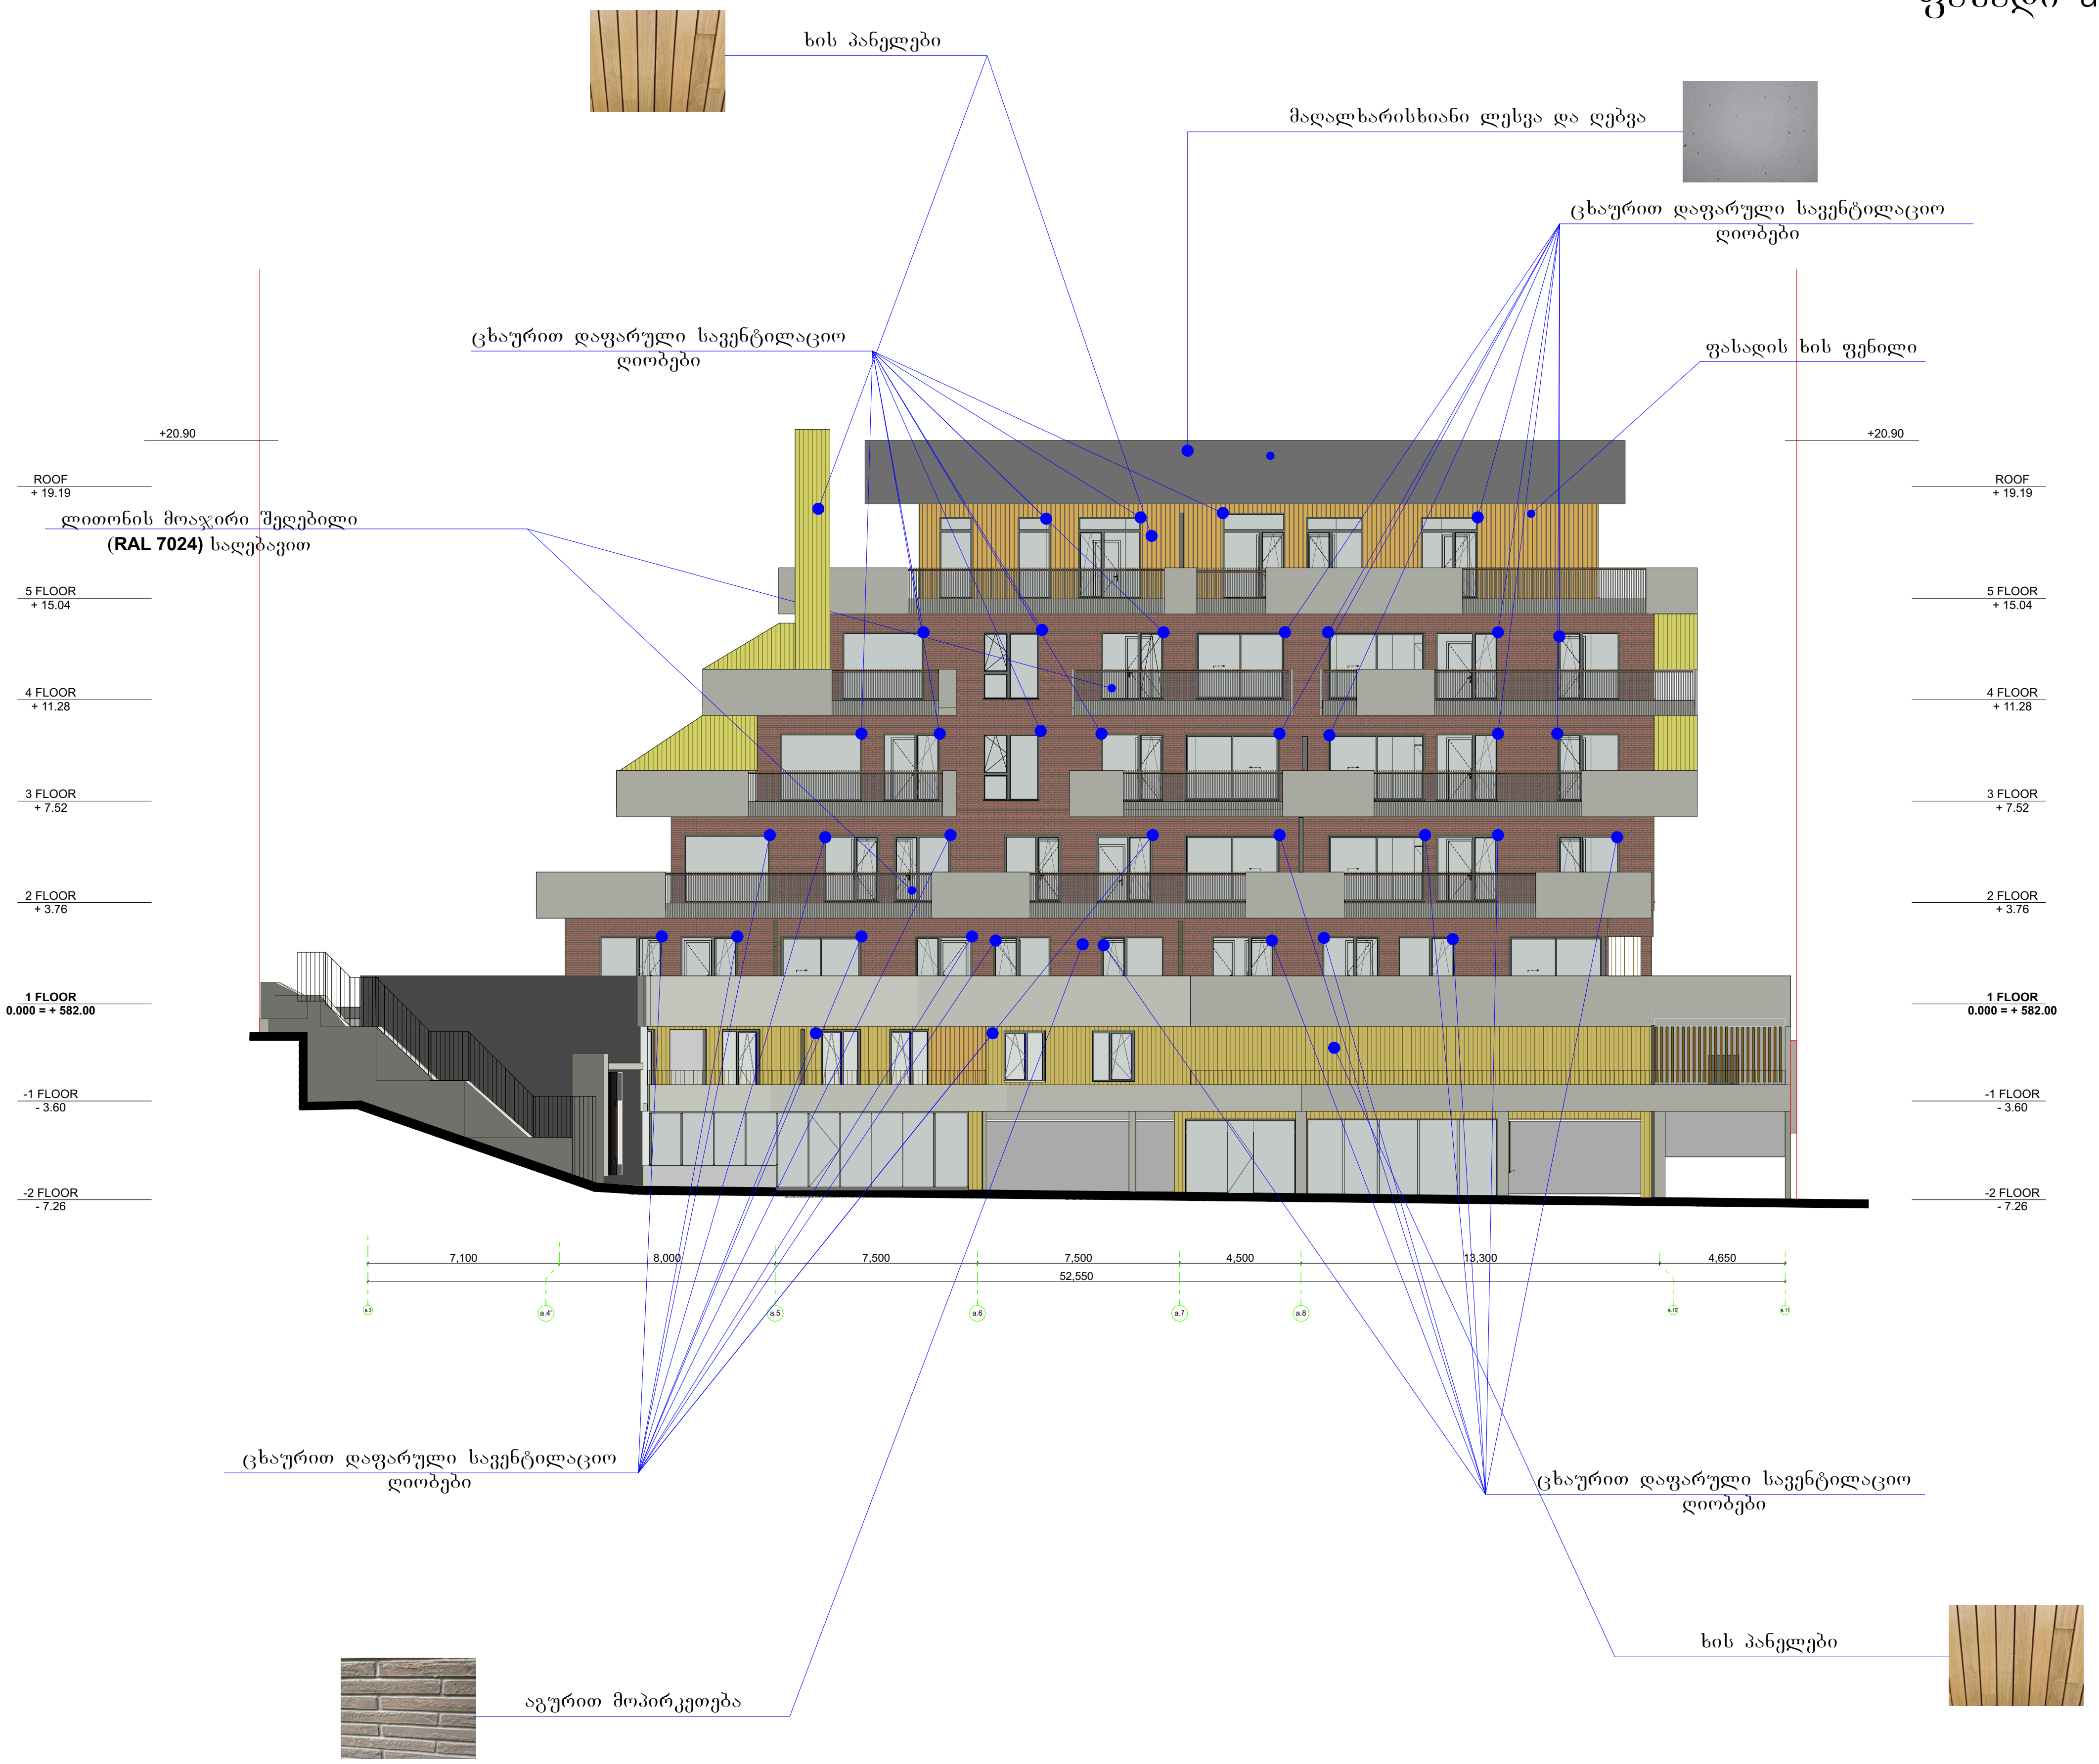

საპროექტო ორგანიზაცია	R2 ARCHITECTURE	შპს "SALSATAS" ვილნიუსი, ლიტვა		მრავალსართულიანი საცხოვრებელი კომპლექსი ქ. თბილისში, შატბერაშვილის და ყვანიას ქუჩის მიმდებარედ ს.კ. 01.14.12.003.130	ფურც./რაოდ 1
თანამდებობა	სახელი, გვარი	ხელმოწერა	თარიღი		სტადია
არქიტექტორი	რ. ციკანავიჩუს		16/06/2020		
არქიტექტორი	რ. კიჯაუსკაიტე			ფასადი ა3-ა11 მ.1:200	
დამკვეთი: შპს "ბალტიკ ინვესტმენტ გრუპი"					

ფასადი a**A**-a**E'** მ.1:200

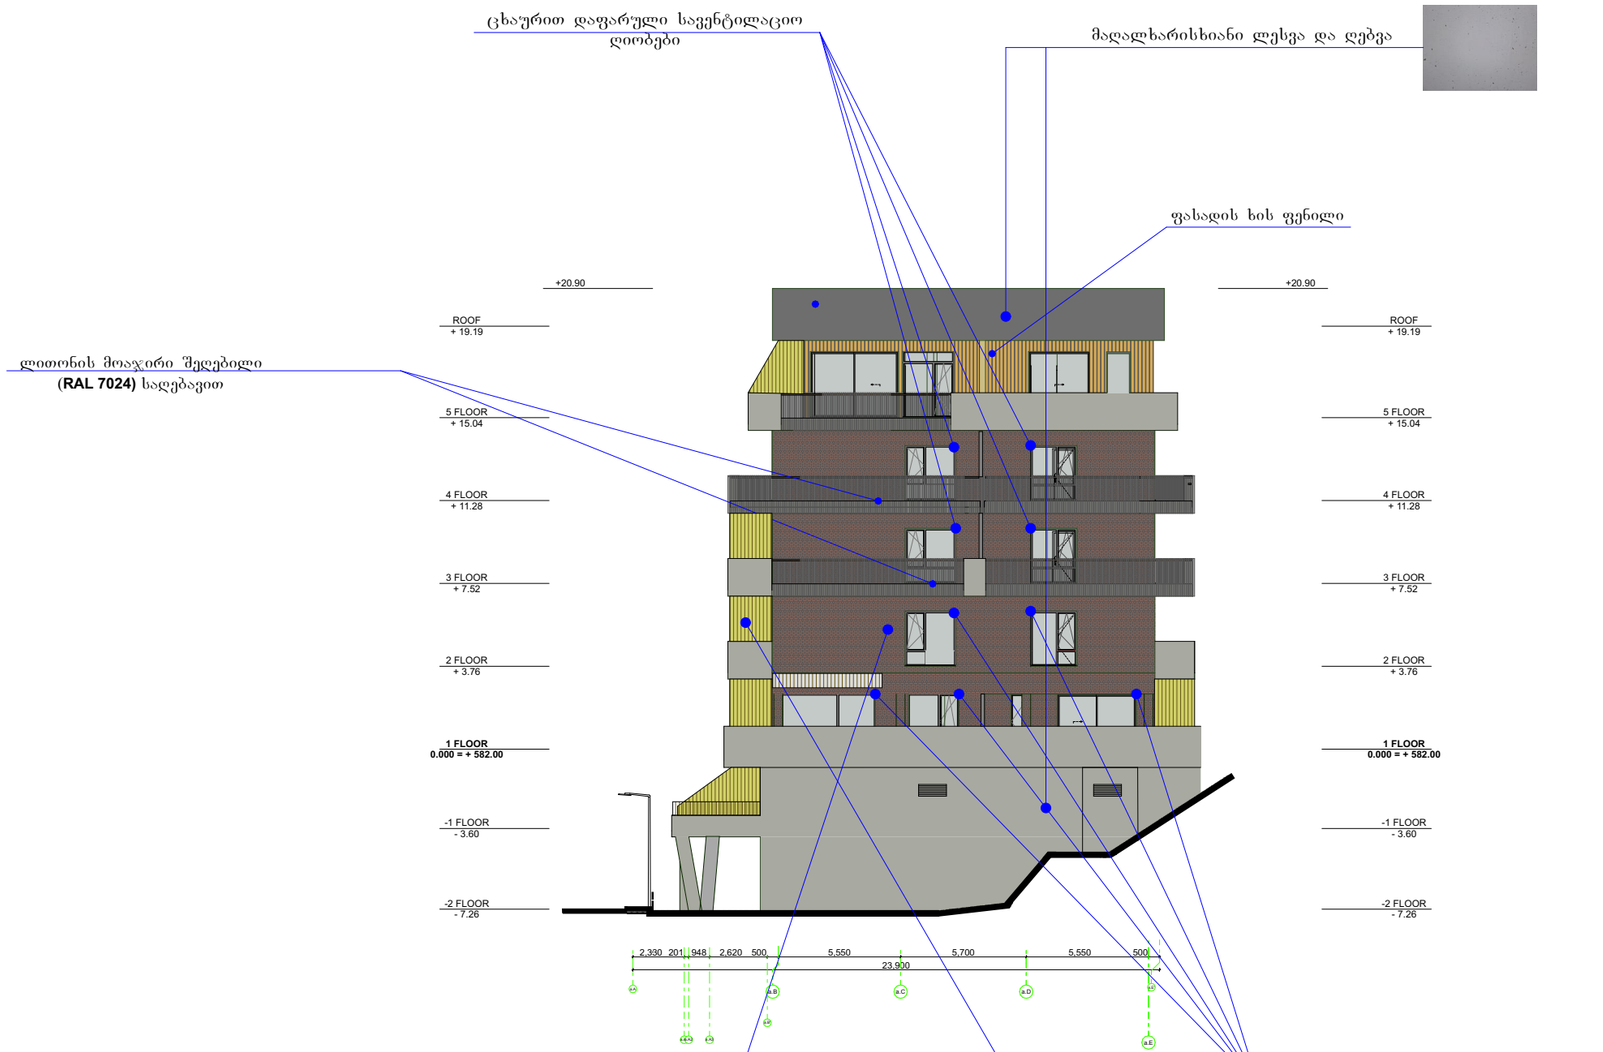

საპროექტო ორგანიზაცია	შპს "SALSATAS" ვილნიუსი, ლიტვა		
თანამფლობა	სახელი, გვარი	ხელმოწერა	თარიღი
არქიტექტორი	რ. ციკანავიჩუს		16/06/2020
არქიტექტორი	რ. კოკაუსკოტე		
დამკვეთი: შპს "ბალტიკ ინვესტმენტ გრუპი"			

მრავალსართულიანი საცხოვრებელი კომპლექსი ქ. თბილისში, შატბერაშვილის და ქვანიას ქუჩის მიმდებარედ ს.კ. 01.14.12.003.130

ფასადი aA-aE' მ.1:200

ფურც/რაოდ	
1	
სტადია	

ფასადი a**E**-a**A'** მ.1:200

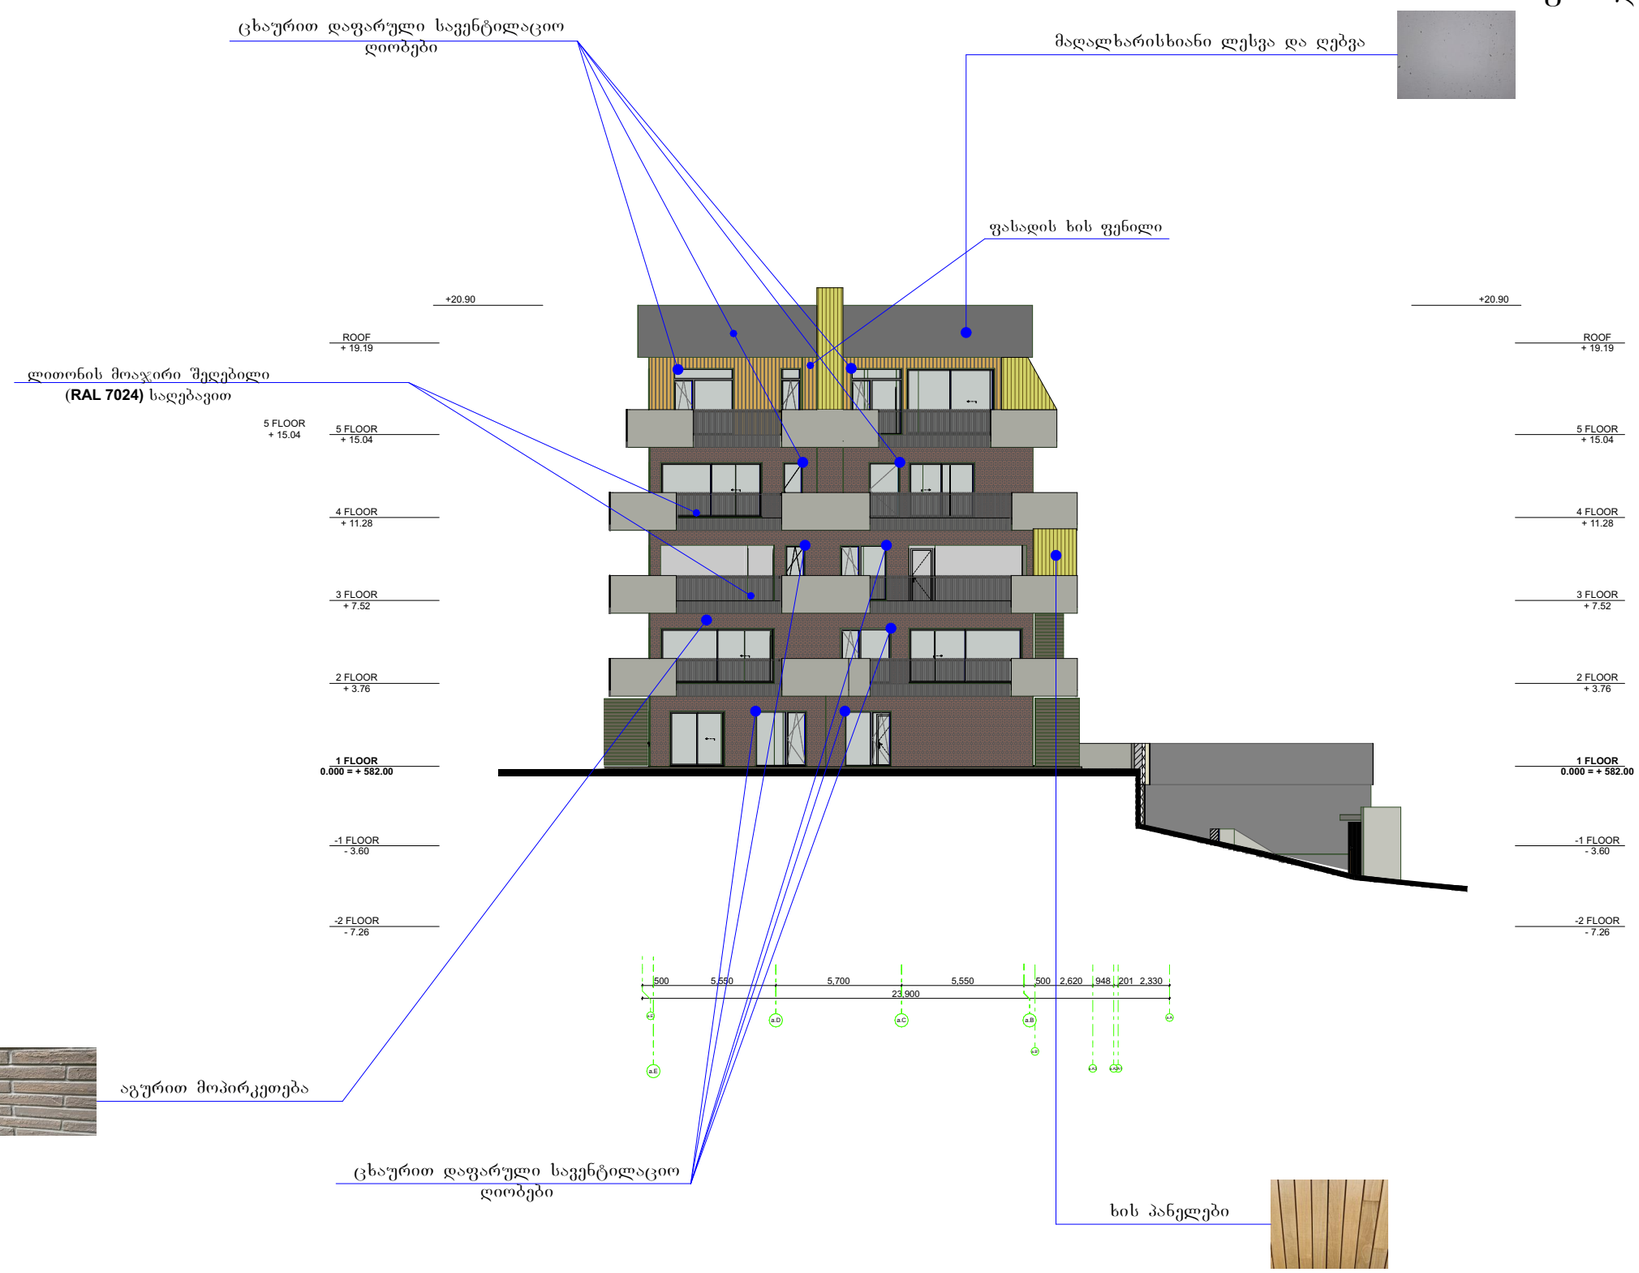

საპროექტო ორგანიზაცია R2 ARCHITECTURE შპს "SALSATAS" ვილნიუსი, ლიტვა			
თანამდებობა	სახელი, გვარი	ხელმოწერა	თარიღი
არქიტექტორი	რ. ციკანავიუს		16/06/2020
არქიტექტორი	რ. კოჯიუსკაიტე		
დამკვეთი: შპს "ბალტიკ ინვესტმენტ გრუპი"			

მრავალსართულიანი საცხოვრებელი კომპლექსი ქ. თბილისში, შატბერაშვილის და ჟვანიას ქუჩის მიმდებარედ ს.კ. 01.14.12.003.130

ფასადი a10'-a4' მ.1:200

ფურც/რაოდ
1
სტადია

ფასადი c**16**-b1 მ.1:200



ხის პანელები

ცხაურით დაფარული სავენტილაციო ღიობები

ცხაურით დაფარული სავენტილაციო ღიობები

ცხაურით დაფარული სავენტილაციო ღიობები

ბლოკი **B**

ბლოკი **C**

+33.90

+ 27.36

ROOF
+ 29.37

6 FLOOR
+ 21.46

7 FLOOR
+ 24.92

6 FLOOR
+ 21.18

5 FLOOR
+ 17.70

5 FLOOR
+ 17.62

4 FLOOR
+ 14.12

4 FLOOR
+ 14.06

3 FLOOR
+ 10.54

3 FLOOR
+ 10.50

2 FLOOR
+ 6.96

2 FLOOR
+ 6.94

1 FLOOR
+ 3.38

1 FLOOR
+ 3.38

0 FLOOR
0.000 = + 582.00

95,038

0 FLOOR
0.000 = + 582.00

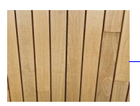

ხის პანელები

მიუნჰენის ლესვა და ღებვა



მაღალხარისხიანი ლესვა და ღებვა



აგურით მოპირკეთება



საპროექტო ორგანიზაცია	R2 ARCHITECTURE	შპს "SALSATAS" ვალერიუსი, ლიტვა	
თანამდებობა	სახელი, გვარი	ხელმოწერა	თარიღი
არქიტექტორი	რ. ცოკანავიუს		29/06/2020
არქიტექტორი	რ. კოჯაუსკაიტე		
დამკვეთი: შპს "ბალტიკ ინვესტმენტ გრუპი"			

მრავალსართულიანი საცხოვრებელი კომპლექსი
ქ. თბილისში, შატბერაშვილის და ჟვანიას ქუჩის
მიმდებარედ ს.კ. 01.14.12.003.130

ფასადი c16-b1 მ.1:200

ფურცლრაოდ	
1	
სტადია	

ფასადი cC-bA **m.1:200**

მაღალხარისხიანი ლესვა და ღებვა

ცხაურით დაფარული სავენტილაციო ღიობები

ცხაურით დაფარული სავენტილაციო ღიობები

ბლოკი **B**

ბლოკი **C**

+33.90

+30.27

+ 27.36

+ 23.79

+ 23.00

7 FLOOR
+ 24.92

6 FLOOR
+ 21.46

6 FLOOR
+ 21.18

5 FLOOR
+ 17.70

5 FLOOR
+ 17.62

4 FLOOR
+ 14.12

4 FLOOR
+ 14.06

3 FLOOR
+ 10.58

3 FLOOR
+ 10.50

+ 6.96

2 FLOOR
+ 6.94

1 FLOOR
+ 3.38

1 FLOOR
+ 3.38

0 FLOOR

0 FLOOR
0.000 = + 582.00

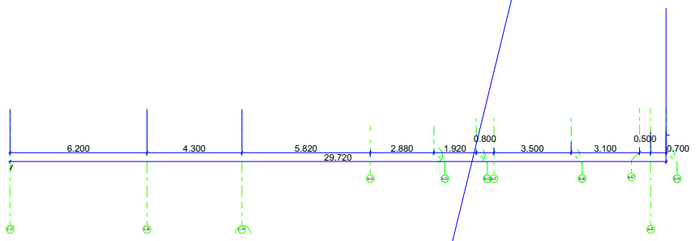

აგურით მოპირკეთება



ხის პანელები



საპროექტო ორგანიზაცია		Sps "SALSATAS" vilniusi, litva	
თანაავტორი	ხანძრ. გვარი	ხელმოწერა	თარიღი
არქიტექტორი	რ. ციკანავიჩუს		30/06/2020
არქიტექტორი	რ. კოჯაშაკოტე		
დამკვეთი: შპს "პალტია ინვესტიციჭ პრუპე"			

მრავალსართულიანი საცხოვრებელი კომპლექსი
ქ. თბილისში, შატბერაშვილის და ქვანაის ქუჩის მიმდებარედ ს.კ. 01.14.12.003.130

ფასადი cC-b მ.1:200

ფურც/არიდ
1
სტადია

ფასადი b1-c16 **m.1:200**

ცხაურით დაფარული სავენტილაციო ღიობები

მაღალხარისხიანი ლესვა და ღებვა

ცხაურით დაფარული სავენტილაციო ღიობები

ბლოკი **B**

ფასადის პანელი

ცხაურით დაფარული სავენტილაციო ღიობები

ლითონის მოაჯირი შელებილი (**RAL 7024**) საღებავით

ბლოკი **C**

ცხაურით დაფარული სავენტილაციო ღიობები

აგურის ფილა **eldhous R693RF14**

ბლოკი **D**

ცხაურით დაფარული სავენტილაციო ღიობები

+33.90

+27.36

ROOF + 29.37

7 FLOOR + 24.92

6 FLOOR + 21.18

5 FLOOR + 17.62

4 FLOOR + 14.08

3 FLOOR + 10.50

2 FLOOR + 6.94

1 FLOOR + 3.38

0 FLOOR 0.000 = + 582.00

6 FLOOR + 21.46

5 FLOOR + 17.70

4 FLOOR + 14.12

3 FLOOR + 10.54

2 FLOOR + 6.96

1 FLOOR + 3.38

0 FLOOR 000 = + 582.00

ცხაურით დაფარული სავენტილაციო ღიობები

ცხაურით დაფარული სავენტილაციო ღიობები

ცხაურით დაფარული სავენტილაციო ღიობები

4.500 6.570 6.250 6.876 1.342 3.808 2.442 4.675 3.000 5.450 6.250 3.050 0.550 6.250 4.675 3.000 5.250 6.250 3.600 6.250 5.000

95.038

6 250 4 675 3 000 5 450 6 250 3 050 550 6 250 4 675 3 000 5 250 6 250 3 600 6 250 5 000

ხის პანელები

ცხაურით დაფარული სავენტილაციო ღიობები

აგურით მოპირკეთება

მაღალხარისხიანი ლესვა და ღებვა

საპროექტო ორგანიზაცია		Sps "SALSATAS" vilniusi, litva	
თანამდებობა	სახელი, გვარი	ხელმოწერა	თარიღი
არქიტექტორი	რ. ციკანავიჩუს		30/06/2020
არქიტექტორი	რ. კიჯაუსკაიტე		
დამკვეთი: შპს "ბალტიკ ინვესტმენტ ბრუპი"			

მრავალართულიანი საცხოვრებელი კომპლექსი ქ. ბათილისში, შატბერაშვილის და ჭანიას ქუჩის მიმდებარედ ს.კ. 01.14.12.003.130

ფასადი b1-c16 მ.1:200

ფურცელი/რაოდ.
1
სტადია

ფასადი b1-c16 მ.1:200

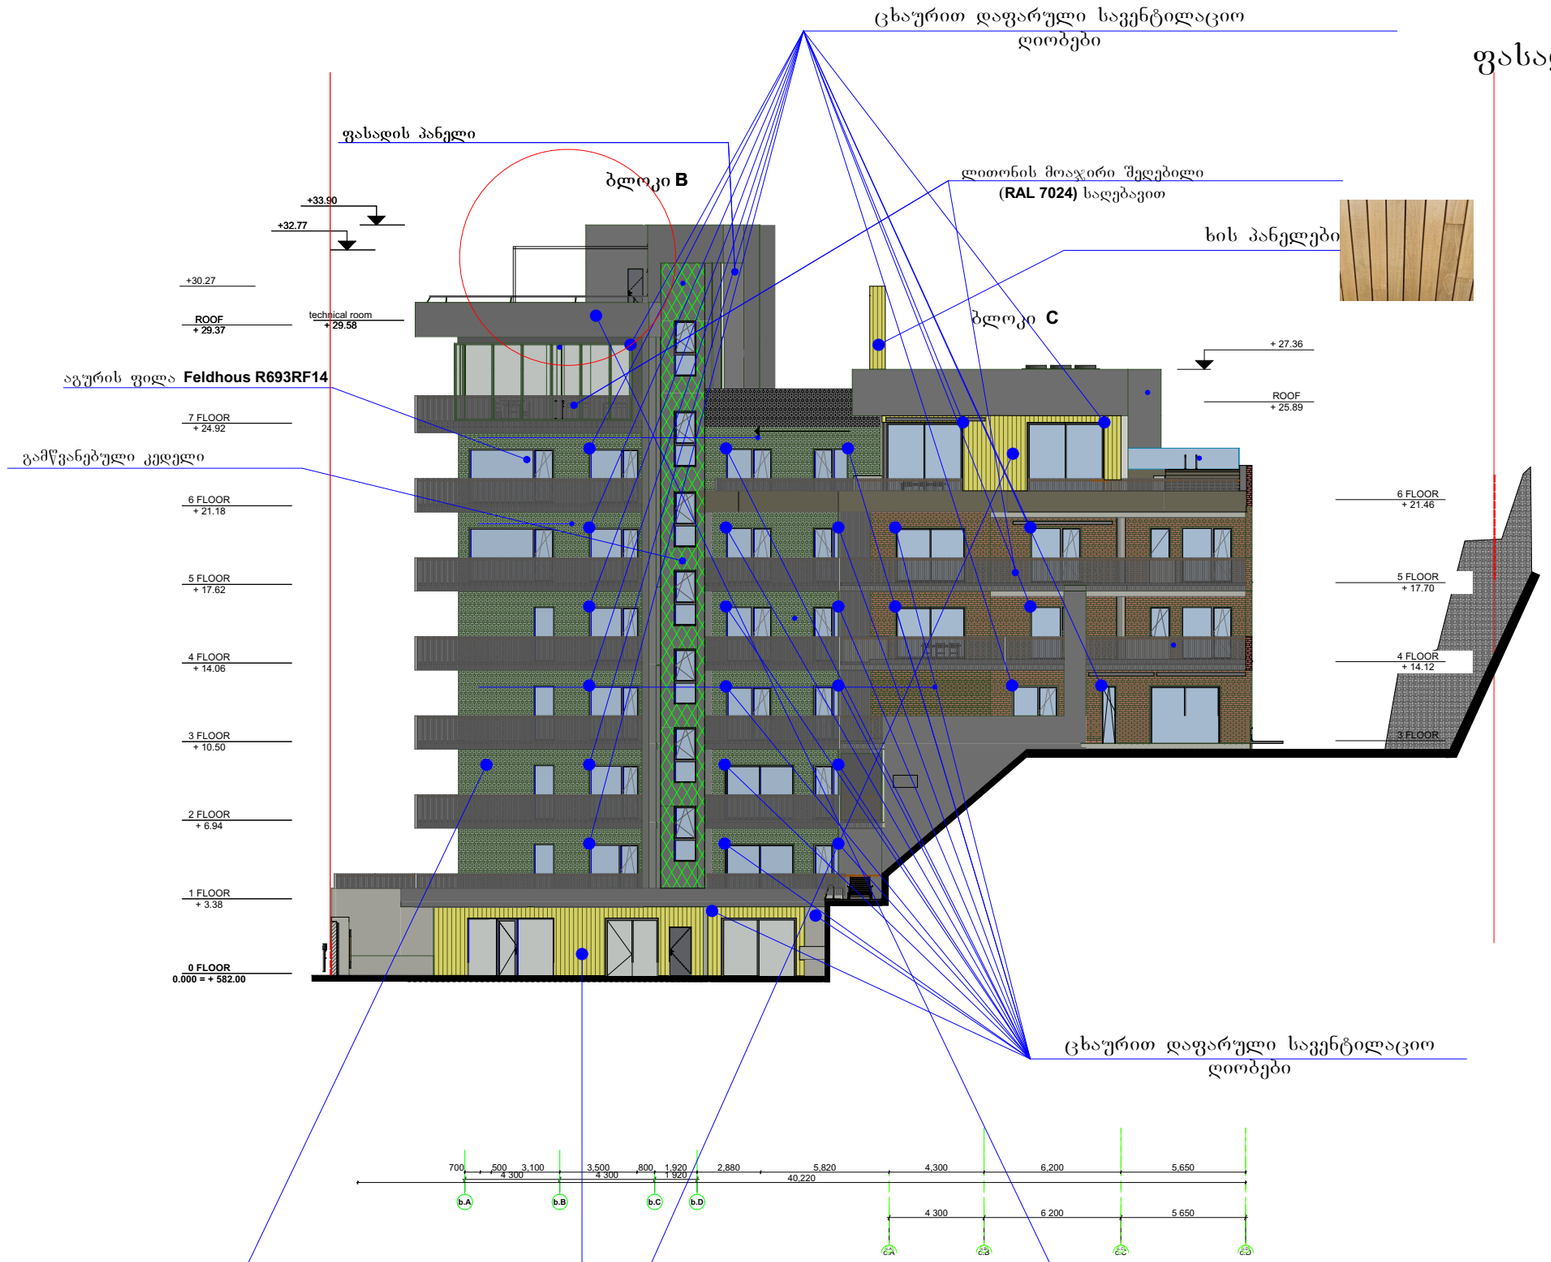

საპროექტო ორგანიზაცია	შპს "SALSATAS" ვედნიური, ლიცენზია		
თანამდებობა	სახელი, გვარი	ხელმოწერა	თარიღი
არქიტექტორი	რ. ციკანავიჩუს		29/06/2020
არქიტექტორი	რ. კოკაიასკაიტე		
დამკვეთი: შპს "ბალტიკ ინვესტმენტ გრუპი"			

მრავალსართულიანი საცხოვრებელი კომპლექსი ქ. თბილისში, შატბერაშვილის და ვეკუას ქუჩის მიმდებარედ ს.კ. 01.14.12.003.130

ფასადი b1-c16 მ.1:200

ფურც./რაოდ.
1
სტადია