

ჭრილი 1-1

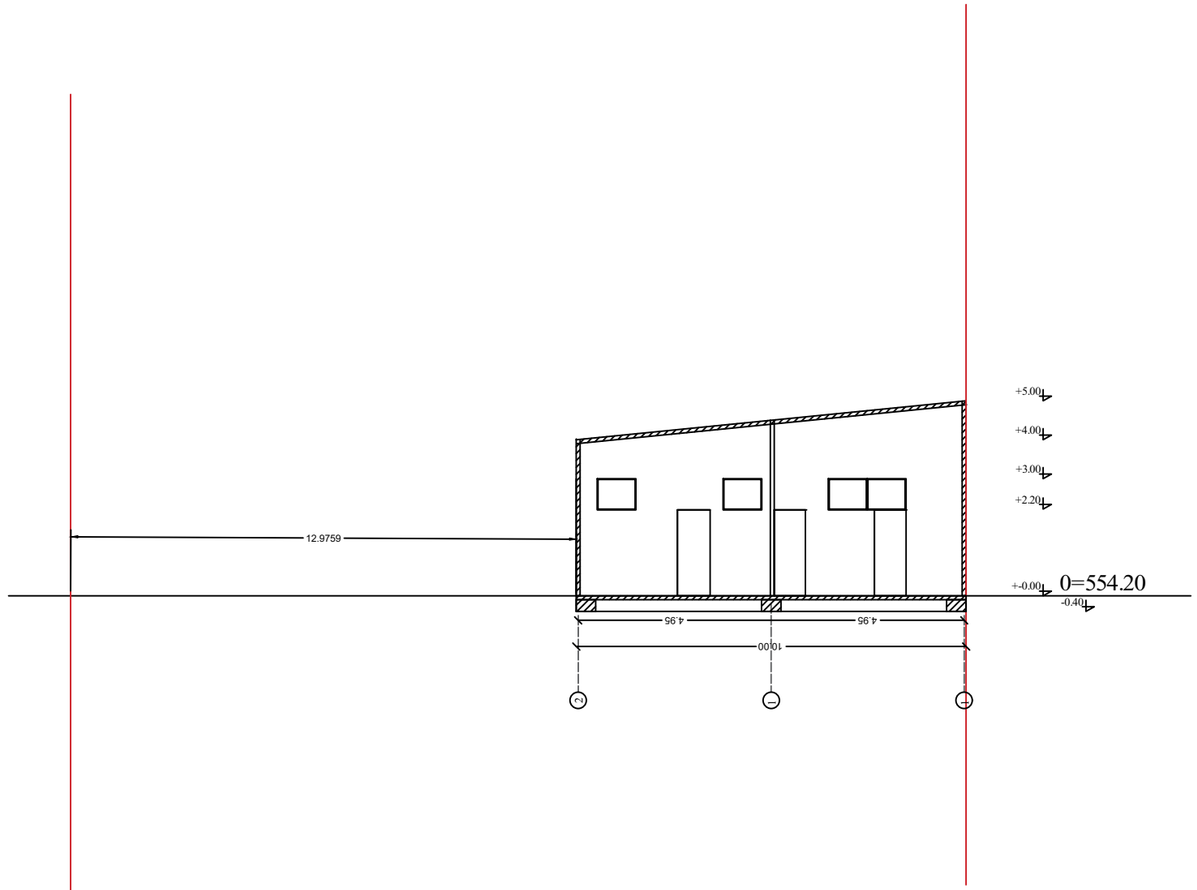

შპს პირველწყარო ტელ: 555139787 მის. შარტავას 14ა	საწყობის არქიტექტურული პროექტი	ფურცელი	დამკვეთი :
დირექტორი: ვ.ბაი			
პროექტის ავტორი : ვ.ბაი			
კონსტრუქტორი : დ.იმერლიშვილი			2024 წელი

ჭრილი 2-2

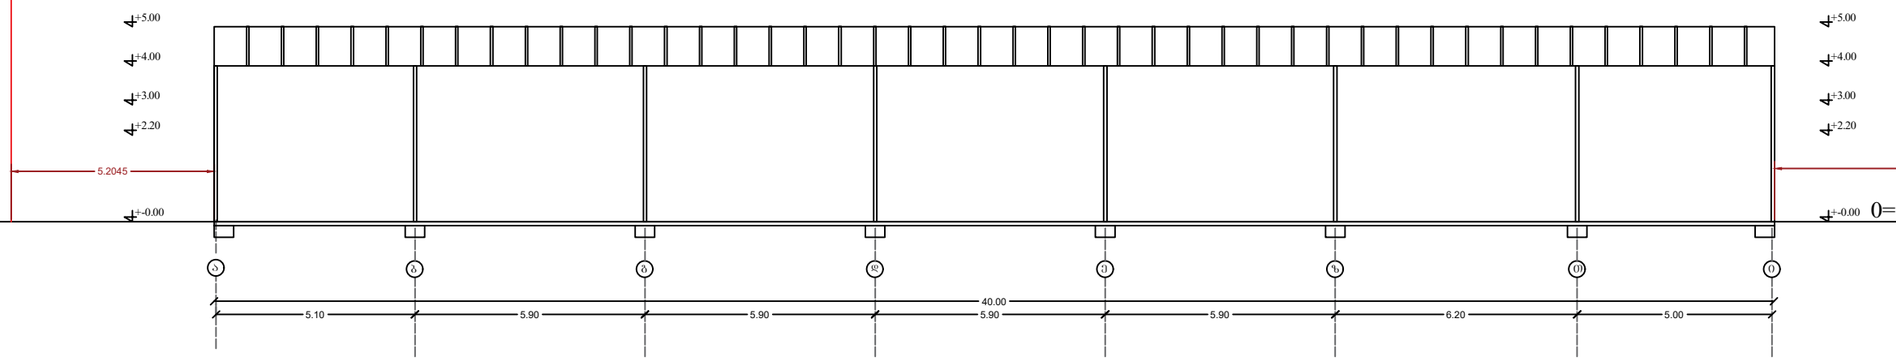

რეგულირების ხაზი შენის ეზოებით

შპს პირველწყარო ტელ: 555139787 მის. შარტავას 14ა	საწყობის არქიტექტურული პროექტი	ფურცელი	დამკვეთი :
დირექტორი: ვ.ბაი			
პროექტის ავტორი : ვ.ბაი			
კონსტრუქტორი : დ.იმერლიშვილი			2024 წელი