


ფასადი გ-ა ღერძებში
მ. 1:100

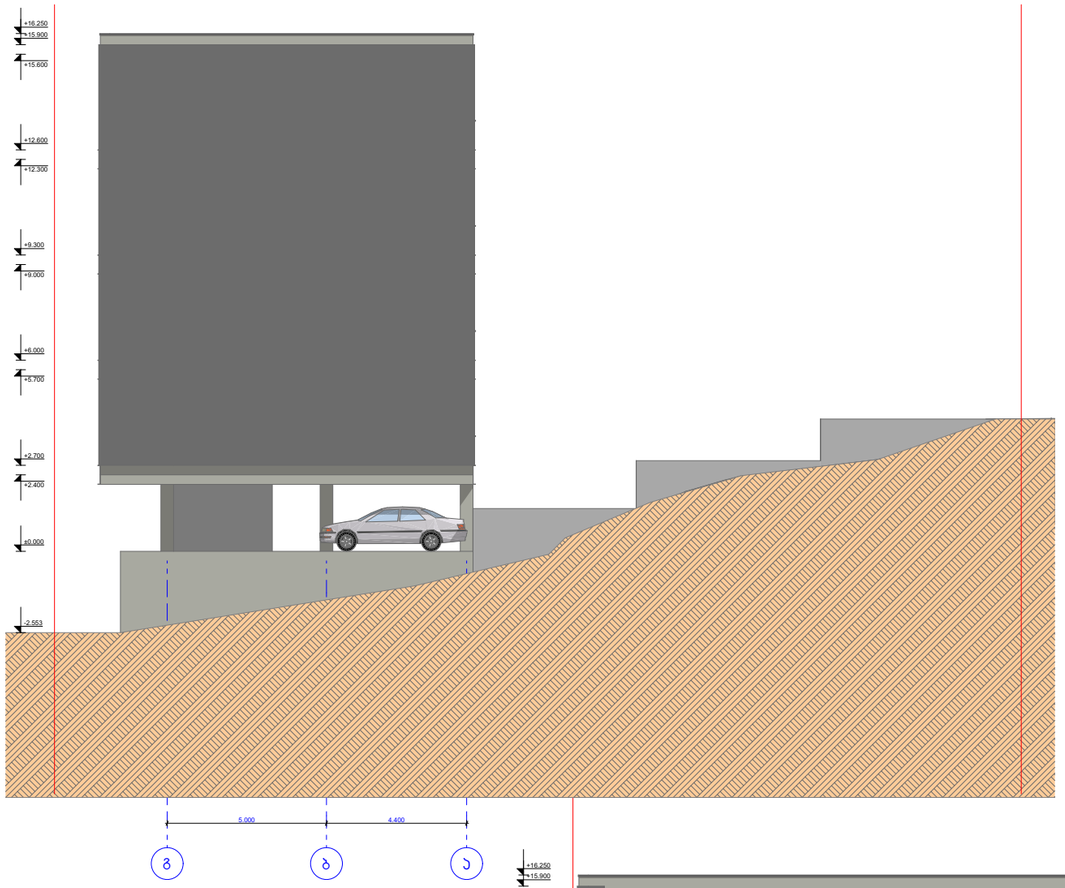

ფასადი 1-12 ღერძებში
მ. 1:100

ფასადი ა-გ ღერძებში
მ. 1:100

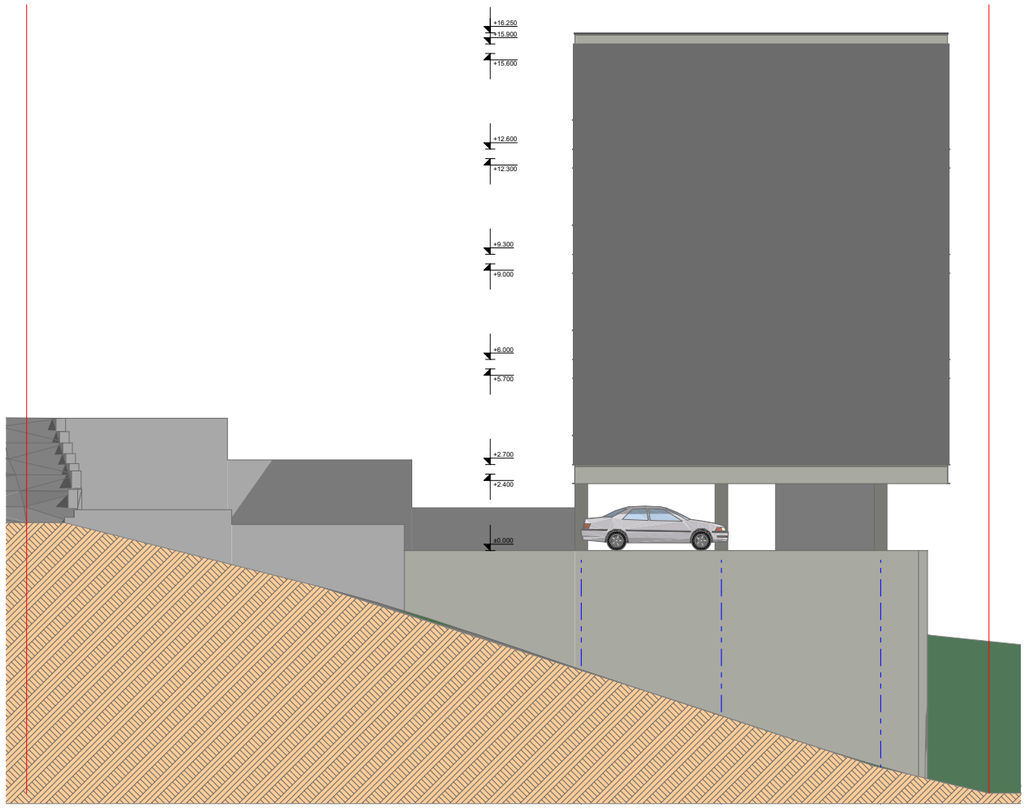

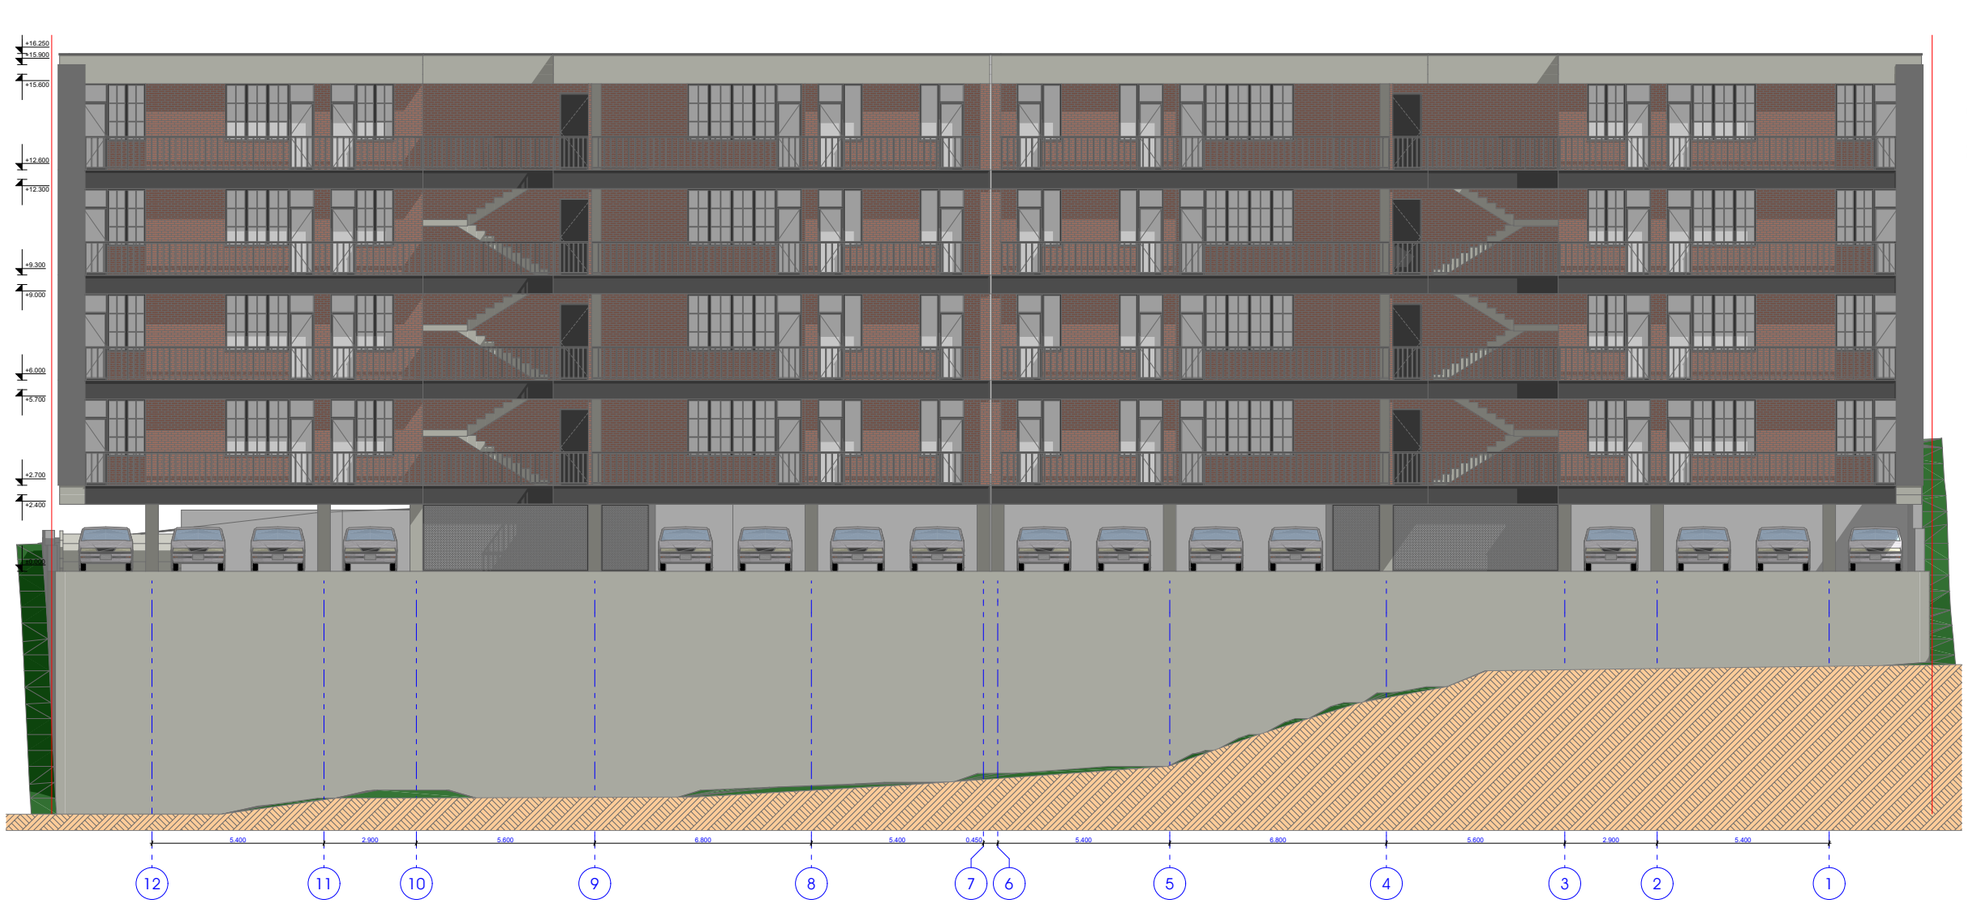

ფასადი 12-1 ღერძებში
მ. 1:100