
არსებული I სართულის გეგმა

მომიჯნავე შენობა

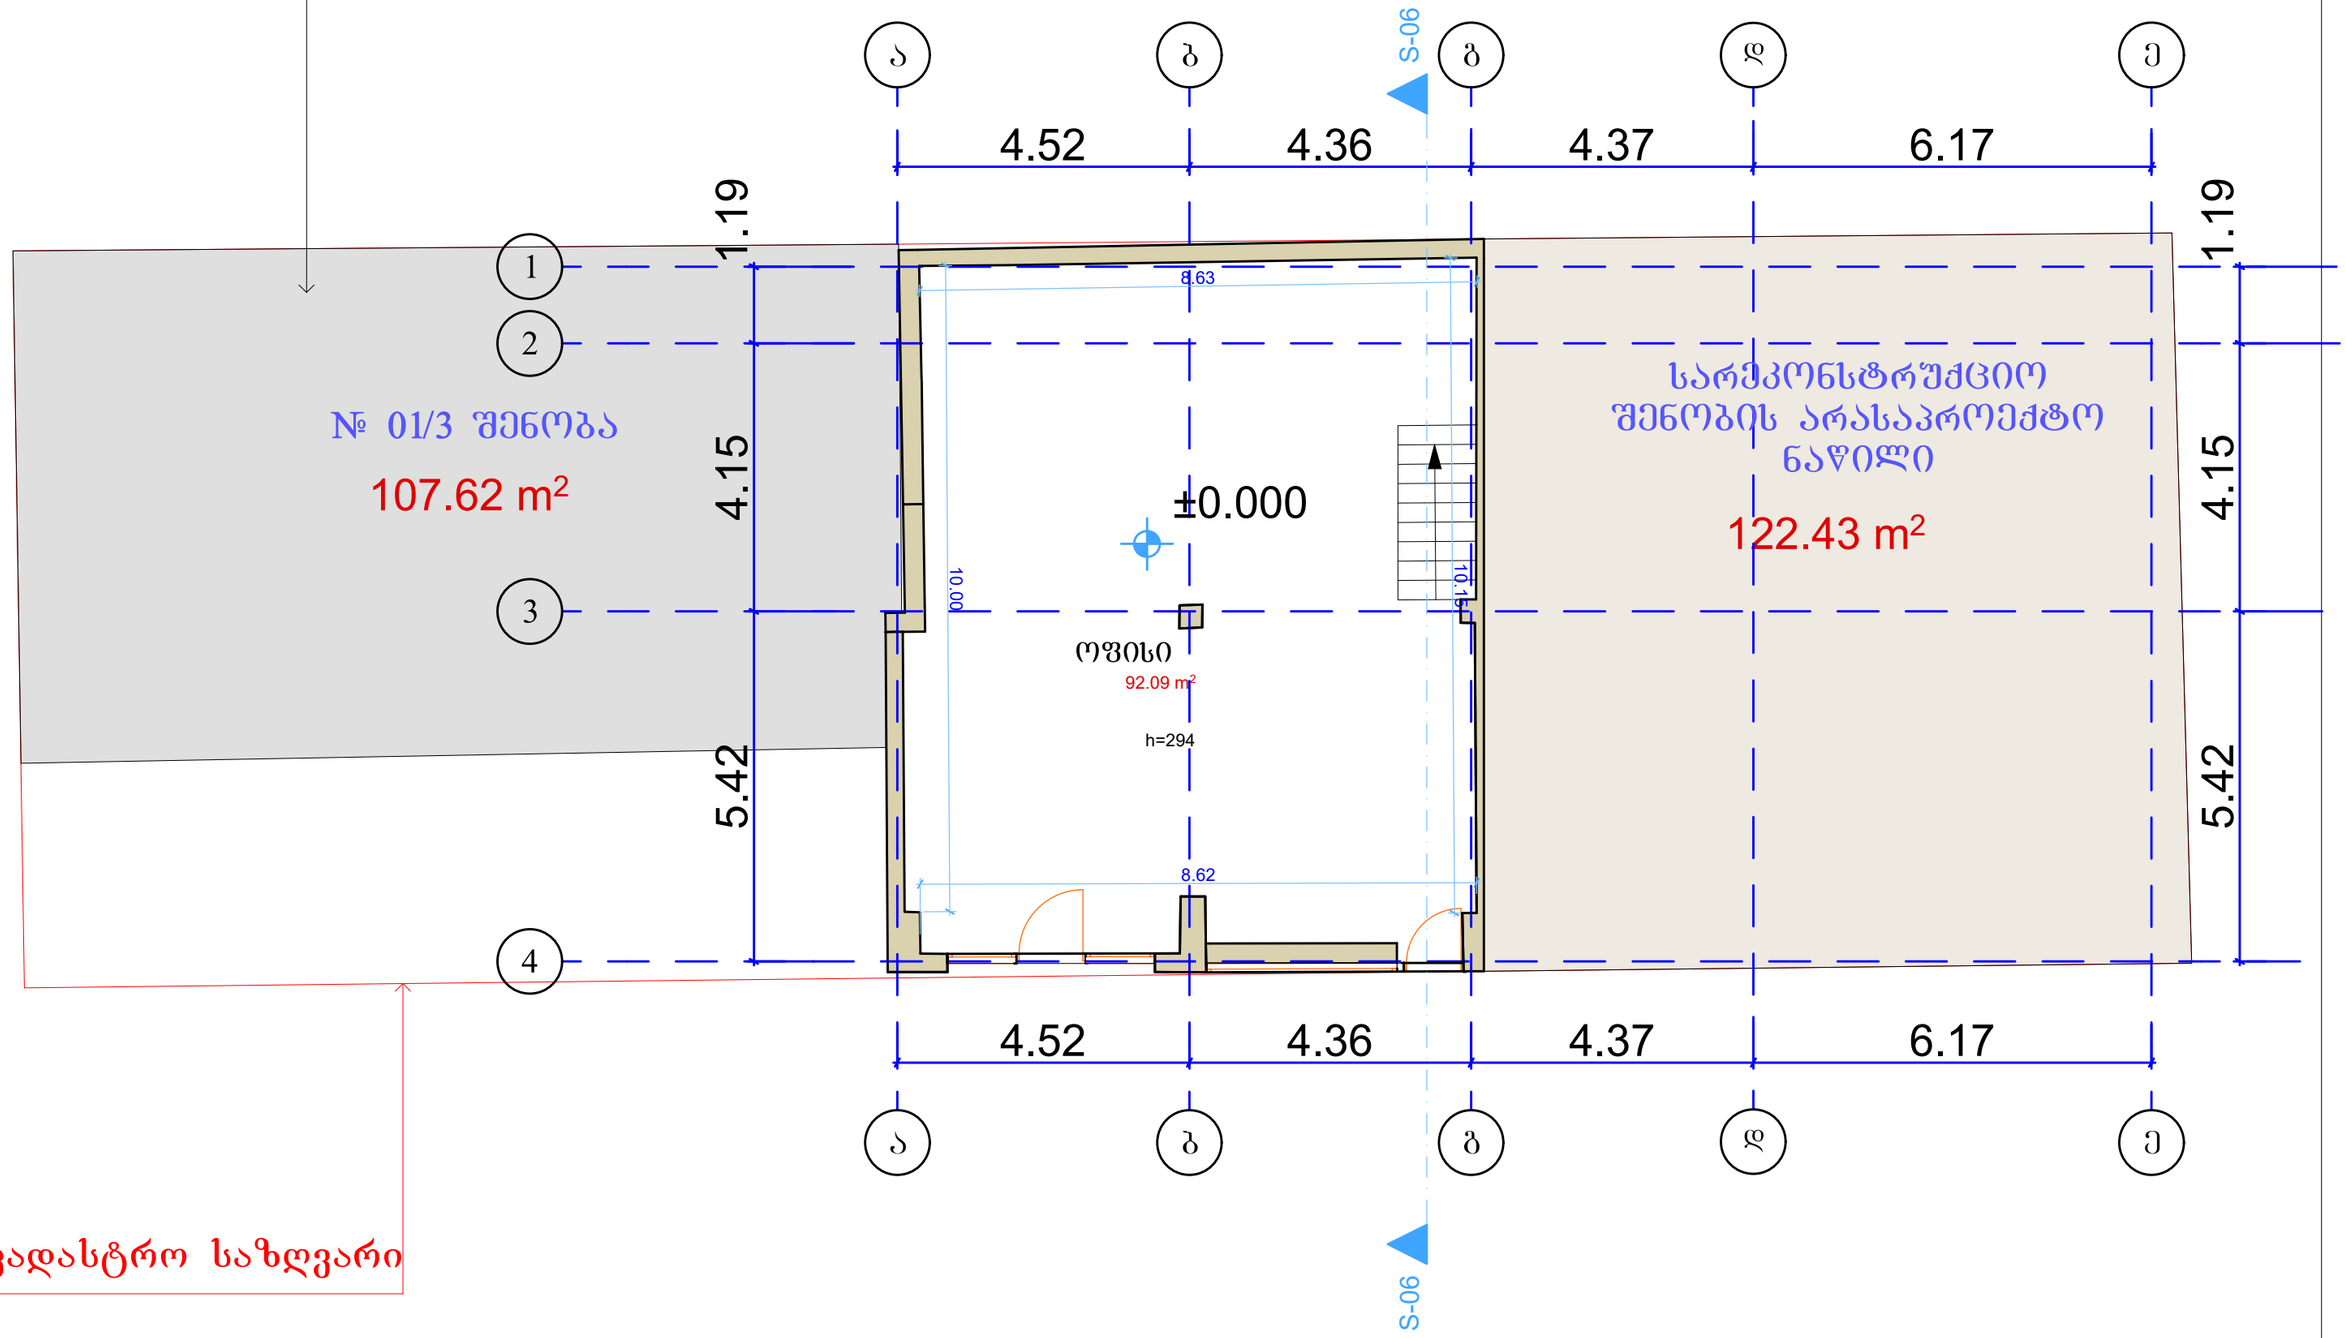

საკადასტრო საზღვარი

არქიტექტორები				
დირექტორი		ნ. წარცხალაძე		შურც.№
პრ. მთ. არქ.		ნ. წარცხალაძე		შურცლ.
				მ. 1:100

არსებული II სართულის გეგმა

მომიჯნავე შენობა

№ 01/3 შენობა

107.62 m²

საკადასტრო საზღვარი

ა ბ გ დ ე

1 2 3 4

4.52 4.36 4.37 6.17

1.19 4.15 5.42

S-07

4.33 4.03 9.98

3.79 3.86

4.53 5.20

4.07 4.02 4.01 5.70

h=294

h_{rig}=269

198.76 m²


ოფისი

+3.14

არქიტექტორები				
დირექტორი		ნ. შარცხალაძე		შურც.№
პრ. მთ. არქ.		ნ. შარცხალაძე		შურცლ.
				მ. 1:100

არსებული გადახურვის გეგმა

მომიჯნავე შენობა

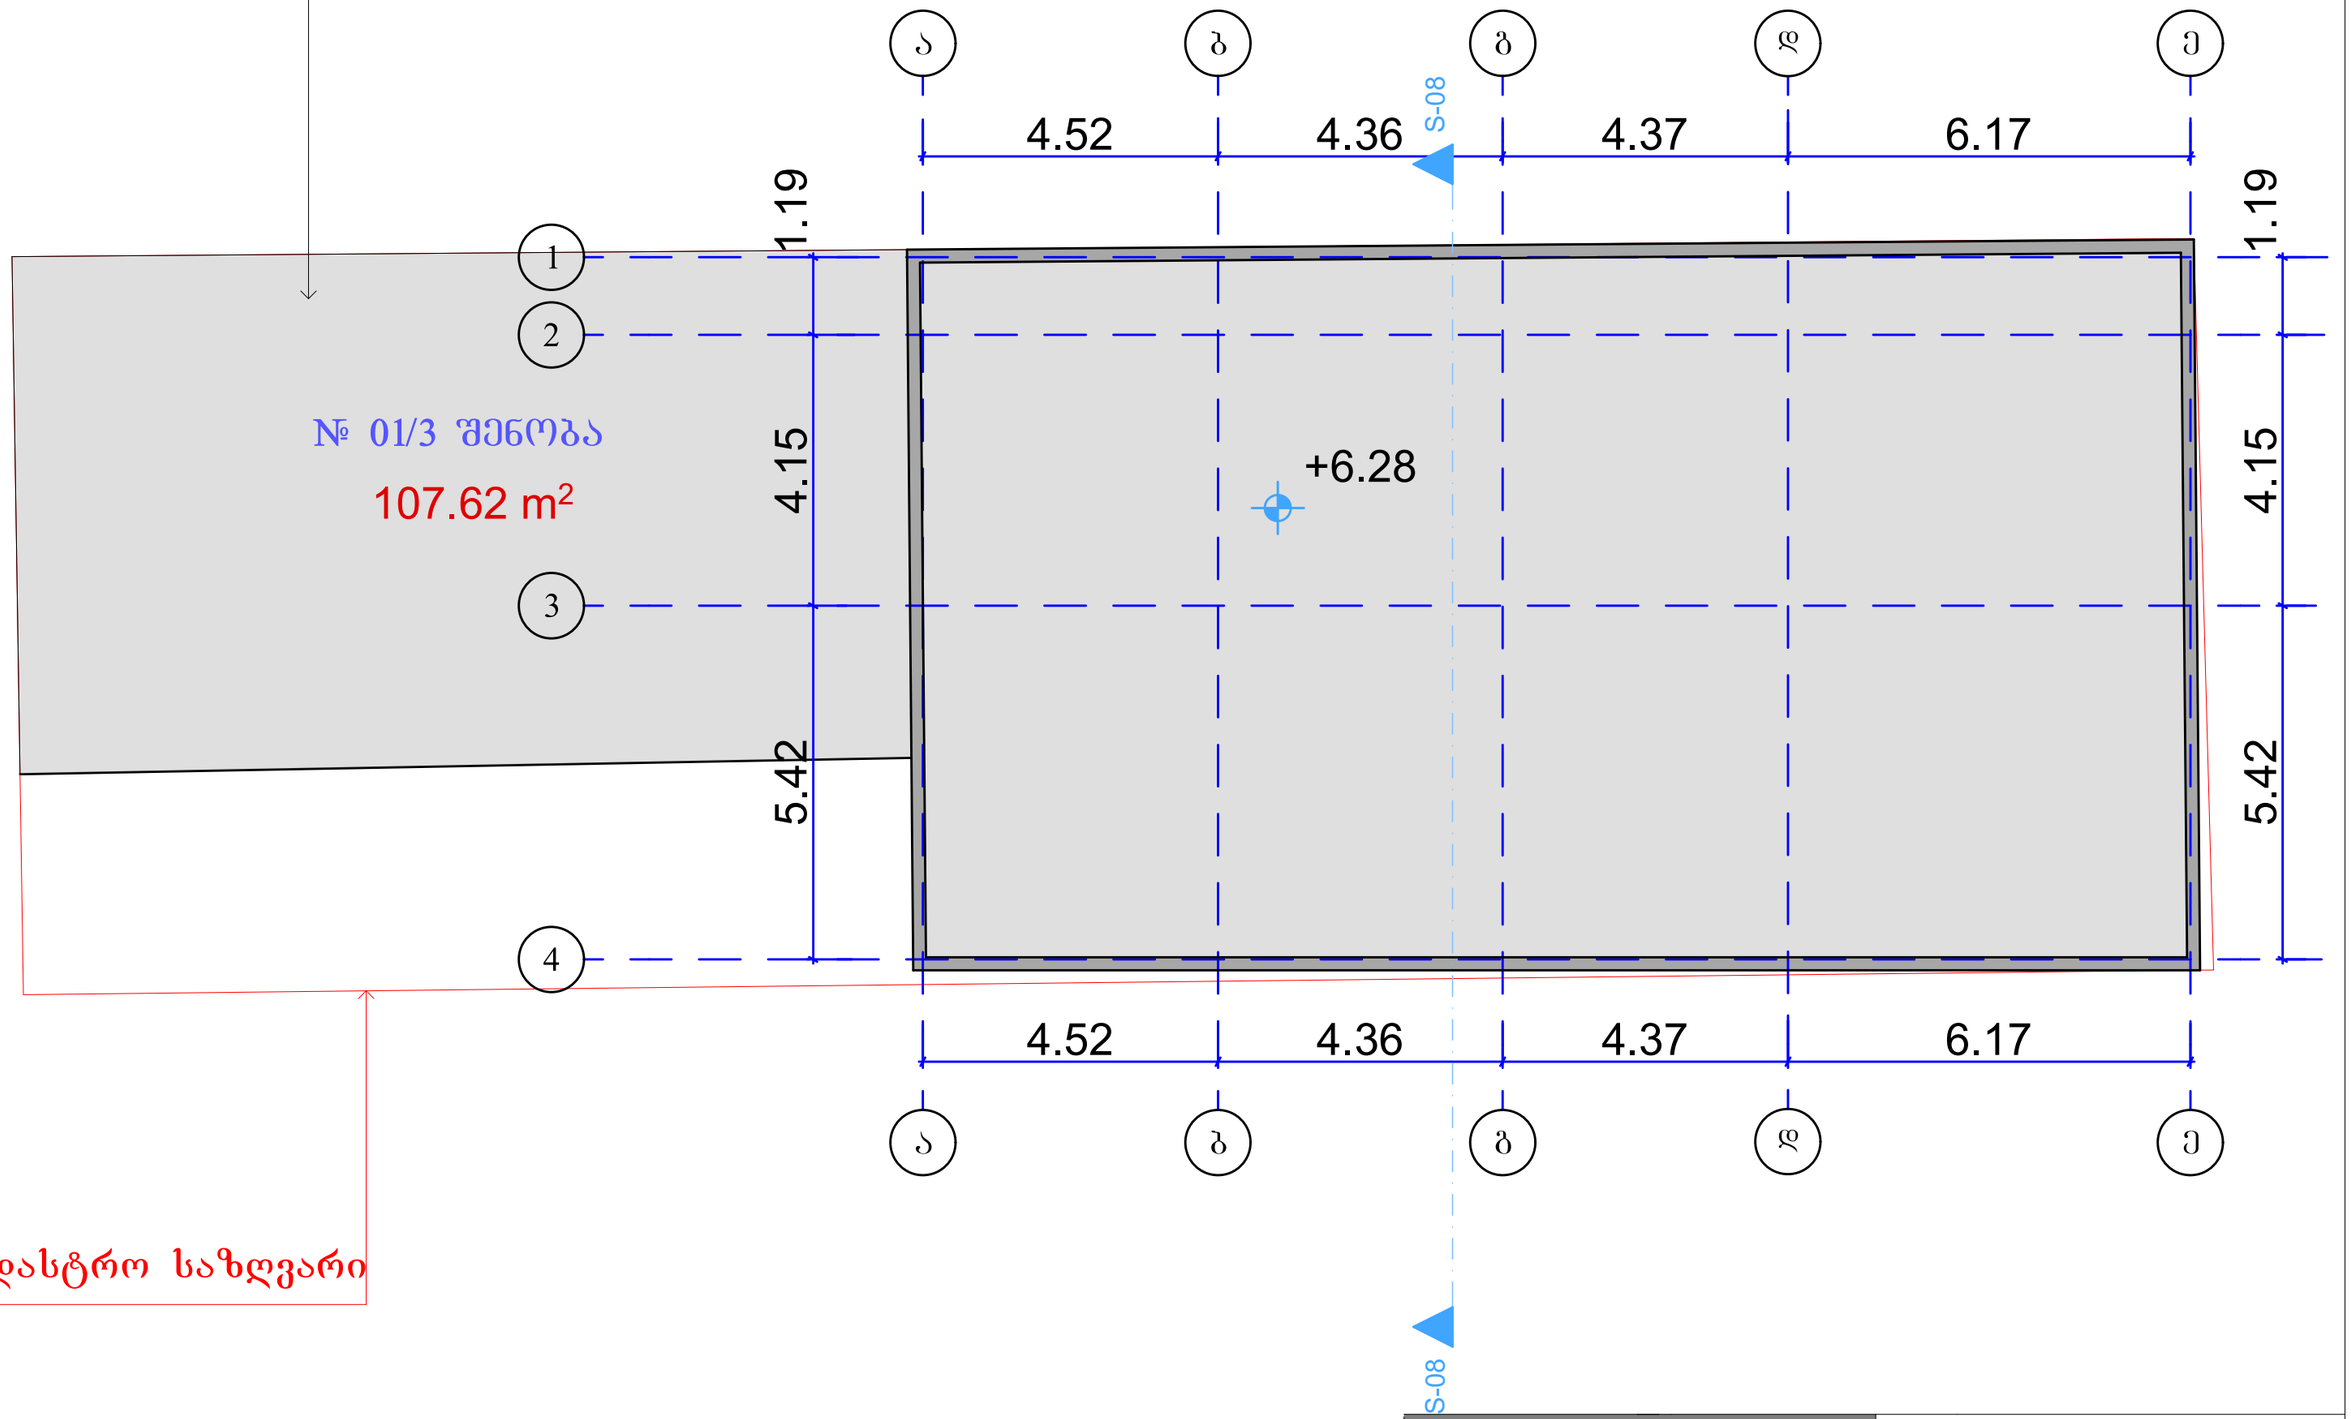


საკადასტრო საზღვარი

არქიტექტორები				
დირექტორი		ნ. წარცხალაძე		შურც.№
პრ. მთ. არქ.		ნ. წარცხალაძე		შურცლ.
				მ. 1:100

საპროექტო I სართულის გეგმა

მომიჯნავე შენობა

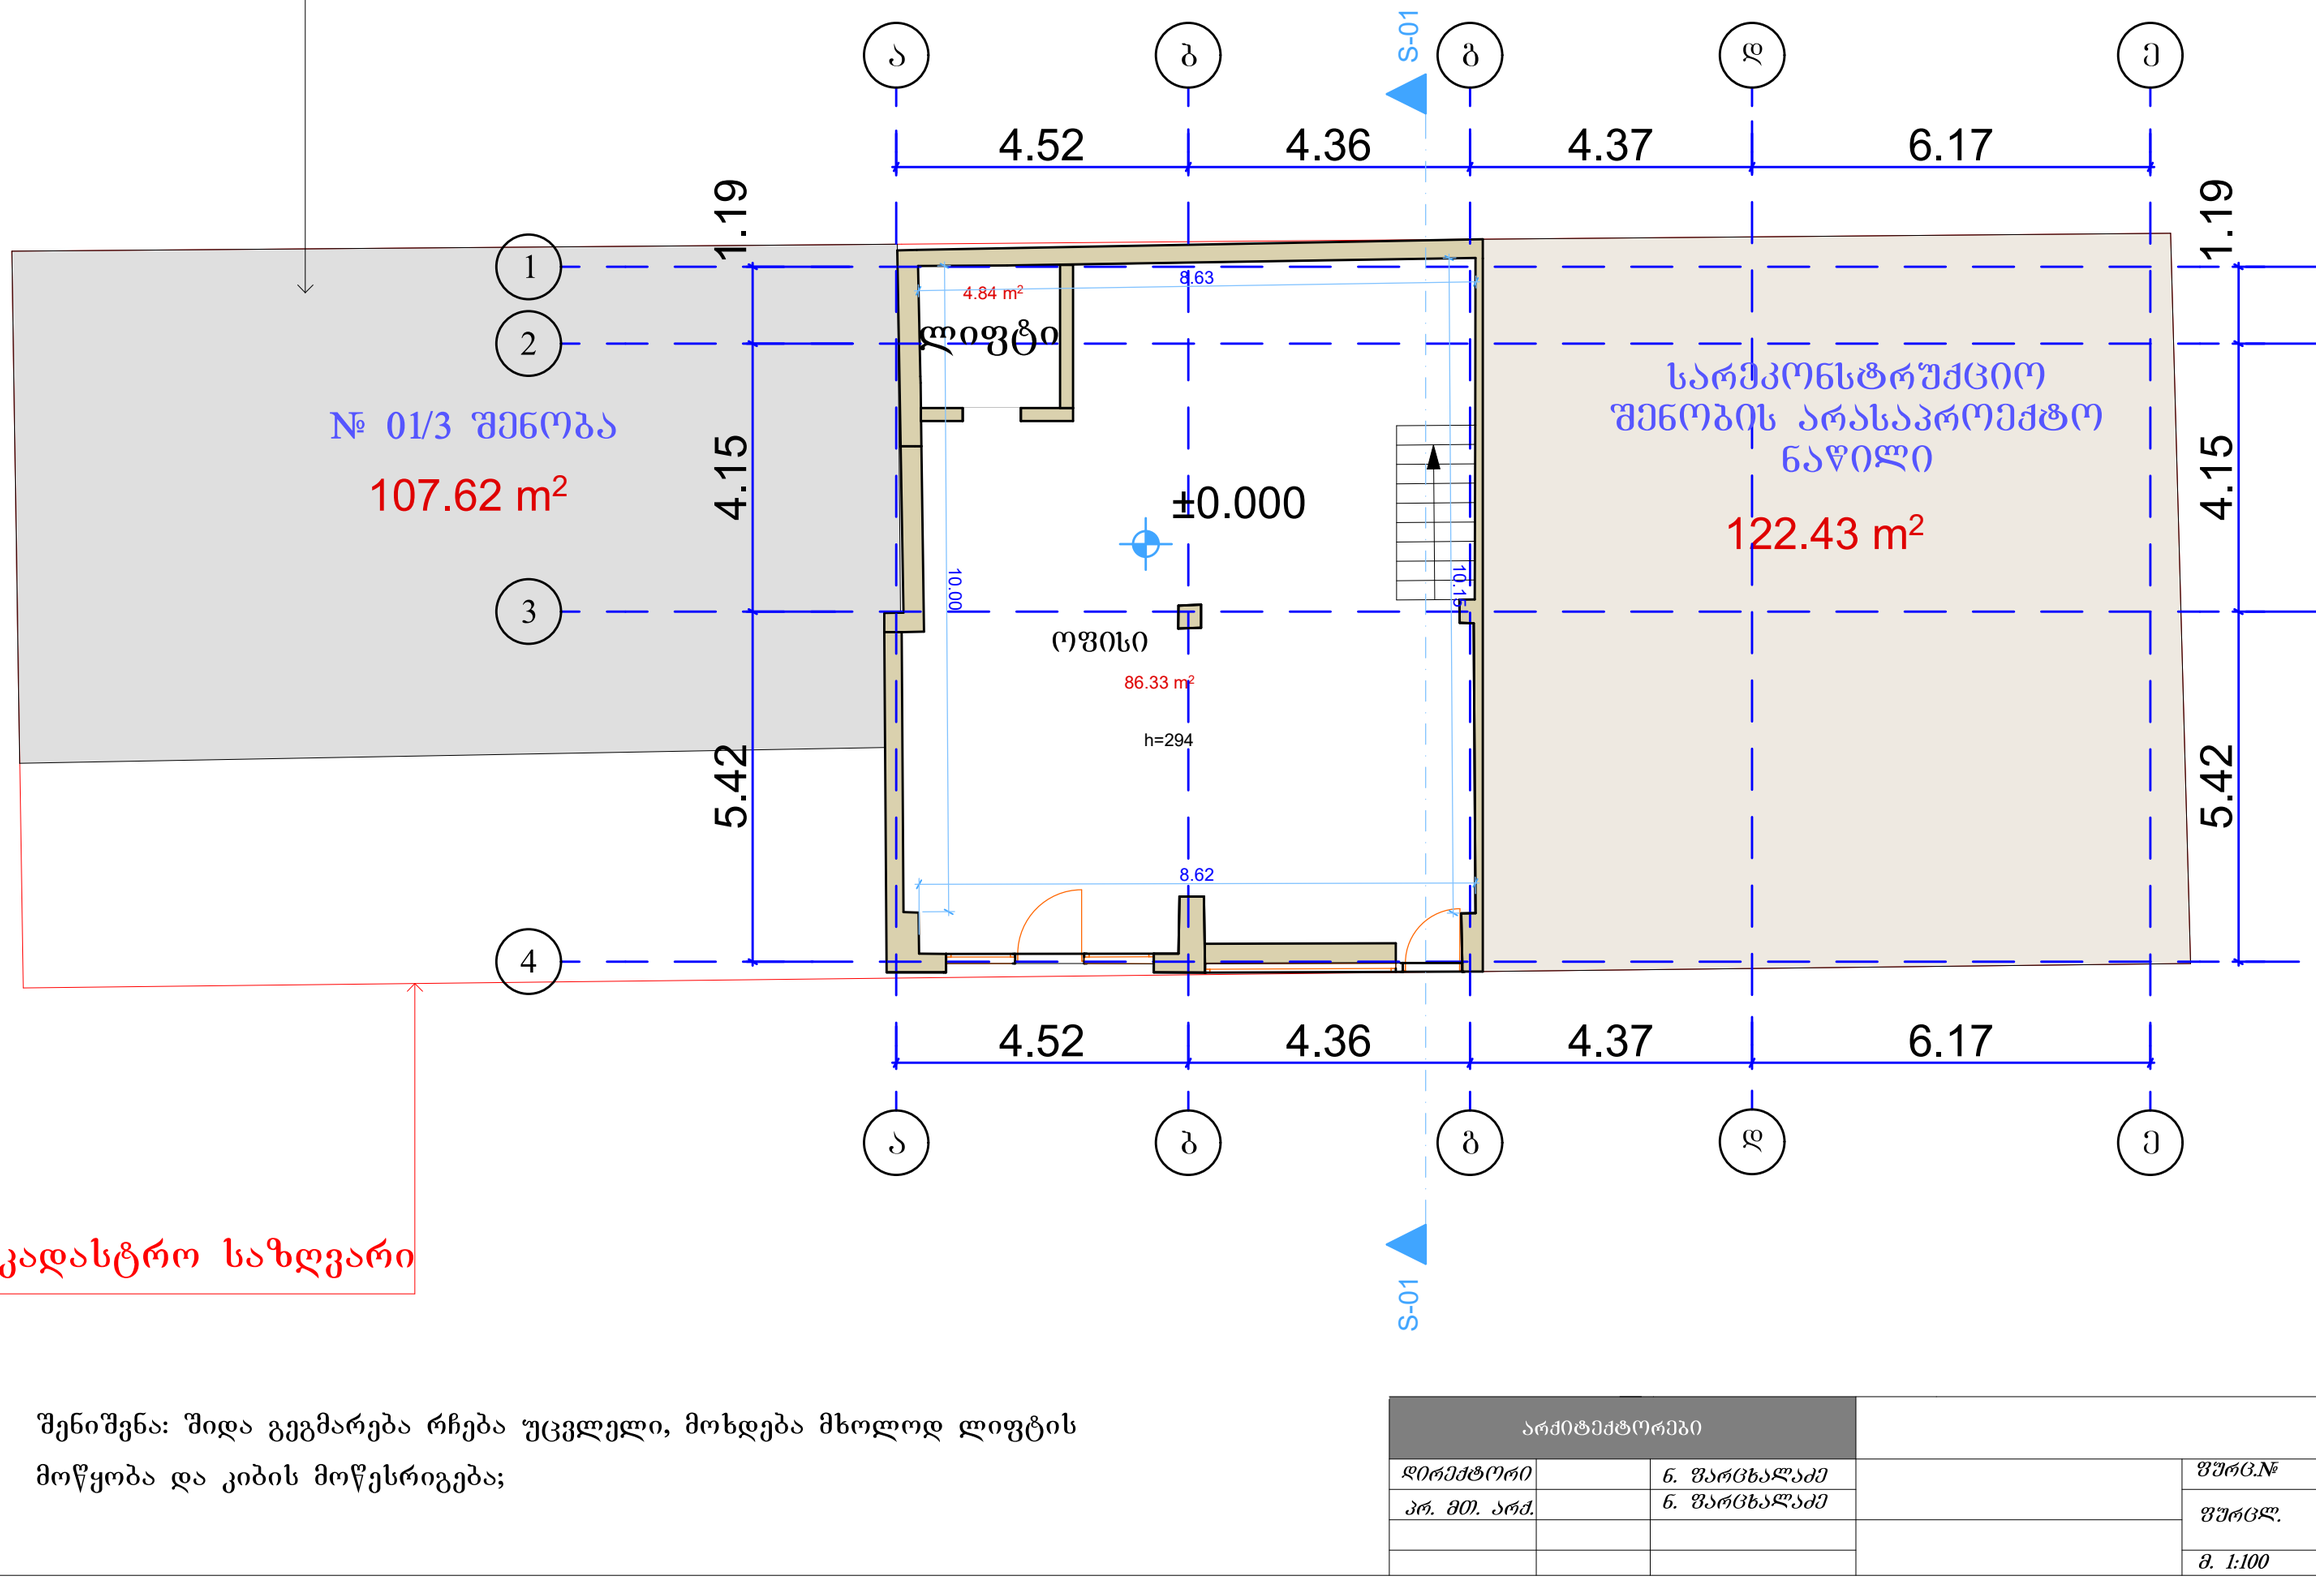


შენიშვნა: შიდა გეგმარება რჩება უცვლელი, მოხდება მხოლოდ ლიფტის მოწყობა და კიბის მოწესრიგება;

არქიტექტორები				
დირექტორი		ნ. წარცხალაძე		შურც.№
პრ. მთ. არქ.		ნ. წარცხალაძე		შურცლ.
				მ. 1:100

საპროექტო II სართულის გეგმა

მომიჯნავე შენობა

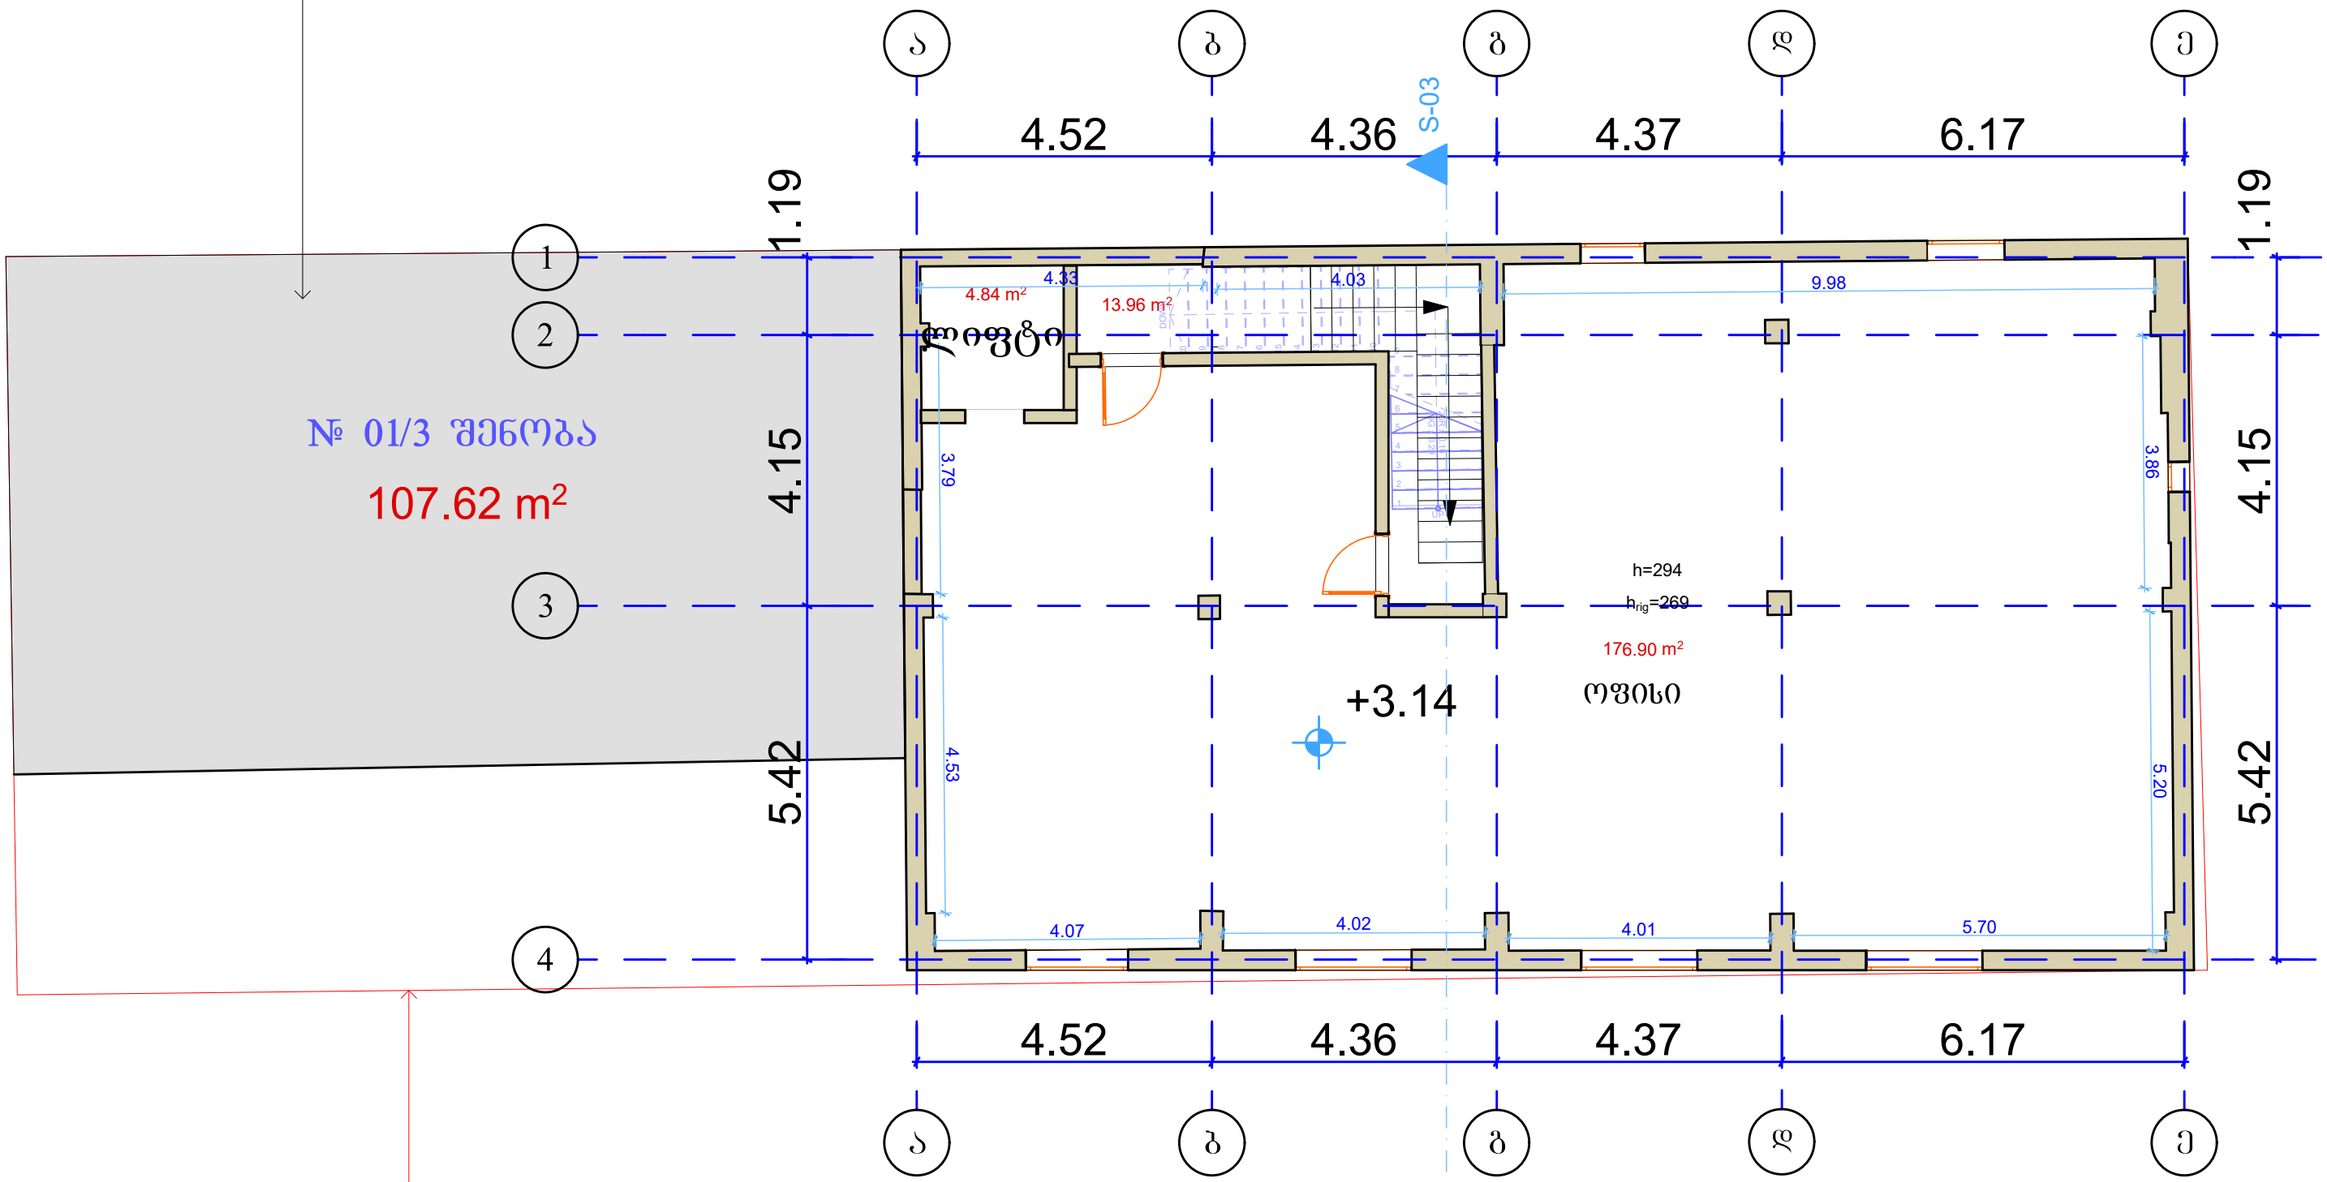


საკადასტრო საზღვარი

შენიშვნა: შიდა გეგმარება რჩება უცვლელი, მოხდება მხოლოდ ლიფტის მოწყობა და კიბის მოწესრიგება; ასევე სახურავი სართულზე ლიფტის და კიბის ასვლა სახურავის მოვლა-პატრონობისთვის.

არქიტექტორები				
დირექტორი		ნ. წარცხალაძე		შურც.№
პრ. მთ. არქ.		ნ. წარცხალაძე		შურცლ.
				მ. 1:100

საპროექტო III გეგმა

მომიჯნავე შენობა

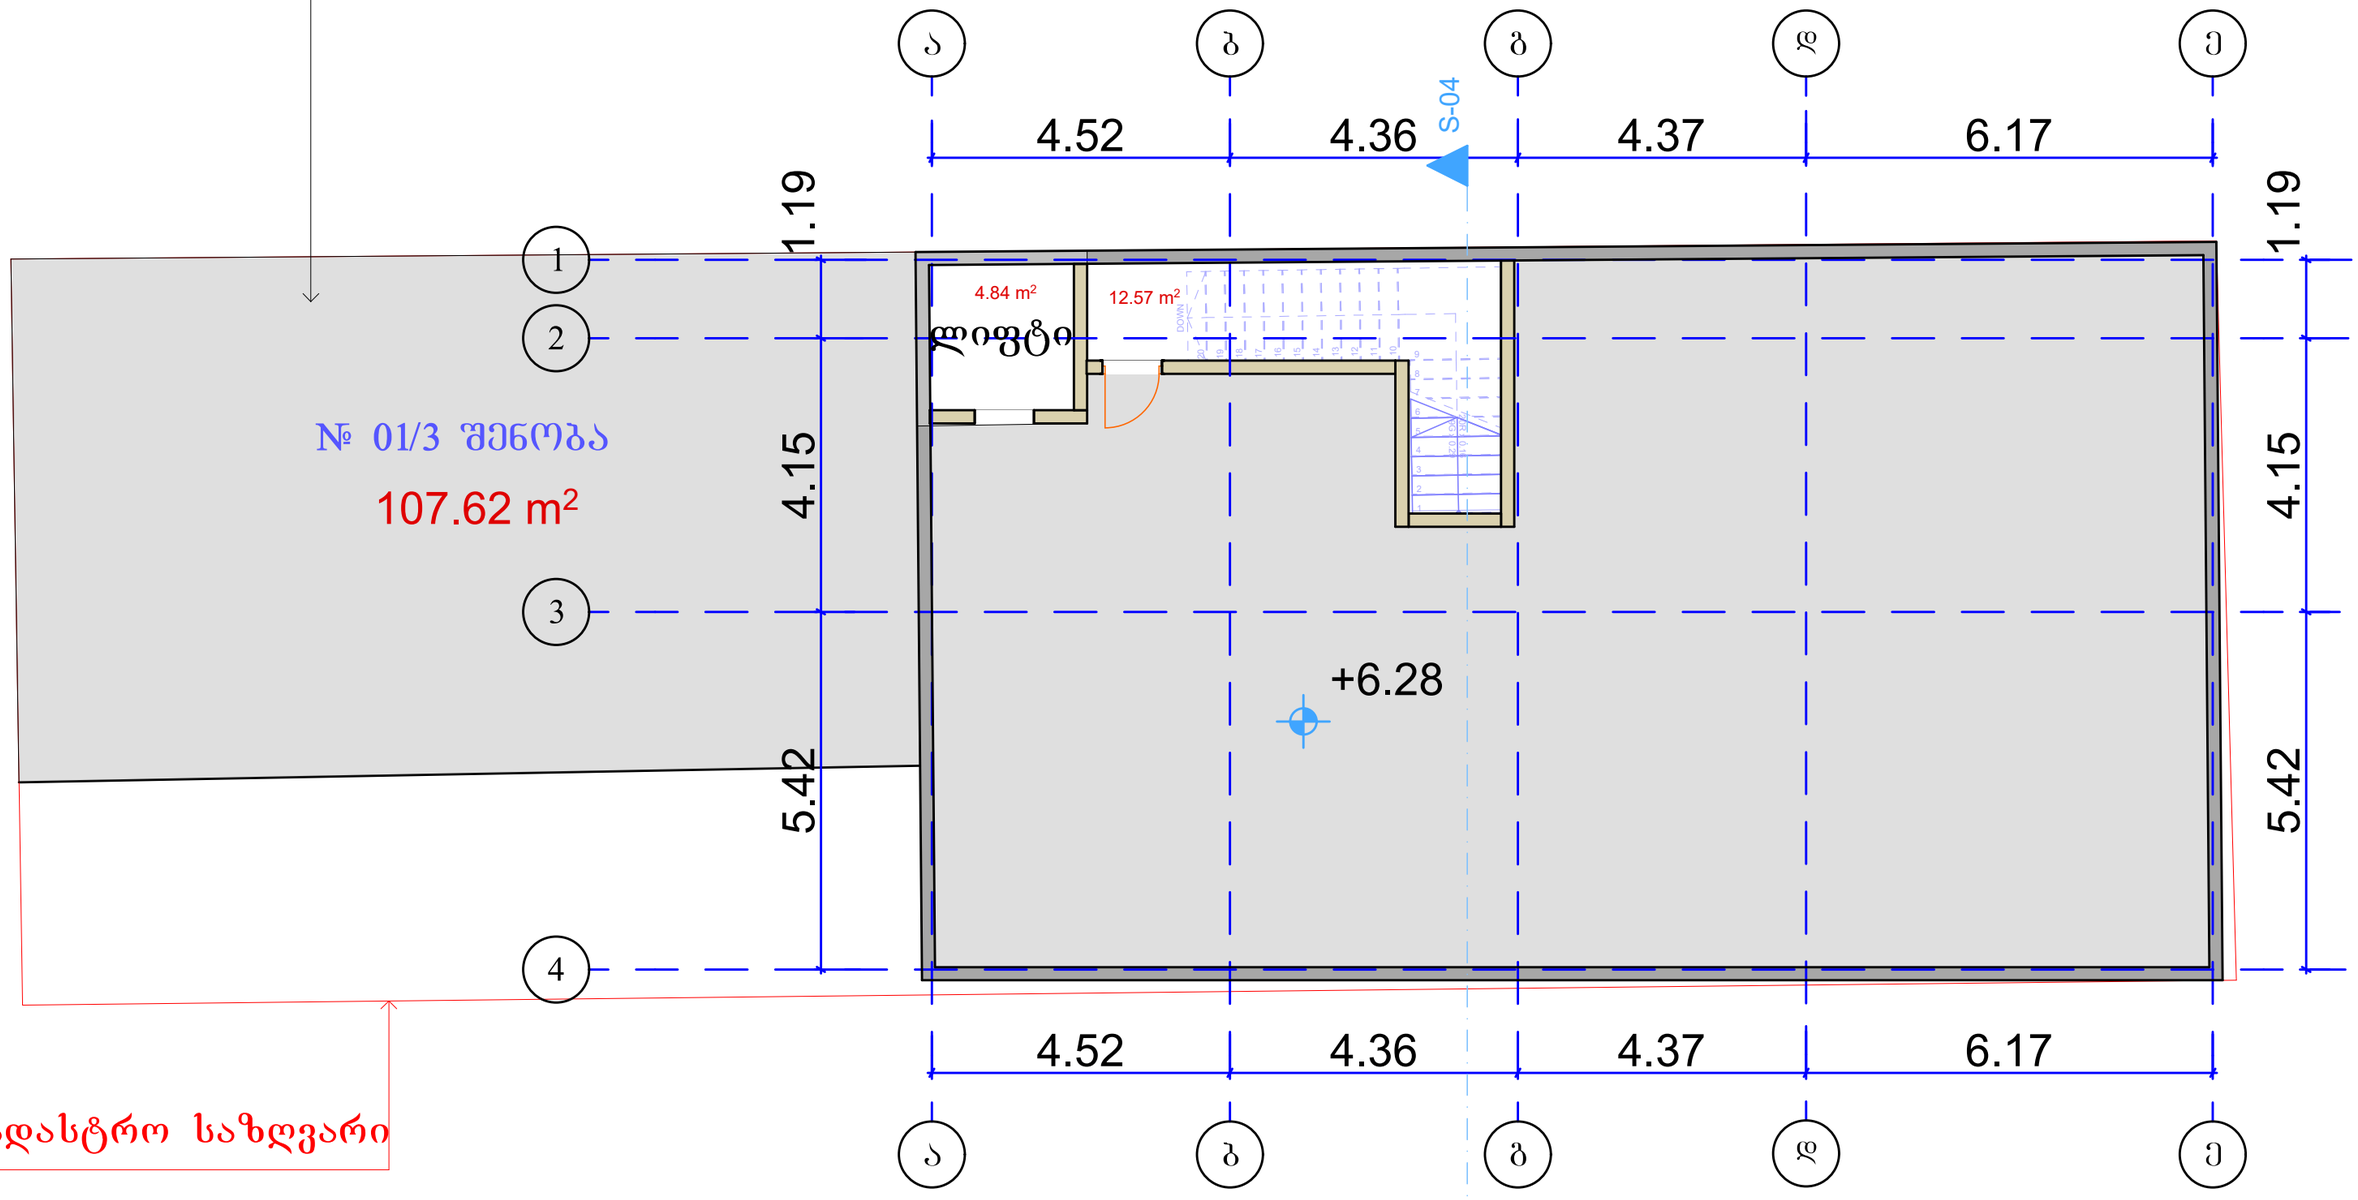

საკადასტრო საზღვარი


შენიშვნა: სახურავზე ხდება შემდეგი სამუშაოები:

- სახურავზე ეწყობა სხვადასხვა ტექნიკური დანადგარები,
- ტექნიკური დანაგარებზე ნალექების მოხვედრისგან თავიდან ასაცილებლად, ხდება გარკვეული ტერიტორიის გადახურვა, ფართის რეგისტრაციის გარეშე;
- სახურავზე მოეწყობა ლიფტი და კიბე სახურავის და მასზე განთავსებული დანადგარების მოვლა პატრონობისთვის.

არქიტექტორები				
დირექტორი		ნ. წარცხალაძე		შურც.№
პრ. მთ. არქ.		ნ. წარცხალაძე		ფურცლ.
				მ. 1:100

საპროექტო გადახურვის გეგმა

მომიჯნავე შენობა

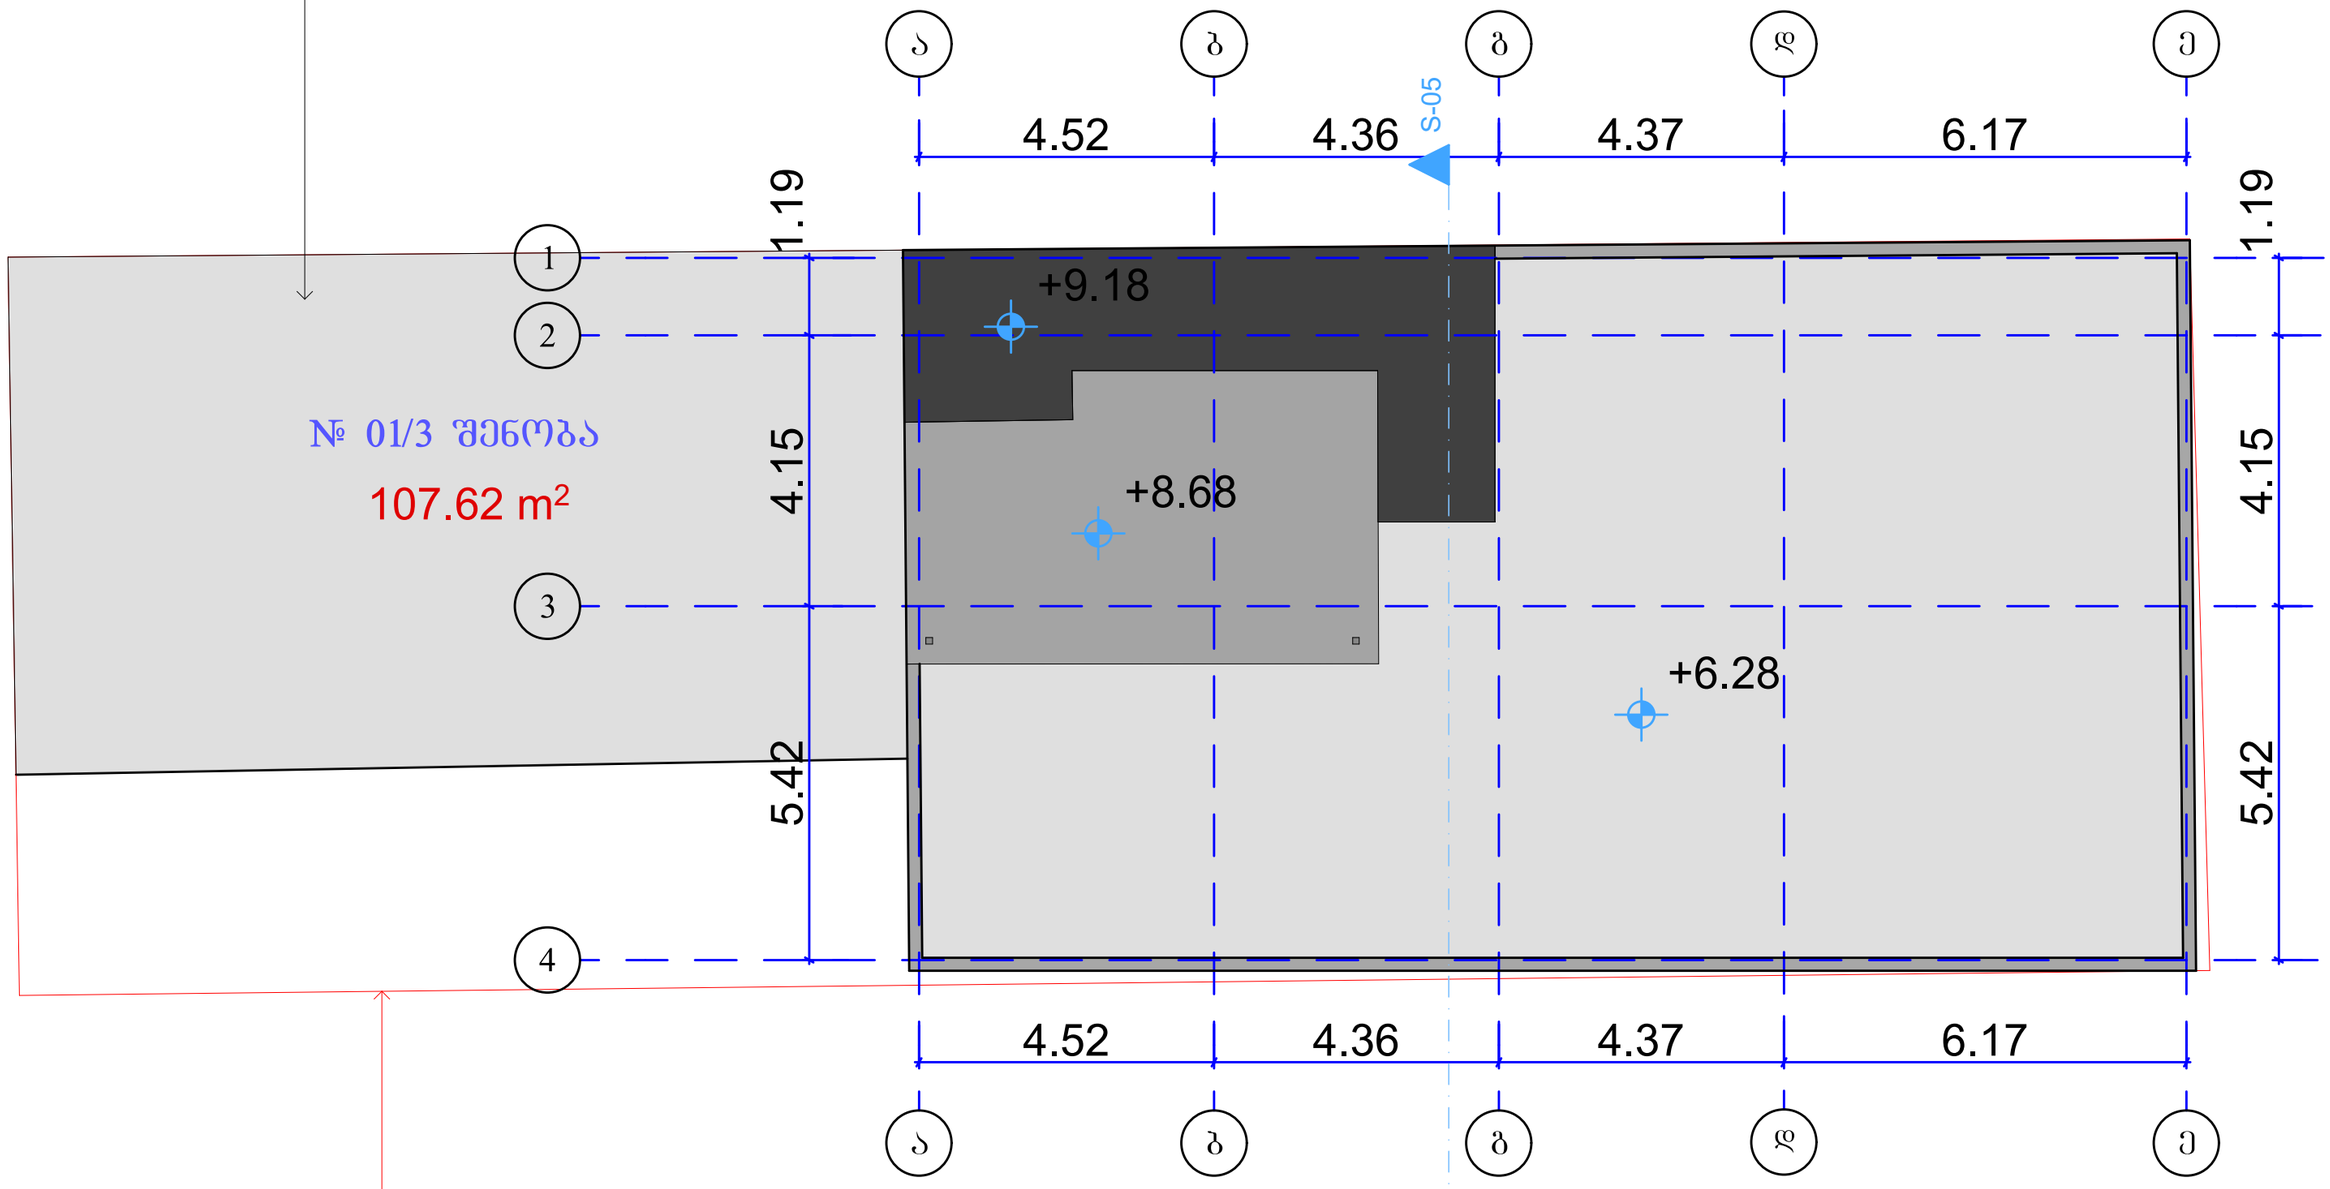

საკადასტრო საზღვარი

შენიშვნა: მსუბუქი გადახურვის მოწყობა ხდება ვინტილაციის გარე აგრეგატების ნალექების დასაცავად.
სახურავი რჩება არაექპლუატირებად.

არქიტექტორები				
დირექტორი		ნ. წარცხალაძე		შურც.№
პრ. მთ. არქ.		ნ. წარცხალაძე		შურცლ.
				მ. 1:100