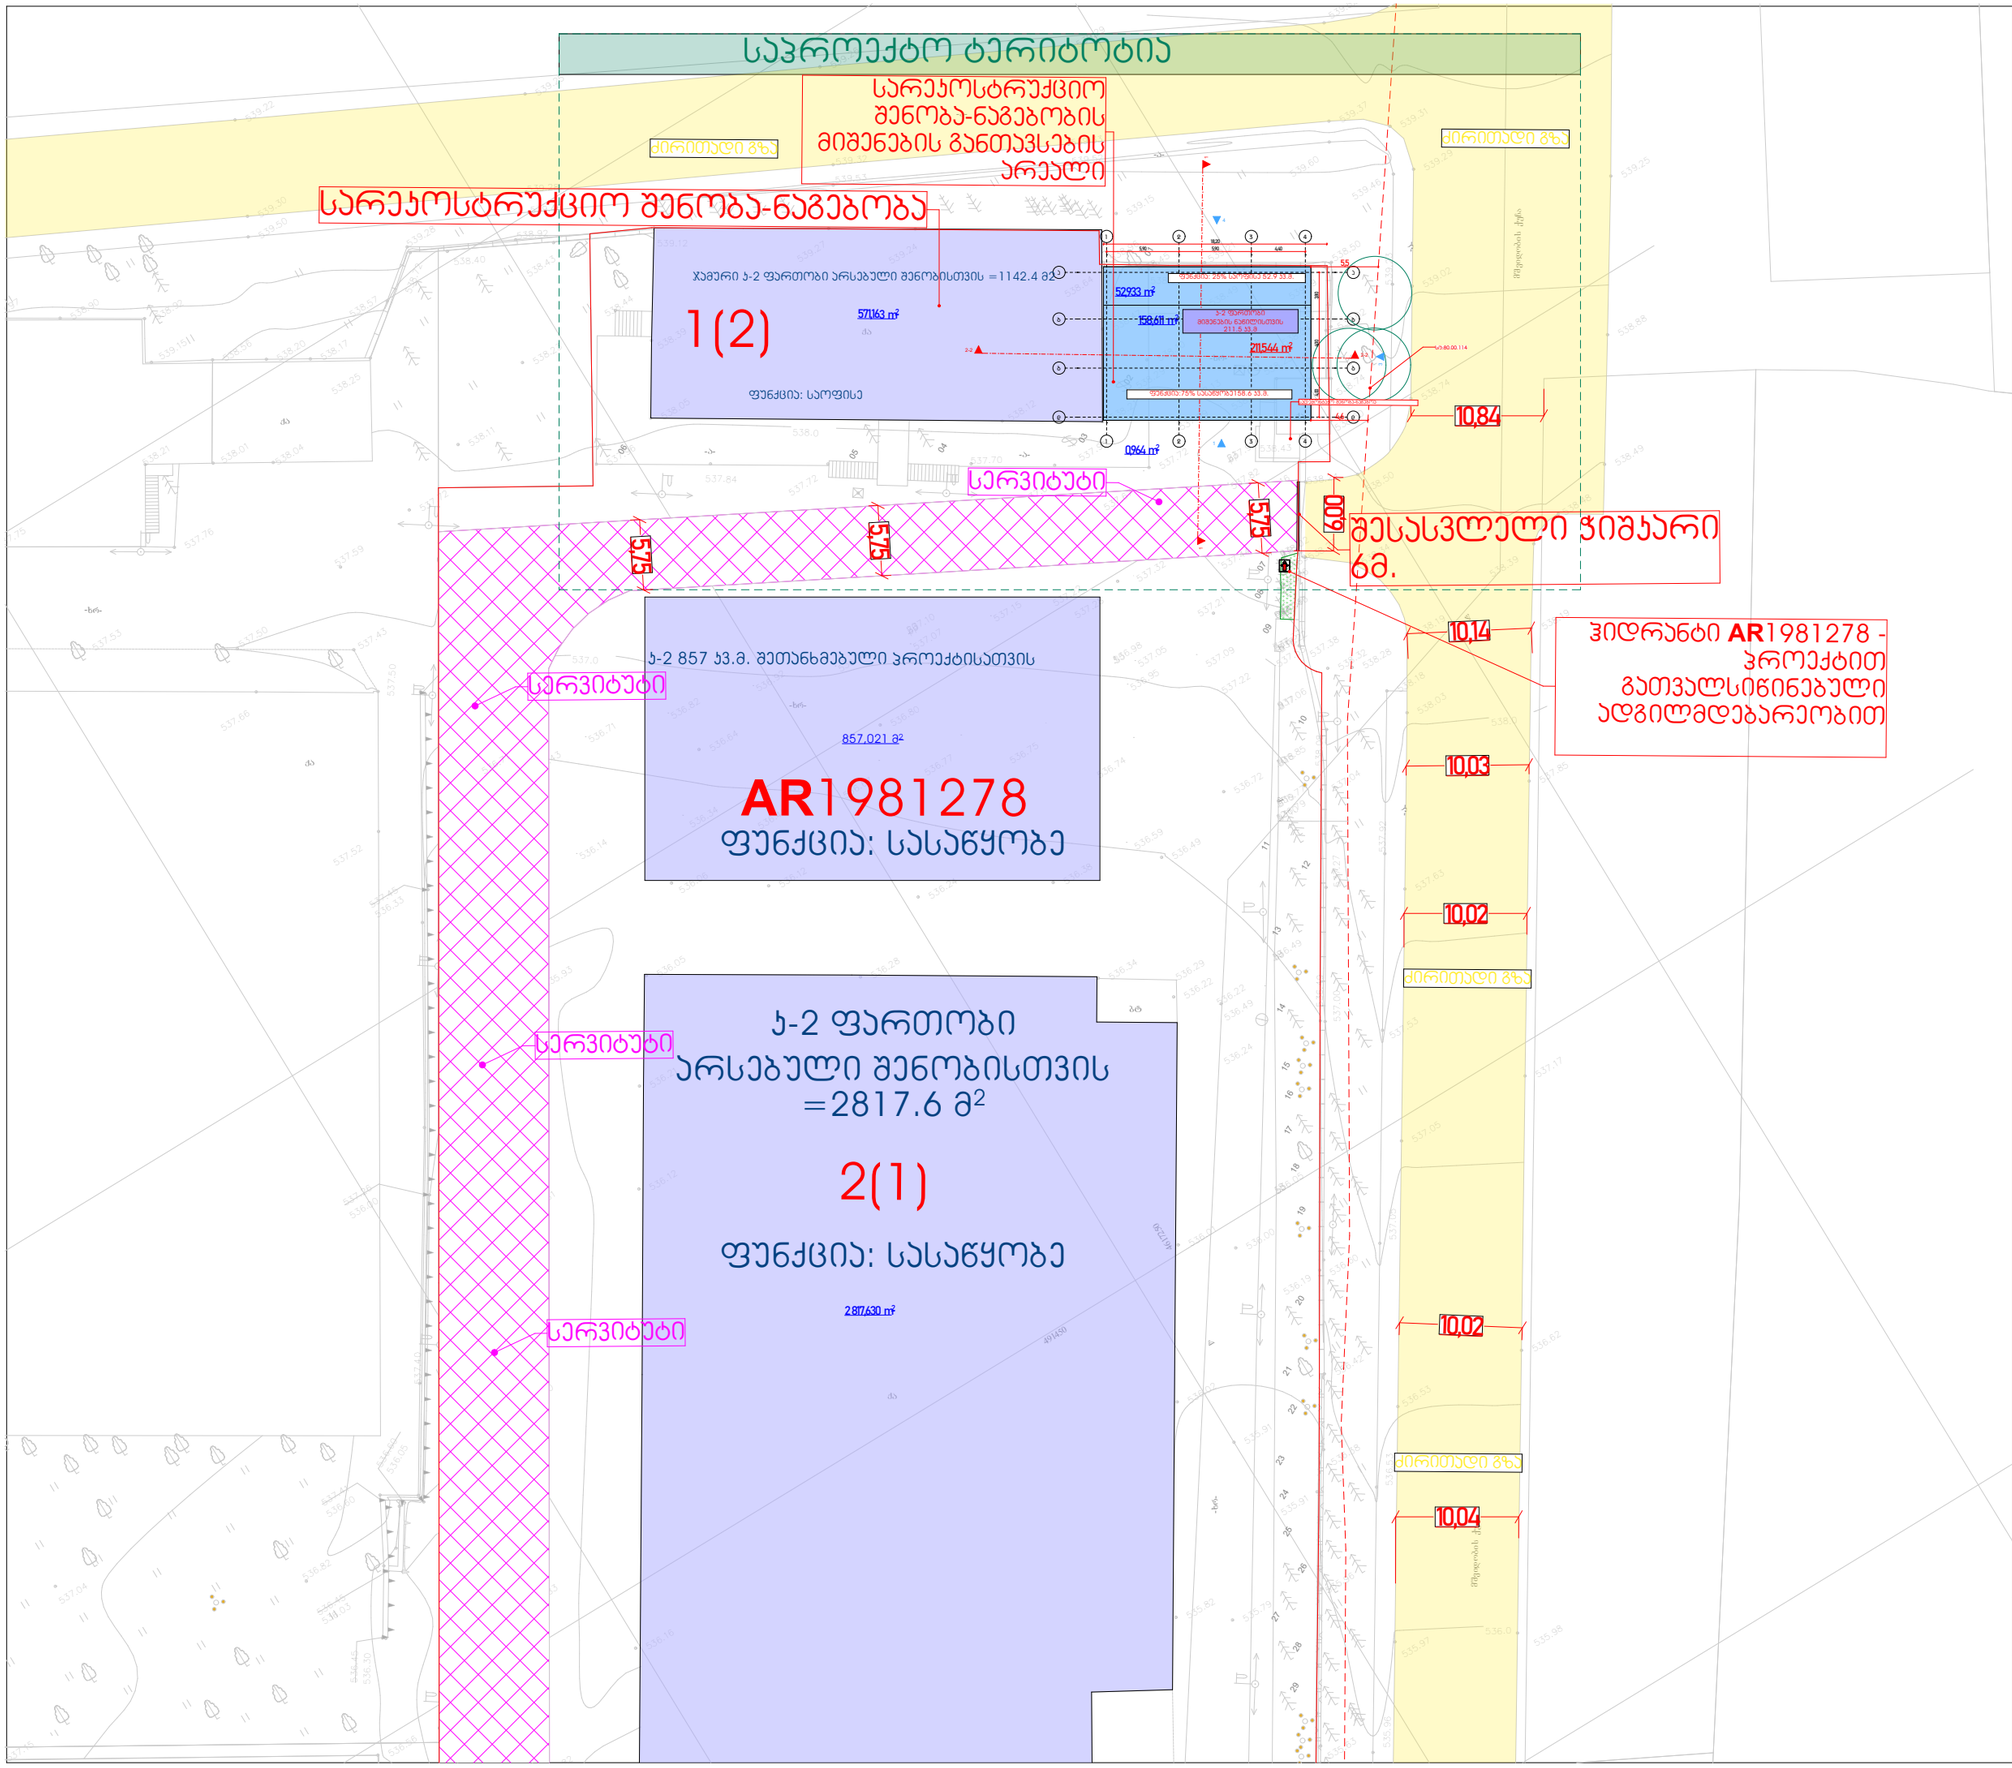

ფორმატი A-3	თბილისი 2023 წ.	

ექსპლიკაცია:

პირობითი ნიშნები

წითელი ხაზი

ქირითადი გზა აღნიშნულია ყვითლად

მესასვლელის გაბარიტია 6მ.

ჰიდრანტი დატანილია შეთანხმებული პროექტის მიხედვით

პროექტის სახელწოდება

ქ. თბილისი,
ვარკეთილის მეურნეობა,
(ს/კ 01.81.08.312.001)

მასშტაბი	1:500	გენგეგმა
თარიღი	27.05.2024	
სტადია	ფურცლები	ფურცელი
პროექტი		A.0 1

საპროექტო ტერიტორია

ძირითადი გზა

სარეკონსტრუქციო შენობა-ნაგებობის მიშენების განთავსების არეალი

სარეკონსტრუქციო შენობა-ნაგებობა

ჯამური ს-2 ფართობი არსებული შენობისთვის =1142.4 მ2

1(2)

571,163 m²

ფუნქცია: საოფისე

ფუნქცია: 25% საოფისე 52.9 კვ.მ.

52,933 m²

158,611 m²

ს-2 ფართობი მიშენების ნაწილისთვის 211.5 კვ.მ

211,544 m²

ფუნქცია:75% სასაწყობე158.6 კვ.მ.

0,964 m²

სერვიტუტი

სერვიტუტი

857.021 მ²

AR1981278

ფუნქცია: სასაწყობე

ს-2 857 კვ.მ. შეთანხმებული პროექტისათვის

ჰიდრანტი AR1981278 - პროექტით გათვალისწინებული ადგილმდებარეობით

შესასვლელი ჭიშკარი 6მ.

ძირითადი გზა

ს/ს:80.00.114

10,84

10,14

10,03

5.75

5.75

5.75

6.00

5.5

4.6

3.80

4.00

4.00

1820

5.90

5.90

4.40

ფორმატი	A-3
თბილისი 2023 წ.	

ექსპლიკაცია:

სიტუაციური გეგმა

პირობითი ნიშნები

წითელი ხაზი

ძირითადი გზა აღნიშნულია ყვითლად

შესასვლელის გაბარიტია 6მ.

ჰიდრანტი დატანილია შეთანხმებული პროექტის მიხედვით

პროექტის სახელწოდება

ქ. თბილისი, ვარკეთილის მეურნეობა, (ს/კ 01.81.08.312.001)

მასშტაბი	1:300	გენგეგმა
თარიღი	27.05.2024	
სტადია	ფურცლები	ფურცელი
პროექტი		A.0 1