ჭრილი 2-2

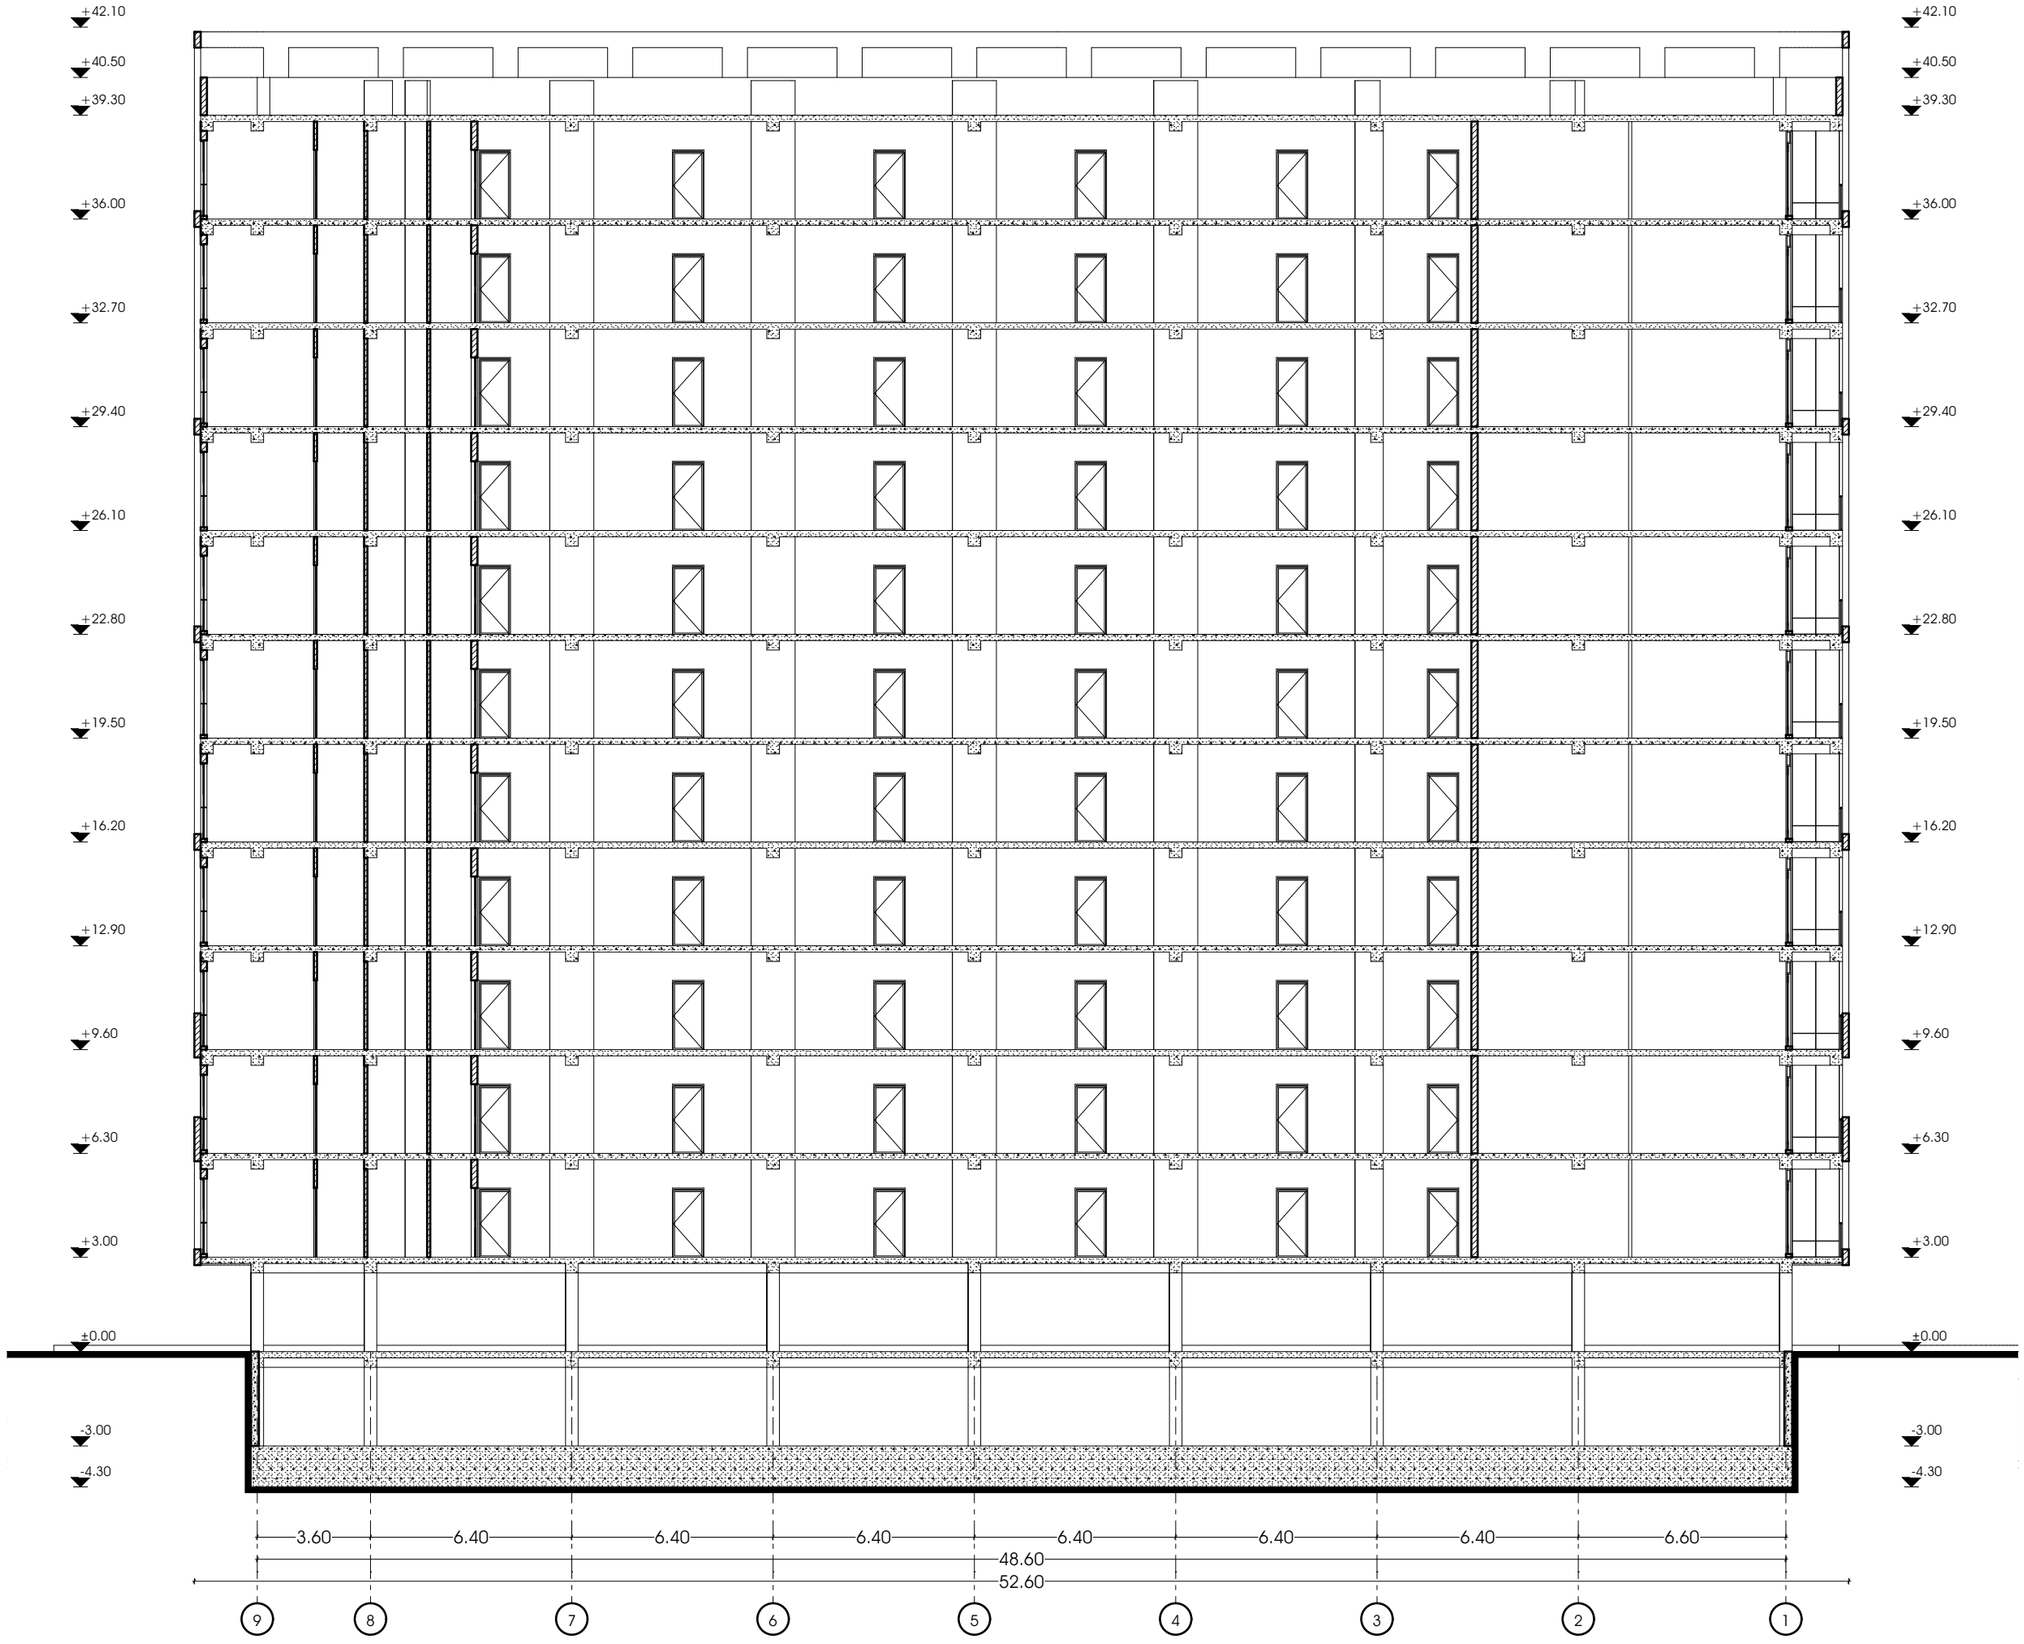

METRIC

პროექტი

მრავალბინიანი საცხოვრებელი სახლი

პროექტის მისამართი

ქალაქი თბილისი, დიმიტრი გულია ქუჩა , №1
ს/კ- 01.18.09.004.074

დამკვეთი

შპს ,,როიალ ორთაჭალა"
ID - 402288127

პრ. მთავარი არქიტექტორი

პ. ურუშაძე (მთავ. არქიტექტორი)

A3 ფორმატი

ჭრილი 1-1

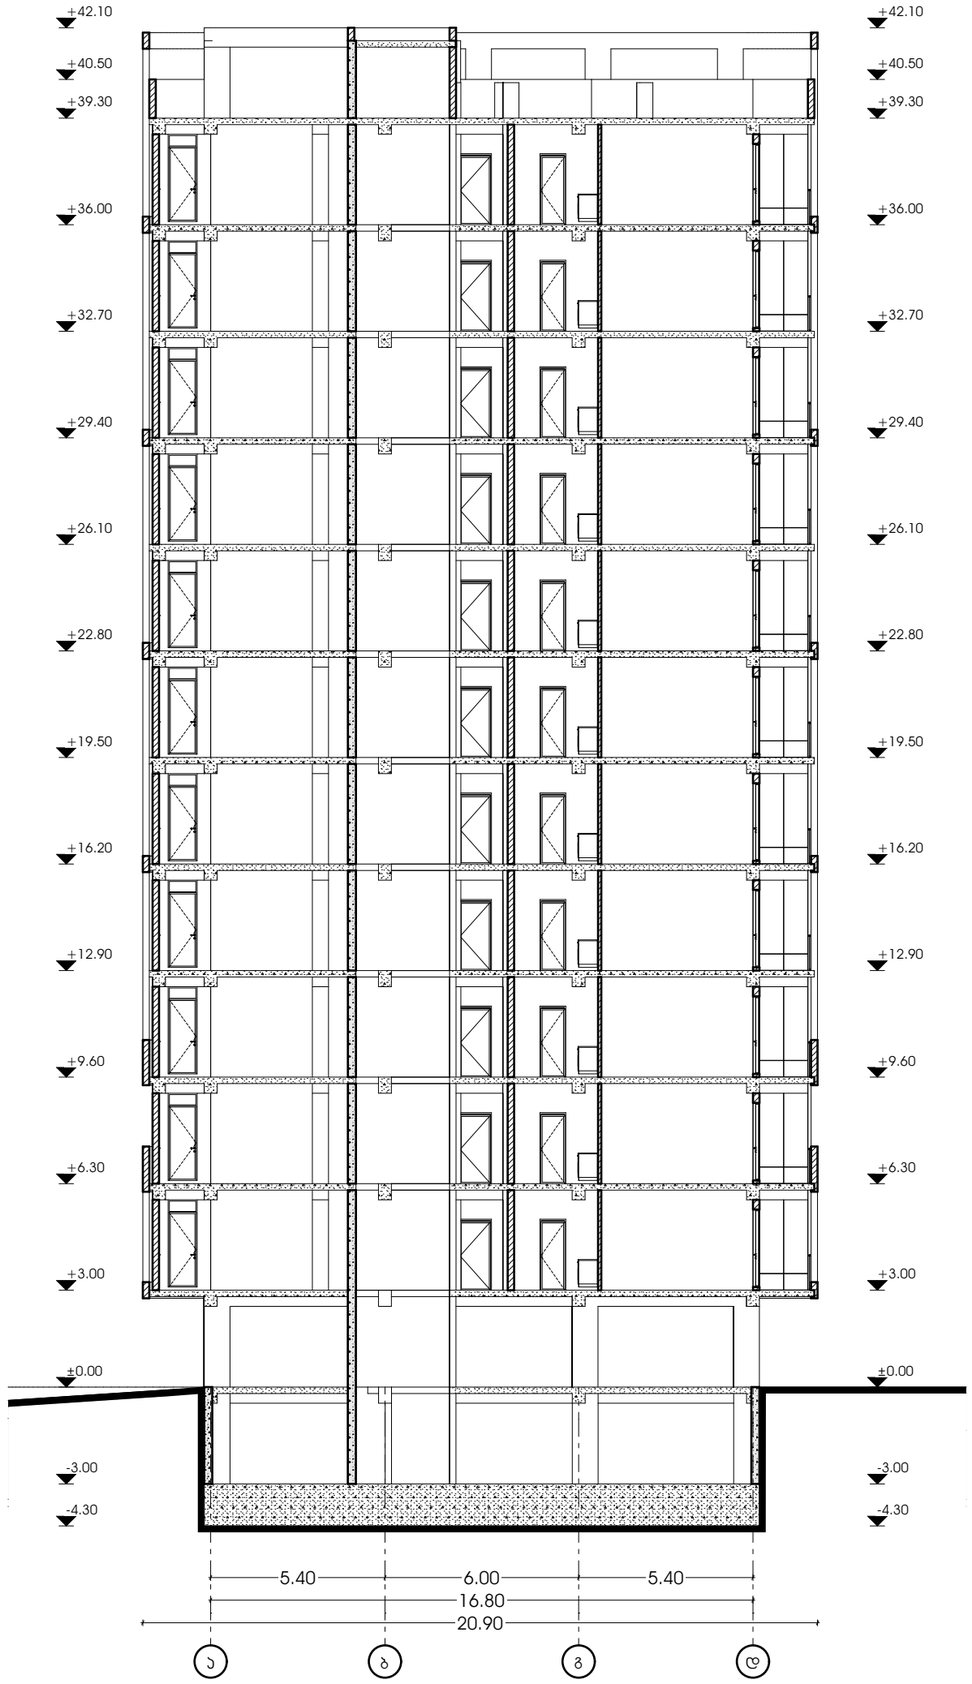

M E T R I C

პროექტი

მრავალბინიანი საცხოვრებელი სახლი

პროექტის მისამართი

ქალაქი თბილისი, დიმიტრი გულია ქუჩა , №1
ს/კ- 01.18.09.004.074

დამკვეთი

შპს ,,როიალ ორთაჭალა"
ID - 402288127

პრ. მთავარი არქიტექტორი

ა. ურუშაძე (მთავ. არქიტექტორი)

A3 ფორმატი