საქართველო
ქალაქი თბილისი

სოფელი წავკისი (ს/კ 81.02.22.281),
შპს "ურბან. ჯი"-ს (ს/ნ: 406208768) საკუთრებაში არსებული 367კვ.მ. სასოფლო-სამეურნეო
დანიშნულების მიწის ნაკვეთის და მისი მიმდებარე ტერიტორიის ტოპოგრაფიული

გეგმა

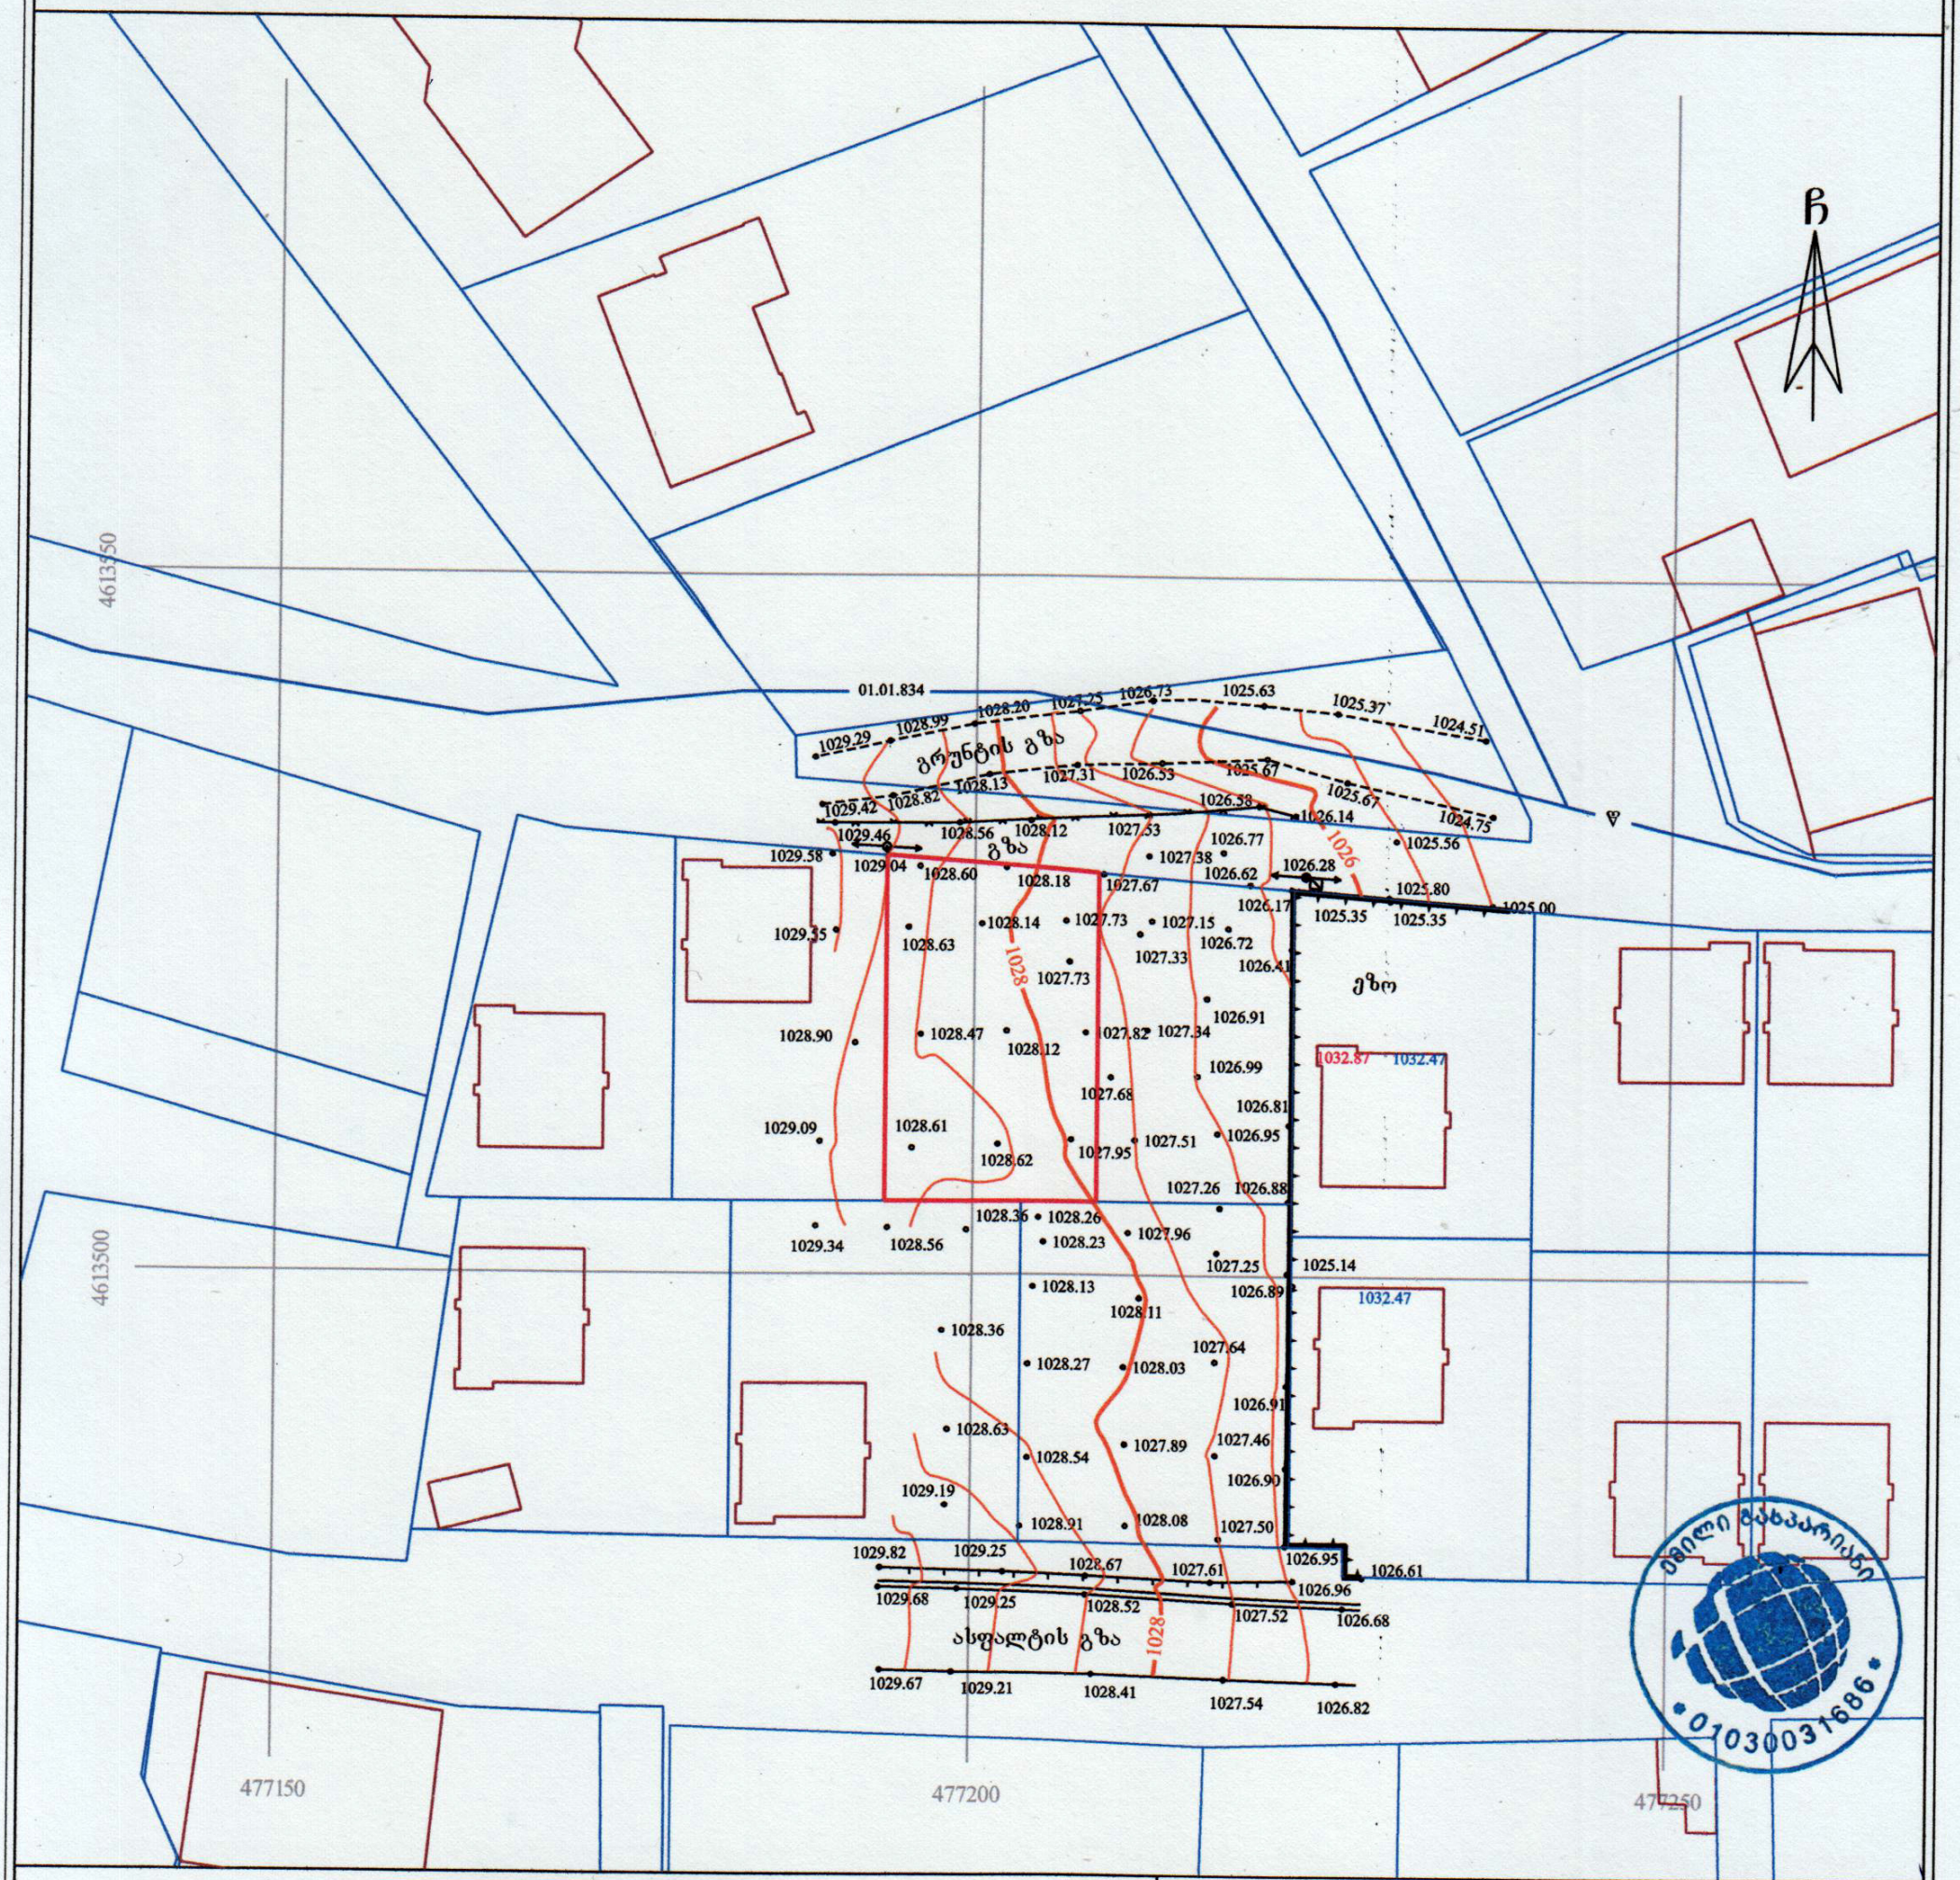

პირობითი აღნიშვნები

WGS 1984 -ის კოორდინატთა სისტემის UTM პროექცია

მს	საცხ. შენობა	ხის ღობე	წყალგაყვანილობა
ას	არასაცხ. შენობა	ღობე	გაზი
	ფარდული	ქვის კედელი	კანალიზაცია
	მშენებარე შენობა	კედელი	სანიაღვრე
	სატრანსფორ. ჯიხური	ხეივი	კავშირგაბმულობა
	ხეები, ვაზი, ბუჩქი	რკინიგზა	ელ. ქსელები
	გარე განათება	სამეთვალყურეო ჭები	გათბობა
		ელ. გადამცემი ხაზი	

შენიშვნა: 1) გეგმაზე დატანილია საჯარო რეესტრში რეგისტრირებული ნაკვეთის საზღვარი
2) მიწის სამუშაოების შესრულება შეათანხმეთ კომუნიკაციის წარმომადგენლებთან
3) მიწისქვეშა კომუნიკაციები არ არის დატანილი ამ გეგმაზე

ი/მ „ემილი გასპარიანი“
საქართველო, თბილისი, დ. უზნაძის ქ. №74 (0102)
ტელ: +995-557-94-58-32
I/E "Emil Gasparyan"
D.Uznadze №74 st. Tbilisi , Georgia , (0102)
Tel: +995-557-94-58-32
e-mail: egeodezist@gmail.com

აზომა:		ე. გასპარიანი
დახაზა:		
მასშტაბი: 1:500		08/05/2024 წ.

გენ. გეგმა
მ. 1:200

N

01.01.834

gruntis gza

gza

ezo

1029.58
1029.29
1028.99
1028.20
1027.25
1026.73
1025.63
1025.37
1024.51
1029.42
1028.82
1028.13
1027.31
1026.53
1025.67
1025.67
1024.75
1029.46
1028.56
1028.12
1027.53
1026.58
1026.14
1026.77
1025.56
1029.04
1028.60
1028.50
1027.67
1027.38
1026.62
1026.28
1026
1026.17
1025.80
1025.35
1025.35
1025.00
1029.55
1028.75
1028.60
1028.50
1027.15
1026.72
1027.33
1026.41
1026.91
1028.90
1027.82
1027.34
1026.99
1032.87
1032.47
1029.09
1026.81
1026.95
1027.51
1027.26
1026.88
1028.36
1028.26
1027.96
1029.34
1028.56
1028.23
1027.25
1025.14
1028.13
1026.89
1028.11
1032.47

+7.80=1036.70
+7.40=1036.30
+7.40=1036.30
+7.40=1036.30
0.00=1028.90
საპ. ხაზისათვის
ბან. ორმ. ბაზის შპანა ეზოე

0 1 2 3 4 5

მისამართი	ქ. თბილისი, სოფ. ვაჟისი ს.კ. 81.02.22.281	ობ. ერთბინიანი საცხოვრებელი სახლი (კორექტირება)	გენ. გეგმა		არქიტ.	ნ. გვენეტაძე პ/ნ 01030033739	შ.პ.ს. "ოდა" ს/კ 400246765	დირექტორი: ლაშა კოვზირიძე
					შემსრ.	ლაშა კოვზირიძე პ/ნ 01019054033		
დამკვეთი	შ.პ.ს. "შრბან.ჯ0" ს/ნ 406208768		მ.1:200	ფორმ. ა3	კონსტრ.		მის: თბილისი, ვაჟა-ფშაველას 16, სართული 8, ოთახი 825	+995 598604137