ფასადი 3-1 დერძზე
მ. 1:100

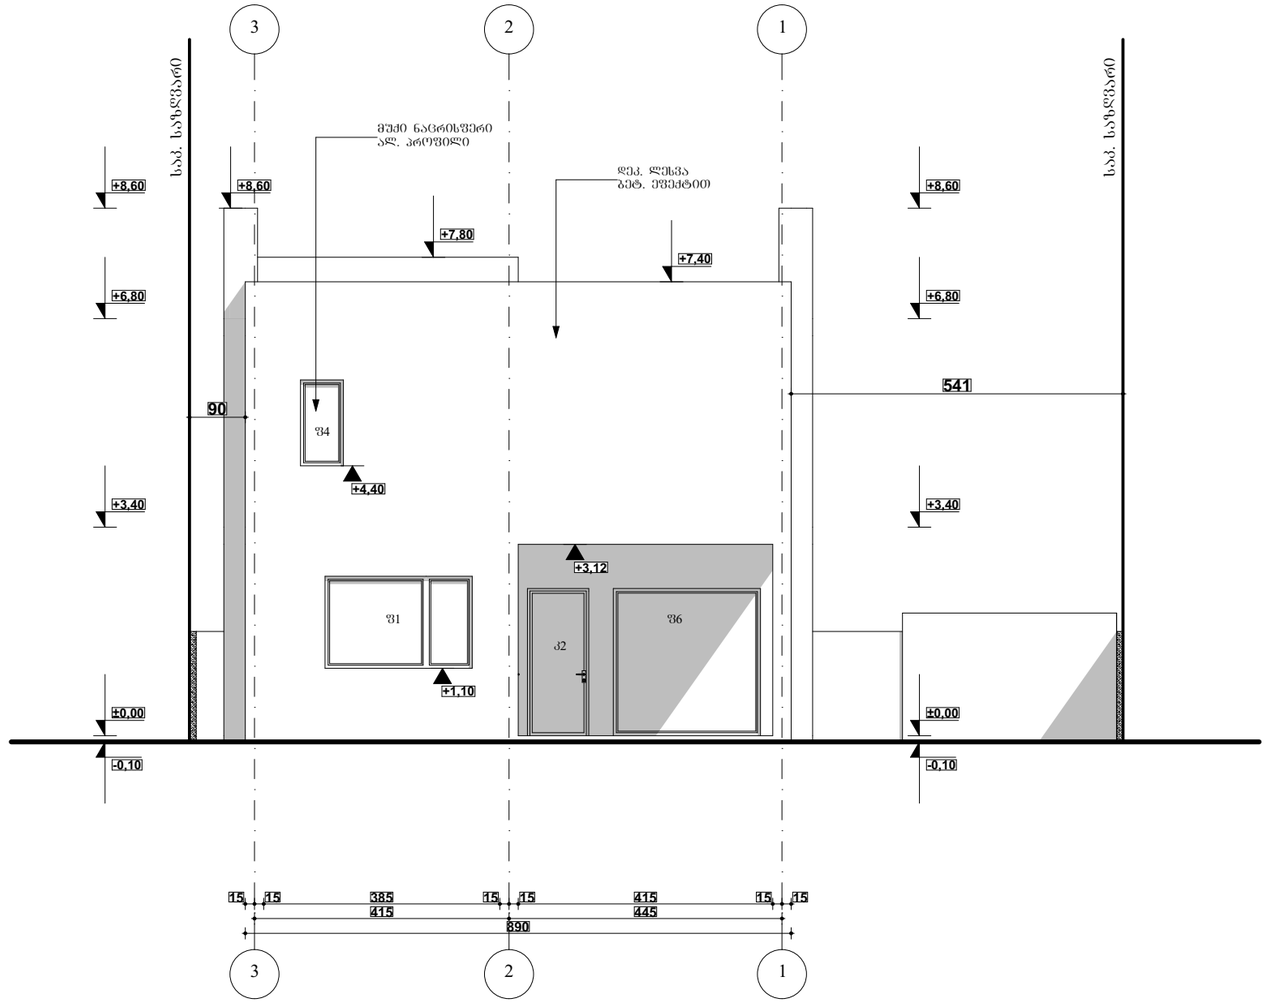

N

კორექტირების შედეგად მიღებული ცვლილებები

საპროექტო ობიექტის მისამართი: ქ. თბილისში, წავკისი
ს.კ. 81.02.22.281 , მიწის ნაკვეთის ფართობი 367 კვ.მ.
პროექტით (ბრძ 5129906 ; თარ: 09/10/2020) შეთანხმებული იყო ორ სართულიანი ინდ. ერთბინიანი საცხოვრებელი სახლი
წერტილოვანი საძირკველით.
კორექტირების შედეგად მხოლოდ მცირედით შეიცვალა ტექ. ეკ მაჩვენებლები.
0.00 ნიშნული შეესაბამება 1028.90 აბსოლუტურ ნიშნულს
მოსაპირკეთებელი მასალები დარჩა უცვლელი.
ასევე გეგმარება, კონფიგურაცია და სიმაღლეები არ შეცვლილა.
არ შეცვლილა განთავსების ადგილი

შენობა შეილესება დეკ. ლესვით ბეტონის ფაქტურით, ნაწილობრივ მოპირკეთდება აგურით, მოეწყობა მუქი ნაცრისფერი ალ.
პროფილი. მოეწყობა ლითონის ცენტრალური კარი და შეიღებება შავ ფერში.
კორექტირების შედეგად მიღებული ტექ. ეკ. მაჩვენებლები -
განაშენიანება - 175.18კვ.მ. მათ შორის პირველი სართული - 88.79 კვ.მ., მეორე სართული - 86.39 კვ.მ.
კ1 კოეფ. - 98.13/322=0.3
კ2 კოეფ. - 156.69/322=0.5
კ3 კოეფ. - 82.92/322=0.3

0 1 2 3 4 5

მისამართი	ქ. თბილისი. სოფ. წავკისი ს.კ. 81.02.22.281	ინდ. ერთბინიანი საცხოვრებელი სახლი (კორექტირება)	ფასადი 3-1 დერძზე	არქიტ.	ნ. გვენეტაძე პ/ნ 01030033739	შ.პ.ს. "ოდა" ს/კ 400246765	დირექტორი: ლაშა კოვზირიძე
				შემსრ.	ლაშა კოვზირიძე პ/ნ 01019054033		
დამკვეთი	შ.პ.ს. "შრბან.ჯი" ს/ნ 406208768		მ. 1:100 ფორმ. ა3	კონსტრ.		მის: თბილისი, ვაჟა-ფშაველას 16, სართული 8, ოთახი 825	+995 598604137

ფასადი ა-ბ ღერძზე
მ. 1:100

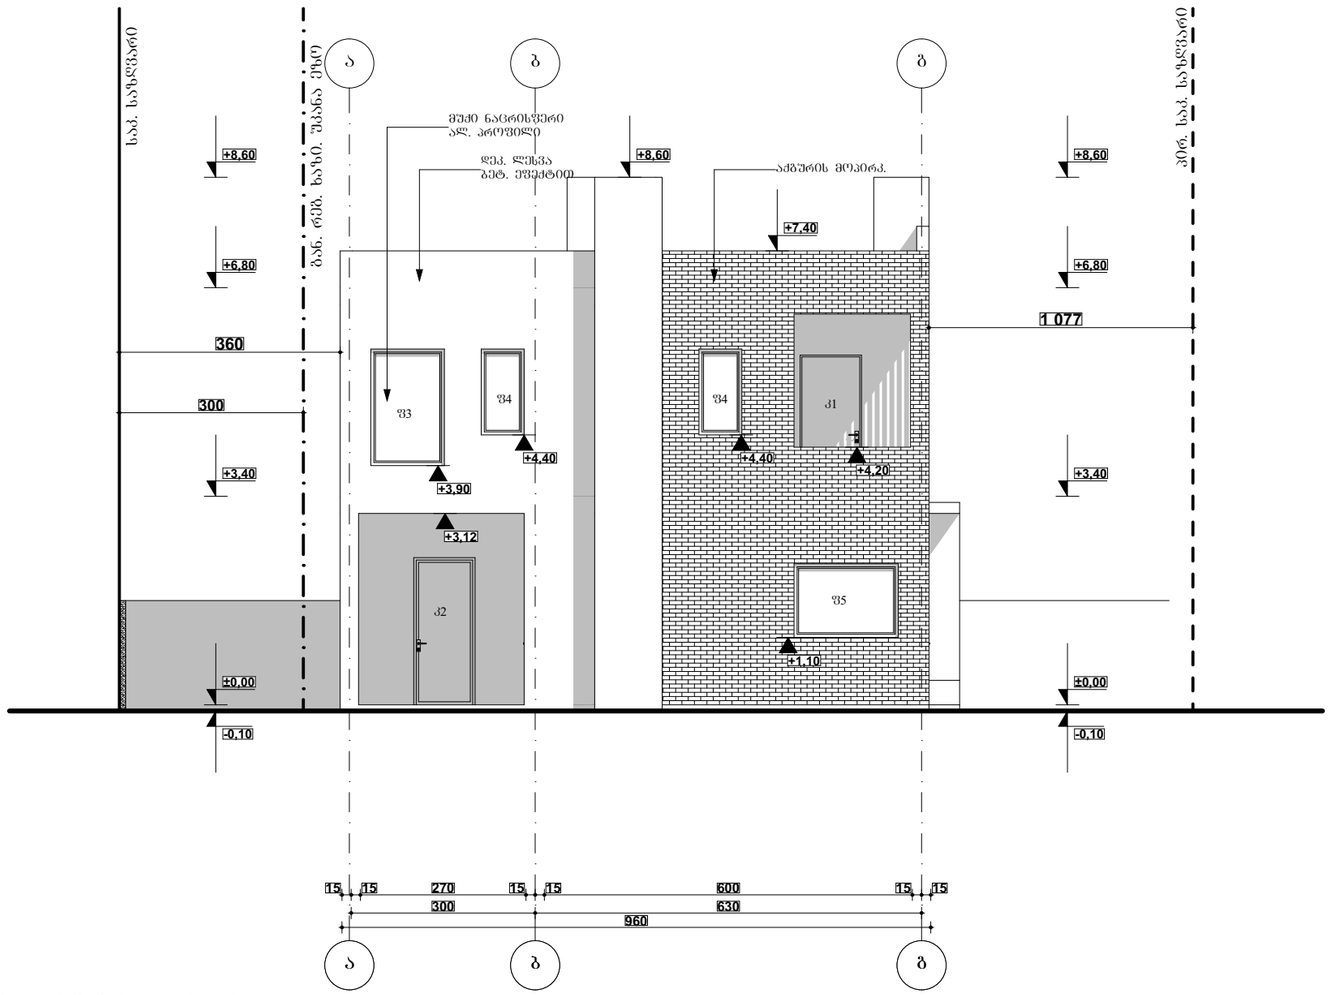

კორექტირების შედეგად მიღებული ცვლილებები

საპროექტო ობიექტის მისამართი: ქ. თბილისში, წავკისი
ს.კ. 81.02.22.281 , მიწის ნაკვეთის ფართობი 367 კვ.მ.
პროექტით (ბრძ 5129906 ; თარ: 09/10/2020) შეთანხმებული იყო ორ სართულიანი ინდ. ერთბინიანი საცხოვრებელი სახლი წერტილოვანი საძირკველით.
კორექტირების შედეგად მხოლოდ მცირედით შეიცვალა ტექ. ეკ მაჩვენებლები.
0.00 ნიშნული შეესაბამება 1028.90 აბსოლუტურ ნიშნულს
მოსაპირკეთებელი მასალები დარჩა უცვლელი.
ასევე გეგმარება, კონფიგურაცია და სიმაღლეები არ შეცვლილა.
არ შეცვლილა განთავსების ადგილი

შენობა შეილესება დეკ. ლესვით ბეტონის ფაქტურით, ნაწილობრივ მოპირკეთდება აგურით, მოეწყობა მუქი ნაცრისფერი ალ. პროფილი. მოეწყობა ლითონის ცენტრალური კარი და შეიღებება შავ ფერში.
კორექტირების შედეგად მიღებული ტექ. ეკ. მაჩვენებლები -
განაშენიანება - 175.18კვ.მ. მათ შორის პირველი სართული - 88.79 კვ.მ., მეორე სართული - 86.39 კვ.მ.
კ1 კოეფ. - 98.13/322=0.3
კ2 კოეფ. - 156.69/322=0.5
კ3 კოეფ. - 82.92/322=0.3

0 1 2 3 4 5

მისამართი	ქ. თბილისი. სოფ. წავკისი ს.კ. 81.02.22.281	ინდ. ერთბინიანი საცხოვრებელი სახლი (კორექტირება)	ფასადი ა-ბ ღერძზე	არქიტ.	ნ. გეენუტაძე პ/ნ 01030033739	შ.პ.ს. "ოდა" ს/კ 400246765	დირექტორი: ლაშა კოვზირიძე
				შემსრ.	ლაშა კოვზირიძე პ/ნ 01019054033		
დამკვეთი	შ.პ.ს. "ურბან.ჯი" ს/ნ 406208768		მ. 1:100 ფორმ. ა3	კონსტრ.		მის: თბილისი, ვაჟა-ფშაველას 16, სართული 8, ოთახი 825	+995 598604137

ფასადი 1-3 ღერძზე
მ. 1:100

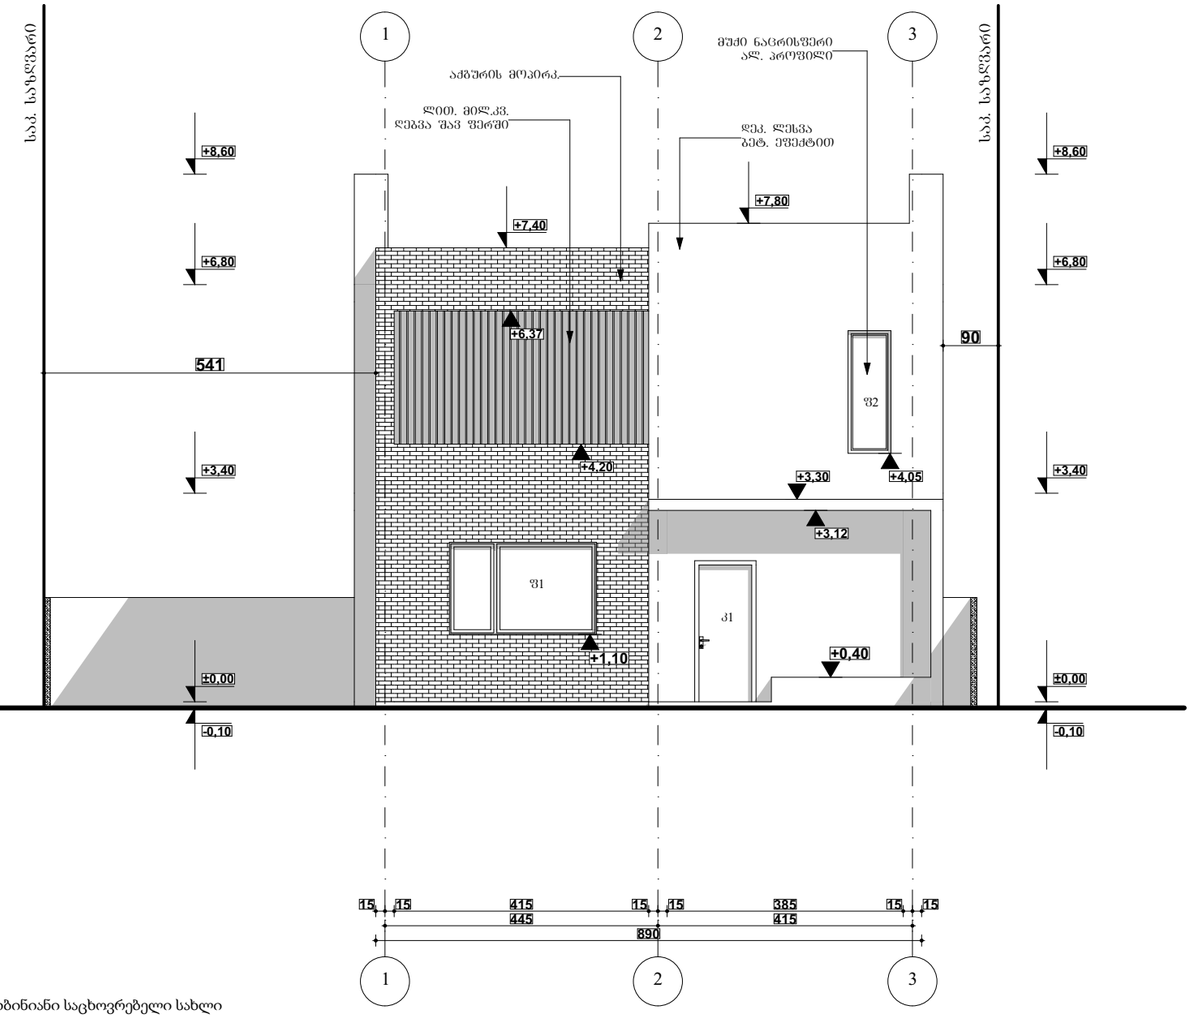

კორექტირების შედეგად მიღებული ცვლილებები

საპროექტო ობიექტის მისამართი: ქ. თბილისში, წავკისი
ს.კ. 81.02.22.281 , მიწის ნაკვეთის ფართობი 367 კვ.მ.
პროექტით (ბრძ 5129906 ; თარ: 09/10/2020) შეთანხმებული იყო ორ სართულიანი ინდ. ერთბინიანი საცხოვრებელი სახლი წერტილოვანი საძირკველით.
კორექტირების შედეგად მხოლოდ მცირედით შეიცვალა ტექ. ეკ მაჩვენებლები.
0.00 ნიშნული შეესაბამება 1028.90 აბსოლუტურ ნიშნულს
მოსაპირკეთებელი მასალები დარჩა უცვლელი.
ასევე გეგმარება, კონფიგურაცია და სიმაღლეები არ შეცვლილა.
არ შეცვლილა განთავსების ადგილი

შენობა შეილესება დეკ. ლესვით ბეტონის ფაქტურით, ნაწილობრივ მოპირკეთდება აგურით, მოეწყობა მუქი ნაცრისფერი ალ. პროფილი. მოეწყობა ლითონის ცენტრალური კარი და შეიღებება შავ ფერში.
კორექტირების შედეგად მიღებული ტექ. ეკ. მაჩვენებლები -
განაშენიანება - 175.18კვ.მ. მათ შორის პირველი სართული - 88.79 კვ.მ., მეორე სართული - 86.39 კვ.მ.
კ1 კოეფ. - 98.13/322=0.3
კ2 კოეფ. - 156.69/322=0.5
კ3 კოეფ. - 82.92/322=0.3

0 1 2 3 4 5

მისამართი	ქ. თბილისი. სოფ. წავკისი ს.კ. 81.02.22.281	ინდ. ერთბინიანი საცხოვრებელი სახლი (კორექტირება)	ფასადი 1-3 ღერძზე	არქიტ.	ნ. გვენეტაძე პ/ნ 01030033739	შ.პ.ს. "ოდა" ს/კ 400246765	დირექტორი: ლაშა კოვზირიძე
				შემსრ.	ლაშა კოვზირიძე პ/ნ 01019054033		
დამკვეთი	შ.პ.ს. "შრბან.%0" ს/ნ 406208768		მ. 1:100 ფორმ. ა3	კონსტრ.		მის: თბილისი, ვაჟა-ფშაველას 16, სართული 8, ოთახი 825 +995 598604137	

ფასადი ბ-ა ღერძზე
მ. 1:100

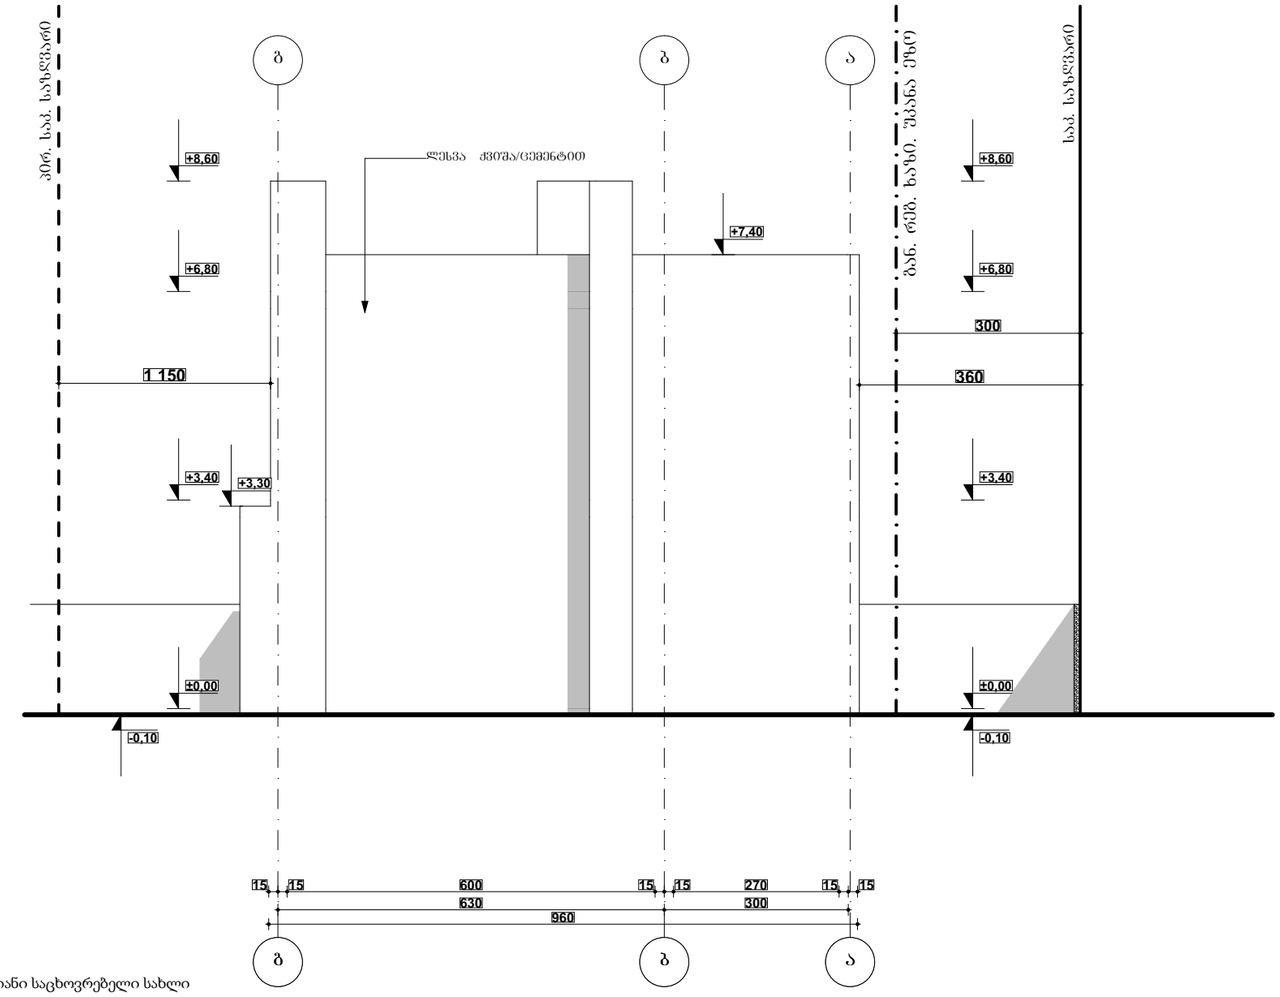

კორექტირების შედეგად მიღებული ცვლილებები

საპროექტო ობიექტის მისამართი: ქ. თბილისში, წავკისი
ს.კ. 81.02.22.281 , მიწის ნაკვეთის ფართობი 367 კვ.მ.
პროექტით (ბრძ 5129906 ; თარ: 09/10/2020) შეთანხმებული იყო ორ სართულიანი ინდ. ერთბინიანი საცხოვრებელი სახლი
წერტილოვანი საძირკველით.
კორექტირების შედეგად მხოლოდ მცირედით შეიცვალა ტექ. ეკ მაჩვენებლები.
0.00 ნიშნული შეესაბამება 1028.90 აბსოლუტურ ნიშნულს
მოსაპირკეთებელი მასალები დარჩა უცვლელი.
ასევე გეგმარება, კონფიგურაცია და სიმაღლეები არ შეცვლილა.
არ შეცვლილა განთავსების ადგილი

შენობა შეილესება დეკ. ლესვით ბეტონის ფაქტურით, ნაწილობრივ მოპირკეთდება აგურით, მოეწყობა მუქი ნაცრისფერი ალ.
პროფილი. მოეწყობა ლითონის ცენტრალური კარი და შეიღებება შავ ფერში.
კორექტირების შედეგად მიღებული ტექ. ეკ. მაჩვენებლები -
განაშენიანება - 175.18კვ.მ. მათ შორის პირველი სართული - 88.79 კვ.მ., მეორე სართული - 86.39 კვ.მ.
კ1 კოეფ. - 98.13/322=0.3
კ2 კოეფ. - 156.69/322=0.5
კ3 კოეფ. - 82.92/322=0.3

0 1 2 3 4 5

მისამართი	ქ. თბილისი. სოფ. წავკისი ს.კ. 81.02.22.281	ინდ. ერთბინიანი საცხოვრებელი სახლი (კორექტირება)	ფასადი ბ-ა ღერძზე	არქიტ.	ნ. გვენეტაძე პ/ნ 01030033739	შპს. "ოდა" ს/კ 400246765	დირექტორი: ლაშა კოვზირიძე
				შემსრ.	ლაშა კოვზირიძე პ/ნ 01019054033		
დამკვეთი	შპს. "ურბან.ჯ0" ს/ნ 406208768		მ. 1:100 ფორმ. ა3	კონსტრ.		მის: თბილისი, ვაჟა-ფშაველას 16, საართული 8, ოთახი 825	+995 598604137

ფასადი ღობის ჩვენებით
3-1 ღერძზე

მ. 1:100

N

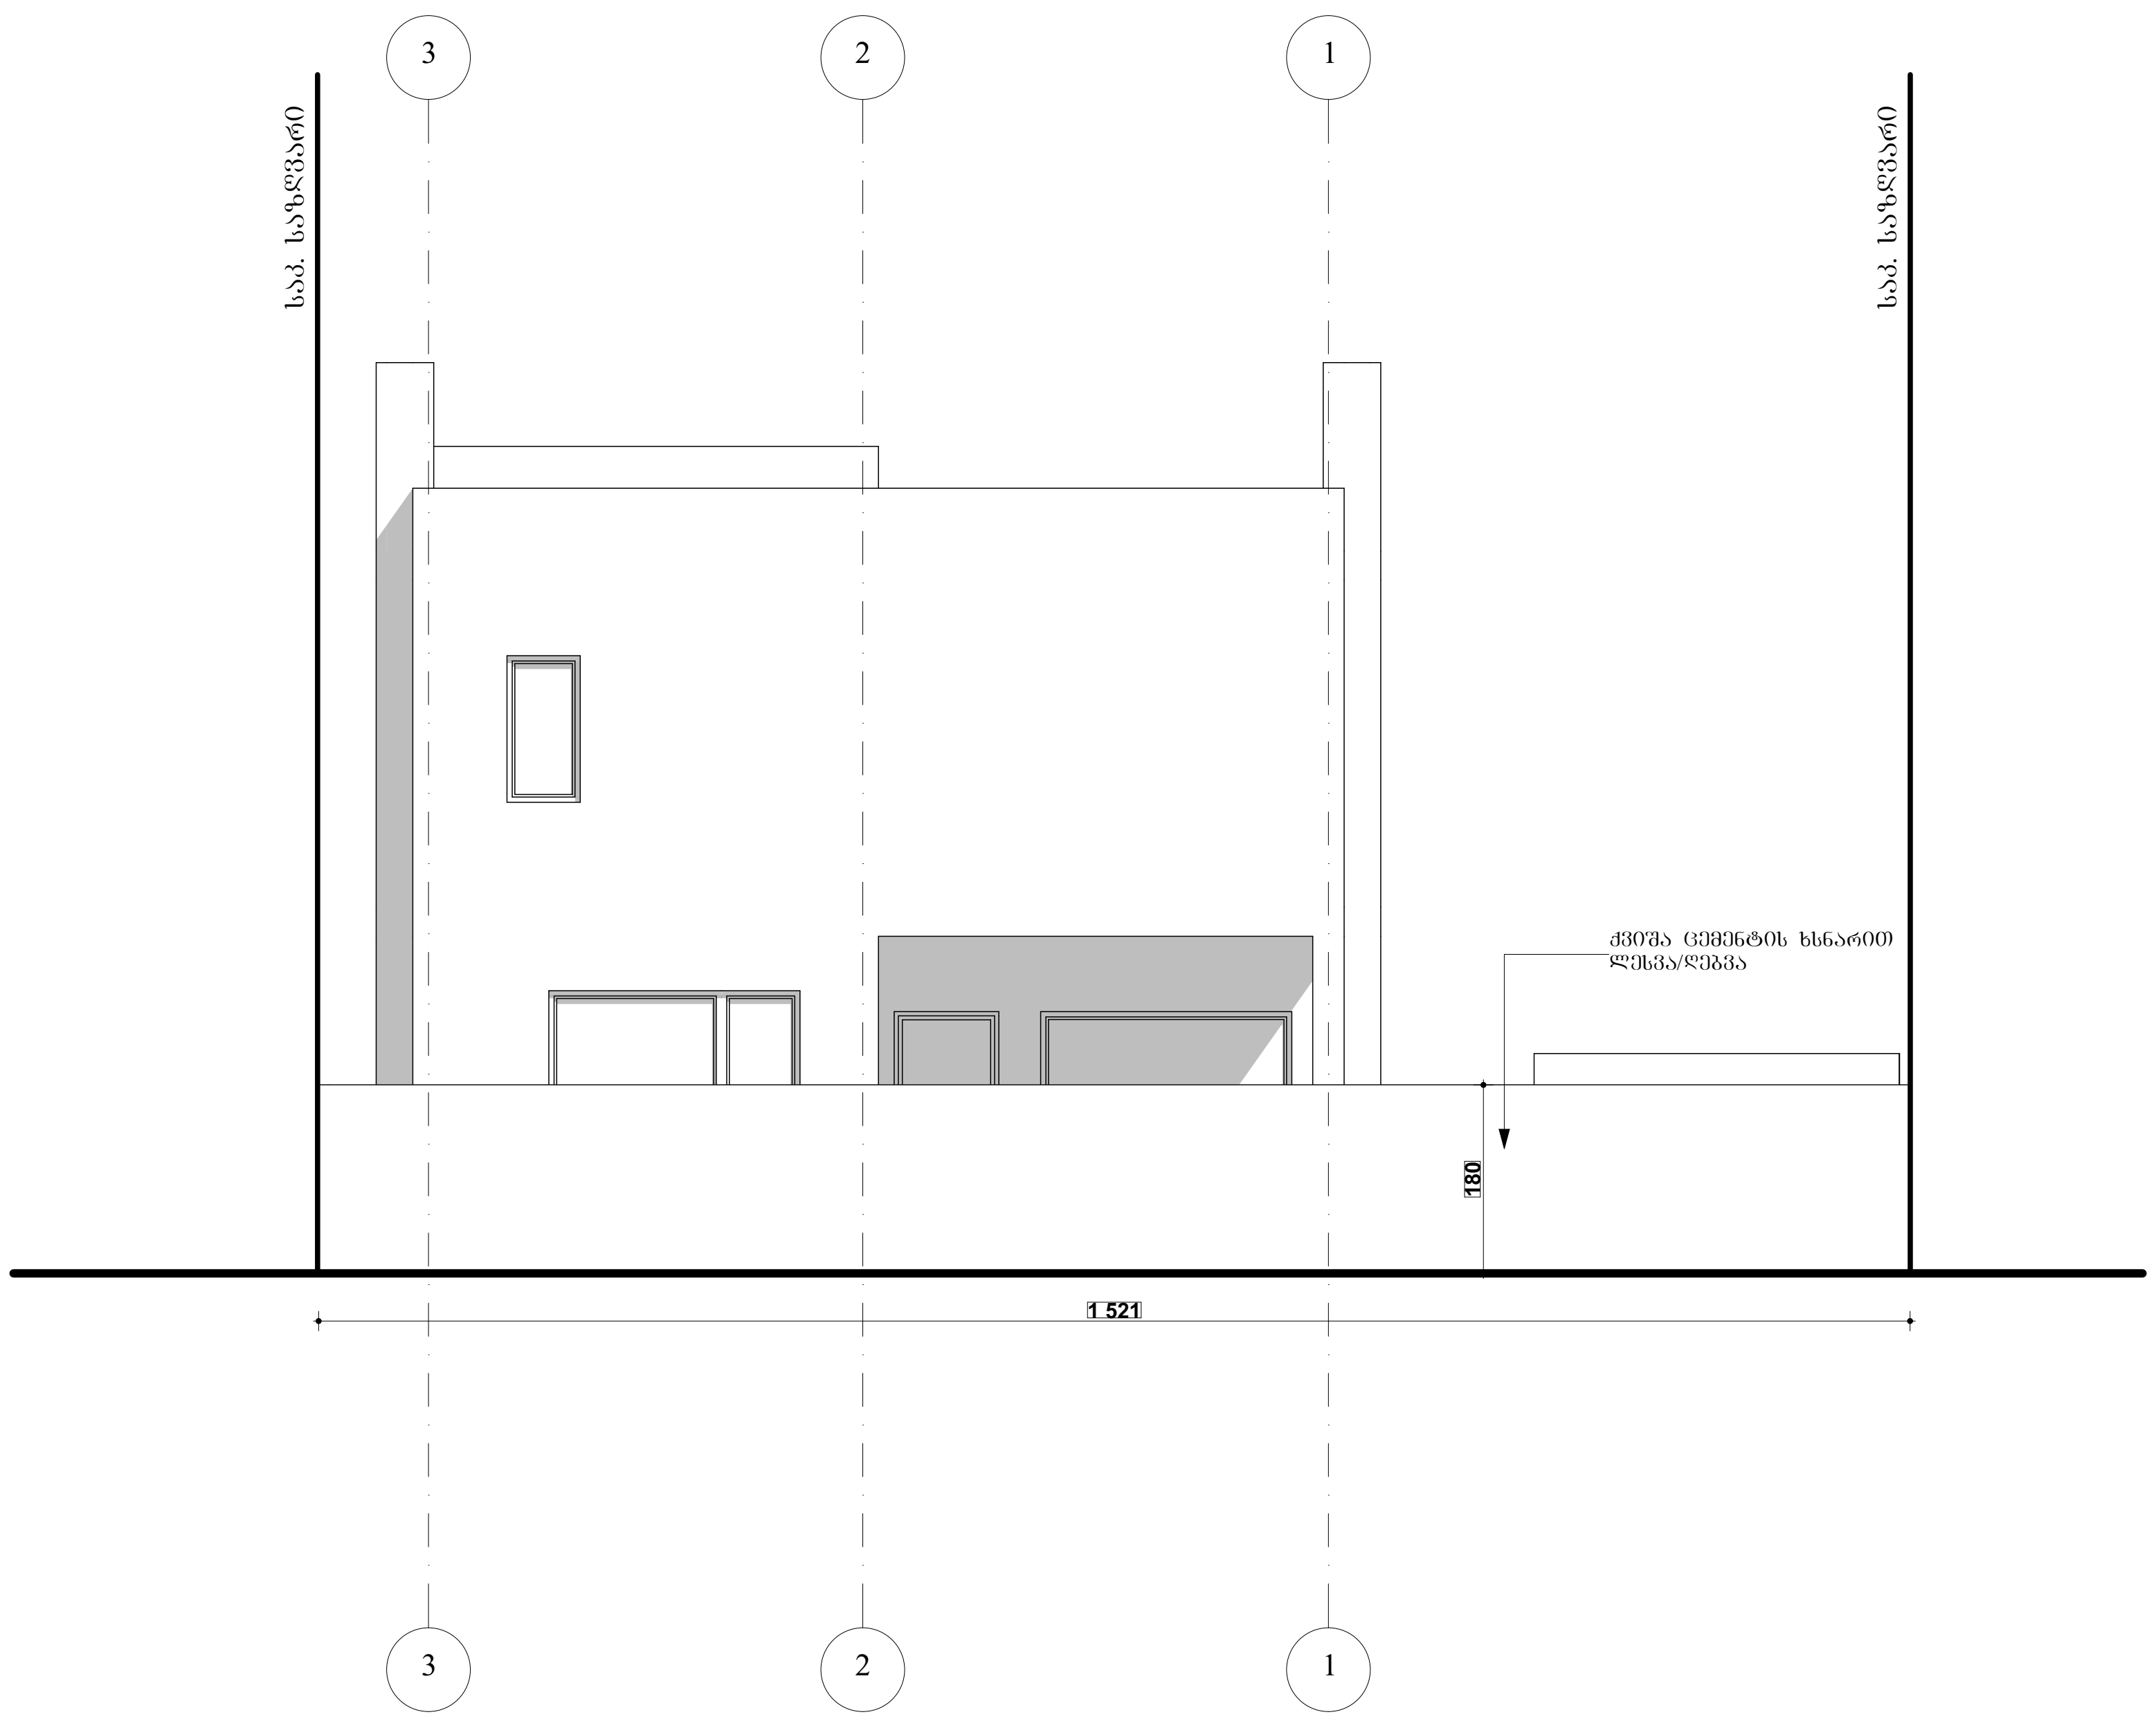

მისამართი	ქ. თბილისი. სოფ. წავკისი ს.კ. 81.02.22.281	ინდ. ერთბინიანი საცხოვრებელი სახლი (კორექტირება)	ფასადი 3-1 ღერძზე			არქიტ.	ნ. გვენეტაძე პ/ნ 01030033739	შ.პ.ს. "ოდა" ს/კ 400246765 — დირექტორი: ლაშა კოზირიძე
						შემსრ.	ლაშა კოზირიძე პ/ნ 01019054033	
დამკვეთი	შ.პ.ს. "ურბან.ჯი" ს/ნ 406208768		მ. 1:100	ფორმ. ა3		კონსტრ.		მის: თბილისი, ვაჟა-ფშაველას 16, სართული 8, ოთახი 825 +995 598604137

ფასადი ღობის ჩვენებით
ა-ბ ღერძზე
მ. 1:100

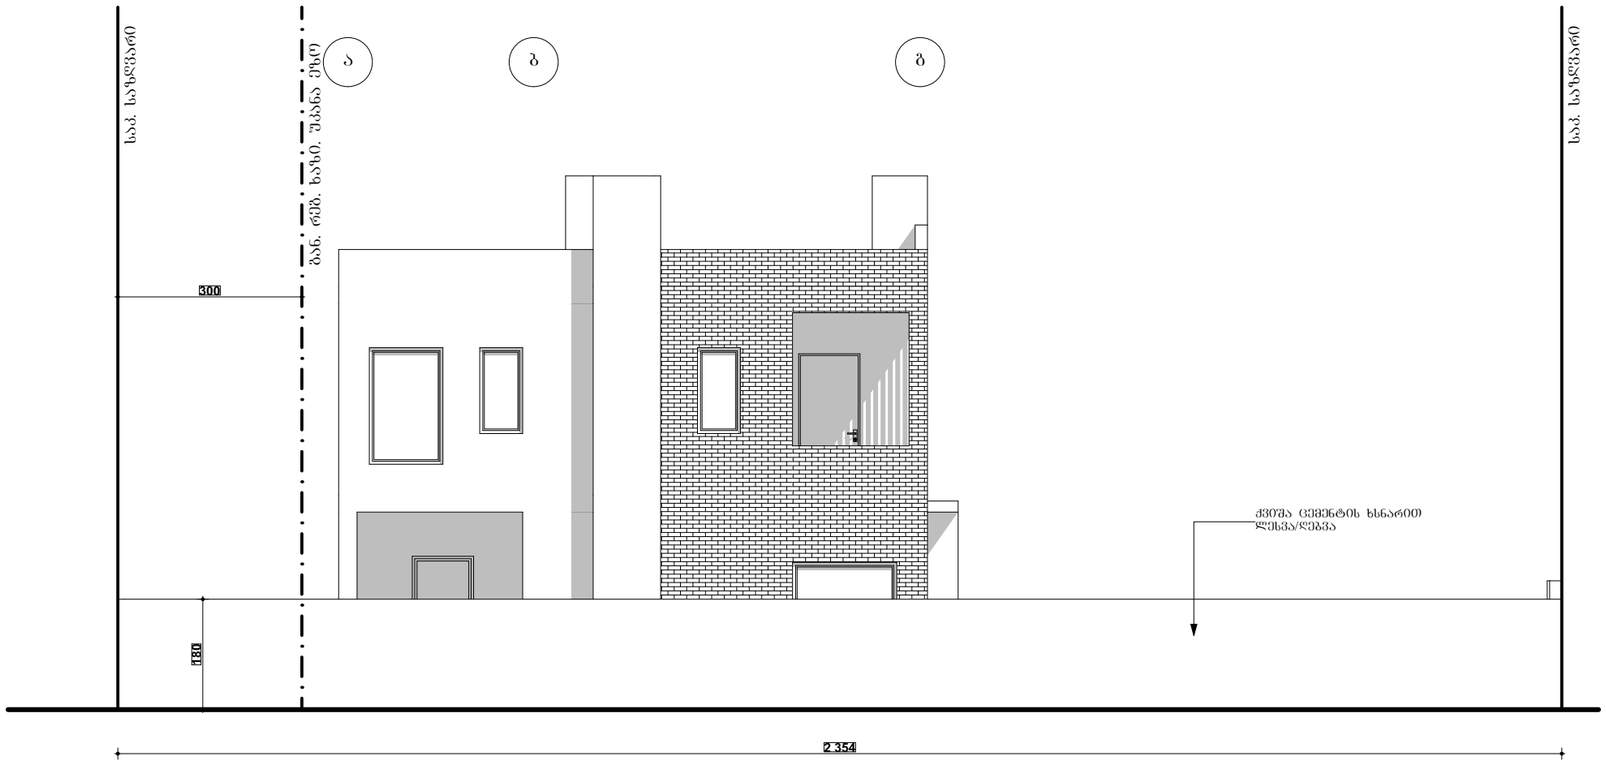

0 1 2 3 4 5

მისამართი	ქ. თბილისი. სოფ. წავკისი ს.კ. 81.02.22.281	ინდ. ერთბინიანი საცხოვრებელი სახლი (კორექტირება)	ფასადი ა-ბ ღერძზე		არქიტ.	ნ. გეგენტაძე პ/ნ 01030033739	შპს. "ოდა" ს/კ 400246765	დირექტორი: ლაშა კოვზირიძე
					შემსრ.	ლაშა კოვზირიძე პ/ნ 01019054033		
დამკვეთი	შ.პ.ს. "'ურბან.ჯი" ს/ნ 406208768		მ. 1:100	ფორმ. ა3	კონსტრ.		მის: თბილისი, ვაჟა-ფშაველას 16, სართული 8, ოთახი 825	+995 598604137

ფასადი ღობის ჩვენებით
1-3 ღერძზე
მ. 1:100

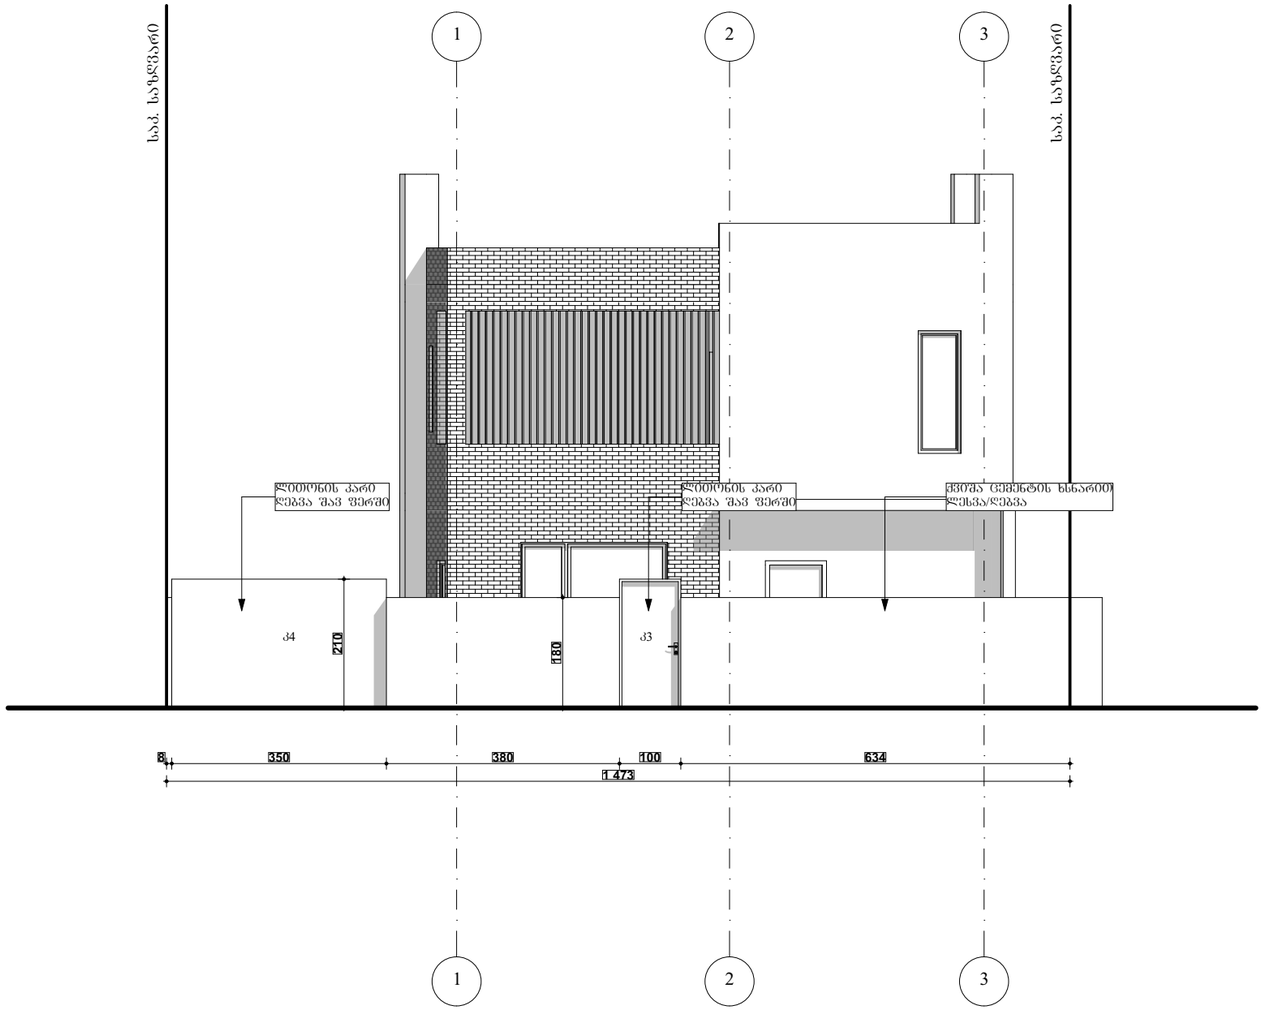

N

0 1 2 3 4 5

მისამართი	ქ. თბილისი, სოფ. ვაკის ს.კ. 81.02.22.281	ობიექტი: საცხოვრებელი სახლი (კორპუსტირება)	ფასადი 1-3 ღერძზე	არქიტ.	ნ. გვენეტაძე პ/ნ 01030033739	შპს "ოდა" ს/კ 400246765	დირექტორი: ლაშა კოვზირიძე
				შემსრ.	ლაშა კოვზირიძე პ/ნ 01019054033		
დამკვეთი	შპს. "ურბან.ჯი" ს/ნ 406208768		მ. 1:100 ფორმ. ა3	კონსტრ.		მის: თბილისი, ვაჟა-ფშაველას 16, სართული 8, ოთახი 825	+995 598604137

ფასადი ღობის ჩვენებით
ბ-ა ღერძზე
მ. 1:100

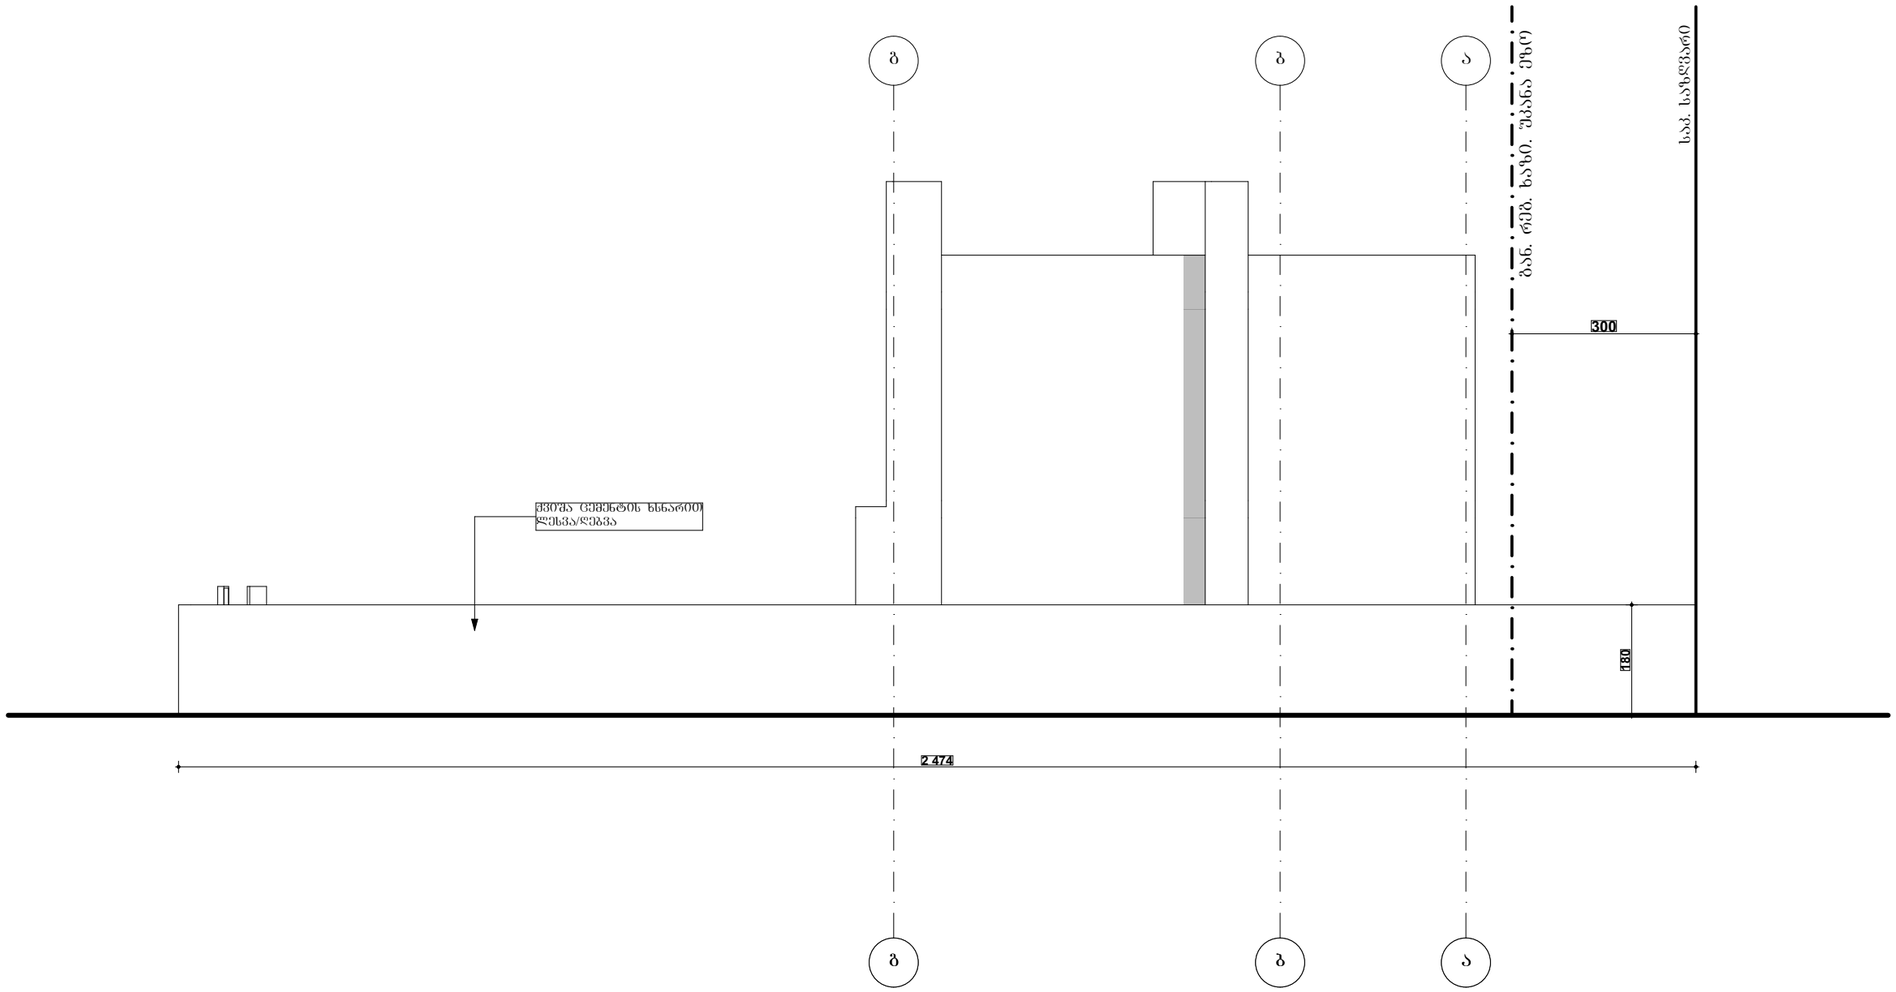

N

0 1 2 3 4 5

მისამართი	ქ. თბილისი. სოფ. წავკისი ს.კ. 81.02.22.281	ინდ. ერთბინიანი საცხოვრებელი სახლი (კორექტირება)	ფასადი ბ-ა ღერძზე	არქიტ.	ნ. გვენეტაძე პ/ნ 01030033739	შ.პ.ს. "ოდა" ს/კ 400246765	დირექტორი: ლაშა კოვზირიძე
				შემხრ.	ლაშა კოვზირიძე პ/ნ 01019054033		
დამკვეთი	შ.პ.ს. "შრბან.ჯი" ს/ნ 406208768		მ. 1:100 ფორმ. ა3	კონსტრ.		მის: თბილისი, ვაჟა-ფშაველას 16, სართული 8, ოთახი 825 +995 598604137	

კარ-ფანჯრის
სპეციფიკაცია
მ. 1:50

N

ლითონის კარი
დეზვა შავ ფერში

კ1
2ც

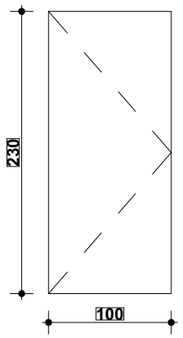

კ3
1ც

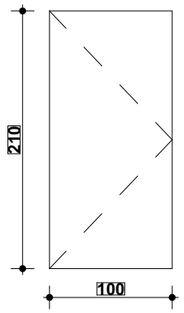

კ4
1ც

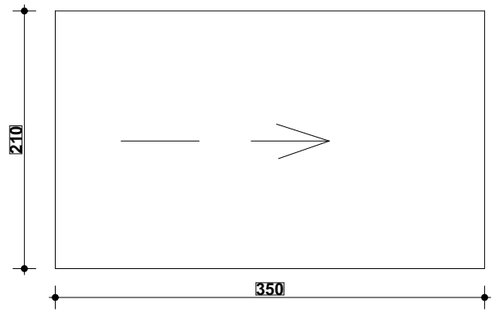

ალ. პროფილი
მუქი ნაცრისფერი

კ2
2ც

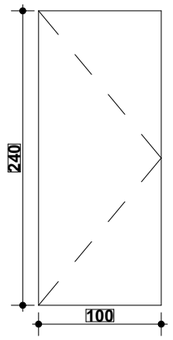

ფ1
2ც

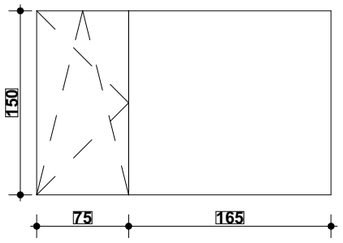

ფ2
1ც

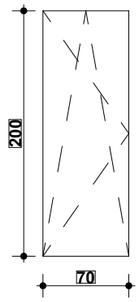

ფ3
1ც

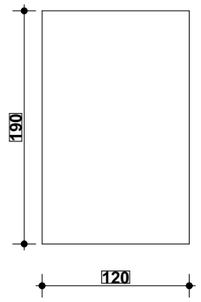

ფ4
3ც

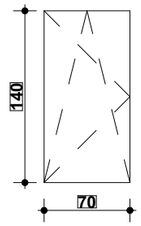

ფ5
1ც

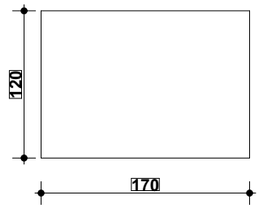

ფ6
1ც

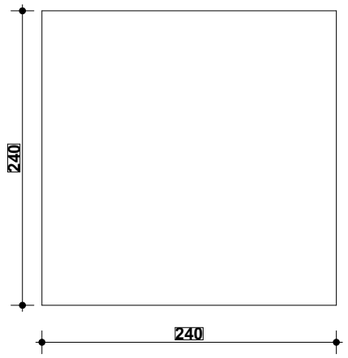



მისამართი	ქ. თბილისი. სოფ. წავკისი ს.კ. 81.02.22.281	ონდ. ერთბინიანი საცხოვრებელი სახლი (კორექტირება)	კარ-ფანჯრის სპეციფიკაცია		არქიტ.	ნ. გვენეტაძე პ/ნ 01030033739	შ.პ.ს. "ოდა" ს/კ 400246765	დირექტორი: ლაშა კოვზირიძე
					შემსრ.	ლაშა კოვზირიძე პ/ნ 01019054033		
დამკვეთი	შ.პ.ს. "ურბან.ჯ.ი" ს/ნ 406208768		მ. 1:50	ფორმ. ა3	კონსტრ.		მის: თბილისი, ვაჟა-ფშაველას 16, საართული 8, ოთახი 825	+995 598604137