GSPublisherVersion 0.0.100.99

±0,00 / +409,95

+3,10

+6,25

+9,35

+12,45

+15,55

+18,75

+21,75

379 600 4 100 7 000 3 100 4 100 2 865 4 035 4 096 4 262 1 789 1 540 4 752
42 429 22 558

19 749

2 800 300 2 850 300 2 800 300 2 800 300 2 800 300 2 800 400 2 650 140

15 430

7 715

საკადასტრო საზღვარი საკადასტრო საზღვარი

მომიჯნავე არსებული შენობის
კარნიზის ნიშნული 429,094

მიწის საკონტროლო დონე +409,28

კორექტირებული პროექტის აბსოლიტური ნული
+409.95

პუშკინის ქუჩა

საზოგადოებრივი გზის შუაღერძი

H=0.5L/0.35

17.33/0.35=49.51

J' K L M

შენობის სიმაღლე მიწის საკონტროლო

ნიშნულიდან 22,55
მაქსიმალური მანძილი სახანძრო

მანქანის მისასვლელიდან ბოლო

დაკავებულ იატაკამდე 19,75მ
A B C D E F G H I J

სტადია პროექტი

თანამდებობა გვარი ხელმოწერა

ავტორი

არქიტექტორი

მთ.არქიტექტორი

1. ნახაზზე ზომები მოცემულია სანტიმეტრებში;
2. ნახაზზე ყველა ცვლილება მშენებლობისას შეთანხმებული უნდა
იყოს პროექტის ავტორთან;
3. ფურცლის კორექტირებით ავტომატურად უქმდება წინა ვარიანტი;

#
1
2
3
4
5
6

დამკვეთი

სტადია ინდექსი ფურც.

პროექტი

მისამართი

მასშტაბი თარიღი

ნახაზი

კორექტირება

არქიტექტურული ნაწილი

სიტუაციური სქემა KEY PLAN

შენიშვნები

ფორმატი დაკვეთა # ფაილის სახელი

პირობითი აღნიშვნები

პროექტის #

LEGEND

± 0.00

5

1

6.00

ნიშნ. გეგმაზე

ნიშნ. ჭრილზე

ღერძი

ჭრილის ხაზი

397.1

301.0
გარე ნიშნ.

ბეტონის კედელი

ბლოკის კედელი

A-1

1:100

ამხანაგობა პუშკინის -17

მრავალფუნქციური კომპლექსი

ქალაქი თბილისის QquCa პუშკინის N# 17

მ.ჩხაიძე

მ.ჩხაიძე

d.Ciqovani

არქიტექტორი ჯ.ქათამაძე

ვიზუალიზაცია ა.გულუა

კარის თავისუფალი სიმაღლე

კარის თავისუფალი სიგანე

კარის ცეცხლმედეგობა

კარის სპეციფიკაციის #

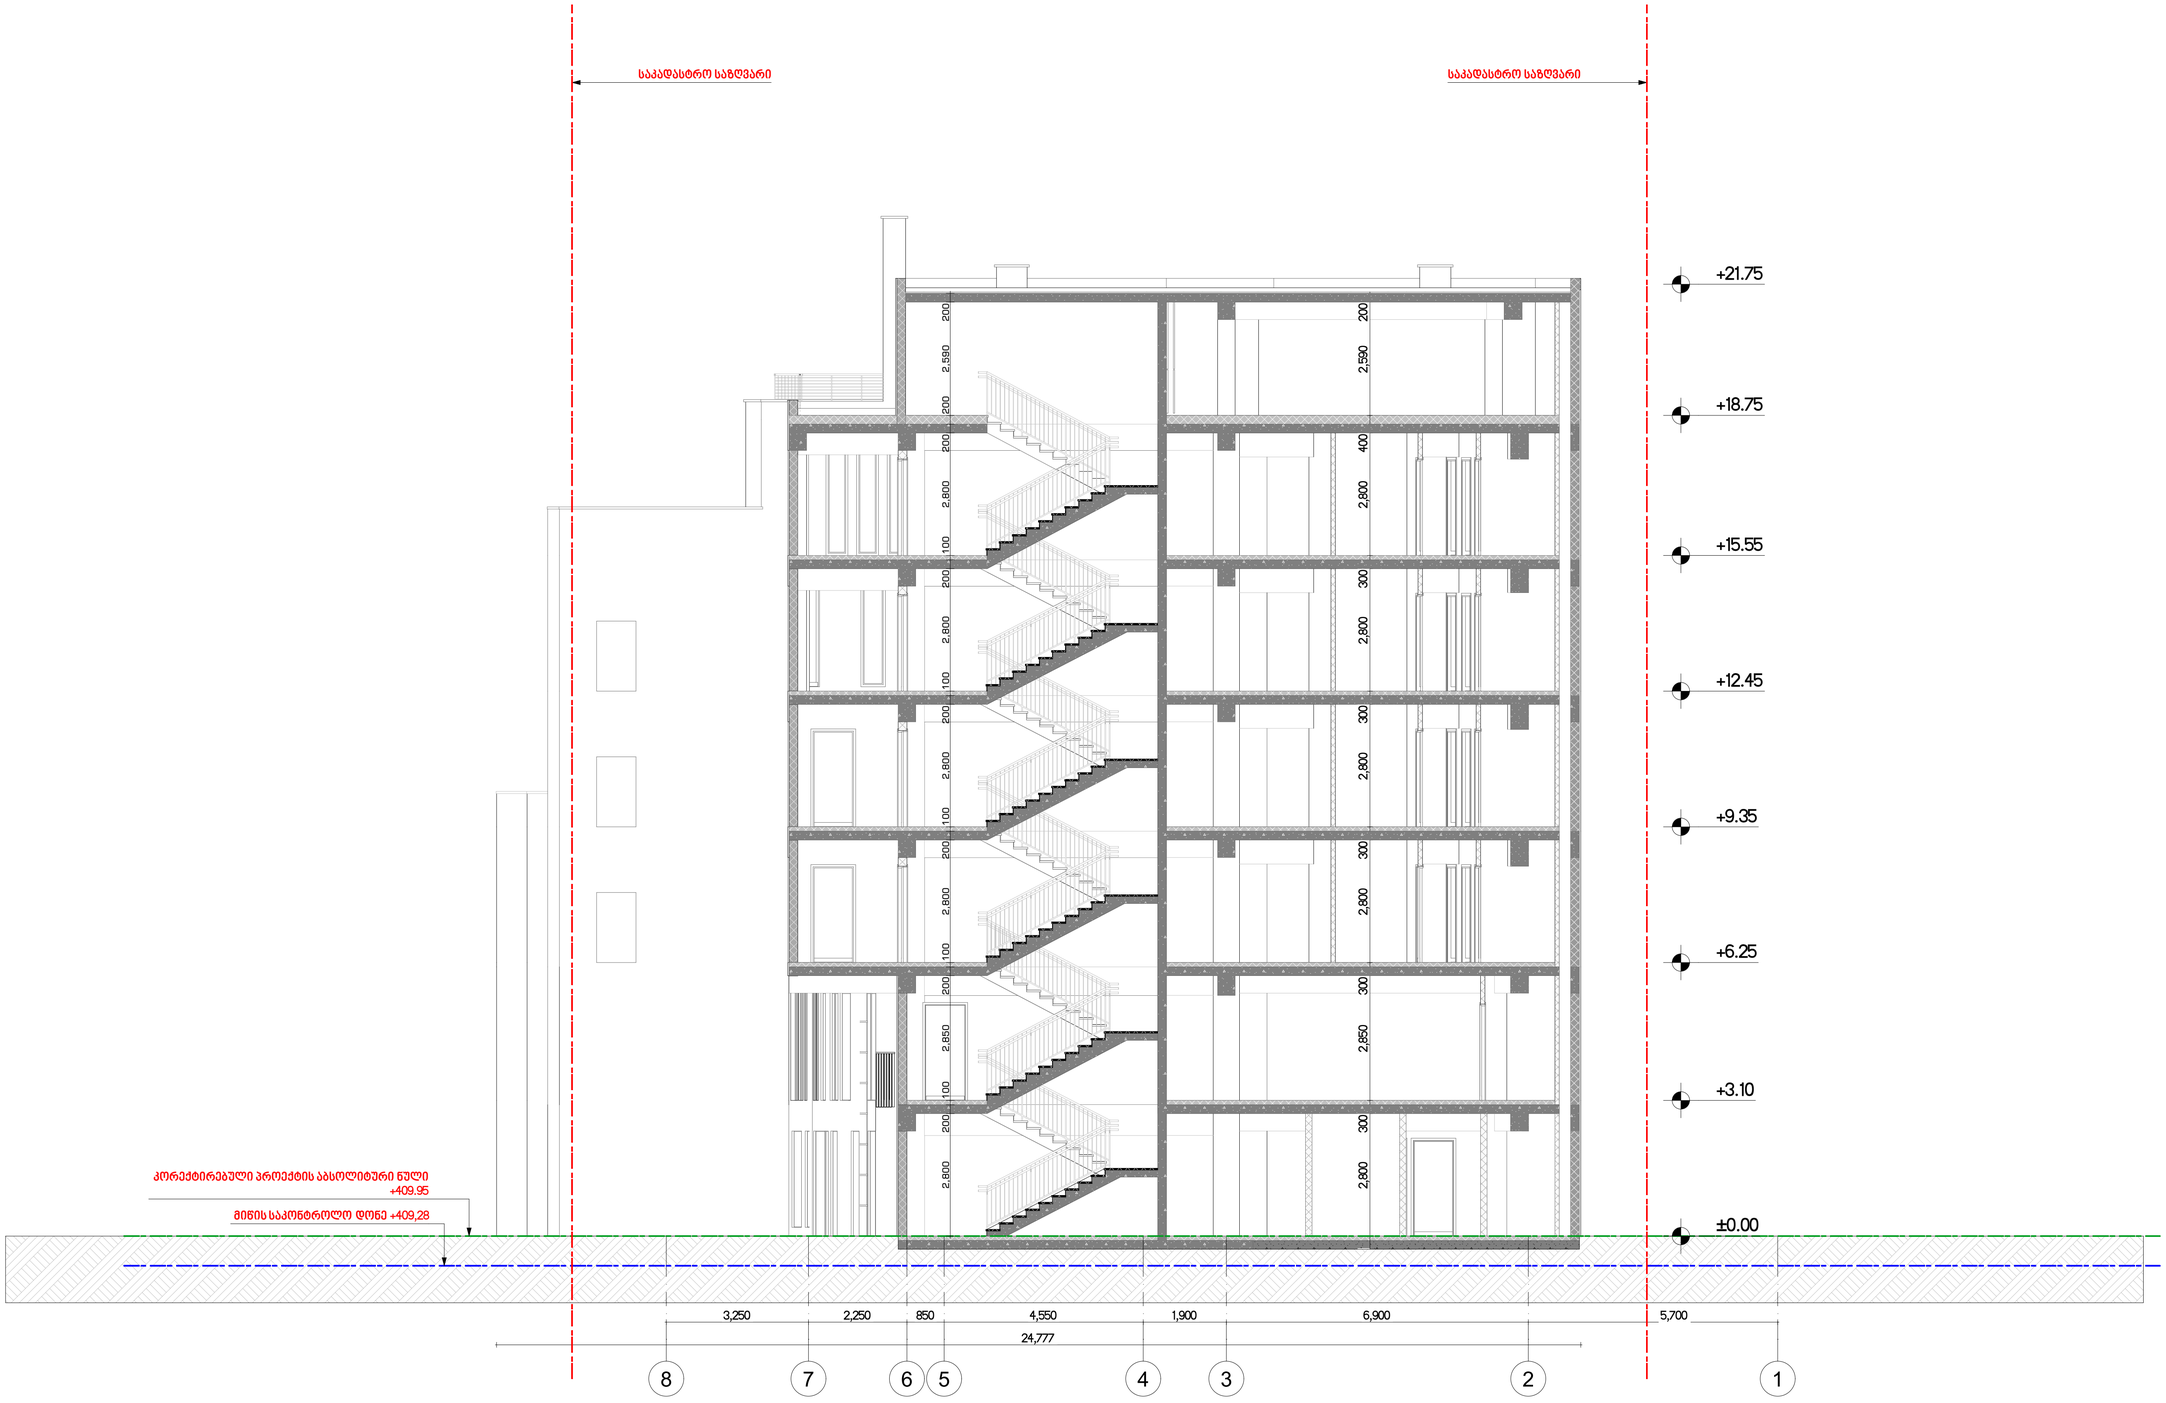

GSPublisherVersion 0.0.100.99

3,250 2,250 850 4,550 1,900 6,900 5,700

24,777

300 2,800 300 2,850 300 2,800 300 2,800 300 2,800 300 2,800 400 2,590 200

საკადასტრო საზღვარი საკადასტრო საზღვარი

8 7 6 5 4 3 2 1 2,800 200 100 2,850 200 100 2,800 200 100 2,800 200 100 2,800 200 100 2,800 200 200 2,590 200

±0.00

+3.10

+6.25

+9.35

+12.45

+15.55

+18.75

+21.75

მიწის საკონტროლო დონე +409,28

კორექტირებული პროექტის აბსოლიტური ნული

+409.95

სტადია პროექტი

თანამდებობა გვარი ხელმოწერა

ავტორი

არქიტექტორი

მთ.არქიტექტორი

1. ნახაზზე ზომები მოცემულია სანტიმეტრებში;
2. ნახაზზე ყველა ცვლილება მშენებლობისას შეთანხმებული უნდა
იყოს პროექტის ავტორთან;
3. ფურცლის კორექტირებით ავტომატურად უქმდება წინა ვარიანტი;

#

1
2
3
4
5
6

დამკვეთი

სტადია ინდექსი ფურც.

პროექტი

მისამართი

მასშტაბი თარიღი

ნახაზი

კორექტირება

არქიტექტურული ნაწილი

სიტუაციური სქემა KEY PLAN

შენიშვნები

ფორმატი დაკვეთა # ფაილის სახელი

პირობითი აღნიშვნები

პროექტის #

LEGEND

± 0.00

5

1

6.00

ნიშნ. გეგმაზე

ნიშნ. ჭრილზე

ღერძი

ჭრილის ხაზი

397.1

301.0
გარე ნიშნ.

ბეტონის კედელი

ბლოკის კედელი

A-1

1:100

ამხანაგობა პუშკინის -17

მრავალფუნქციური კომპლექსი

ქალაქი თბილისის QquCa პუშკინის N# 17

მ.ჩხაიძე

მ.ჩხაიძე

d.Ciqovani

არქიტექტორი ჯ.ქათამაძე

ვიზუალიზაცია ა.გულუა

კარის თავისუფალი სიმაღლე

კარის თავისუფალი სიგანე

კარის ცეცხლმედეგობა

კარის სპეციფიკაციის #

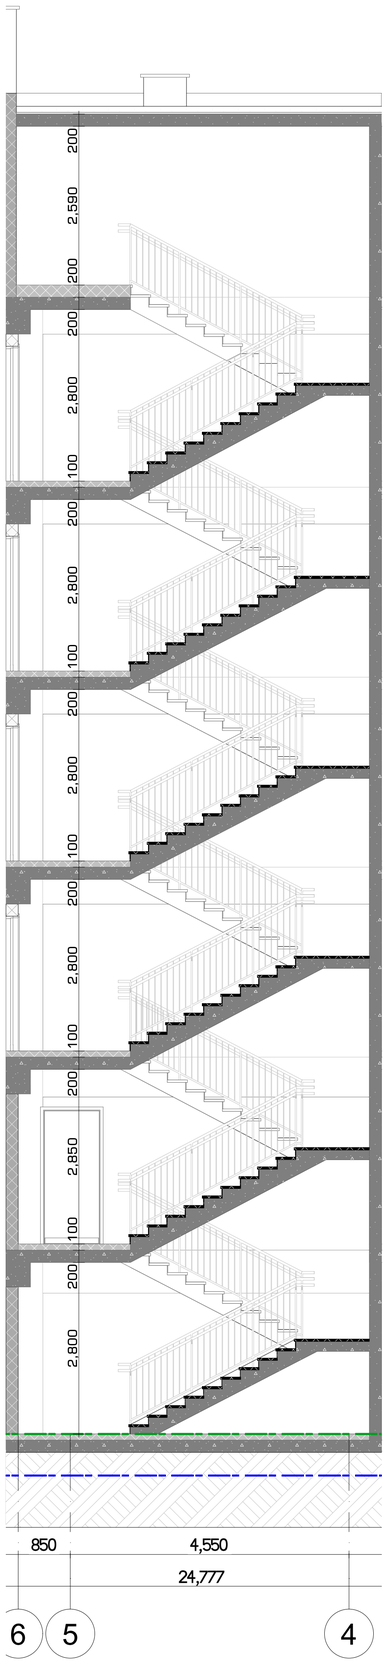

I ტიპის არასწეროსებრი ლითონის სახელური

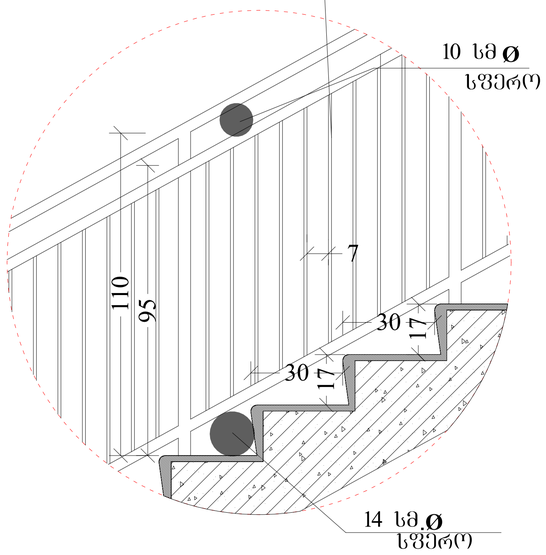

მ

მოაჯირის კვანძი მ. 1:20

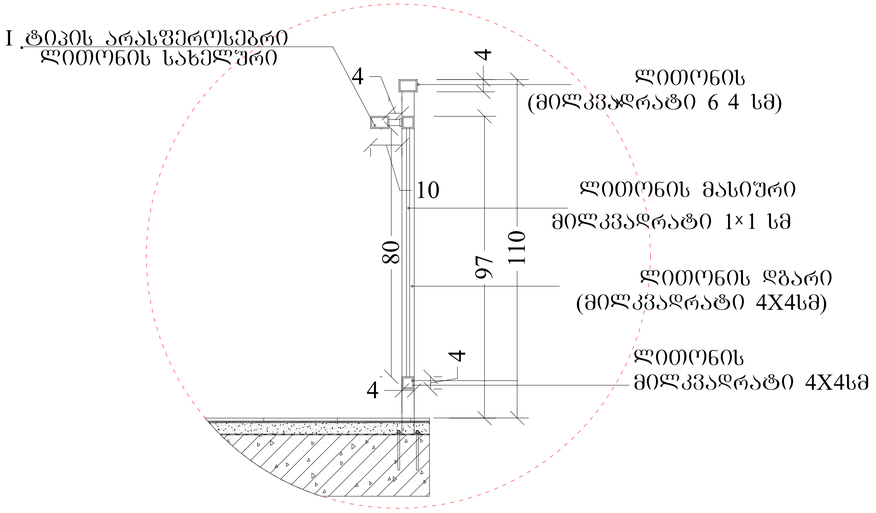

მ 1:10

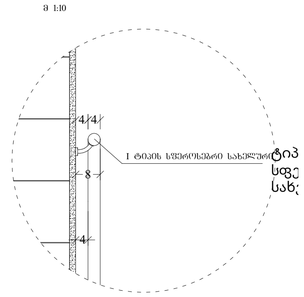

მ 1:10

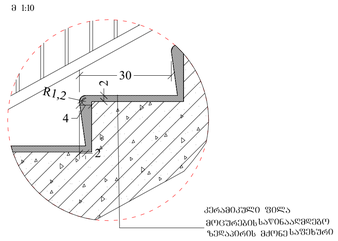

ხიდვადი პონტრასტი კიბის საფეხურზე შიგა და გარე კიბეებზე

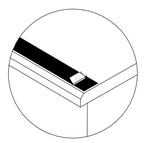

შენიშვნები:

1. ყველა კიბეს (მათ შორის გარე კიბეს) ყოველი საფეხურის და საბოლოოდ 40 მმ სავალ ნაწილს, რომელიც იზოლება საფეხურის ნამყარიდან თარაზულად, ექნება ერთგვაროვანი ფერის მქონე ზედაპირი, რომელიც საფეხურის დანარჩენი ნაწილისგან მკვეთრად განსხვავებული იქნება (მუქი ღია ფონზე). ხილული კონტრასტი გაგრძელდება ყოველი საფეხურის ერთი კიდიდან საფეხურის მეორე კიდემდე.

2. მისაწვდომი გზაკიბის საზღვრებში იატაკის ზედაპირები იქნება მდგრადი, მყარი და არასრიალა.

3. კიბის საფეხურების განსხვავებული მონიშვნა იქნება გამძლე.

4. შენობის გარეთ მდებარე კიბის საფეხურები და ბაქნები ისე დაეგეგმარება, რომ სავალ ზედაპირზე წყალი არ დაგროვდება.

5. გასანათებელი სამუალებები უზრუნველყოფს კიბების განათებას, რომელიც გაზომება საბოლოების ზედაპირების და ბაქნების ზედაპირების ცენტრში გაზომვისას საფეხურის ნინაპირიდან 600 მმ-ის საზღვრებში, შემდეგი წესის შესაბამისად:

- არაუმცირეს 11 ლუქსი განათება
- არაუმცირეს 110 ლუქსი განათება კიბით სარგებლობის დროს
- კიბების გამოყენებისას 11 ლუქსიდან 110 ლუქსზე გადასვლა შესაძლებელი უნდა იყოს განათების სამართავებით უზრუნველყოფილი ავტომატური მოძრავი სენსორული ტიპის განათების ჩამრთველებით, რომლებიც შესაბამება ყველა ქვემოთ ჩამოთვლილს:
- განათების სამართავები აღჭურვილი იქნება სამეულო ოპერაციული სისტემით და მეფასებული იქნება ამ მიზნით გამოყენებისთვის
- მოძრავი სენსორი გააქტიურდება დამსაებლის მოძრაობით საფეხურებზე ან საფეხურების ბაქნებზე.
- განათების გამააქტიურებლები დაყენებული იქნება არაუმცირეს 15 წუთიანი მოქმედების პერიოდით
- გზა კიბის განათება ჩაირთვება ავტომატური სენსორული ჩამრთველებით ასეთის არსებობის შემთხვევაში ისე, რომ შესასვლელში მდებარე ბაქანზე მესაასვლელში მდებარე ბაქნის მოსაზღვრე თითოეულ კიბის მარშსა და შესასვლელში მდებარე ბაქნის ზემოთ და ქვემოთ მდებარე ბაქნებზე მე-4 პუნქტით დადგენილი განათებულობის დონე საფეხურის გამოყენებამდე იქნება უზრუნველყოფილი.
- კიბის სახეურები და ნებისმიერი კედელი ან მათ მომიჯნავედ მდებარე სხვა ზედაპირი არ იქნება ბასრი ან უხეში ელემენტების შემცველი
- კიბის სახეურები არ ატრიალებს მათი ბუდეების სახეურებში.

ფასადები

ნაგებობის ფასადების ელემენტების ფერადოვანი გადაწყვეტა ეროვნული ტრადიციების გათვალისწინებით.

სამშენებლო სქემა

ობიექტი	ამბულატორია კუთხეში -17
პროექტი	მოასფალტდამიწიანი პოლიციელის
მისამართი	ქალაქი თბილისი, ქუჩა კუთხეში, N 17

თანამდებობა	გვარი	ხელმოწერა
მთავარი არქიტექტორი	ქეთევან	
პროექტი	ქეთევან	
არქიტექტორი	ლევან[illegible]	
არქიტექტორი	ნ.ალექსაძე	
პროექტორია	ა.ბერია	

არქიტექტურული ნაწილი

მასშტაბი 1:100	ფასადი	
ფაზა	კონტროლი	
	N	
	7	
	2	
	3	
	4	
	5	
	6	
ხელმძღვანელი	თარიღი	ხელმ.
ხელმძღვანელის მოადგილე		

ლიფტის სპეციფიკაცია 1:100

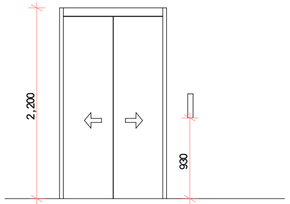

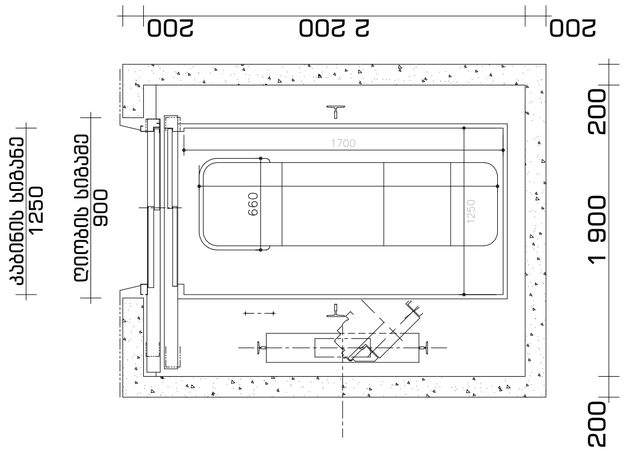

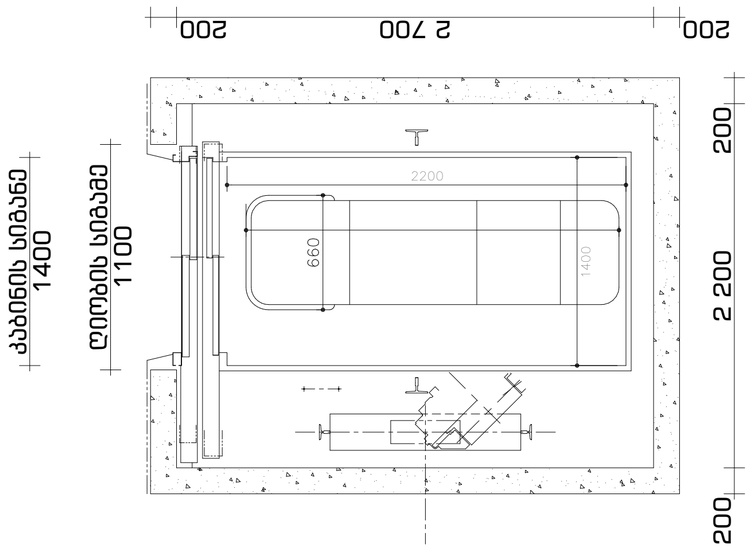

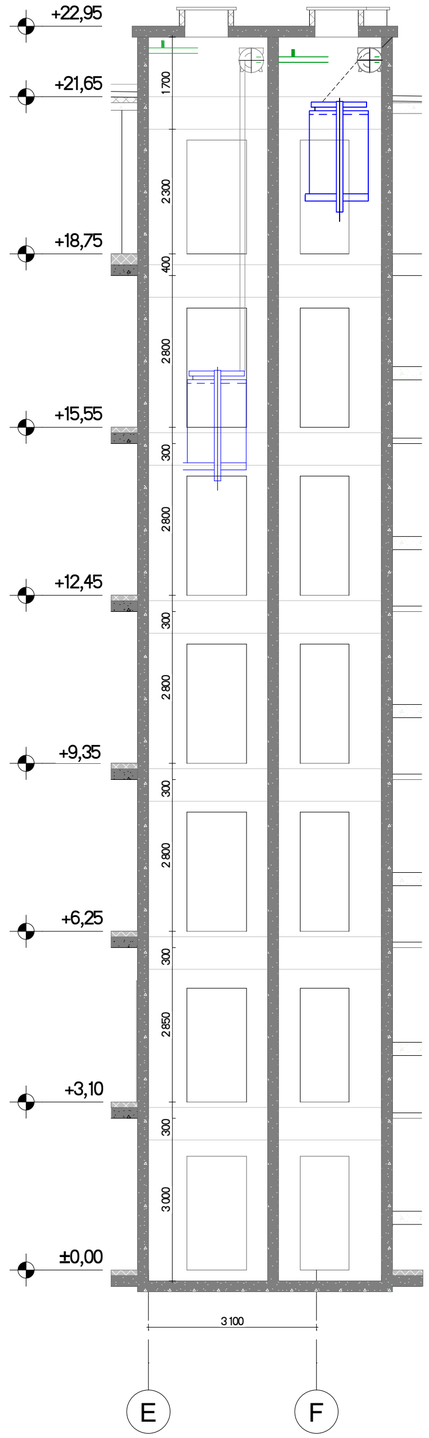

შენიშვნები:

შენობაში გამოყენებულია 408-ე ქვეთავის შესაბამისი შეზღუდული გამოყენების ლიფტი.

ლიფტი შესაბამისობაში იქნება სტანდარტთან

ლიფტის გამოსაძახებელი ღილაკები შესაბამისობაში იქნება ქვეთავთან

ფოიეს სიგნალები შესაბამისობაში და კლავიშები ქვეთავთან

ლიფტის მახტებთან განთავსებული იქნება შესაბამისობაში იქნება

ლიფტის კაბინის ბალანსირება შესაბამისობაში იქნება ე ქვეთავთან ქვეთავთან

ლიფტის კაბინის განათება შესაბამისობაში ე ქვეთავთან

ლიფტის კაბინის სამართავები შესაბამისობაში იქნება ე ქვეთავთან მართვის განთავსდება გვერდითა კედლის

კაბინის სამართავების აღნიშვნები პანელები შესაბამისობაში იქნება ცენტრში

კაბინაში მოეწყობა ე ქვეთავთან და მიწოდებითებები შესაბამისი საავარიო სიგნალიზაციის

მექანიზმები

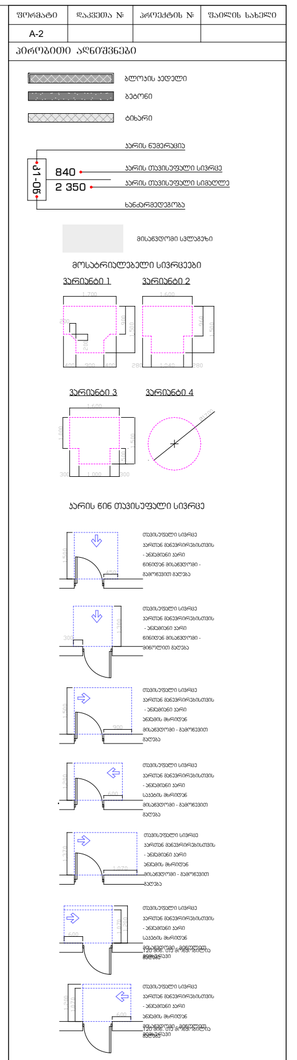

შენიშვნები

1. ნახაზზე ზომები მოცემულია სანტიმეტრებში.
2. ნახაზზე ჭედვა ცვლილება მოხდა სანტიმეტრებში შეზომა ტოლ პროექტის ავტორისა.
3. შეხვედრა პროექტირებით ავტორებთან შეხვედა ზომა ვარიანტის

დასახელება

ამხანაგობა კუპრინის -17

ობიექტი

მრავალფუნქციური კომპლექსი

მისამართი

ქალაქი თბილისის ქუჩა კუპრინის № 17

თანამდებობა	გვარი	ხელმოწერა
მთ.არქიტექტორი	მჩხაიძე	
ავტორი	მჩხაიძე	
არქიტექტორი	დეკანოზიანი	
არქიტექტორი	ჯაბანაძე	
პერსპექტივა	აბუსერა	

STUDIO9 Architectural Design

არქიტექტურული ნაწილი

მასშტაბი	1:100	ფაზა
ნახაზი		კორექტირება
		№
		1
		2
		3
		4
		5
		6
სტადია	ინდექსი	შეცვლა
სტადია არქიტექტ		

შეცვლა	დაკვეთა №	პროექტის №	შაბლონის სახელი
A-2			

პირობითი აღნიშვნები

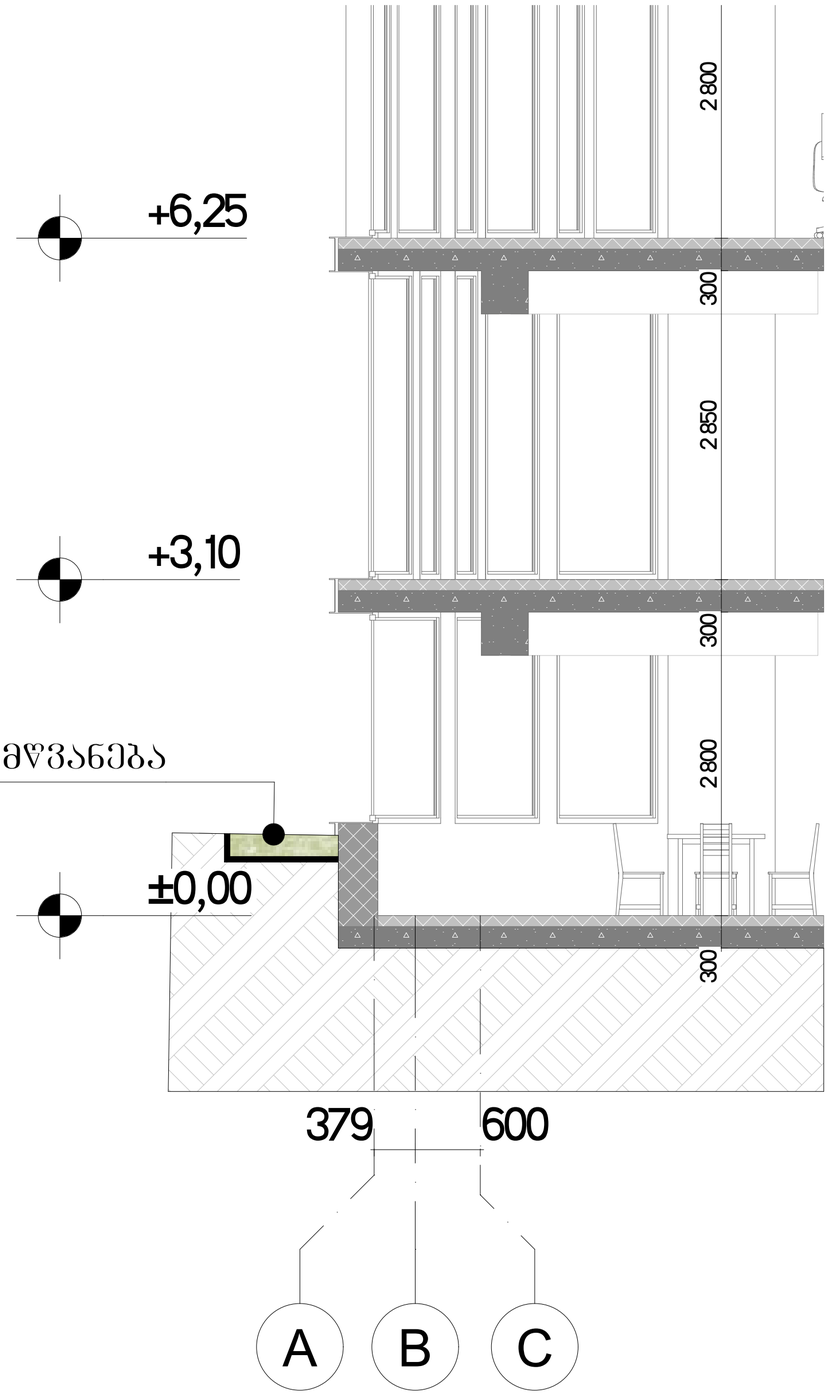

GSPublisherVersion 0.0.100.99

სტადია პროექტი

თანამდებობა გვარი ხელმოწერა

ავტორი

არქიტექტორი

დირექტორი

1. ნახაზზე ზომები მოცემულია სანტიმეტრებში;
2. ნახაზზე ყველა ცვლილება მშენებლობისას შეთანხმებული უნდა
იყოს პროექტის ავტორთან;

3. ფურცლის კორექტირებით ავტომატურად უქმდება წინა ვარიანტი; #123456

დამკვეთი

სტადია ინდექსი ფურც.

პროექტი

მისამართი

მასშტაბი თარიღი

ნახაზი

კორექტირება

მშენებლობის ორგანიზაციის ნაწილი

შენიშვნები

ფორმატი დაკვეთა

ფაილის სახელი

პირობითი აღნიშვნები

პროექტის

#

LEGEND

± 0.00

5

1

6.00

ნიშნ. გეგმაზე

ნიშნ. ჭრილზე

ღერძი

ჭრილის ხაზი

397.1

301.0
გარე ნიშნ.

A-

3

1:100

ამხანაგობა პუშკინის -17

მრავალფუნქციური კომპლექსი

ქალაქი თბილისის QquCa პუშკინის N# 17

მ.ჩხაიძე

მ.ჩხაიძე

არქიტექტორი

ვიზუალიზაცია

d.Ciqovani

ჯ.ქათამაძე ა.გულუა

±0,00

+3,10

+6,25

300 2 800 300 2 850 300 2 800

379 600

გამწვანება

A

B

C

ჭრილი 3-3

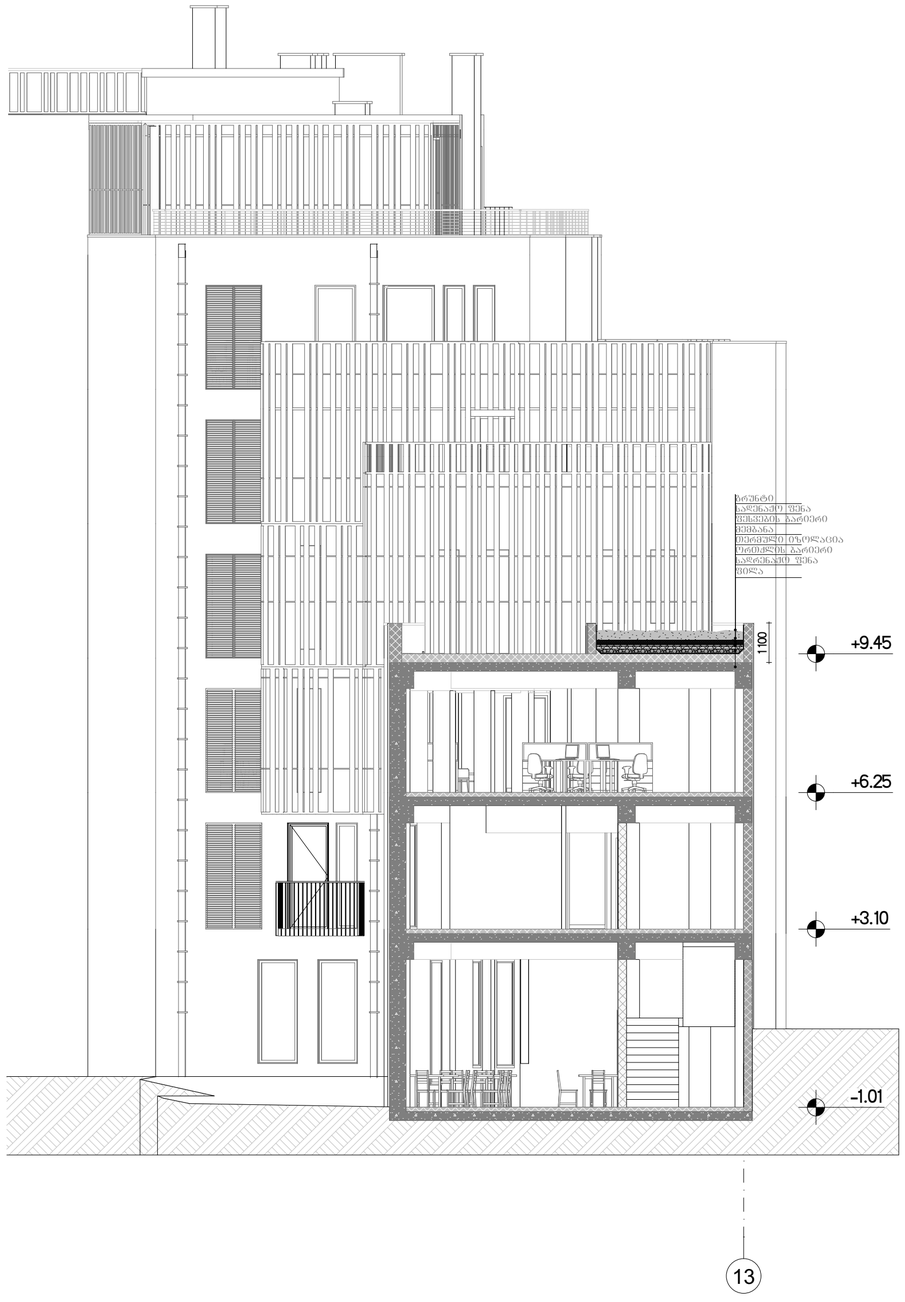

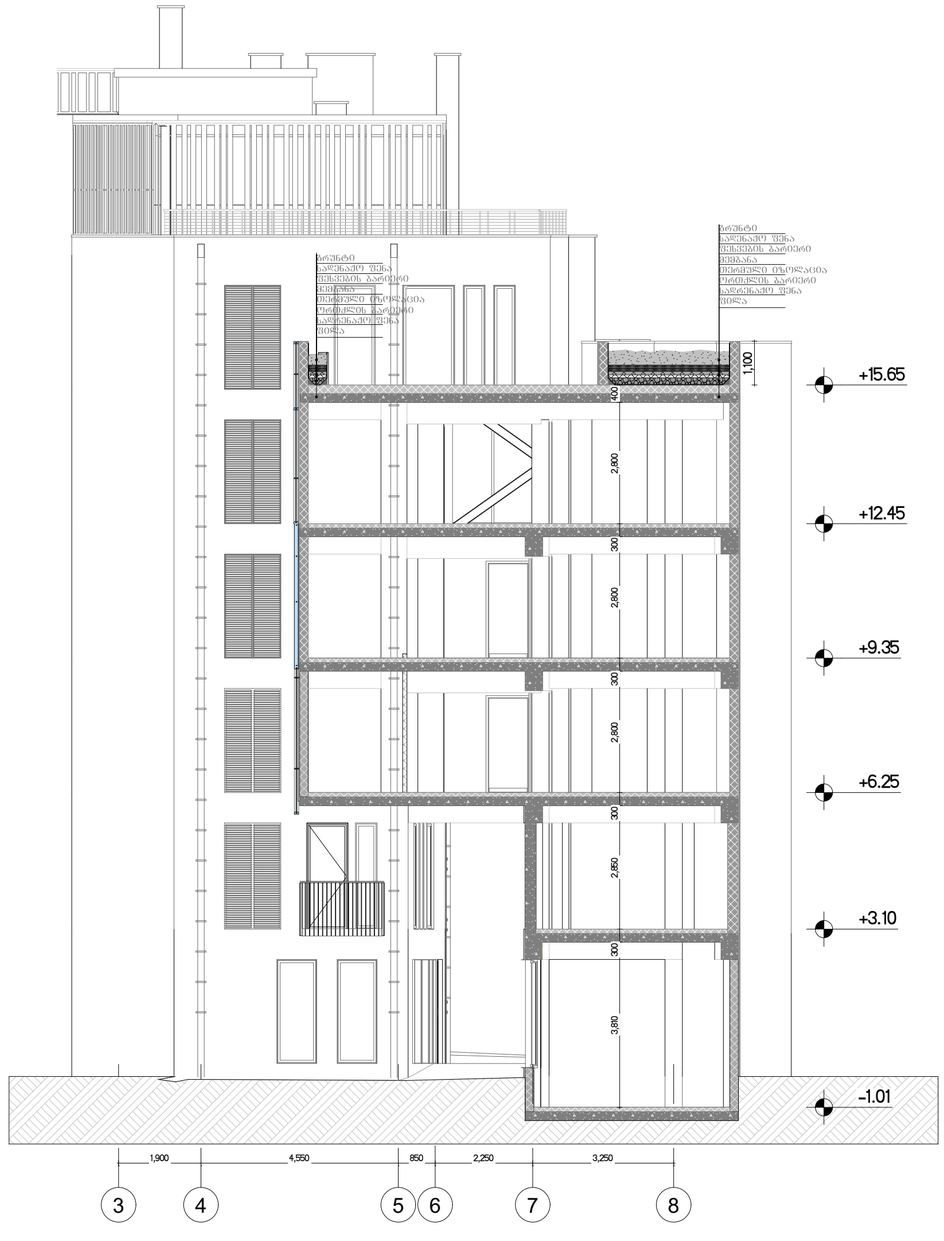

GSPublisherVersion 0.0.100.99

სტადია პროექტი

თანამდებობა გვარი ხელმოწერა

ავტორი

არქიტექტორი

დირექტორი

1. ნახაზზე ზომები მოცემულია სანტიმეტრებში;
2. ნახაზზე ყველა ცვლილება მშენებლობისას შეთანხმებული უნდა
იყოს პროექტის ავტორთან;
3. ფურცლის კორექტირებით ავტომატურად უქმდება წინა ვარიანტი;

#

1
2
3
4

5
6

დამკვეთი

სტადია ინდექსი ფურც.

პროექტი

მისამართი

მასშტაბი თარიღი

ნახაზი

კორექტირება

მშენებლობის ორგანიზაციის ნაწილი

შენიშვნები

ფორმატი დაკვეთა # ფაილის სახელი

პირობითი აღნიშვნები

პროექტის #

LEGEND

± 0.00

5

1

6.00

ნიშნ. გეგმაზე

ნიშნ. ჭრილზე

ღერძი

ჭრილის ხაზი

397.1

301.0
გარე ნიშნ.

A-3

1:100

ამხანაგობა პუშკინის -17

მრავალფუნქციური კომპლექსი

ქალაქი თბილისის QquCa პუშკინის N# 17

მ.ჩხაიძე

მ.ჩხაიძე

არქიტექტორი

ვიზუალიზაცია

d.Ciqovani

ჯ.ქათამაძე

a.gulua

13

-1.01

+3.10

+6.25

1 100

+9.45

ფილა

სადრენაჟო ფენა

ორთქლის ბარიერი

თერმული იზოლაცია

მემბანა

ფესვების ბარიერი

სადენაჟო ფენა

გრუნტი

3 4 5 6 7 8

-1.01

+3.10

+6.25

+9.35

+12.45

+15.65

1,100

3,810 300 2,850 300 2,800 300 2,800 300 2,800 400

1,900 4,550 850 2,250 3,250

ფილა

სადრენაჟო ფენა

ორთქლის ბარიერი

თერმული იზოლაცია

მემბანა

ფესვების ბარიერი

სადენაჟო ფენა

გრუნტი

ფილა

სადრენაჟო ფენა

ორთქლის ბარიერი

თერმული იზოლაცია

მემბანა

ფესვების ბარიერი

სადენაჟო ფენა

გრუნტი

ჭრილი 3-3 ჭრილი 4-4

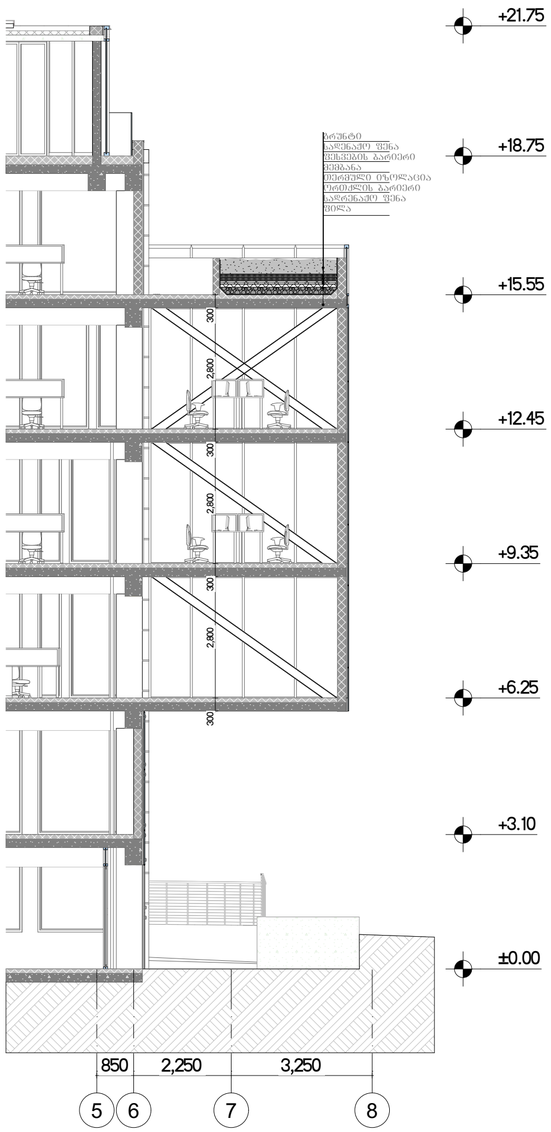

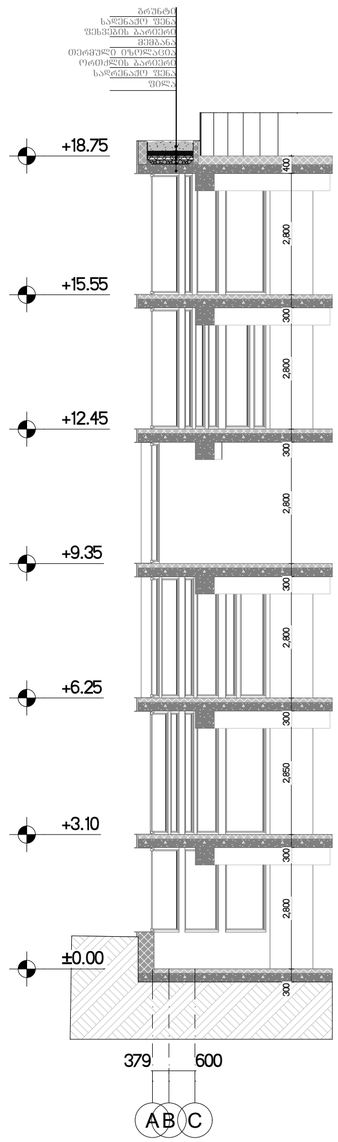

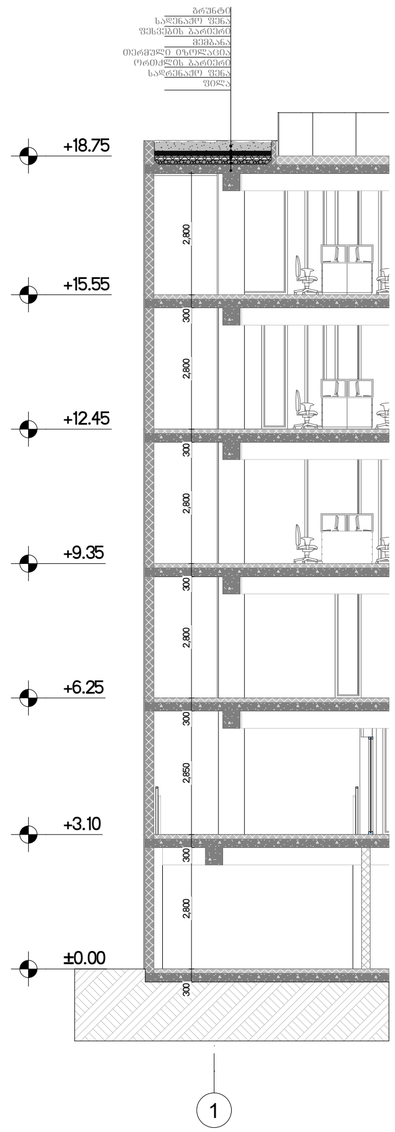

GSPublisherVersion 0.0.100.99

სტადია პროექტი

თანამდებობა გვარი ხელმოწერა

ავტორი

არქიტექტორი

დირექტორი

1. ნახაზზე ზომები მოცემულია სანტიმეტრებში;
2. ნახაზზე ყველა ცვლილება მშენებლობისას შეთანხმებული უნდა
იყოს პროექტის ავტორთან;
3. ფურცლის კორექტირებით ავტომატურად უქმდება წინა ვარიანტი;

#

1
2
3
4

5
6

დამკვეთი

სტადია ინდექსი ფურც.

პროექტი

მისამართი

მასშტაბი თარიღი

ნახაზი

კორექტირება

მშენებლობის ორგანიზაციის ნაწილი

შენიშვნები

ფორმატი დაკვეთა # ფაილის სახელი

პირობითი აღნიშვნები

პროექტის #

LEGEND

± 0.00

5

1

6.00

ნიშნ. გეგმაზე

ნიშნ. ჭრილზე

ღერძი

ჭრილის ხაზი

397.1

301.0
გარე ნიშნ.

A-3

1:100

ამხანაგობა პუშკინის -17

მრავალფუნქციური კომპლექსი

ქალაქი თბილისის QquCa პუშკინის N# 17

მ.ჩხაიძე

მ.ჩხაიძე

არქიტექტორი

ვიზუალიზაცია

d.Ciqovani

ჯ.ქათამაძე

a.gulua

5 6 7 8

±0.00

+3.10

+6.25

+9.35

+12.45

+15.55

+18.75

+21.75

850 2,250 3,250 300 2,800 300 2,800 300 2,800 300

ფილა

სადრენაჟო ფენა

ორთქლის ბარიერი

თერმული იზოლაცია

მემბანა

ფესვების ბარიერი

სადენაჟო ფენა

გრუნტი

±0.00

+3.10

+6.25

+9.35

+12.45

+15.55

+18.75

300 2,800 300 2,850 300 2,800 300 2,800 300 2,800 300 2,800 400

379 600

ფილა

სადრენაჟო ფენა

ორთქლის ბარიერი

თერმული იზოლაცია

მემბანა

ფესვების ბარიერი

სადენაჟო ფენა

გრუნტი

AB C

1

±0.00

+3.10

+6.25

+9.35

+12.45

+15.55

+18.75

300 2,800 300 2,850 300 2,800 300 2,800 300 2,800 300 2,800

ფილა

სადრენაჟო ფენა

ორთქლის ბარიერი

თერმული იზოლაცია

მემბანა

ფესვების ბარიერი

სადენაჟო ფენა

გრუნტი

ჭრილი 5-5 ჭრილი 6-6 ჭრილი 7-7

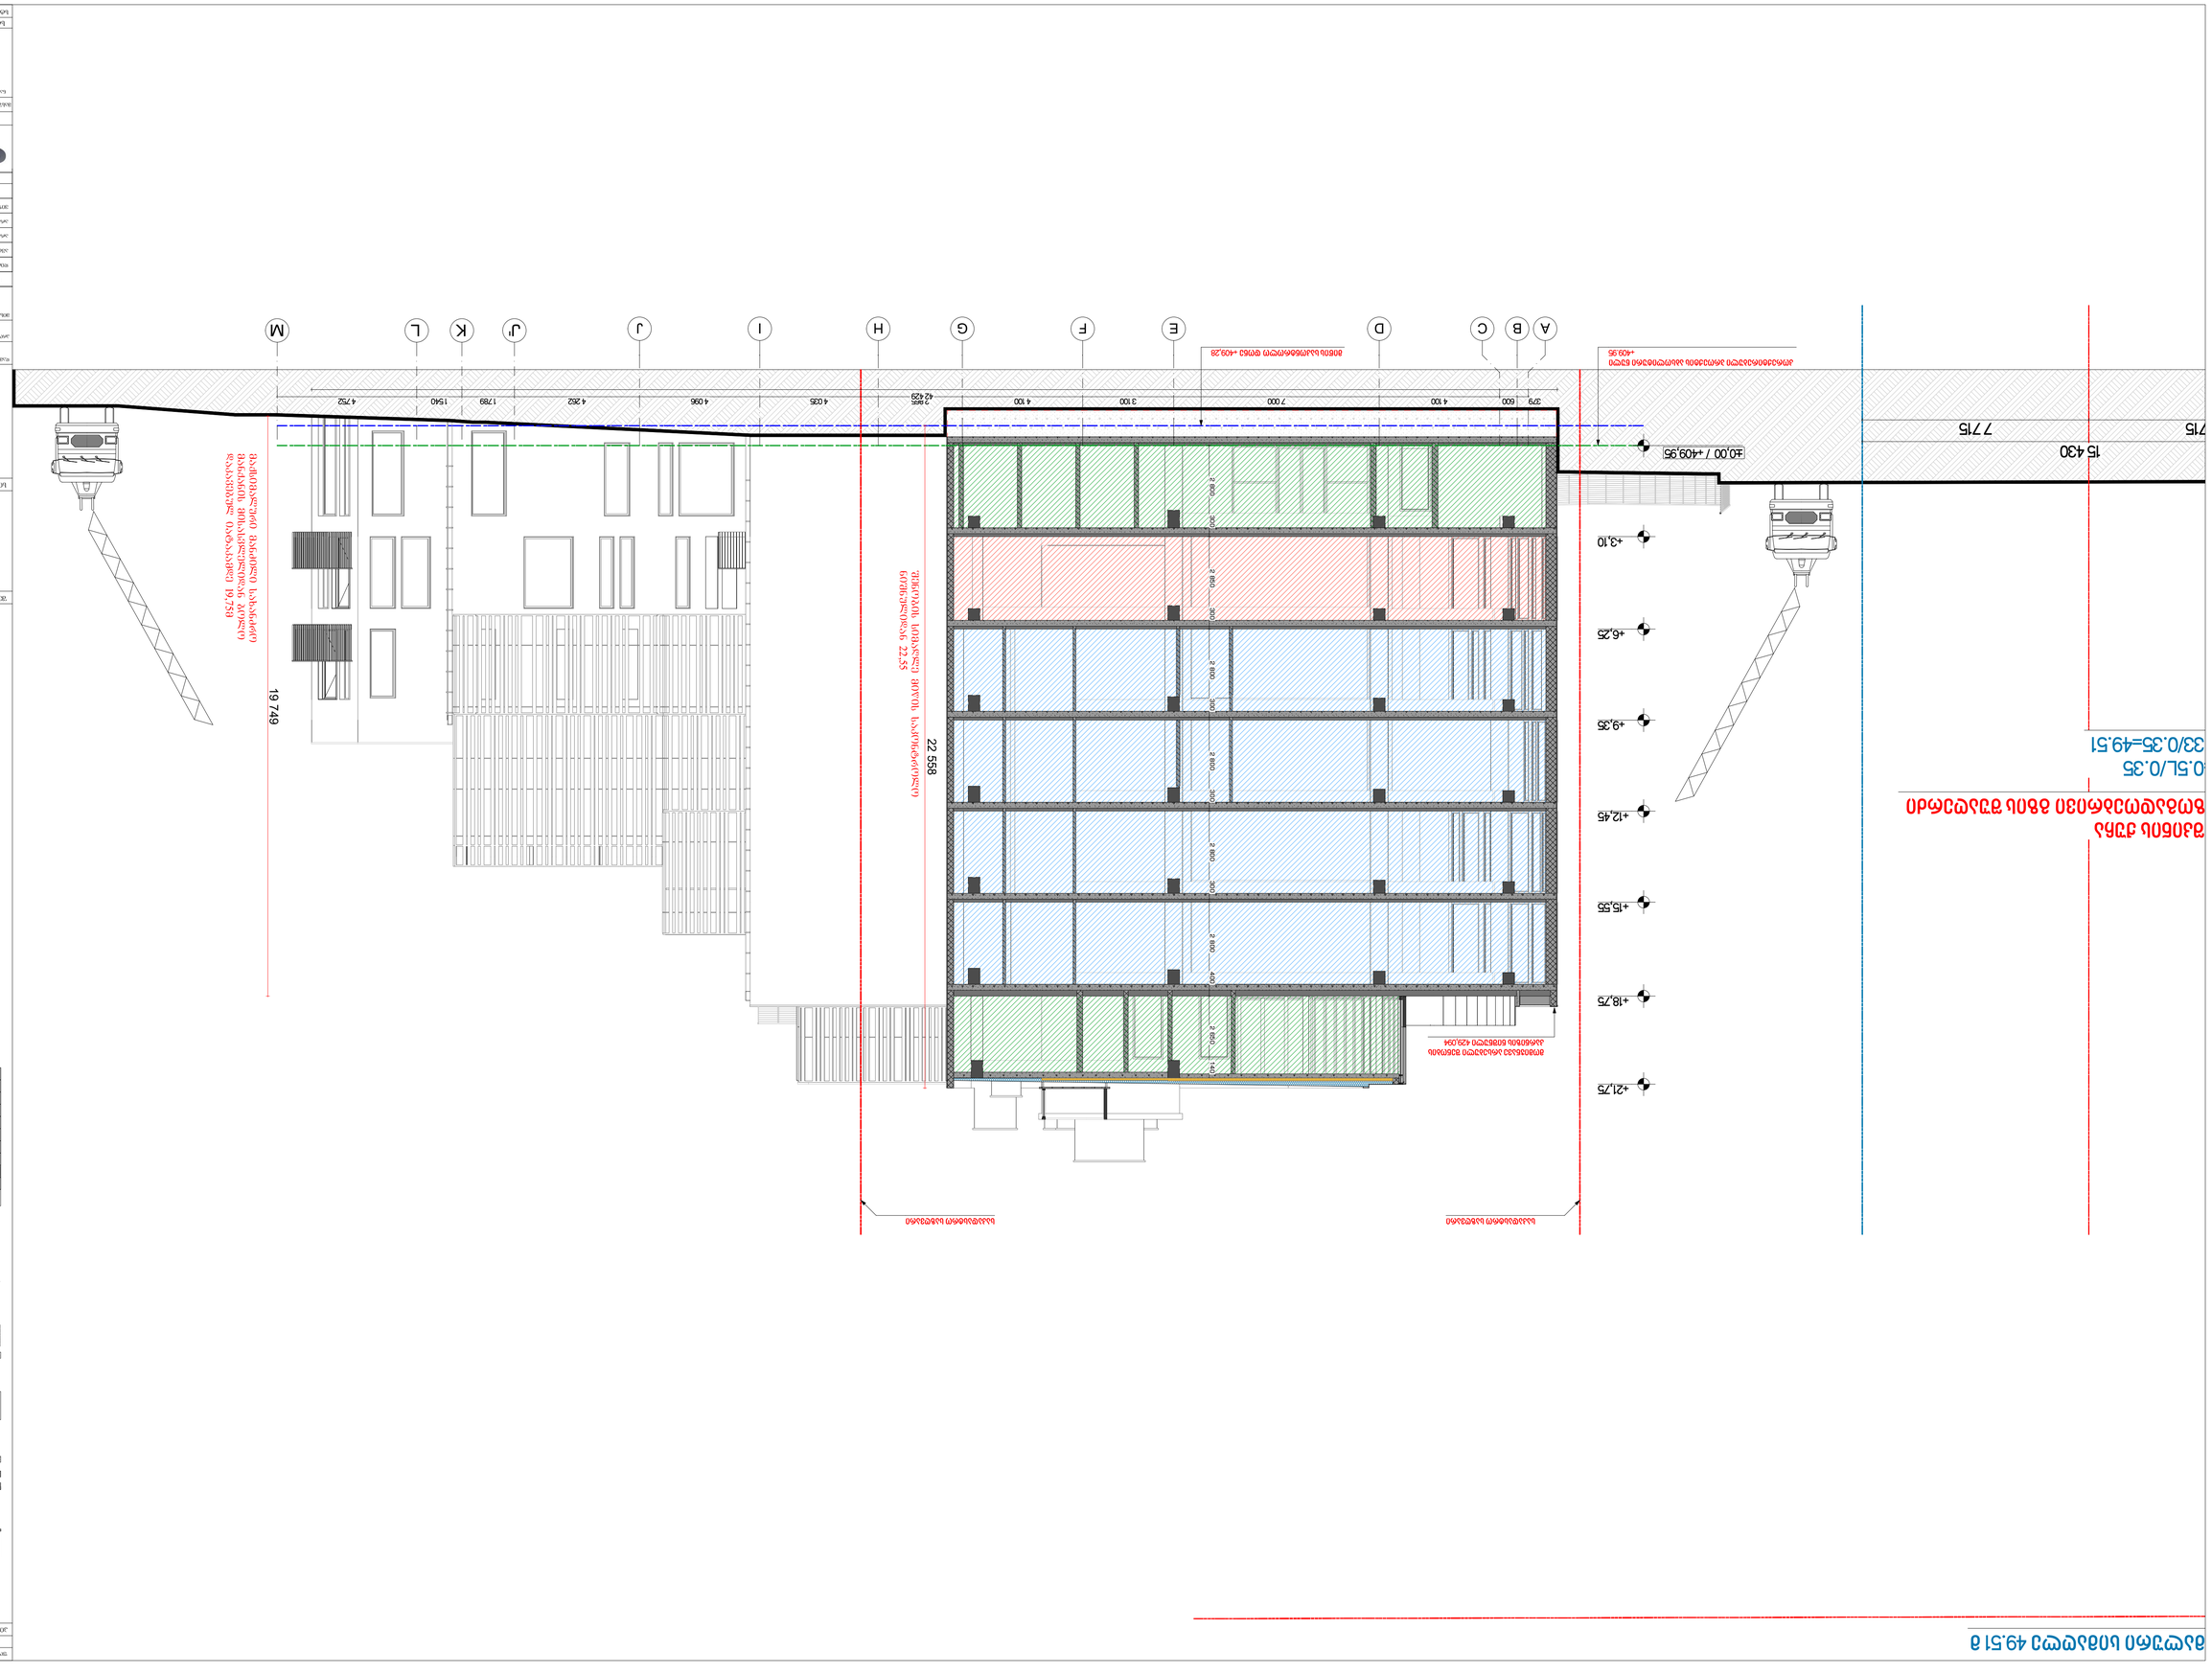

GSPublisherVersion 0.0.100.99

±0,00 / +409,95

+3,10

+6,25

+9,35

+12,45

+15,55

+18,75

+21,75

379 600 4 100 7 000 3 100 4 100 2 865 4 035 4 096 4 262 1 789 1 540 4 752
42 429 22 558

19 749

2 800 300 2 850 300 2 800 300 2 800 300 2 800 300 2 800 400 2 650 140

15 430

7 715 7 715

საკადასტრო საზღვარი საკადასტრო საზღვარი

მომიჯნავე არსებული შენობის

კარნიზის ნიშნული 429,094

მიწის საკონტროლო დონე +409,28

კორექტირებული პროექტის აბსოლიტური ნული

+409.95

პუშკინის ქუჩა

საზოგადოებრივი გზის შუაღერძი

H=0.5L/0.35

17.33/0.35=49.51

მაქსიმალური სიმაღლე 49.51 მ

J' K L M

შენობის სიმაღლე მიწის საკონტროლო

ნიშნულიდან 22,55
მაქსიმალური მანძილი სახანძრო

მანქანის მისასვლელიდან ბოლო

დაკავებულ იატაკამდე 19,75მ
A B C D E F G H I J

დაკავებულობის
ჯგუფები

დაკავებულობის
ჯგუფის აღნიშვნა

ფერის კოდი

თავშეყრის ჯგუფი
(Tv)
საქმიანი ჯგუფი
(sq)
საგანმანათლებლო
ჯგუფი - (სგ)
სამრეწველო ჯგუფი
(sm)
დიდი საფრთხის
შემცველი ჯგუფი - (დსშ)
დაწესებულებითი ჯგუფი
(dw)
სავაჭრო ჯგუფი
(sv)
საცხოვრებელი ჯგუფი
(sc)
სასაწყობო ჯგუფი
(sw)
დამხმარე ჯგუფი
(ds)

RGB (34,139,34)

RGB (79,12,187)

RGB (245,99,20)

RGB (160,32,240)

RGB (94,8,58)

RGB (0,0,255)

RGB (255,0,0)

RGB (220,185,0)

RGB (136,135,134)

RGB (57,57,56)

დაკავებულობის ჯგუფების აღნიშვნები

სტადია პროექტი

თანამდებობა გვარი ხელმოწერა

ავტორი

არქიტექტორი

დირექტორი

#

1

2

3

4

5

6

დამკვეთი

სტადია ინდექსი ფურც.

პროექტი

მისამართი

მასშტაბი თარიღი

ნახაზი

კორექტირება

მშენებლობის ორგანიზაციის ნაწილი

სიტუაციური სქემა KEY PLAN

შენიშვნები

ფორმატი დაკვეთა # ფაილის სახელი

პირობითი აღნიშვნები

პროექტის #

A-1

1:100

ამხანაგობა პუშკინის -17

მრავალფუნქციური კომპლექსი

ქალაქი თბილისის QquCa პუშკინის N# 17

მ.ჩხაიძე

მ.ჩხაიძე

არქიტექტორი

ვიზუალიზაცია

d.Ciqovani

ჯ.ქათამაძე

a.gulua

კ1-0წ

2 350

840

გასასვლელდთან მისადგომი
მაქსიმალური მანძილი

დაკავებულობის
ჯგუფი

სივრცის დასახელება

დაკავებულობის
დატვირთვა

დაკავებულობის
დატვიღვის
ფაქტორი

მთლიანი ფართი

გასასვლელის აღმნიშვნელი
განათებული ნიშანი

sakonf.
დარბაზი
f: 53,7 m

2

დაკავ.: სქ
d. d. f.: 1,40
d. d.: 39

ბლოკის კედელი

ბეტონი

ტიხარი

კარის ნუმერაცია

ხანძარმედეგობა

კარის თავისუფალი სივრცე

კარის თავისუფალი სიმაღლე

ერთფრთიანი კარი

ორფრთიანი კარი

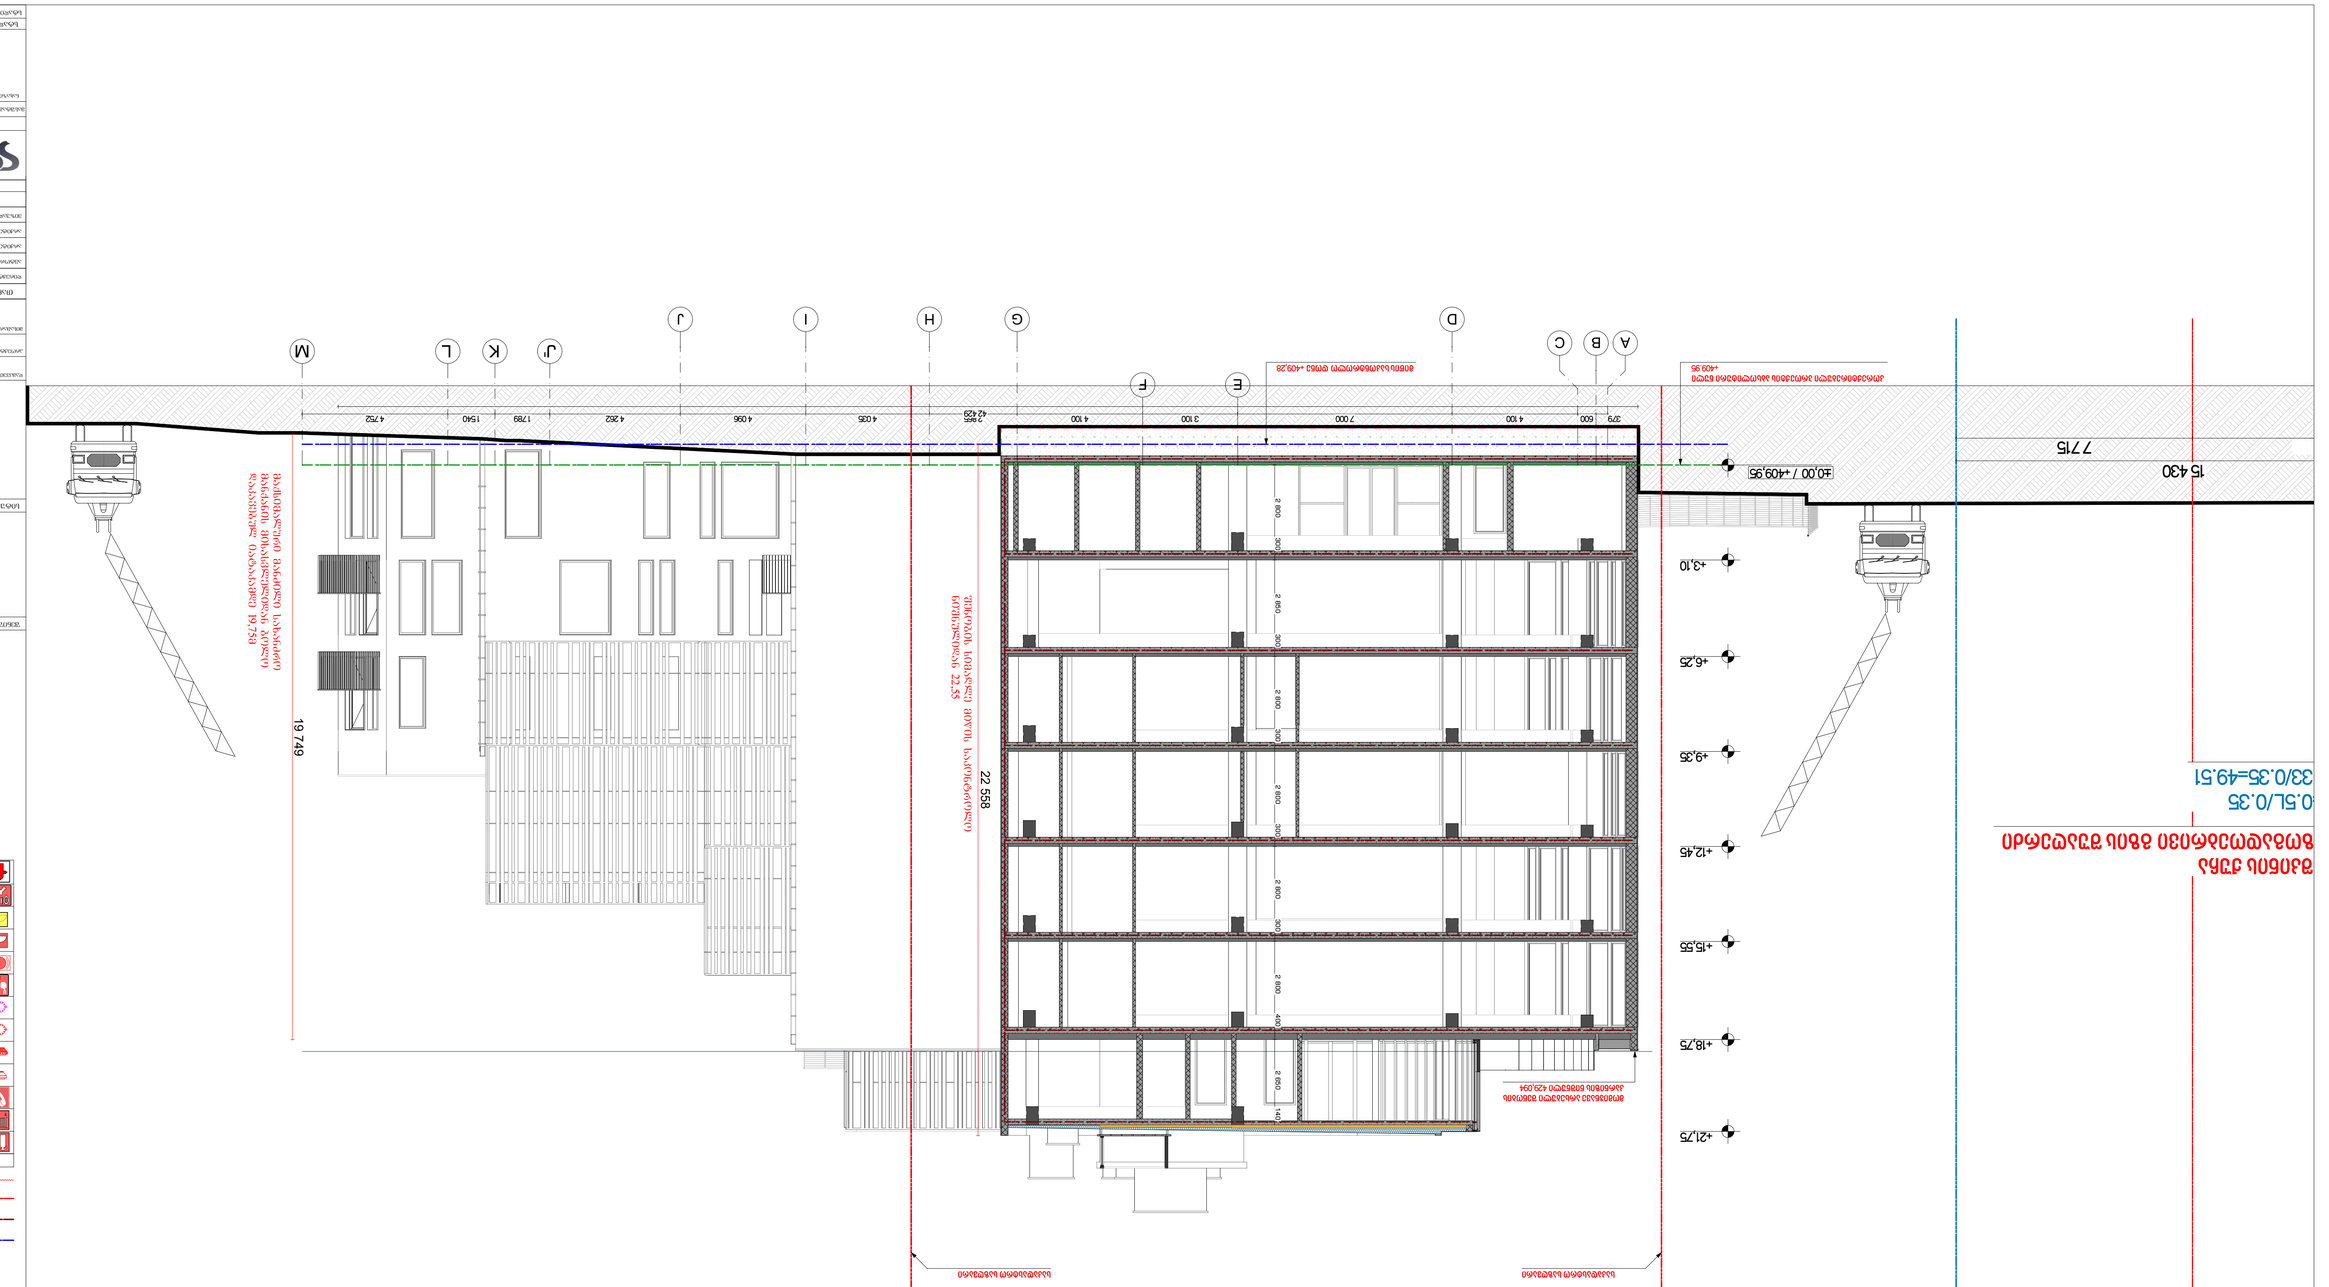
A
B
C
D
E
F
G
H
I
J
K
L
M
379
600
4 100
7 000
3 100
4 100
2 865
42 429
4 035
4 096
4 262
1 789
1 540
4 752
19 749
22 558
15 430
7715
+3,10
+6,25
+9,35
+12,45
+15,55
+18,75
+21,75
+40,00 / +409,95
2 800
300
2 850
400
2 650
140

STUDIO

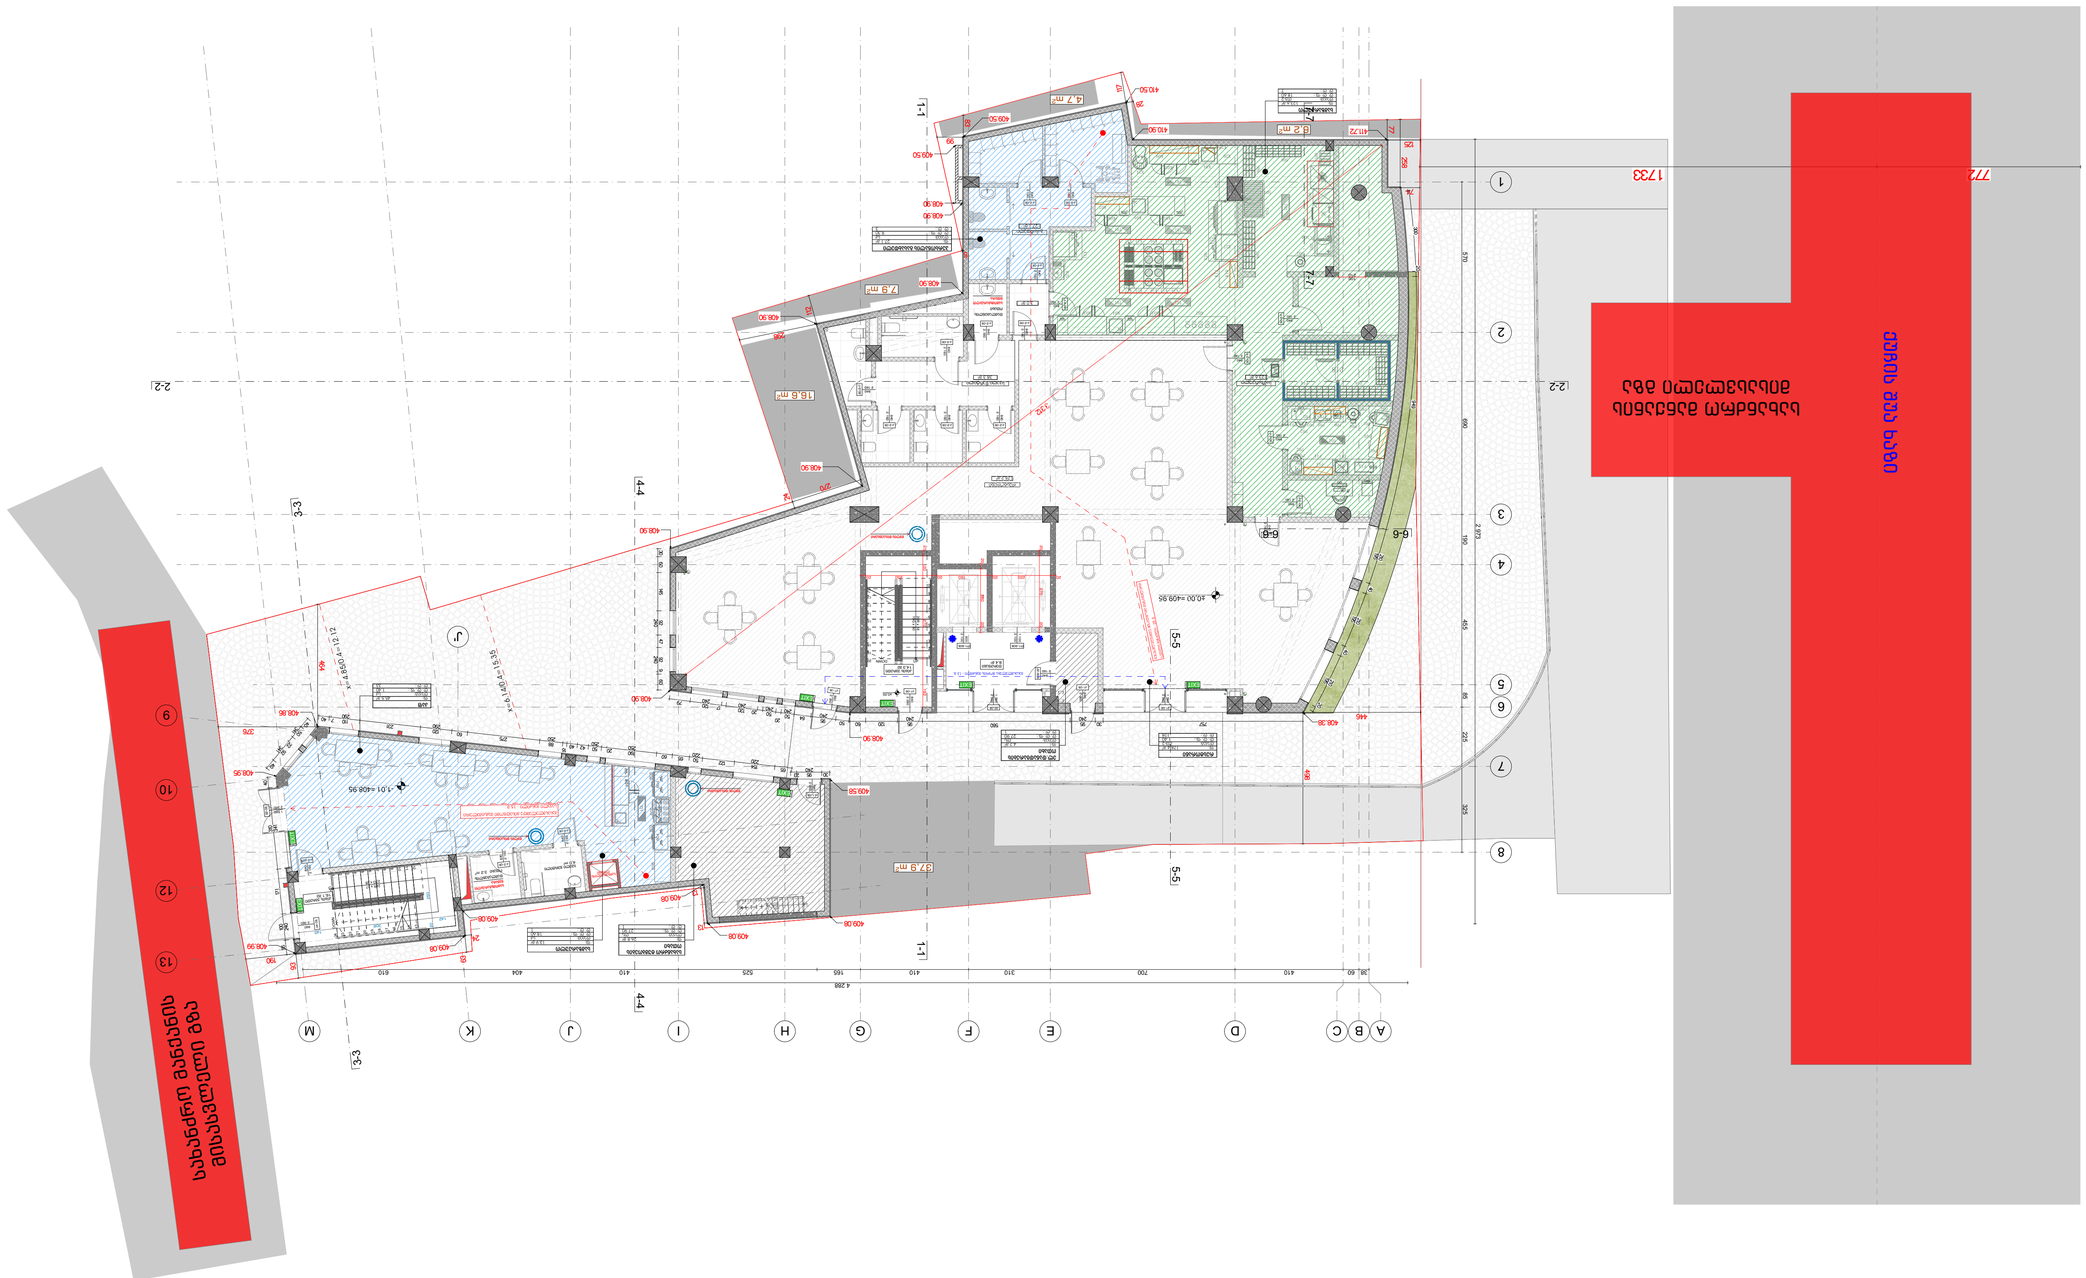

GSPublisherVersion 0.0.100.99

S03

S04S05 S06

S02

K14 K15 K16

K16

K15

K17

K17

K18 K15

K01

K02 K02 K02 K02 K02

K03 K04 K03

K04 K03

K05

K09

K10

K11

K12

K13

K19

K20

K21 K22
K22

K24

K29

K27

T01

T01 T01

T01 T01

K07

K04 K08

K25 K06

S07

S10

S04

S08

S09 S08

T01

P01

P09

P02

P10

P07

P12

P11

P13 P15

P14
P02

P01

P09

P01

P02

P06 P05 P03

P04

P08

P07

P02

12345

P16 P16

P16 P16

P17 P18

K26

T01

T02

B03

B04

B03

B04

B05 B06

T01

B01

სველი წერტილი
4,0 m2

2

1

4

3
6

5
8

7
10

9
12

11

13

14

15

16

17

18

19

20

21

22

23

24 DOWN

UP

24R x 17
23G x 28

1

2

3

4

5

6

7

8

9

10

11

12

13 DOWN

UP

13R x 24
12G x 20

1

2

3

4

5

6

7

8

9

10

11

12

13

14

15

16

17

18

19

DOWN 20

UP20R x 16 19G x 30

კ-2-90წ

2 160

840

კ1-0წ2 360 840

კ1-0წ2 360 840

კ-2-0წ2 840 160

კ-2-0წ

2 160

840

კ-2-0წ2 840 160

კ-2-0წ2 160 840

კ-2-0წ2 160 840

კ-2-0წ2 160 840

კ-2-0წ2 840 160

კ-2-0წ2 840 160

კ-2-0წ2 840 160

კ-2-0წ2 840 160

კ-2-0წ2 160 840

კ-2-0წ

2 160

840

კ2-90წ

2 160

840

კ-2-0წ

2 160

840

კ-2-0წ

2 160

840

კ-2-0წ

2 160

840

კ-2-0წ

2 160

840

კ1-0წ

2 360

840

კ-2-0წ

2 160

840

კ-2-0წ

2 160

840

J'

კ-1-0წ2 840 360

250 20

142 308 145

20 220 20

20 120 270 183

38 60 410 700 310 410 165 525 410 404 610

4 288

125

20 270 20

757 30 95
240

560 95
240

120 60

79 120

240

17 120

240

20 50
240

20
50
240

64 95

240

50

30 60 145 92

240

47 92

240

9 60

30 95
240

23

65 154
220

122 50
220

65 60 190
250

20 50
250

42 40

16
88
250

275 60 120

290
231 110
290

7 40

40

92
341

22

50
341
40

55

240

100

171

341

310

40

3 312

190

772 1 733

±0,00 =409.95

- 1,01 =408.95

±0,00

3,2 m2

410.50

409.50

408.90

408.90

408.90

408.90

408.90

409.08

408.95

408.86
ვ2-0წ

1 560

2 360

1 560
2 360

ვ2-0წ

890
2 360
კ4-0წ

1 560

2 360

1 100

2 100

ლ1-90წ

900
2 100

ლ1-90წ

დამლაგენლის
ოთახი

დამლაგენლის
ოთახი

კიბის უჯრედი
16,1 მ2

კიბის უჯრედი
დერეფანი

14,3 მ2
8,4 მ

2

H=6.

14/0.4=15.35

H=4.85/0.4=12.

12

ელ.დანადგარების
ოთახი
f: 4,2 m

2

დაკავ: დს
d. d. f.: 27,90
d. d.: 1

რესტორანი

178,2 m

2

გასახდელი
27,1 m

2

სველიწერტილი
38,3 m

2

სამზარეულო
f: 13,9 m

2

დაკავ: სქ
d. d. f.: 18,60
d. d.: 1

3,0 m

2

4-4 4-4

2

J K

2-2 2-2

1

5

37,9 m2

EXIT

EXIT EXIT

EXIT

EXIT

EXIT

EXIT

3

6

A B C D F G

4

7

8

9

10

13

12

E H I M

20 220 20 190 20 250 20

570 690 190 455 85 225 325

2 973

498

446

74 258
77

28

117

99

83

5

300 20

949

210

195

40

210

195

40

210

195

20

100
210

298

112

24
270

376

464

93

24

63

13

13

1-1 1-1

3-3

3-3

16,6 m2

7,9 m2

4,7 m2

6,2 m2

სამომხმარებლო
ნიჟარა

სამომხმარებლო
ნიჟარა

წყლის დისპენსერი

წყლის დისპენსერი

წყლის დისპენსერი

408.38

411.72 410.90

409.50

408.90

408.90

408.90

409.58

409.08

409.08

409.08

409.08

408.99

სამზარეულოს

ლიფტი

გასასვლელამდე
მისადგომი
მაქსიმალური

სავალი

მანძილი - 25 მ.

გასასვლელამდე მისადგომი მაქსიმალური
სავალი მანძილი - 15 მ.

ვ1-0წ

გასასვლელებს შორის მანძილი - 13 მ.

გასვლელი

EXIT

გასვლელი EXIT

გასავლელი

EXIT
გასავლელი

EXIT

გასასვლელი EXIT

გასასვლელი EXIT

გასსვლელი EXIT

ქუჩის შუა ხაზი

სახანძრო მანქანის

მისასვლელი გზა

სახანძრო
მანქანის

მისასვლელი

გზა

სამზარეულო
f: 123,6 m

2

დაკავ: თვ-2
d. d. f.: 18,60
d. d.: 7

რესტორანი
f: 178,4 m

2

დაკავ: თვ-2
d. d. f.: 1,40
d. d.: 128

სახანძრო ტუმბოების
ოთახი
f: 26,8 m

2

დაკავ: დს
d. d. f.: 27,90
d. d.: 1

პერსონალის გასახდელი
f: 27,1 m

2

დაკავ: სქ
d. d. f.: 9,30
d. d.: 3

სამზარეულო
123,6 m

2

კაფ
f: 45,5 m

2

დაკავ: სქ
d. d. f.: 1,40
d. d.: 33

5-5 5-5

6-6 6-6 7-7 7-7

5.საპროექტო შენობას აქვს ორი მისასვლელი ქუჩა პუშკინის ქუჩის მხრიდან და დიუმას ქუჩიდან, რომელიც საჭირეობის შემთხვევაში წარმოადგენს სახანძრო მანქანის მისასვლელ გზას;

სტადია პროექტი

თანამდებობა გვარი ხელმოწერა

ავტორი

არქიტექტორი

მთ.არქიტექტორი

1. ნახაზზე ზომები მოცემულია სანტიმეტრებში;
2. ნახაზზე ყველა ცვლილება მშენებლობისას შეთანხმებული უნდა
იყოს პროექტის ავტორთან;
3. ფურცლის კორექტირებით ავტომატურად უქმდება წინა ვარიანტი;

#

1

2

3

4

5

6

დამკვეთი

სტადია ინდექსი ფურც.

პროექტი

მისამართი

მასშტაბი თარიღი

ნახაზი

კორექტირება

არქიტექტურული ნაწილი

სიტუაციური სქემა KEY PLAN

შენიშვნები

ფორმატი დაკვეთა # ფაილის სახელი

პირობითი აღნიშვნები

პროექტის #

LEGEND

± 0.00

5

1

6.00

ნიშნ. გეგმაზე

ნიშნ. ჭრილზე

ღერძი

ჭრილის ხაზი

397.1

301.0
გარე ნიშნ.

ბეტონის კედელი

ბლოკის კედელი

A-1

1:100

ამხანაგობა პუშკინის -17

მრავალფუნქციური კომპლექსი

ქალაქი თბილისის QquCa პუშკინის N# 17

მ.ჩხაიძე

მ.ჩხაიძე

d.Ciqovani

არქიტექტორი ჯ.ქათამაძე

ვიზუალიზაცია ა.გულუა

კარის თავისუფალი სიმაღლე

კარის თავისუფალი სიგანე

კარის ცეცხლმედეგობა

კარის სპეციფიკაციის #

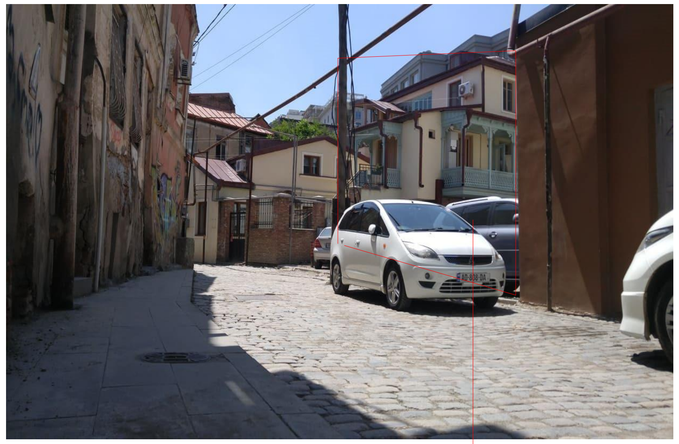

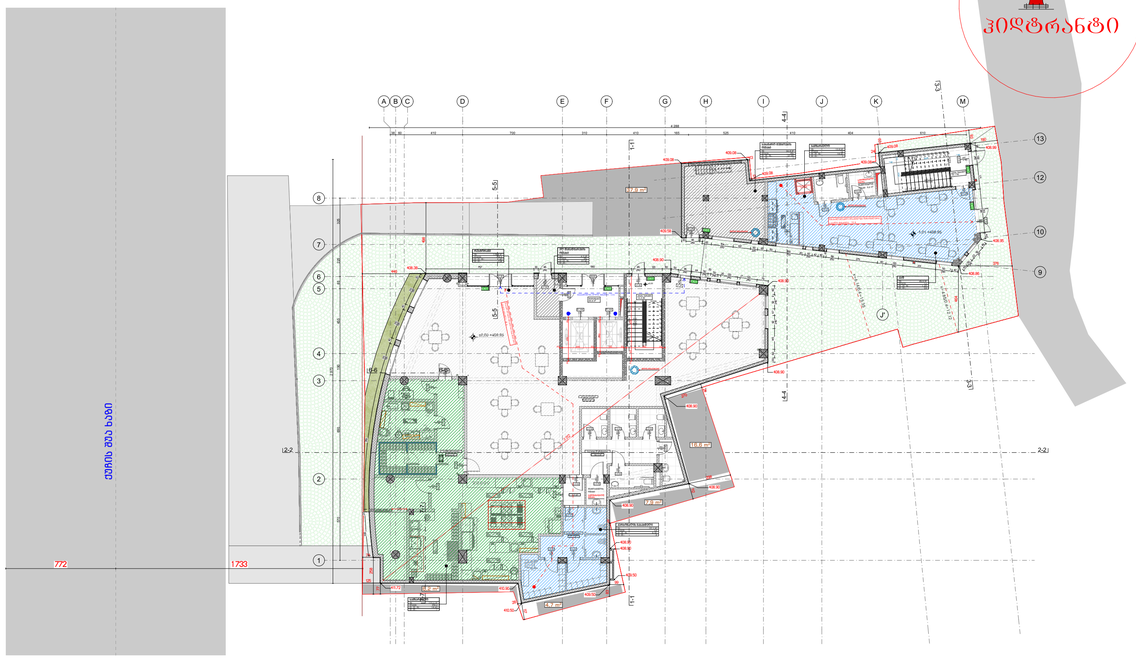

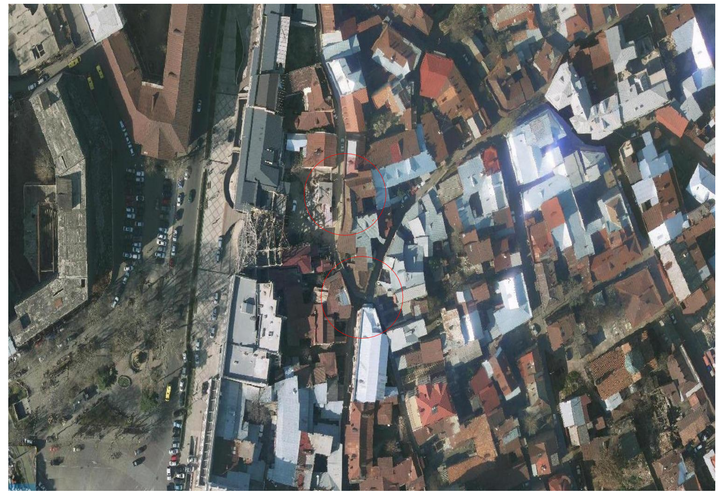

GSPublisherVersion 0.0.100.99

S03

S04S05 S06

S02

K14 K15 K16

K16

K15

K17

K17

K18 K15

K01

K02 K02 K02 K02 K02

K03 K04 K03

K04 K03

K05

K09

K10

K11

K12

K13

K19

K20

K21 K22
K22

K24

K29

K27

T01

T01 T01

T01 T01

K07

K04 K08

K25 K06

S07

S10

S04

S08

S09 S08

T01

P01

P09

P02

P10

P07

P12

P11

P13 P15

P14
P02

P01

P09

P01

P02

P06 P05 P03

P04

P08

P07

P02

12345

P16 P16

P16 P16

P17 P18

K26

T01

T02

B03

B04

B03

B04

B05 B06

T01

B01

2

1

4

3
6

5
8

7
10

9
12

11

13

14

15

16

17

18

19

20

21

22

23

24 DOWN

UP

24R x 17
23G x 28

1

2

3

4

5

6

7

8

9

10

11

12

13 DOWN

UP

13R x 24
12G x 20

1

2

3

4

5

6

7

8

9

10 11

12

13

14

15

16

17

18

19

DOWN 20

UP20R x 16 19G x 30

კ-2-90წ

2 160

840

კ1-0წ2 360 840

კ1-0წ2 360 840

კ-2-0წ2 840 160

კ-2-0წ

2 160

840

კ-2-0წ2 840 160

კ-2-0წ2 160 840

კ-2-0წ2 160 840

კ-2-0წ2 160 840

კ-2-0წ2 840 160

კ-2-0წ2 840 160

კ-2-0წ2 840 160

კ-2-0წ2 840 160

კ-2-0წ2 160 840

კ-2-0წ

2 160

840

კ2-90წ

2 160

840

კ-2-0წ

2 160

840

კ-2-0წ

2 160

840

კ-2-0წ

2 160

840

კ-2-0წ

2 160

840

კ1-0წ

2 360

840

კ-2-0წ

2 160

840

კ-2-0წ

2 160

840

J'

კ-1-0წ2 840 360

250 20

142 308 145

20 220 20

20 120 270 183

38 60 410 700 310 410 165 525 410 404 610

4 288

125

20 270 20

757 30 95
240

560 95
240

120 60

79 120

240

17 120

240

20 50
240

20
50
240

64 95

240

50

30 60 145 92

240

47 92

240

9 60

30 95
240

23

65 154
220

122 50
220

65 60 190
250

20 50
250

42 40

16
88
250

275 60 120

290
231 110
290

7 40

40 92

341

22 50

341
40

55

240

100 171

341

310 40

3 312

190

772 1 733

±0,00 =409.95

-1,01 =408.95

±0,00

3,2 m2

410.50

409.50

408.90

408.90

408.90

408.90

408.90

409.08

408.95

408.86
ვ2-0წ

1 560

2 360

1 560
2 360

ვ2-0წ

890
2 360
კ4-0წ

1 560

2 360

1 100

2 100

ლ1-90წ

900
2 100

ლ1-90წ

დამლაგენლის
ოთახი

დამლაგენლის
ოთახი

კიბის უჯრედი
16,1 მ2

კიბის უჯრედი

დერეფანი 14,3 მ2
20,6 მ2

H=6.14/0.4=15.35

H=4.85/0.4=12.12

ელ.დანადგარების
ოთახი
f: 4,2 m2
დაკავ: დს
d. d. f.: 27,90
d. d.: 1

რესტორანი
178,2 m2

გასახდელი
27,1 m2

სველიწერტილი
38,3 m2

სამზარეულო
f: 13,9 m2
დაკავ: სქ
d. d. f.: 18,60
d. d.: 1

3,0 m2

4-4 4-4

2

J K

2-2 2-2

1

5

37,9 m2

EXIT

EXIT EXIT

EXIT

EXIT

EXIT

EXIT

3

6

A B C D F G

4

7

8

9

10

13

12

E H I M

20 220 20 190 20 250 20

570 690 190 455 85 225 325

2 973

498

446

74 258
77

28

117

99

83

5

300 20

949

210

195

40 210

195

40 210

195

20

100
210

298

112

24
270

376

464

93

24

63

13

13

1-1 1-1

3-3

3-3

16,6 m2

7,9 m2

4,7 m2

6,2 m2

სამომხმარებლო
ნიჟარა

სამომხმარებლო
ნიჟარა

წყლის დისპენსერი

წყლის დისპენსერი

წყლის დისპენსერი

408.38

411.72 410.90

409.50

408.90

408.90

408.90

409.58

409.08

409.08

409.08

409.08

408.99

სამზარეულოს

ლიფტი

გასასვლელამდე
მისადგომი

მაქსიმალური

სავალი

მანძილი - 25 მ.

გასასვლელამდე მისადგომი მაქსიმალური
სავალი მანძილი - 15 მ.

ვ1-0წ

გასასვლელებს შორის მანძილი - 13 მ.

გასვლეი

EXIT

გასვლეი EXIT

გასვლეი

EXIT
გასვლეი

EXIT

გასვლეი EXIT

გას ვლეი EXIT

გასვლეი EXIT

ქუჩის შუა ხაზი

სამზარეულო
f: 123,6 m2
დაკავ: თვ-2
d. d. f.: 18,60
d. d.: 7

რესტორანი
f: 178,4 m2
დაკავ: თვ-2
d. d. f.: 1,40
d. d.: 128

სახანძრო ტუმბოების
ოთახი
f: 26,8 m2
დაკავ: დს
d. d. f.: 27,90
d. d.: 1

პერსონალის გასახდელი
f: 27,1 m2
დაკავ: სქ
d. d. f.: 9,30
d. d.: 3

სამზარეულო
123,6 m2

კაფ
f: 45,5 m2
დაკავ: სქ
d. d. f.: 1,40
d. d.: 33

5-5 5-5

6-6 6-6 7-7 7-7

hidtranti

hidtranti

N #1 ჰიდრანტი მდებარეობს

შენობიდან 25 მეტრში

N #1 ჰიდრანტი მდებარეობს

შენობიდან 25 მეტრში

N #2 ჰიდრანტი მდებარეობს

შენობიდან 37 მეტრში

N #2 ჰიდრანტი მდებარეობს

შენობიდან 37 მეტრში

საპროექტო ტერიტორიასთან

მდებარეობს 2 ჰიდრანტი, დიუმას ქუჩაზე 50 მერტრიან რადიუსში

N #1 ჰიდრანტი მდებარეობს

შენობიდან 25 მეტრში

საპორექტო ტერიტორიის

კონტური

N #2 ჰიდრანტი მდებარეობს საპროექტო

შენობიდან 37 მეტრში

არსებული ჰიდრანტი, დიუმას ქუჩაზე 50 მერტრიან რადიუსში აეროფოტოზე დატანით

სტადია პროექტი

თანამდებობა გვარი ხელმოწერა

ავტორი

არქიტექტორი

მთ.არქიტექტორი

1. ნახაზზე ზომები მოცემულია სანტიმეტრებში;
2. ნახაზზე ყველა ცვლილება მშენებლობისას შეთანხმებული უნდა

იყოს პროექტის ავტორთან;

3. ფურცლის კორექტირებით ავტომატურად უქმდება წინა ვარიანტი;

#

1

2

3

4

5

6

დამკვეთი

სტადია ინდექსი ფურც.

პროექტი

მისამართი

მასშტაბი თარიღი

ნახაზი

კორექტირება

არქიტექტურული ნაწილი

სიტუაციური სქემა KEY PLAN

შენიშვნები

ფორმატი დაკვეთა # ფაილის სახელი

პირობითი აღნიშვნები

პროექტის #

LEGEND

± 0.00

5

1

6.00

ნიშნ. გეგმაზე

ნიშნ. ჭრილზე

ღერძი

ჭრილის ხაზი

397.1

301.0
გარე ნიშნ.

ბეტონის კედელი

ბლოკის კედელი

A-1

1:100

ამხანაგობა პუშკინის -17

მრავალფუნქციური კომპლექსი

ქალაქი თბილისის QquCa პუშკინის N# 17

მ.ჩხაიძე

მ.ჩხაიძე

d.Ciqovani

არქიტექტორი ჯ.ქათამაძე

ვიზუალიზაცია ა.გულუა

კარის თავისუფალი სიმაღლე

კარის თავისუფალი სიგანე

კარის ცეცხლმედეგობა

კარის სპეციფიკაციის #