

შენობები	ობიექტის N	პროექტის N	ფაზური ნახაზი
A-1			

პროექტირების აქსონომეტრია

0.00 ნიშნ. გეგმაზე
6.00 ნიშნ. ჭრილზე
3010 / 397.1 მაჩვ ნიშნ.
5 ღერძი
1 ჭრილის ხაზი
ბეტონის კედელი
გვერდის კედელი

მაჩვ. საკოორდინატო N
მაჩვ. ცენტრალიზაცია
მაჩვ. მასშტაბური სიმაღლე
მაჩვ. მასშტაბური სიგანე

შენიშვნები

1. ნახაზის ზომები მოცემულია სანიშნებლად.
2. ნახაზის ზომა ცალსახად განსაზღვრავს შესრულების ზომა. იმ.ა. პროექტის ავტორისას.
3. შეიძლება არსებობდეს ანომალიები შენობა ობიექტის სინამდვილეში.

სინამდვილეში სწორი

ობიექტი
ამხანაგობა კეკელიძე -17

პროექტი
მაღალსართულიანი კომპლექსი

მისამართი
ქალაქი თბილისი, ქუჩა კეკელიძე N 17

თანამდებობა	გვარი	ხელმოწერა
მთ.არქიტექტორი	ჩიჩაძე	
პროექტი	ჩიჩაძე	
არქიტექტორი	ლეშკასმე	
არქიტექტორი	ტარიაშვილი	
არქიტექტორი	ჯაბადარი	
პროექტირება	ჩიჩაძე	

საპროექტო ორგანიზაცია

შპს. სტუდიო 9

არქიტექტურული ნაწილი

მასშტაბი	1:100	ცვლილება	
ნახაზი	fotomontaji	პროექტირება	
		N	
		1	
		2	
		3	
		4	
		5	
		6	
ხელმძღვანელი		ინსპექტირება	თარიღი
ხელმძღვანელი			



ფასადის ხედი	1:100

ფასადის ხედი	1:100

ფასადის ხედი	1:100

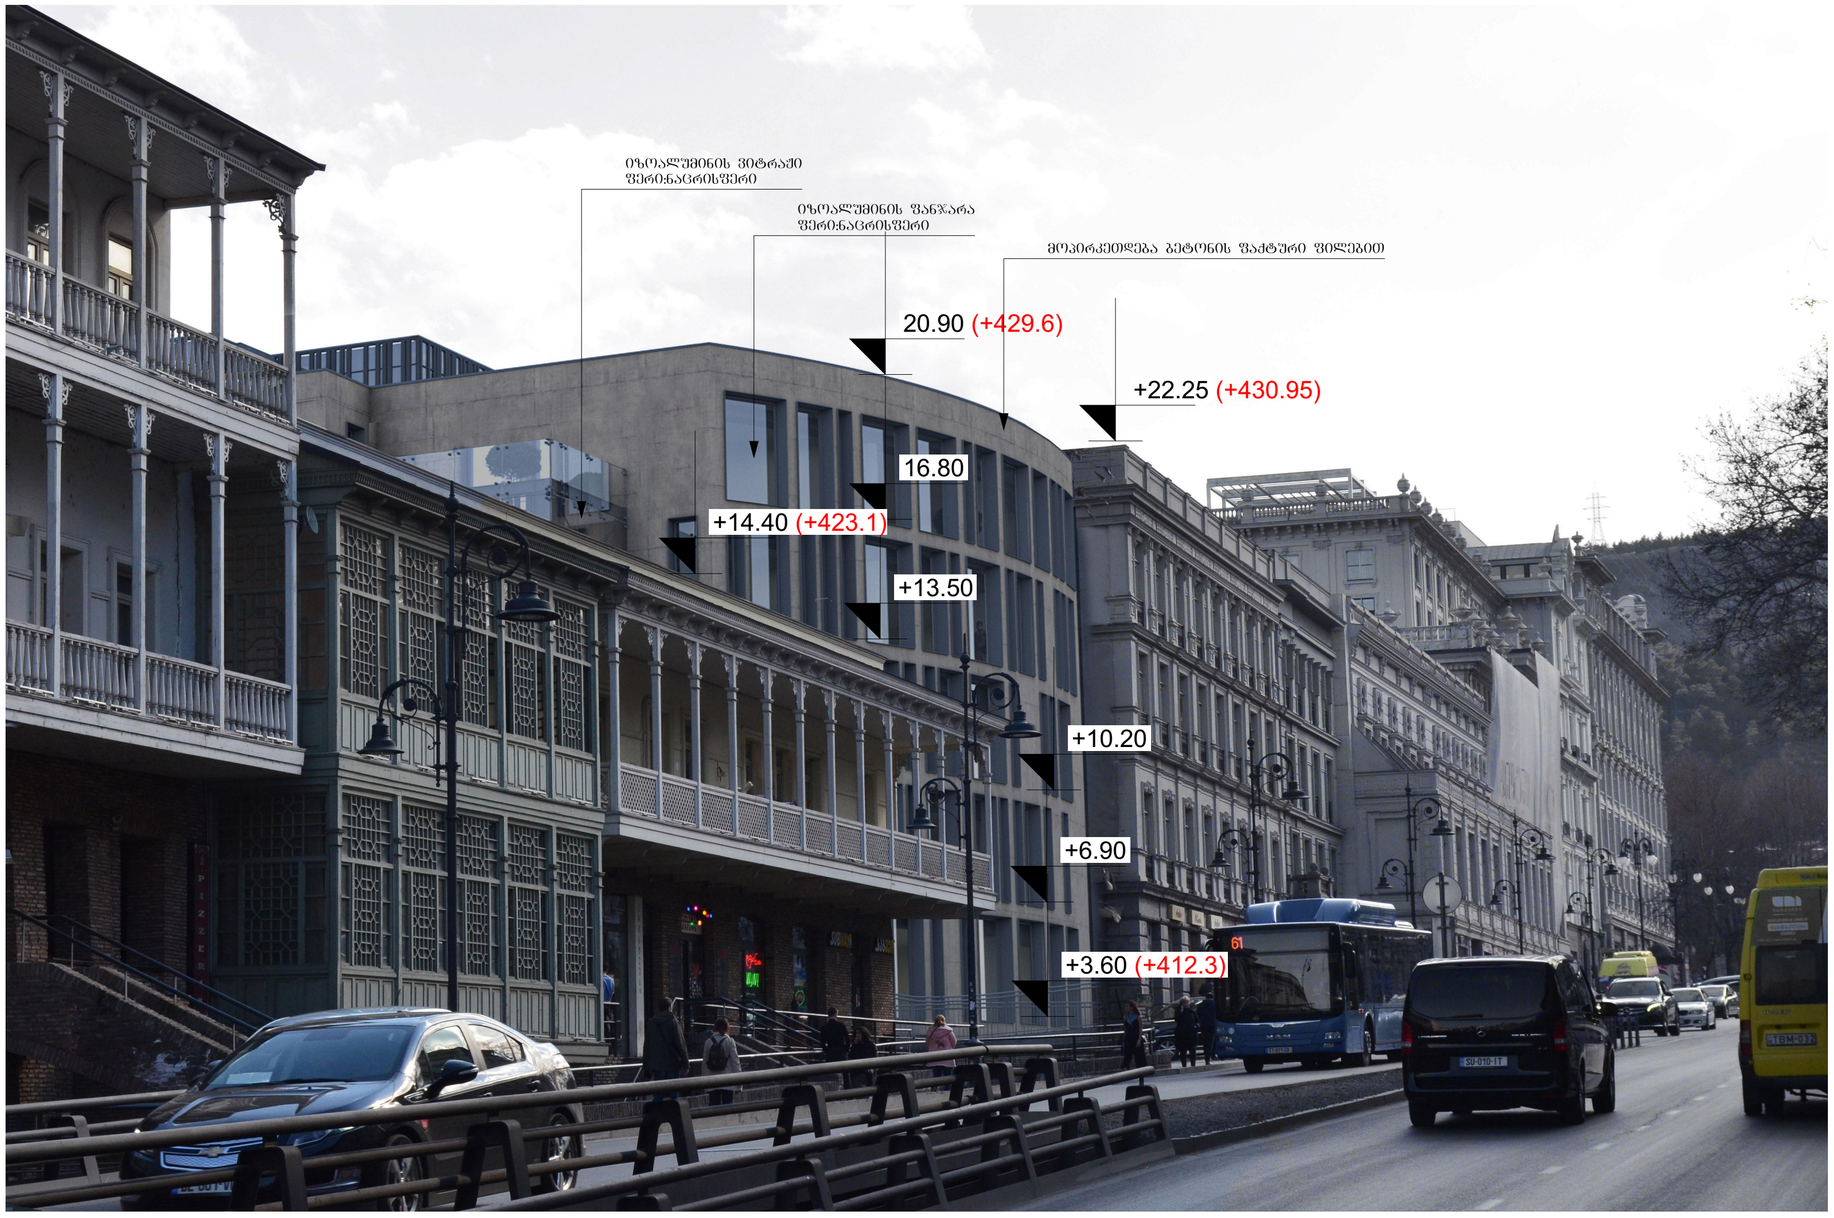

ფორმატი	დაკვეთის №	პროექტის №	ფაილის სახელი
A-2			

პირობითი აღნიშვნები

0.00 ნიშნ. გეგმაზე

6.00 ნიშნ. ჭრილზე

301.0 / 397.1 გარე ნიშნ.

5 ღერძი

1 ჭრილის ხაზი

ბეტონის კედელი

ბლოკის კედელი

ქარის სპეციფიკაციის №

3-3-906 ქარის ცვლილებადობა

ქარის თავისუფალი სიმაღლე

1.00 / 2.65 ქარის თავისუფალი სიმაღლე

დაპროექტებულობის ზღვრის აღნიშვნა

დაპროექტებულობის ზღვრული დაპროექტებულობის ზღვრის აღნიშვნა

შენიშვნები

1. ნახაზზე ზომები მოცემულია სანტიმეტრებში;
2. ნახაზის ცვლილება ცხელისტვისის შემთხვევაში უნდა მოხდეს ავტორის;
3. შესაცლის კონსტრუქციის ავტორისაგან უფლება ეზიანებს;

დასახელება
ამხანაგობა კაშენის -17

პროექტი
მრავალფუნქციური კომპლექსები

მისამართი
ქალაქი თბილისის კაშენის № 17

თანამდებობა	გვარი	ხელმოწერა
მთ.არქიტექტორი	მჭიათაძე	
ავტორი	მჭიათაძე	
არქიტექტორი	მკურნალიძე	
არქიტექტორი	ბარაშკაძე	
არქიტექტორი	ჯაბიშანაძე	
ვიზუალიზაცია	ს.კვირაცხელია	

საკონტაქტო ორგანიზაცია

STUDIO9 Architectural Design

შპს. სტუდიო 9

არქიტექტურული ნაწილი

მასშტაბი	1:100	თარიღი

ნახაზი

კორექტირება

№		
1		
2		
3		
4		
5		
6		

სტადია	ინდექსი	ფურც.
სტადია პროექტი		