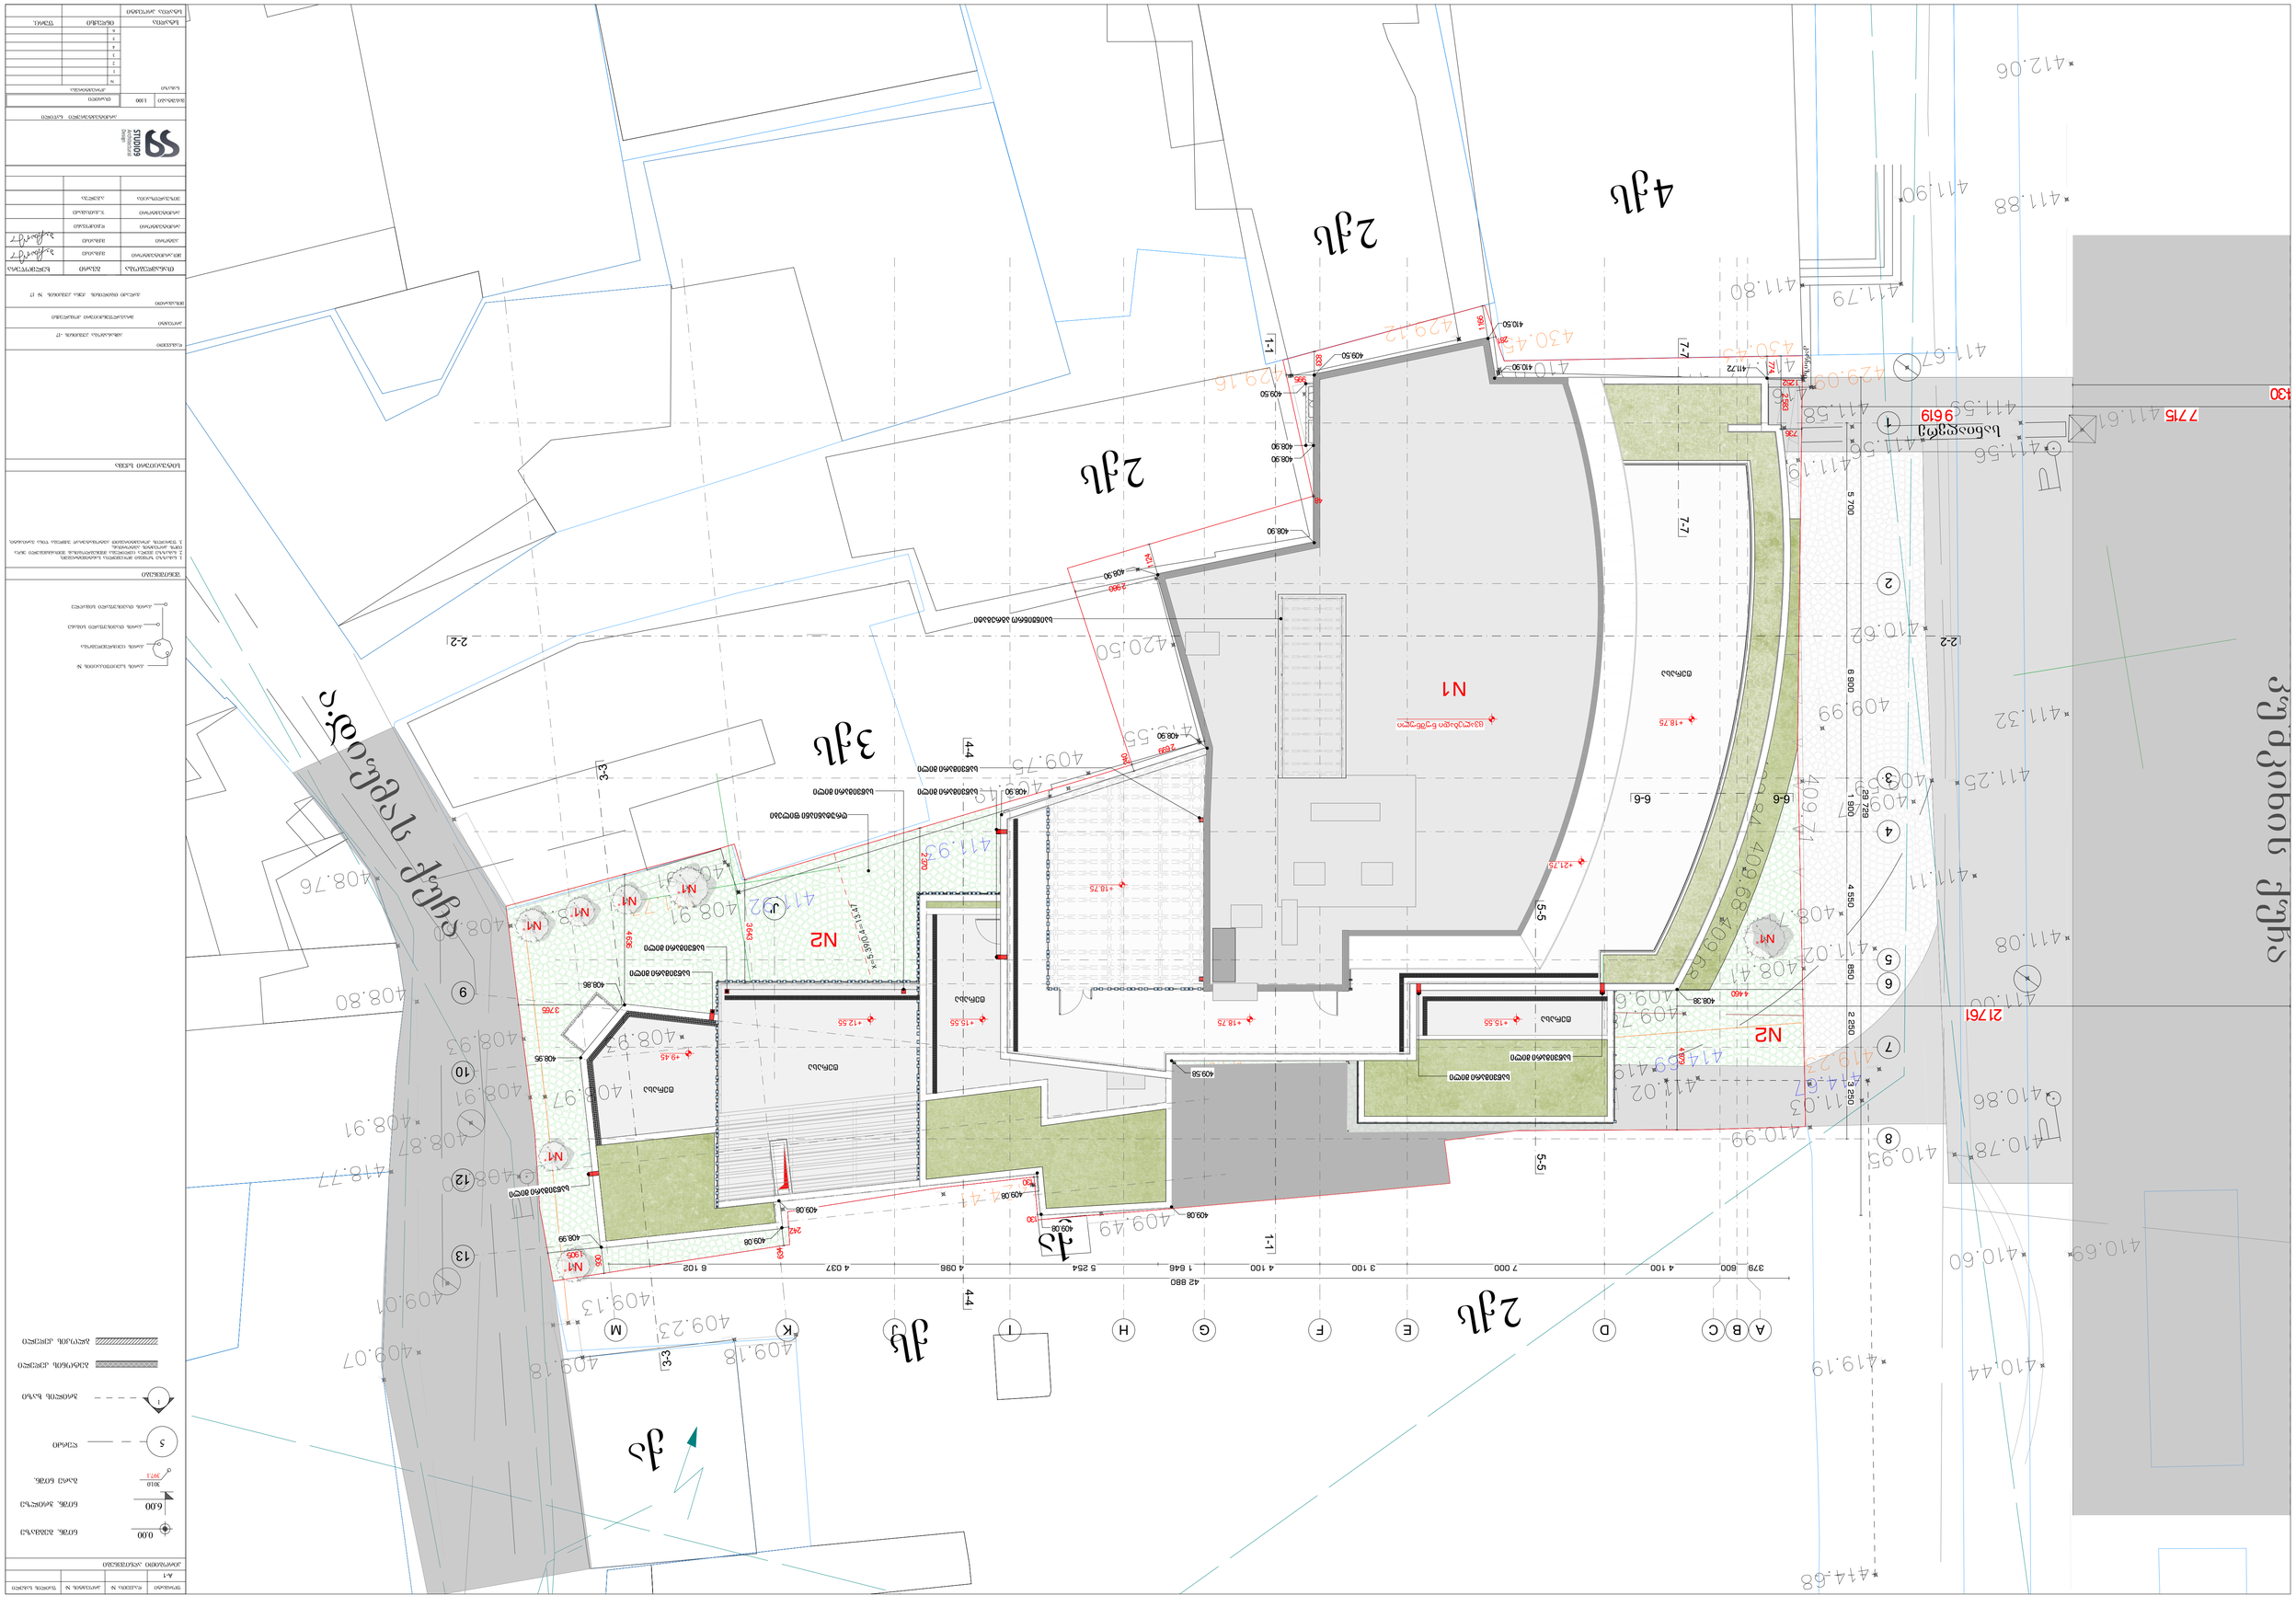

GSPublisherVersion 0.0.100.99

1
2
3
4
5
6
7
8
9
10

11

12

13

14

15

16

17

18

19

DOWN 20

UP20R x 155 19G x 300

1

2

3

4

5

6

7

8

9

10
11
12
13
14
15
16
17
18
19

20 DOWN UP20R x 155 19G x 300

+18,75

+15,55

+12,45

pp412.06

pp408.93 pp409.52

სახ424.41
სახ418.77

411.92

411.93

411.73

416.20

სახ

409.18 qa

კედ

409.13

gob

qaked

409.23

qaked

409.18

qa409.05
qa

409.43

კედ

409.67

kedqa

409.49

qa

409.47
ლუქ 409.42 ბეტ

ბეტ409.44
409.54

qa

409.50
ბეტ

aiv409.60

კედ
კედ

409.66
კედ 409.66
409.66

კედ409.67 კარ 408.97

კარკედ 408.94

qa

qa408.91

qa

408.91

qa

409.19

ბეტ
კედ

409.50 კედ
qs

409.75

კედ409.70
კედ 409.87

კედ

409.75

კედ409.81

კედ409.68
კედ409.67

კედ409.70

409.67 კედ
კედ

409.68 კედ
კედ

409.68
კედ

409.84

კედ410.36 კედ 410.78კედ

კედ 410.83

კედ

კედ409.52

კედ

კედ409.68

კედ409.68

კედ

409.70

kedbb 408.80

bb408.93

bb

408.91

f408.90

kedbb

luk

409.01

bb409.07

bb408.91

luk

408.87

bb

408.80

კედ408.76

qs

qs

კედ

st411.02

11411.11

სახ

430.43

სახ 429.09 ქა

411.72
luq 411.67

kib411.79

kib411.80

kib 411.90

nol409.64

qa 410.99

კედ 411.25

კედ411.56

კედ410.62

კედ409.59

bb409.47

bb408.71

კედ408.41

409.71 კედ
bb

409.99

411.19bb

bb411.88

luq 411.61

f411.56 arx

arx

411.59

arx

411.58

arx

bb411.32

bb411.08

bb 410.69

კედ410.44

კედ410.60

კედ 410.78 კედ 410.95
411.03

aiv
411.02

f

aiv 411.03

410.86

luq

411.00

414.69

414.67

aiv414.68

qs

parap
parap419.20

419.23

parap419.19

სახ

424.74

სახ

418.55

სახ420.50

სახ429.16 სახ

429.12

სახ

430.45

კედ

კედ 409.72
კედ

409.70
კედ

409.69
კედ
კედ

409.78 კედ

კედ

კედ

კედ 409.96
qa 410.03

კედ

კედ

კედ409.67

კედ

კედ 409.95
კედ409.71

კედ 409.98

კედ409.70

კედ409.67

კედ

კედ409.66

კედ409.64

კედ409.71

კედ

409.70

კედ409.71

409.73 კედ

კედ

409.67

კედ

409.68 კედ
410.07

qs

qs
qa

qa

qa

qa

კარნიზ 416.84

კარნიზ

კარნიზ 416.83

416.84

gob

გობ 410.98 ბეტ409.78ბეტ

betteras

სანიაღვრე

3qs

qs
2qs

2qs

4qs

პუშკინის ქუჩა

qa

qa

2qs

a.diumas

ქუჩა

კარნიზი

H=5.39/0.4=13.47

N2

N2

60

60

J'

4-4 4-4

379 600 4 100 7 000 3 100 4 100 1 646 5 254 4 096 4 037 6 102

42 880

21 761

7 715 9 619
15 430

+15.55 +18.75 +15.55 +12.55

+9.45

+18.75

+18.75
+21,75

ცვალებადი ნუშნული

410.50

409.50

408.90

408.90

408.90

409.08

საწვიმარი მილი

2

J K

2-2 2-2

1

3

6

A B C D F G

4

5

7

8

9

10

13

12

E H I M 1-1 1-1

3-3

3-3

5-5 5-5

6-6 6-6 7-7 7-7

5 700 6 900 1 900 4 550 850 2 250 3 250

29 729

4 979

4 460

736

2 583
1 252

774

281

1 166

995

833

48

2 980

1 124

240
2 699

3 765

4 636

930

1 905
242

634

130

130

2 370

3 643

408.38

411.72 410.90
409.50

408.90

408.90

408.90

409.58

409.08

409.08

409.08

409.08

408.99

408.95

408.86

საწვიმარი მილი

საწვიმარი მილი

საწვიმარი მილი
საწვიმარი მილი

საწვიმარი მილი

საწვიმარი მილი

საწვიმარი მილი

საინჟინრო აგრეგატი

ღრუტანიანი ფილები

ტერასა

ტერასა

ტერასა

ტერასა

ტერასა

N1

N1''

N1''

N1''

N1''

N1''

N1''

N1''

სტადია პროექტი

თანამდებობა გვარი ხელმოწერა

ავტორი
არქიტექტორი

მთ.არქიტექტორი

1. ნახაზზე ზომები მოცემულია სანტიმეტრებში;
2. ნახაზზე ყველა ცვლილება მშენებლობისას შეთანხმებული უნდა
იყოს პროექტის ავტორთან;
3. ფურცლის კორექტირებით ავტომატურად უქმდება წინა ვარიანტი;

#
1
2
3
4
5
6

დამკვეთი

სტადია ინდექსი ფურც.

პროექტი
მისამართი

მასშტაბი თარიღი

ნახაზი

კორექტირება

არქიტექტურული ნაწილი

სიტუაციური სქემა KEY PLAN

შენიშვნები

ფორმატი დაკვეთა # ფაილის სახელი
პირობითი აღნიშვნები

პროექტის #

LEGEND

± 0.00

5

1

6.00

ნიშნ. გეგმაზე
ნიშნ. ჭრილზე

ღერძი

ჭრილის ხაზი

397.1

301.0
გარე ნიშნ.

ბეტონის კედელი
ბლოკის კედელი

A-1

1:100

ამხანაგობა პუშკინის -17
მრავალფუნქციური კომპლექსი
ქალაქი თბილისის QquCa პუშკინის N# 17

მ.ჩხაიძე
მ.ჩხაიძე
დ.ჩიქოვანი
არქიტექტორი ჯ.ქათამაძე
ვიზუალიზაცია ა.გულუა

კარის თავისუფალი სიმაღლე

კარის თავისუფალი სიგანე

კარის ცეცხლმედეგობა

კარის სპეციფიკაციის #

მიწის ნაკვეთის ტოპოგრაფიული აზომვითი ნახაზი

ქალაქი თბილისი, პუშკინის ქუჩა №17; დიუმას ქუჩა №30. ს/კ. 01.18.03.018.06

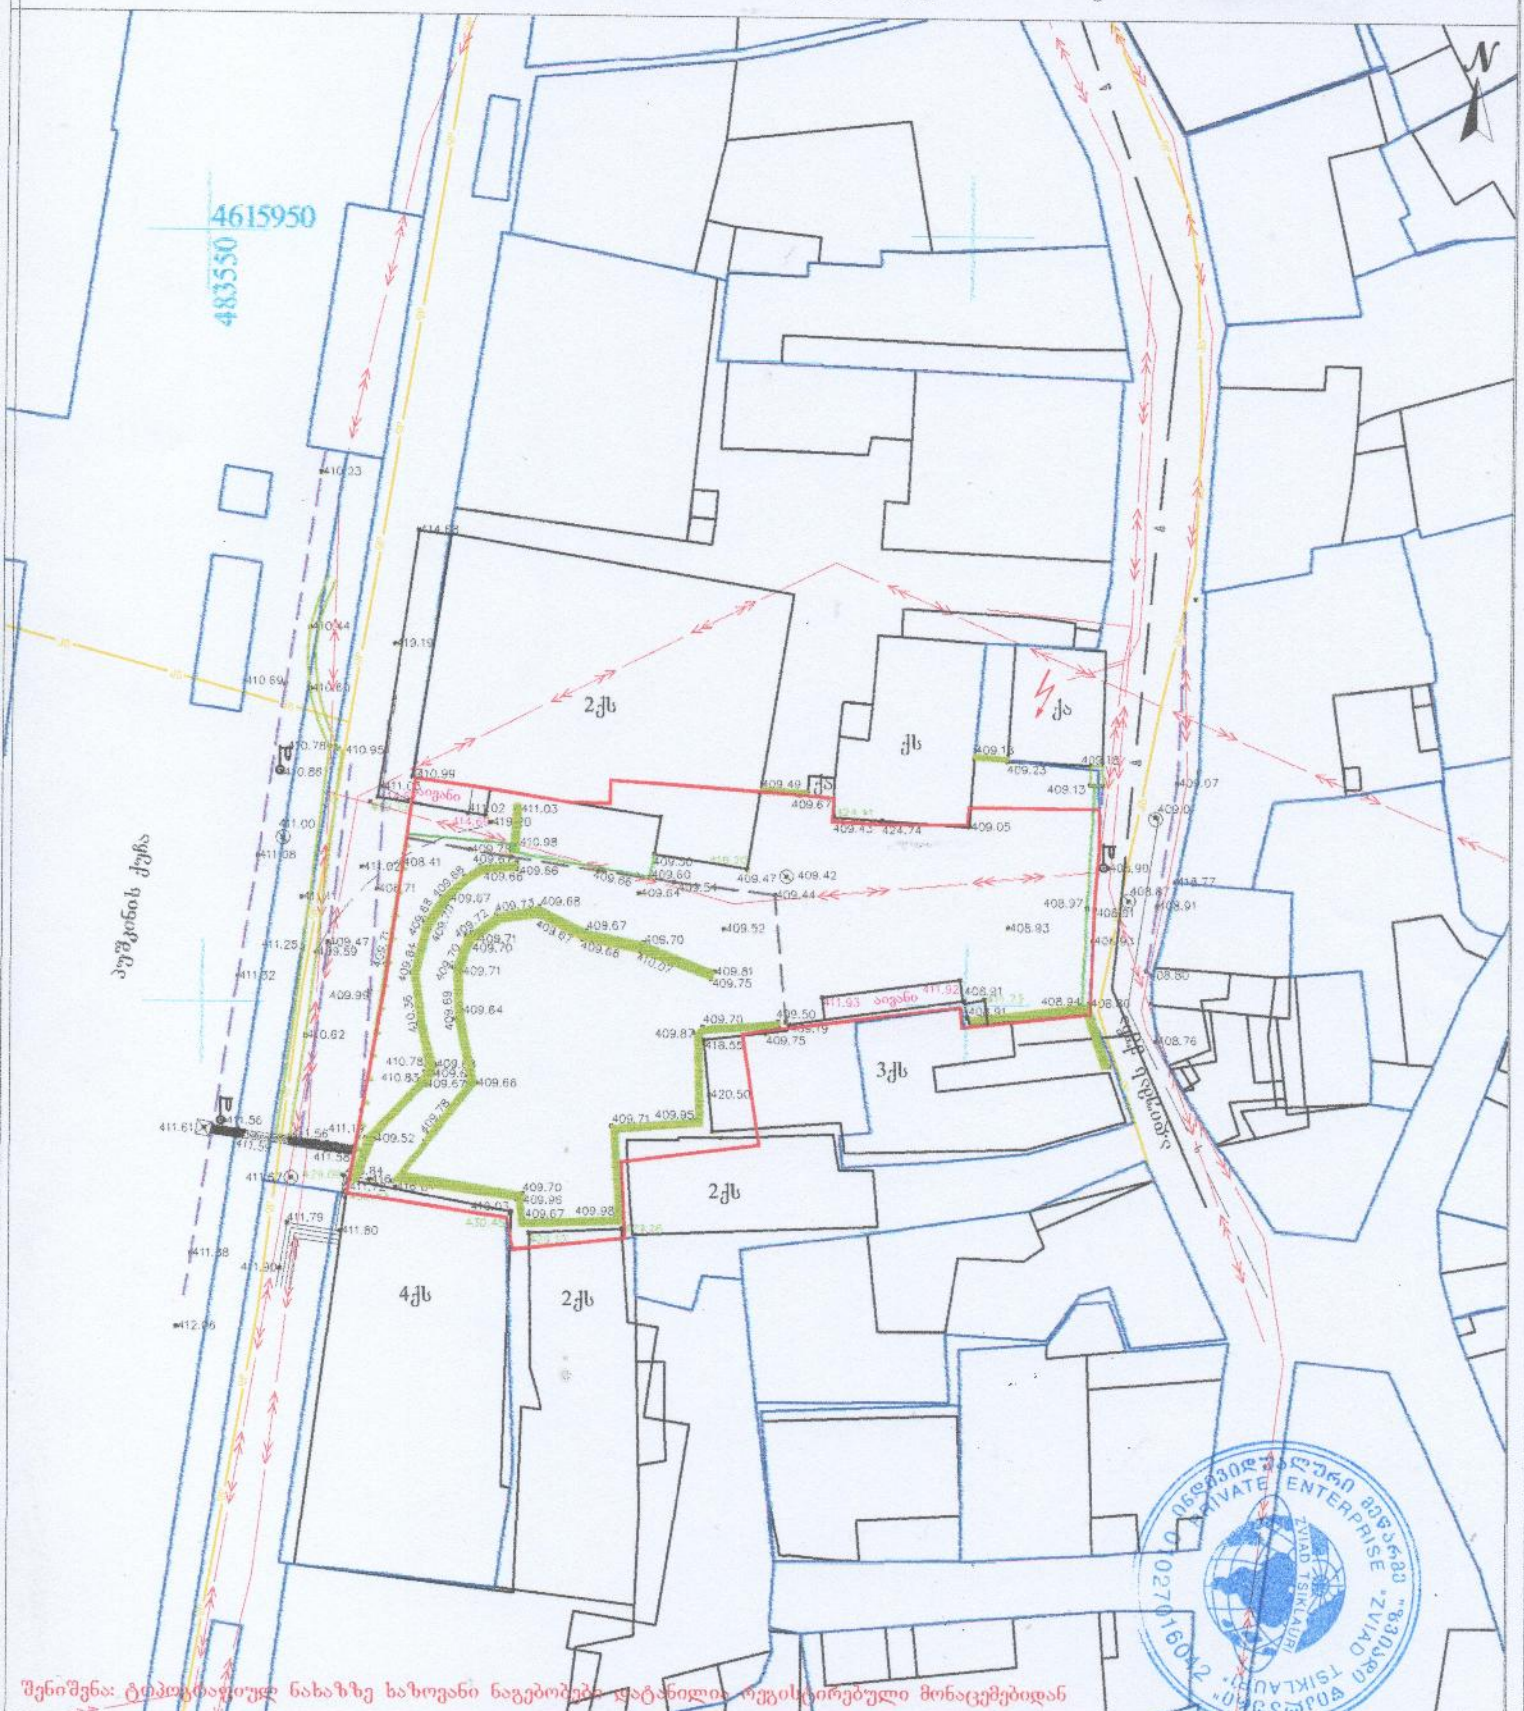

შენიშვნა: ტოპოგრაფიულ ნახაზზე ხაზოვანი ნაგებობები დატანილია ოპტიკურად მონაცემებიდან

პირობითი აღნიშვნები	შენიშვნა: მიწის ხაზოვანები შეათანხმეთ კომუნიკაციის წარმომადგენლებთან				პროექცია UTM 38N კოორდინატთა სისტემა WGS 84
მიწისქვეშა კომუნიკაციები	ნაკვეთის საზღვარი	ბუჩქი	ცოცხალი ღობე	ღობე	
კანალიზაცია	შენობა	ვაზი გაზონი	ხეების რიგი	ბორდიური	
დენის კაბელი	არკა	სამეთვალყურეო ჭები	ტრანსფორმატორი	ბეტონი	
გაზის მილი	ფარდული	ძეგლი	რადიო ან ტელე ანძა	კედელი	
წყლის მილი	კიბე	შადრევანი	ლამპიონები	საყრდენი კედელი	
ქსელშირგაბმულობა	ფოთლოვანი ხე	ორკანი	ელექტრო ბოძი	ბილიკი	
	წიწვოვანი ხე	წყარო ან ჭა	რკინიგზა	გზის კონტური	
	ხეხილის ხე	ბენზინგასამართი ხიდგური	ბზობიფსი	ფლატე	
	პალმა	მიწაღელი ბაბუის გადაცემი	მთავარი იზოპიფსი	წყლის კონტური	

შპს „ზვიადი წისქვილი" ს/კ 01027016042
თბილისი, ზ. წიკლაური ☎ +995 514-44-11-41
აწყურის ქუჩა №30 Email: zviadiw@gmail.com

აზომა		
კომპ. უზრუნველყოფა		ზ. წიკლაური
დამკვეთი		
მაშტაბი 1:500		20.12.2023