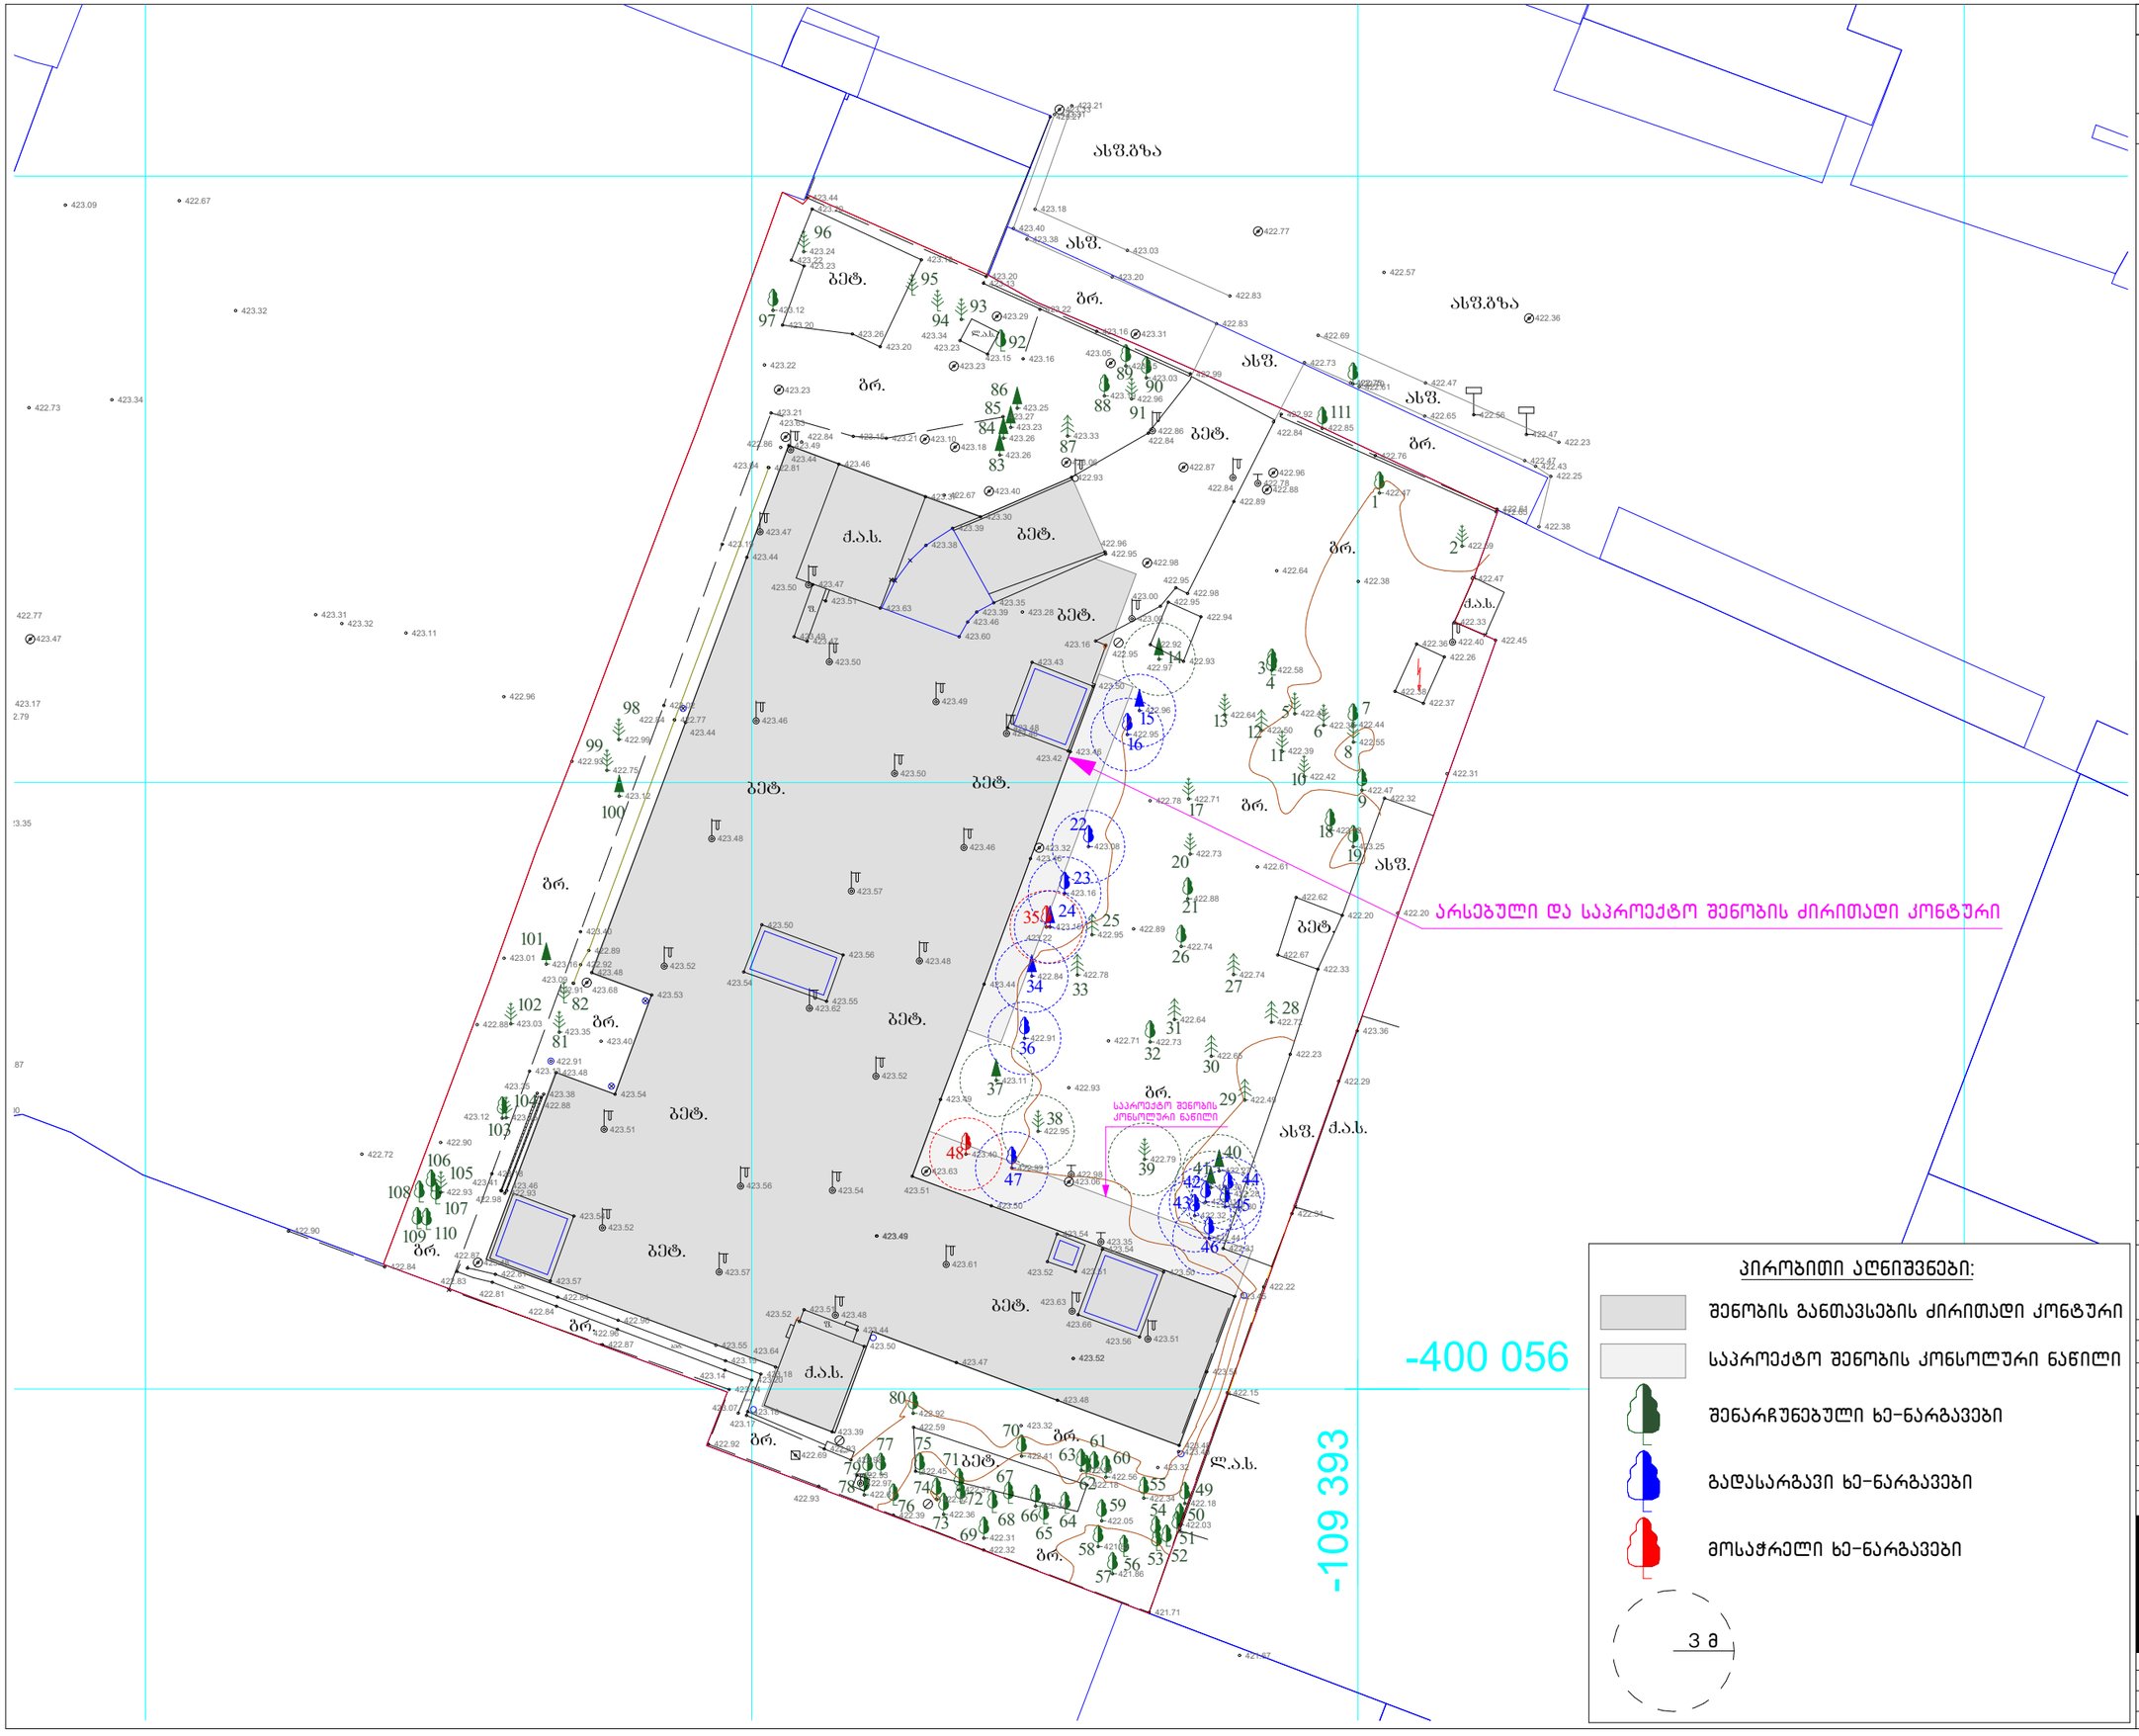

პირობითი აღნიშვნები:

- შენობის განთავსების ძირითადი კონტური
- საპროექტო შენობის კონსოლური ნაწილი
- შენარჩუნებული ხე-ნარგავები
- გადასარგავი ხე-ნარგავები
- მოსაჭრელი ხე-ნარგავები

3 მ

ნახაზის დასახელება:

შენობის განთავსების სქემა

ექსპლიკაცია:

პირობითი ნიშნები:

- ნაკვეთის საზღვარი
- ჭრილის ხაზი
- არქიტექტურული ნიშნული

შენიშვნები

1. ნახაზში შეტანილი ყველა ცვლილება უნდა შეთანხმდეს პროექტის ავტორთან.
2. შენობის საპროექტო ნული (+0.00) ტოლია +423.50 აბსოლიტური ნიშნულის
3. პროექტში ყველა ზომა მოცემულია მილიმეტრებში.
4. პროექტი გაკეთებულია დამკვეთის მიერ მოტანილი ტოპოგეგმის დაფუძველზე.

მისამართი

ქ.თბილისი, კ.ჩაჩავას №5
საკ.კოდი: 01.13.02.007.024

პროექტის სახელწოდება

სამედიცინო უნივერსიტეტის
არქიტექტურული პროექტი

სტადია	პროექტი	არ
თანამდებობა	გვარი	ხელმოწერა
დირექტორი	ბ. ბენდელიანი	
არქიტექტორი	ი. ბოგოხია	
არქიტექტორი	დ. კომახიძე	

საპროექტო ლოგო	მისამართი
BIJI ARCHITECTURE	ქ. თბილისი შავიშვილის №1 ა
BIJI ARCHITECTURE	TEL: 595 55-35-74 599 75-28-88

დაკვეთა №		
სტადია	პროექტი	მასშტაბი
შორმატი	შურცლები	1:100
A-3		2024 წ.