საკადასტრო გეგმა

საჯარო რეესტრის ეროვნული სააგენტო

საკადასტრო კოდი:	**01.14.03.001.015**	ნაკვეთის დანიშნულება:	**არასასოფლო სამეურნეო**
განცხადების ნომერი:	**882024511484**	ფართობი:	**10352 კვ.მ (WGS 84 / UTM zone 38N)**
მომზადების თარიღი:	**11/04/2024**		

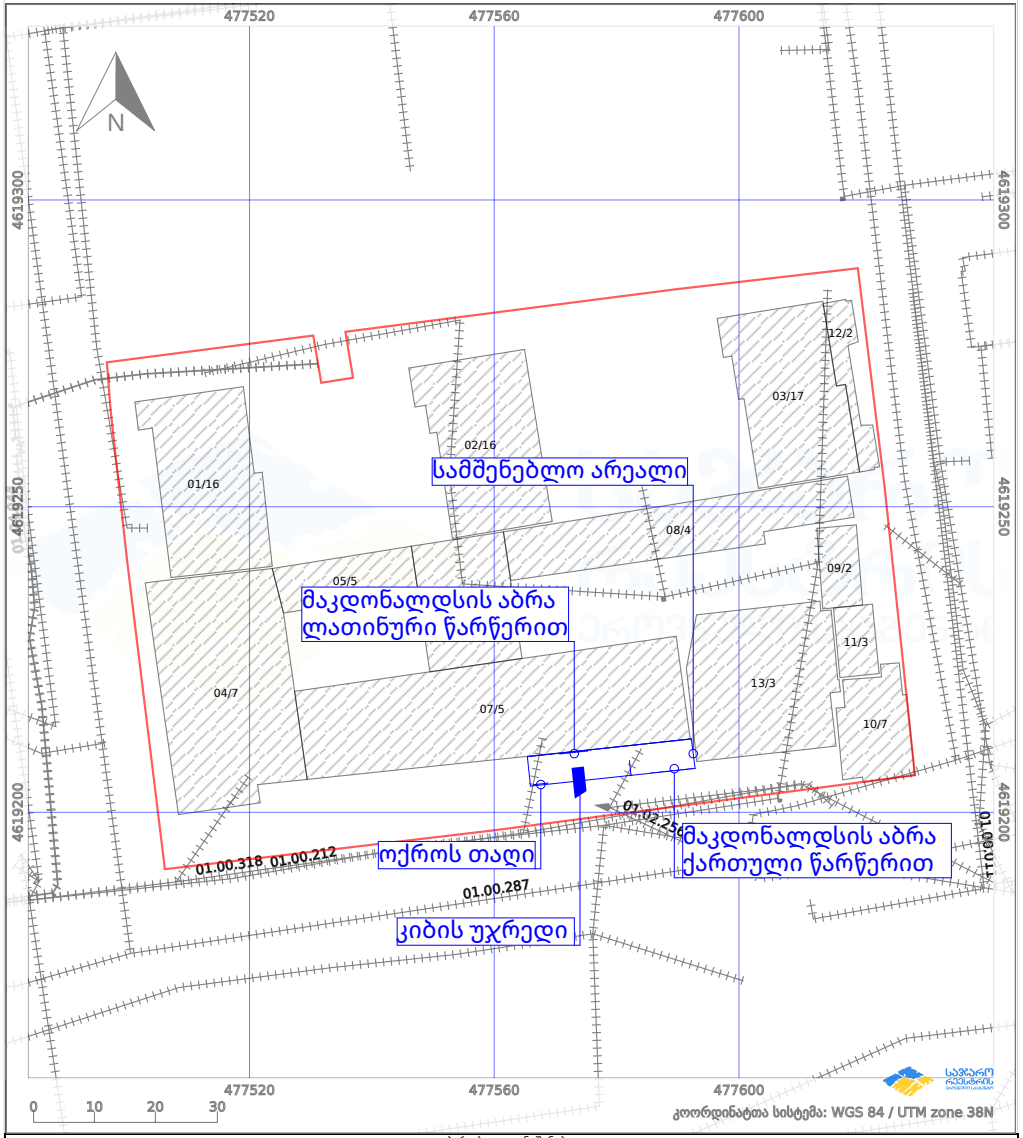

ფასადი



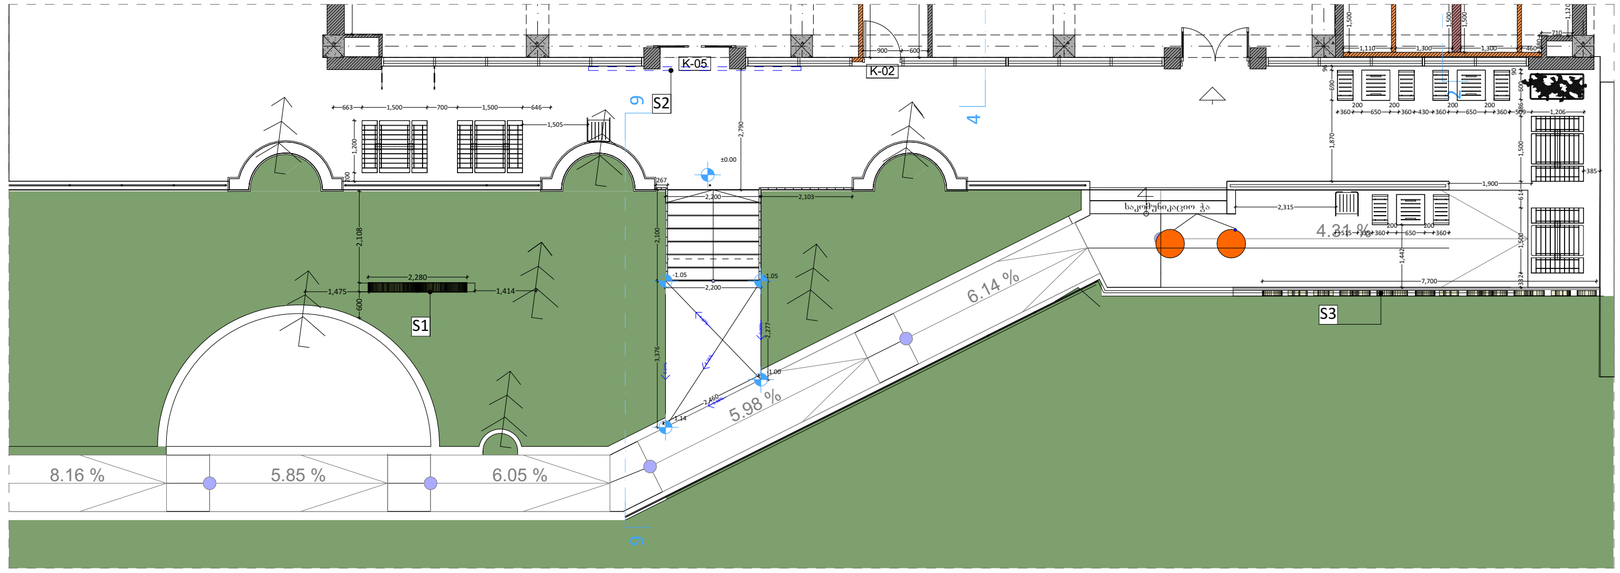

ექსპლიკაცია

ტერასის ავეჯი

შენიშვნა:
ავეჯის ლითონის კონსტრუქცია არ არის ელექტრო-გალვანური
ფოლადი(RAL 7022 UMBRA GREY).დასაღები და მაგიდის ზედაპირი
მასურეთებული არის იტალიური კაკლით; სისქე 12მმ

	ავეჯი	რაოდენობა
	4 ადგილიანი მაგიდა - 150x120სმ მართკუთხა მაგიდა 2 სკამით, UPC code: TE SD TA T02 00	4
	მცენარე - 60x120სმ მცენარის ყვავი, სიმაღლე: 69სმ, UPC code: TE SD PL UNI 00	1
	ნაგვის ურნა - 56x55სმ სიმაღლე: 140სმ, UPC code: TE SD TB SIN 00	2
	სკამი - 70x35სმ 1 ადგილიანი სკამი ზურგის გარეშე, UPC code: TE-SD-BE-SIN-00	6
	T1 მაგიდა 70x65სმ 2 ადგილიანი მაგიდა 2 ფეხით გვერდებზე, UPC code: TE-SD-TA-T01-01	3

ფასადი

F3 ალუმინის კომპოზიტური მოპირკეთება
ფერი: RAL1023 RGB: 255/199/44 -- CMYK: 0/28/89/0 PMS 1235 C

აბრა

S1 ოქროს თაღი
მიგნიდან განათებული ბრტყელი აკრილის წარწერები
3M-3630 125 BY 25mm McDONALD'S GOLD (YELLOW)

S2 მაკდონალდსის აბრა
მაკდონალდსის აბრა ინდივიდური წარწერებით

S3 მაკდონალდსის აბრა
მაკდონალდსის აბრა ქართული წარწერებით

PROJECT GROUP	შენიშვნები		ობიექტი	დამკვეთი	შემსრულებელი	დირექტორი			მასშტაბი	1:100, ~~1:112.41~~	სტადია	ფურცლები	ფურცელი	ფორმატი
	ზომები მოცემულია მილიმეტრებში სიმაღლეები მოცემულია მეტრებში		მაკდონალდსის ფილიალი მისამართი: ვაჟა-ფშაველას გამზირი N71	შპს თ და კ რესტორნები	შპს "პროჯექტ გრუპი" (ს/კ 404573083) არქიტექტორი/დირექტორი რევაზ სულავა (პ/ნ 01024080499) არქიტექტორი ირაკლი ბენდელიანი (პ/ნ 62005029563) ქ.თბილისი ფეღაენის პარკის ტერიტორია ნაკვ 03/003 ტელ: 555 999 540	არქიტექტორი		404573083 PROJECT GROUP LLC	თარიღი	2024 წ.	ფასადი	არქიტექტურული პროექტი	27	A.08.1	A2
						დამკვეთი								