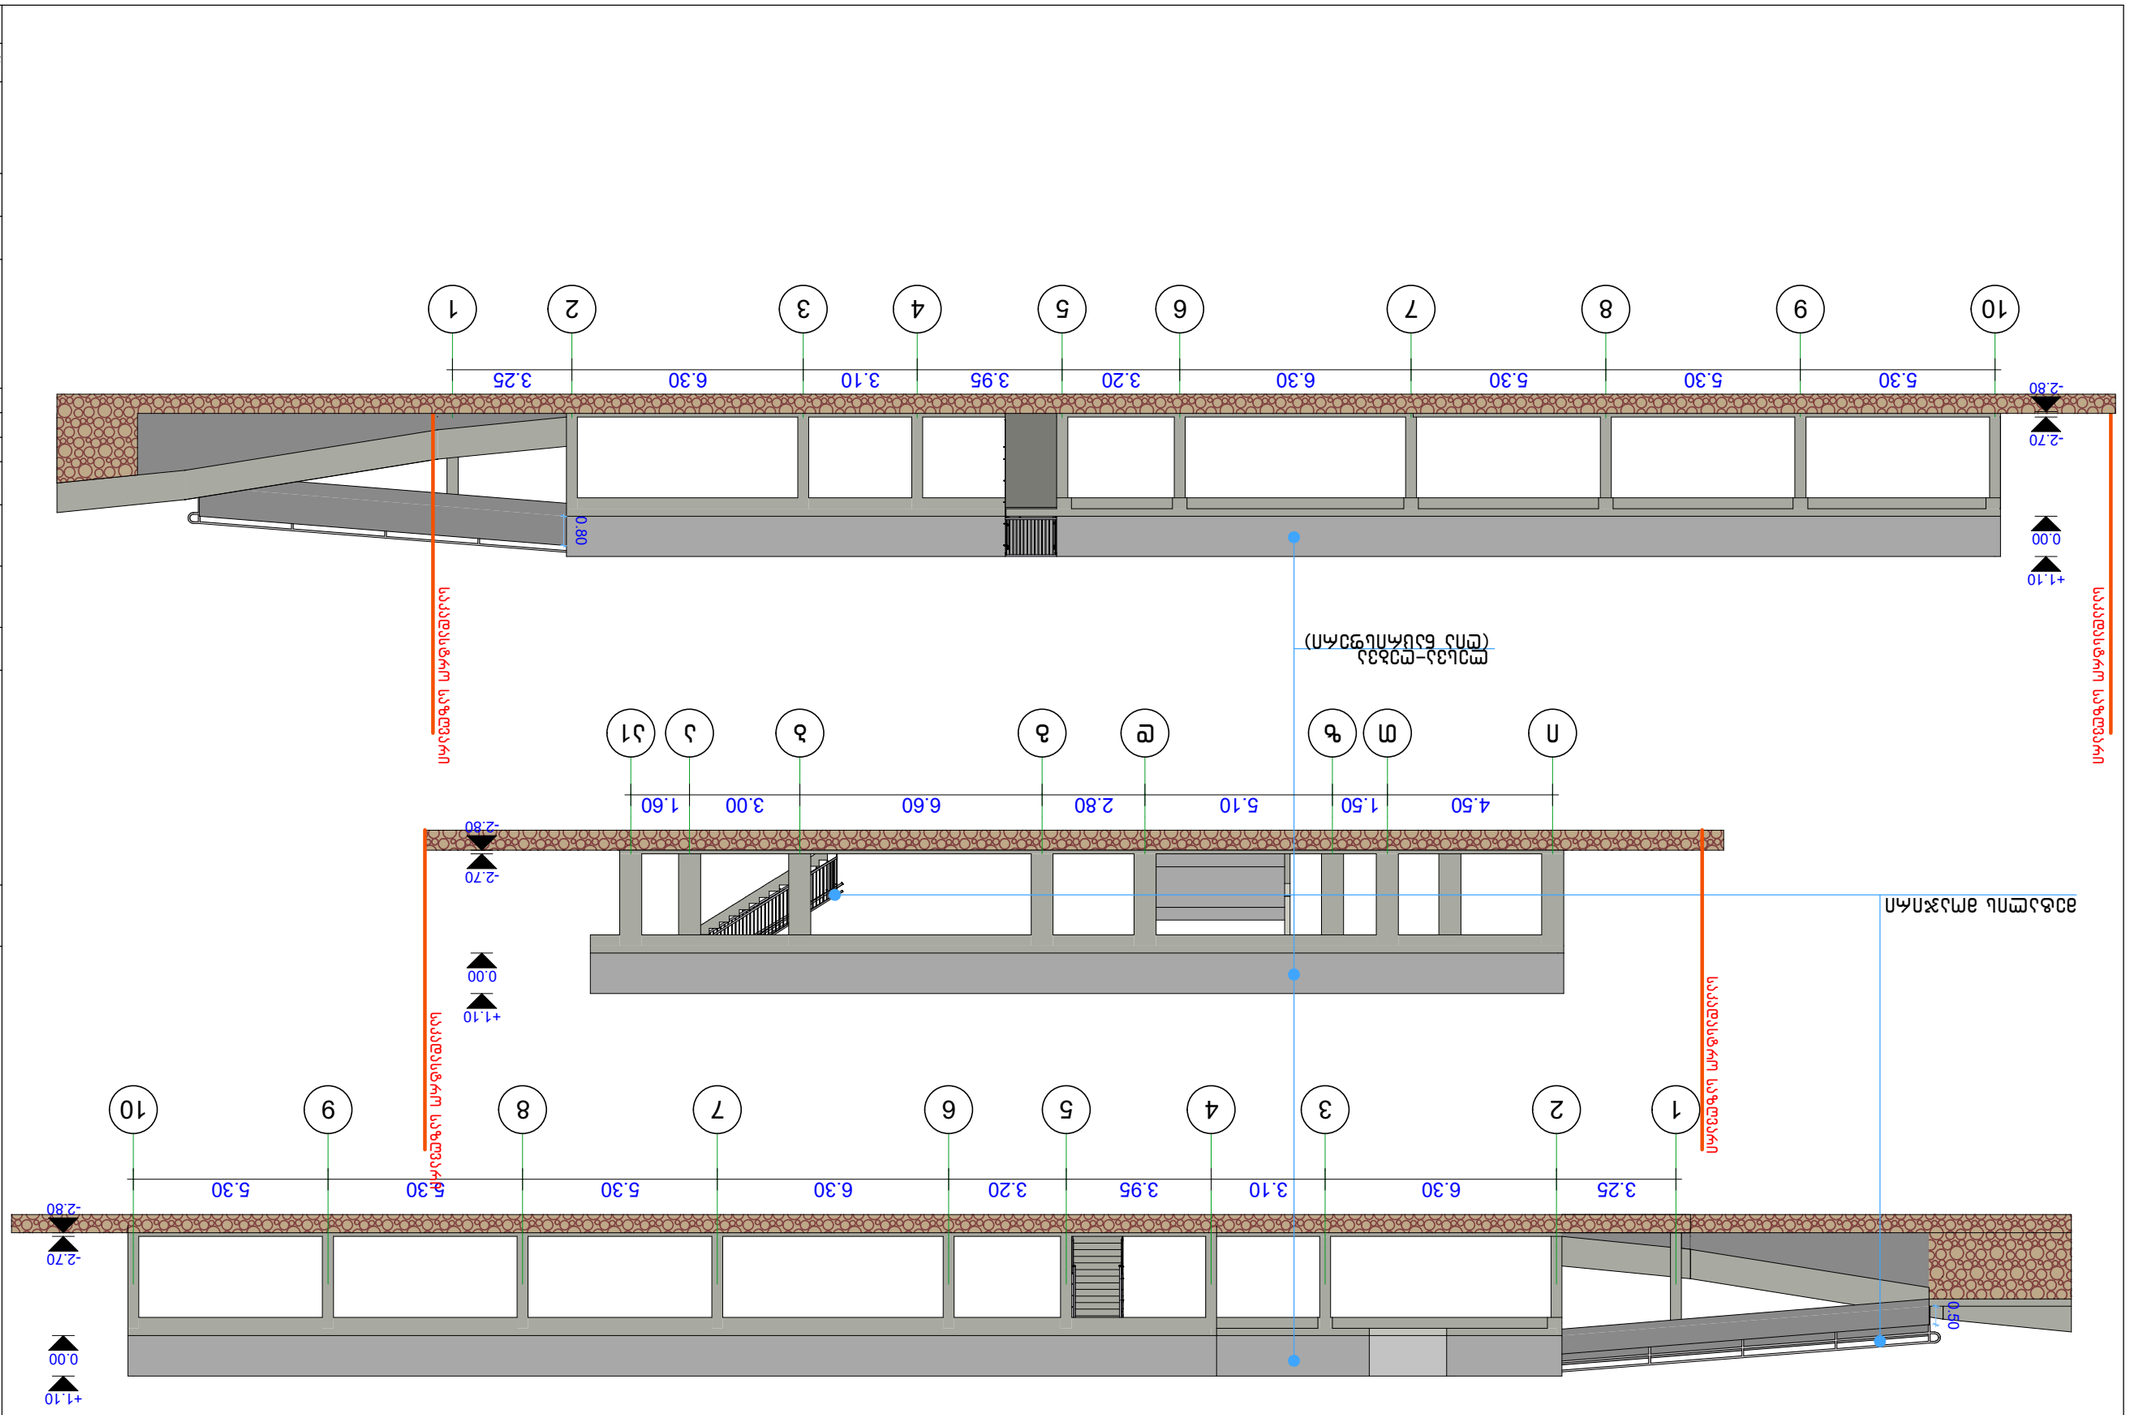

ფურცლის ზომა PAPER SIZE	A3
პროექტის № CONTRACT N	
პროექტის № PROJECT N	

პროექტის ლეგენდა
LEGEND

დამკვეთი: CLIENT	შპს "თრილისის ცენტრალური მაღაზიები" ს/კ 211346220
პროექტის დასახელება: PROJECT	ავეჯის ექსპლუატაციის ვადის გაზრდა
ობიექტის მისამართი: ADRESS	ქ.თბილისი ცენტრალური ს/ტ 01.72.14.033.632
ნახაზის დასახელება ნახაზის № ფორმატი	ფასადი ნახაზი 6 A3
ავტორი: არქიტექტორი	ნ.ბერიძე ნ.ბერიძე
ხელმძღვანელი: ARCHITECTURE	ნ.ბერიძე
მასშტაბი: DATE OF ISSUE	1:200 2024წ

შპს "ტრილისის ცენტრალური მაღაზიები"
ს/კ 211346220
ქ.თბილისი, ჭავჭავაძის №24
ტელ: +995 597 74 49 77
ელ ფოსტა: mamukam2017@Gmail.com

ფურცლების რაოდენობა: PAGES	ფურცელი: INDEX	ეტაპი: STAGE
3		

1. ნახაზზე ასახული ზომები მოცემულია მილიმეტრებში, გარდა ცალკე აღნიშნული შემთხვევებისა.