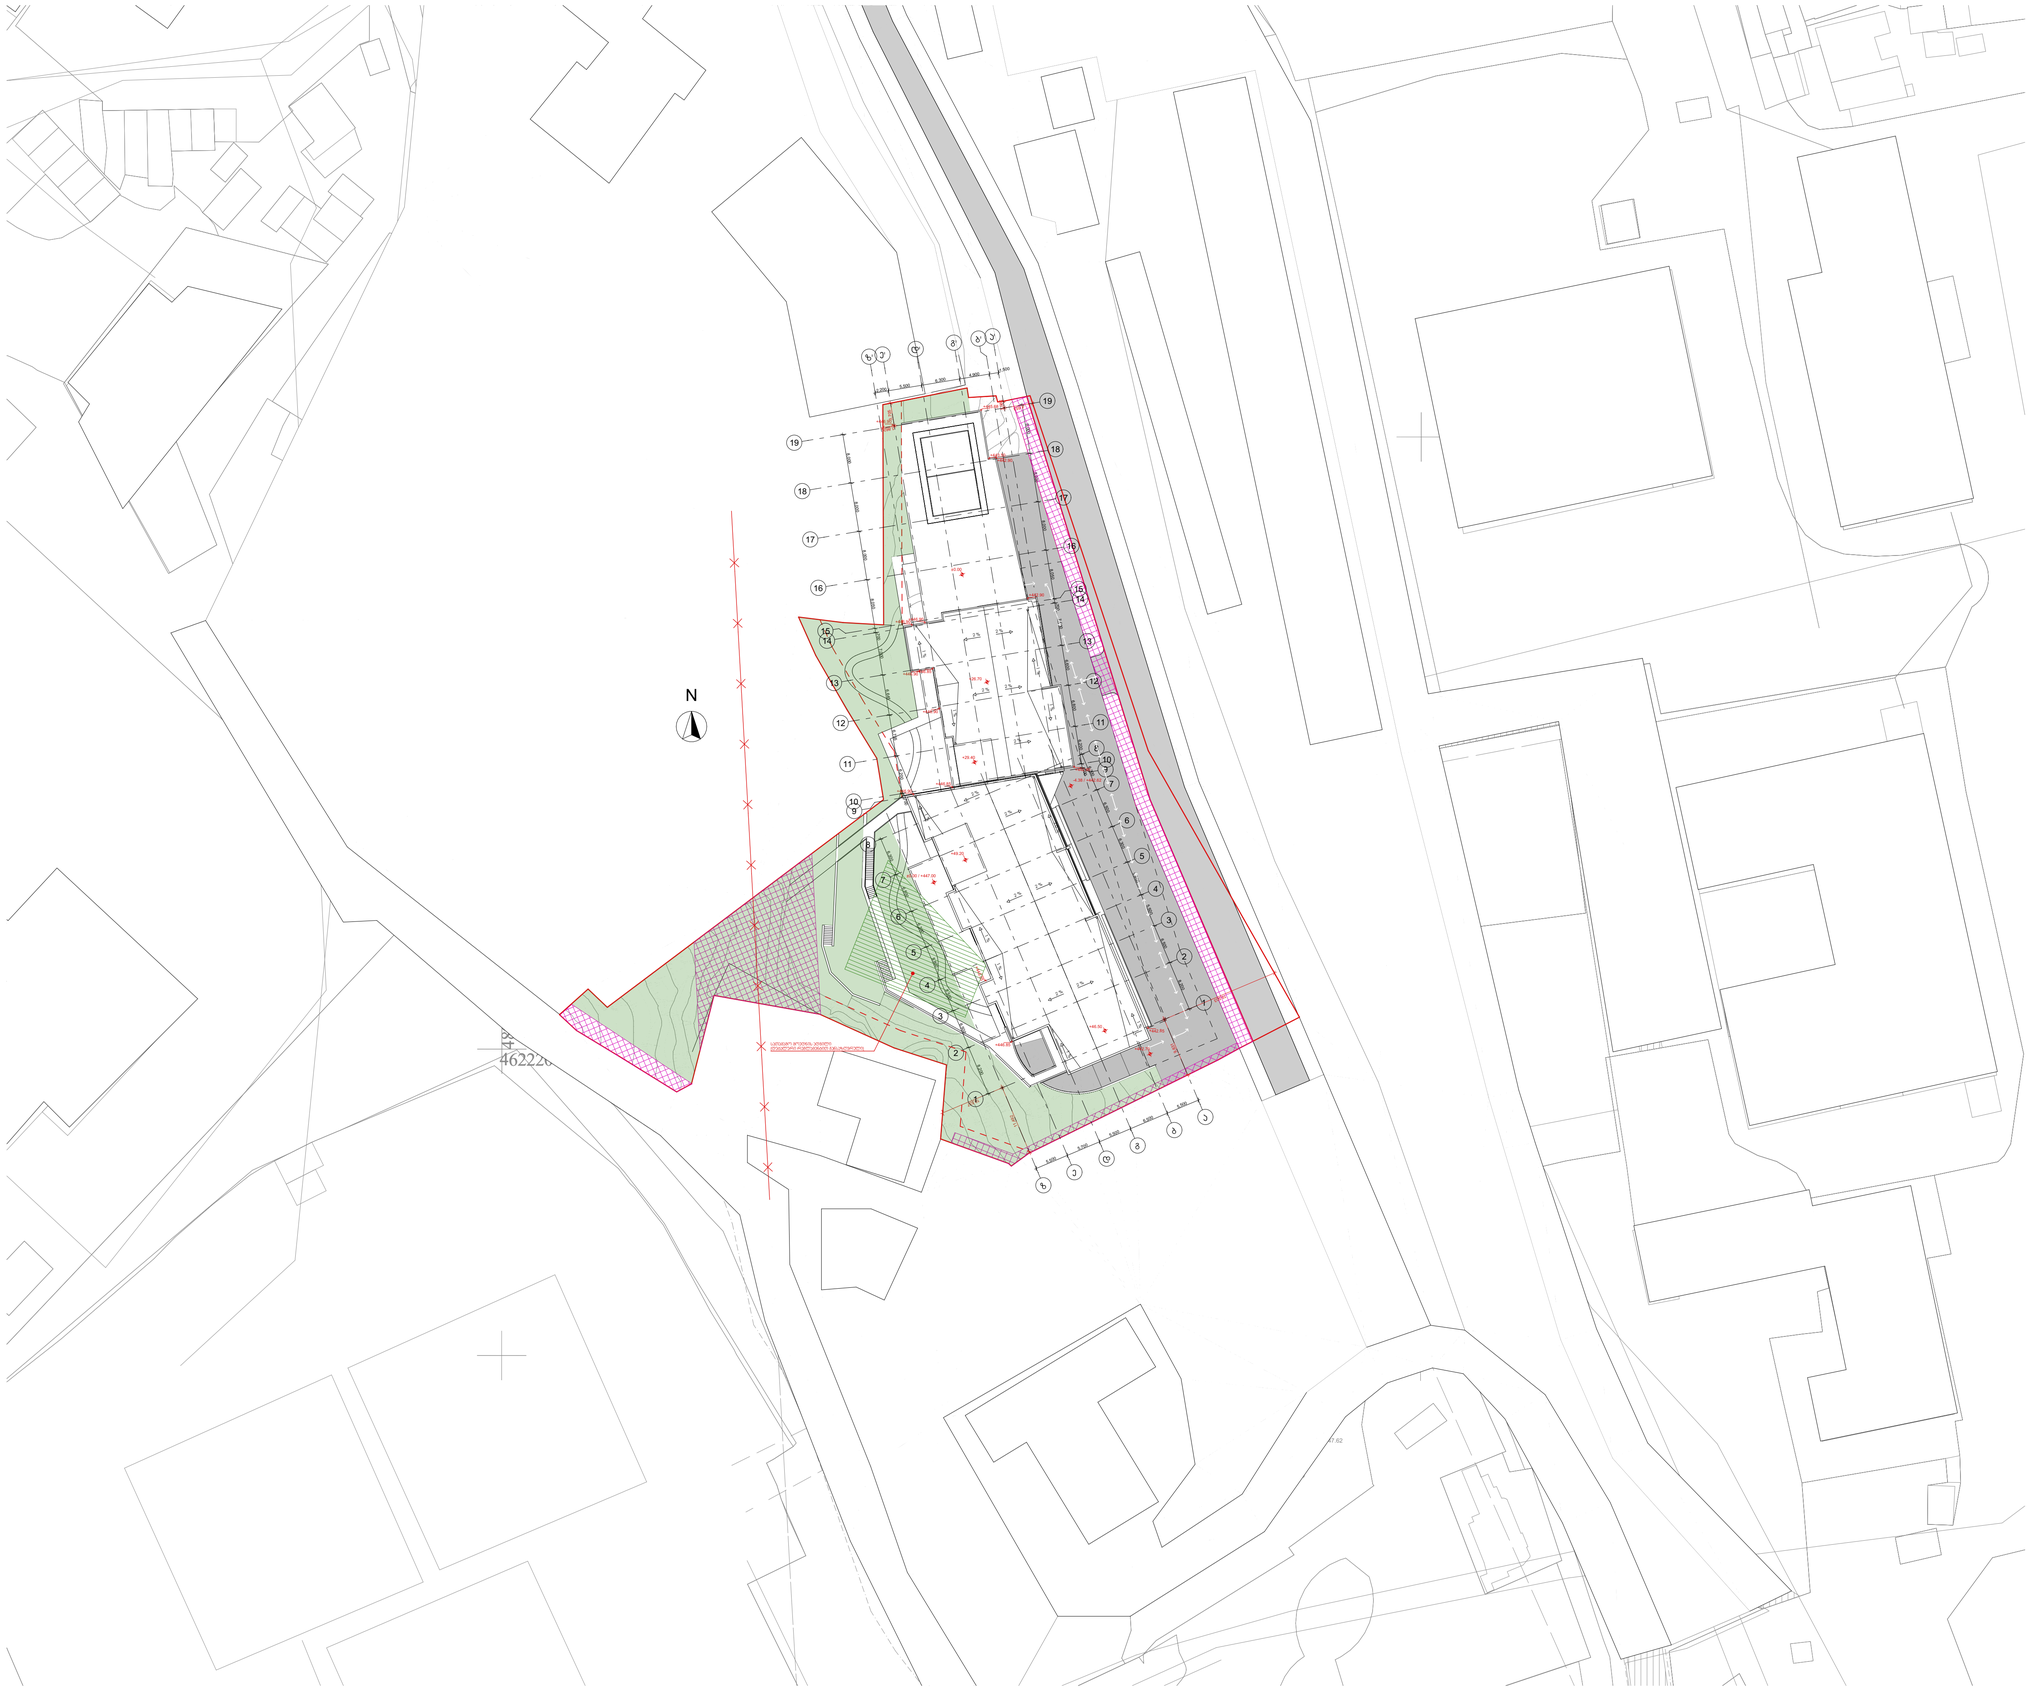

ჯროექტის სახელწოდება

მრავალფუნქციური საცხოვრებელი ჰომჯლექსი ვაშლიჯვრის დასახლებაში, მარშალ გელოვანის №32 გ

სტადია	მშენებლობის ნებართვა
თარიღი	

ობიექტის მისამართი

ვაშლიჯვრის დასახლება, გელოვანის გამზირი №32 გ

ჯირობითი აღნიშვნები

- სერვიტუტი
- სათამაშო მოედნის ადგილი
- დენის გადამცემი ხაზი

შენიშვნები

დამჯვეთი

-

Z X Y xyz.ge

მის: ქ.თბილისი, ს.ჰანდელაჯის ქ. №3
ტელ: (995 32) 237 30 50
ელ-ფოსტა: xyz.ge@yahoo.com

დირექტორი	შ. ლეჟიაშვილი
ჯრ.მთავარი არქიტექტორი	გ.ცუცქირიძე
დაამუშავა	თ. გველესიანი
	ლ.გოგოლაძე
	ე.დემუროვი
შეამოწმა	შ. ლეჟიაშვილი

ნახაზის დასახელება

გენგეგმა

ფორმატი	მასშტაბი	ჯოდი	გვერდი
A1	1:500		0.1