ა. თბილელის ქ. 3/8-ის კულტურული მემკვიდრეობის უძრავი ძეგლის რეკონსტრუქციის
პროექტი და ქ. თბილისში, ა. თბილელის ქ. 3-ში მდებარე მიწის ნაკვეთზე,
ისტორიულ გარემოსთან ადაპტირებული თანამედროვე, სასტუმროს ფუნქციის შენობის

კორექტირებული პროექტი.

AA
ATELIER ARCHITECTS

2023

განმარტებითი ბარათი

საპროექტო სამუშაოების მეორე ეტაპზე პროექტის ძირითადი კონცეფცია, რომელიც გულისხმობდა საპროექტო ტერიტორიაზე ადრე არსებული შიდა ეზოს აღდგენას, ასევე მასზე გამჭოლი საფეხმავლო ქუჩის ფუნქციის დამატებას და კავშირის შექმნას გუდიაშვილის მოედნიდან აბო თბილელის ქუჩაზე უცვლელი დარჩა.
ასევე შენარჩუნდა და კიდევ უფრო დაიხვეწა პროექტის გეგმარებითი და ვიზუალური სტრუქტურა, რომელიც ითვალისწინებს ამ უბნის განაშენიანებისთვის დამახასიათებელ შენობათა მასშტაბს, სართულიანობას, მათ მხატვრულ ღირებულებებს. შენობა თავისი პარამეტრებით, კონფიგურაციით კიდევ უფრო თავსებადი გახდა არსებულ სამეზობლო შენობებთან. ითვალისწინებს არსებულ სიტუაციას, რაც გამოიხატება მომიჯნავე შენობებზე არსებული ღიობების გათვალისწინებაში.

რესტავრატორებთან ერთად დამუშავდა გუდიაშვილის მოედნის მხრიდან აბესაძის #3-8 ისტორიული შენობის აღდგენის პროექტი. გაკეთდა შენობის სრული საინჟინრო ნაწილი.
-3.20 ნიშნულზე (სარდაფის სართული) გადაგეგმარდა
და საზოგადოებრივი სივრცეები. +4.00 და +7.20 ნიშნულზე, სადაც განთავსებულია სასტუმროს ნომრები, რეკომენდაციების გათვალისწინებით გაიზარდა ფანჯრის ღიობები, ხოლო +10.40 ნიშნულზე (სახურავის სართულში) მოეწყო ძირითადი საინჟინრო სისტემები, რადგან, როგორც სასტუმროს, ასევე სამეზობლო ეზოებში, თავიდან იქნეს აცილებული ხმაური.
კონსტრუქციულად შენობა (გარდა აღსადგენი შენობისა, გუდიაშვილის მოედნის მხარეს) წარმოადგენს რკინაბეტონის შენობას (გადახურვის ფილის ჩათვლით), რომელიც შიდა ეზოსა და აბო თბილელის ქუჩის მხრიდან მოპირკეთდება აგურით.

კორექტირებით დაგეგმილი სამუშაოები:
მოგახსენებთ, რომ ძირითადი ცვლილებები გამოწვეულია არსებული ტერიტორიის სირთულიდან გამომდინარე.
შეიცვალა შენობის სარდაფის ნაწილი.
მთავარი ცვლილებები მოხდა 3,8,9,C,F
ღერძების გასწვრივ, საპროექტო ობიექტი მაქსიმალურად მოცილდა მომიჯნავე შენობებს, რამაც გამოიწვია კიბის უჯრედისა და ლიფტის კონფიგურაციის ცვლილება, რაც გავრცელდა ყველა სართულზე. სარდაფსა და ზედა სართულზე განთავსებულია სხვადასხვა კონფიგურაციის კიბეები.

პრ. არქიტექტორი: რ. ჩომახიძე

პრ. არქიტექტორი: ვ. კასრელიშვილი

შეამოწმა: ი. შარაბიძე

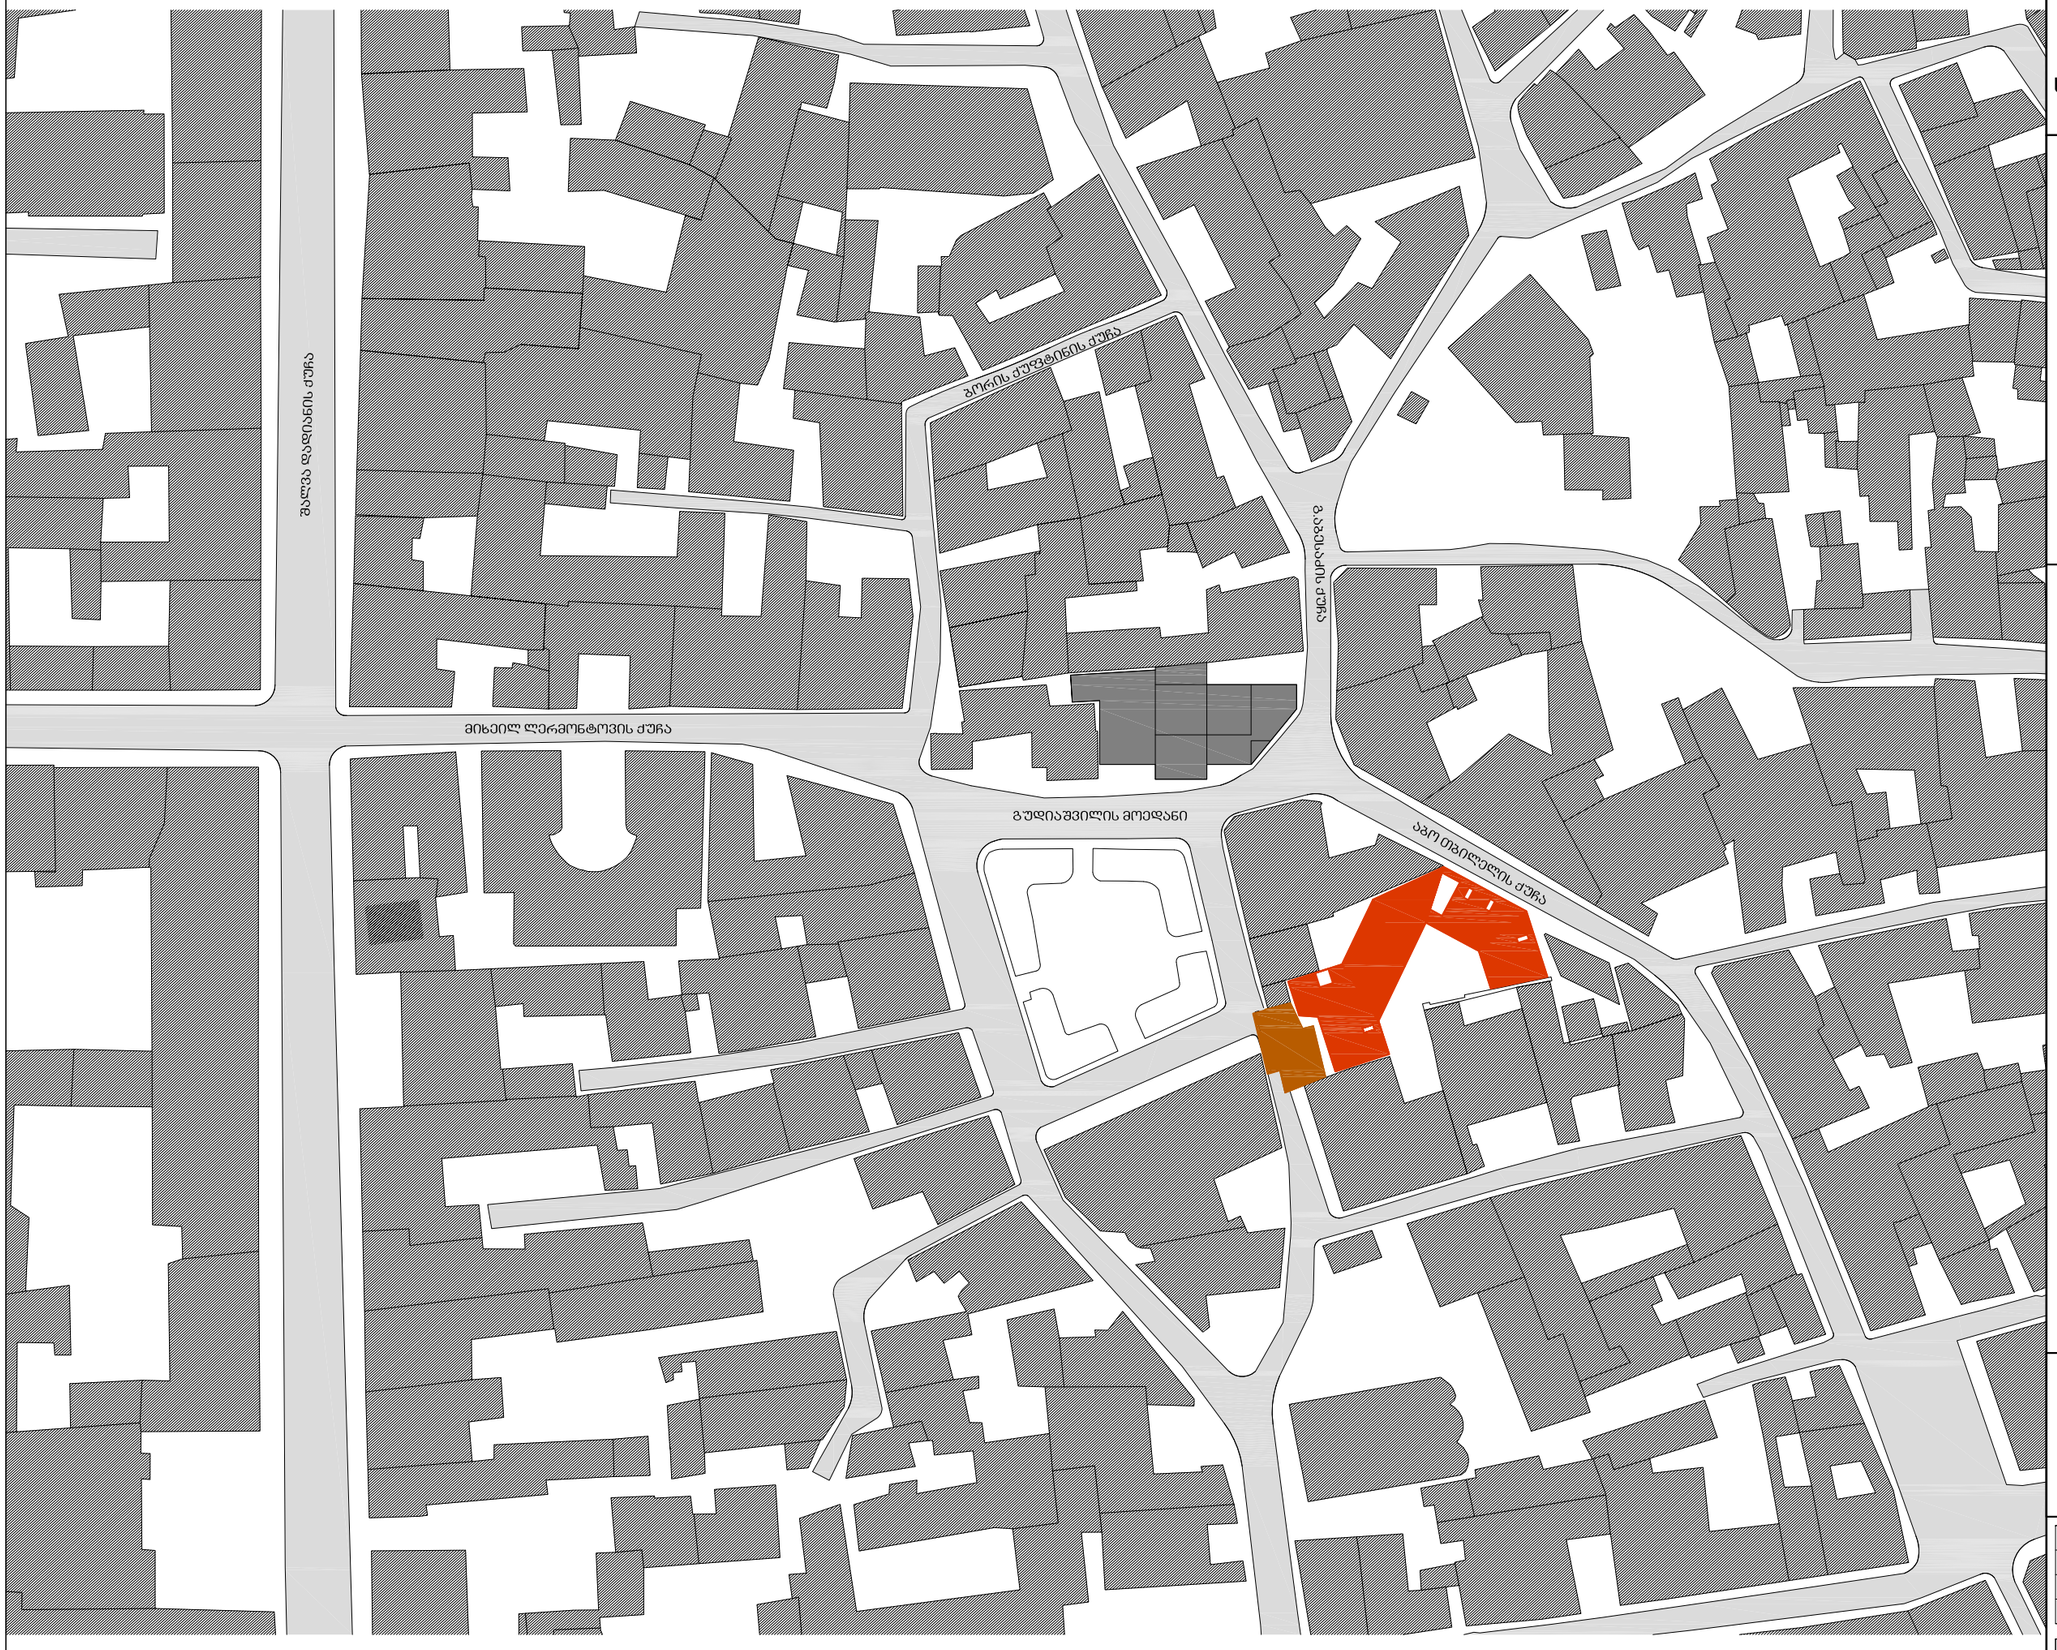

სასტუმრო გულიაშვილის მოედანზე

სიტუაციური გეგმა

მასშტაბი 1:1000

AA
ATELIER ARCHITECTS

თანამდებობა	სახ.გვარი	ხელმოწერა
პრ.არქ.	რ.ჩომახიძე	
პრ.არქ.	ვ.კასრელიშვილი	
შემოწმა	ი.შარაბიძე	

თარიღი		
25.08.2016	A101	A3

სასტუმრო გუდიაშვილის მოედანზე

სიტუაციური გეგმა

მასშტაბი 1-500

AA
ATELIER ARCHITECTS

თანამდებობა	სახ.გვარი	ხელმოწერა
პრ.არქ.	რ.ჩომახიძე	
პრ.არქ.	ვ.კასრელიშვილი	
შეამოწმა	ი.შარაბიძე	

თარიღი		
25.08.2016	A102	A3

სასტუმრო გუდიაშვილის მოედანზე

ტოპოგრაფიული გეგმა

მასშტაბი 1-500

პირობითი აღნიღვებები:

- ელ. ლამპიონი
- ელ. ტრანსფორმატორი
- ელ. გაყვანილობა საჰაერო
- ხეები
- ბუჩქები
- მინდვრის
- ქვის, ბეტონის კაფელი (ღობე)
- ლითონის ღობე
- ხის ღობე
- 66.55 / 63.25 საყრდენი კაფელი
- საყენტილაციო ფანჯარა
- მიწისქვეშა კომუნიკაციების ჭები
- ვენტილები წყლის
- ფლატე
- ქს ას შენობა
- მშენ. მშენებარე
- ფარდული

AA
ATELIER ARCHITECTS

თანამდებობა	სახ.გვარი	ხელმოწერა
პრ.არქ.	რ.ჩომახიძე	
პრ.არქ.	ვ.კასრელიშვილი	
შეამოწმა	ი.შარაბიძე	

თარიღი	A103	
25.08.2016		

ჟოლობის ვერტიკალური დგარი
ხვრელი კედელში, რიგელის ქვემოთ 400 მმ.

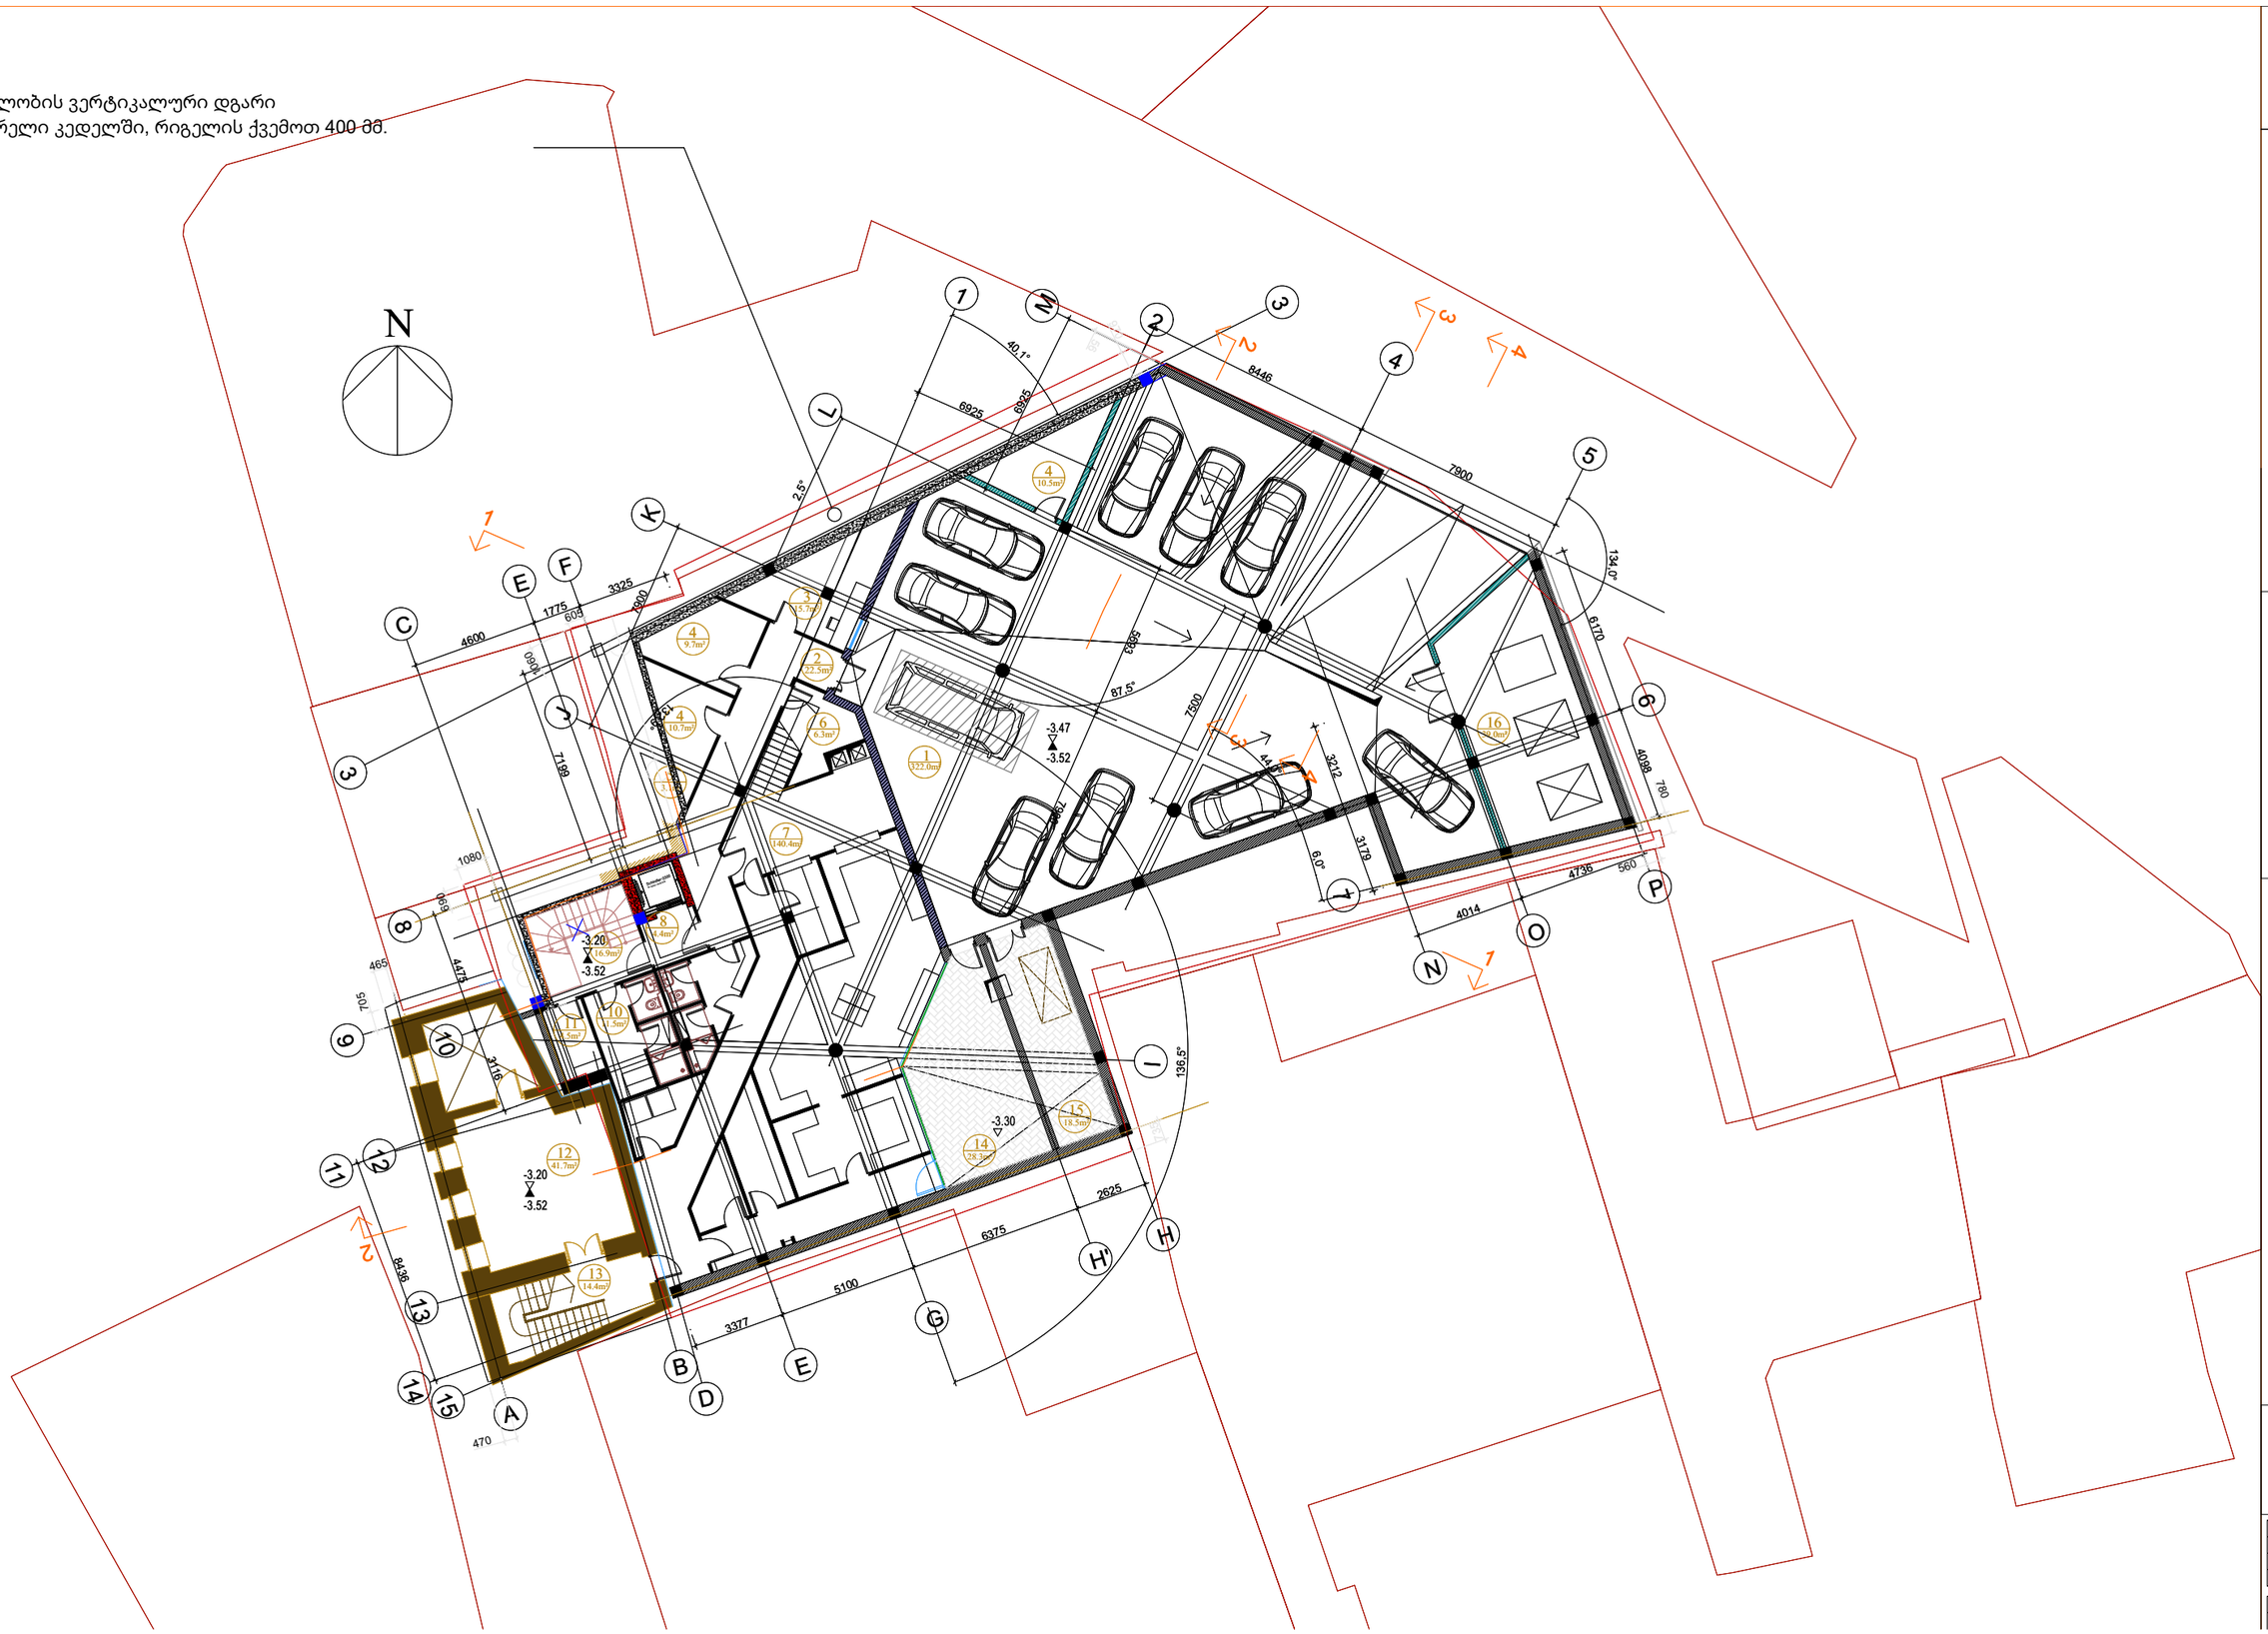

სასტუმრო გუდიაშვილის მოედანზე

არდაფის სართულის გეგმა

მასშტაბი 1-150

ექსპლიკაცია:

1. ავტოფარეხი - 322.0მ2
2. კორიდორი - 22.5მ2
3. დაცვის ოთახი - 15.7მ2
4. დამხმარე სათავსო - 30.9მ2
5. ტექნიკური ოთახი - 3.1მ2
6. დამლაგებლის ოთახი - 6.3მ2
7. სამზარეულო ჩონა - 140.4მ2
8. ლიფტის შრს. ბაძანი - 4.4მ2
9. ქიგის უჯრედი - 16.9მ2
10. პერსონალის ოთახი - 11.5მ2
11. ბარგის შესანახი ოთახი - 4.5მ2
12. ღვინის დარბაზი - 41.7 მ2
13. ქიგის უჯრედი - 14.4მ2
14. სამზარეულოს ეზო - 28.3მ2
15. საგენერატორო - 18.5მ2
16. წყლის რეზერვუარი/სატუმბო - 39.0მ2

შენიშვნა:
კორექტირებული ნაწილები გამოკვეთილია ლურჯად.

AA
ATELIER ARCHITECTS

თანამდებობა	სახ.გვარი	ხელმოწერა
პრ.არქ.	რ.ჩოქებაიძე	
პრ.არქ.	ვ.კასრელიშვილი	
შეამოწმა	ი.შარაბიძე	

თარიღი		
25.08.2016	A105	A3

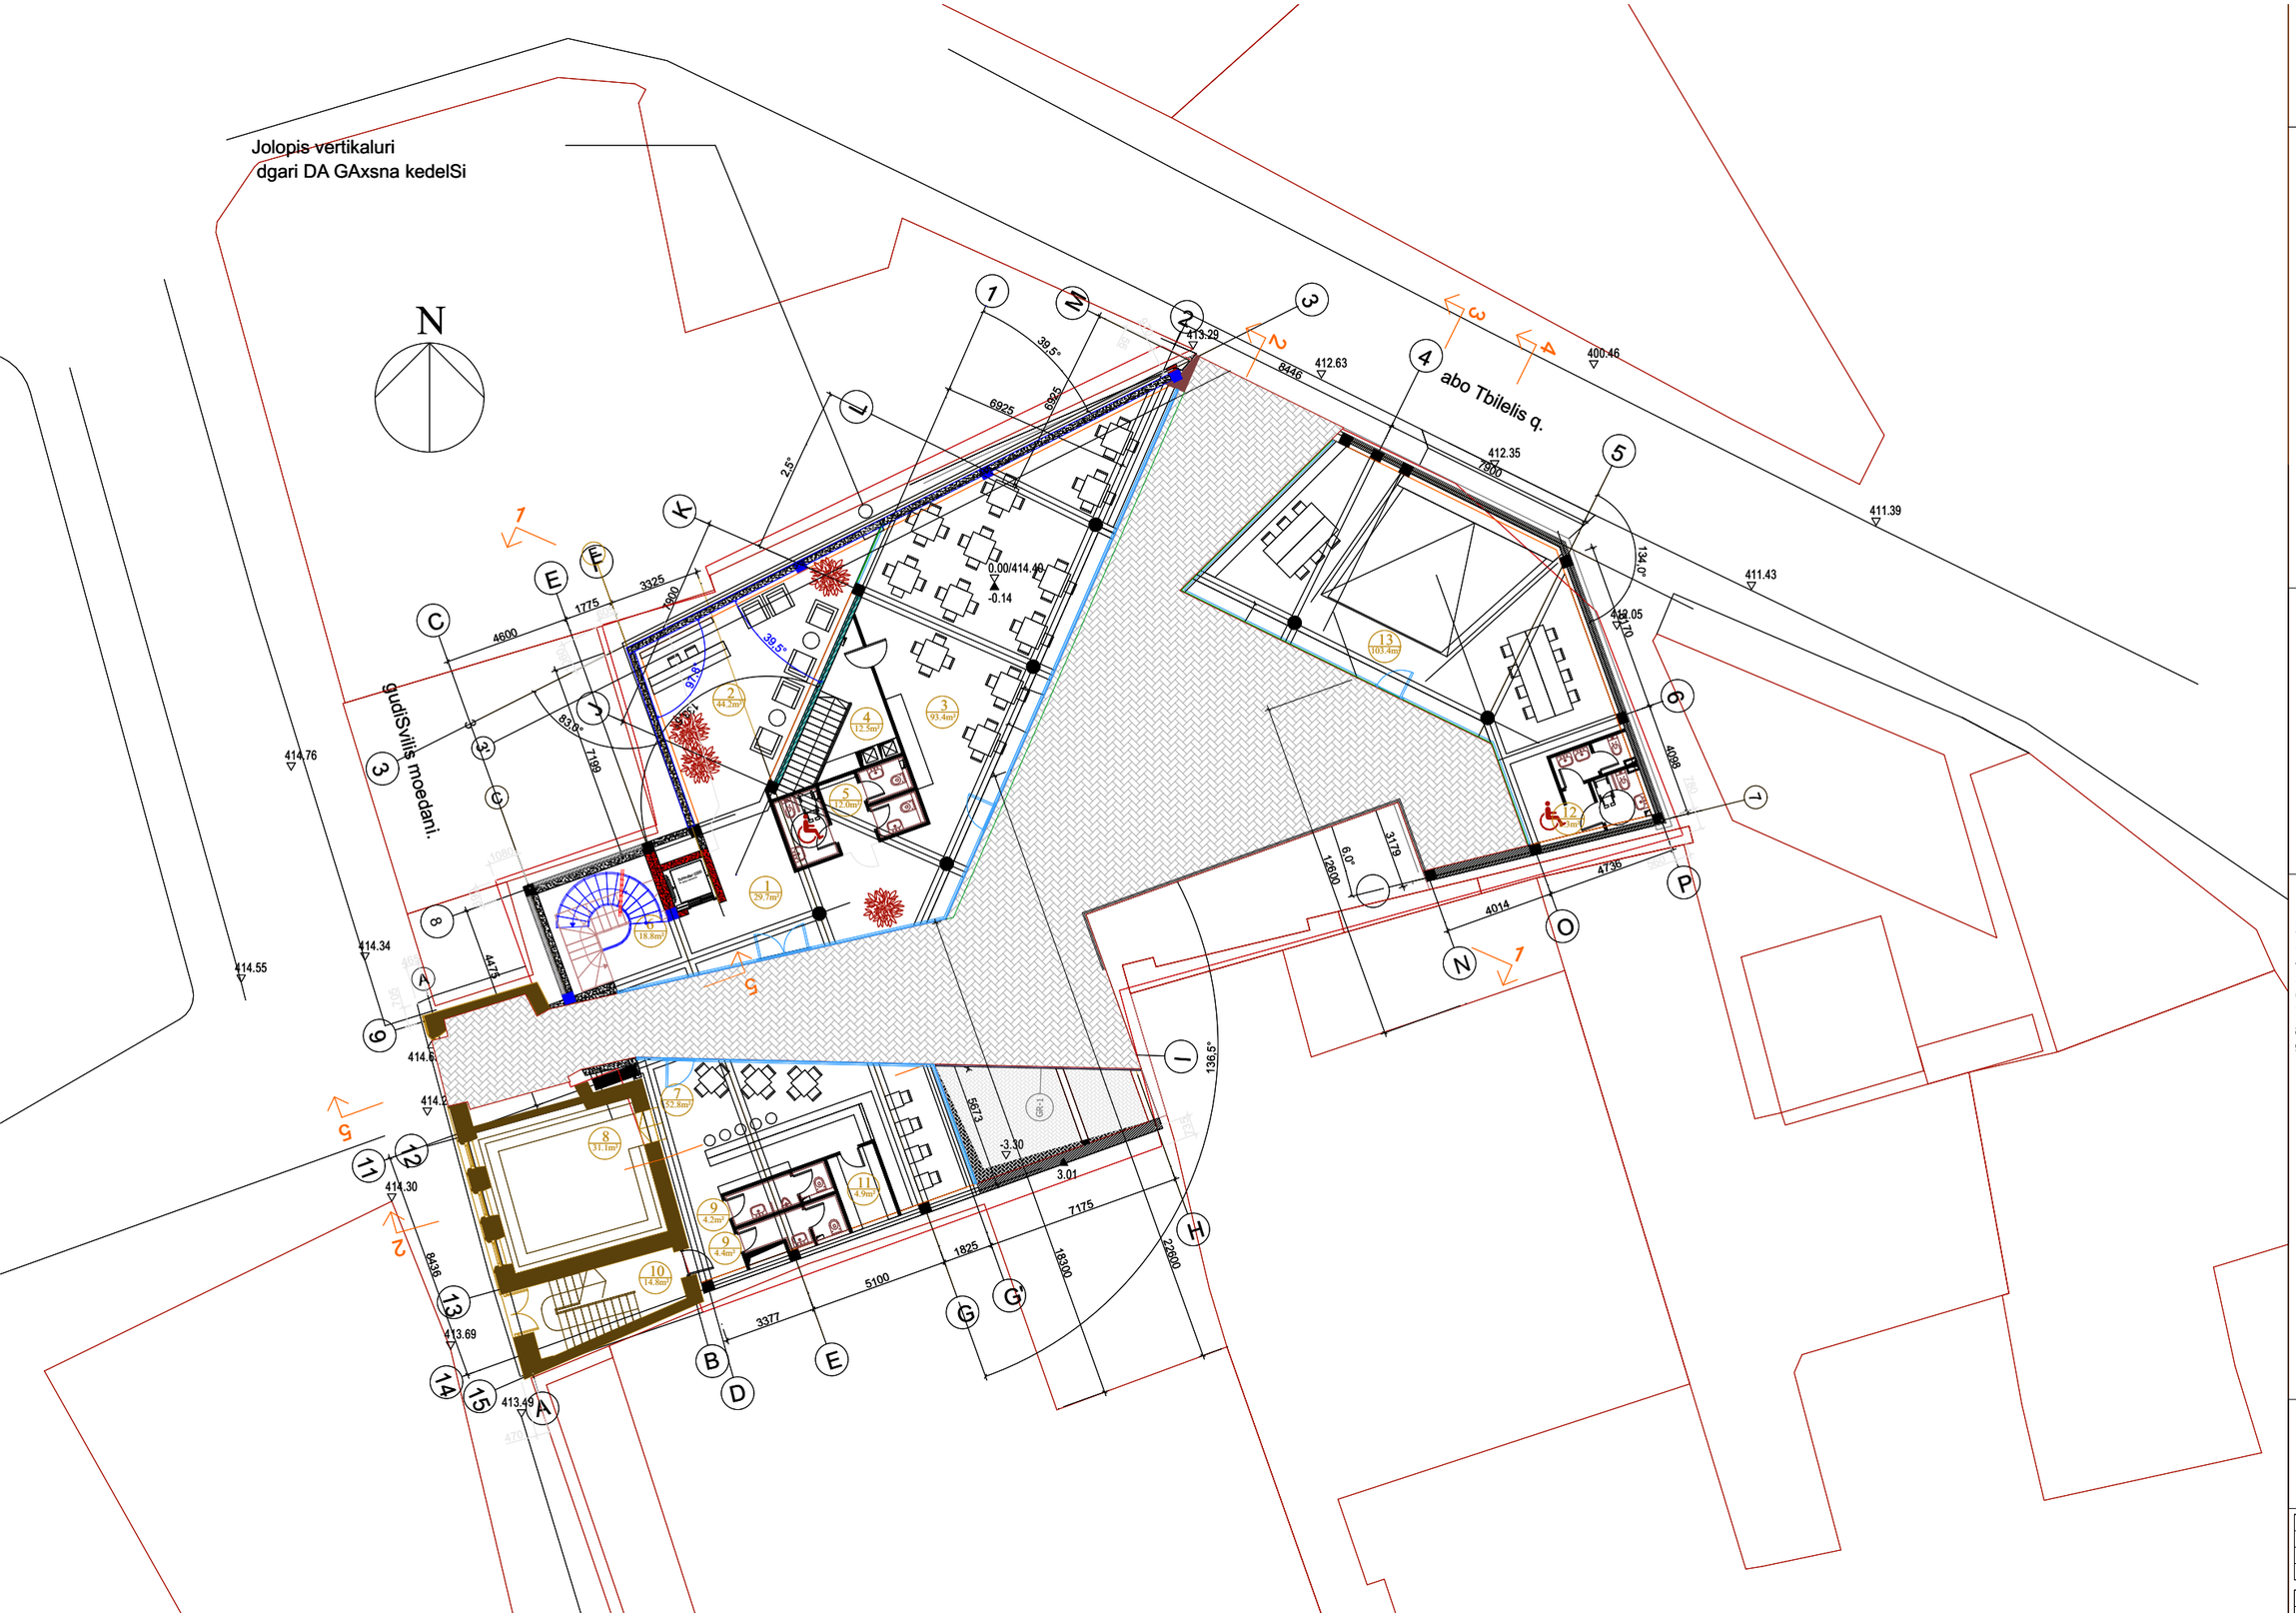

GSPublisherVersion 0.0.100.100

1.
2.
3.
4.
5.
6.
7.
8.
9.
10.
11.
12.

13. საოფისე სივრცე - 103.4m2
14.

Schindler-3300 8P.-625kg 160X160

0.00/414.40

-0.34

0.00/414.40

-0.14

0.00/414.40

-0.14

3.01

400.46

412.35

411.39

411.43

412.05

412.63

413.29

414.76

413.49

413.69

414.55

414.34

414.30

აბო თბილელის ქ.

გუდიშვილის მოედანი.

-3.30

29.7m² 1

93.4m²

44.2m²
3

2

18.8m² 6

52.8m² 7

31.1m² 8

14.8m²

10

4.9m²

11

4.4m²

4.2m²

8.3m²

103.4m²

13

318.0m²

14

12.0m² 5

9

9

12

12.5m² 4

2

1

3

4

5

6

11

14

3

10

F

E

G

G'

A

B

C

D

N

O

P

L

M

E

9

12

13

15

I

4475

3116

8436

1825

5100

3377

4600

1775 83,0°

8446

7900 4014

4736

4098

6170

3212

3179

6,0°

134,0°

6925 6564

7900

5693

6925

3325

133,5°

39,5°

7199

5673

N

1

1

3

3

4

2

2

4

2,5°

H

7175

136,5°

87,5°

44,0°

K

J

7900

GR-1

414.25

414.65

0.00/414.70

5

5

7

8

F

C

3 3'

A

97,8°

39,5°

18300

22600

12600

560

780

970

1080

690

705 465

470

56

1060

605

735

ჟოლოპის ვერტიკალური

დგარი DA GAxsna კედელში

სასმტუმროს ჰოლი- 29.7m2
რეცეფცია - 44.2m2
სასტ. რესტორანი - 93.4m2
სამზარეულო ზონა - 12.5m2
სველიწ

ე

რტილები - 12.0m2
კიბის უჯრედი - 18.8m2
კაფე

-ბარი - 52.8m2

აზიური დარბაზი - 31.1m2
სველიწერტილები -8.6m2
კიბის უჯრედი - 14.8m2
ბარის საწყობი- 4.9m2
სველიწერტილები - 8.3m2

შიდა ეზო - 318m2

პირველი

სართულის გეგმა

შენიშვნა:

კორექტირებული ნაწილები გამოკვეთილია ლურჯად.

GSPublisherVersion 0.0.100.100

1.
2.
3.
4.
5.
6.
7.
8.
9.
10.

Schindler-3300

8P.-625kg 160X160

2

1

4.00

3.86

K'

3

4

5

6

7

8

11

12'

14

3

10

F

E

G G'

A

B

C

D D'

2''

4'

3'

N

O

P

K

J'

J

I'

L

M

E

9

12

13

15

I

2'

4475

3116

4336

4100

1825

5100

1825 1552

4600

1775

83,0°

3950

3950

3950

3950

4014

4736

4098

6170

3212

3179

44,0°

6,0°

134,0°

6925

1825

39,5°

2614

3950

3950

3950

3781

2,5°

6925

1825

87,5°

136,5°

3325

133,5°

39,5°

7199

11112

12046

4100

1573

N

1

1

3

3

4

2

2

4

97,7°

90,0°

15070

20500

11100

970

1080

690

705

465

470

56

1060

605

735

560

780

ჟოლოპის ვერტიკალური

დგარი

ხვრელი გადმოვიდა ამ კუთხეში

მოსაცდელი - 54.0m2
კორიდორი- 57.7m2
ლუქსი- 63.6m2
ადმინისტრაცია - 25.0m2
სასტუმროს ნომრები -260.0m2
შშმპ სასტუმრო ნომერი- 25.3m2
სახანძრო კიბე - 3.6m2
დამხმარე სათავსო - 13.8m2
ტექნიკური ოთახი - 3.1m2
აივანი-17.5m2

ექსპლიკაცია

მეორე სართულის გეგმა

3.301
4.249

4.569

5.804

4.257

შენიშვნა:

კორექტირებული

ნაწილები გამოკვეთილია

ლურჯად.

GSPublisherVersion 0.0.100.100

7.20

7.06

1.
2.
3.
4.
5.
6.
7.

43.5m² 1

57.7m² 2
3.0m² 7

25.0m² 4

18.2m² 4

25.3m² 3

25.1m² 4

25.1m² 4

25.1m² 4

24.0m² 4

25.0m² 4

10.0m² 6

19.1m² 4

23.4m² 4

3.6m² 5

25.0m² 4
4

25.0m² 4

25.0m²

2

1

K'

3

4

5

6

7

8

11

12'

14

3

10

F

E

G

G'

A

B

C

D

D'

2''

4'

3'

N

O

P

K

J'

J

I'

L

M

E

9

12

13

15

I

2'

4475

3116

4336

4100

1825

5100

1825
1552

4600

1775 83,0°

3950

3950

3950

3950

4014

4736

4098

6170

3212

3179

44,0° 6,0°

134,0°

6925

1825

39,5°

2614

3950

3950

3950

3781

2,5°

6925

1825

87,5°

136,5°

3325

133,5°

39,5°

7199

11112

12046

4100

1573

N

1

1

3

3

4

2

2

4

GR-3 GR-2 Schindler-3300 8P.-625kg 160X160

15070

20500

11100

970

1080

690

705 465

470

56

1060

605

735

560

780

მოსაცდელი - 43.5m2
კორიდორი - 57.7m2
შშმპ სასტუმრო ნომერი - 25.3m2
სასტუმროს ნომრები-260.0m2
სახანძრო კიბე - 3.6m2
დამხმარე სათავსო - 10.0m2
ტექნიკური ოთახი - 3.1m2

ექსპლიკაცია

მესამე სართულის გეგმა

სასტუმრო გუდიაშვილის მოედანზე

შენიშვნა:

კორექტირებული

ნაწილები გამოკვეთილია

ლურჯად.

სასტუმრო გუდიაშვილის მოედანზე

მეოთხე სართულის გეგმა

მასშტაბი 1-150

ექსპლიკაცია

1. კიბე - 5.5m2
2. ტექნიკური ოთახი - 30.7m2
3. საქვაბე - 9.0m2
4. დუპლექსი- 36.6m2

შენიშვნა:
კორექტირებული
ნაწილები გამოკვეთილია
ლურჯად.

N
1
2
2'
2''
3
3'
4
4'
5
6
A
B
D
D'
E
F
G
G'
C
K
L
I
I'
J
J'
M
O
P
N
10.40
10.26
10.90
39.5°
83.5°
139.5°
87.5°
136.5°
134.0°
44.0°
6.0°
11112
12046
6925
6985
3950
3325
1775
4600
7199
3850
3212
3179
4736
4014
4098
6170
1100
3116
4475
4336
5100
1825
1552
4100
20800
15070
3850
2181
2850
1573
2614
1825
1825
1825

GSPublisherVersion 0.0.100.100

2

1

K'

3

4

5

6

7

8

11

12'

14

3

10

F

E

G

G'

A

B

C

D

D'

2''

4'

3'

N

O

P

K

J'

J

I'

L

M

E

9

12

13

15

I

2'

4475

3116

4336

4100

1825

5100

1825
1552

4600

1775 83,0°

3950

3950

3950

3950

4014

4736

4098

6170

3212

3179

44,0° 6,0°

134,0°

6925

1825

39,5°

2614

3950

3950

3950

3781

2,5°

6925

1825

87,5°

136,5°

3325

133,5°

39,5°

7199

11112

12046

4100

1573

N

1

1

3

3

4

2

2

4

9340

452
452

501

501

600 600

572

572

600
600
9340

9340

9170 790

1450

1450 550 920

790

1450 550 920

790

920
790
1210
1450

970

1080

690

705 465

470

56

1060

605

735

560

780

ჟოლოპის ვერტიკალური

დგარი კვანძი-01

კვანძი-04

კვანძი-03

კვანძი-02

ჟოლოპის ვერტიკალური
დგარები

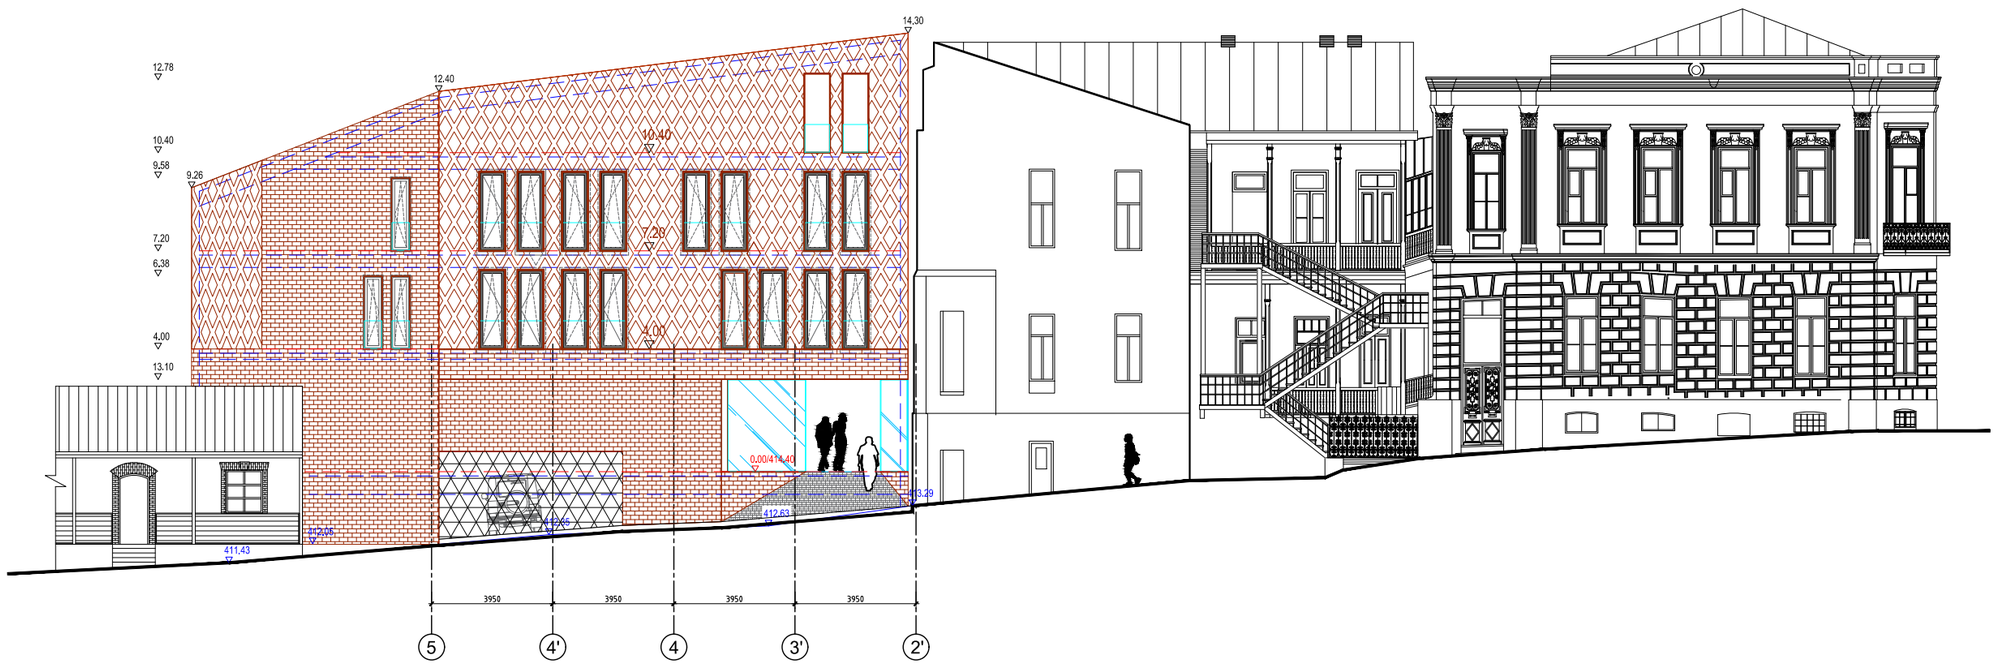

სასტუმრო გუდიაშვილის მოედანზე

განშლა აბო თბილელის ქუჩიდან

მასშტაბი 1-200

ATELIER ARCHITECTS

თანამდებობა	სახ.გვარი	ხელმოწერა
პრ.არქ.	რ.ჩომახიძე	
პრ.არქ.	ვ.კასრელიშვილი	
შეამოწმა	ი.შარაბიძე	

თარიღი	A201	A3
25.08.2016		

სასტუმრო გუდიაშვილის მოედანზე

ფასადი აბო თბილელის ქუჩიდან
მასშტაბი 1-100

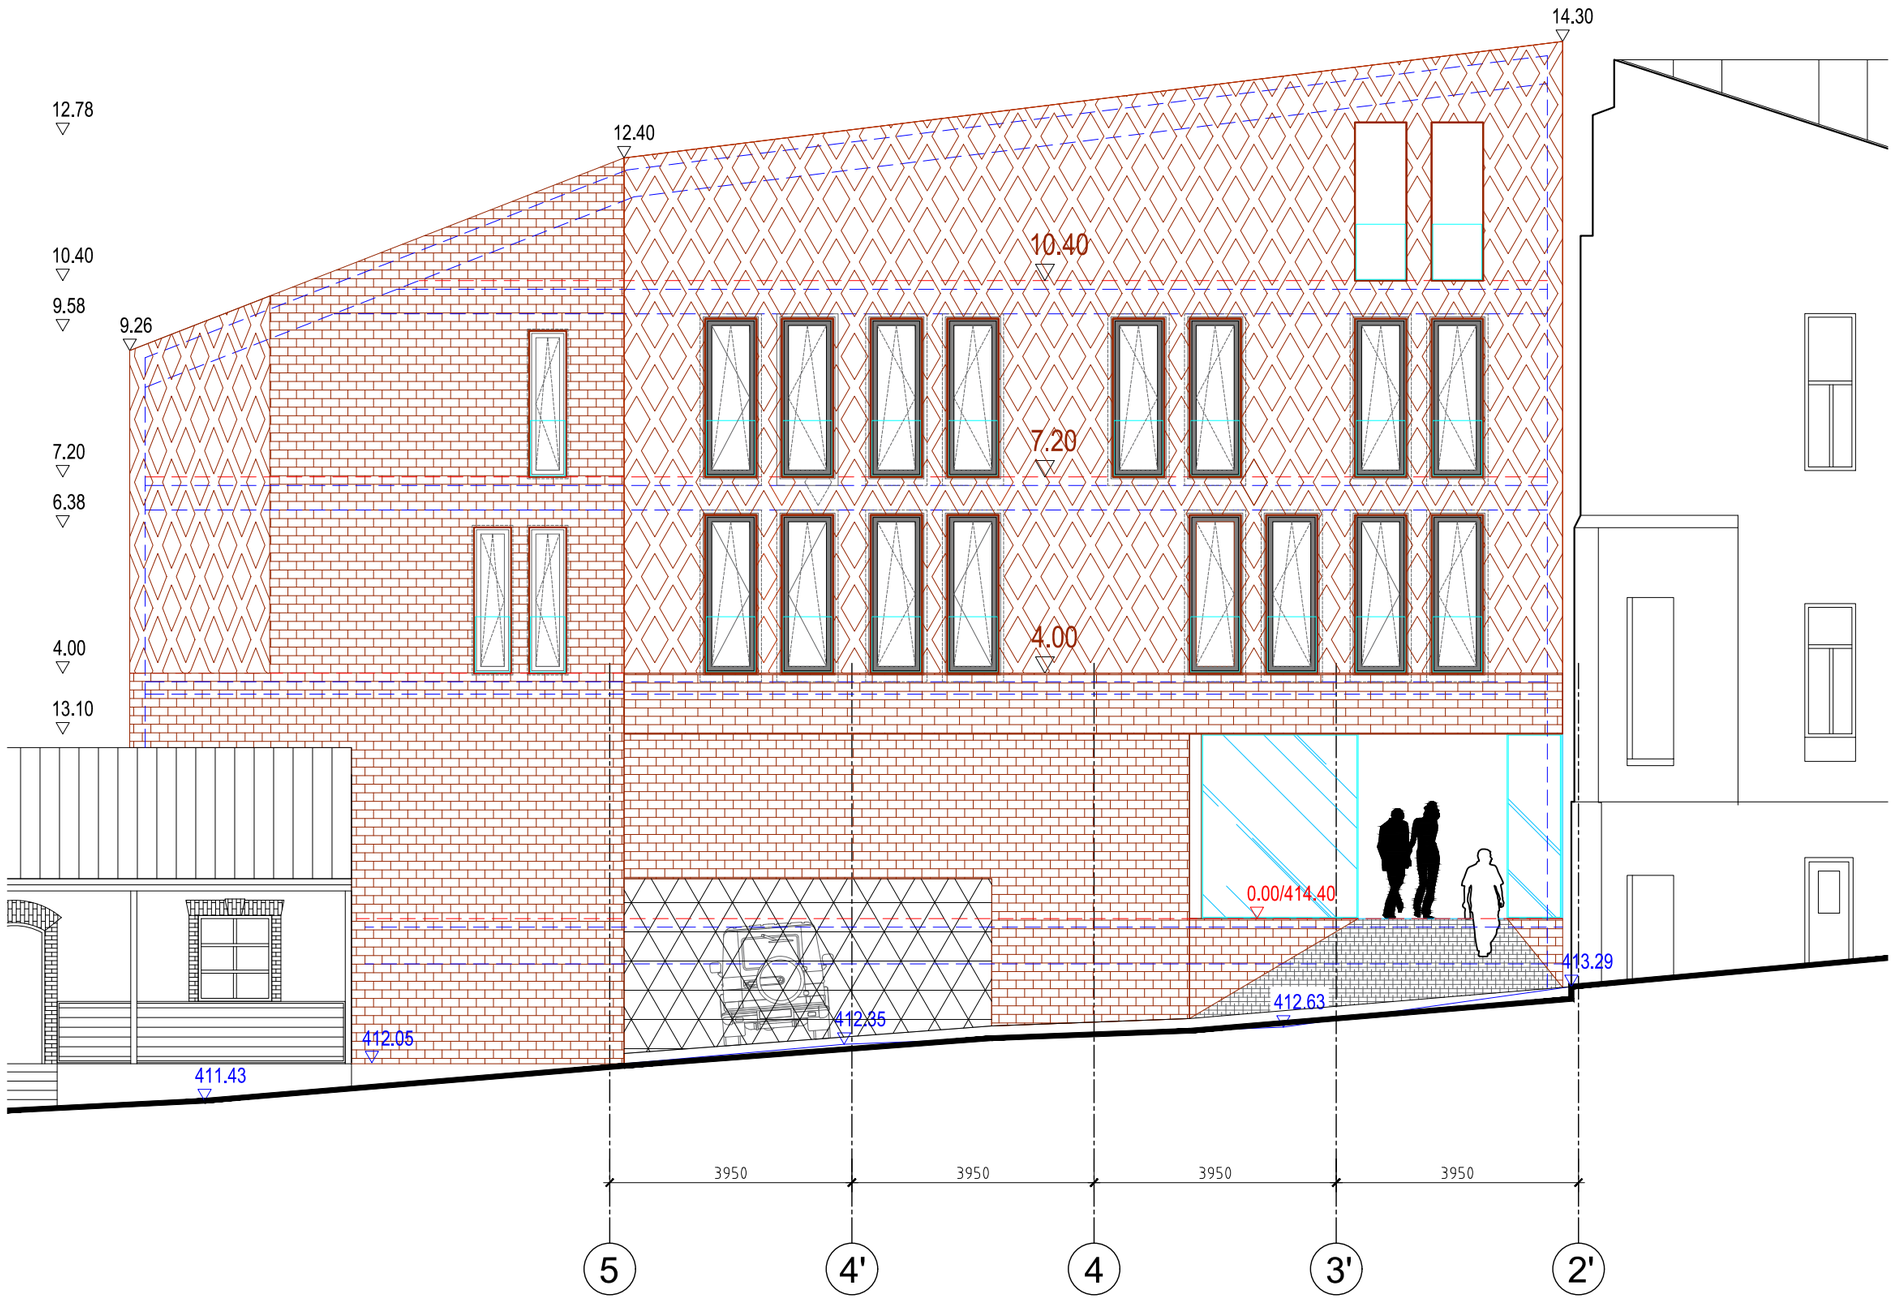

ATELIER ARCHITECTS

თანამდებობა	სახ.გვარი	ხელმოწერა
პრ.არქ.	რ.ჩომახიძე	
პრ.არქ.	ვ.კასრელიშვილი	
შეამოწმა	ი.შარაბიძე	

თარიღი	A202	A3
25.08.2016		

სასტუმრო გუდიაშვილის მოედანზე

განშლა გუდიაშვილის მოედნის მხრიდან

მასშტაბი 1-200

ATELIER ARCHITECTS

თანამდებობა	სახ.გვარი	ხელმოწერა
პრ.არქ.	რ.ჩომახიძე	
პრ.არქ.	ვ.კასრელიშვილი	
შეამოწმა	ი.შარაბიძე	

თარიღი		
25.08.2016	A203	A3

სასტუმრო გუდიაშვილის მოედანზე

ფასადი გუდიაშვილის მოედნის მხრიდან

მასშტაბი 1-100

ATELIER ARCHITECTS

თანამდებობა	სახ.გვარი	ხელმოწერა
პრ.არქ.	რ.ჩომახიძე	
პრ.არქ.	ვ.კასრელიშვილი	
შეამოწმა	ი.შარაბიძე	

თარიღი	A204	A3
25.08.2016		

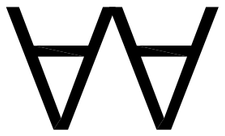

ᑌᕮᑕᑭᕽᕮᕮ ᑌᓓᑦᑕᕮᔕᑌᕮᑕᑭᔕᑌᔑᕮ

სასტუმრო გუდიაშვილის მოედანზე

ჭრილი 3-3

მასშტაბი 1-150

◯ – სანათები

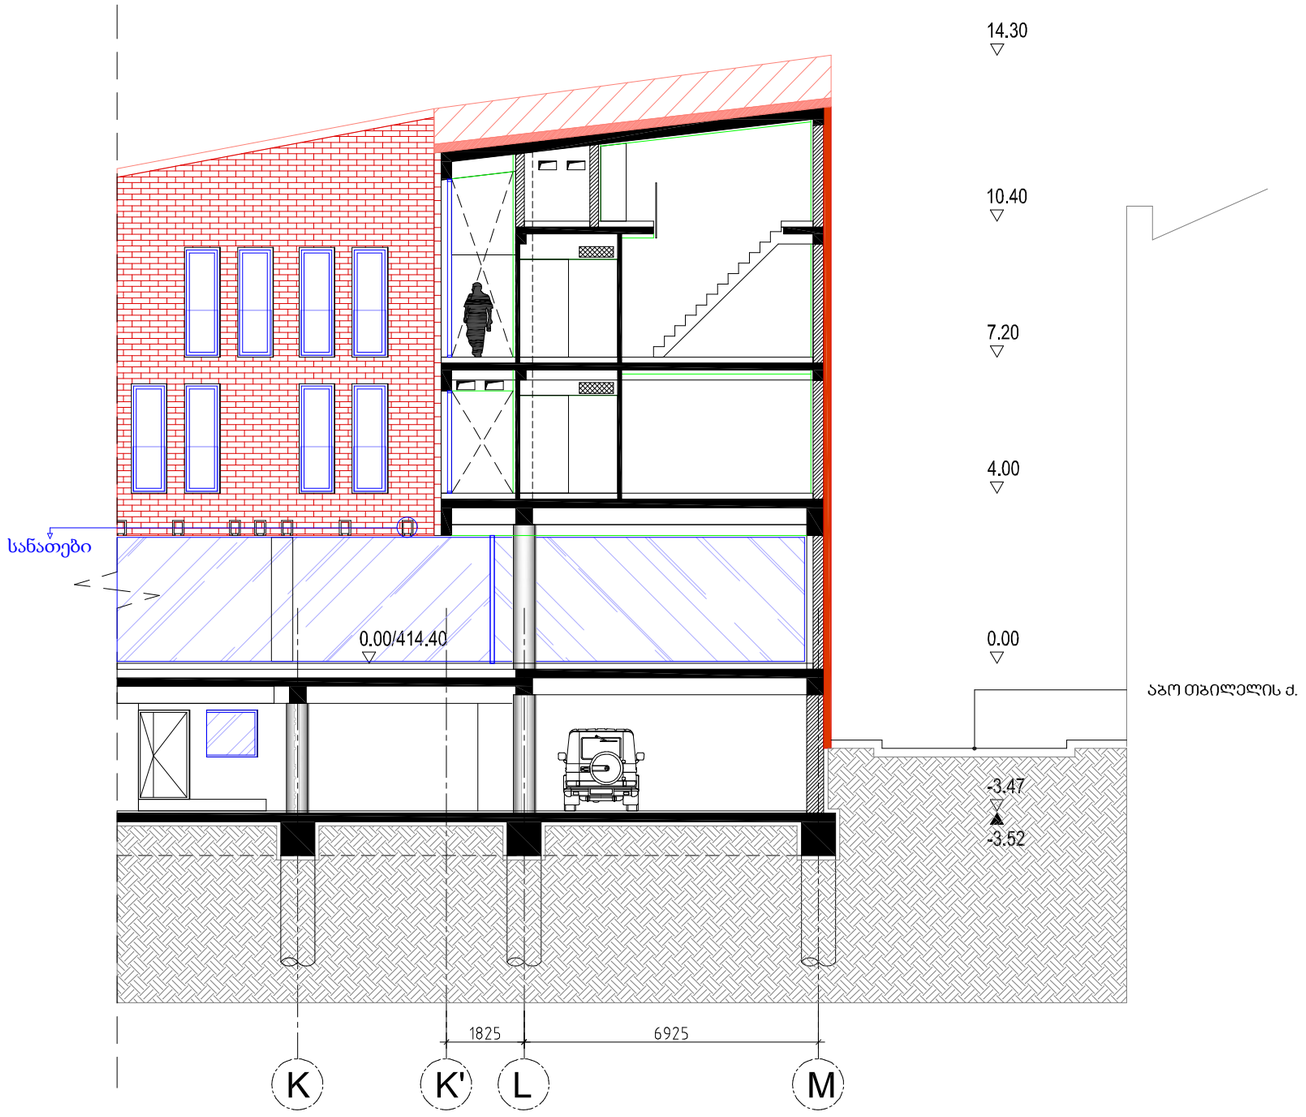

ATELIER ARCHITECTS

თანამდებობა	სახ.გვარი	ხელმოწერა
პრ.არქ.	რ.ჩომახიძე	
პრ.არქ.	ვ.კასრელიშვილი	
შეამოწმა	ი.შარაბიძე	

თარიღი		
25.08.2016	A303	A3

სასტუმრო გუდიაშვილის მოედანზე

ჭრილი 2-2

მასშტაბი 1-150

◯ – სანათები

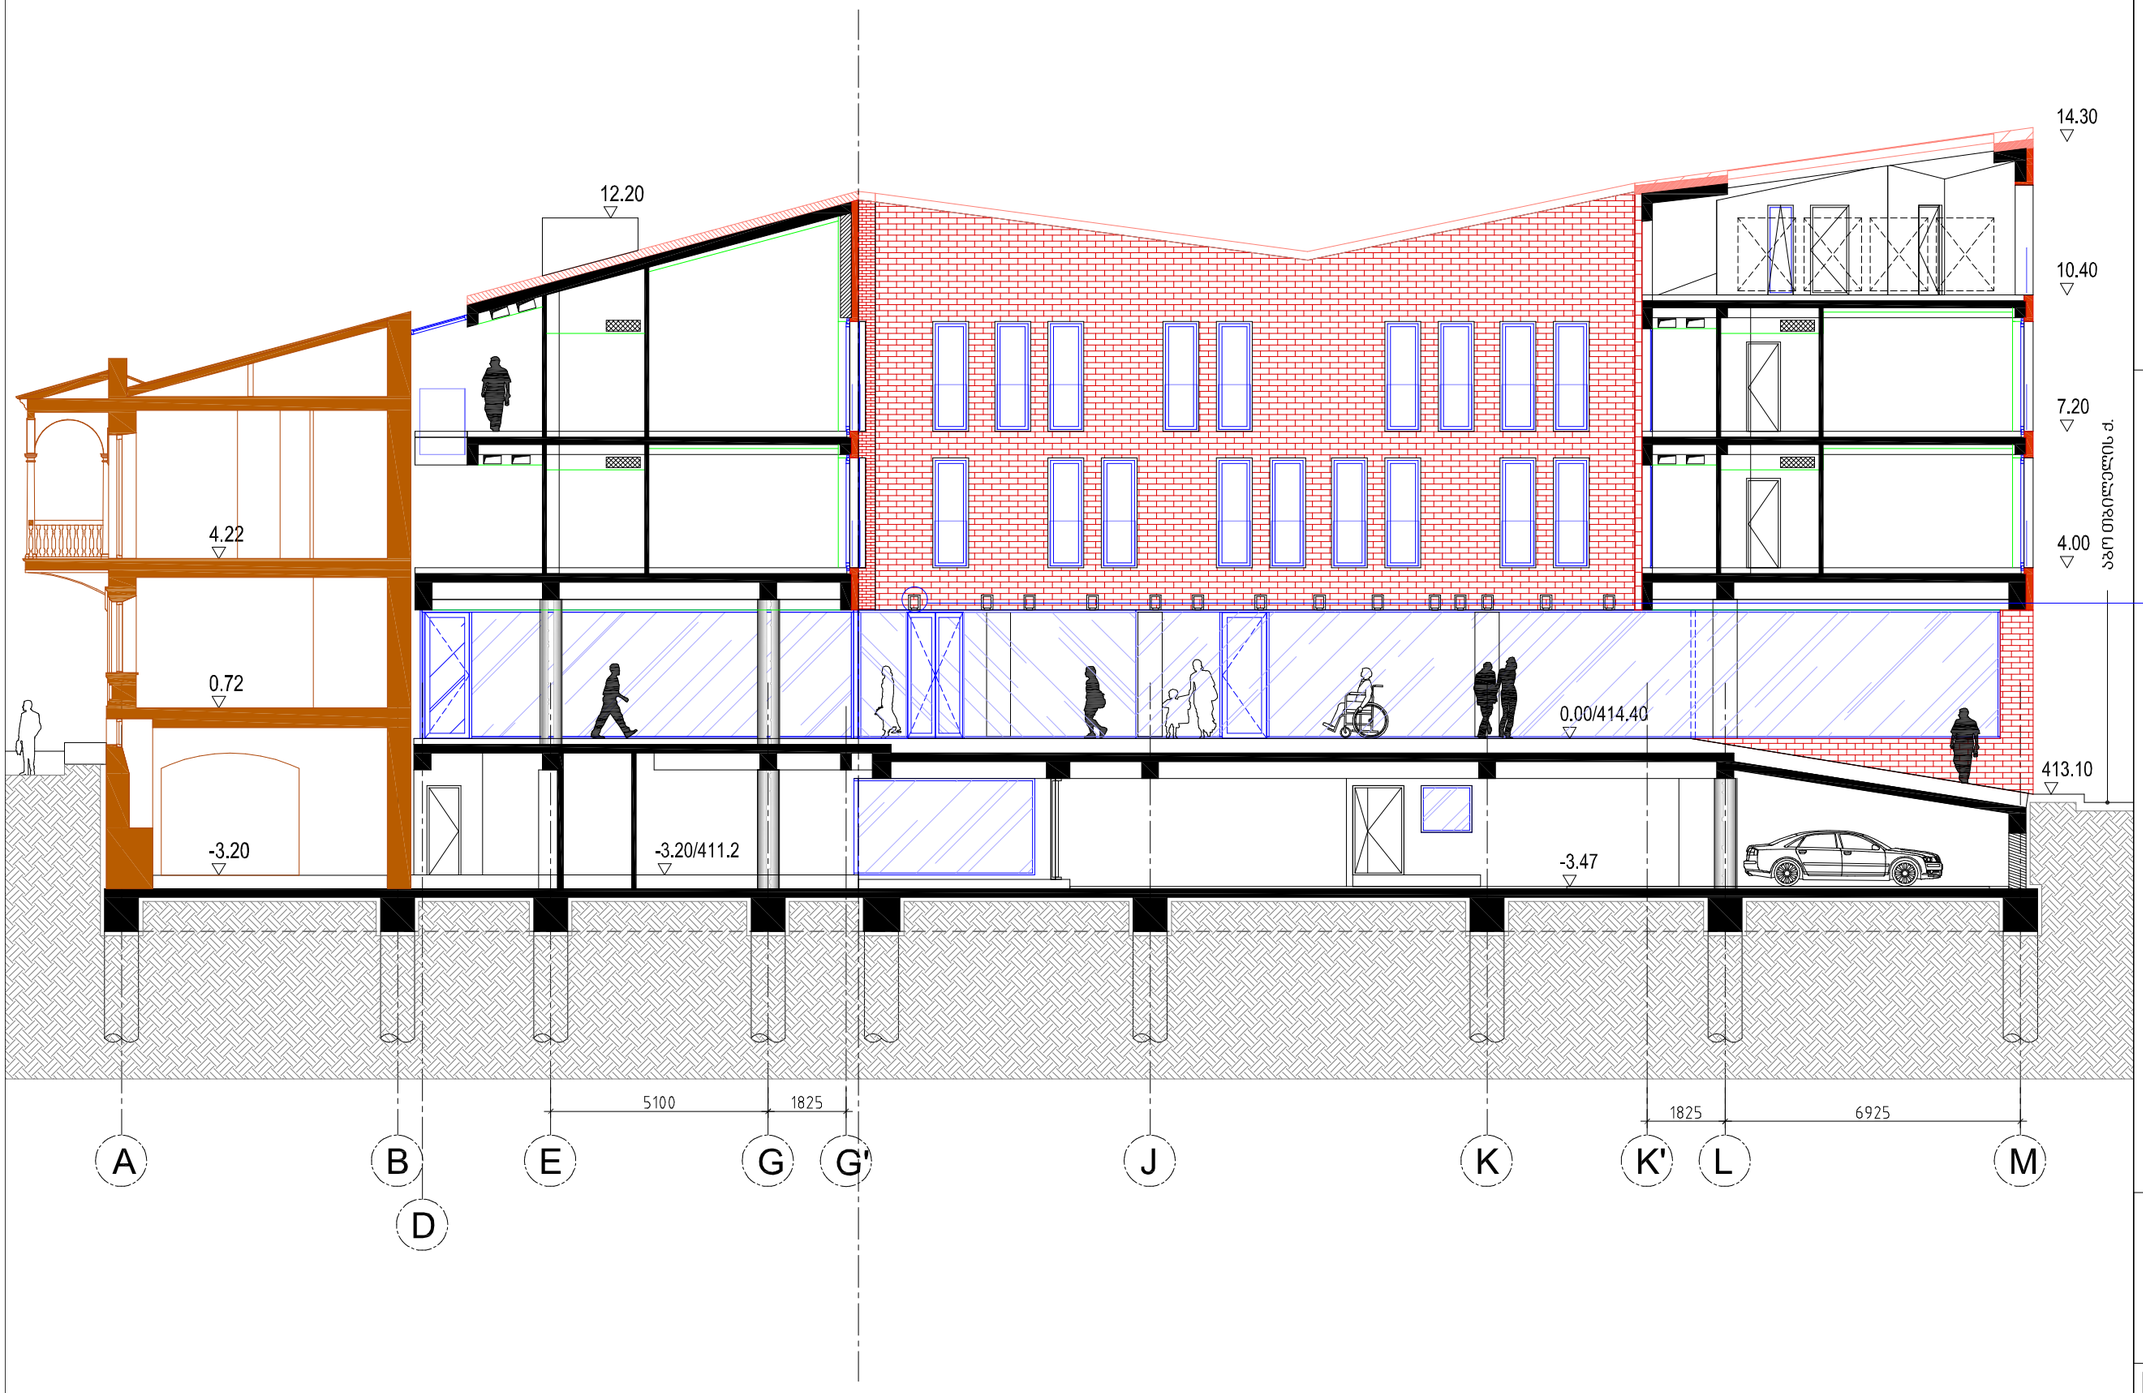

ა/ზ 0 მილიმეტრის ქ.

სანათები

AA
ATELIER ARCHITECTS

თანამდებობა	სახ.გვარი	ხელმოწერა
პრ.არქ.	რ.ჩომახიძე	
პრ.არქ.	ვ.კასრელიშვილი	
შეამოწმა	ი.შარაბიძე	

თარიღი	A302	A3
25.08.2016		

სასტუმრო გუდიაშვილის მოედანზე

ჭრილი 1-1

მაშტაბი 1-150

◯ – სანათები

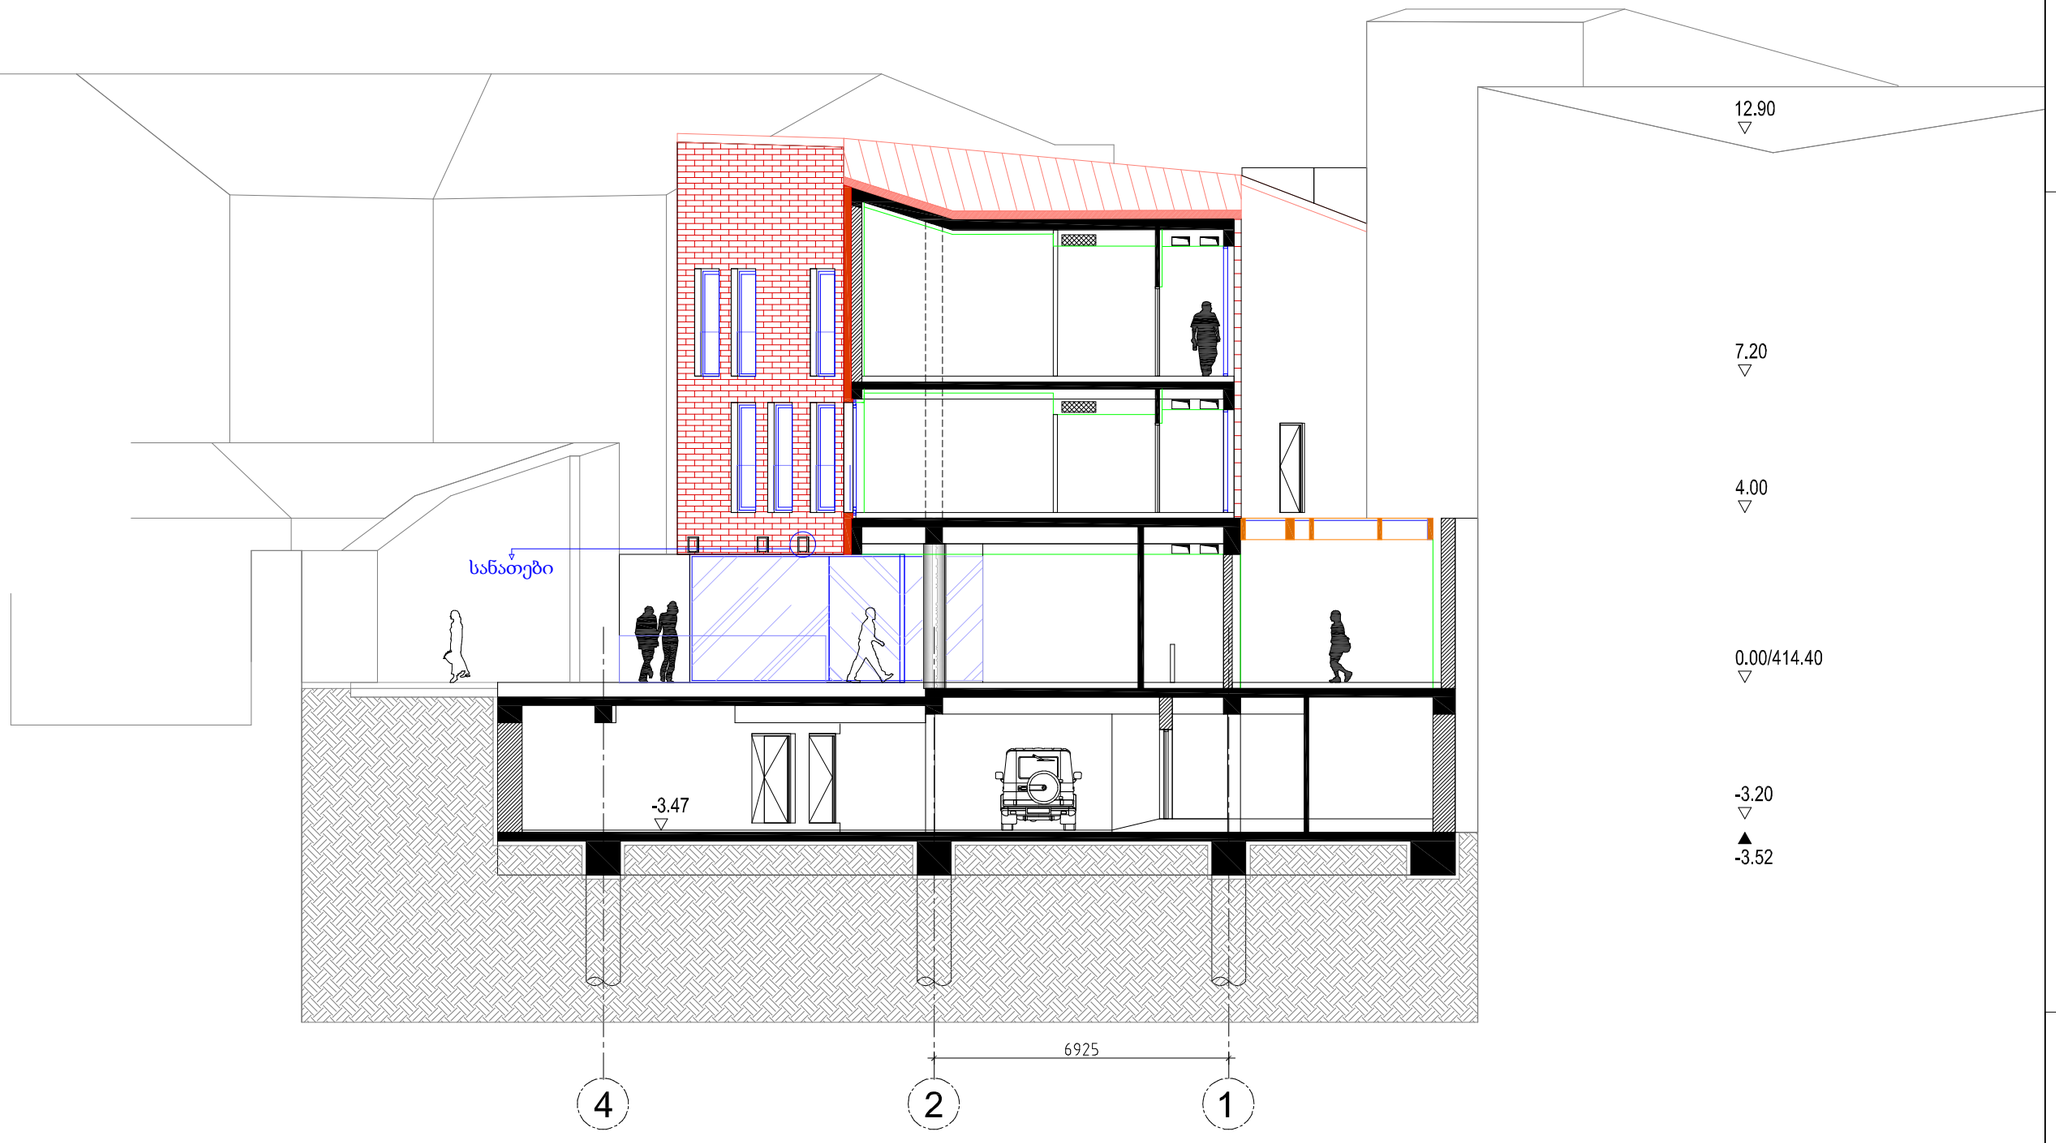

ATELIER ARCHITECTS

თანამდებობა	სახ.გვარი	ხელმოწერა
პრ.არქ.	რ.ჩომახიძე	
პრ.არქ.	ვ.კასრელიშვილი	
შეამოწმა	ი.შარაბიძე	

თარიღი	A301	A3
25.08.2016		

სანათის ტიპი- გარე განათება ჭერზე მისამაგრებელი (exterior ceiling surface)

შენიშვნა

1. ფერი მუქი ნაცრისფერი
2. სასურველია რაოდენობა არ გაიზარდოს და სანათის ტიპის შერჩევით(გაბარიტული ზომა ან ნათურის გაშლის კუთხით) მოხდეს სასურველი განთების მიღება
3. სასურველი არ იყოს ძალიან გადანათებული და დიდი გაშლილი კუთხის სანათები რომ თვალებში არ გხვდებოდეს და ეზოს სიმყუდროვე არ დაარღვიოს
4. შერჩეული მოდელი შეთანხმდეს არქიტექტორთან

სასტუმრო გუდიაშვილის მოედანზე

პირველი სართულის გეგმა

მასშტაბი 1-150

ATELIER ARCHITECTS

თანამდებობა	სახ.გვარი	ხელმოწერა
პრ.არქ.	რ.ჩომახიძე	
პრ.არქ.	ვ.კასრელიშვილი	
შეამოწმა	ი.შარაბიძე	

თარიღი	A106	A3
16.03.2021		

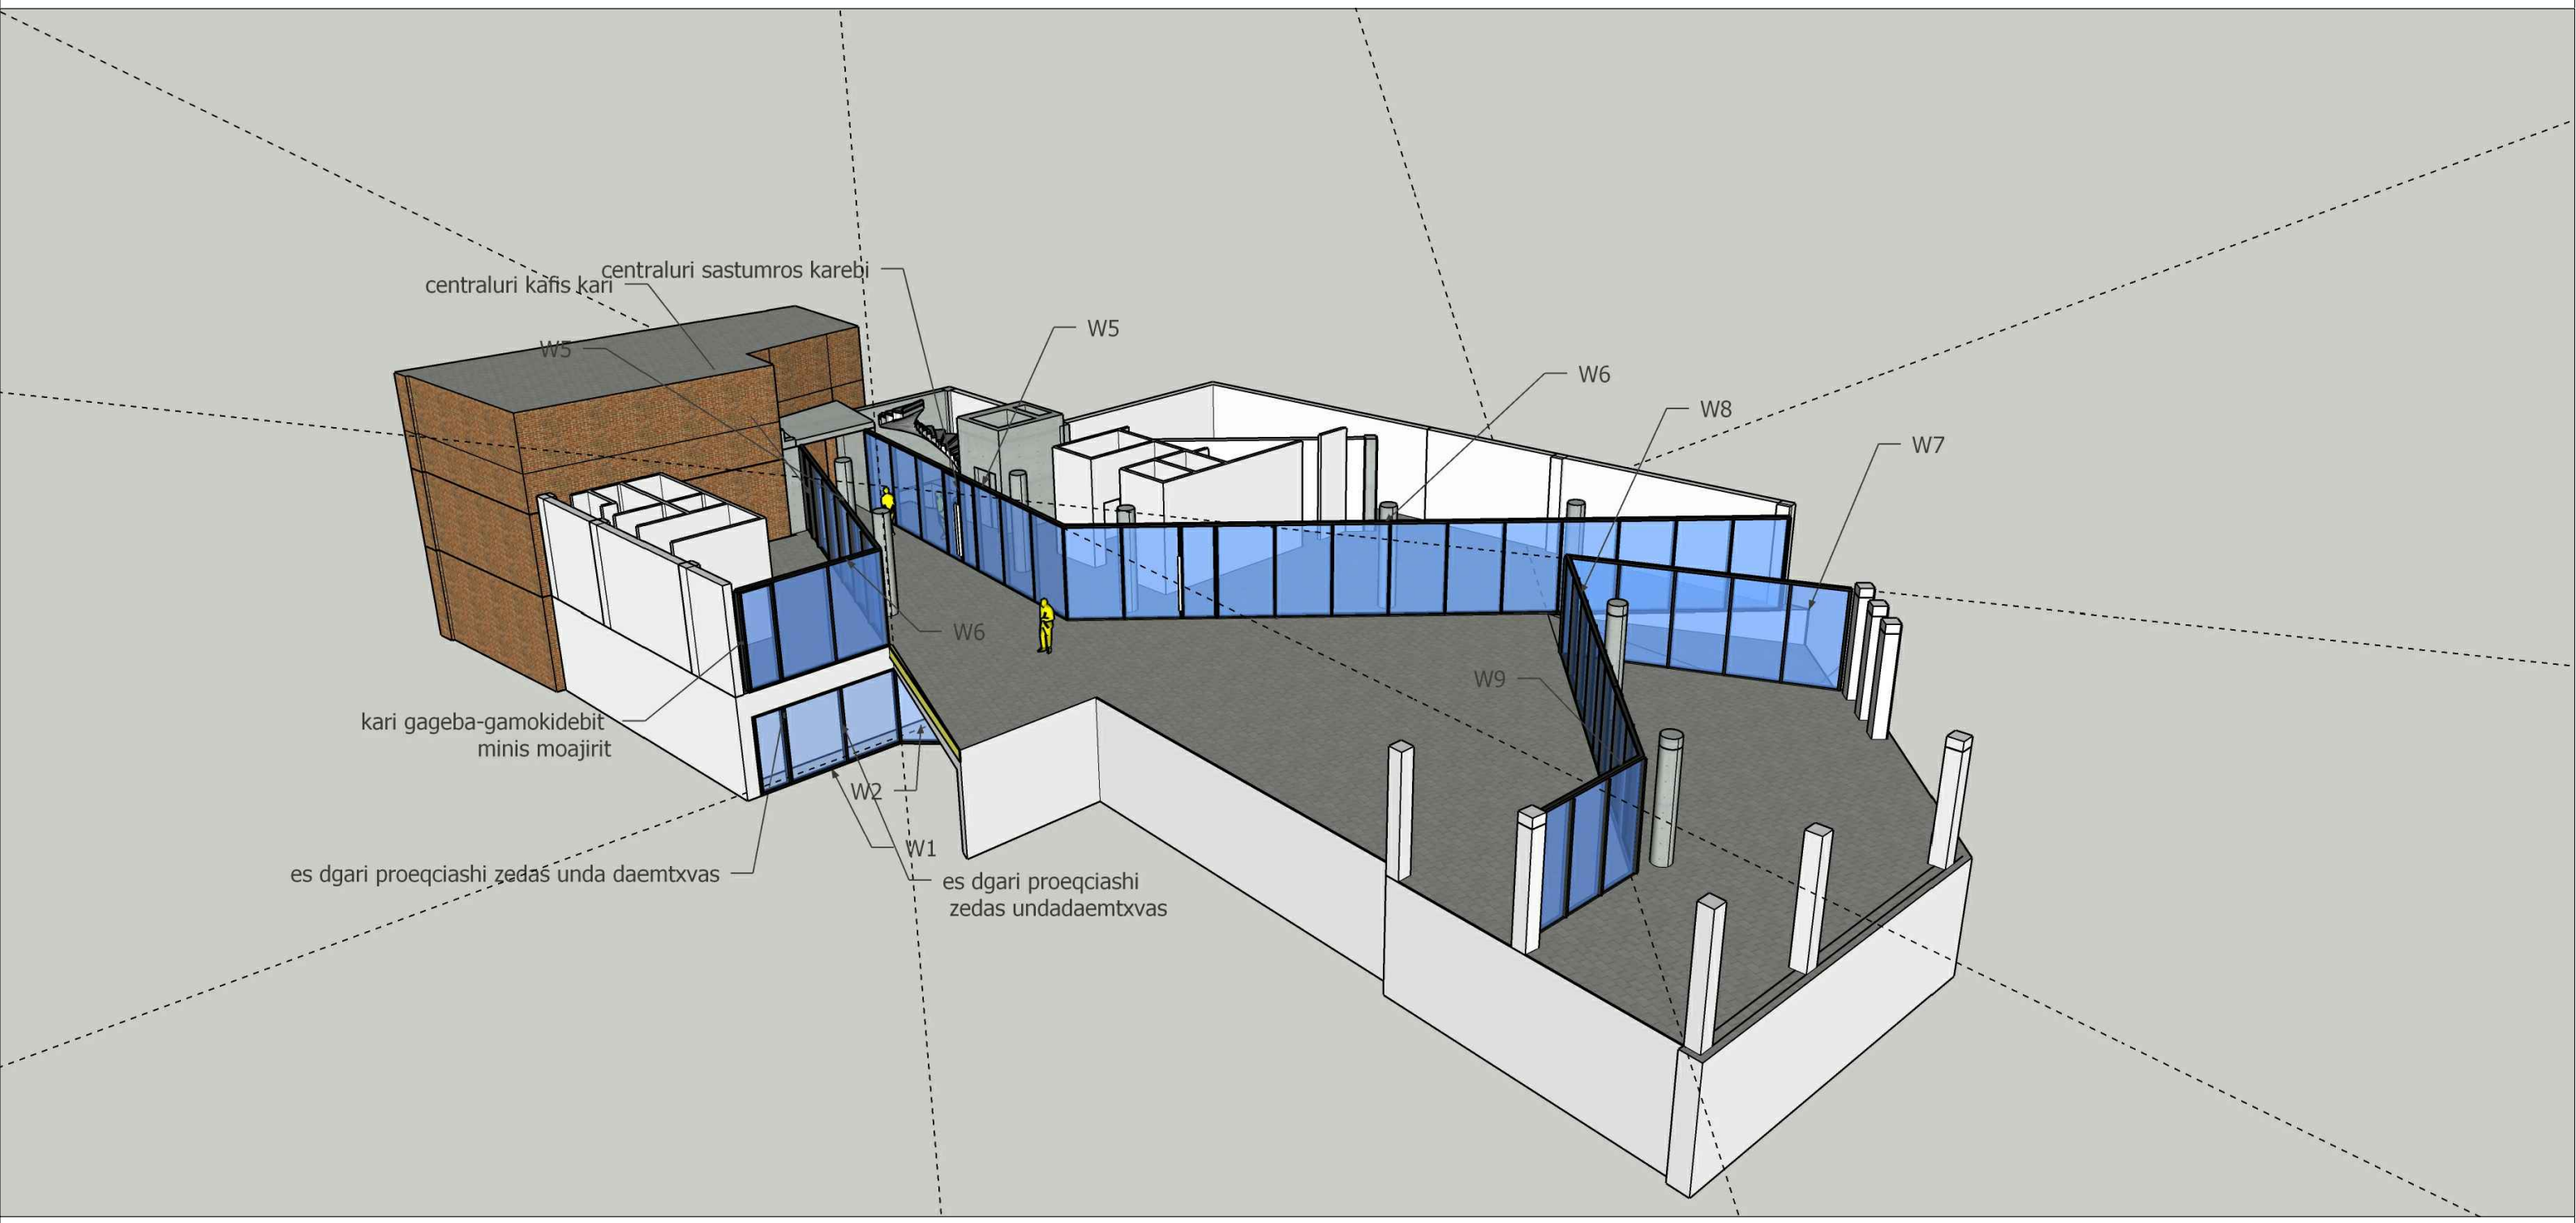
centraluri sastumros karebi
centraluri kafis kari
W5
W5
W6
W8
W7
W6
W9
kari gageba-gamokidebit
minis moajirit
W2
W1
es dgari proeqciashi zedaś unda daemtxvas
es dgari proeqciashi
zedas undadaemtxvas

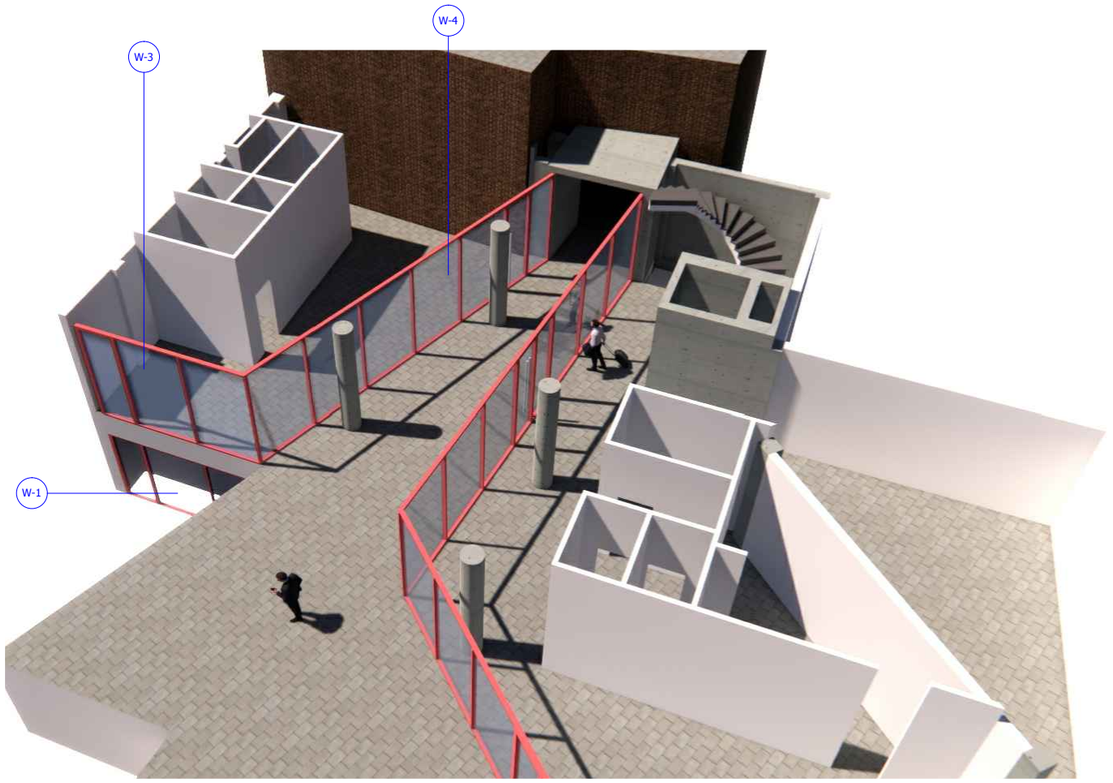

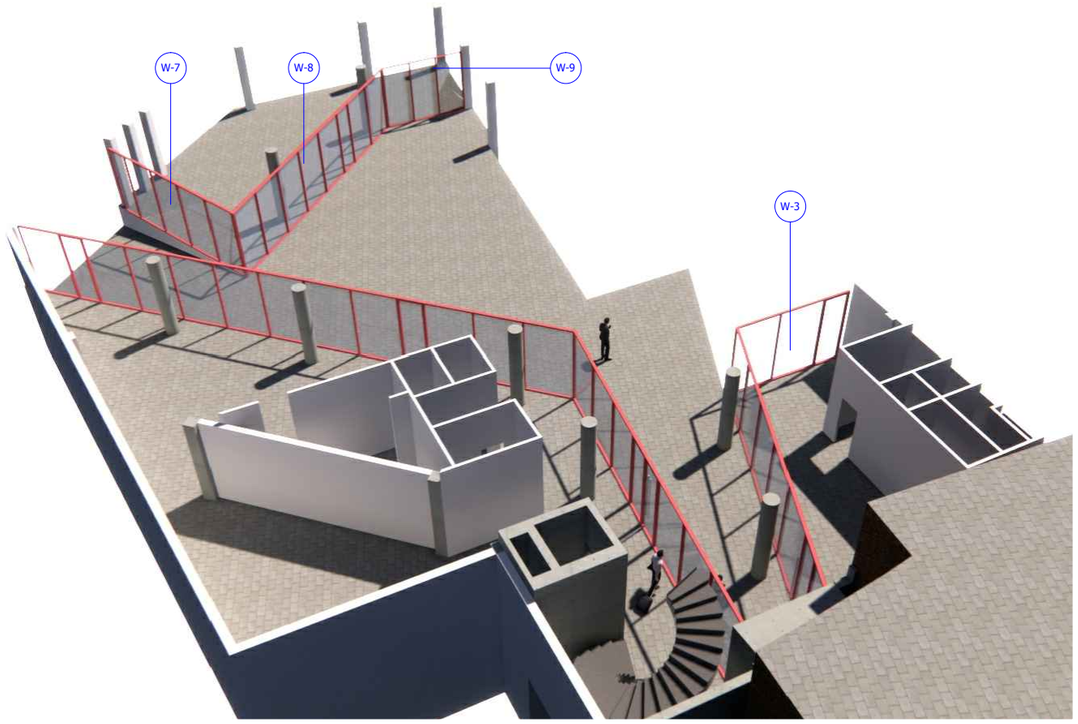

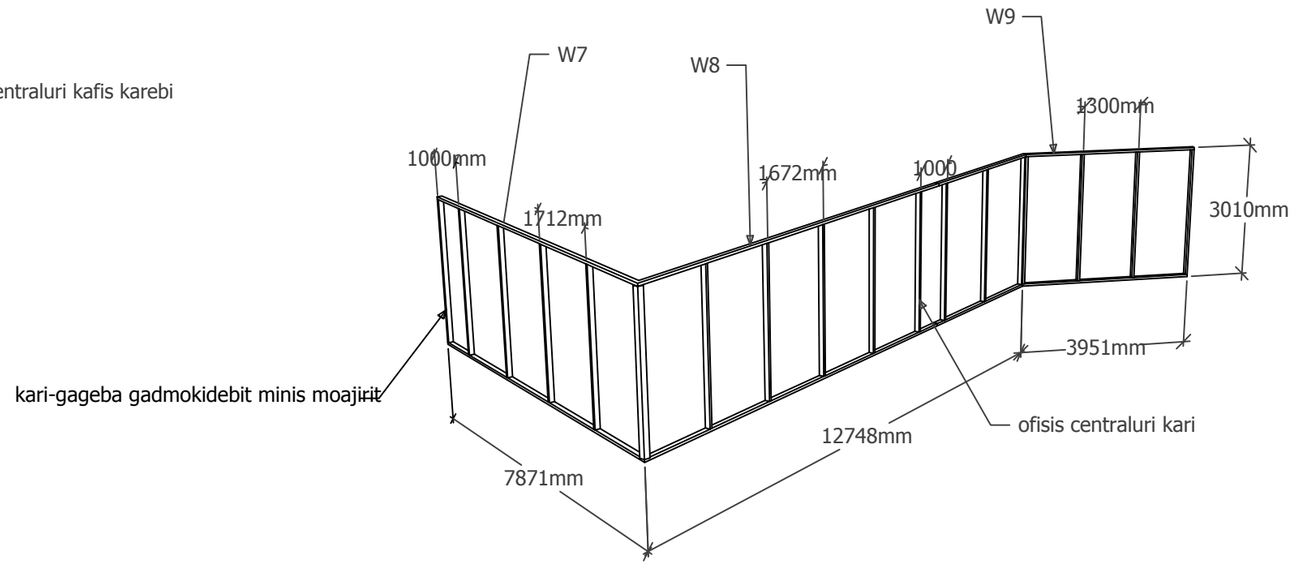

1770mm 1808mm

3010mm

950mm

1000mm

1050mm

ცენტრალური კაფის კარები

W5
W6

კარი გაგება-გამოკიდებიტ
მინის მოაჯირიტ

W1

W2

ეს დგარი პროექციასჰი ზედას უნდა daemtxvas

ეს დგარი პროექციასჰი ზედას უნდა daemtxvas
7871mm

12748mm

3951mm

3010mm

1000 1000mm

1712mm

1672mm

1300mm

W7 W8

W9

ოფისის ცენტრალური კარი

კარი-გაგება გადმოკიდებიტ მინის მოაჯირიტ

W-3 W-4

W-3

W-7 W-8 W-9

W-1

შენიშვნა: 1. ვიზუალებზე ალუმინის პროფილების ფერი პირობითია
2. საბოლოო დამზადების წინ კიდევ ერთხელ დაზუსტდეს არქიტექტორთან

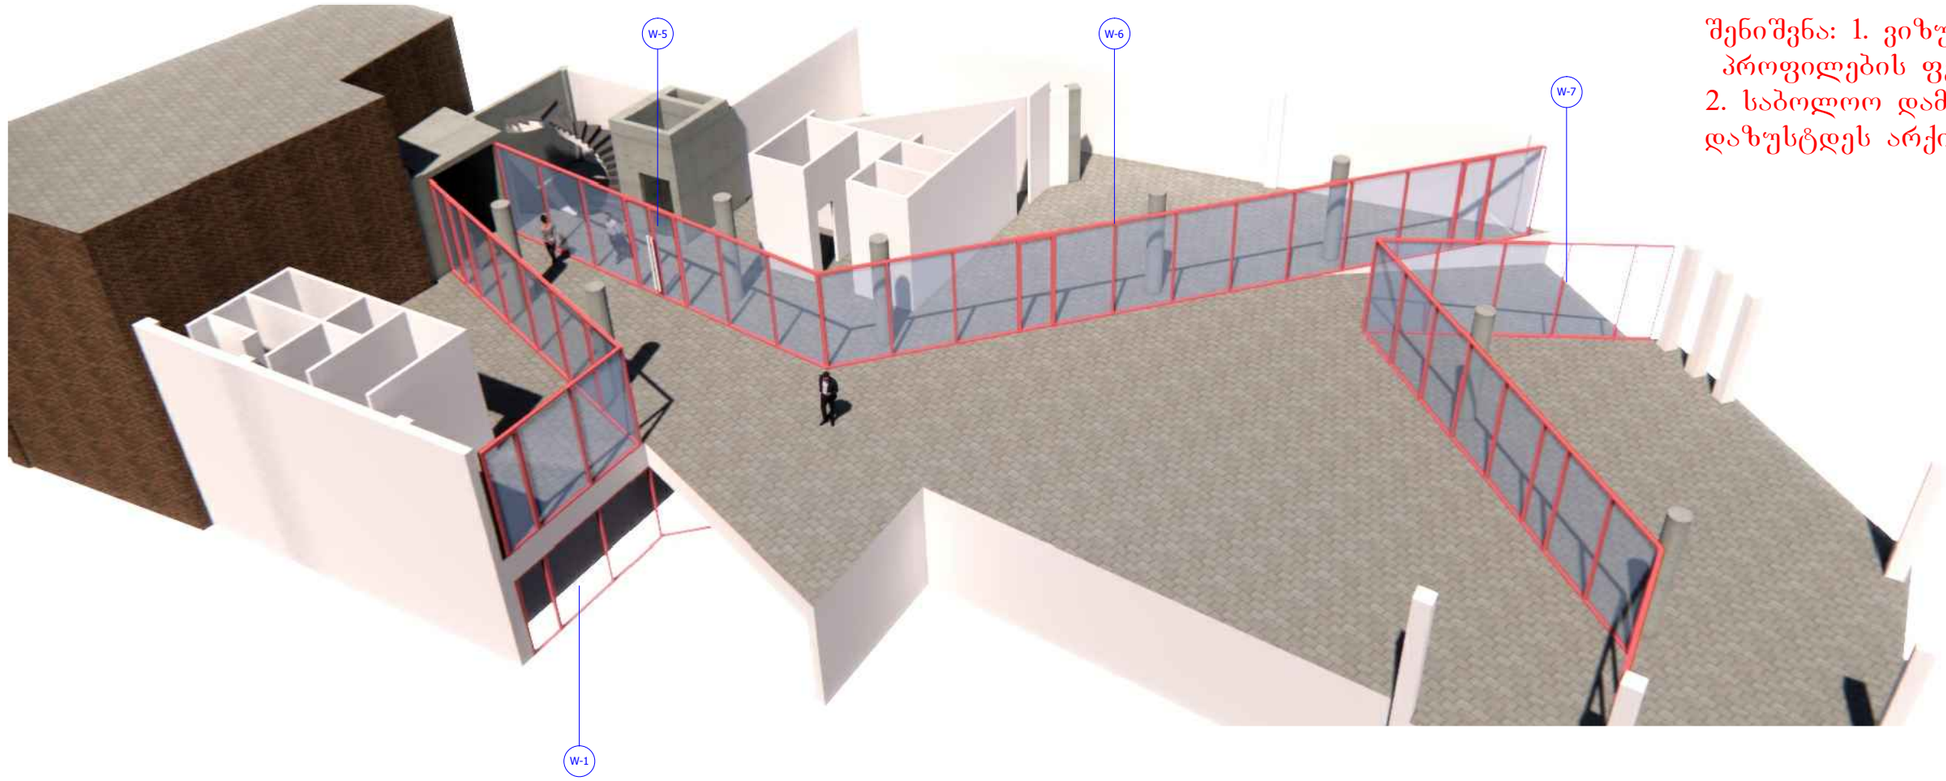

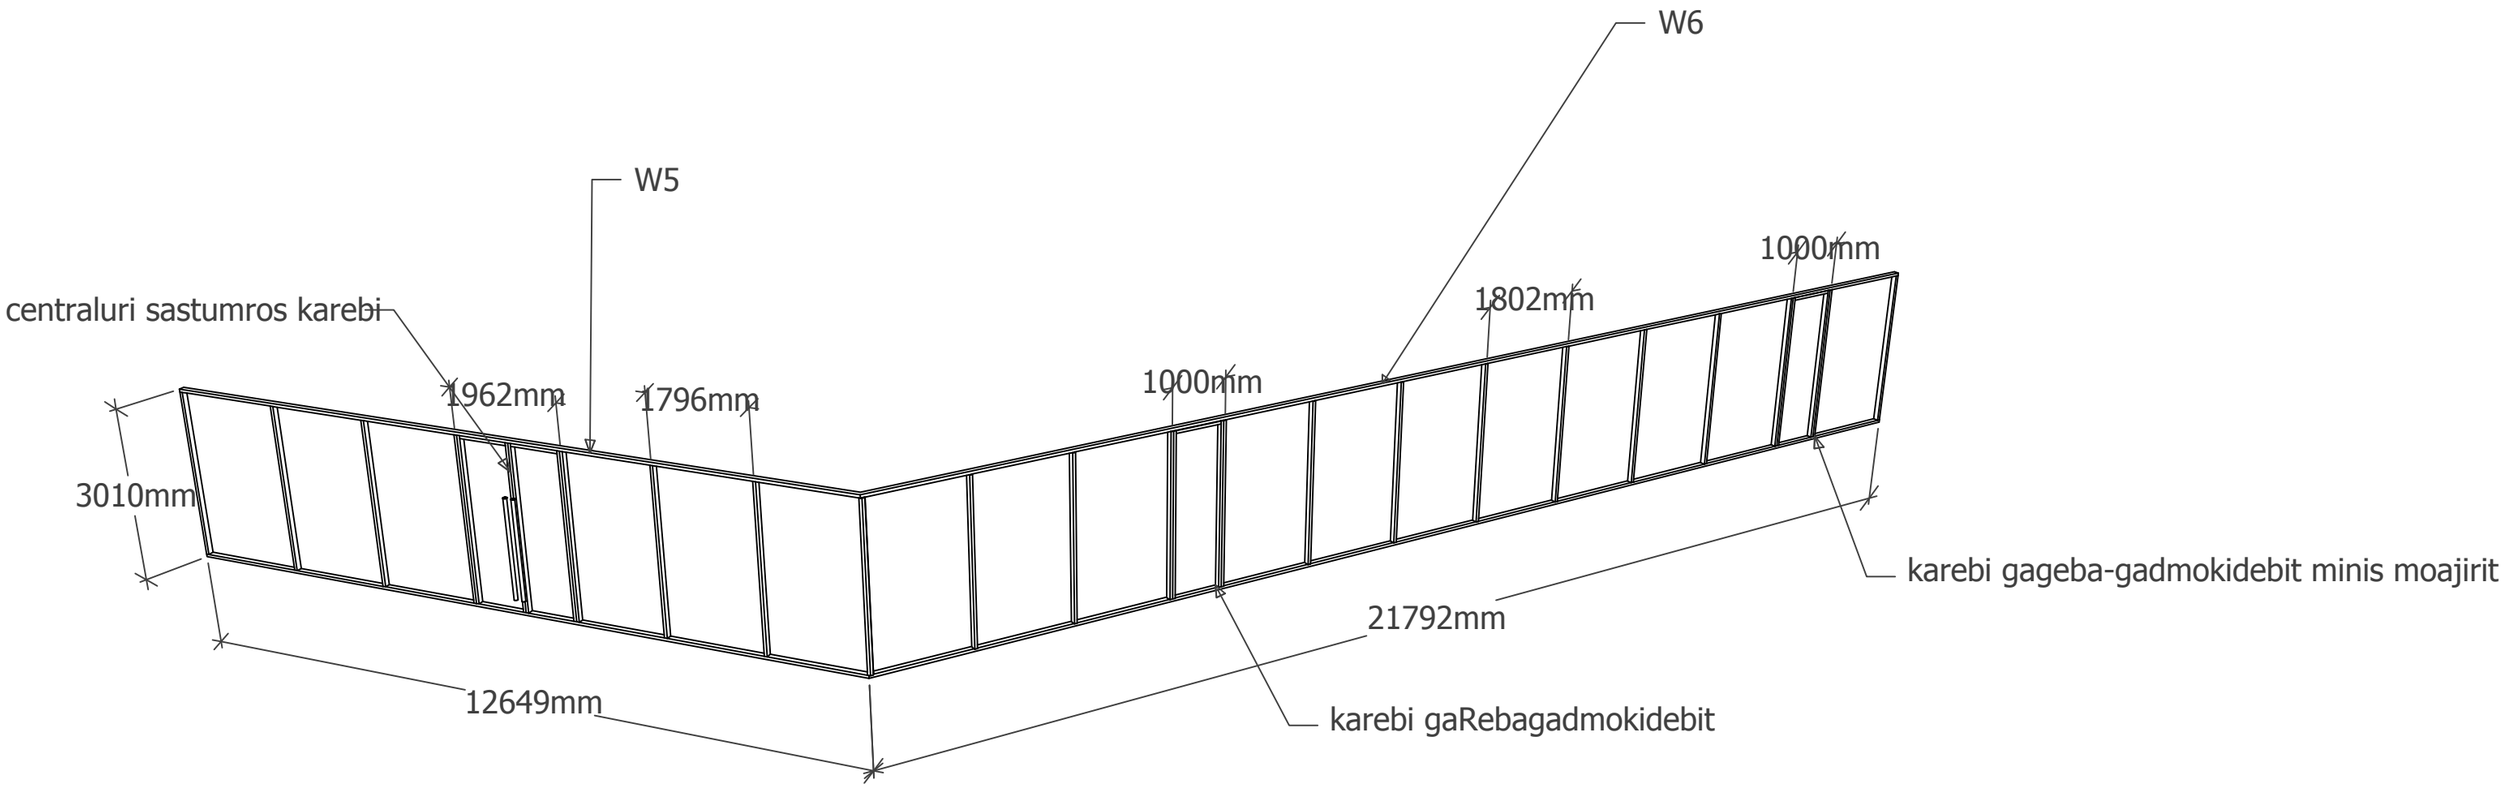

სასტუმრო გუდიაშვილის მოედანზე

კვანძი-5.1

მასშტაბი 1/10

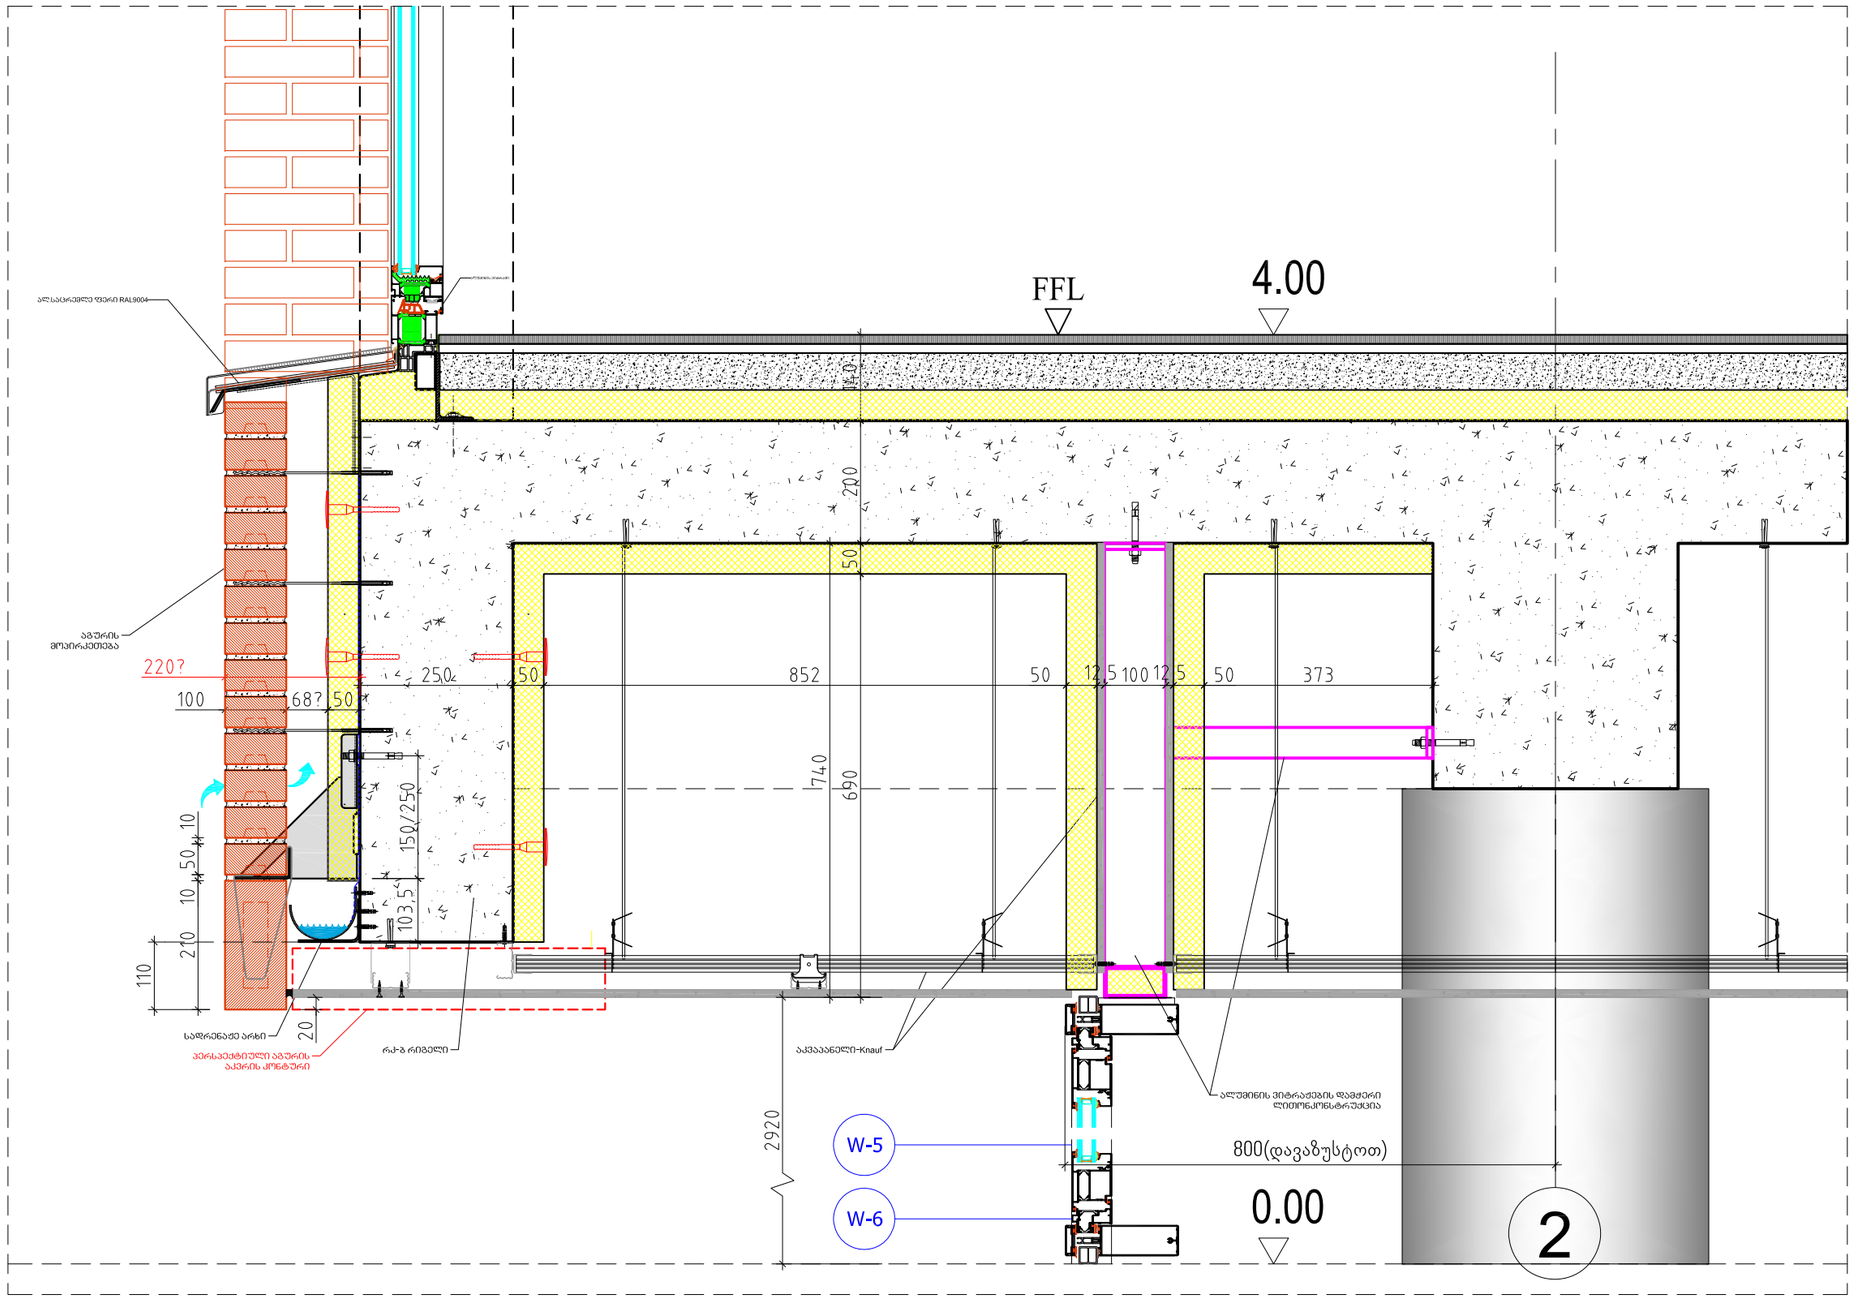

კვანძი-5.3

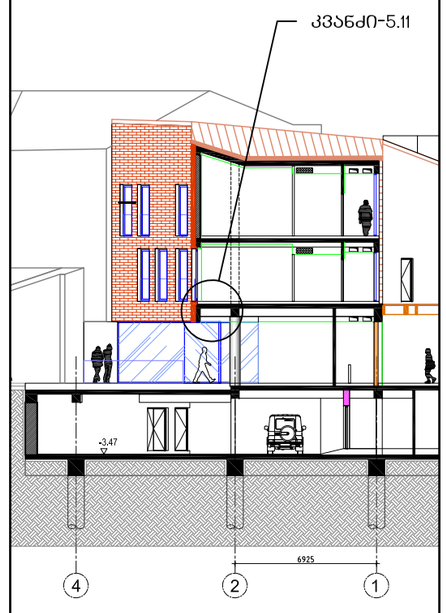

AA
ATELIER ARCHITECTS

თანამდებობა	სახ.გვარი	ხელმოწერა
პრ.არქ.	რ.ჩომახიძე	
პრ.არქ.	ვ.კასრელიშვილი	
შეამოწმა	ი.შარაბიძე	

თარიღი	A511	A3
1.09.2022		

სასტუმრო გუდიაშვილის მოედანზე

კვანძი-5.1

მასშტაბი 1/10

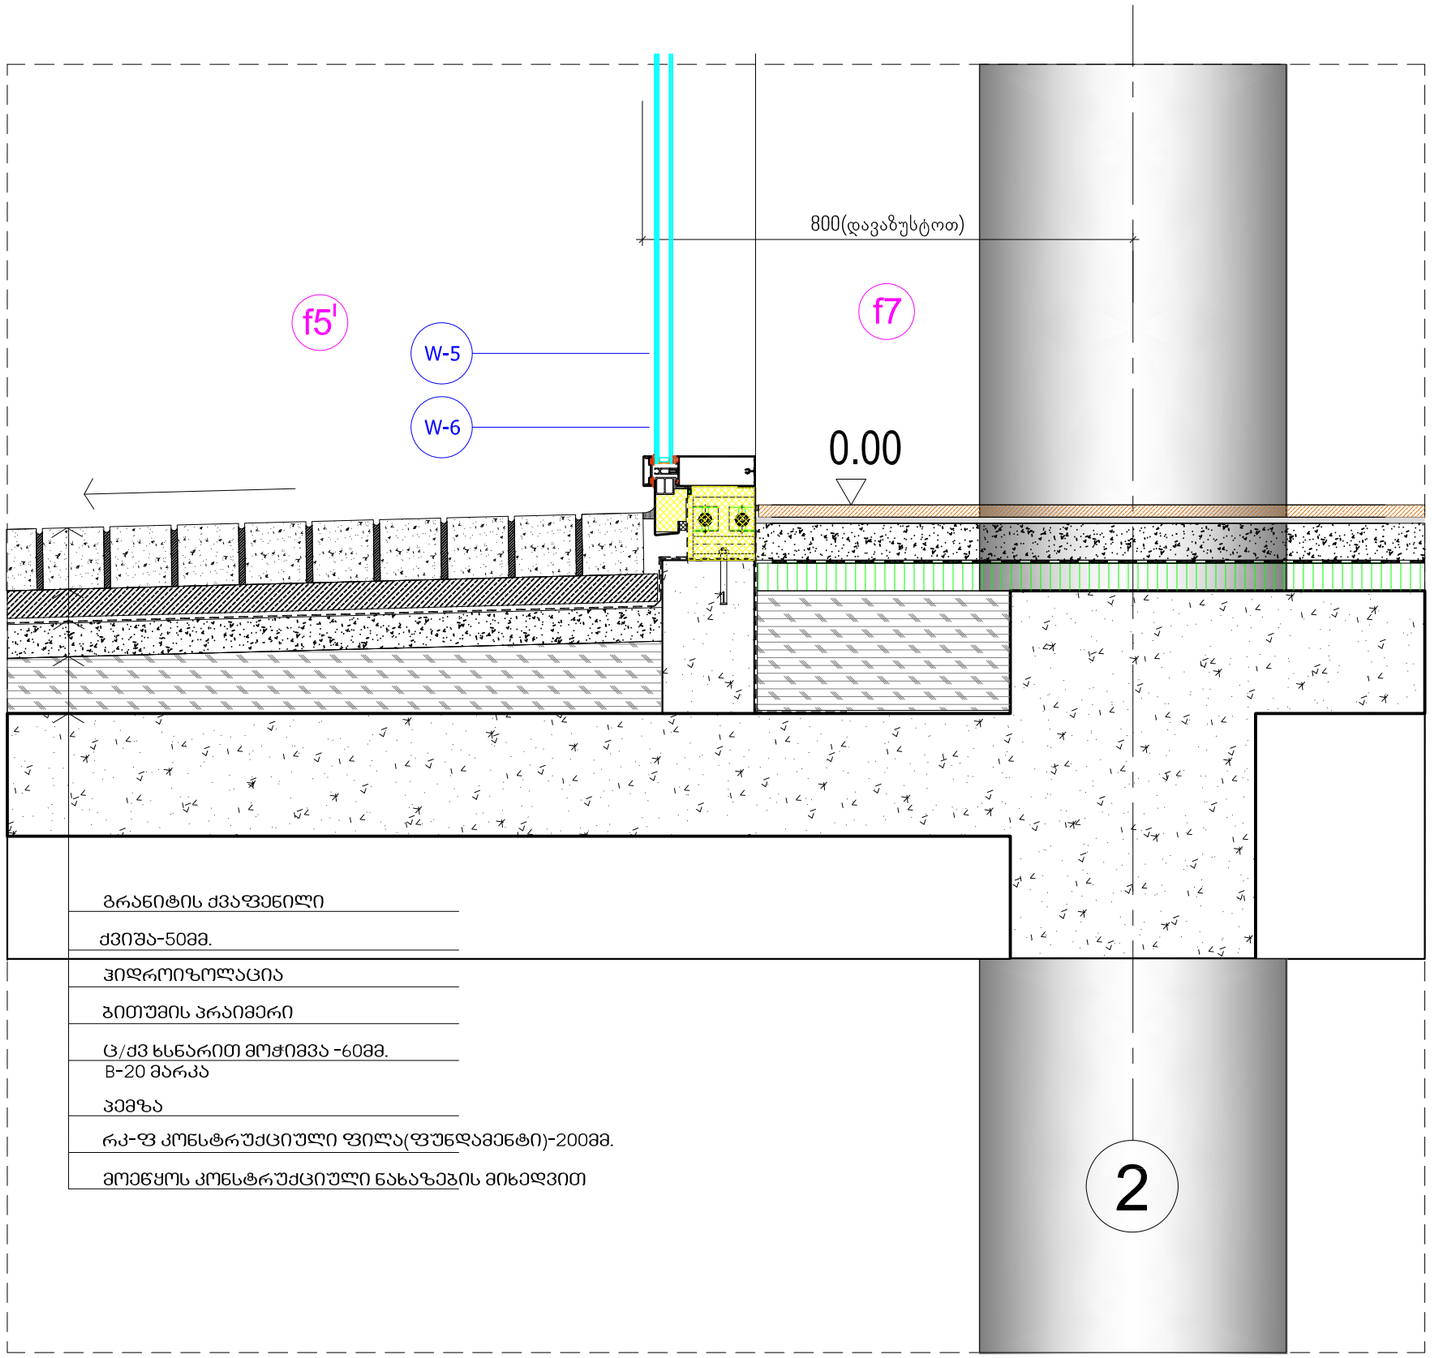

გრანიტის ძვაფენილი

ქვიშა-50მმ.

ჰიდროიზოლაცია

ბითუმის პრაიმერი

ც/ძვ ხსნარით მოჭიმვა -60მმ.
B-20 მარკა

პემზა

რკ-ფ კონსტრუქციული ფილა(ფუნდამენტი)-200მმ.

მოეწყოს კონსტრუქციული ნახაზეგის მიხედვით

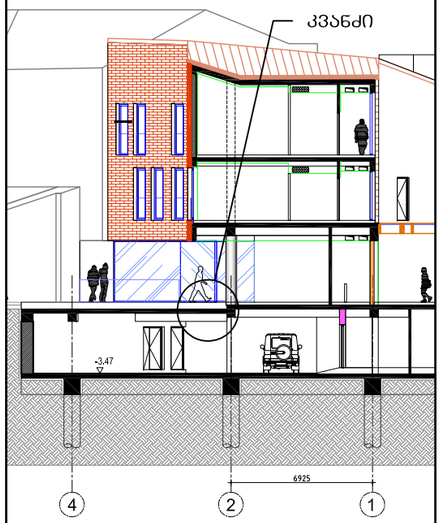

AA
ATELIER ARCHITECTS

თანამდებობა	სახ.გვარი	ხელმოწერა
პრ.არქ.	რ.ჩომახიძე	
პრ.არქ.	ვ.კასრელიშვილი	
შეამოწმა	ი.შარაბიძე	

თარიღი		
1.09.2022	A511	A3

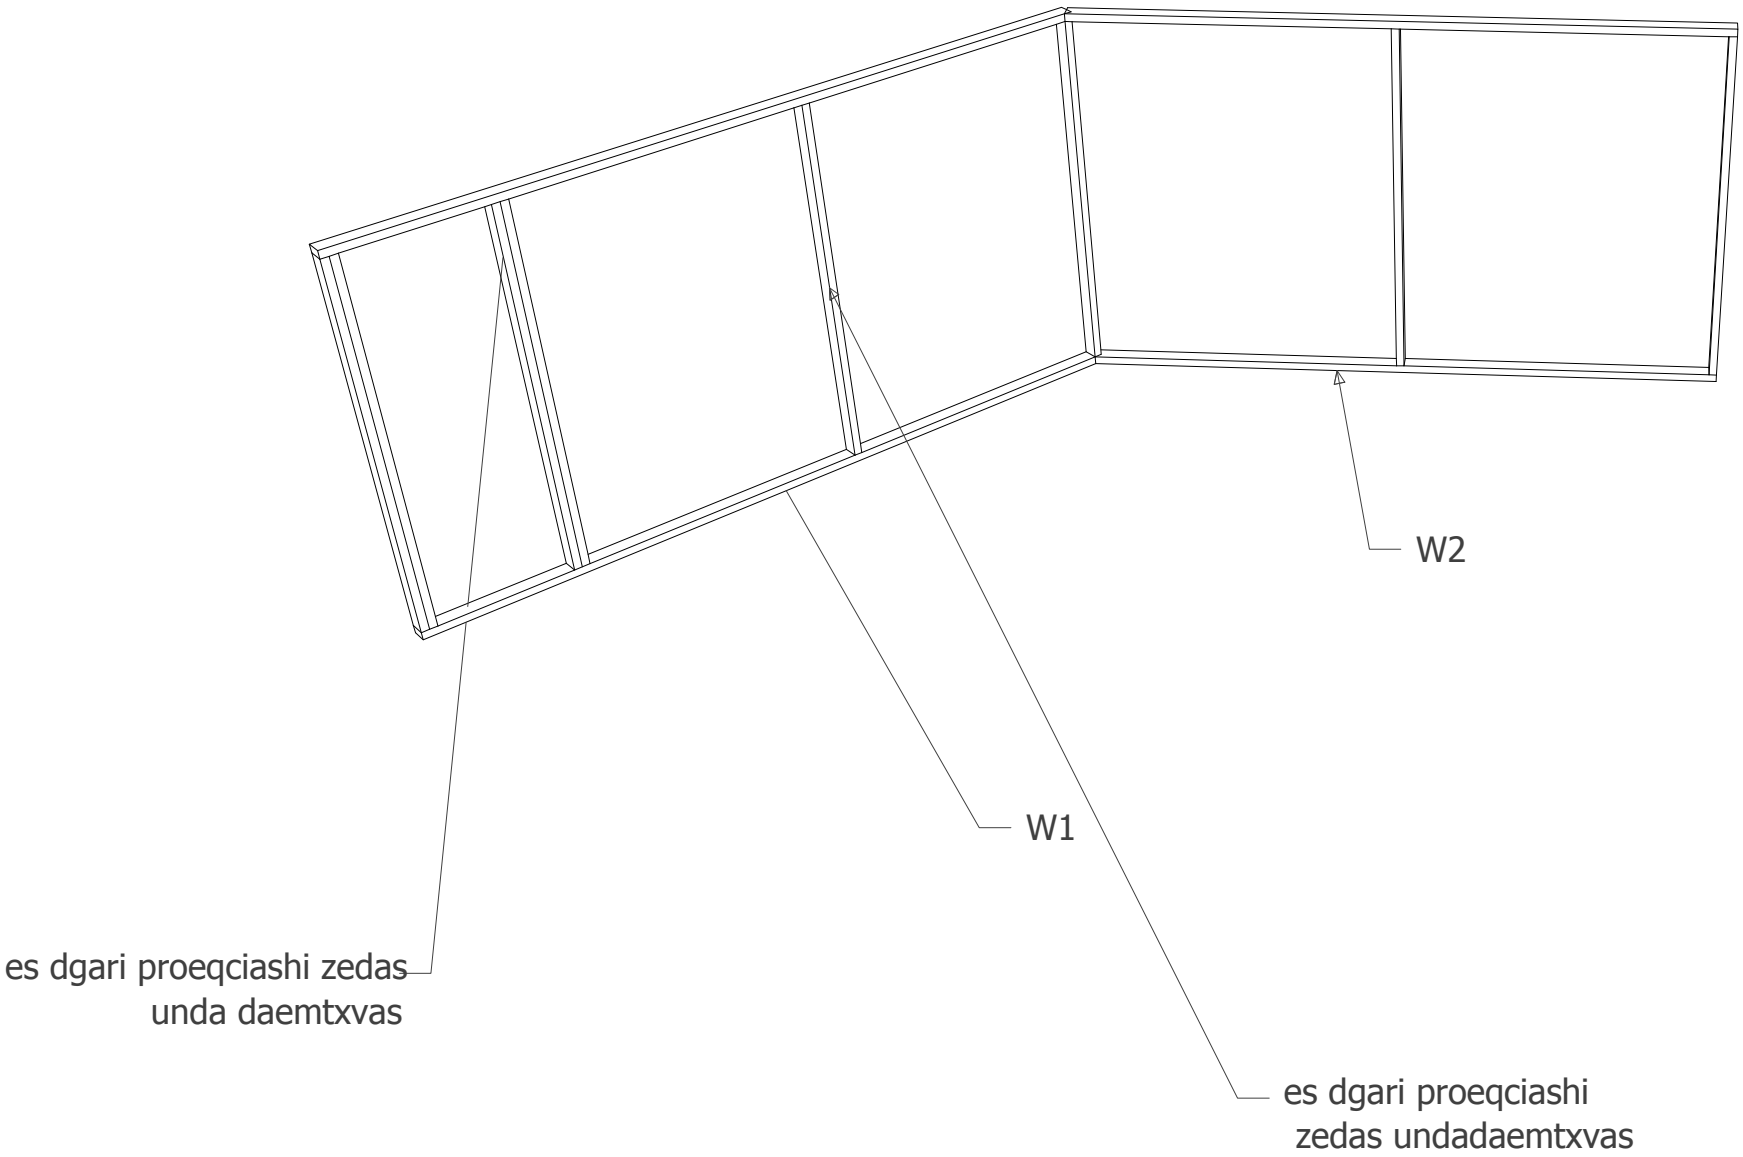

ჭ1 ეს დგარი პროექციასჰი ზედას უნდა daemtxvas ეს დგარი პროექციასჰი ზედას undadaemtxvas ჭ2

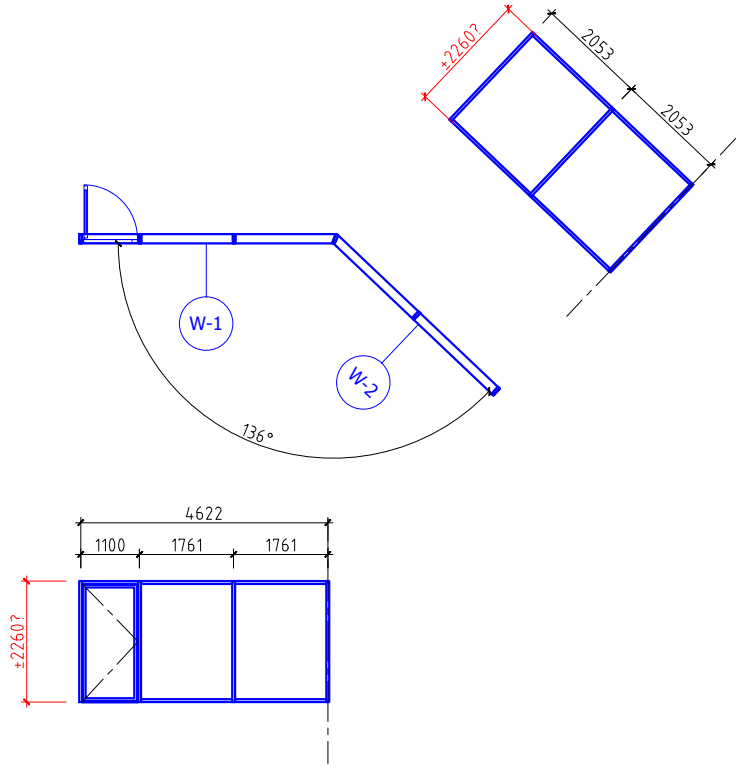
±2260?
2053
2053
W-1
W-2
136°
4622
1100
1761
1761
±2260?

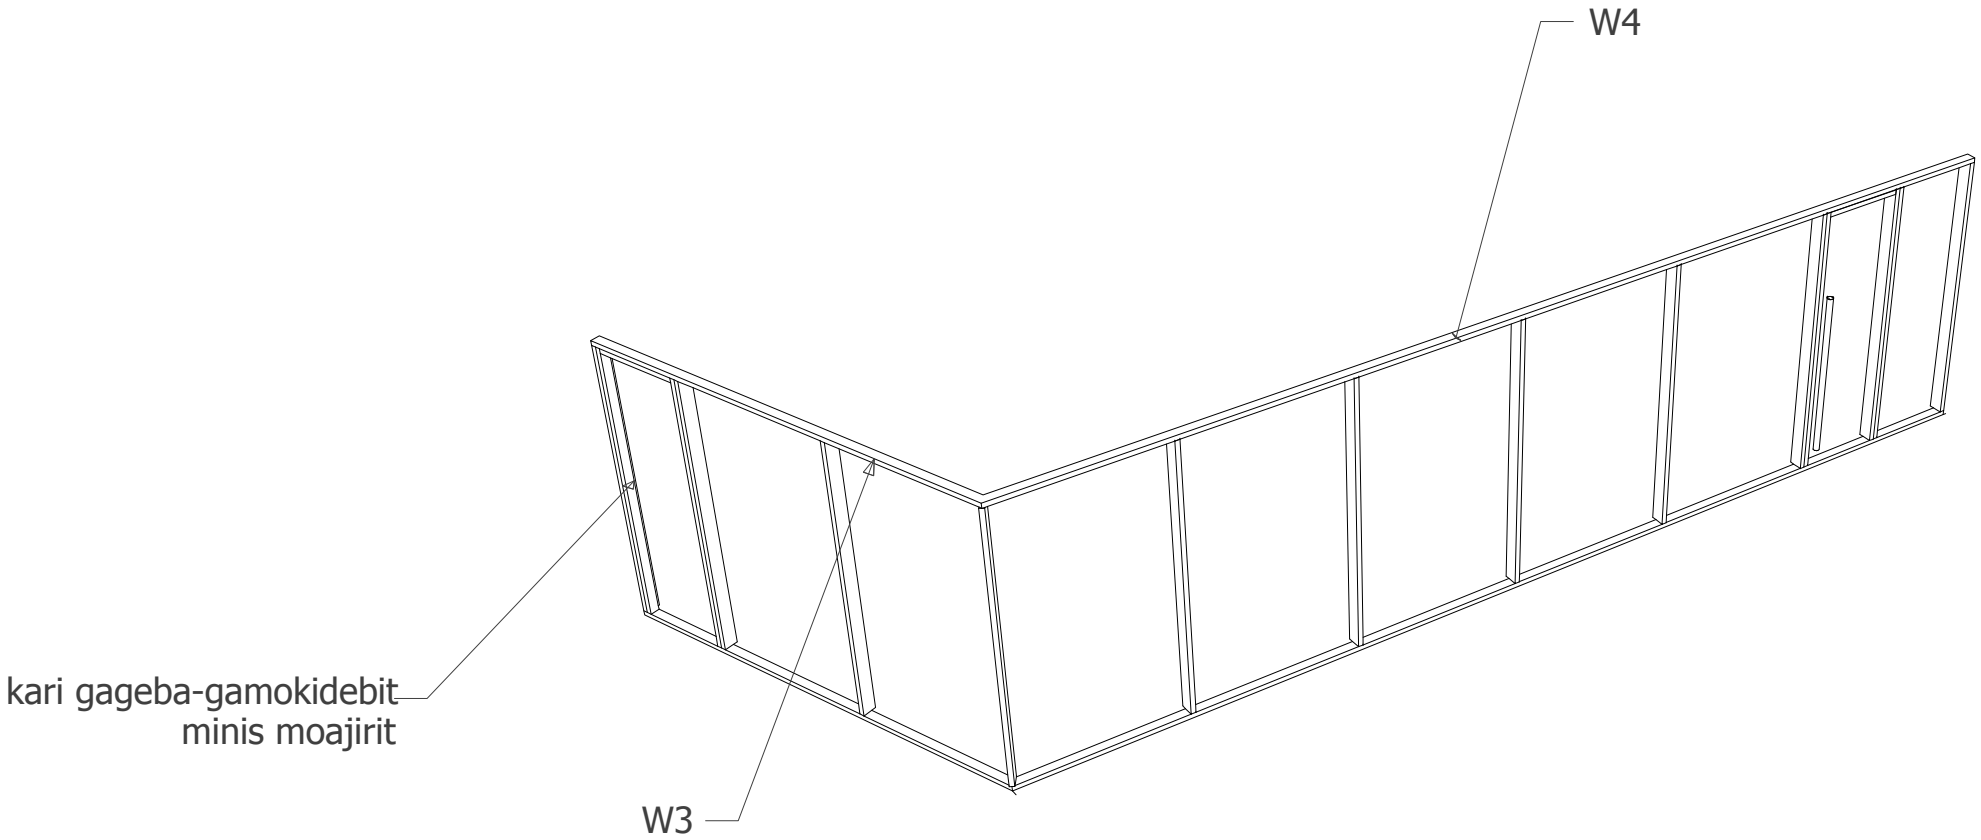

ჭ4 ჭ3 კარი გაგება-გამოკიდებიტ მინის მოაჯირიტ

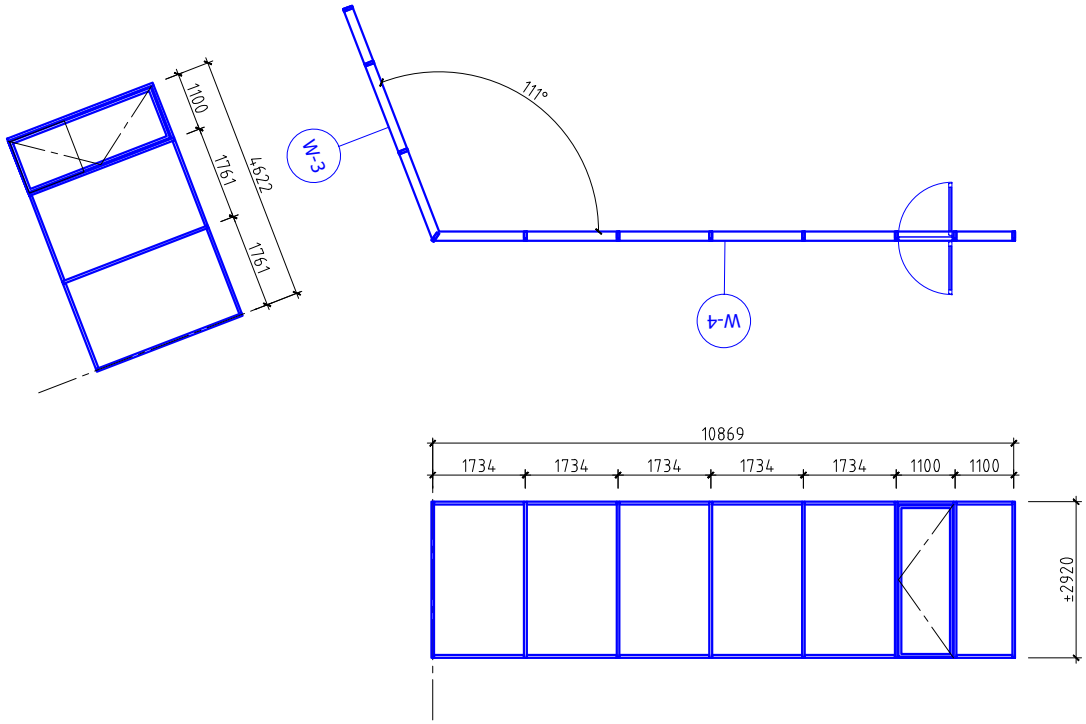
1100
1761
1761
4622
W-3
111°
W-4
10869
1734
1734
1734
1734
1734
1100
1100
±2920

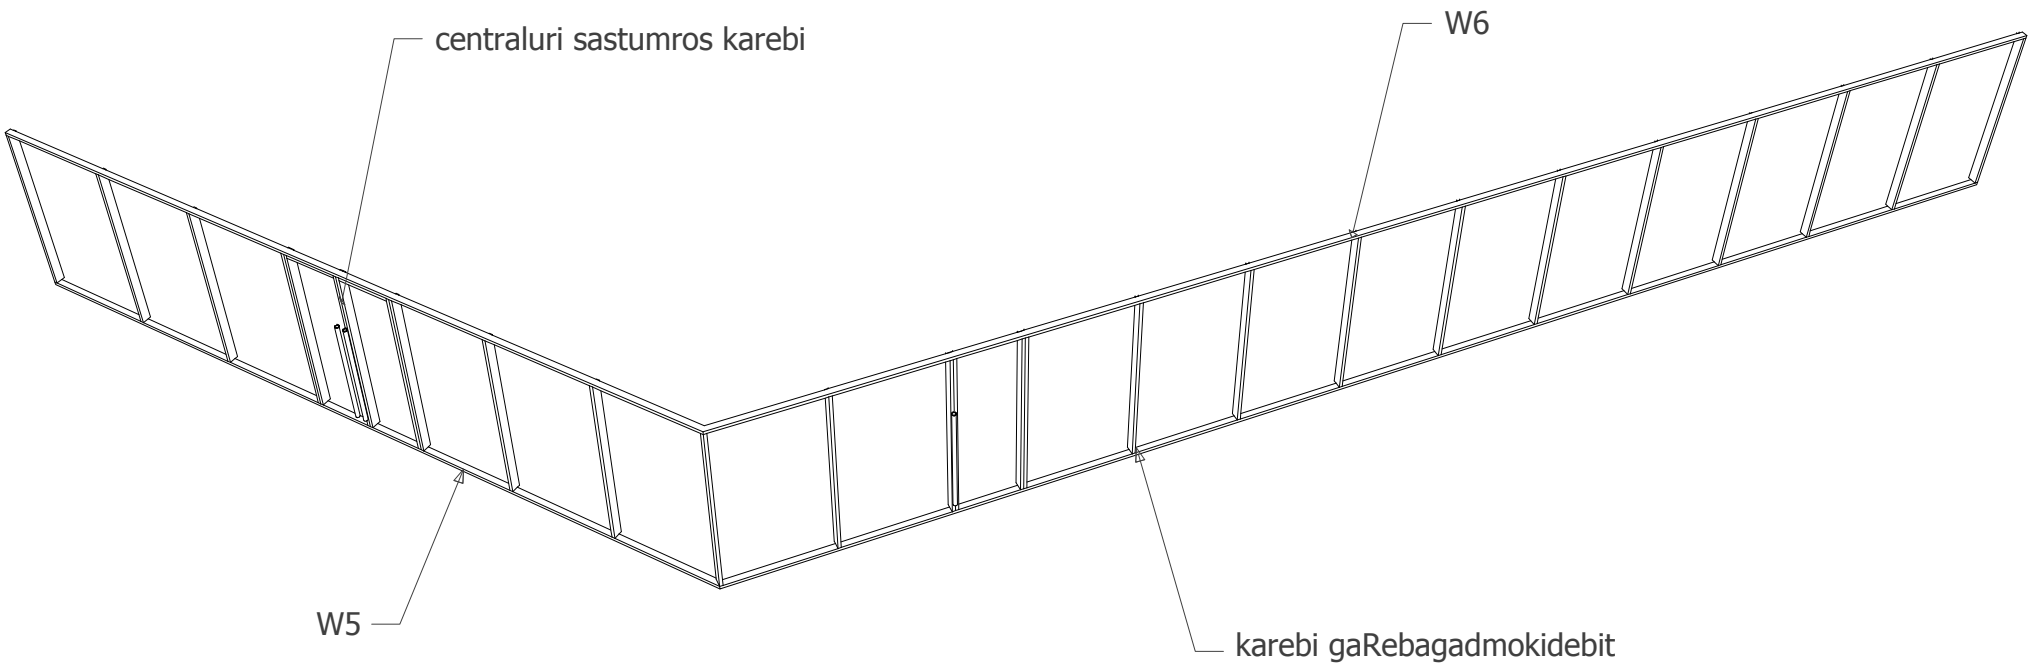

ჭ6 ცენტრალური სასტუმროს კარები კარები გაღებაგადმოკიდებიტ ჭ5

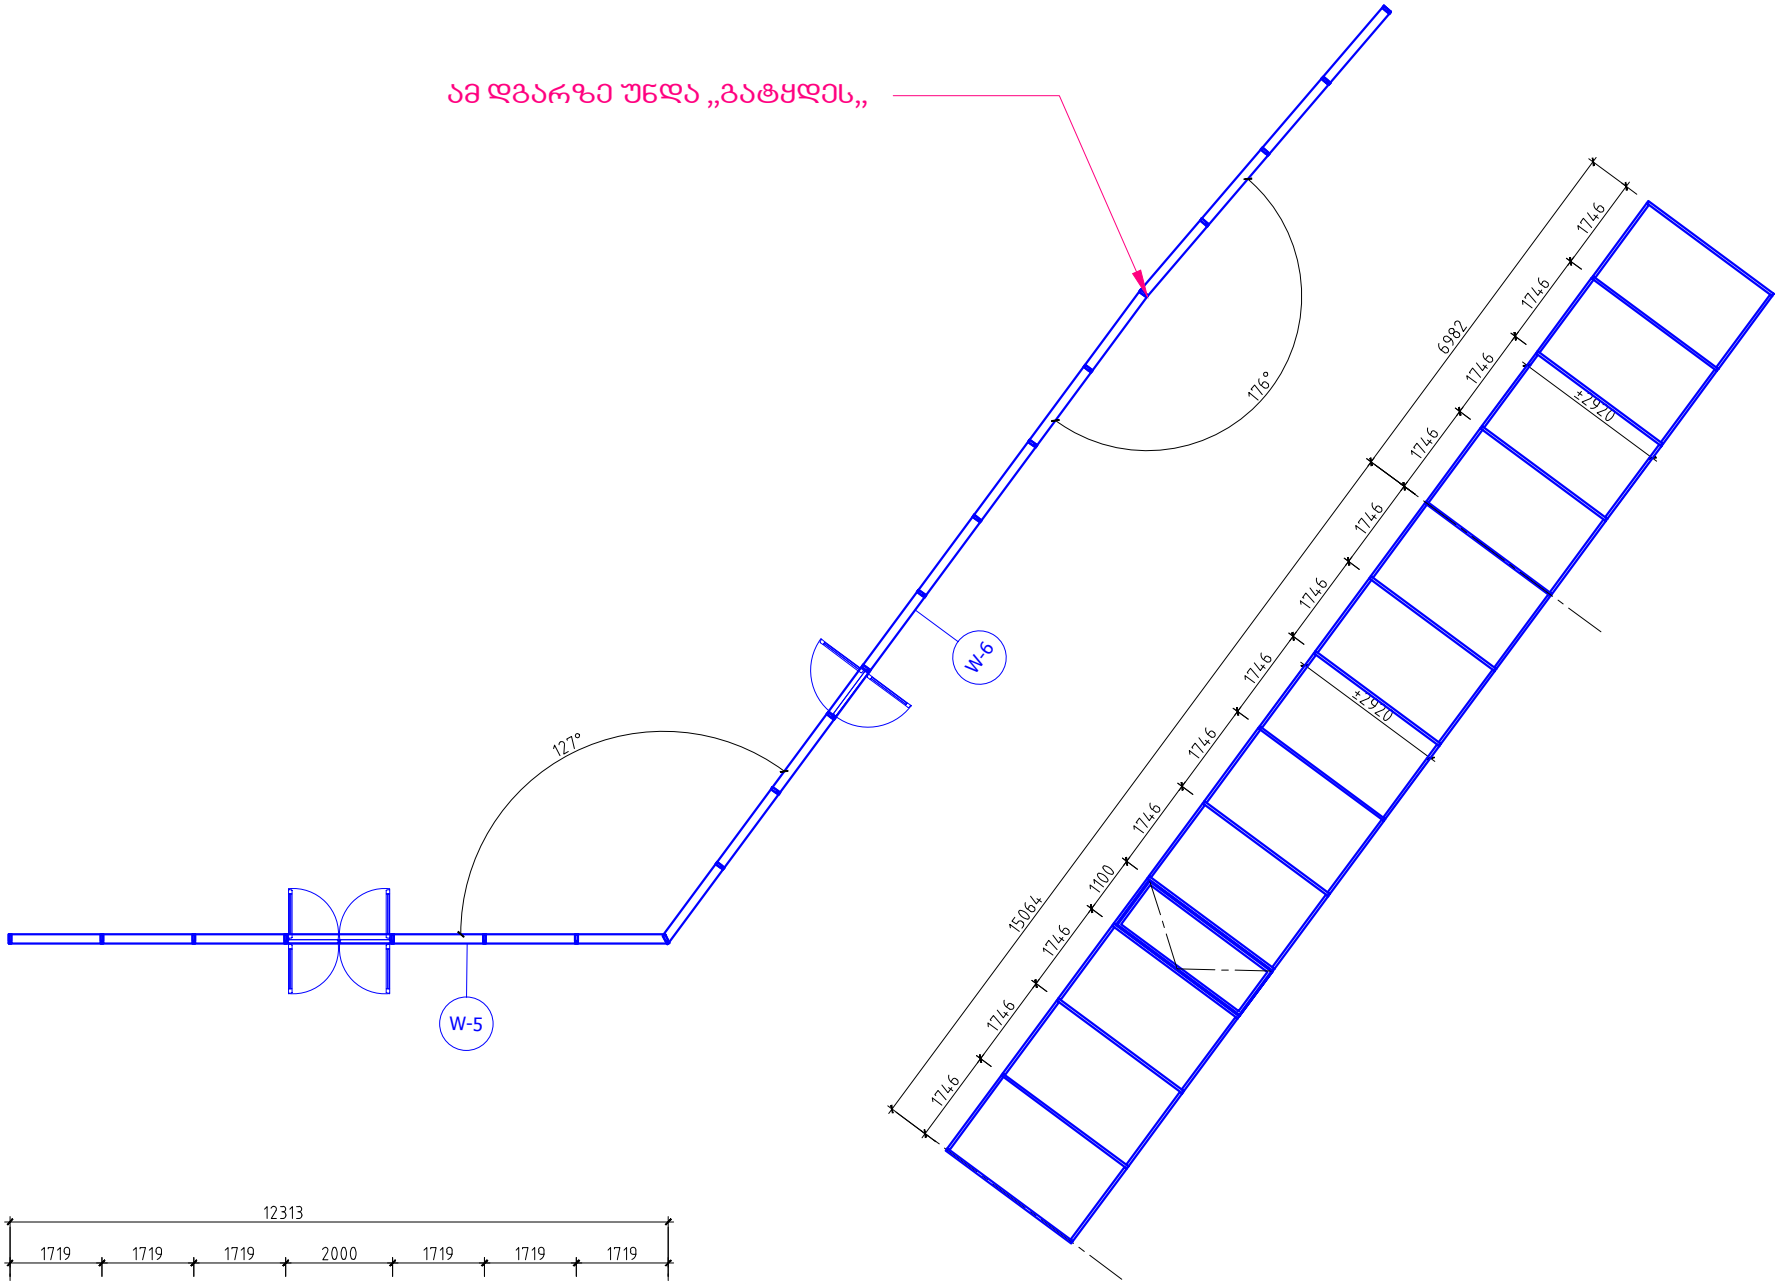
ამ დგარზე უნდა „გატყდეს„
176°
127°
W-6
W-5
6982
1746
1746
1746
1746
1746
1746
1746
1746
1746
1746
1746
1746
1100
15064
±2920
±2920
12313
1719
1719
1719
2000
1719
1719
1719
±2920

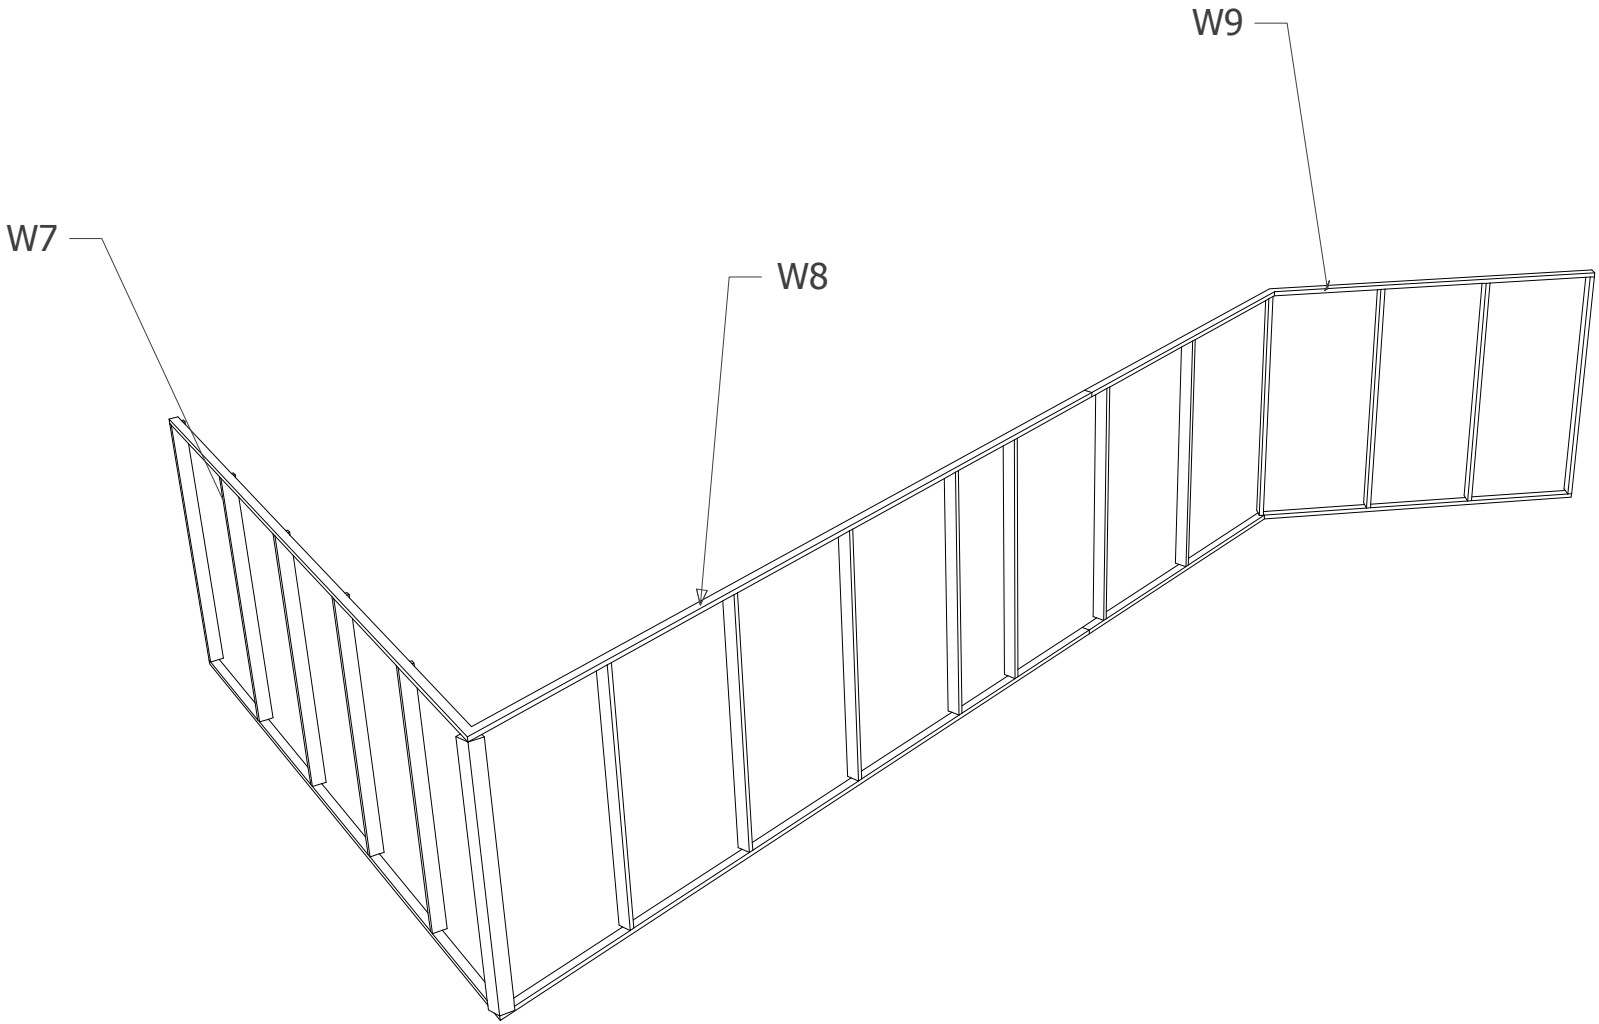
W9
W7
W8

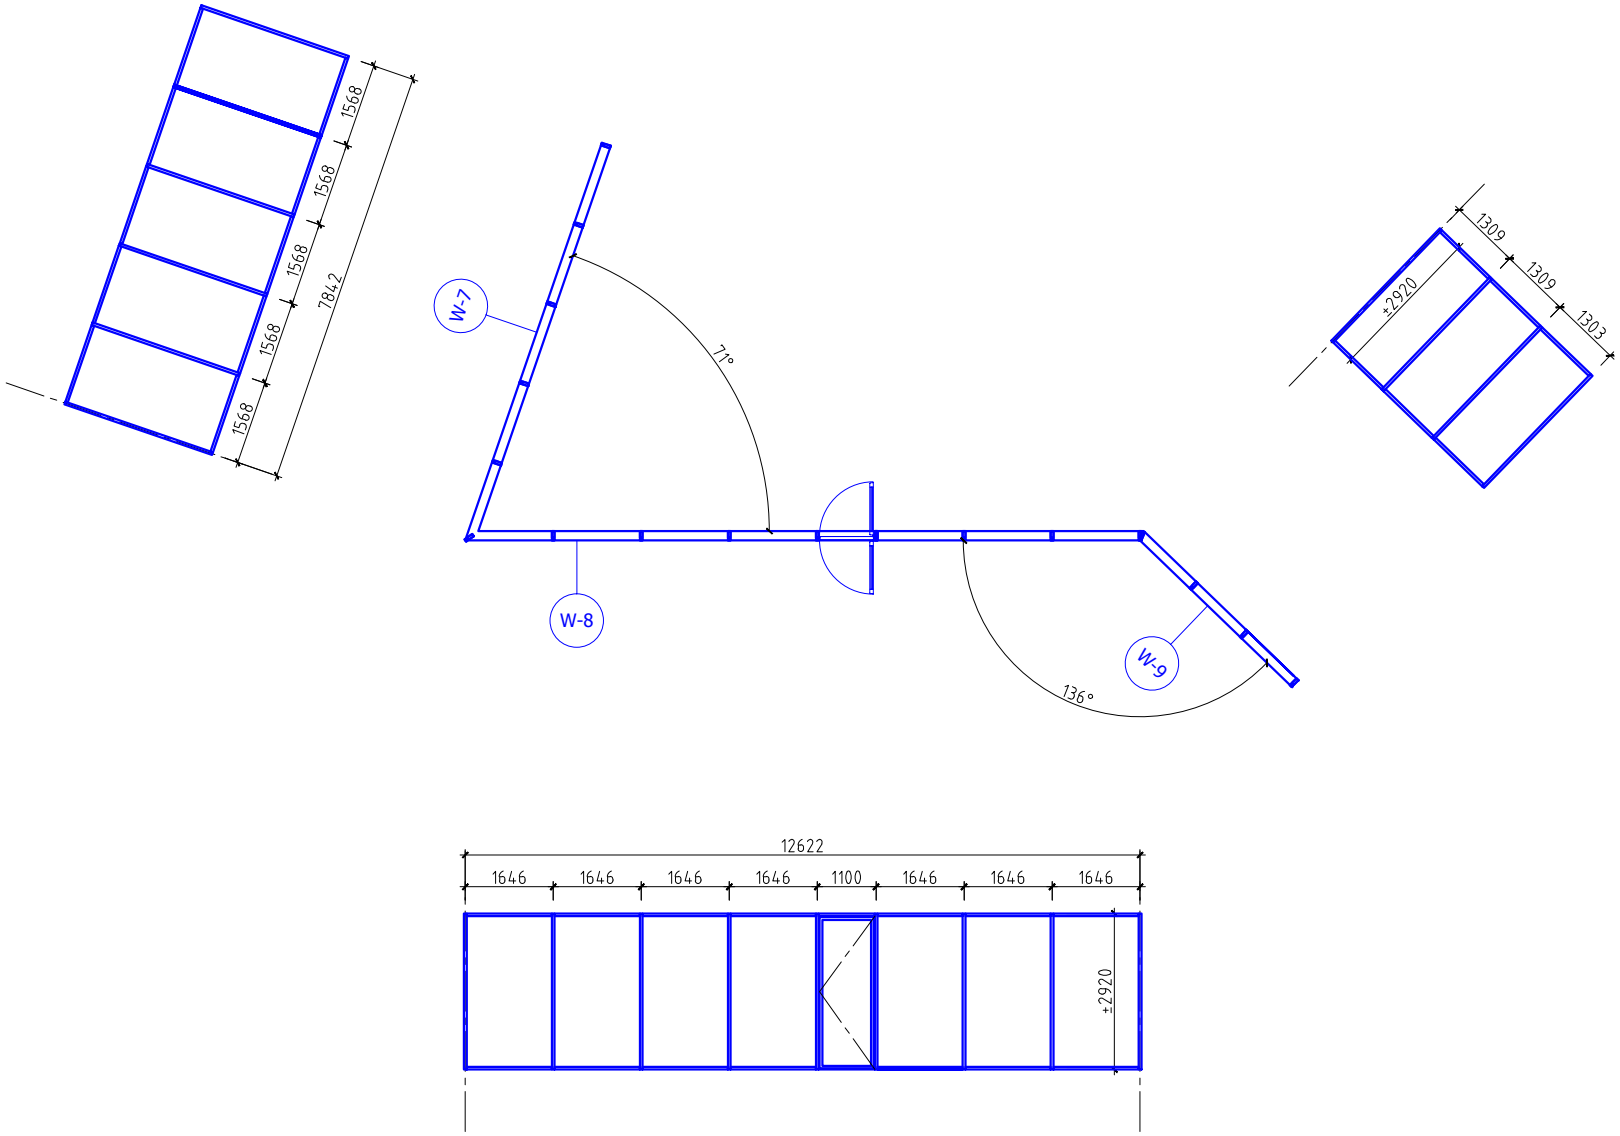
1568
1568
1568
1568
1568
7842
W-7
71°
W-8
W-9
136°
1309
1309
1303
±2920
12622
1646
1646
1646
1646
1100
1646
1646
1646
±2920

სასტუმრო გუდიაშვილის მოედანზე

მასშტაბი 1/15

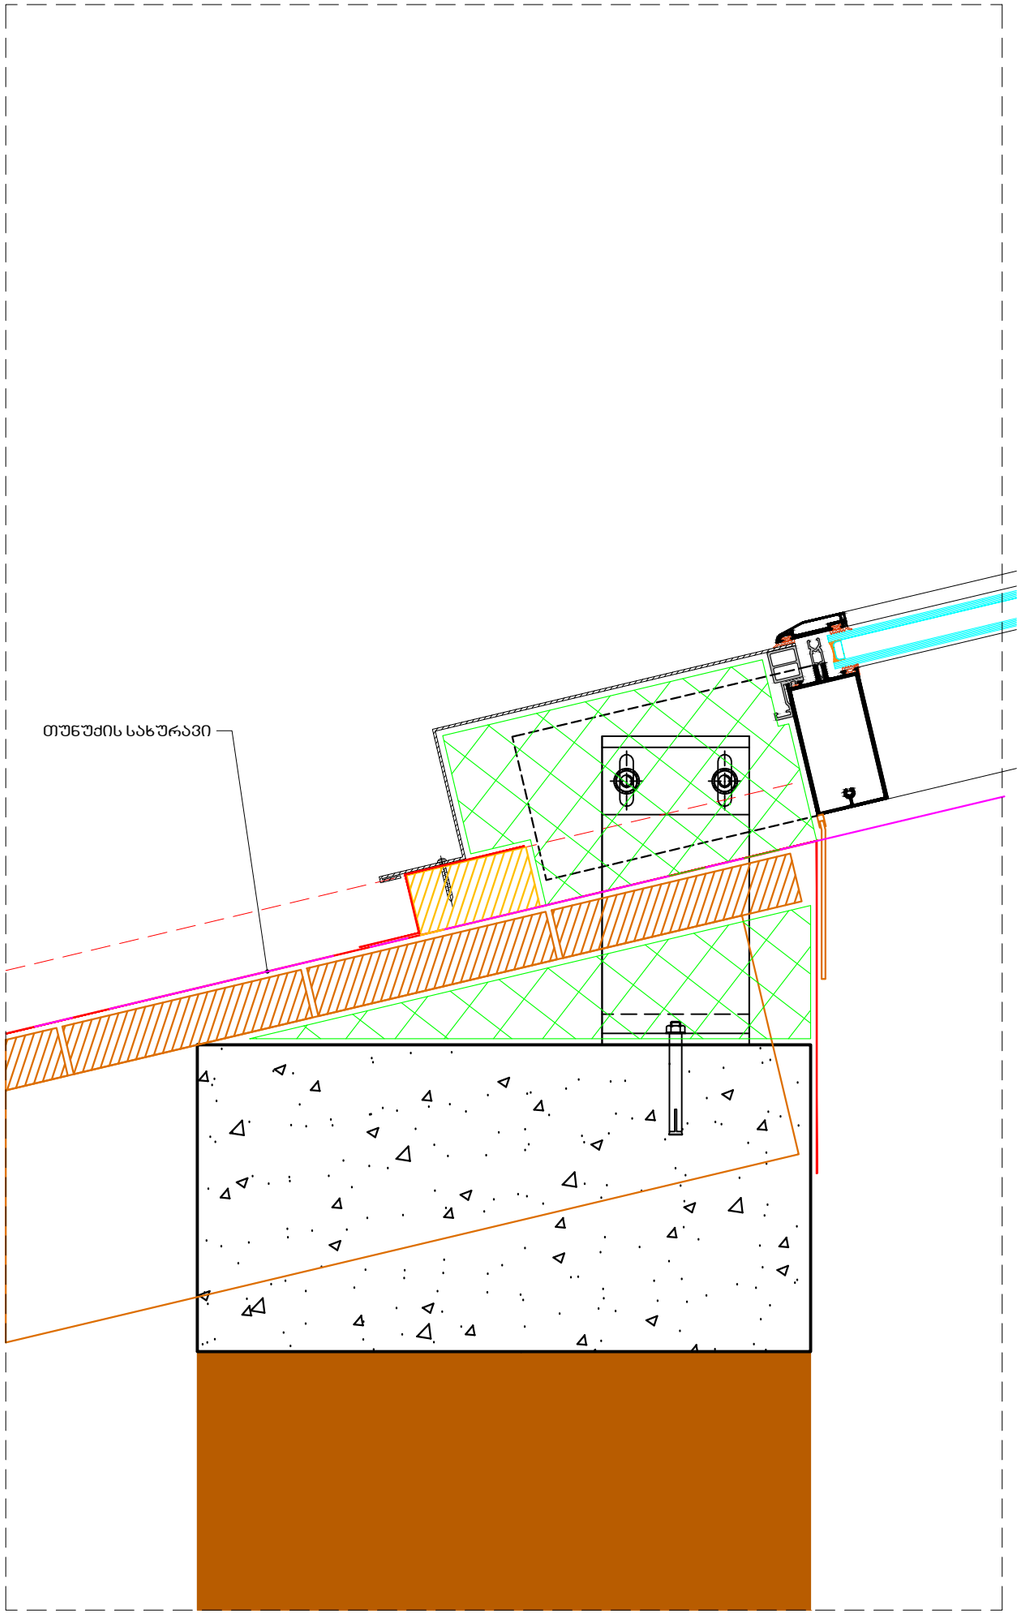

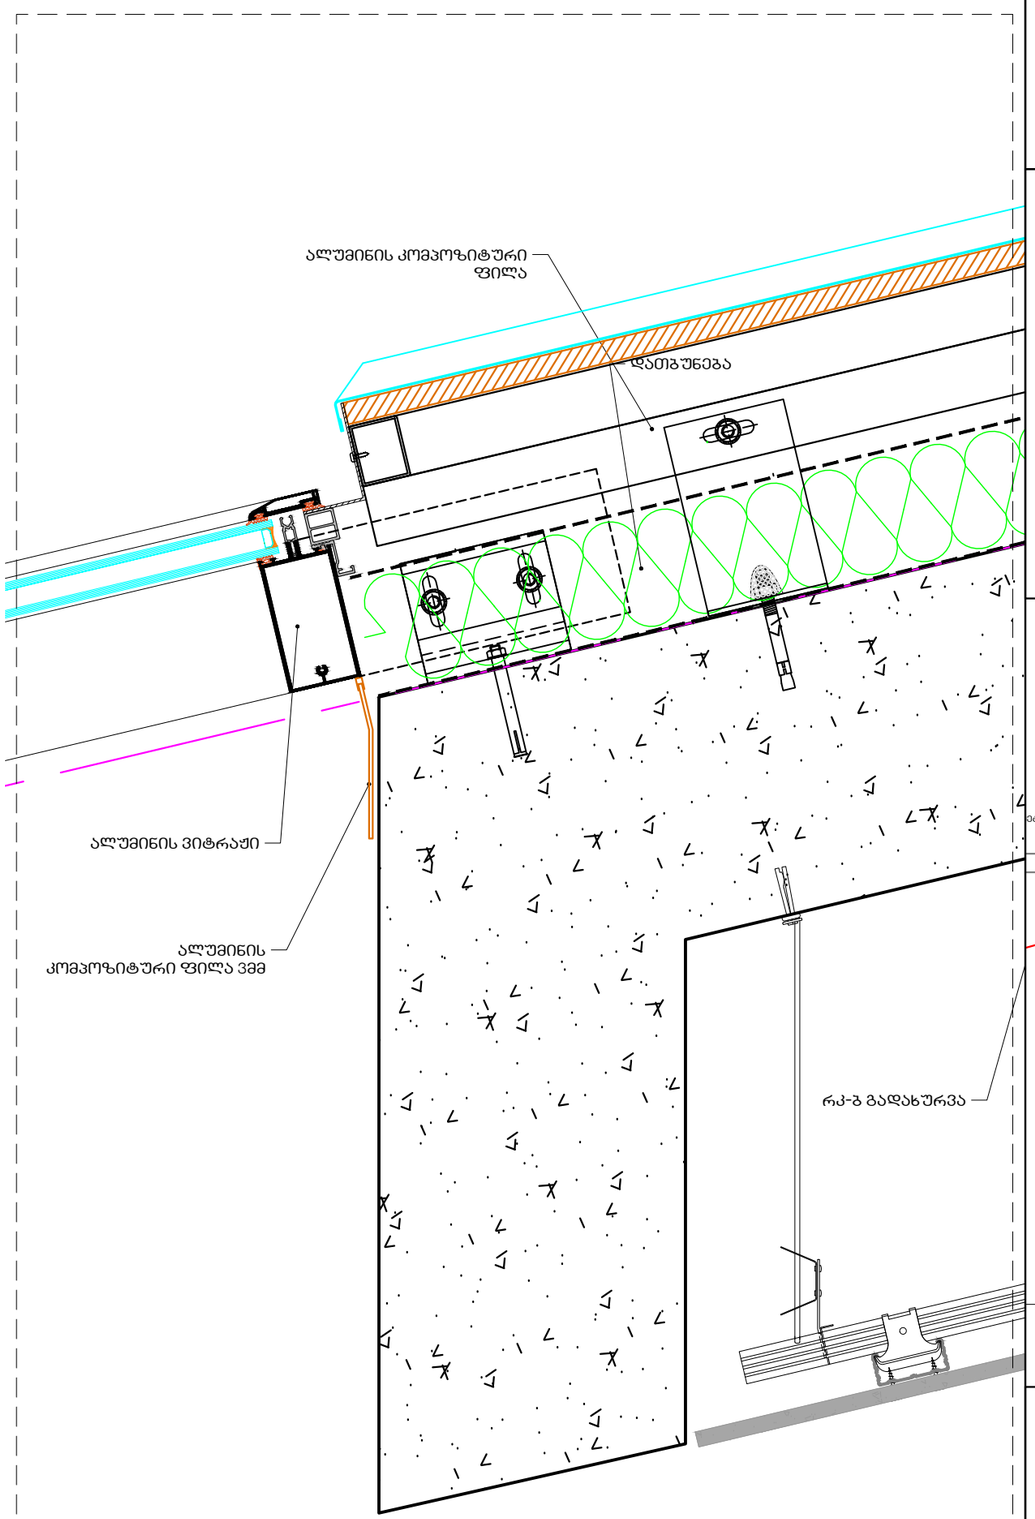

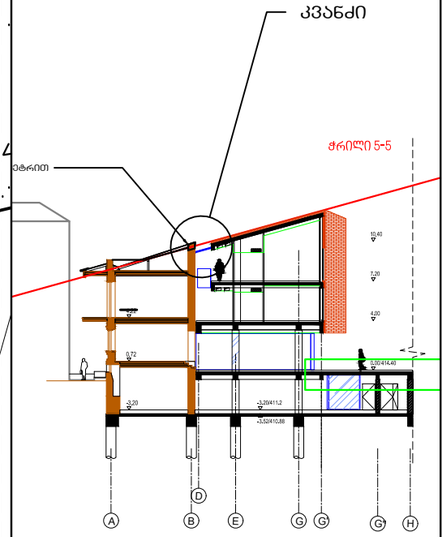

ATELIER ARCHITECTS

თანამდებობა	სახ.გვარი	ხელმოწერა
პრ.არძ.	რ.ჩომახიძე	
პრ.არძ.	ვ.კასრელიშვილი	
შეამოწმა	ი.შარაბიძე	

თარიღი		
	A511	A3

სასტუმრო გუდიაშვილის მოედანზე

მასშტაბი 1/100
1/10

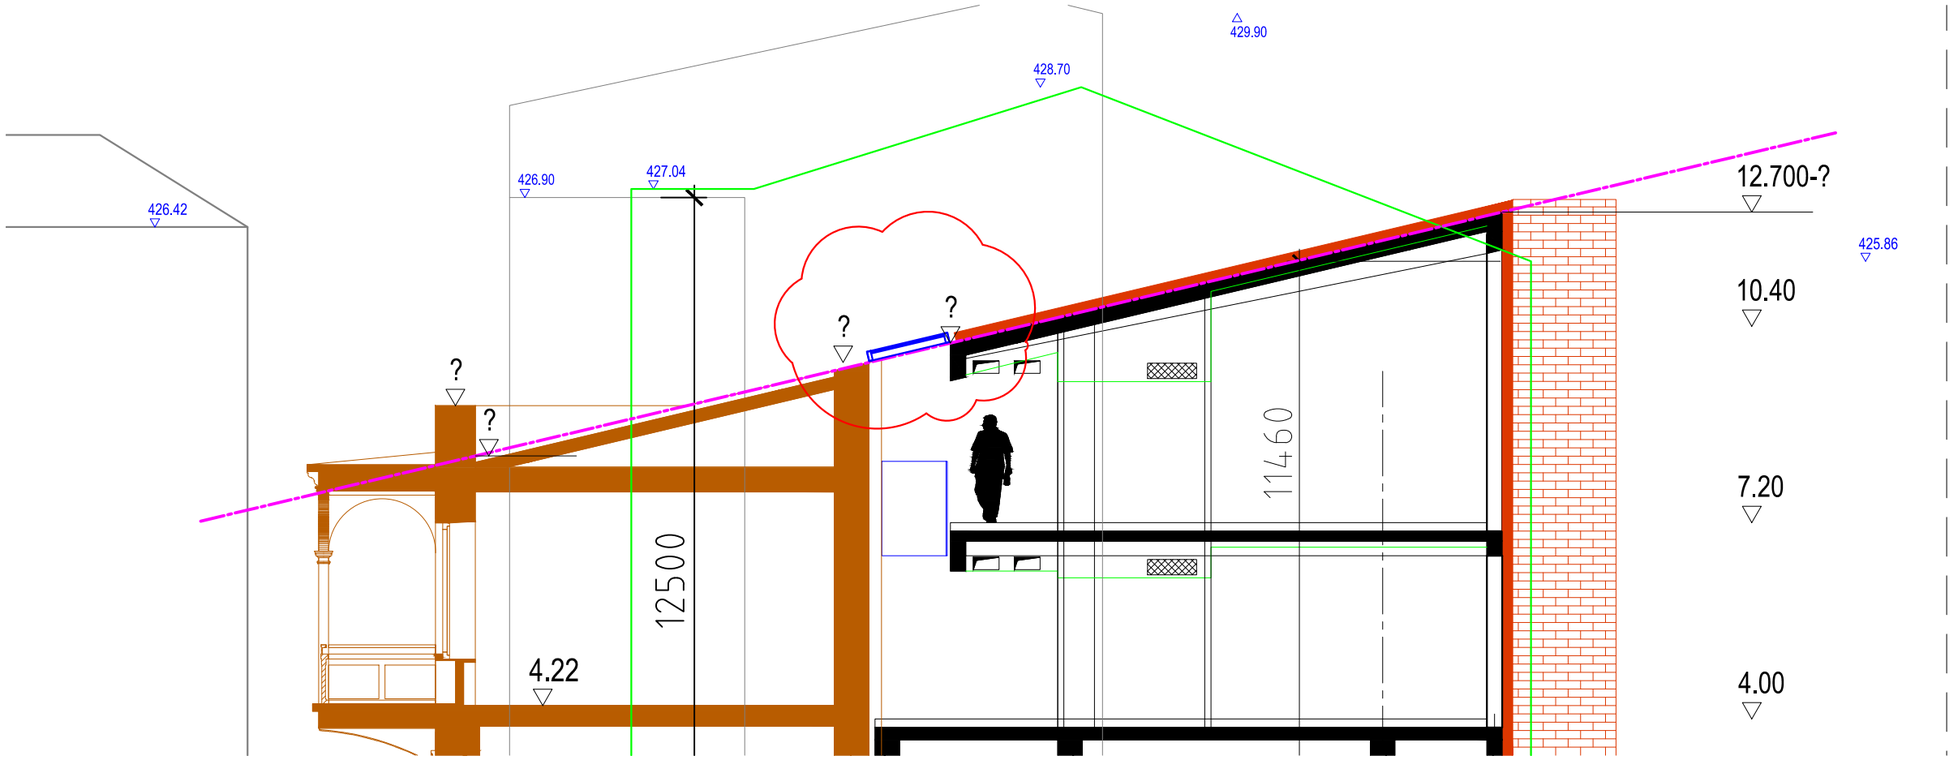

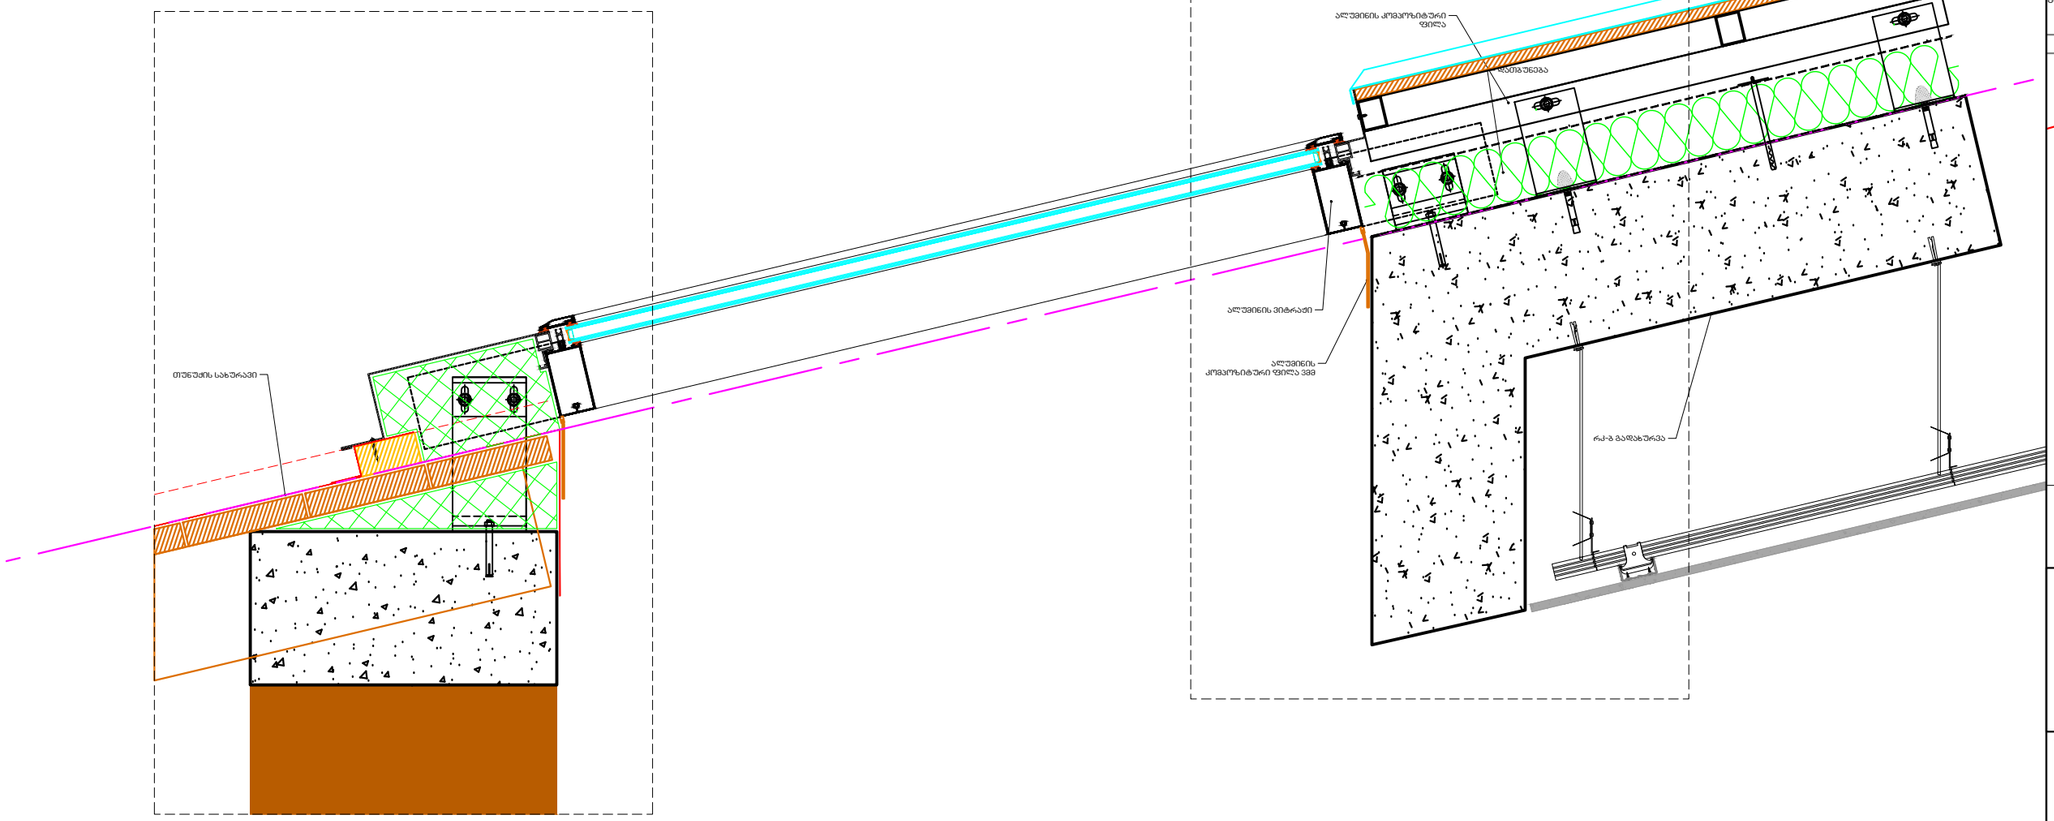

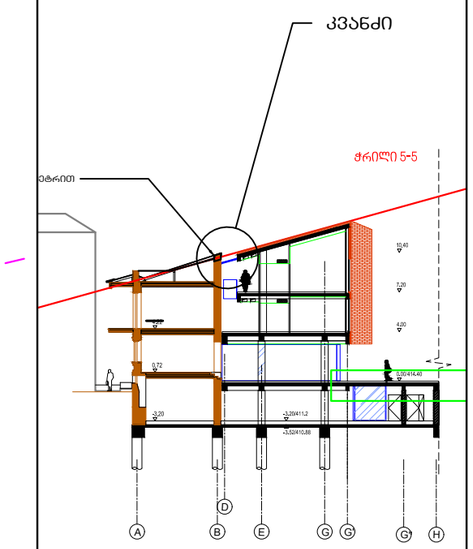

ATELIER ARCHITECTS

თანამდებობა	სახ.გვარი	ხელმოწერა
პრ.არძ.	რ.ჩომახიძე	
პრ.არძ.	ვ.კასრელიშვილი	
შეამოწმა	ი.შარაბიძე	

თარიღი		
	A511	A3

სასტუმრო გუდიაშვილის მოედანზე

კვანძი-5.1

მასშტაბი 1/10

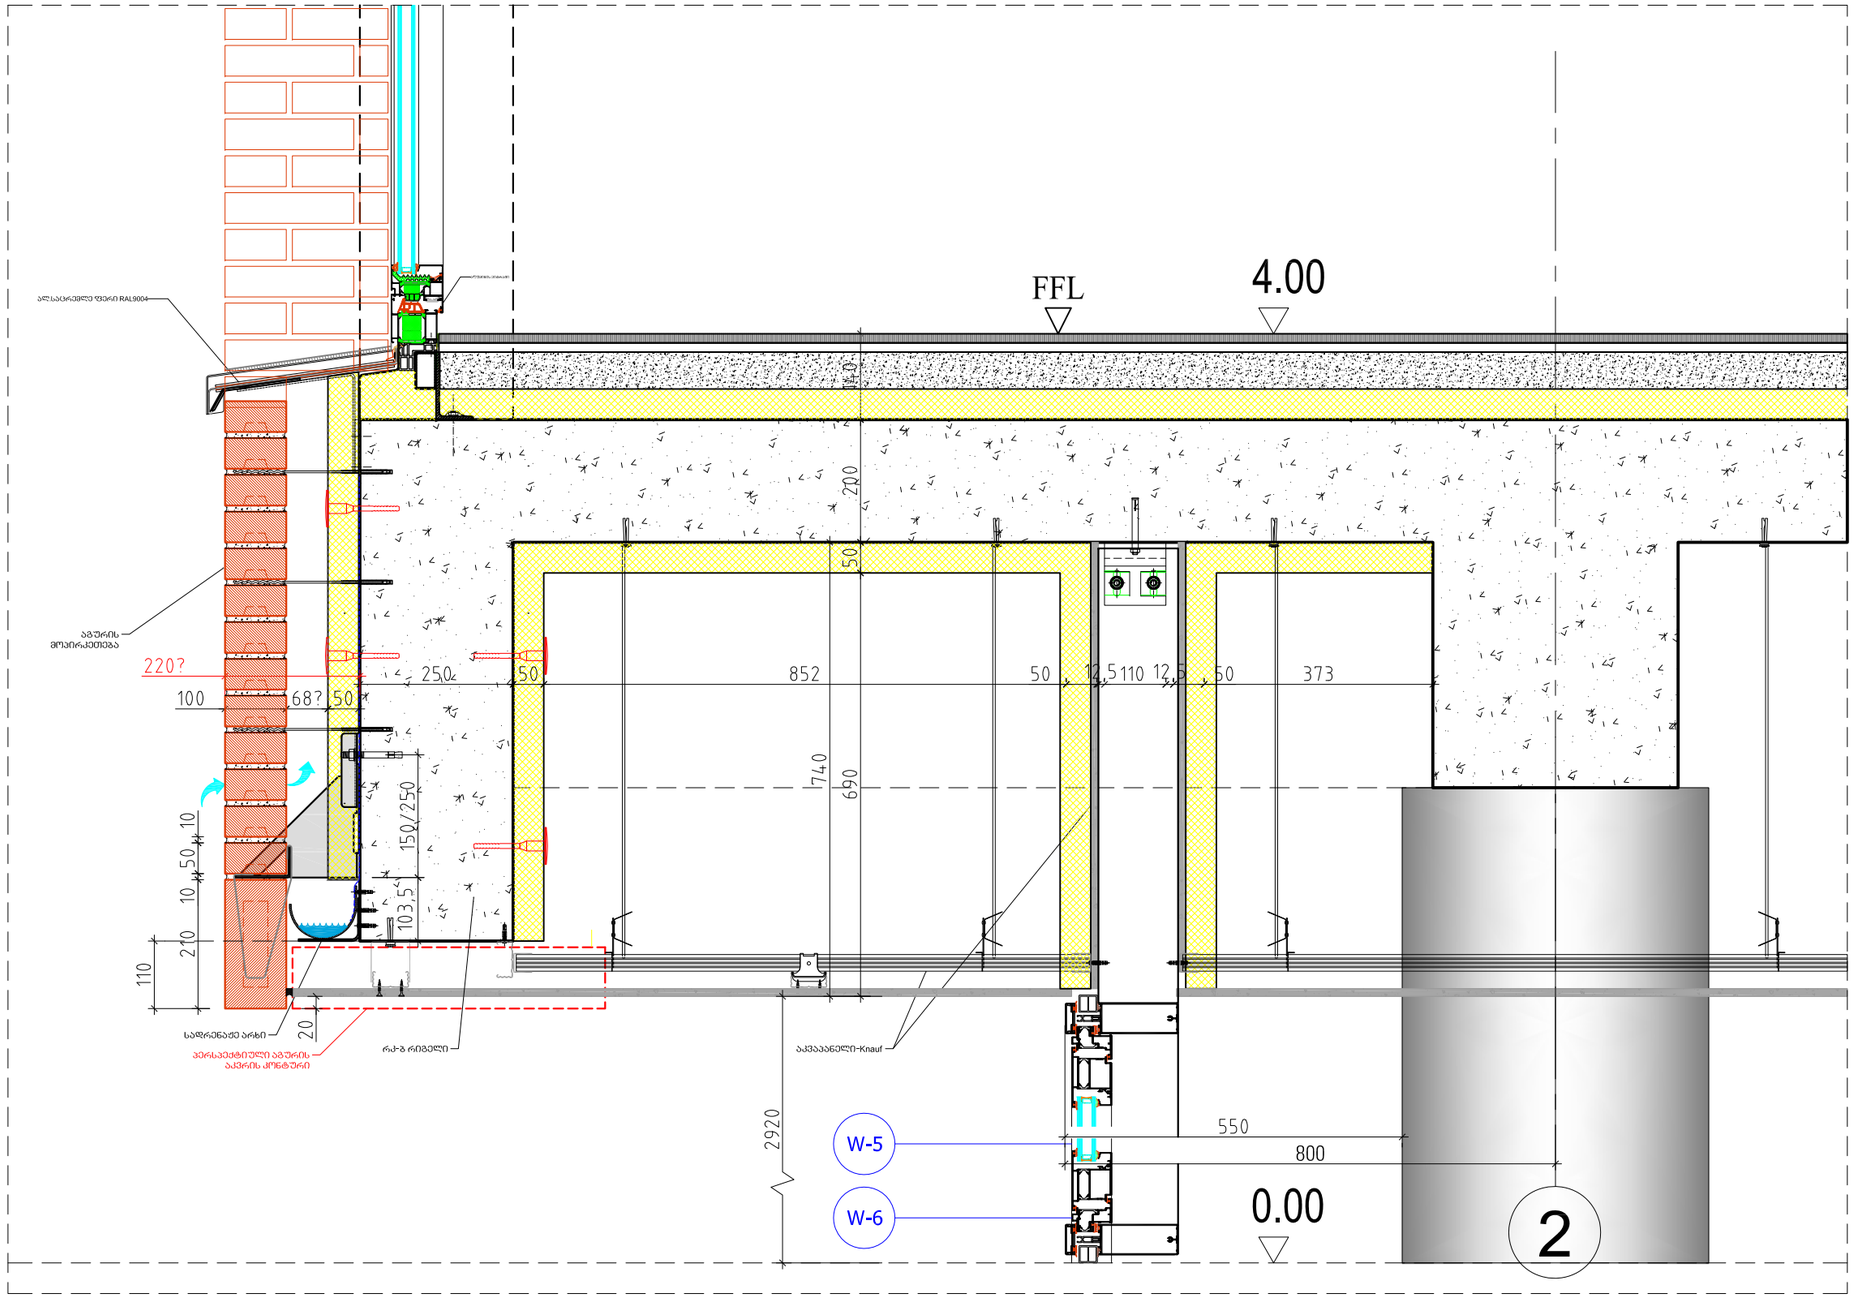

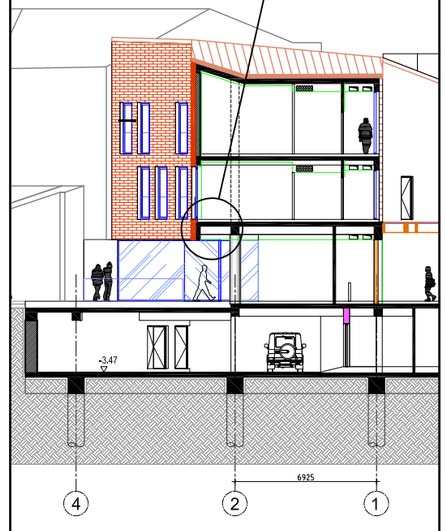

ATELIER ARCHITECTS

თანამდებობა	სახ.გვარი	ხელმოწერა
პრ.არქ.	რ.ჩომახიძე	
პრ.არქ.	ვ.კასრელიშვილი	
შეამოწმა	ი.შარაბიძე	

თარიღი	A511	A3
1.09.2022		

კვანძი-5.3

სასტუმრო გუდიაშვილის მოედანზე

კვანძი-5.1

მასშტაბი 1/10

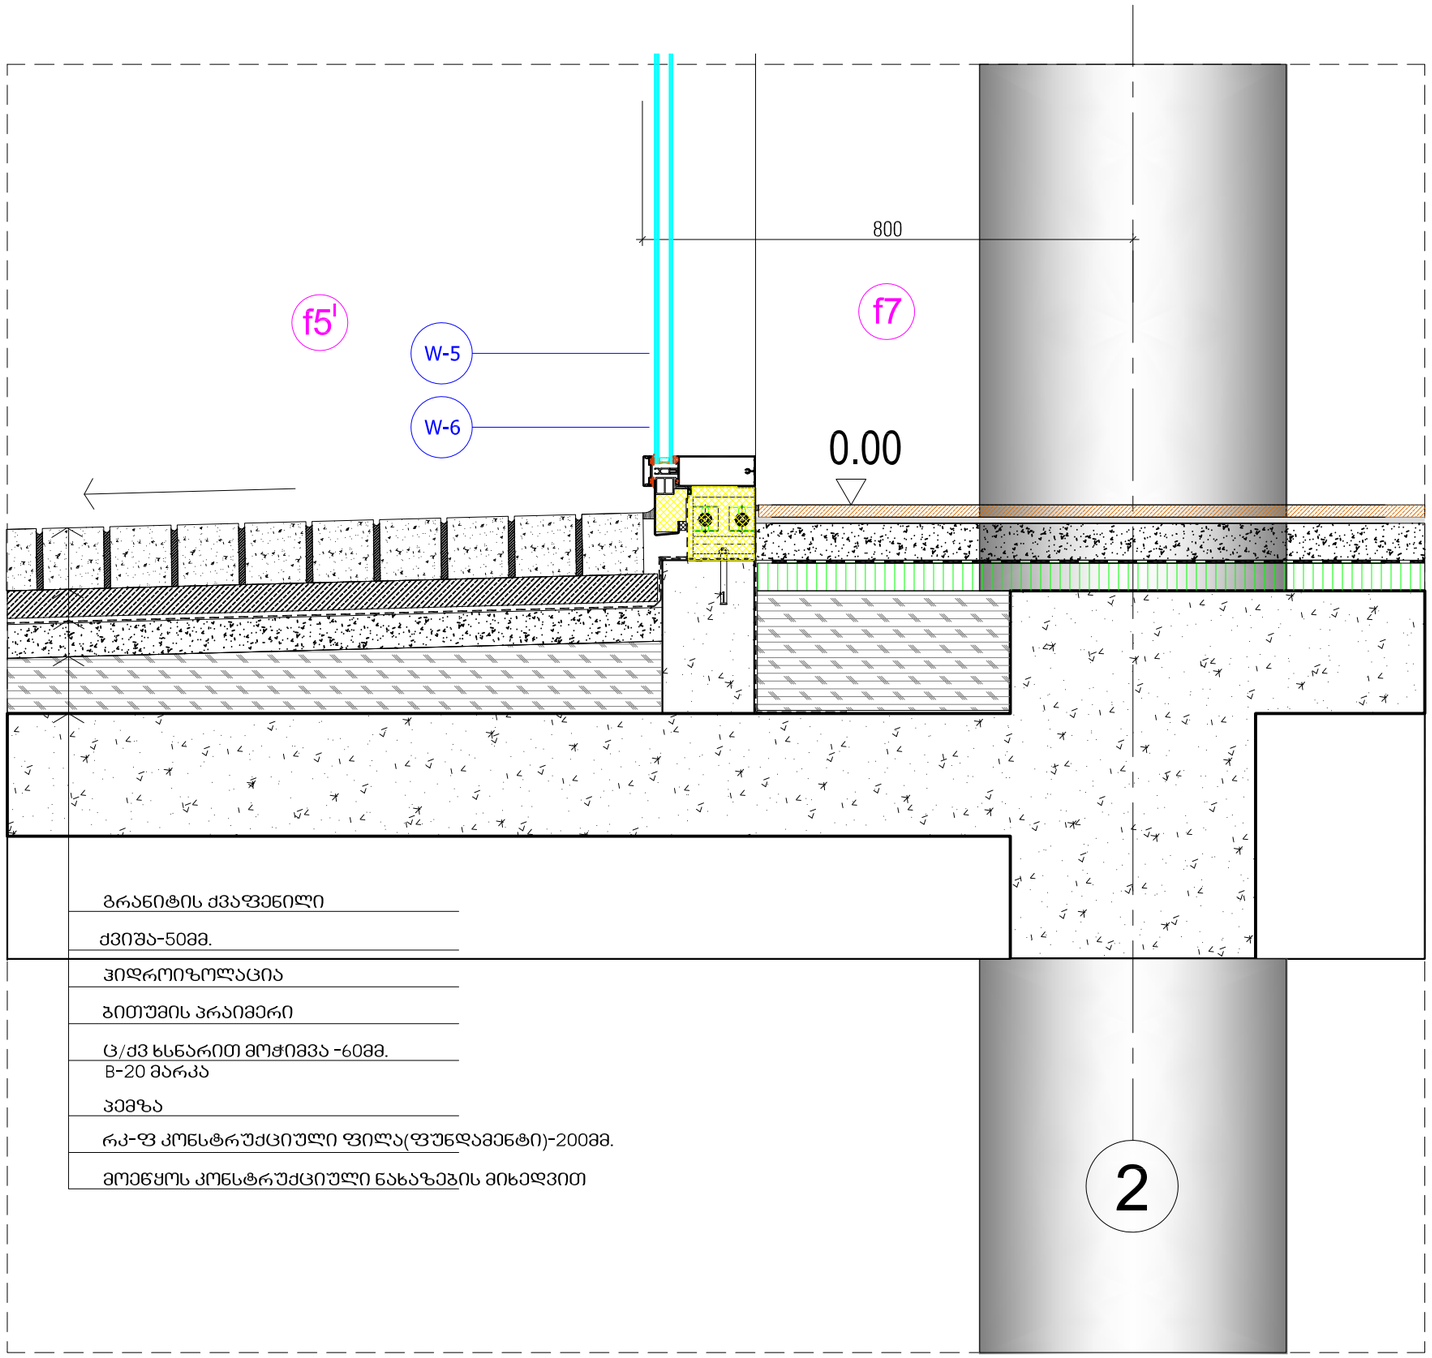

გრანიტის ქვაფენილი

ქვიშა-50მმ.

ჰიდროიზოლაცია

ბითუმის პრაიმერი

ც/ძვ ხსნარით მოჭიმვა -60მმ.
B-20 მარკა

პემზა

რკ-ფ კონსტრუქციული ფილა(ფუნდამენტი)-200მმ.

მოეწყოს კონსტრუქციული ნახაზების მიხედვით

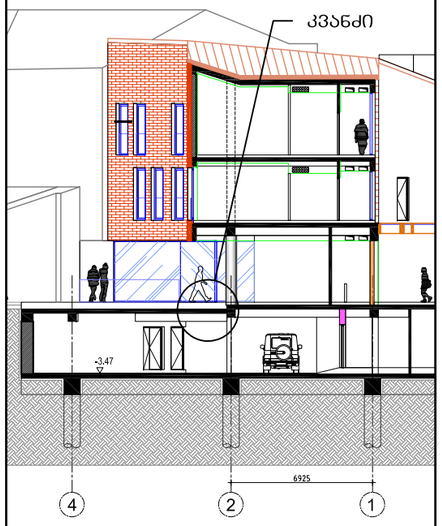

AA
ATELIER ARCHITECTS

თანამდებობა	სახ.გვარი	ხელმოწერა
პრ.არქ.	რ.ჩომახიძე	
პრ.არქ.	ვ.კასრელიშვილი	
შეამოწმა	ი.შარაბიძე	

თარიღი		
1.09.2022	A511	A3

ვარიანტი №1
ვმმ. ლითონი ფილა საფეხურის ორივე მხარეს

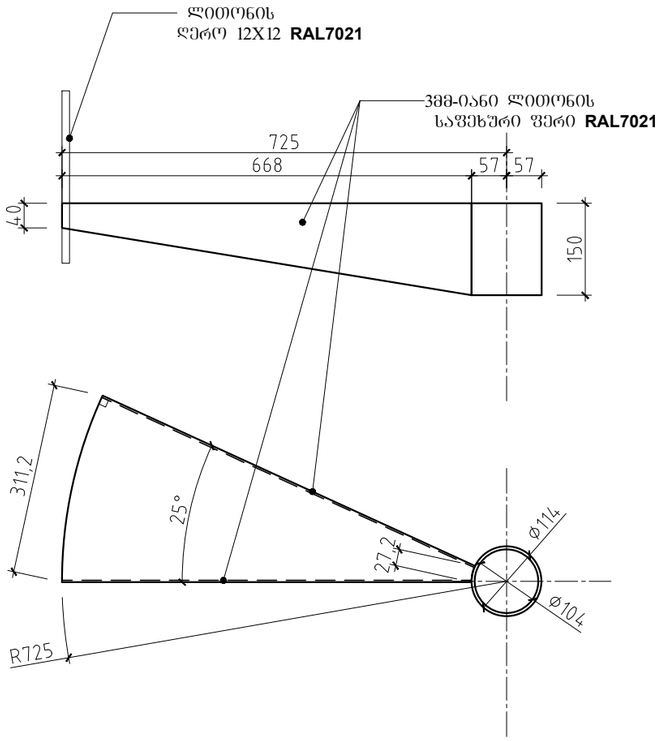

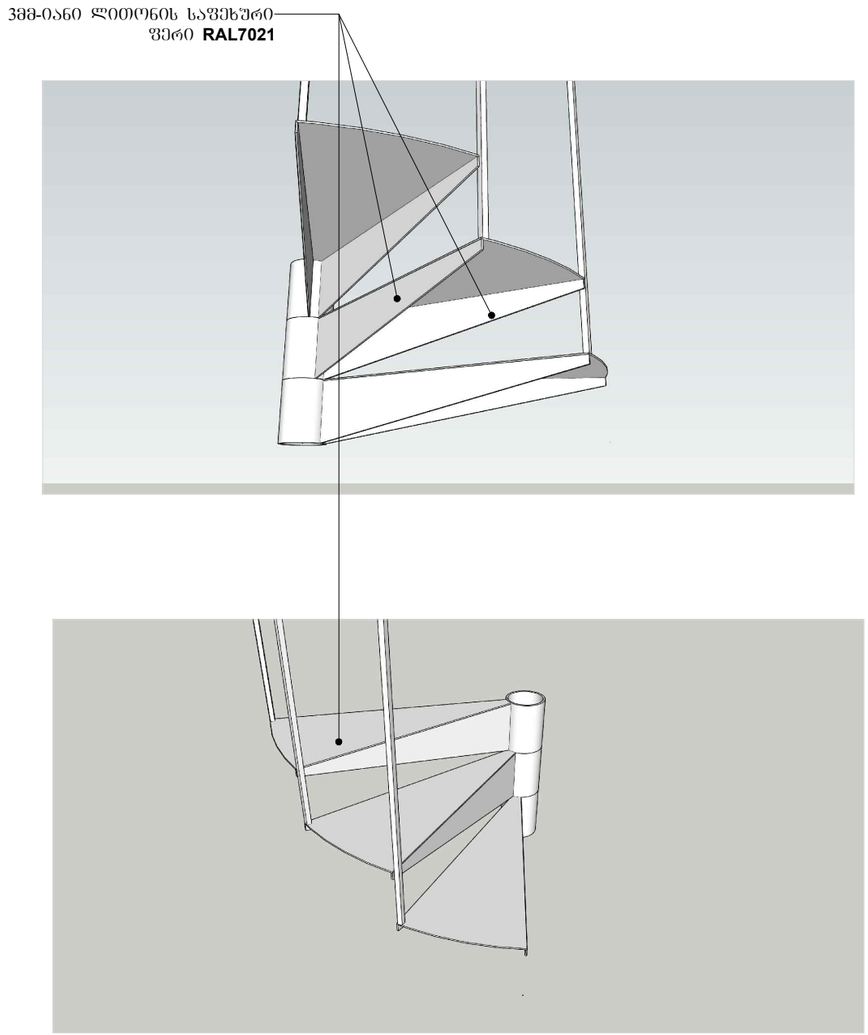

კვანძი -01

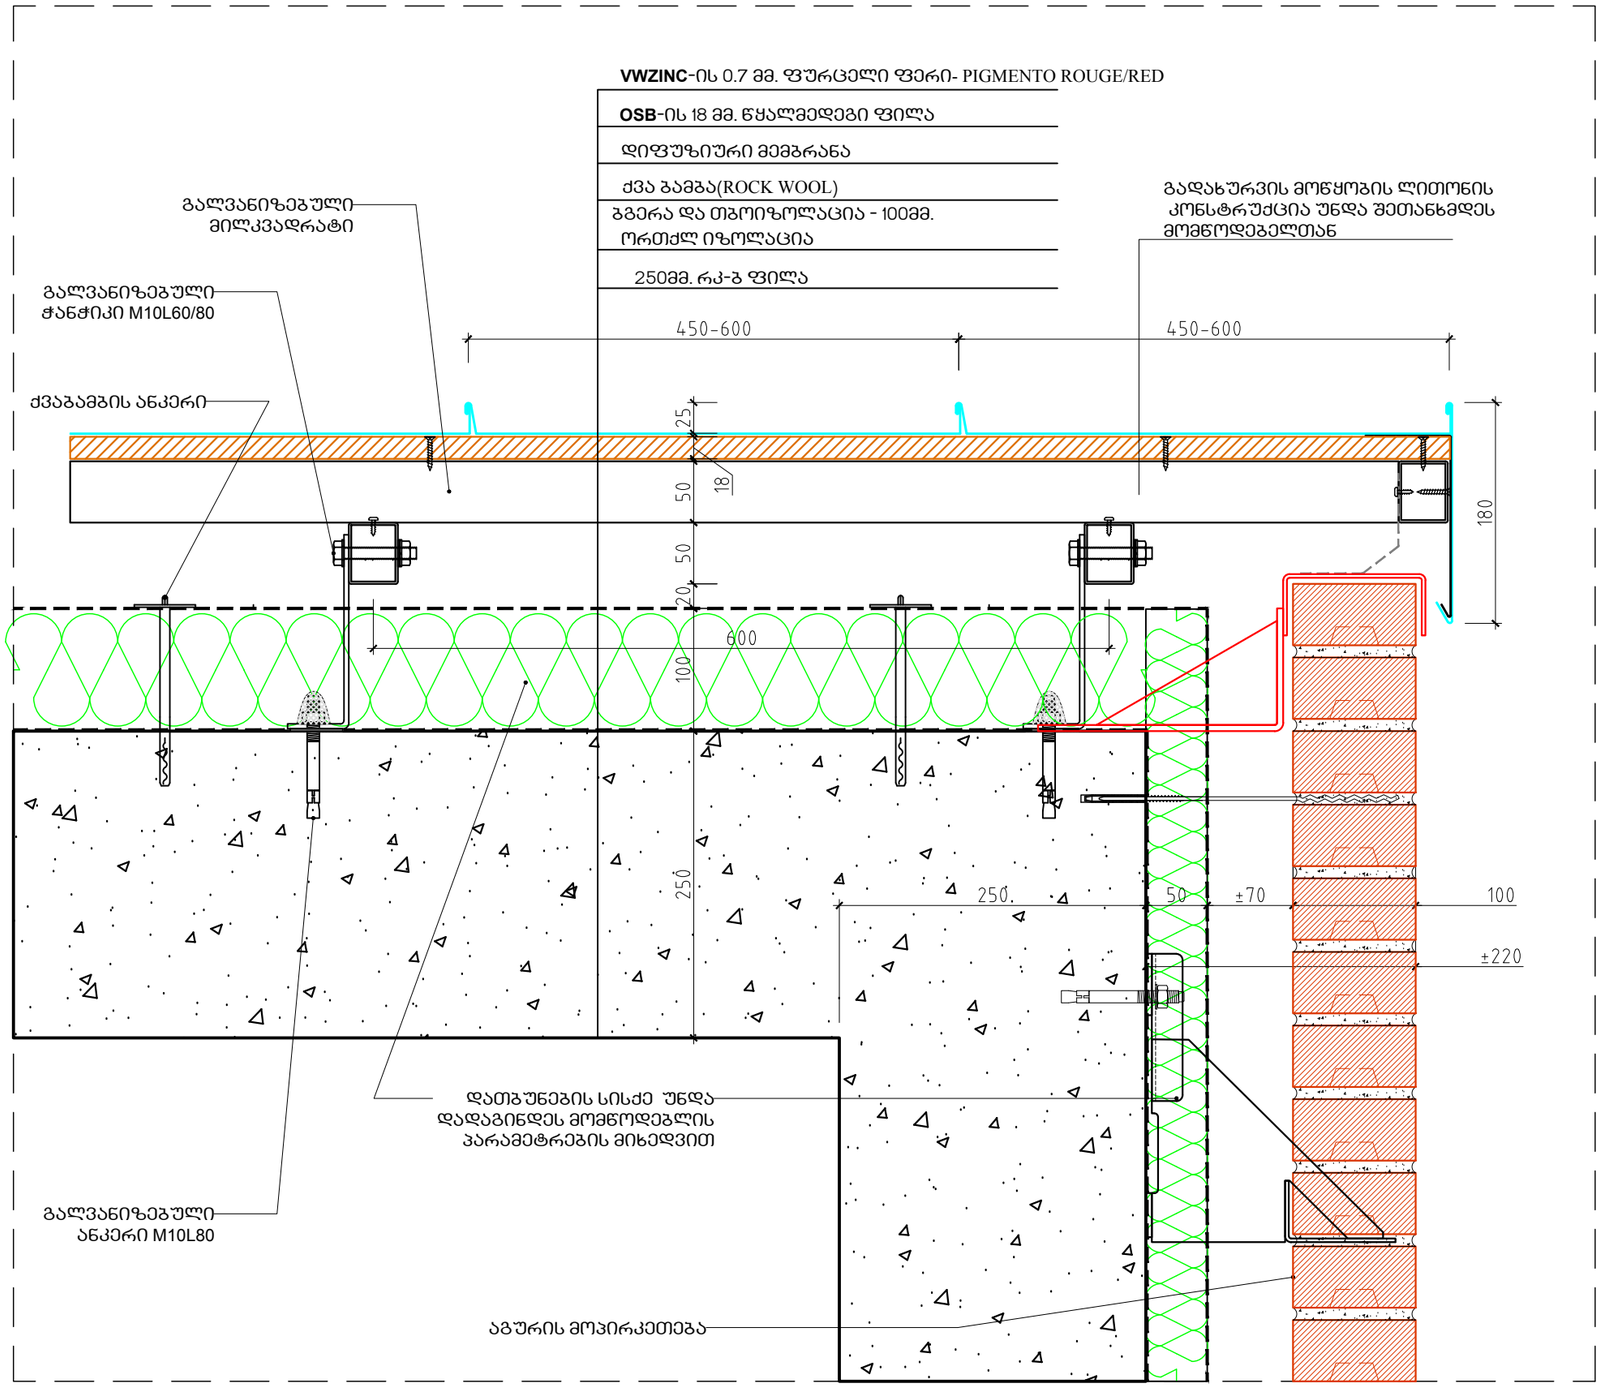

სასტუმრო გუდიაშვილის მოედანზე

კვანძი-5.1

მასშტაბი 1/2

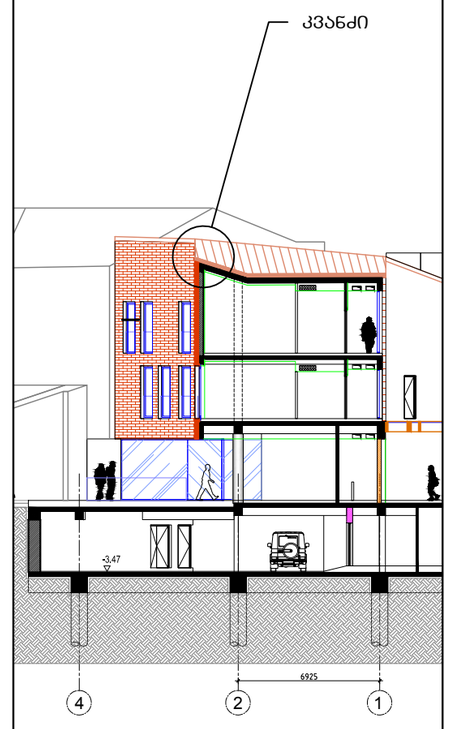

ATELIER ARCHITECTS

თანამდებობა	სახ.გვარი	ხელმოწერა
პრ.არქ.	რ.ჩოგოვაძე	
პრ.არქ.	ვ.კასრელიშვილი	
შეამოწმა	ი.შარაბიძე	

თარიღი	A511	A3

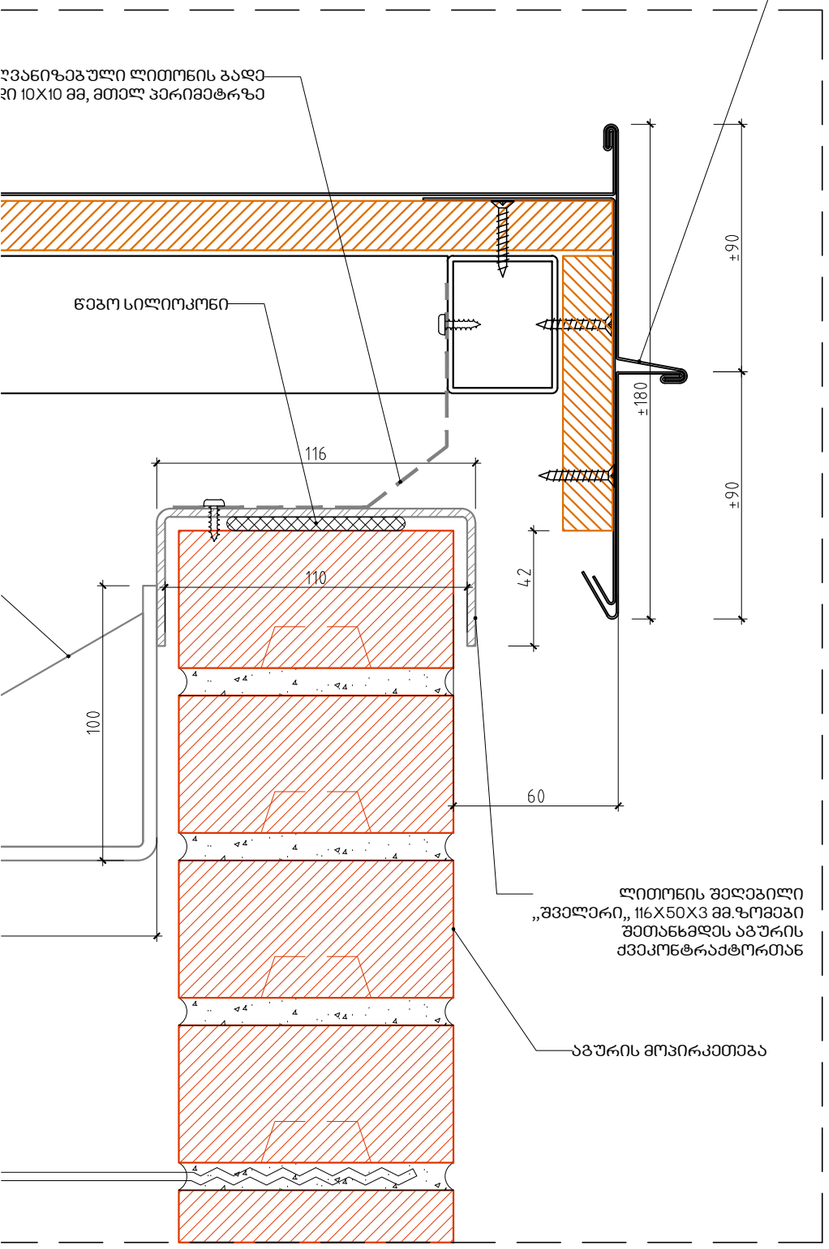

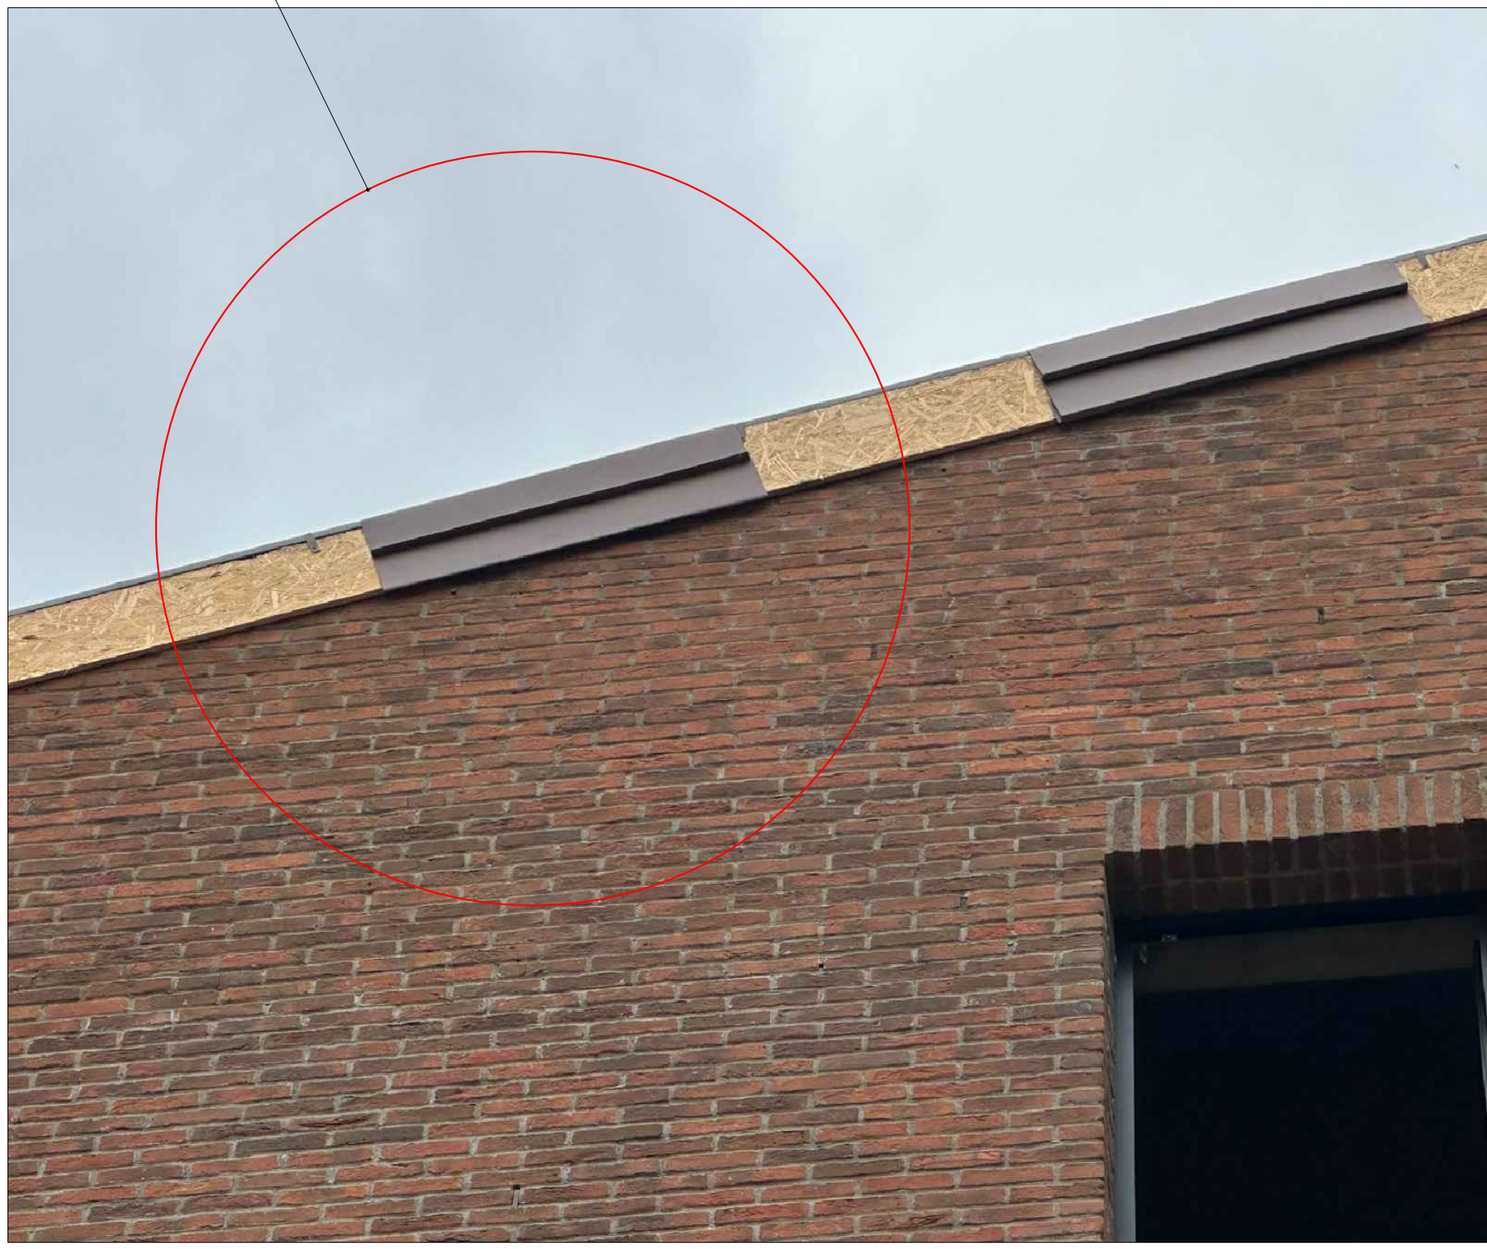

აგურის მოპირკეთება ლითონის SeREbili,,შველერი,, 116X50X3 მმ.ზომები შეთანხმდეს აგურის ქვეკონტრაქტორთან ლვანიზებული ლითონის ბადე დი 10X10 მმ, მთელ პერიმეტრზე წებო სილიოკონი SErCeuli ვერსია

სასტუმრო გუდიაშვილის მოედანზე

ჭრილი 5-5(ფარგმენტი)

მასშტაბი 1-100

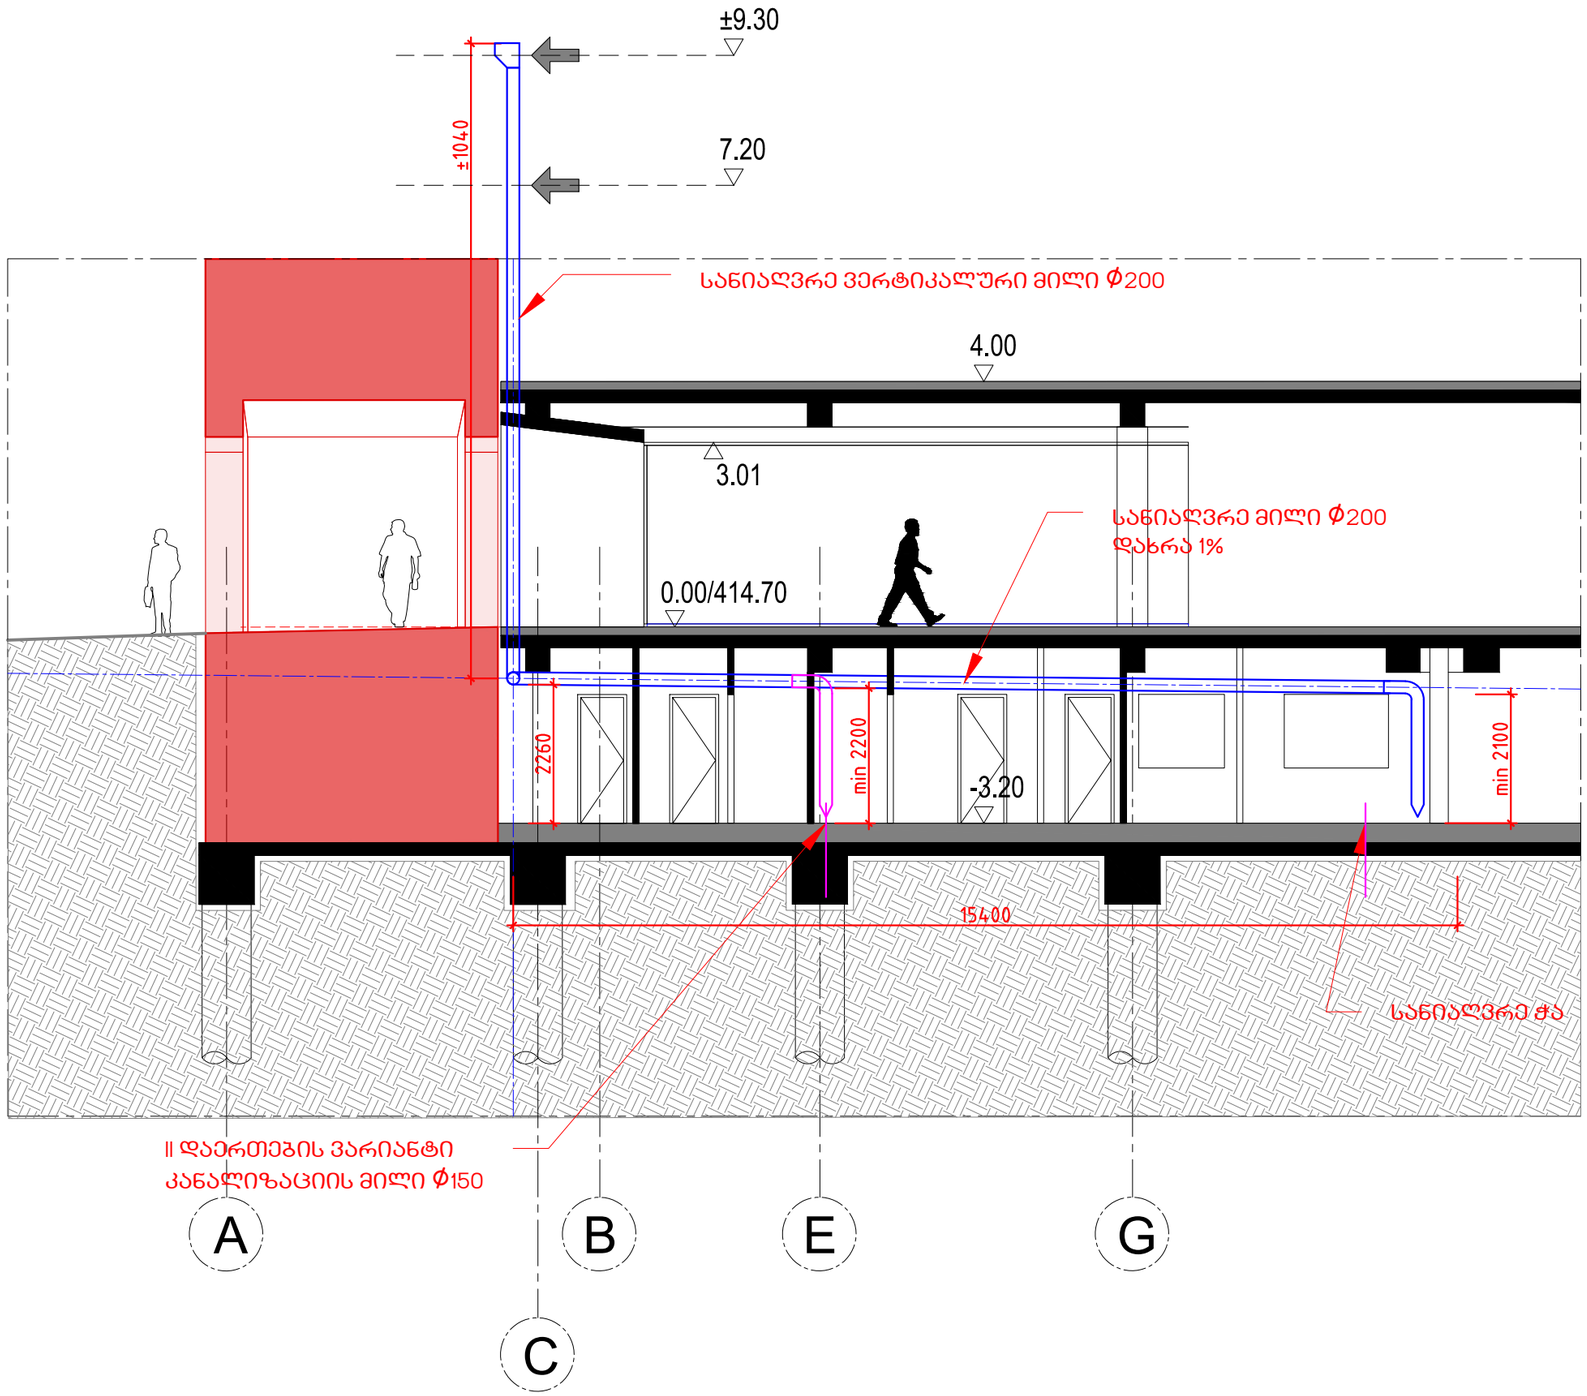

AA
ATELIER ARCHITECTS

თანამდებობა	სახ.გვარი	ხელმოწერა
პრ.არძ.	რ.ჩომახიძე	
პრ.არძ.	ვ.კასრელიშვილი	
შეამოწმა	ი.შარაბიძე	

თარიღი	A305	A3
16.03.2021		

სასტუმრო გუდიაშვილის მოედანზე

მასშტაბი 1/50

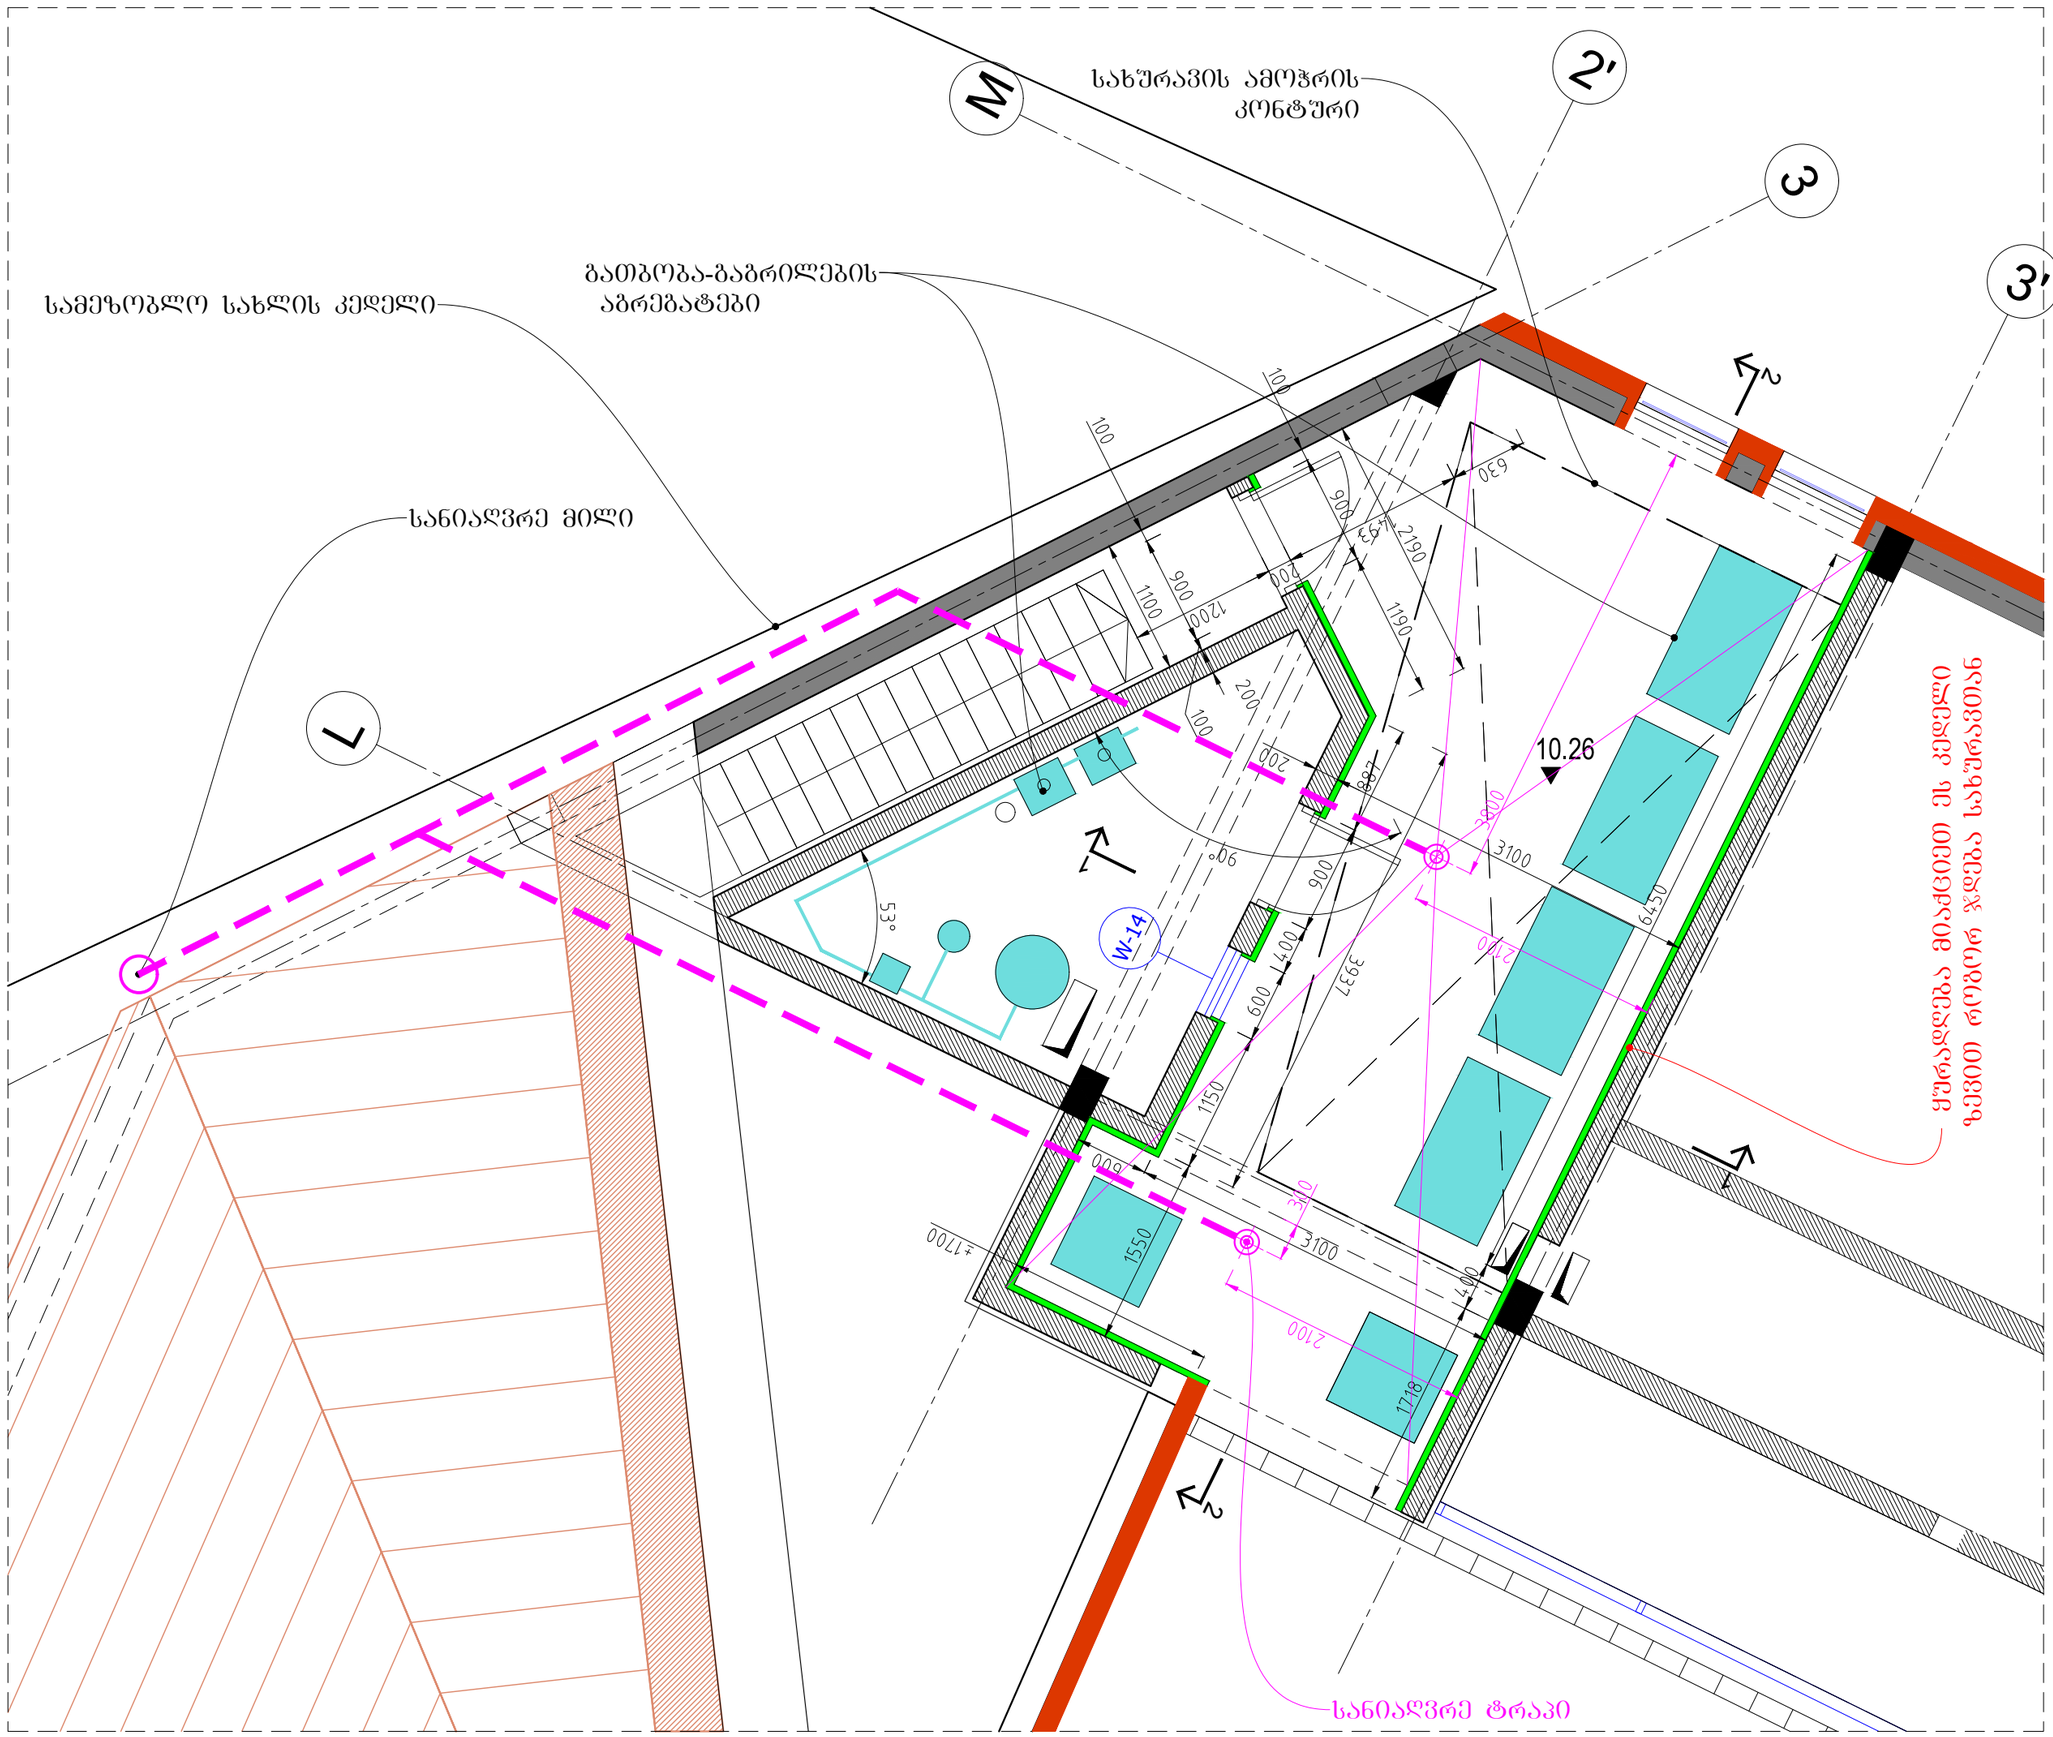

AA
ATELIER ARCHITECTS

თანამდებობა	სახ.გვარი	ხელმოწერა
პრ.არძ.	რ.ჩომახიძე	
პრ.არძ.	ვ.კასრელიშვილი	
შეამოწმა	ი.შარაბიძე	

თარიღი		
	A511	A3

სასტუმრო გუდიაშვილის მოედანზე

მასშტაბი 1/10

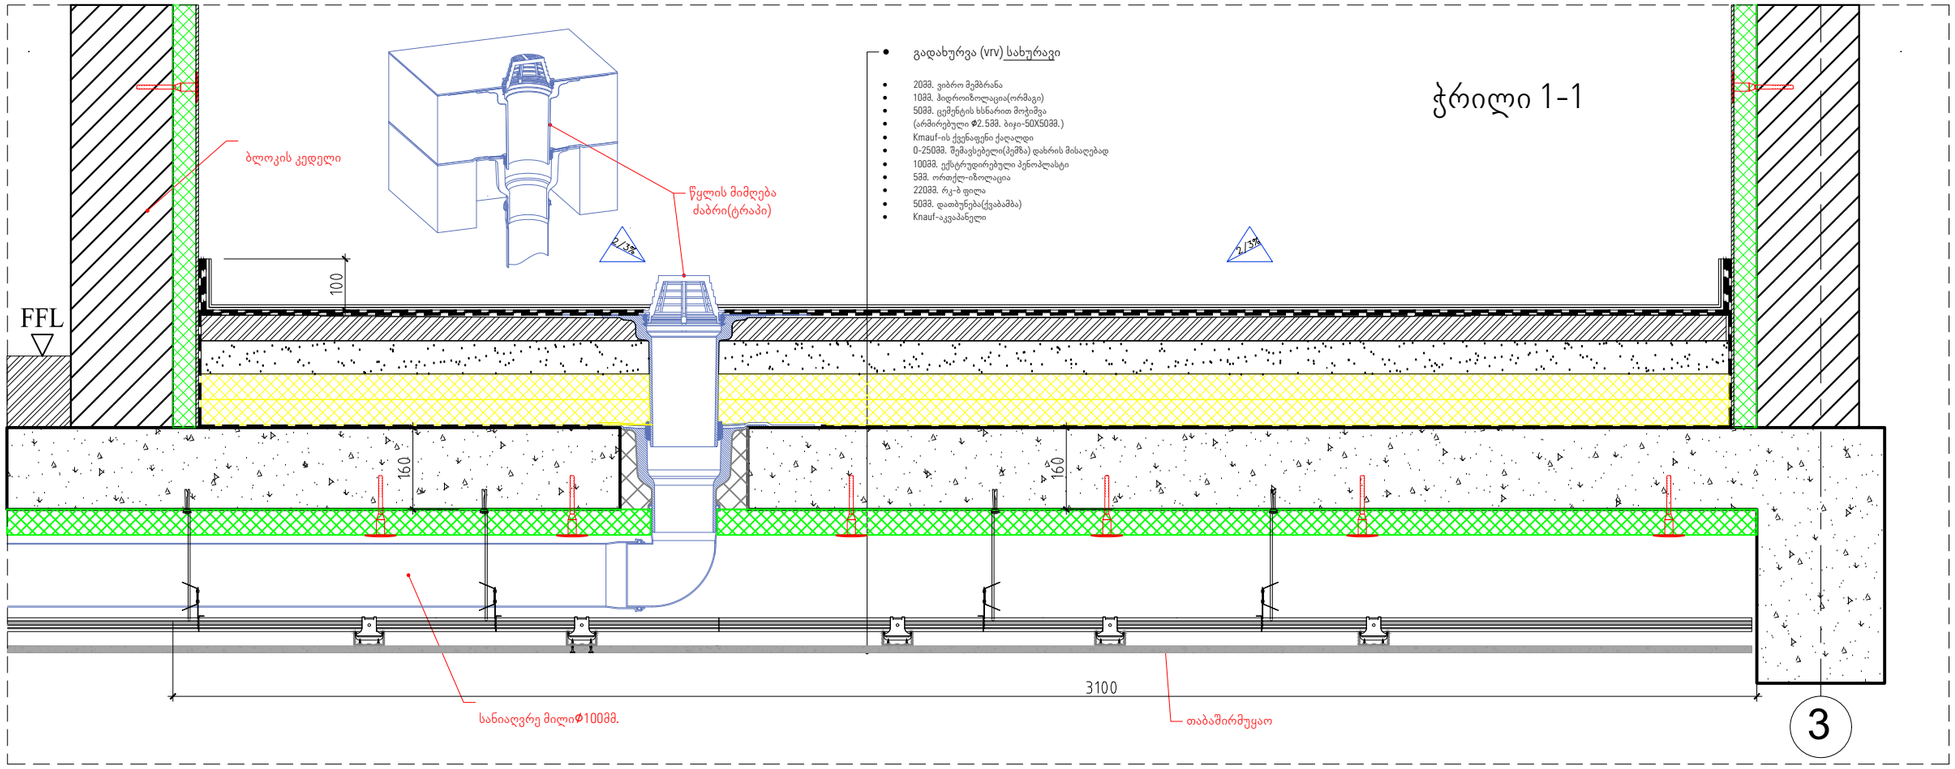

ATELIER ARCHITECTS

თანამდებობა	სახ.გვარი	ხელმოწერა
პრ.არძ.	რ.ჩომახიძე	
პრ.არძ.	ვ.კასრელიშვილი	
შეამოწმა	ი.შარაბიძე	

თარიღი	A511	A3

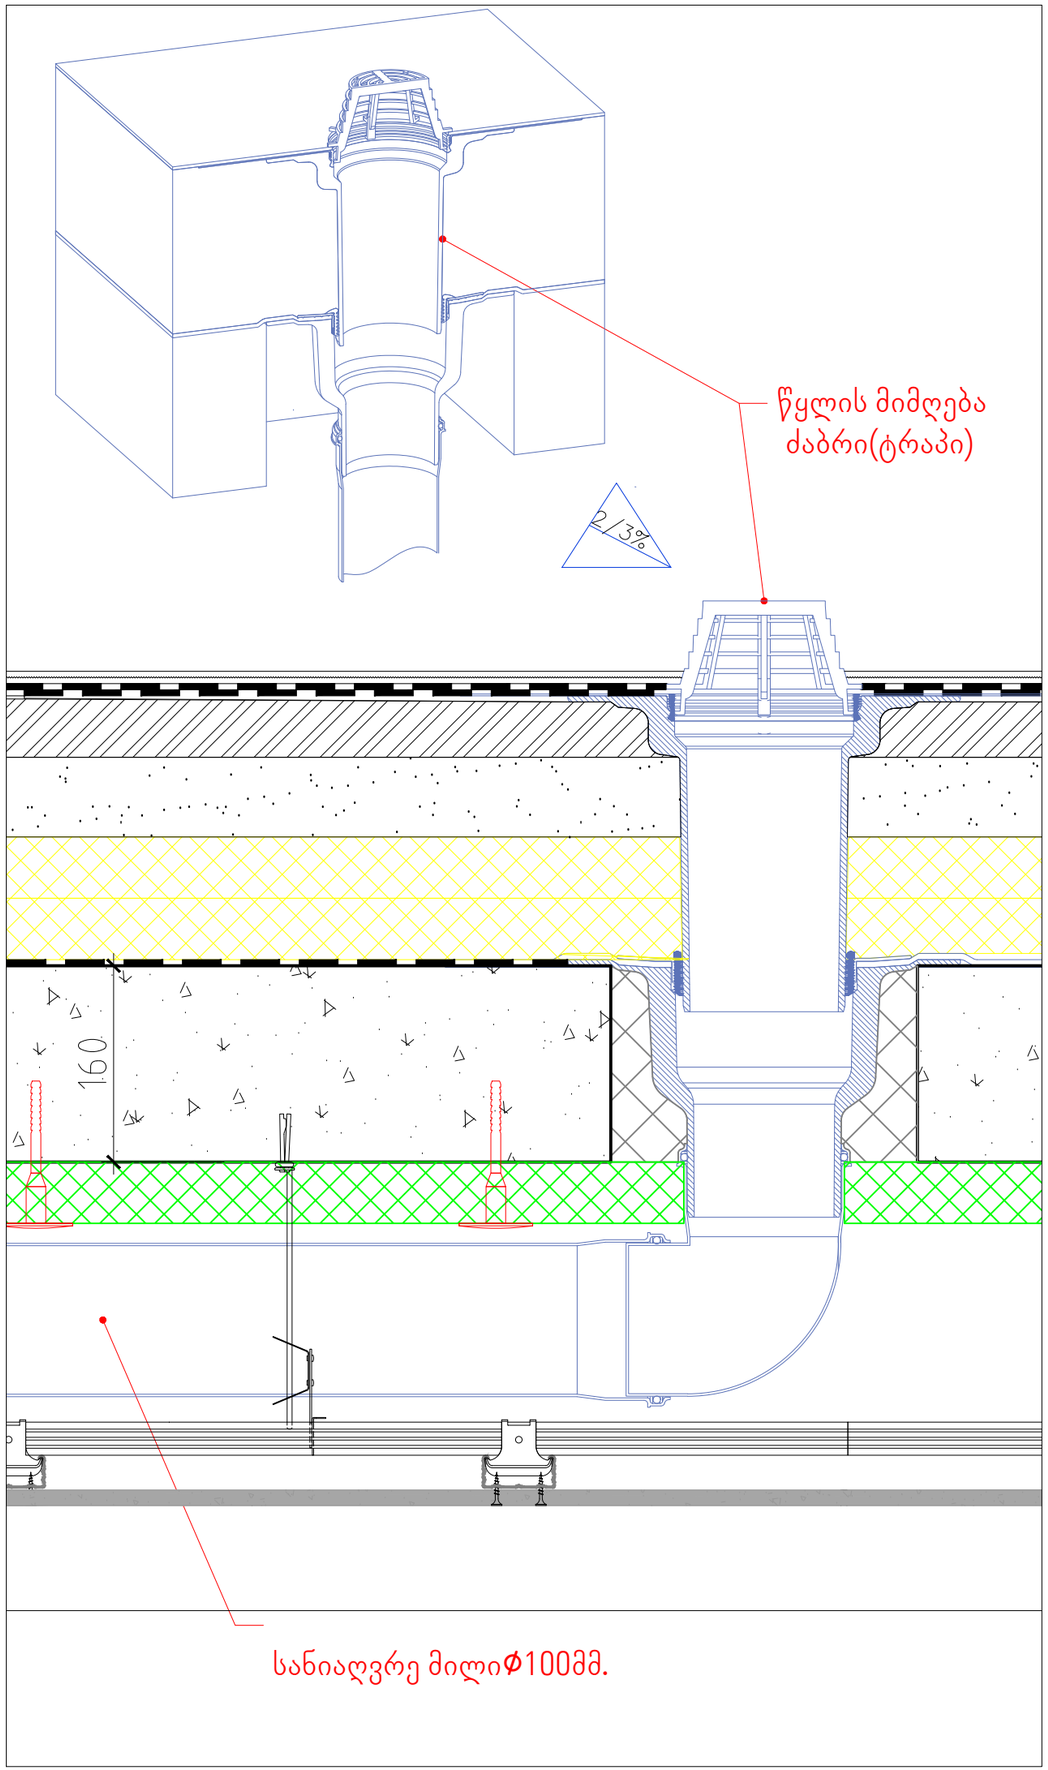

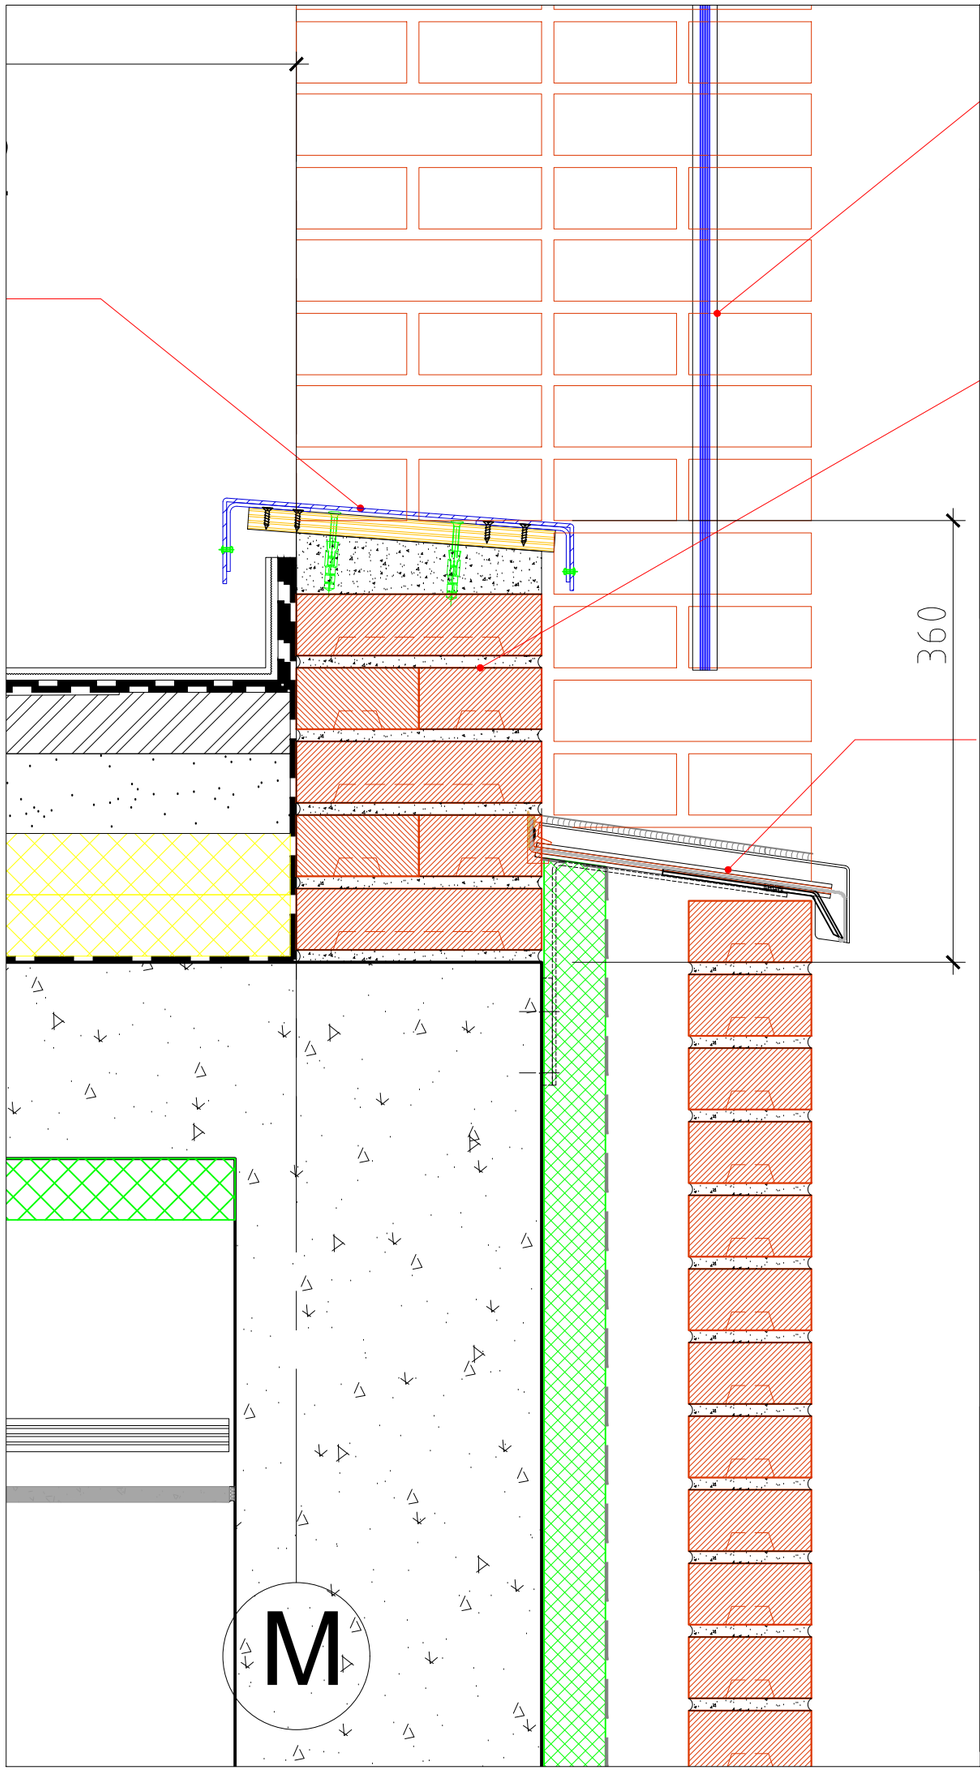

სასტუმრო გუდიაშვილის მოედანზე

მასშტაბი 1/5

AA
ATELIER ARCHITECTS

თანამდებობა	სახ.გვარი	ხელმოწერა
პრ.არძ.	რ.ჩომახიძე	
პრ.არძ.	ვ.კასრელიშვილი	
შეამოწმა	ი.შარაბიძე	

თარიღი	A511	A3

შენობებს შორის ჩახურვა ±14.00 ნიშნულზე

მონოლითური კედლის
რეალური მდებარეობა(ანაზომი 22.06.2023)

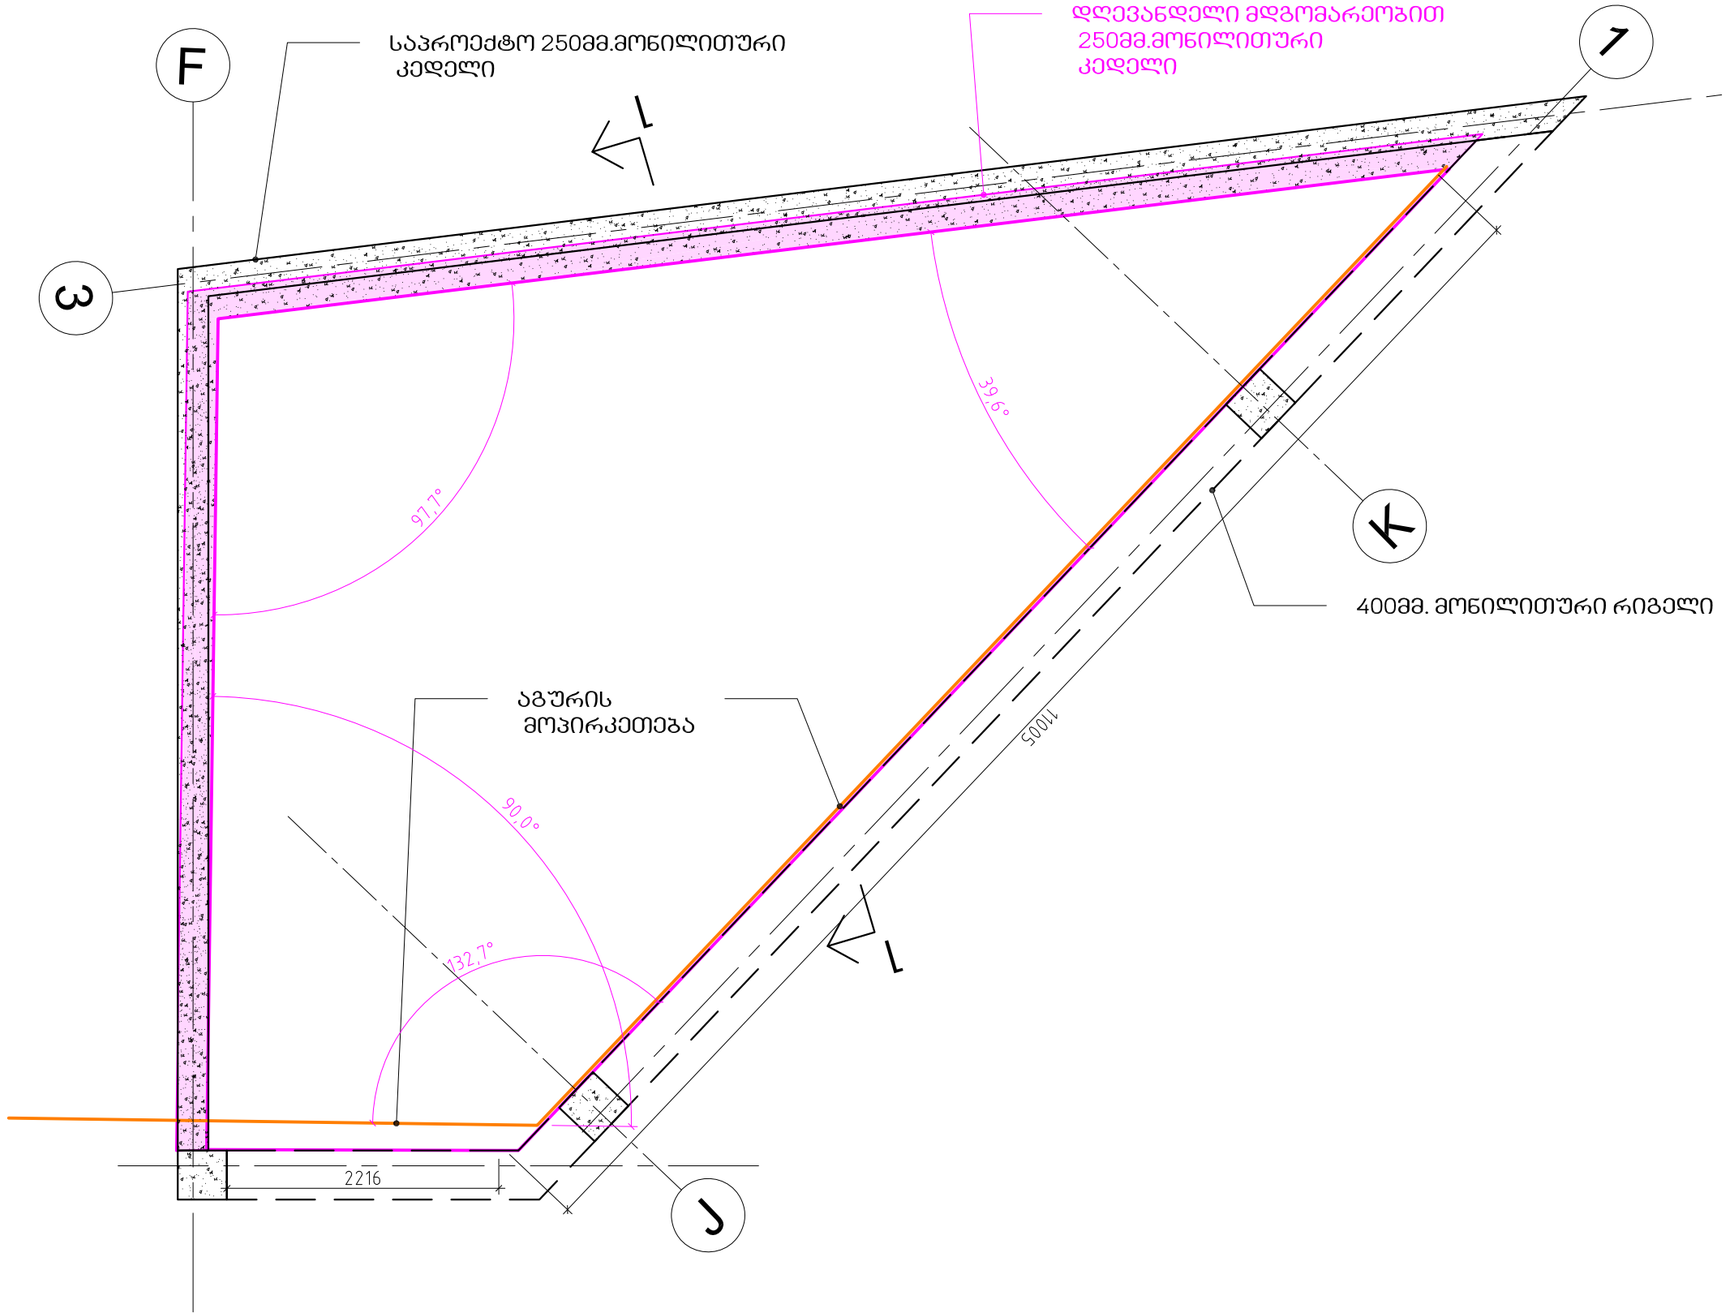

სასტუმრო გუდიაშვილის
მოედანზე

მასშტაბი 1/5

ATELIER ARCHITECTS

თანამდებობა	სახ.გვარი	ხელმოწერა
პრ.არქ.	რ.ჩომახიძე	
პრ.არქ.	ვ.კასრელიშვილი	
შეამოწმა	ი.შარაბიძე	

თარიღი	A511	A3

ახალი ანაზომის მიხედვით კორექტირებული ვერსია

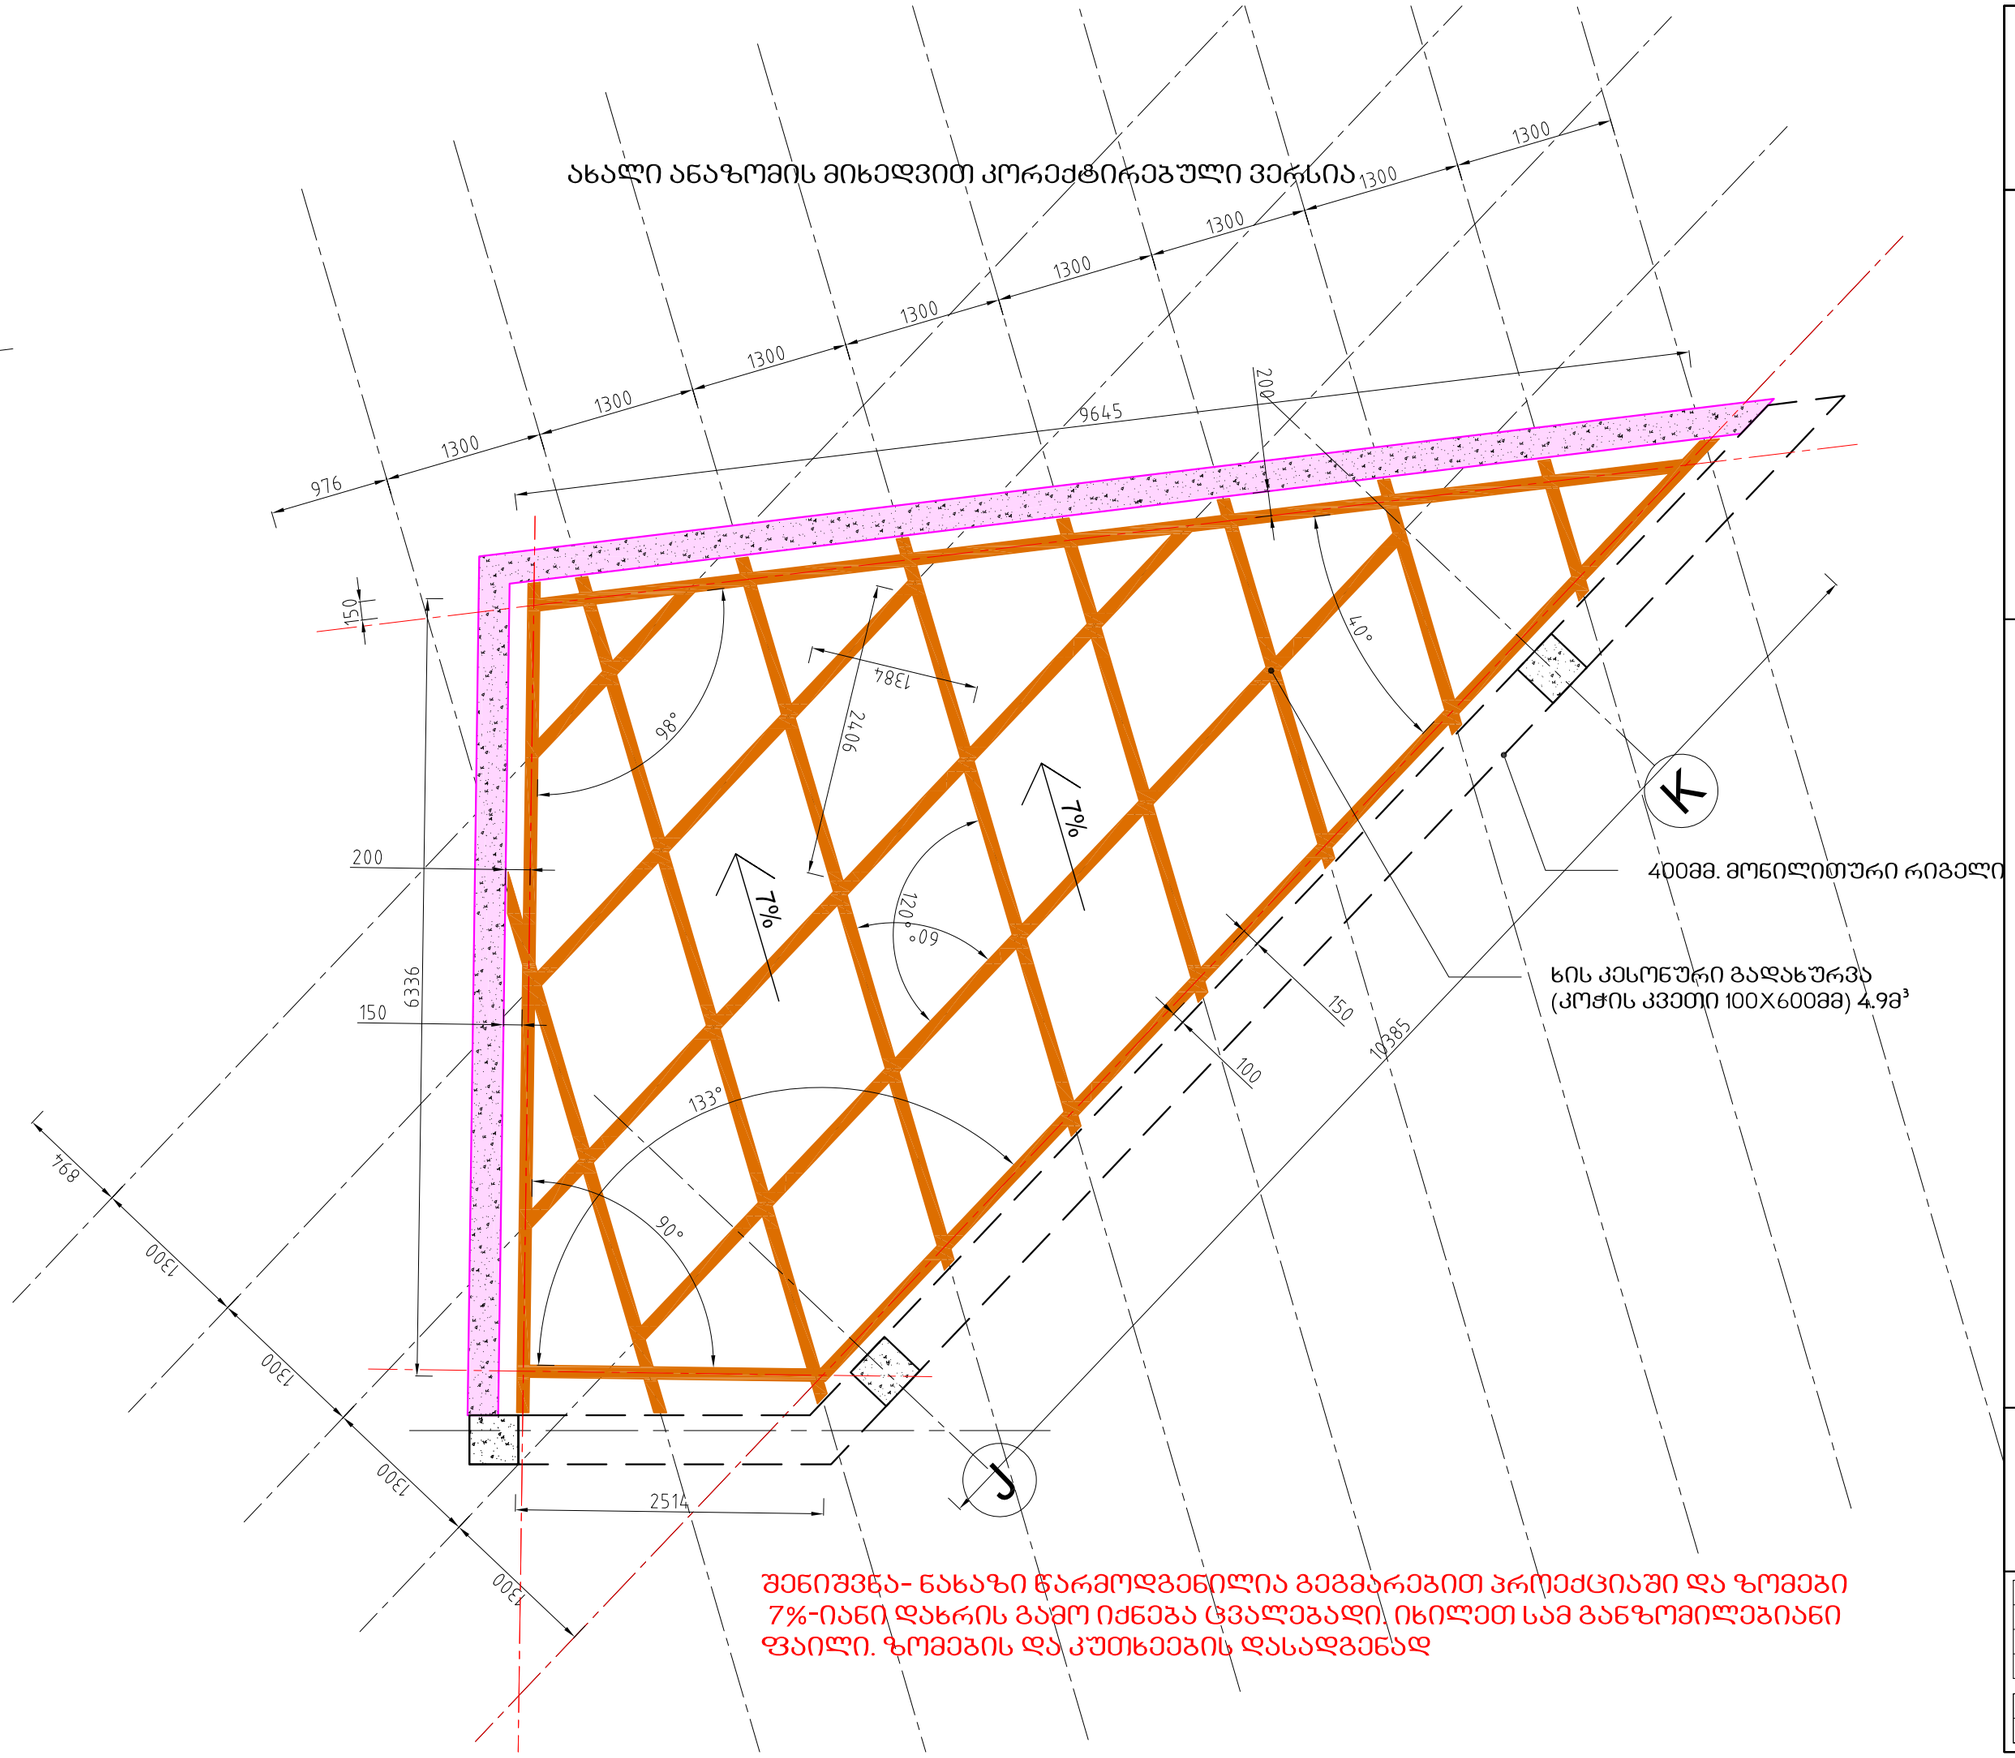

შენიშვნა- ნახაზი წარმოდგენილია გეგმარებით პროექციაში და ზომები 7%-იანი დახრის გამო იძნება ცვალებადი. იხილეთ სამ განზომილებიანი ფაილი. ზომების და კუთხეების დასადგენად

სასტუმრო გუდიაშვილის მოედანზე

მასშტაბი 1/5

AA
ATELIER ARCHITECTS

თანამდებობა	სახ.გვარი	ხელმოწერა
პრ.არქ.	რ.ჩომახიძე	
პრ.არქ.	ვ.კასრელიშვილი	
შემოწმა	ი.შარაბიძე	

თარიღი		
	A511	A3

სასტუმრო გუდიაშვილის მოედანზე

მასშტაბი 1/5

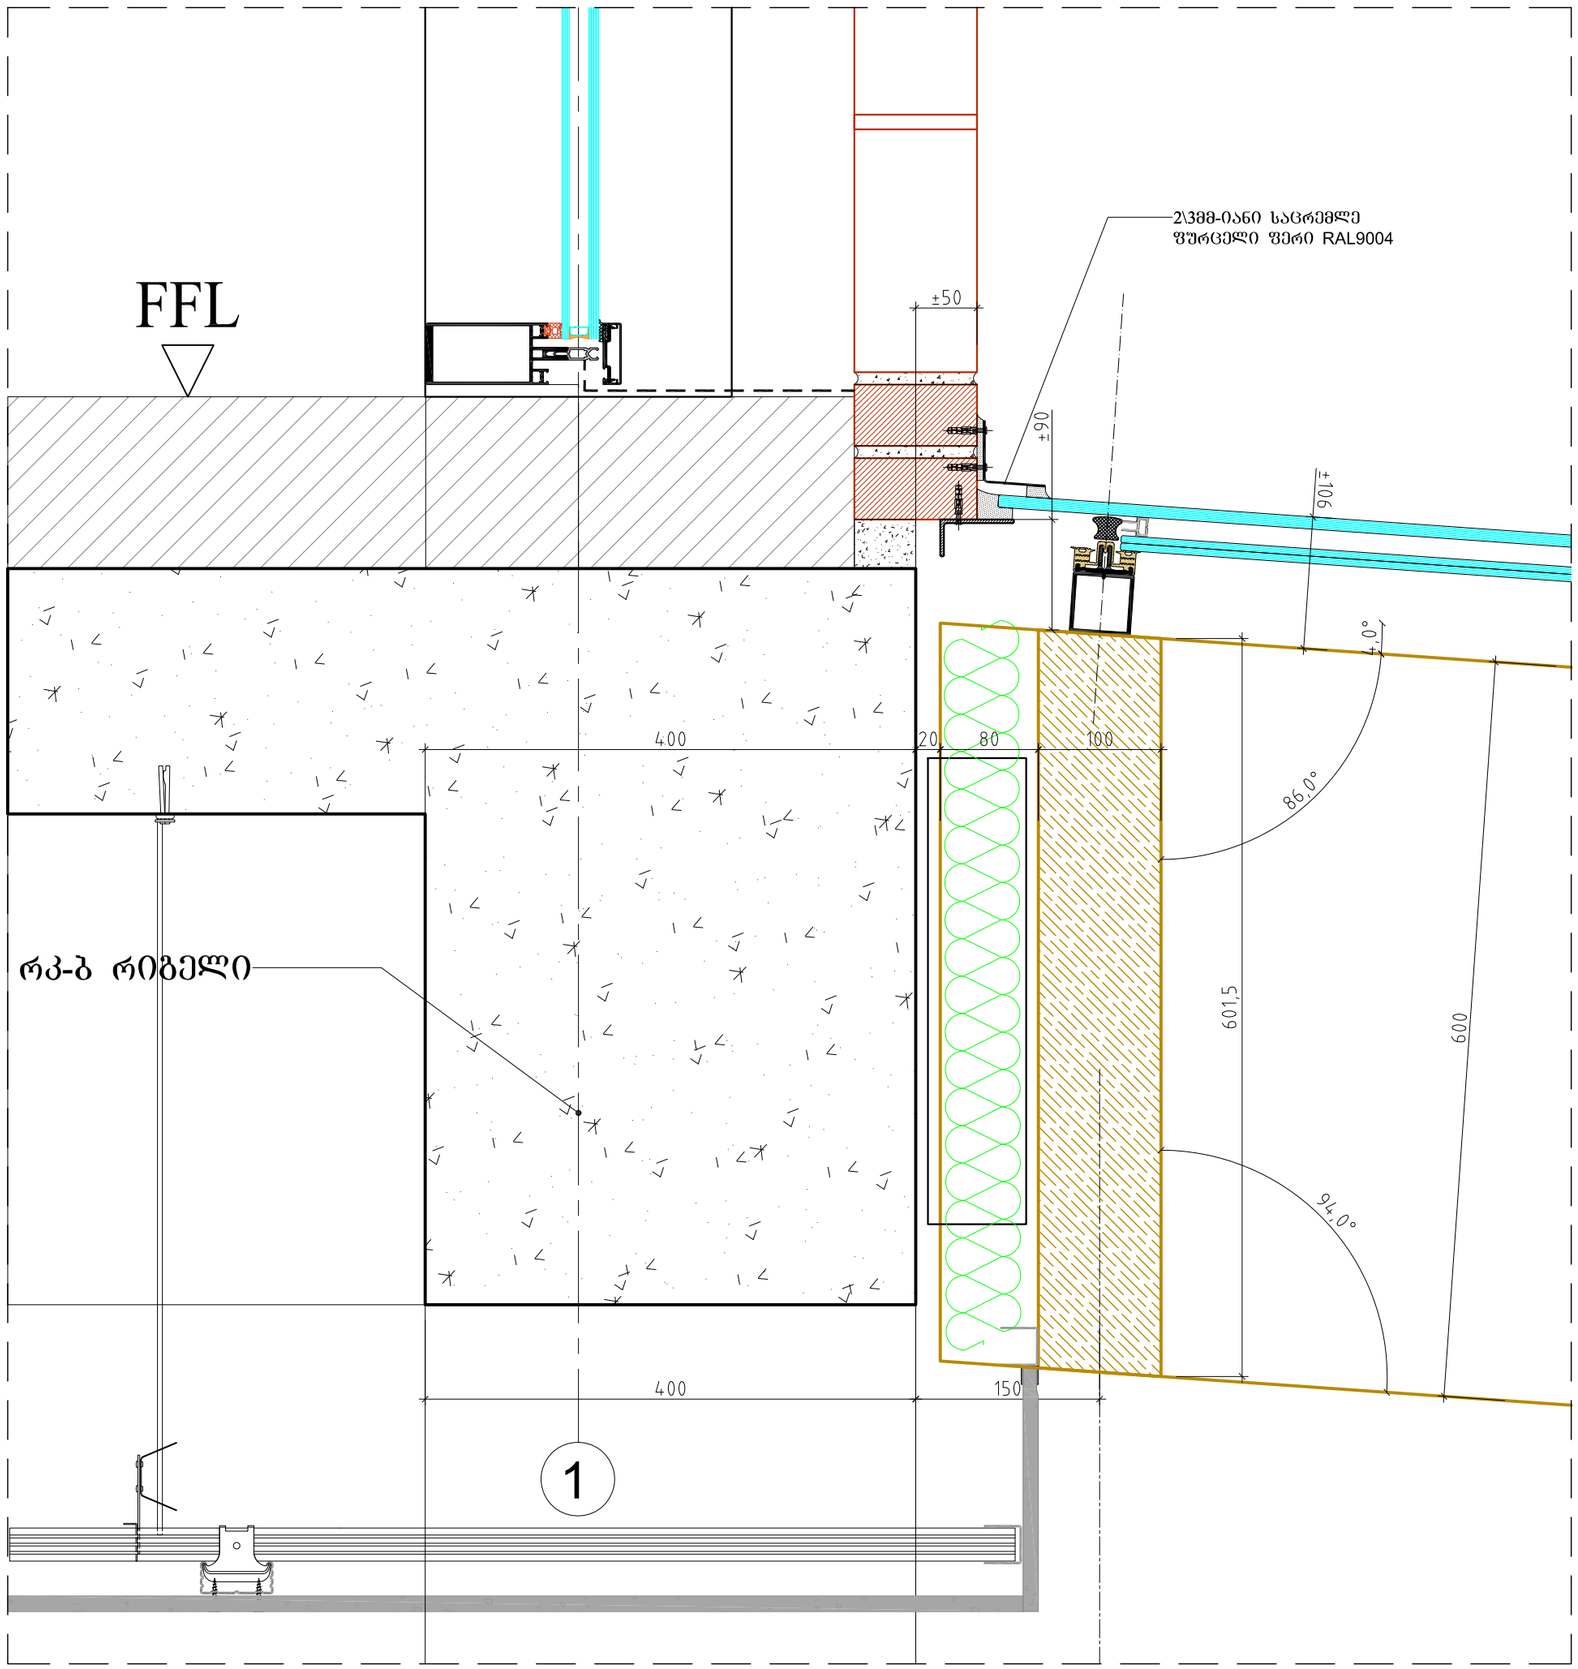

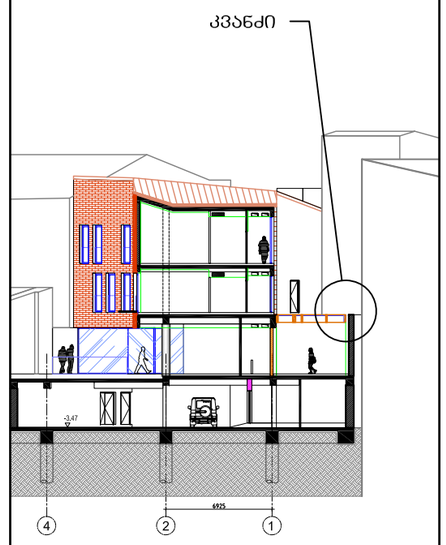

AA
ATELIER ARCHITECTS

თანამდებობა	სახ.გვარი	ხელმოწერა
პრ.არქ.	რ.ჩომახიძე	
პრ.არქ.	ვ.კასრელიშვილი	
შეამოწმა	ი.შარაბიძე	

თარიღი	A511	A3

სასტუმრო გუდიაშვილის მოედანზე

AA
ATELIER ARCHITECTS

თანამდებობა	სახ.გვარი	ხელმოწერა
პრ.არქ.	რ.ჩომახიძე	
პრ.არქ.	ვ.კასრელიშვილი	
შეამოწმა	ი.შარაბიძე	

თარიღი	A511	A3

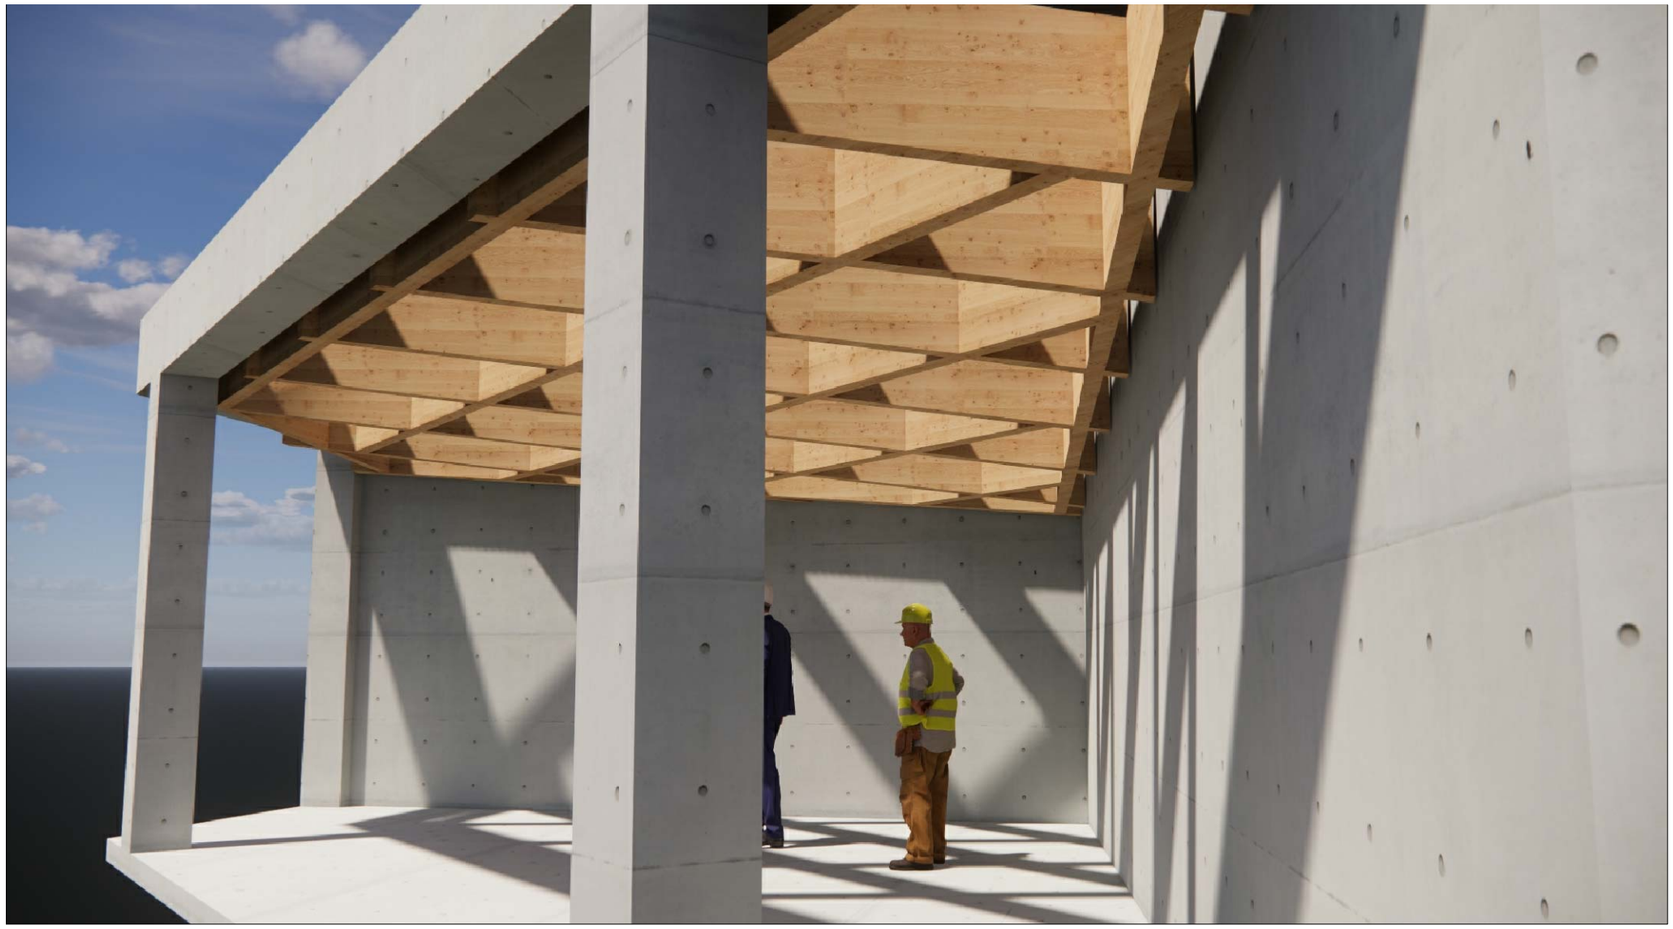

სასტუმრო გუდიაშვილის მოედანზე

ATELIER ARCHITECTS

თანამდებობა	სახ.გვარი	ხელმოწერა
პრ.არქ.	რ.ჩომახიძე	
პრ.არქ.	ვ.კასრელიშვილი	
შეამოწმა	ი.შარაბიძე	

თარიღი	A511	A3

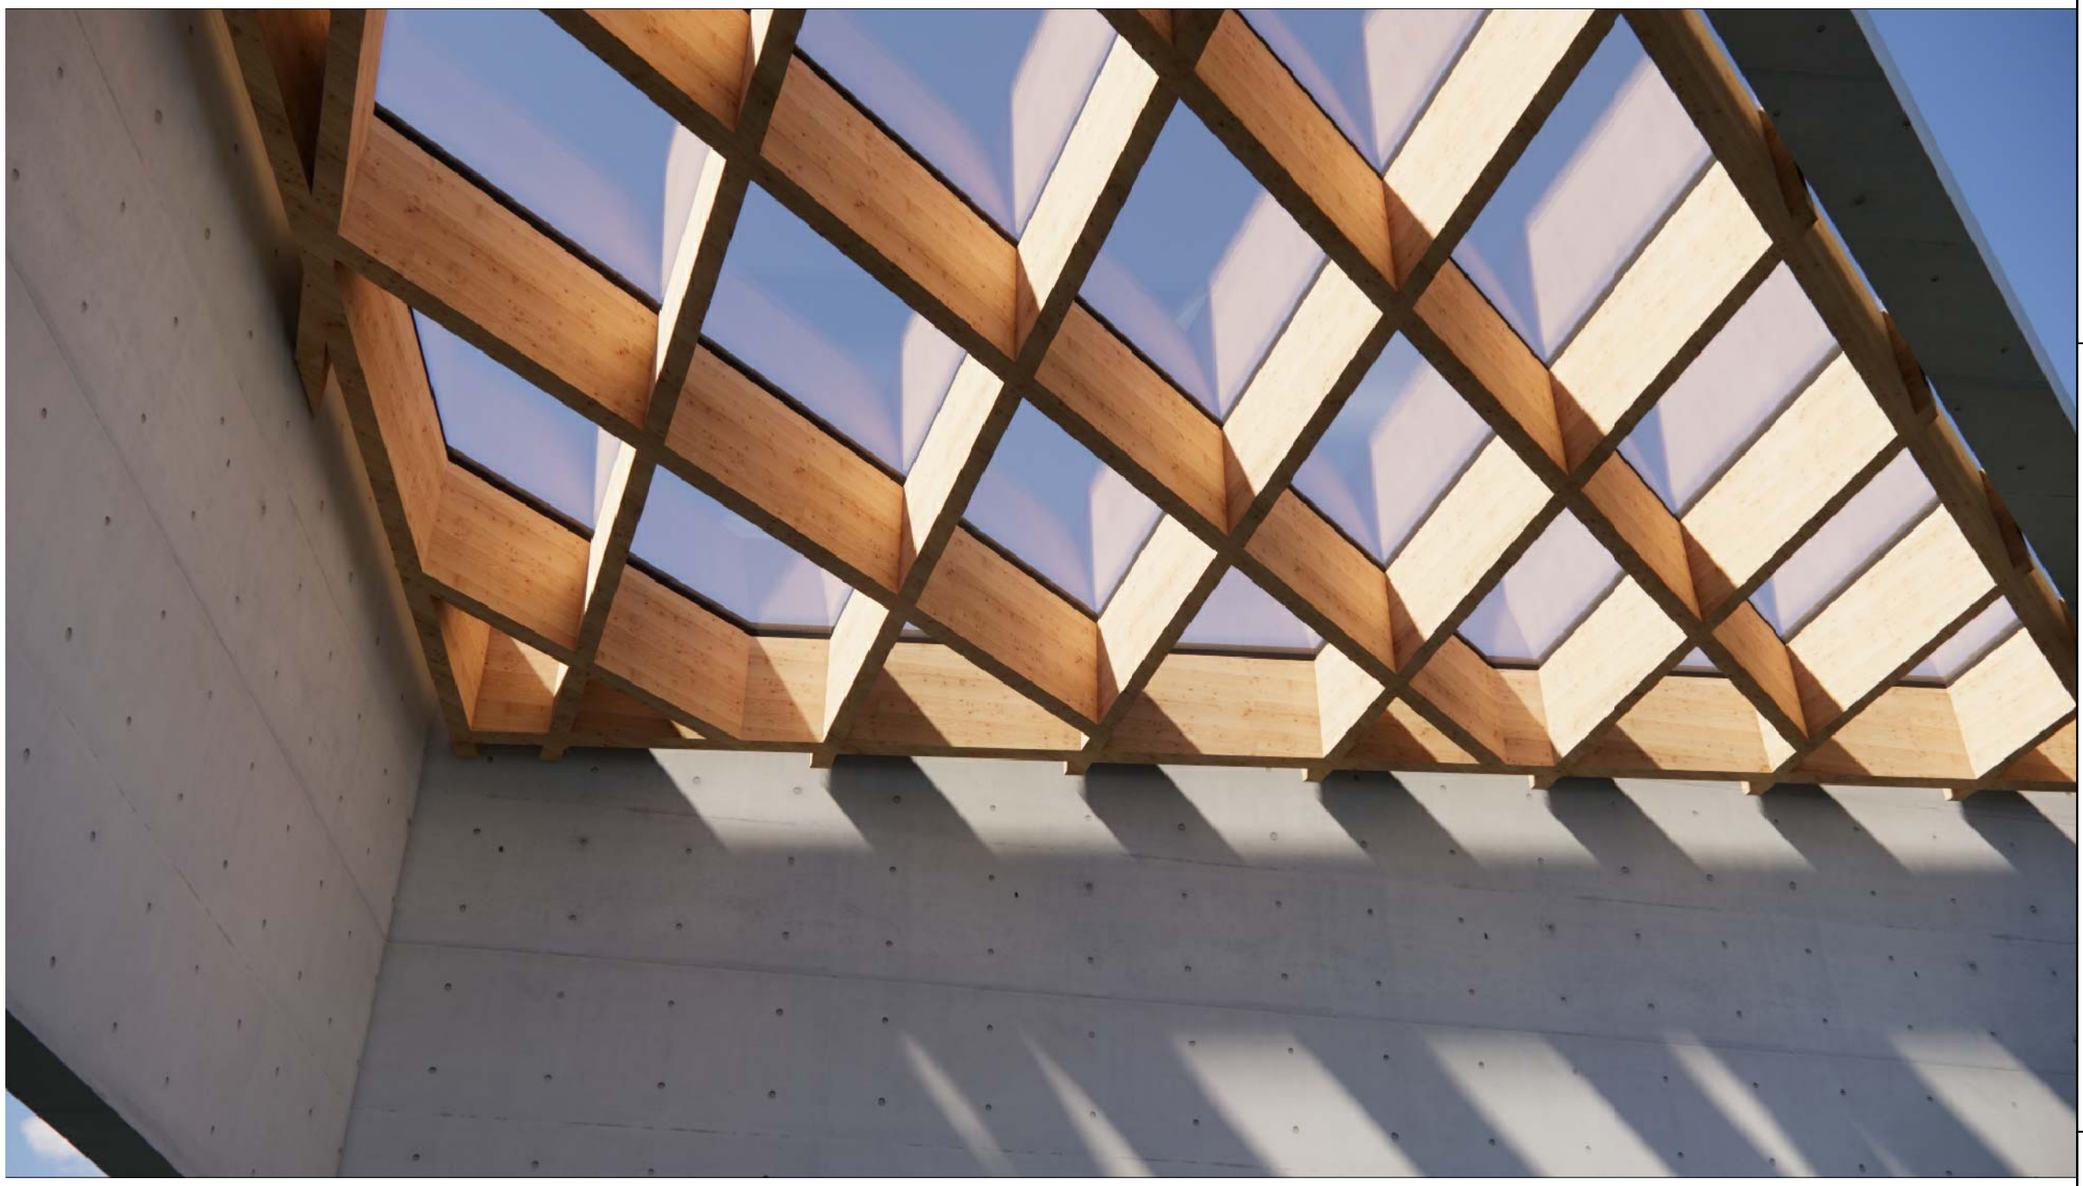

სასტუმრო გუდიაშვილის მოედანზე

ATELIER ARCHITECTS

თანამდებობა	სახ.გვარი	ხელმოწერა
პრ.არქ.	რ.ჩომახიძე	
პრ.არქ.	ვ.კასრელიშვილი	
შეამოწმა	ი.შარაბიძე	

თარიღი	A511	A3

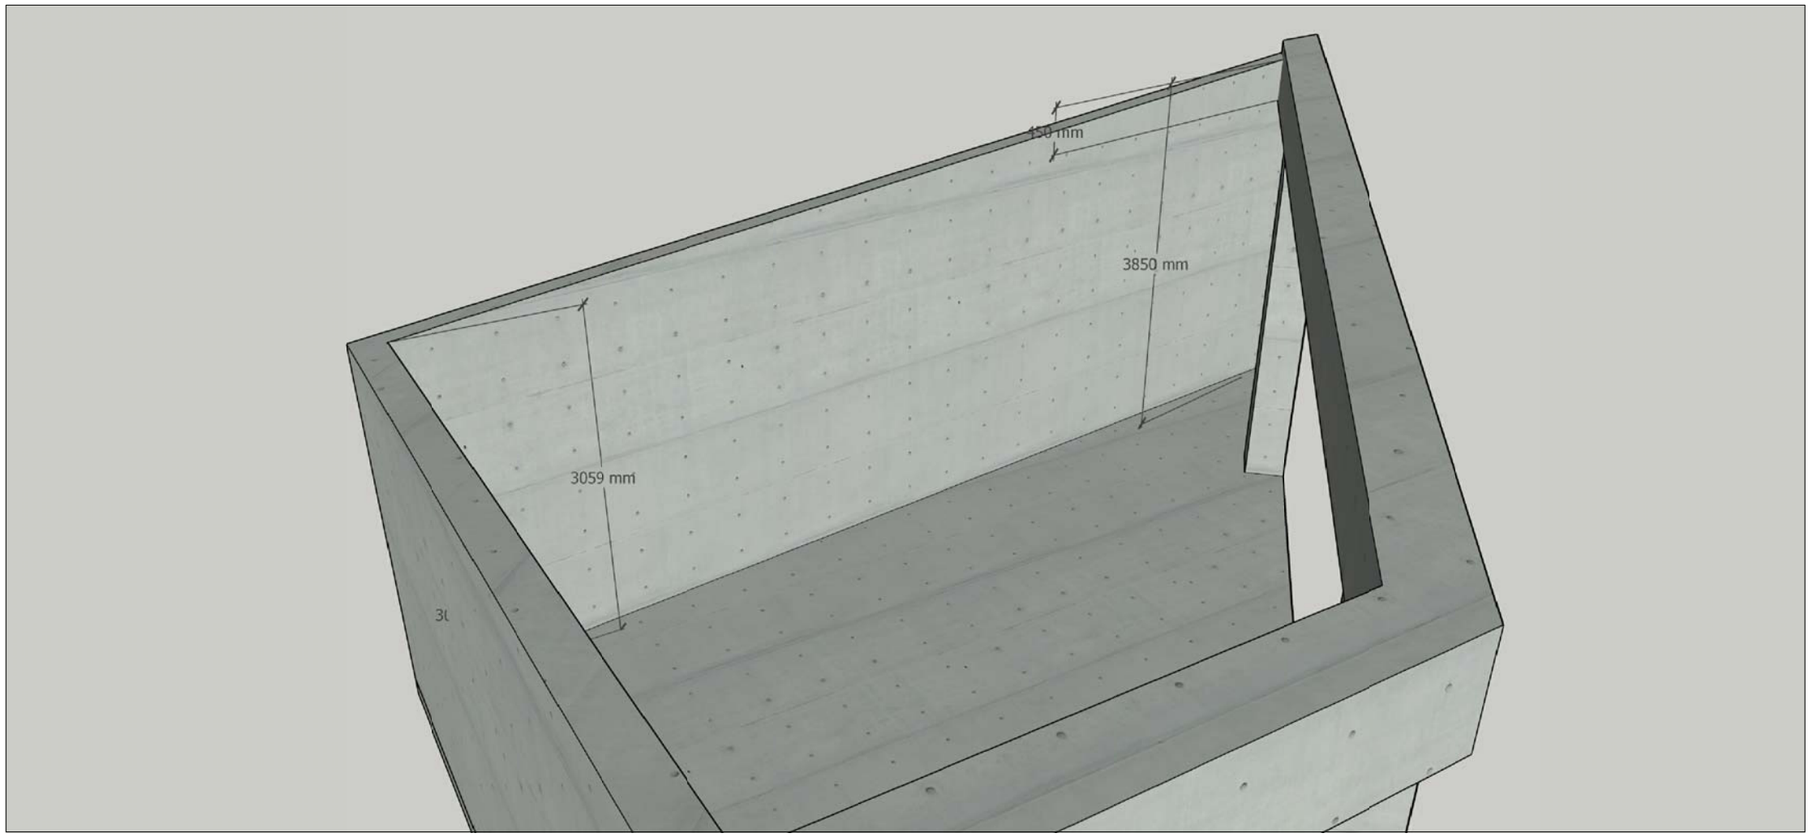

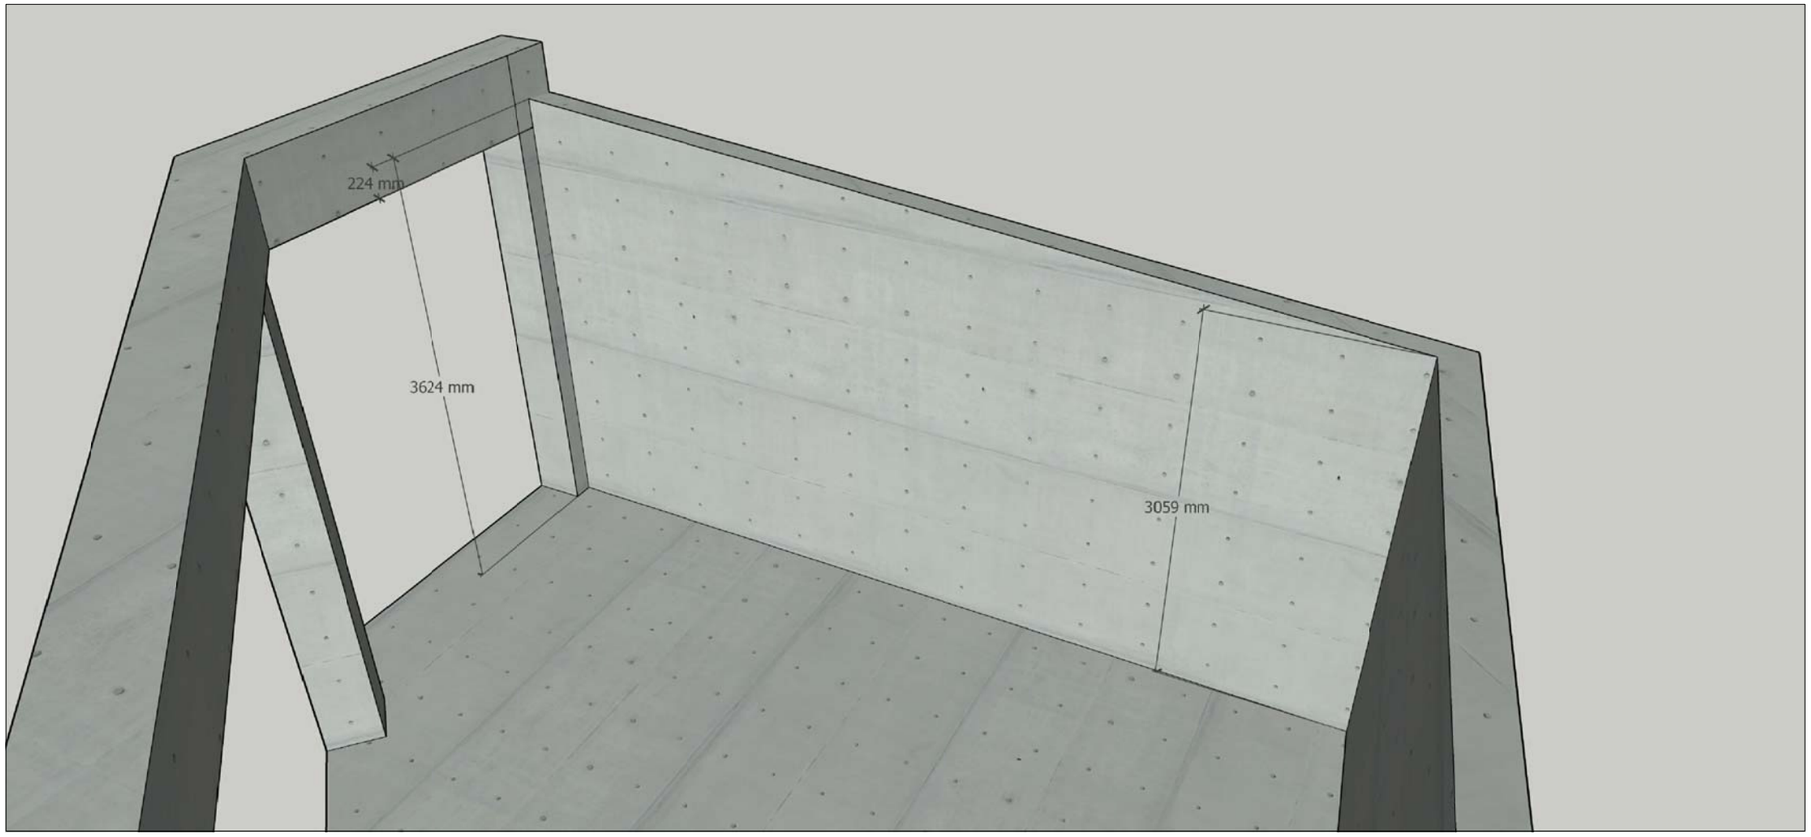

სასტუმრო გუდიაშვილის მოედანზე

ATELIER ARCHITECTS

თანამდებობა	სახ.გვარი	ხელმოწერა
პრ.არქ.	რ.ჩომახიძე	
პრ.არქ.	ვ.კასრელიშვილი	
შეამოწმა	ი.შარაბიძე	

თარიღი	A511	A3

Supporting the Cladding at the Height of the Building

Nowadays, the cladding very often starts from, for example, the first level. This applies, for example, to buildings with arcades, driveways or various cladding materials. In this case, the cladding is set on the masonry support system, usually using stirrups to mask the substructure and suspend the masonry in the starting layer.

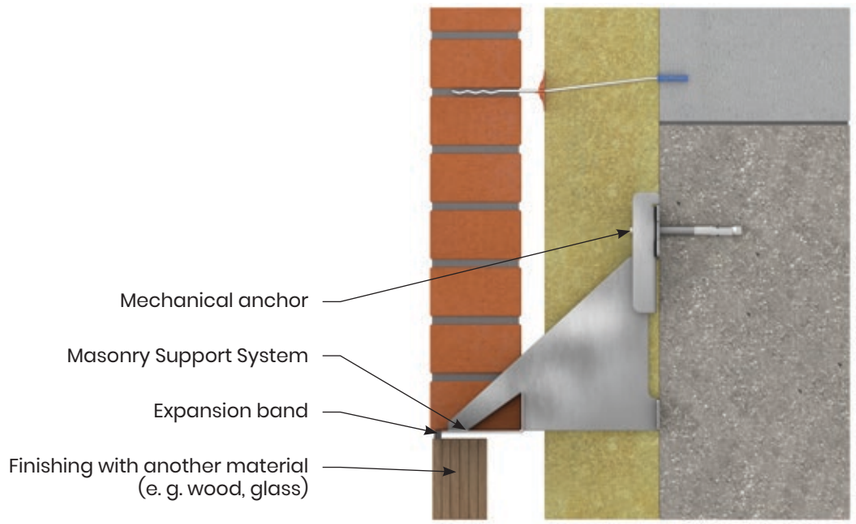

Fig. 3 - Start of elevation at building height, version 1

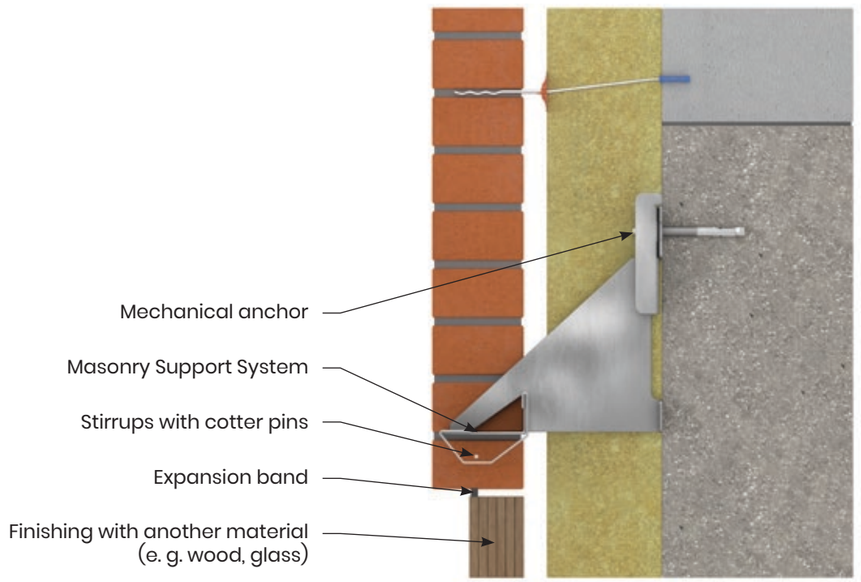

Fig. 4 - Start of elevation at building height, version 2

Support on Precast Masonry Units

In order to speed up construction works, or in case of working with intended architectural details, the cladding is started of precast masonry units made of ceramic and reinforced concrete, or architectural concrete.

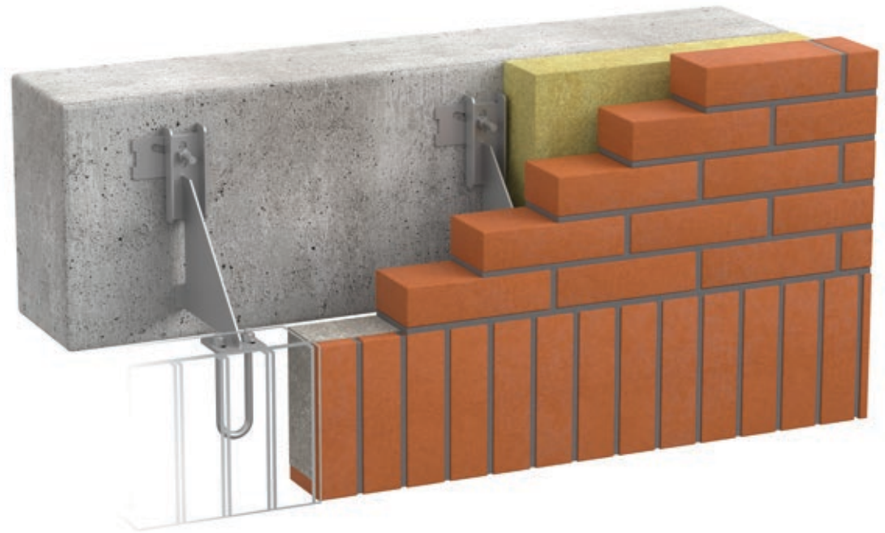

Fig. 5 - Start of prefabricated facade

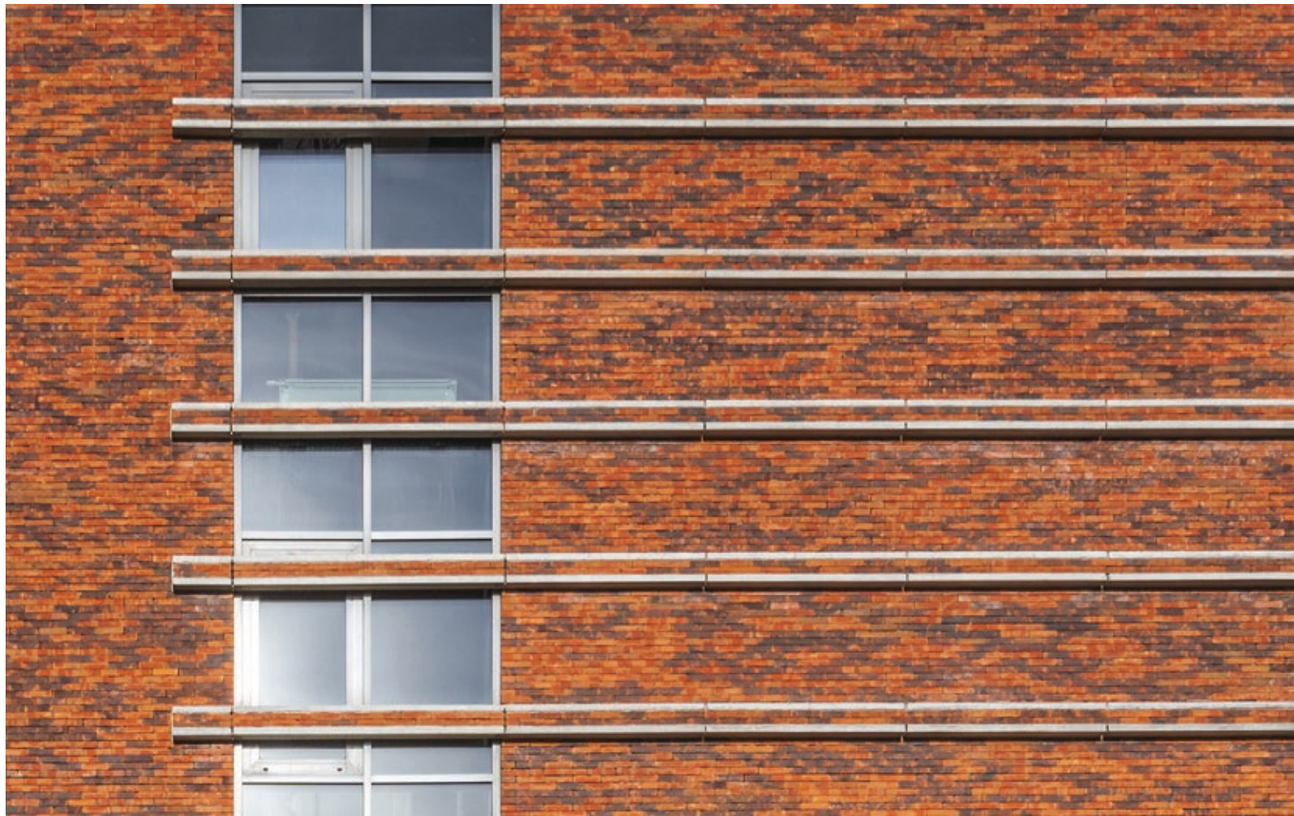

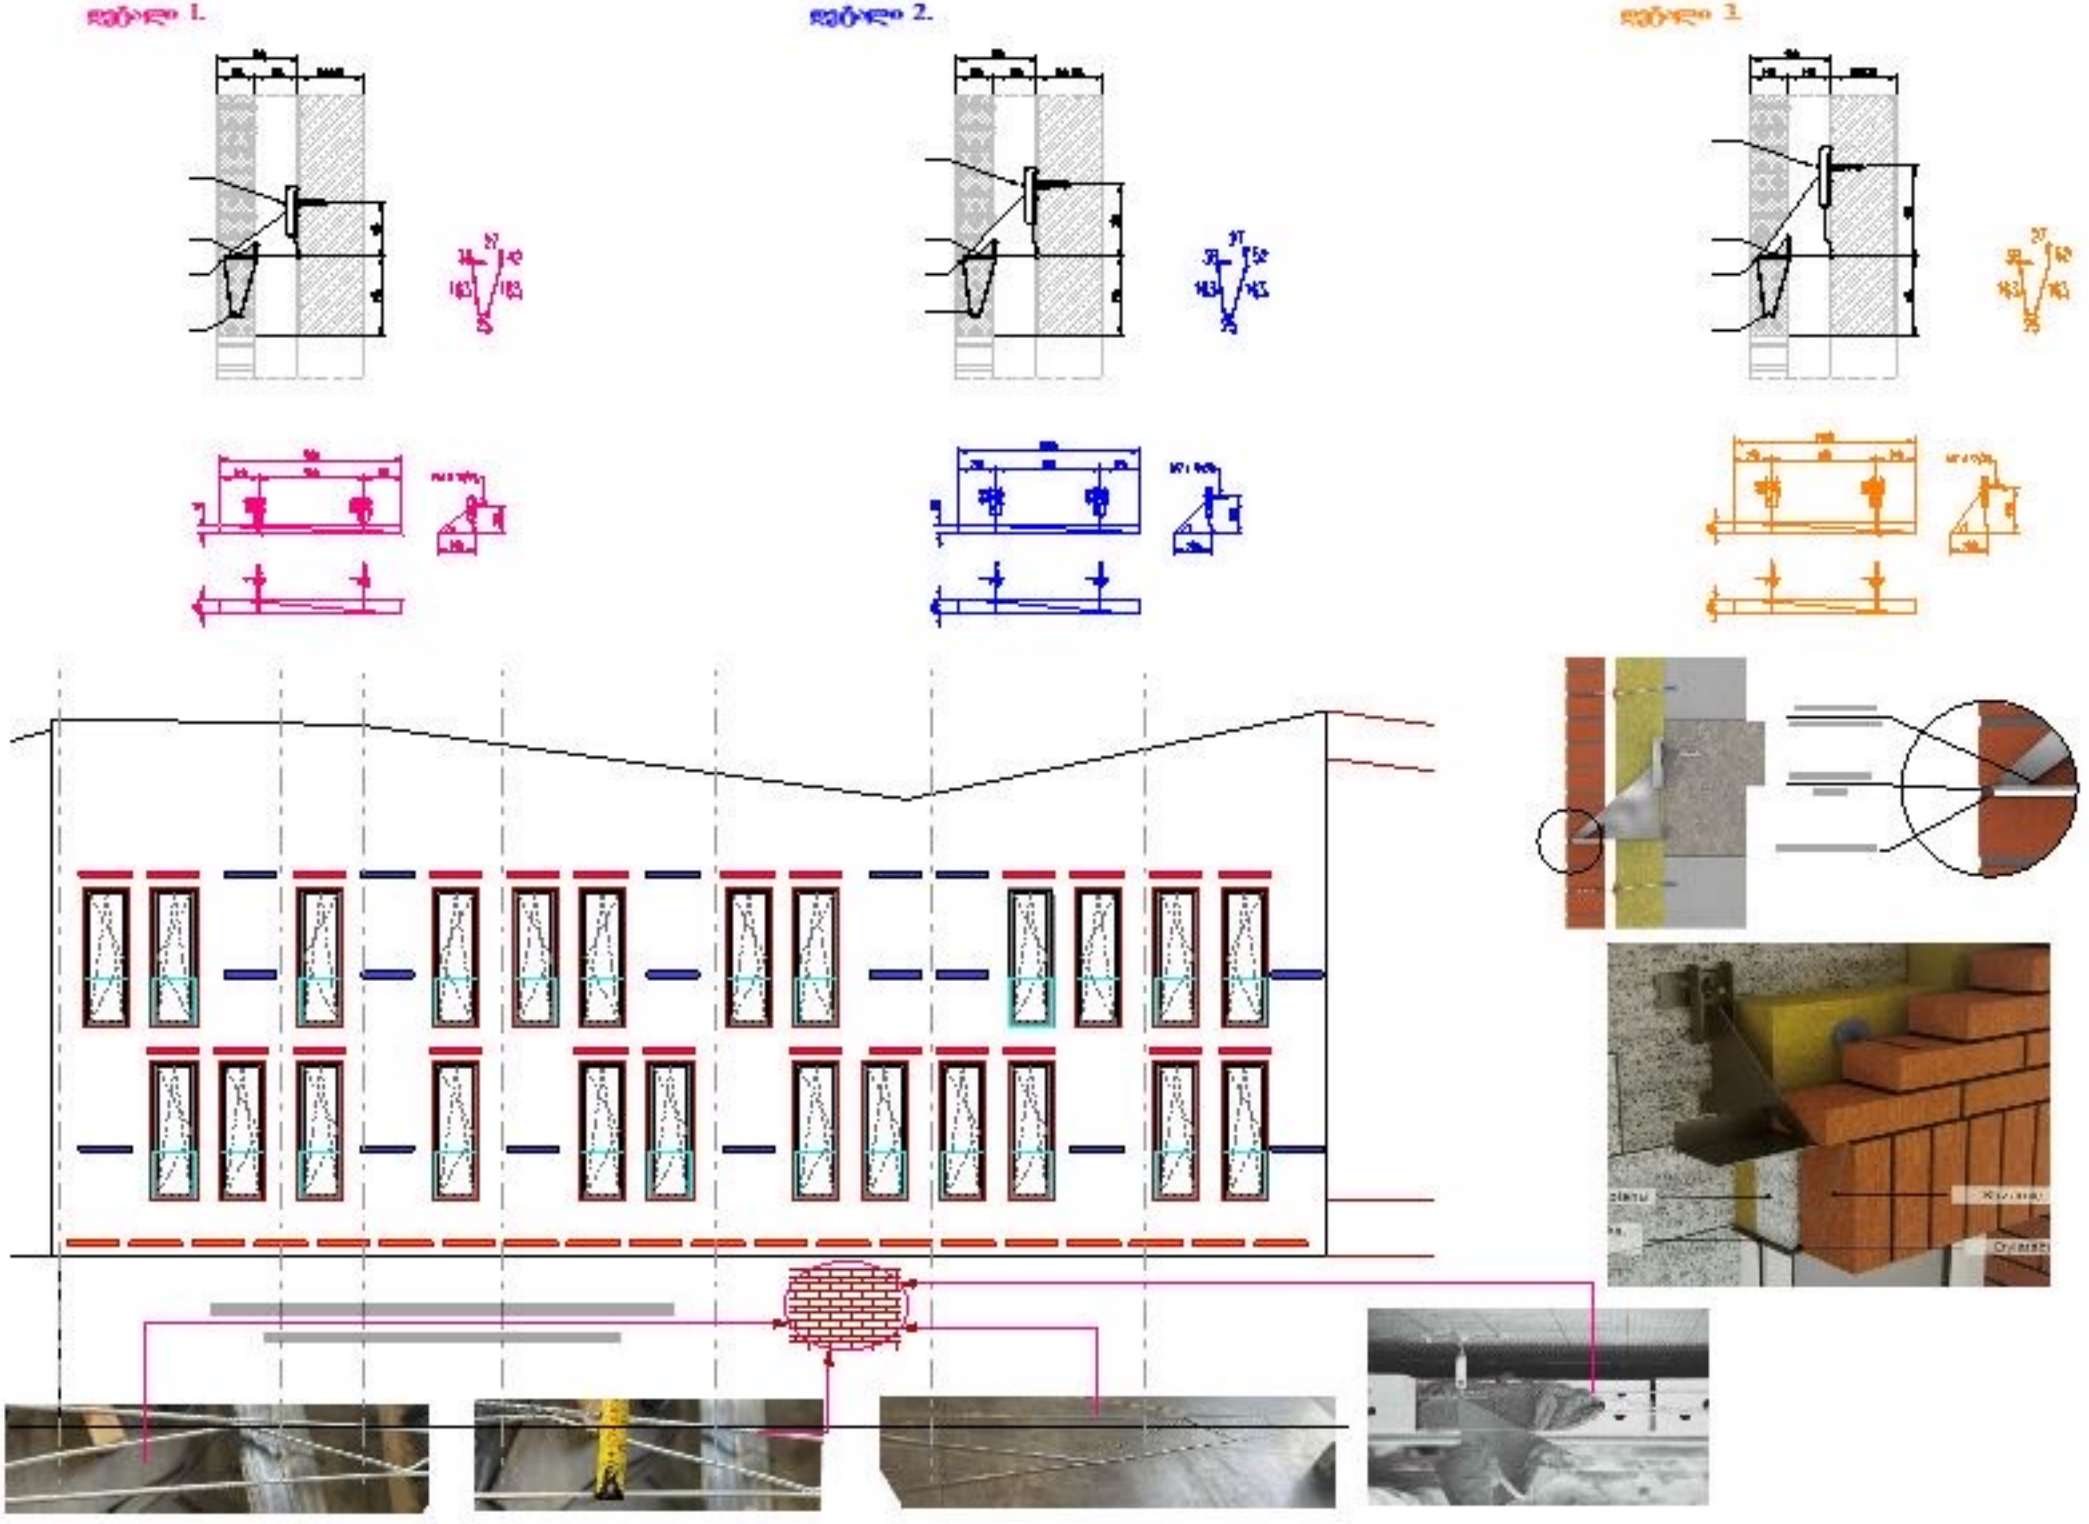

Detal A

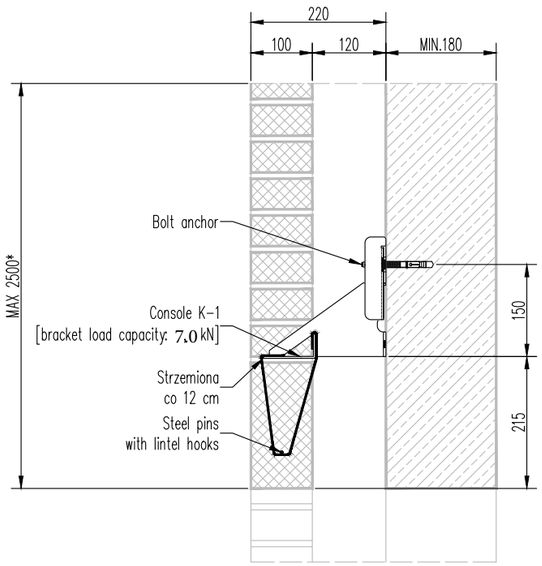

Detal B

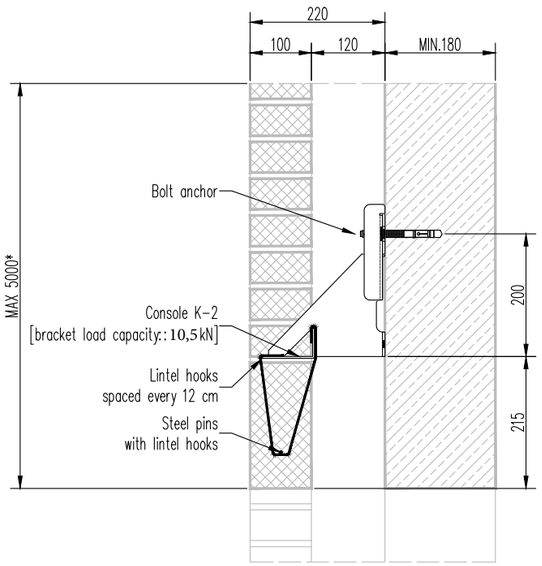

Detal C

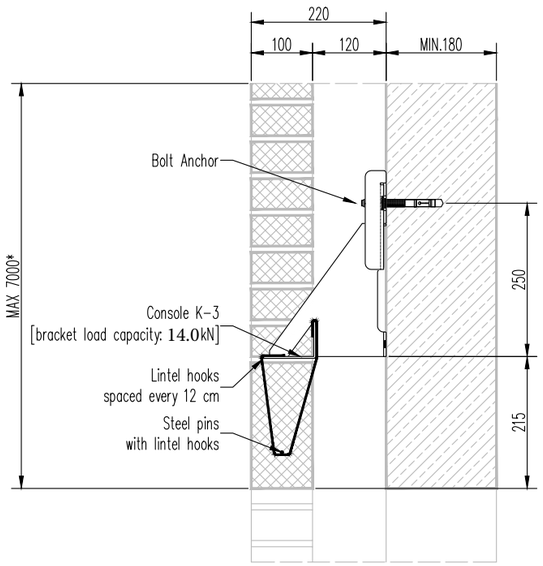

* Maximum allowable height of the supported brick facade [values for brick 205x100x50 mm, 2,0 kg].
NOTE: When analyzing the height of the supported brick facade, it is absolutely necessary to take into account the load distribution within the facade, in particular additional load from pillars transferring to zones directly under the windows.

Uwagi:

Rysunek rozpatrywać razem z opisem.

NOVA
Free Your Design

Inwestor:

-

Obiekt:

-

-

Tbilisi, Gruzja

Przedmiot:

SZKIC ZAMOCOWANIA NADPROŻA
DETALE MOCOWANIA

Opracowal: mgr inż. Marcin KSIĄŻEK

Data:	Skala:
07.2022	1:10
Numer rewizji:	Numer rysunku:
-	DE-01

© NOVA Sp. z o.o. Niniejsze materiały stanowią wyłączną własność Nova Sp. z o.o. Kopiowanie, rozpowszechnianie oraz korzystanie z niniejszych materiałów w jakikolwiek inny sposób wykraczający poza użytek dozwolony Ogólnymi Warunkami Sprzedaży i Dostaw Nova Sp. z o.o. bez pisemnej zgody Nova Sp. z o.o. jest zabronione i może stanowić podstawę odpowiedzialności cywilnej oraz karnej. Ponadto niniejsze materiały stanowią tajemnicę przedsiębiorstwa Nova sp. z o.o. w rozumieniu ustawy z dnia 16 kwietnia 1993 r. o zwalczaniu nieuczciwej konkurencji (Dz. U. z 2003 r., Nr 153, poz. 1503 z późn. zm.).

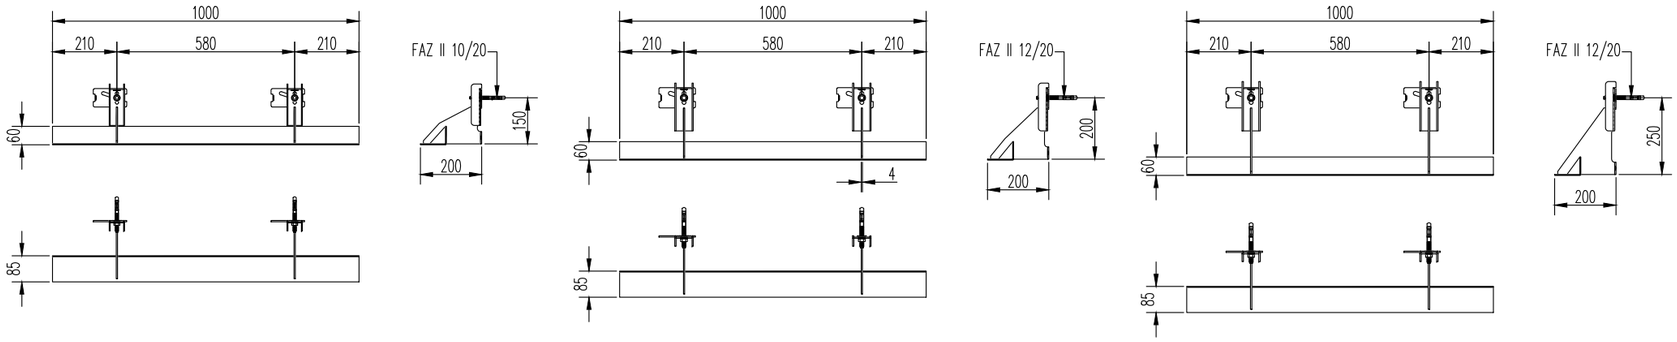

S 160/85/60 – 3000 szt.

lintel hooks

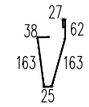

3/80 – 3000 szt.

steel pins [with lintel hooks]

80

NOVA
Free Your Design

Inwestor:

-

–

Obiekt:

-

-

Tbilisi, Gruzja

Przedmiot:

SZKIC ZAMOCOWANIA NADPROŻA
DETALE KONSOL

Opracował: mgr inż. Marcin KSIĄŻEK

Data:	Skala:
07.2022	1:20
Numer rewizji: -	Numer rysunku: DK-01

© NOVA Sp. z o.o. Niniejsze materiały stanowią wyłączną własność Nova Sp. z o.o. Kopiowanie, rozpowszechnianie oraz korzystanie z niniejszych materiałów w jakikolwiek inny sposób wykraczający poza użytek dozwolony Ogólnymi Warunkami Sprzedaży i Dostaw Nova Sp. z o.o. bez pisemnej zgody Nova Sp. z o.o. jest zabronione i może stanowić podstawę odpowiedzialności cywilnej oraz karnej. Ponadto niniejsze materiały stanowią tajemnicę przedsiębiorstwa Nova sp. z o.o. w rozumieniu ustawy z dnia 16 kwietnia 1993 r. o zwalczaniu nieuczciwej konkurencji (Dz. U. z 2003 r., Nr 153, poz. 1503 z późn. zm.).

სასტუმრო გუდიაშვილის მოედანზე

ფოტომონტაჟი

ATELIER ARCHITECTS

თანამდებობა	სახ.გვარი	ხელმოწერა
პრ.არძ.	რ.ჩომახიძე	
პრ.არძ.	ვ.კასრელიშვილი	
შეამოწმა	ი.შარაბიძე	

თარიღი		
25.08.2016	A910	A3

სასტუმრო გუდიაშვილის მოედანზე

ფოტომონტაჟი

AA
ATELIER ARCHITECTS

თანამდებობა	სახ.გვარი	ხელმოწერა
პრ.არძ.	რ.ჩომახიძე	
პრ.არძ.	ვ.კასრელიშვილი	
შეამოწმა	ი.შარაგიძე	

თარიღი		
25.08.2016	A909	A3

სასტუმრო გუდიაშვილის მოედანზე

ფოტომონტაჟი

ATELIER ARCHITECTS

თანამდებობა	სახ.გვარი	ხელმოწერა
პრ.არძ.	რ.ჩომახიძე	
პრ.არძ.	ვ.კასრელიშვილი	
შეამოწმა	ი.შარაბიძე	

თარიღი		
25.08.2016	A908	A3

სასტუმრო გუდიაშვილის მოედანზე

ვიზუალიზაცია

ხედი სასტუმროს ნომრიდან

AA
ATELIER ARCHITECTS

თანამდებობა	სახ.გვარი	ხელმოწერა
პრ.არძ.	რ.ჩომახიძე	
პრ.არძ.	ვ.კასრელიშვილი	
შეამოწმა	ი.შარაბიძე	

თარიღი		
25.08.2016	A907	A3

სასტუმრო გუდიაშვილის მოედანზე

ვიზუალიზაცია

ხედი გუდიაშვილის მოედნიდან

AA
ATELIER ARCHITECTS

თანამდებობა	სახ.გვარი	ხელმოწერა
პრ.არძ.	რ.ჩომახიძე	
პრ.არძ.	ვ.კასრელიშვილი	
შეამოწმა	ი.შარაბიძე	

თარიღი		
25.08.2016	A906	A3

სასტუმრო გუდიაშვილის მოედანზე

ვიზუალიზაცია

ხედი რესტორნიდან შიდა ეზოზე

AA
ATELIER ARCHITECTS

თანამდებობა	სახ.გვარი	ხელმოწერა
პრ.არძ.	რ.ჩომახიძე	
პრ.არძ.	ვ.კასრელიშვილი	
შემოწმა	ი.შარაბიძე	

თარიღი	A905	A3
25.08.2016		

სასტუმრო გუდიაშვილის მოედანზე

ვიზუალიზაცია

ხედი შიდა ეზოდან

ATELIER ARCHITECTS

თანამდებობა	სახ.გვარი	ხელმოწერა
პრ.არძ.	რ.ჩომახიძე	
პრ.არძ.	ვ.კასრელიშვილი	
შეამოწმა	ი.შარაბიძე	

თარიღი		
25.08.2016	A904	A3

სასტუმრო გუდიაშვილის მოედანზე

ვიზუალიზაცია

ხედი შიდა ეზოდან

AA
ATELIER ARCHITECTS

თანამდებობა	სახ.გვარი	ხელმოწერა
პრ.არძ.	რ.ჩომახიძე	
პრ.არძ.	ვ.კასრელიშვილი	
შეამოწმა	ი.შარაგიძე	

თარიღი		
25.08.2016	A903	A3

სასტუმრო გუდიაშვილის მოედანზე

ვიზუალიზაცია

ხედი აბო თბილელის ქუჩიდან

AA
ATELIER ARCHITECTS

თანამდებობა	სახ.გვარი	ხელმოწერა
პრ.არძ.	რ.ჩომახიძე	
პრ.არძ.	ვ.კასრელიშვილი	
შეამოწმა	ი.შარაბიძე	

თარიღი		
25.08.2016	A902	A3

სასტუმრო გუდიაშვილის მოედანზე

ფოტომონტაჟი

ხედი აბო თბილელის ქუჩიდან

AA
ATELIER ARCHITECTS

თანამდებობა	სახ.გვარი	ხელმოწერა
პრ.არძ.	რ.ჩომახიძე	
პრ.არძ.	ვ.კასრელიშვილი	
შეამოწმა	ი.შარაბიძე	

თარიღი		
25.08.2016	A901	A3