

გამწვანების პროექტის საინფორმაციო დაფა

№	სახელწოდება	აღწერა	მახასიათებლები	დასურათება	რაოდენობა
1-20	კედარი **Cedrus deodora** ახალი ნარგავი	სიმაღლე - 3-5.5 მ. ღეროს დიამეტრი - 14 სმ. დან ხნოვანება - 5-10 წელი	გვალვაგამძლე სწრაფადმზარდი		20 ცალი
21-31	იფანი Fraxinus excelsior	ღეროს დიამეტრი - 3 სმ. ხნოვანება - 10 წელი	გვალვაგამძლე სწრაფადმზარდი		11 ცალი
32	თელა Ulmus minor არსებული- პოზიცია არ იცვლება	ღეროს დიამეტრი - 3 სმ. ხნოვანება - 10 წელი	გვალვაგამძლე სწრაფადმზარდი		1 ცალი
33	იფანი Fraxinus excelsior არსებული- ეჭვემდებარება გადარგვას	ღეროს დიამეტრი - 3 სმ. ხნოვანება - 10 წელი	გვალვაგამძლე სწრაფადმზარდი		1 ცალი
სულ ახალი ნარგავი					31 ცალი


ობიექტის მისამართი:
ქ.თბილისი, მარშალ იოზეფ პილსუდსკის გამზ.№7
ს/კ 01.17.07.024.031

დამკვეთი: შპს "გასგო ინთერნეიშენალ ჰოთელს ენდ თაუერს" ს/კ 406157821

ნებართვის გამცემი ორგანო:
სსიპ ქ. თბილისის მუნიციპალიტეტის მერიის გარემოს
დაცვის საქალაქო სამსახური
ტერიტორიის ფართი" 2989 მ2

კ-3 კოეფიციენტის საანგარიშო ფართობი : 775.2 მ2
775.2/ 25 = 31 ძირი დიდი ვარჯის მქონე ხე

გამწვანების პროექტის შეთანხმების თარიღი 24/05/2024
გამწვანების პროექტის დასრულების თარიღი **/**/2024
გასაშენებელ ხე ნარგავებსა და მათ მოვლა პატრონობაზე
პასუხისმგებელი პირი: ზურაბ საბმელაშვილი
გასაშენებელი ხე ნარგავების მოვლის ხანგრძლივობა 3 წელი

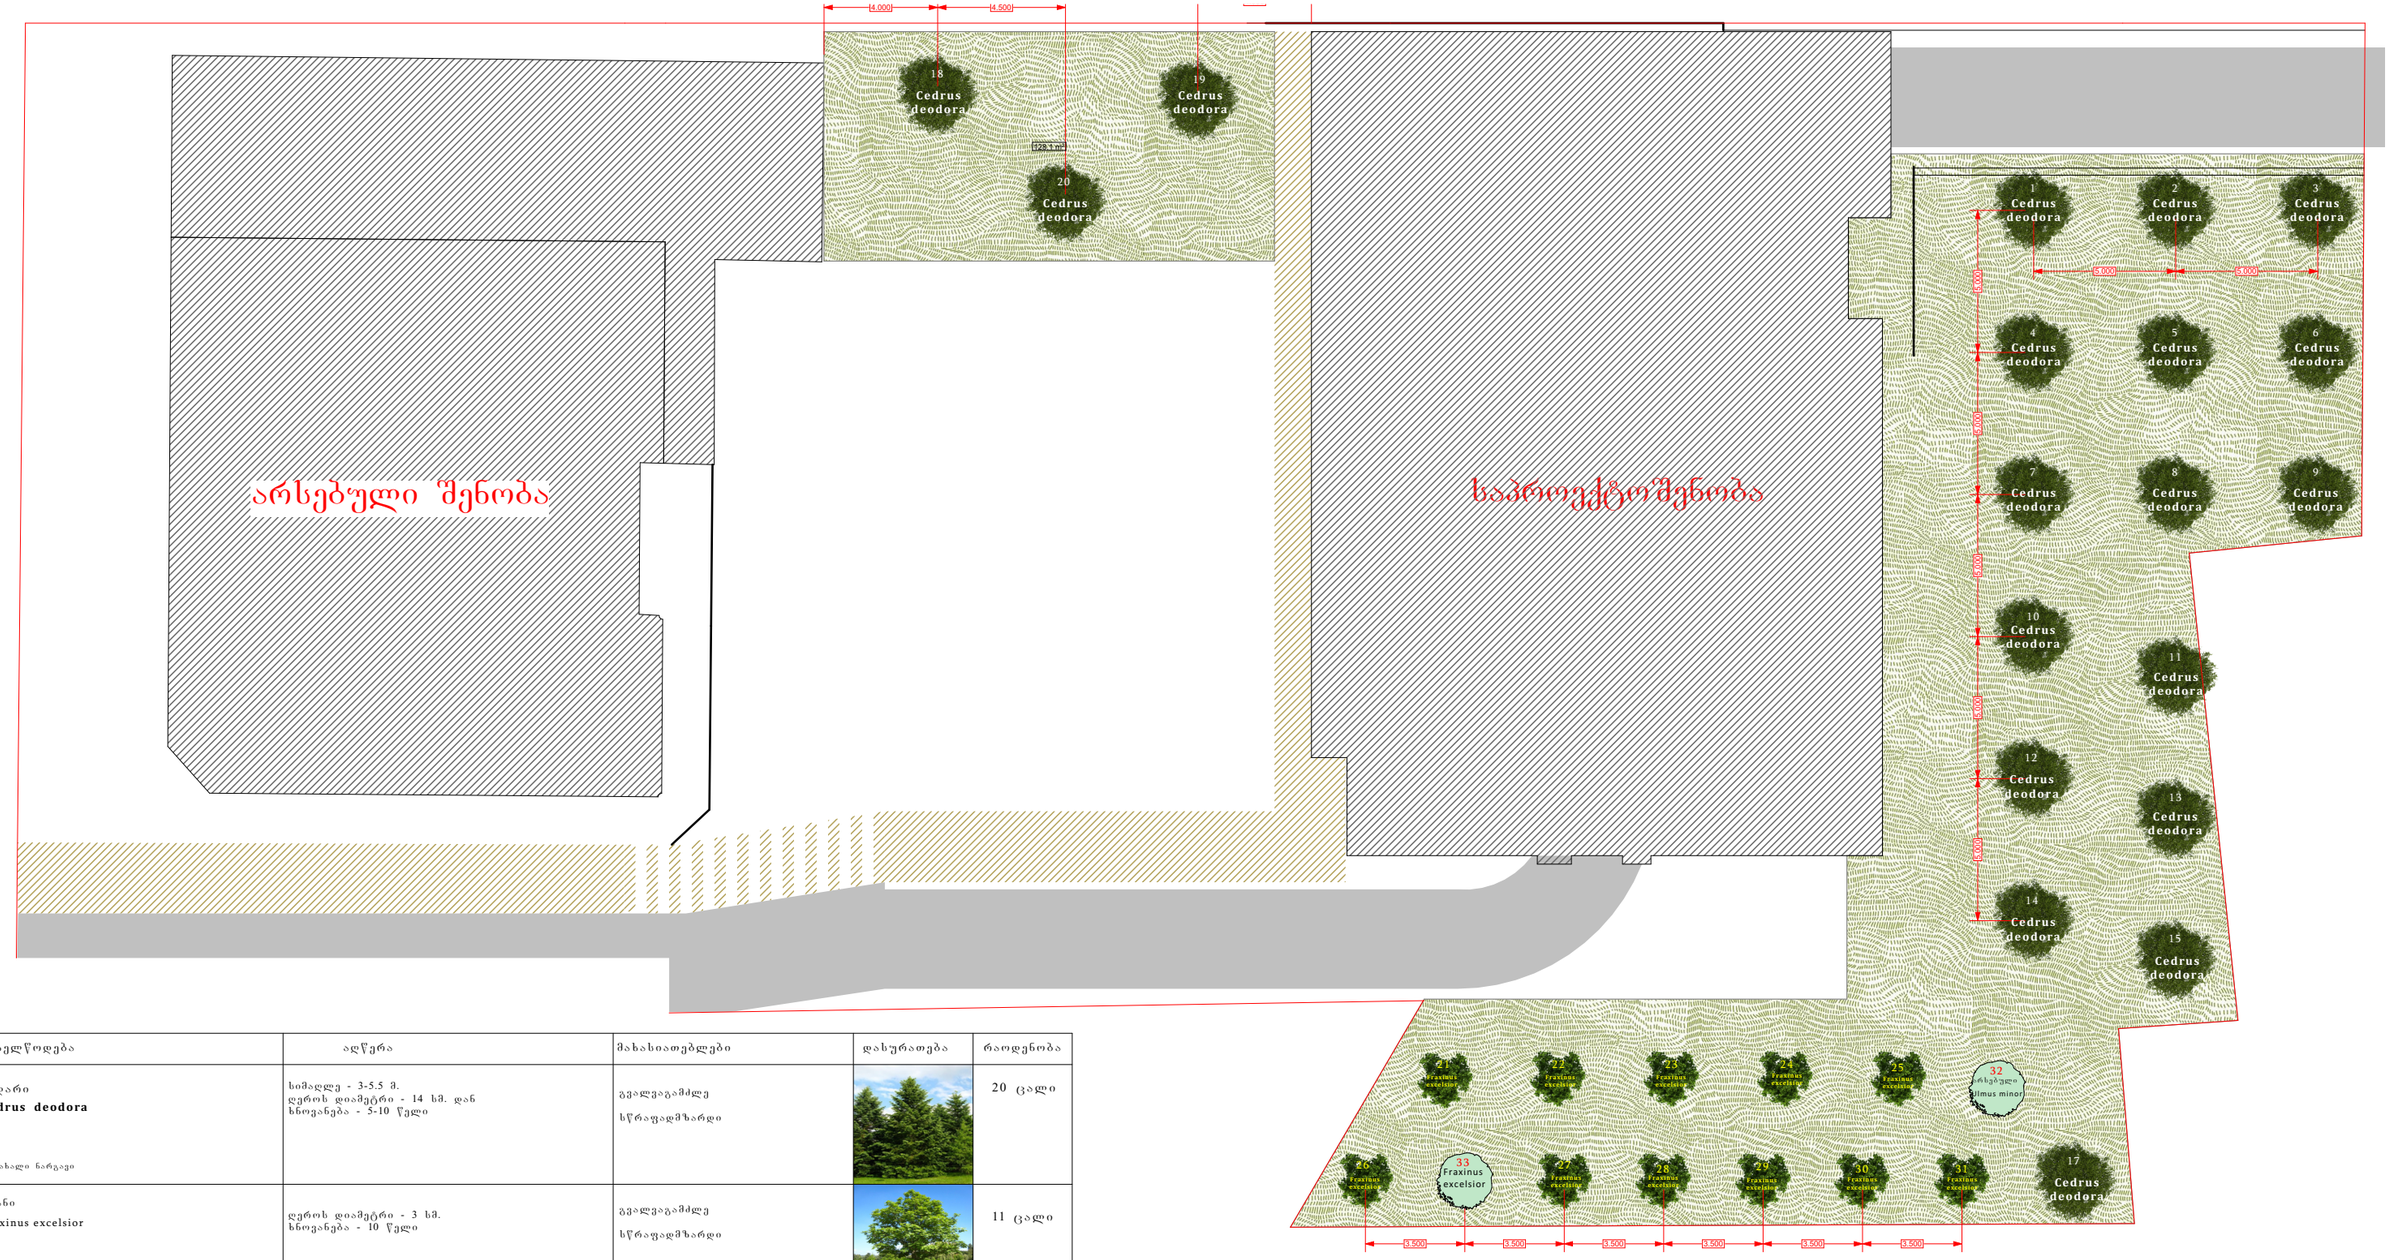

№	სახელწოდება	აღწერა	მახასიათებლები	დასურათება	რაოდენობა
1-20	კედარი **Cedrus deodora** ახალი ნარგავი	სიმაღლე - 3-5.5 მ. ღეროს დიამეტრი - 14 სმ. დან ხნოვანება - 5-10 წელი	გვალვაგამძლე სწრაფადმზარდი		20 ცალი
21-31	იფანი Fraxinus excelsior	ღეროს დიამეტრი - 3 სმ. ხნოვანება - 10 წელი	გვალვაგამძლე სწრაფადმზარდი		11 ცალი
32	თელა Ulmus minor არსებული- პოზიცია არ იცვლება	ღეროს დიამეტრი - 3 სმ. ხნოვანება - 10 წელი	გვალვაგამძლე სწრაფადმზარდი		1 ცალი
33	იფანი Fraxinus excelsior არსებული- ჭქვეშდებარება გადარგვას	ღეროს დიამეტრი - 3 სმ. ხნოვანება - 10 წელი	გვალვაგამძლე სწრაფადმზარდი		1 ცალი
	სულ ახალი ნარგავი 31 ცალი				

გადარგული პოზიცია
იხ. გარემოს დაცვის პოზიცია :
N 60-01240791208


ტერიტორიის ფართი= 2989 მ2

გასამწვანებელი ტერიტორია= 775.2 მ2

775.2/ 25 = 31 ძირი

ობიექტის მისამართი: ქ.თბილისი, მარგველ ირაკლეს ქუჩა N7 სა 01.17.07.024.031	თანამდებობა	სახელი გვარი	ხელმოწერა	არქიტექტურული ნაწილი- სდპ პროექტი		
ფუნქცია: მრავალბინიანი საცხოვრებელი სახლი	დირექტორი	შ.ასპანიძე	შ. ასპანიძე	ნახაზის დასახელება დენდროლოგიური გეგმა		
საპროექტო ორგანიზაცია : შპს "არჭარეა" ს/ნ 412706610 ტელ: 595 44 20 20 www.archarea.ge	მთ. არქიტექტორი	შ.ასპანიძე	შ. ასპანიძე			
	არქიტექტორი	გ.ლობჟანიძე	გ.ლობჟანიძე	მასშტაბი	თარიღი	ფურცელი №
	დაამუშავა	გ.ლობჟანიძე	გ.ლობჟანიძე	1: 500	05.04.24	

ტერიტორიის გამწვანების კალენდარული გრაფიკი

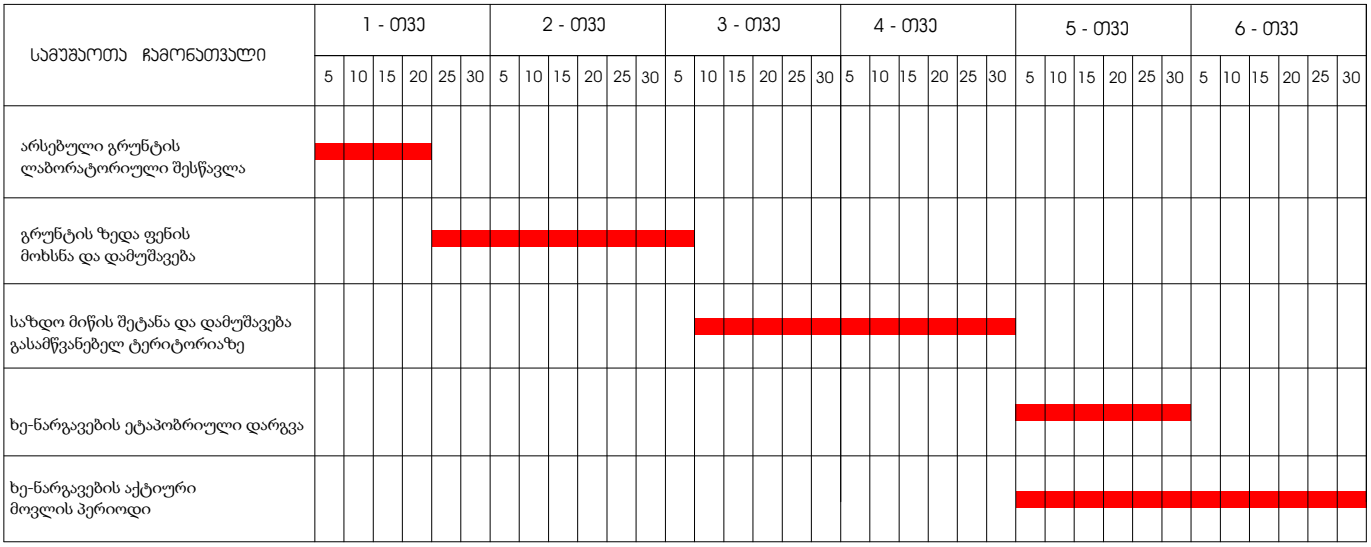

გამწვანებითი სამუშაოები იწყება ძირითადი სამშენებლო სამუშაოების შესრულების შემდგომ

გამწვანებითი სამუშაოების წამროების ვადა 6 თვე (180 დღე.)

მათ შორის:

მიწის მომზადება	90 დღე.
ნარგავების დარგვის პერიოდი	30 დღე.
აქტიური მოვლის პერიოდი	60 დღე.

ქ. თბილისი, ვაზისუბნის დასახლება
ს/კ 01.17.07.024.031 გამწვანების პროექტით გათვალისწინებული გაშენებული მწვანე ნარგავების მოვლა პატრონობაზე პასუხისმგებელი პირი გახლავთ:

ზურაბ სამხელაშვილი, პ/ნ: 36001047985

ზურაბ სამხელაშვილი

10-05-2024