




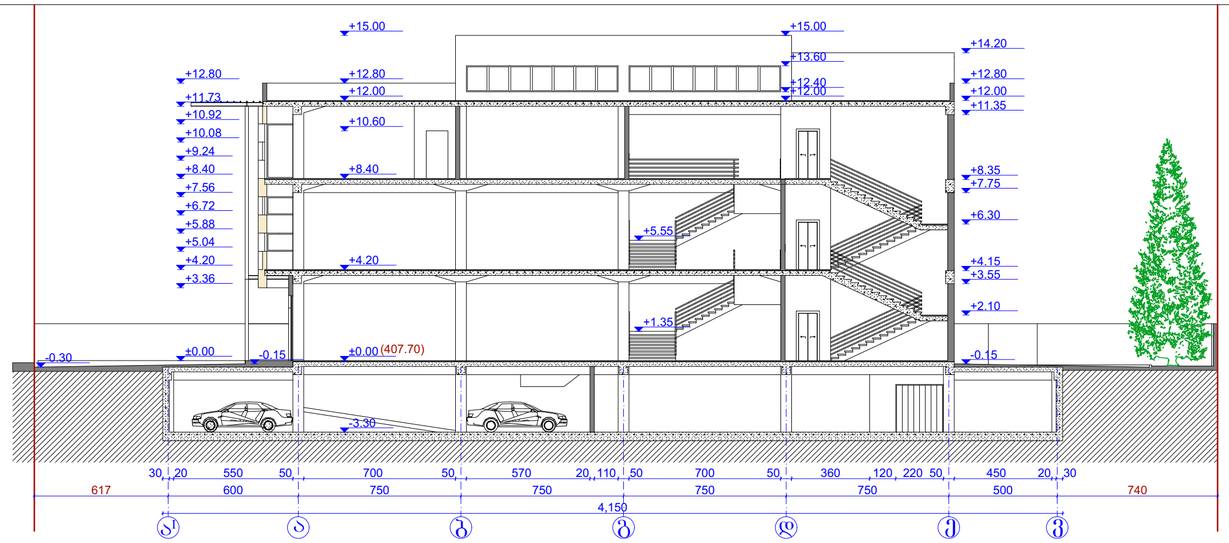


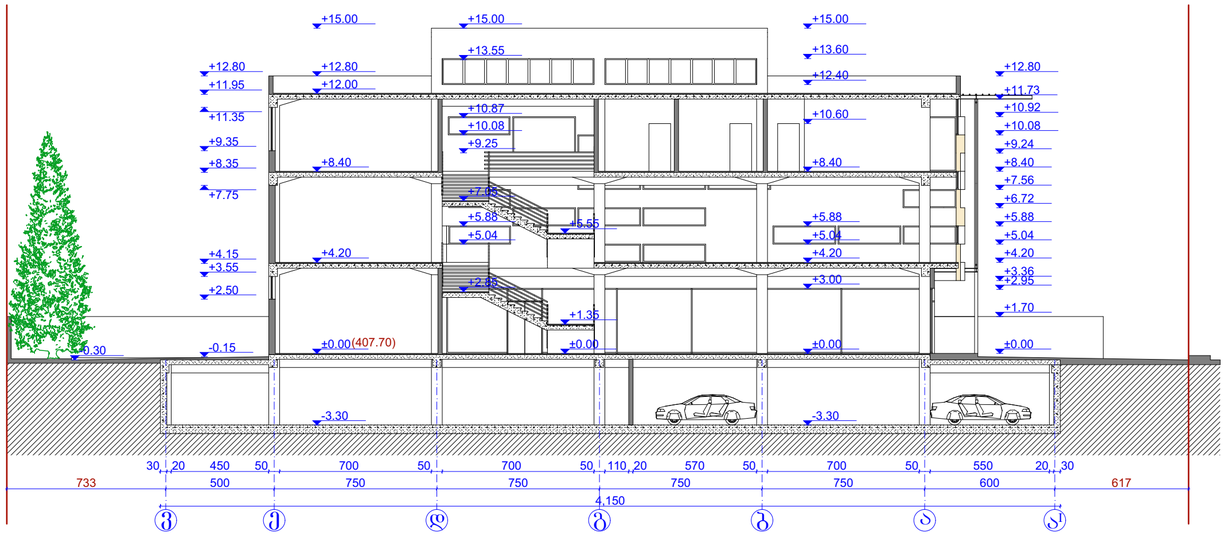



ჭრილი "1"-"1", "2"-"2", და "3"-"3"		მასშტაბი 1:200
ექსპლიკაცია		
ინტენსივობის ფართობი		
საერთო ფართობი		
მათ შორის:		

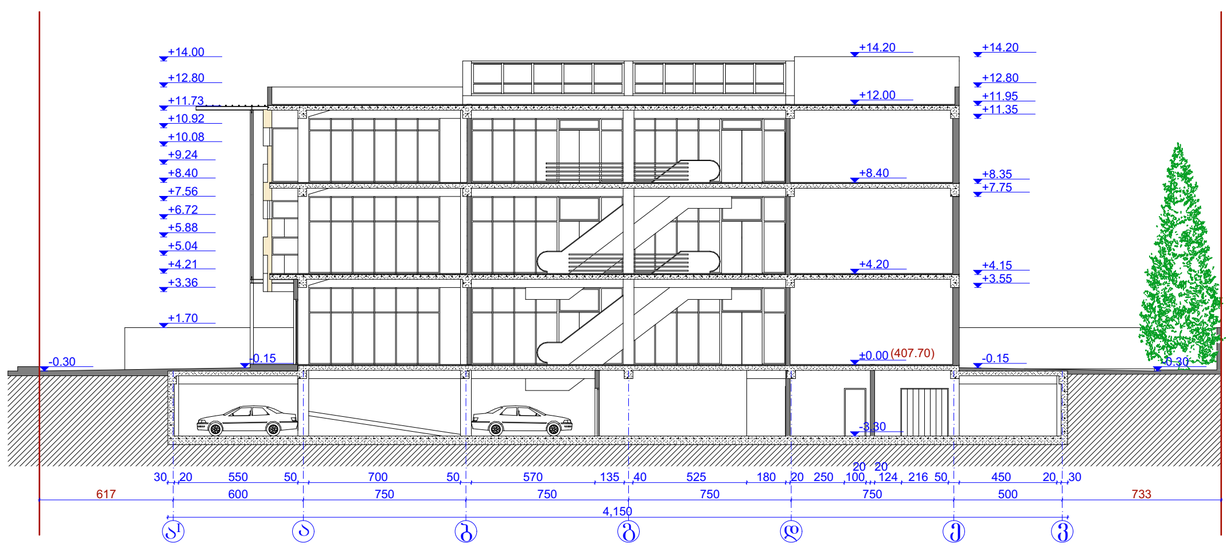

დამკვეთი-მენაშენე		
შ.პ.ს "მირა" (ს/კ 202218698)		
საპროექტო ობიექტის მისამართი		
ქ. თბილისი,მდ. მტკვრის მარცხენა სანაპიროზე, დიდუბე-დიღმის ხიდთან ქ. თბილისი,მდ. მტკვრის მარცხენა სანაპირო, (საკ.კოდი. 01.12.08.039.128)		
საპროექტო ობიექტის ფუნქცია		
სავაჭრო, საოფისე კომერციული		
შემსრულებელი		
ST.ART SANT ART ARCHITECTS		
დირექტორი		ა.ბლიაძე
პრ. ავტორი		ა.ბლიაძე
		გ.ჯაპანაძე
არქიტექტორი		ა.ბლიაძე
არქიტექტორი		გ.ჯაპანაძე
სტადია	ფურც-ბი	ფურცელი
არქიტექტურული ნაწილი	9	ა-08

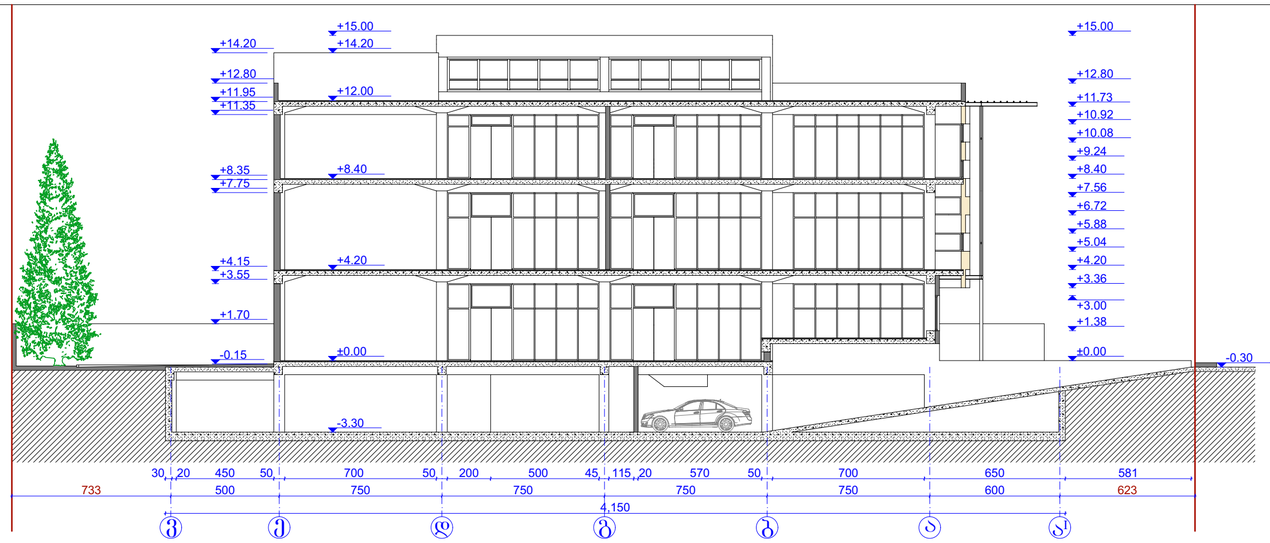

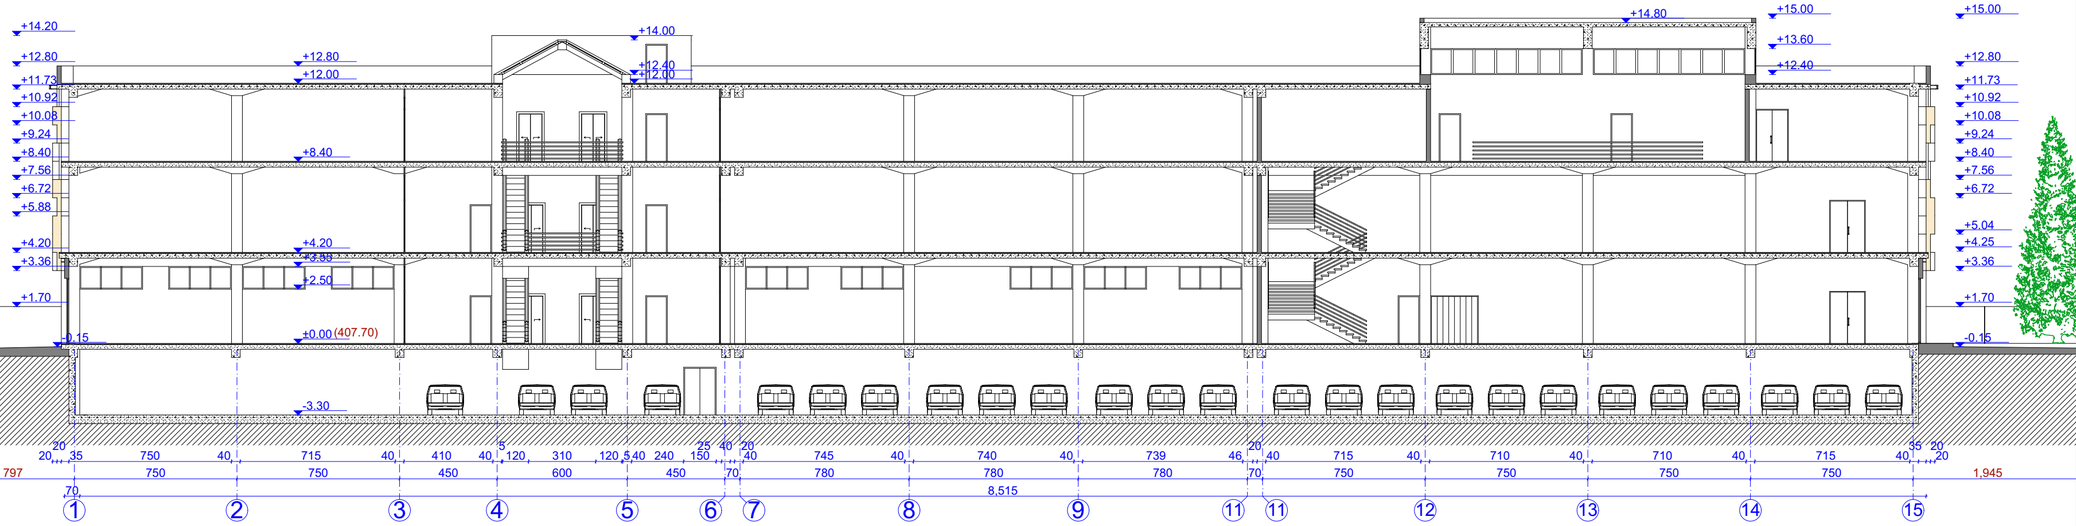

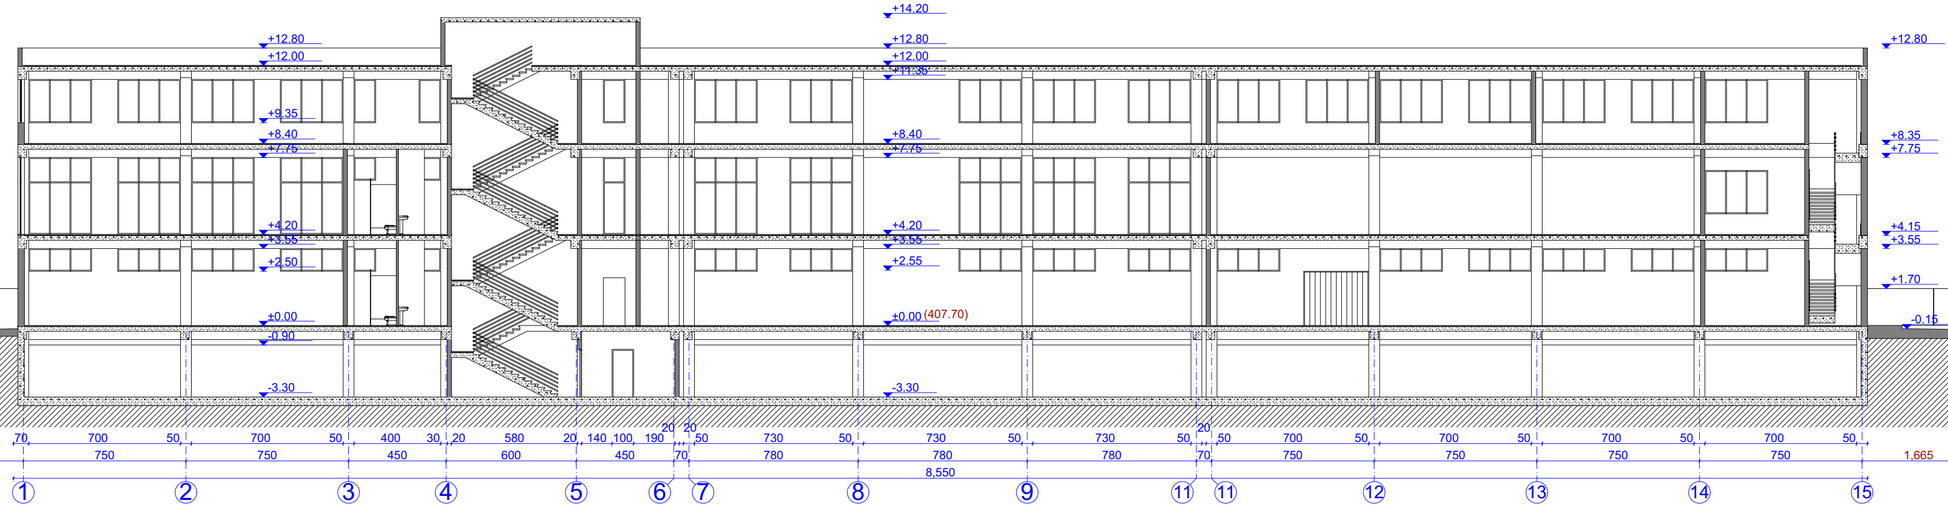

ჭრილი "4"-"4", "5"-"5" და "6"-"6"	მასშტაბი 1:200
ექსპლიკაცია	
ინტენსივობის ფართობი	
საერთო ფართობი	
მათ შორის:	



დამკვეთი-მენაშენე

შ.პ.ს "მირა" (ს/ნ 202218698)

საპროექტო ობიექტის მისამართი

ქ. თბილისი,მდ. მტკვრის მარცხენა სანაპიროზე, დიდუბე-დიღომის ხიდთან
ქ. თბილისი,მდ. მტკვრის მარცხენა სანაპირო, (საკ.კოდი. 01.12.08.039.128)

საპროექტო ობიექტის ფუნქცია

სავაჭრო, საოფისე კომერციული

შემსრულებელი

ST.ART
SANT ART ARCHITECTS

დირექტორი		ა.ბლიაძე
პრ. ავტორი		ა.ბლიაძე
		გ.ჯაპანაძე
არქიტექტორი		ა.ბლიაძე
არქიტექტორი		გ.ჯაპანაძე
სტადია	ფურც-ბი	ფურცელი
არქიტექტურული ნაწილი	9	ა-09