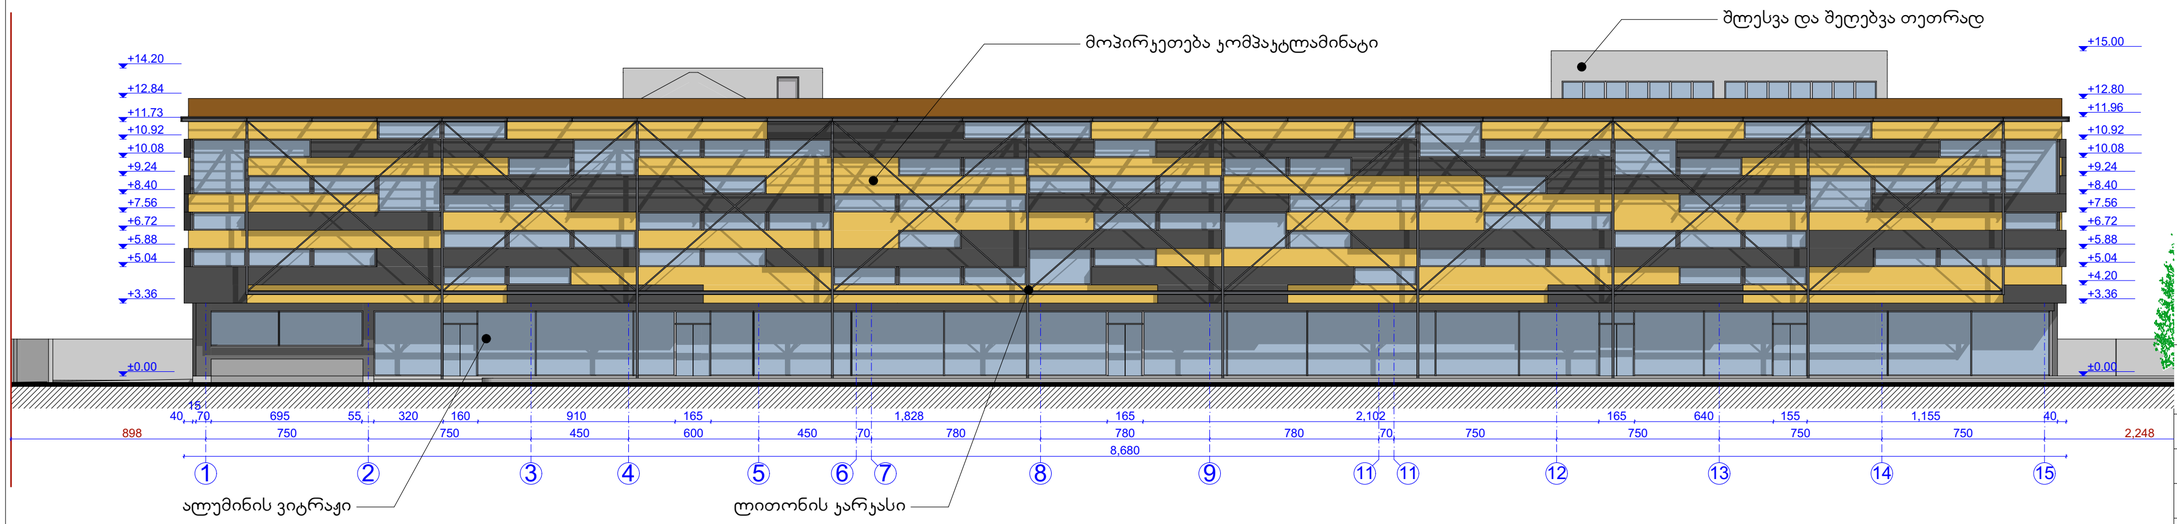

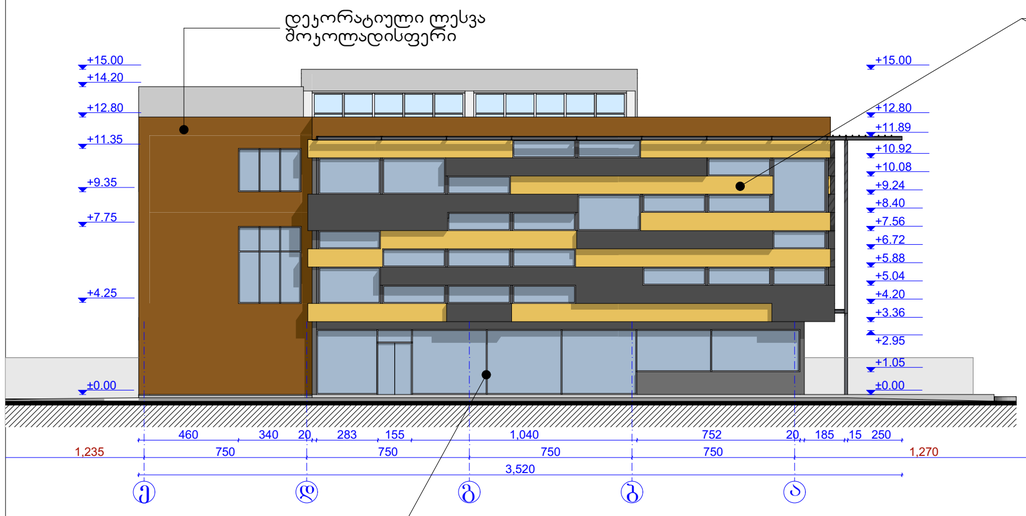

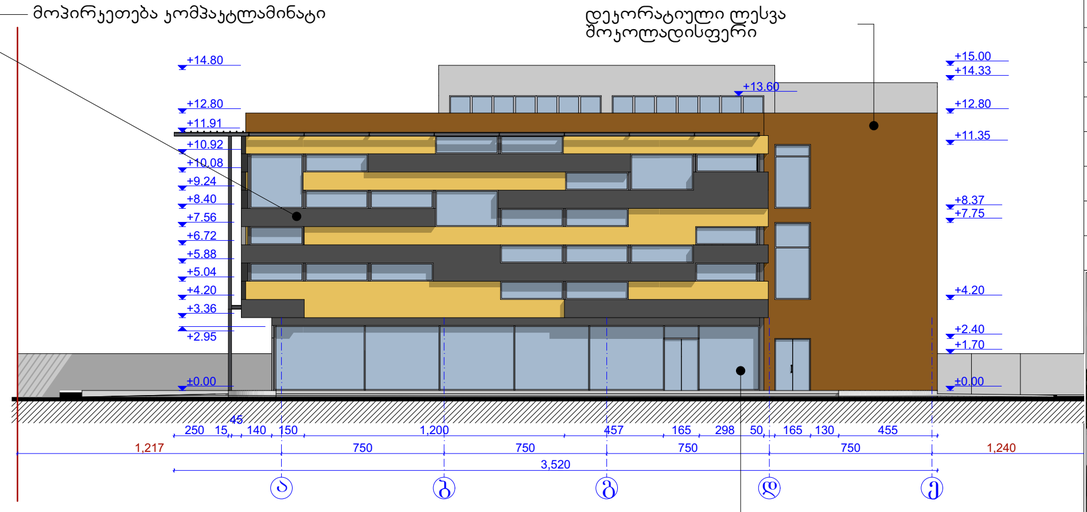

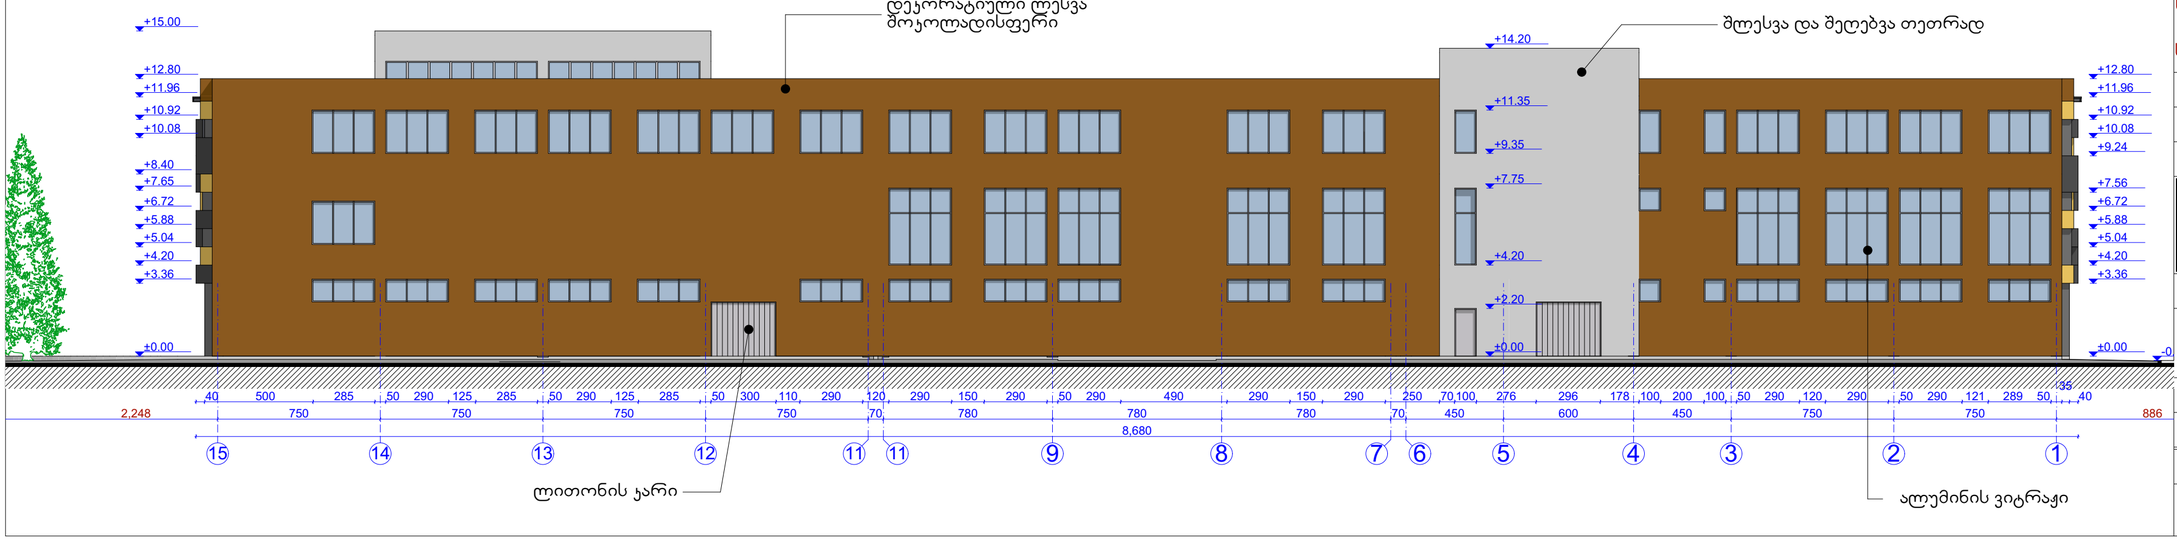



ფასადი "1"-"15", "ე"-"ა", "ა"-"ე" და "15"-"1" ღერძებს შორის		მასშტაბი 1:200
ექსპლიკაცია		
ინტენსივობის ფართობი		
საერთო ფართობი		
მათ შორის:		
დამკვეთი-მენაშენე		
შ.პ.ს "მირა" (ს/ნ 202218698)		
საპროექტო ობიექტის მისამართი		
ქ. თბილისი,მდ. მტკვრის მარცხენა სანაპიროზე, დიდუბე-დიღმის ხიდთან ქ. თბილისი,მდ. მტკვრის მარცხენა სანაპირო, (საკ.კოდი. 01.12.08.039.128)		
საპროექტო ობიექტის ფუნქცია		
სავაჭრო, საოფისე კომერციული		
შემსრულებელი		
დირექტორი		ა.ბლიაძე
პრ. ავტორი		ა.ბლიაძე
		გ.კაპანაძე
არქიტექტორი		ა.ბლიაძე
არქიტექტორი		გ.კაპანაძე
სტადია	ფურც-ბი	ფურცელი
არქიტექტურული ნაწილი	9	ა-07