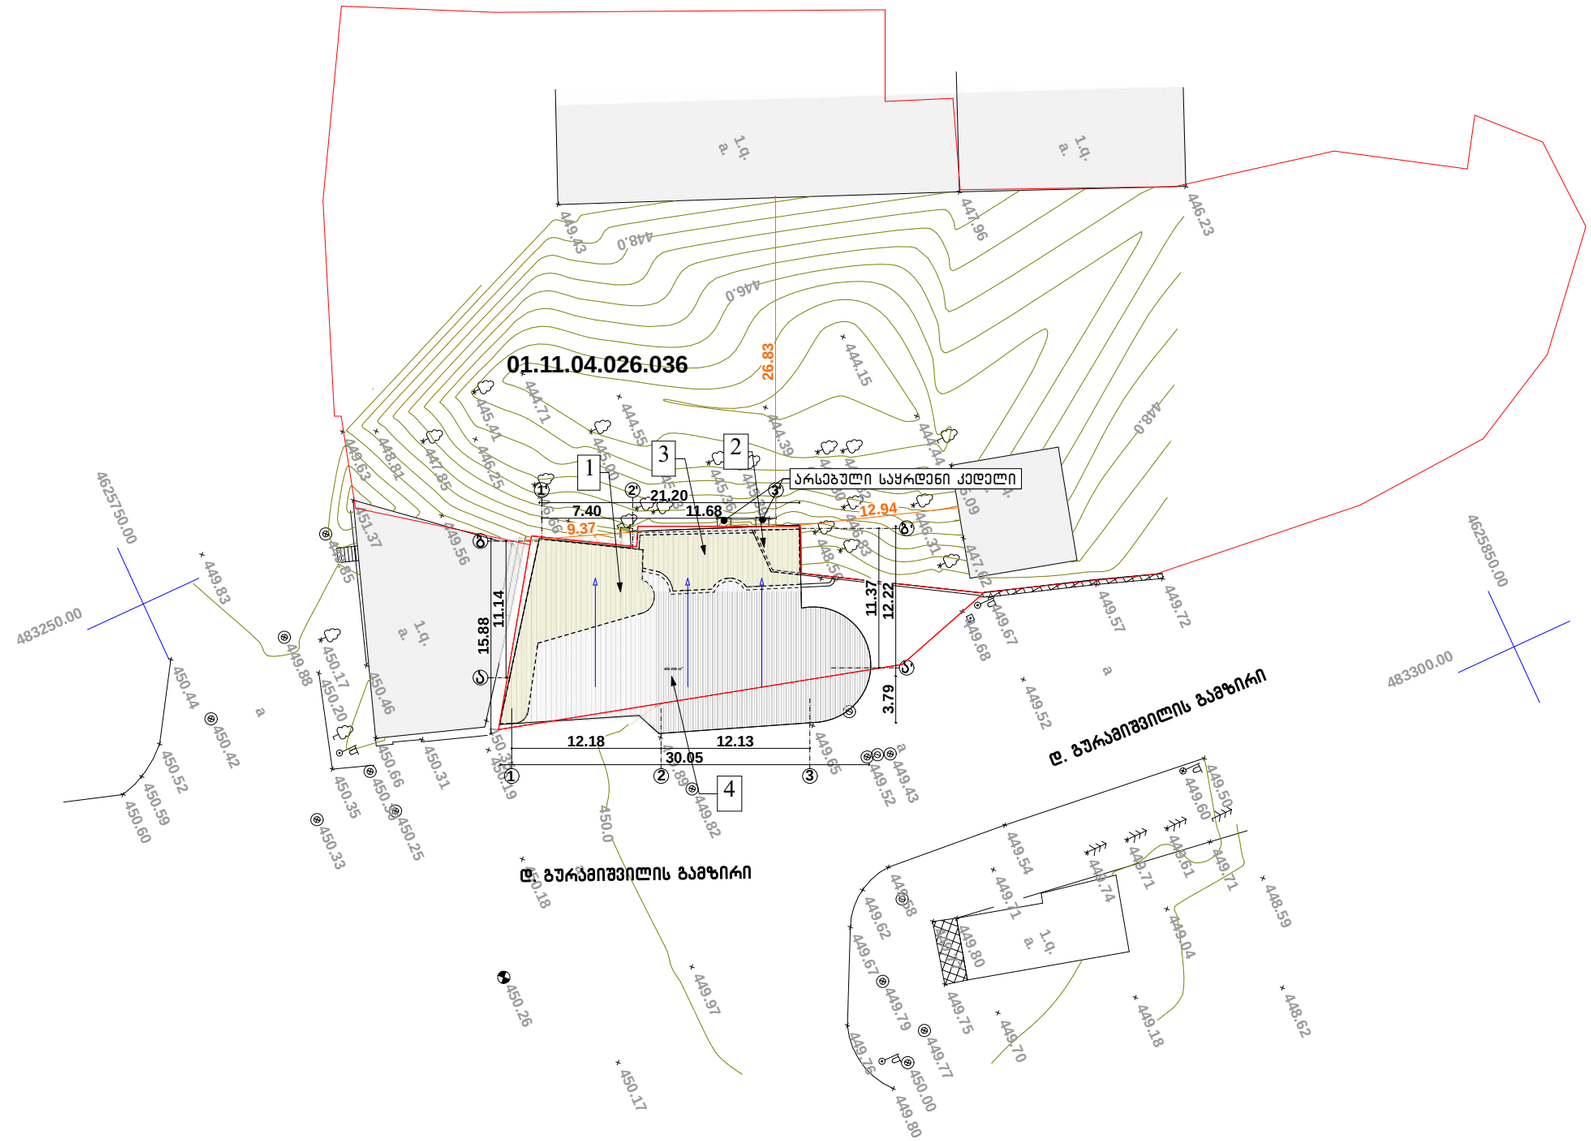

ექსპლიკაცია:
1. საოპერატორო - 63.6 კვ.მ
2. დამხმარე სათავსო - 8.9 კვ.მ
3. ბენზინის მიწისქვეშა რეზერვუარები
4. ფარღული - 400.0 კვ.მ

დირექტორი	რ. ებრალიძე		ქ. თბილისი, მეტრო "სარაჯიშვილი"-ს მოპირდაპირედ (ს/კ:01.11.04.026.018) მდებარე ავტომასამართი სადგურის რეკონსტრუქციის პროექტი	შ.პ.ს "ზიჯი ჯგუფი"	2013 წ
მთ.არქიტექტორი	ა. ლომსაძე			ფურცელი	ფურც-ბი
ავტორი	ა. ლომსაძე		*ჰორიზონტალური ნახაზი*	1	25
დაამუშავა	რ. ებრალიძე		ბენზებლა მ 1:500		
შეამოწმა	გ. ახუაშვილი				

446.0

448.0

448.0

450.0

a

a

a

a

4625850.00

483300.00

4625750.00

483250.00 1.q. a.

1.q. a.

1.q. a.

1.q. a.

1.q. a.

449.72

449.57

449.67

449.68

449.65

449.89

450.19
449.82

449.52

449.43

449.52

449.60

449.50

449.54
449.58

449.62
449.67

449.76

449.80

450.00

449.77

449.79

449.77

449.75

449.80

449.71

449.61

449.71

449.74

449.71

448.59
449.04
449.97

450.26

448.62

449.18

449.70

450.18

450.17

450.25

450.30
450.33

450.42

449.88
450.20

450.35

450.31

450.35

450.66

450.17
450.46

450.44

450.52
450.59

450.60

449.83

451.37
449.85

444.15

445.09
446.31
447.62

446.83
448.56

449.56

449.63

448.81

447.85
446.66

445.41
445.00
445.13

445.36

445.39

444.80

444.82

444.44

444.39

444.55
446.25

444.71

449.43

447.96

446.23 13.98

21.01 9.69
23.40

23.78 15.50

21.74

1.95 13.80

12.93

26.65

10.02 წყლის შემკრები

წყლის შემკრები

გზის სავალი ნაწილის კიდე

ზედაპირული წყლების შემკრები არხი

ფასების tablo

დამცავი კედელი

დროშები

ავტოგასამართი მოედნის ფარდული

კომპრესორის, რესივერების და ფილტრების ოთახი

საოპერატორო მართვის პულტი

mosacdeli

ელ. ტრანსფორმატორი

სარიგებელი სვეტები

არსებული საყრდენი კედელი

a g

1 4

b a
1 4

რ. ებრალიძე

ა. ლომსაძე

ქ. თბილისი, მეტრო "სარაჯიშვილი"-ს
მოპირდაპირედ (სკ:01.11.04.026.018) მდებარე
ავტოგასამართი სადგურის რეკონსტრუქციის
პროექტი

2 25

შ.პ.ს "ბიჯი ჯგუფი" 2013 წ

გენგეგმა
m 1:500

რ. ებრალიძე
ა. ლომსაძე
ავტორი
დაამუშავა

მთ.არქიტექტორი

შეამოწმა

დირექტორი
ფურც-ბი
a r q i t e q t u r u l i n a w i l i

ფურცელი

გ. ახუაშვილი

01.11.04.026.036

დ. გურამიშვილის გამზირი

დ. გურამიშვილის გამზირი

მიწისქვეშა სახანძრო ჰიდრანტი

მიწისქვეშა სახანძრო ჰიდრანტი

01.11.04.026.036

კომპრესორის, რესივერების და ფილტრების ოთახი

არსებული საყრდენი კედელი

წყლის შემკრები

წყლის შემკრები

დროშები

დამცავი კედელი

მიწისქვეშა სახანძრო ჰიდრანტი

ელ. ტრანსფორმატორი

ფასების ტაბლო

ზედაპირული წყლების შემკრები არხი

მიწისქვეშა სახანძრო ჰიდრანტი

სარიგებელი სვეტები

მოსაცდელი

გზის სავალი ნაწილის კიდე

საოპერატორო მართვის პულტი

დ. გურამიშვილის გამზირი

დ. გურამიშვილის გამზირი

1.ფ.ა.

1.ფ.ა.

12.93

21.74

21.01

10.02

23.40

23.78

15.50

13.98

9.69

13.80

11.95

დირექტორი	რ. ებრალიძე		ქ. თბილისი, მეტრო "სარაჯი'შვილი"-ს მოედნდასავლეთ (ს.კ:01.11.04.026.018) მდებარე ავტობასსადგომი სადგურის რეკონსტრუქციის პროექტი	შ.პ.ს "ზიჯი ჯგუფი" 2013 წ	
მთ.არქიტექტორი	ა. ლომსაძე			ფურცელი	ფურც-ბი
ავტორი	ა. ლომსაძე		არქიტექტურული ნაწილი	3	25
დაამუშავა	რ. ებრალიძე				
შეამოწმა	გ. ახუაშვილი		გენგეგმა მ 1:200		