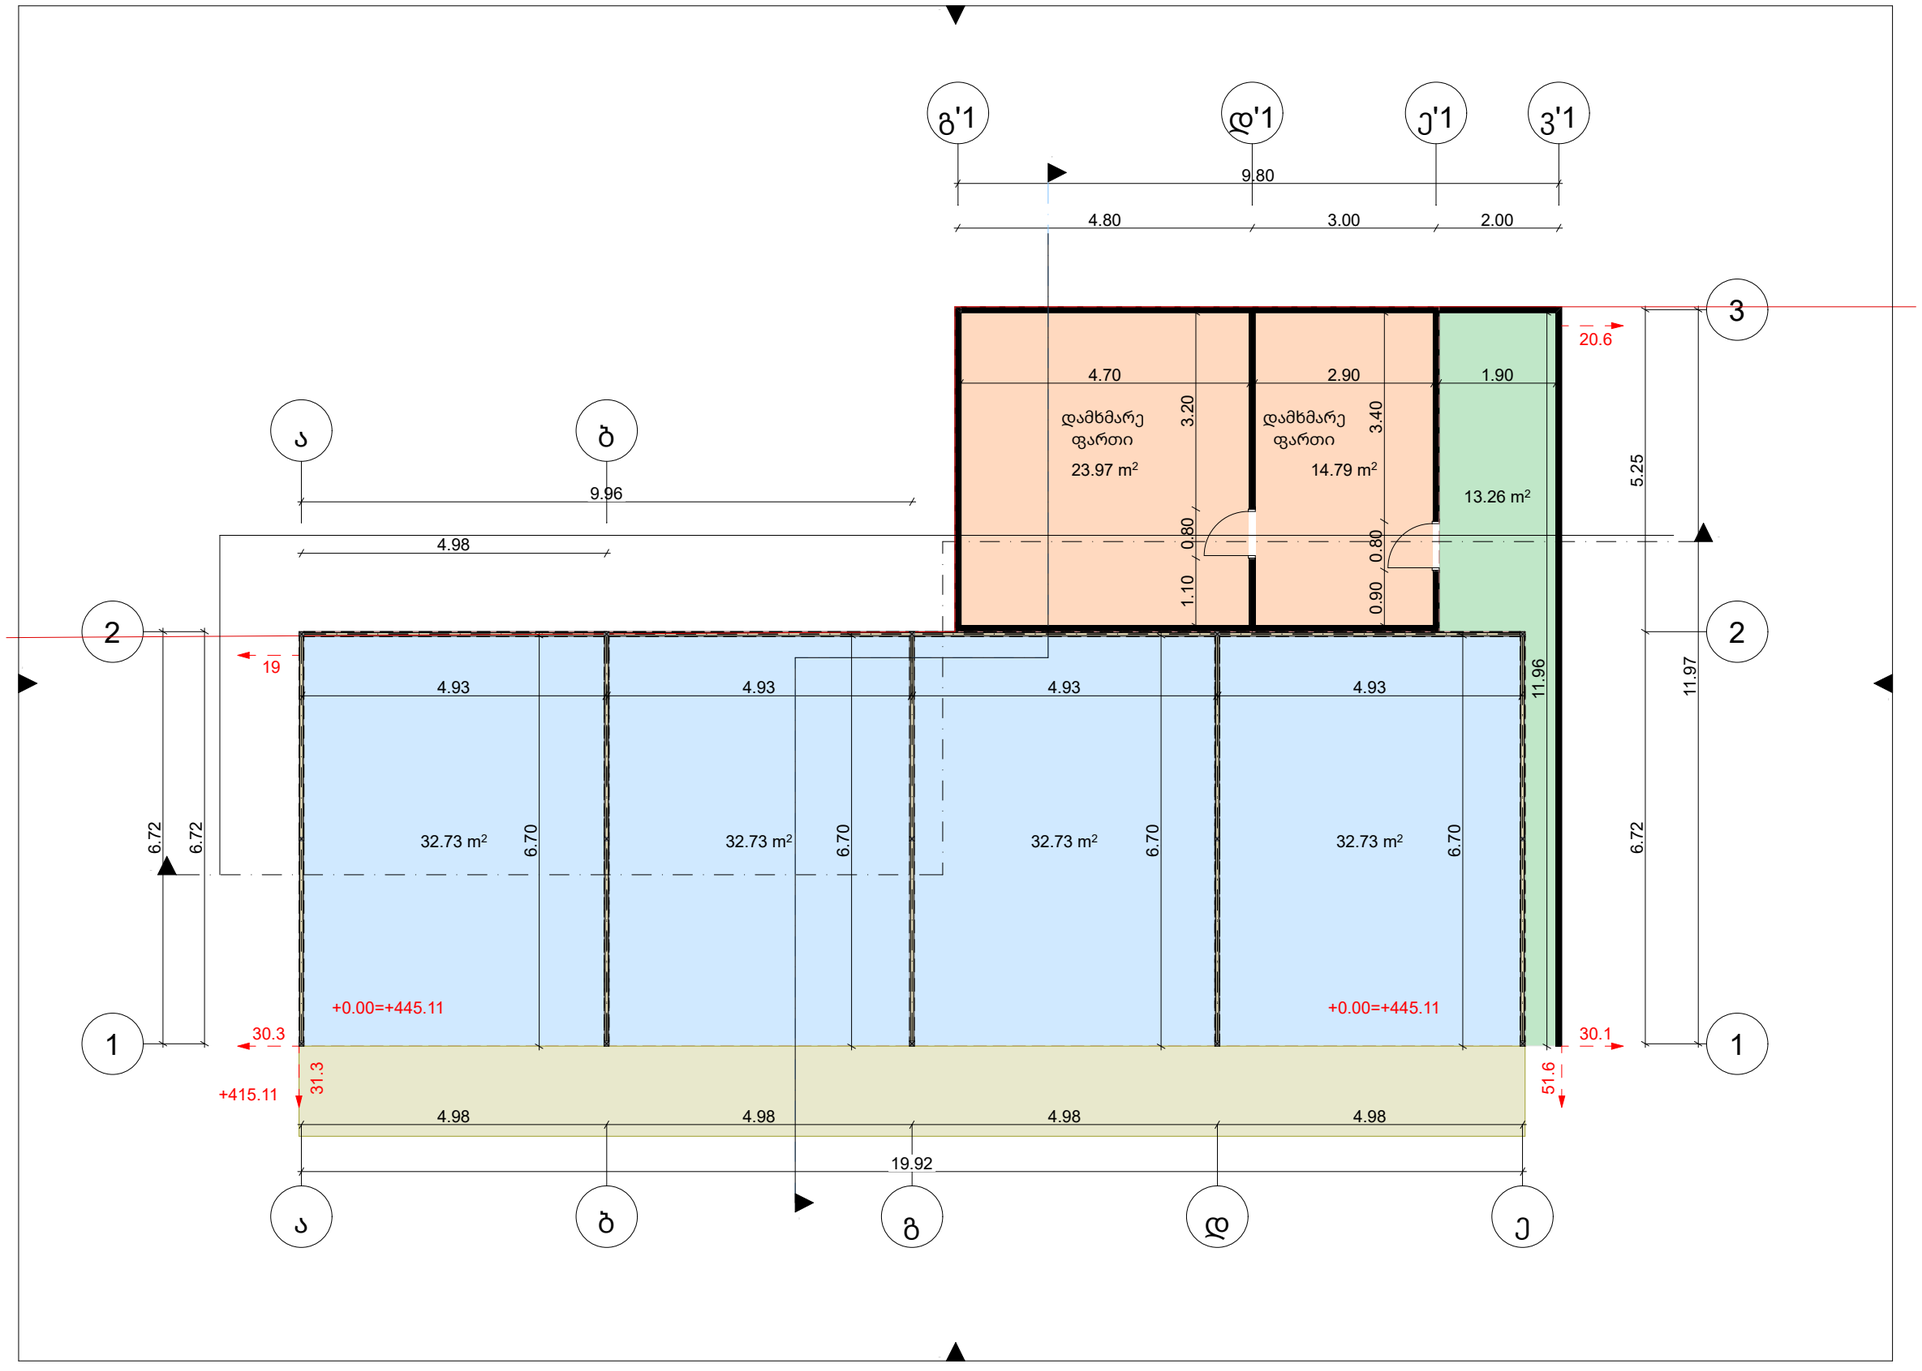

0. Ground Floor 1:100

შ.პ.ს. „არქი-პროჯექტ გრუპი"	ინდივიდუალური საცხოვრებელი სახლი	დირექტორი:	გიორგი გაბაძე		ნახაზის დასახელება: **გეგმა 0.00 ნიშნულზე**	ნაწილი: **არქიტექტურა**	სტადია: **მ/პ**
		არქიტექტორი:	ლუკა მემანიშვილი			ფურცელი1.1	სულ: **2ფ**
ქ.თბილისი, გამზირი მოსკოვი 31 **ს/კ** 01.17.11.006.062	დამკვეთი: „შპს ახალი ჯგუფი"	**შენიშვნა**: ზომები მოცემულია მ_ში			მასშტაბი:1:100	ქ. თბილისი 2024 წ.	

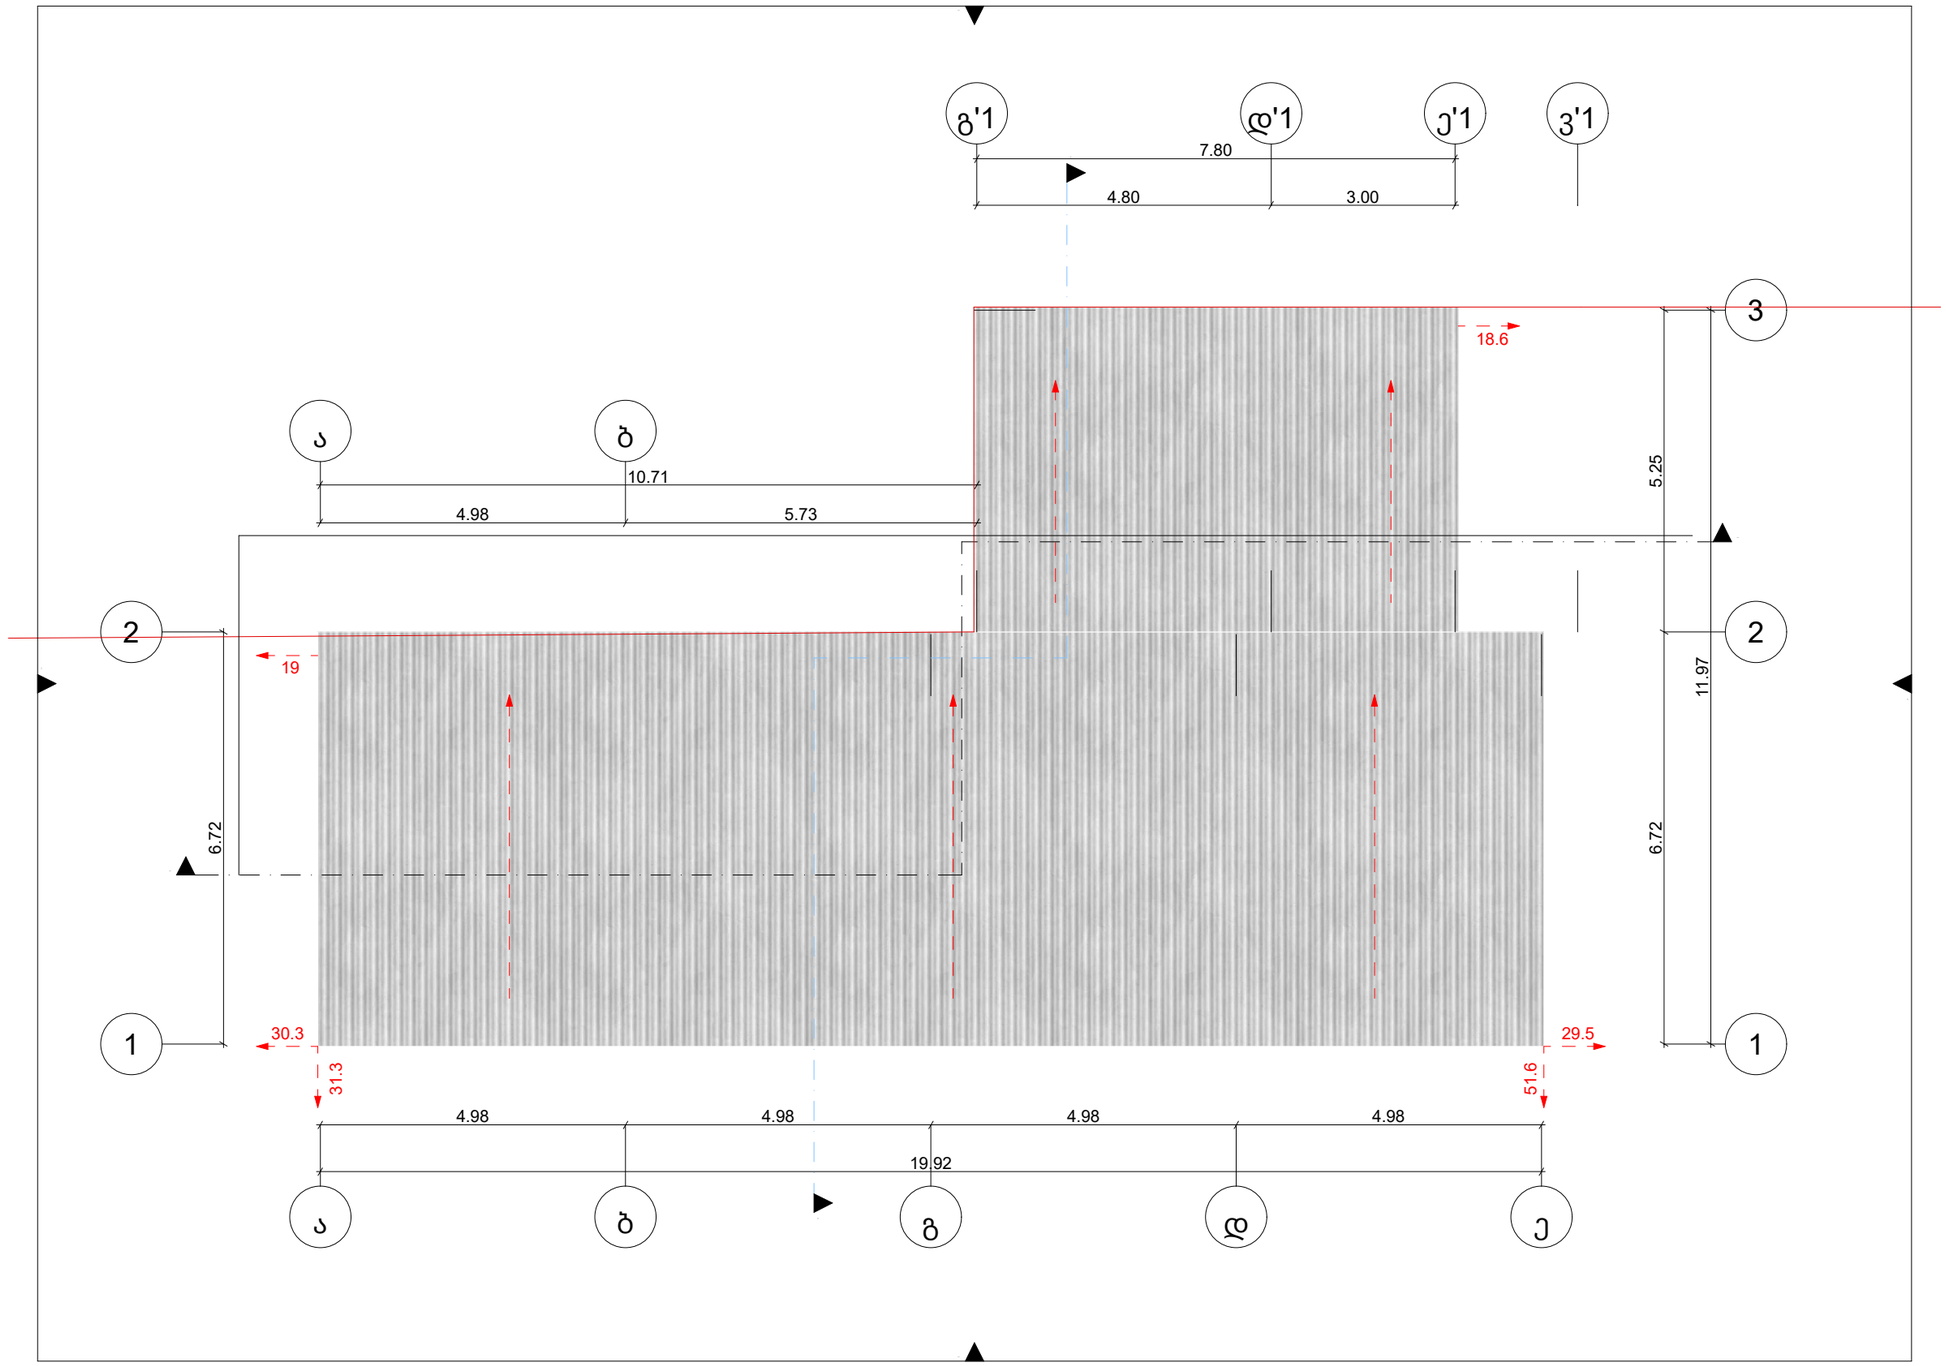

შ.პ.ს. „არქი-პროჯექტ გრუპი“	ინდივიდუალური საცხოვრებელი სახლი	დირექტორი:	გიორგი გაბაძე		ნახაზის დასახელება:გადახურვა	ნაწილი: არქიტექტურა	სტადია: მ/პ
		არქიტექტორი:	ლუკა მემანიშვილი			ფურცელი 1.2	სულ: 2ფ
ქ.თბილისი, გამზირი მოსკოვი 31 ს/კ 01.17.11.006.062	დამკვეთი: ,,შპს ახალი ჯგუფი"	შენიშვნა: ზომები მოცემულია მ_ში			მასშტაბი:1:100	ქ. თბილისი 2024 წ.	