gengegma
m. 1:500

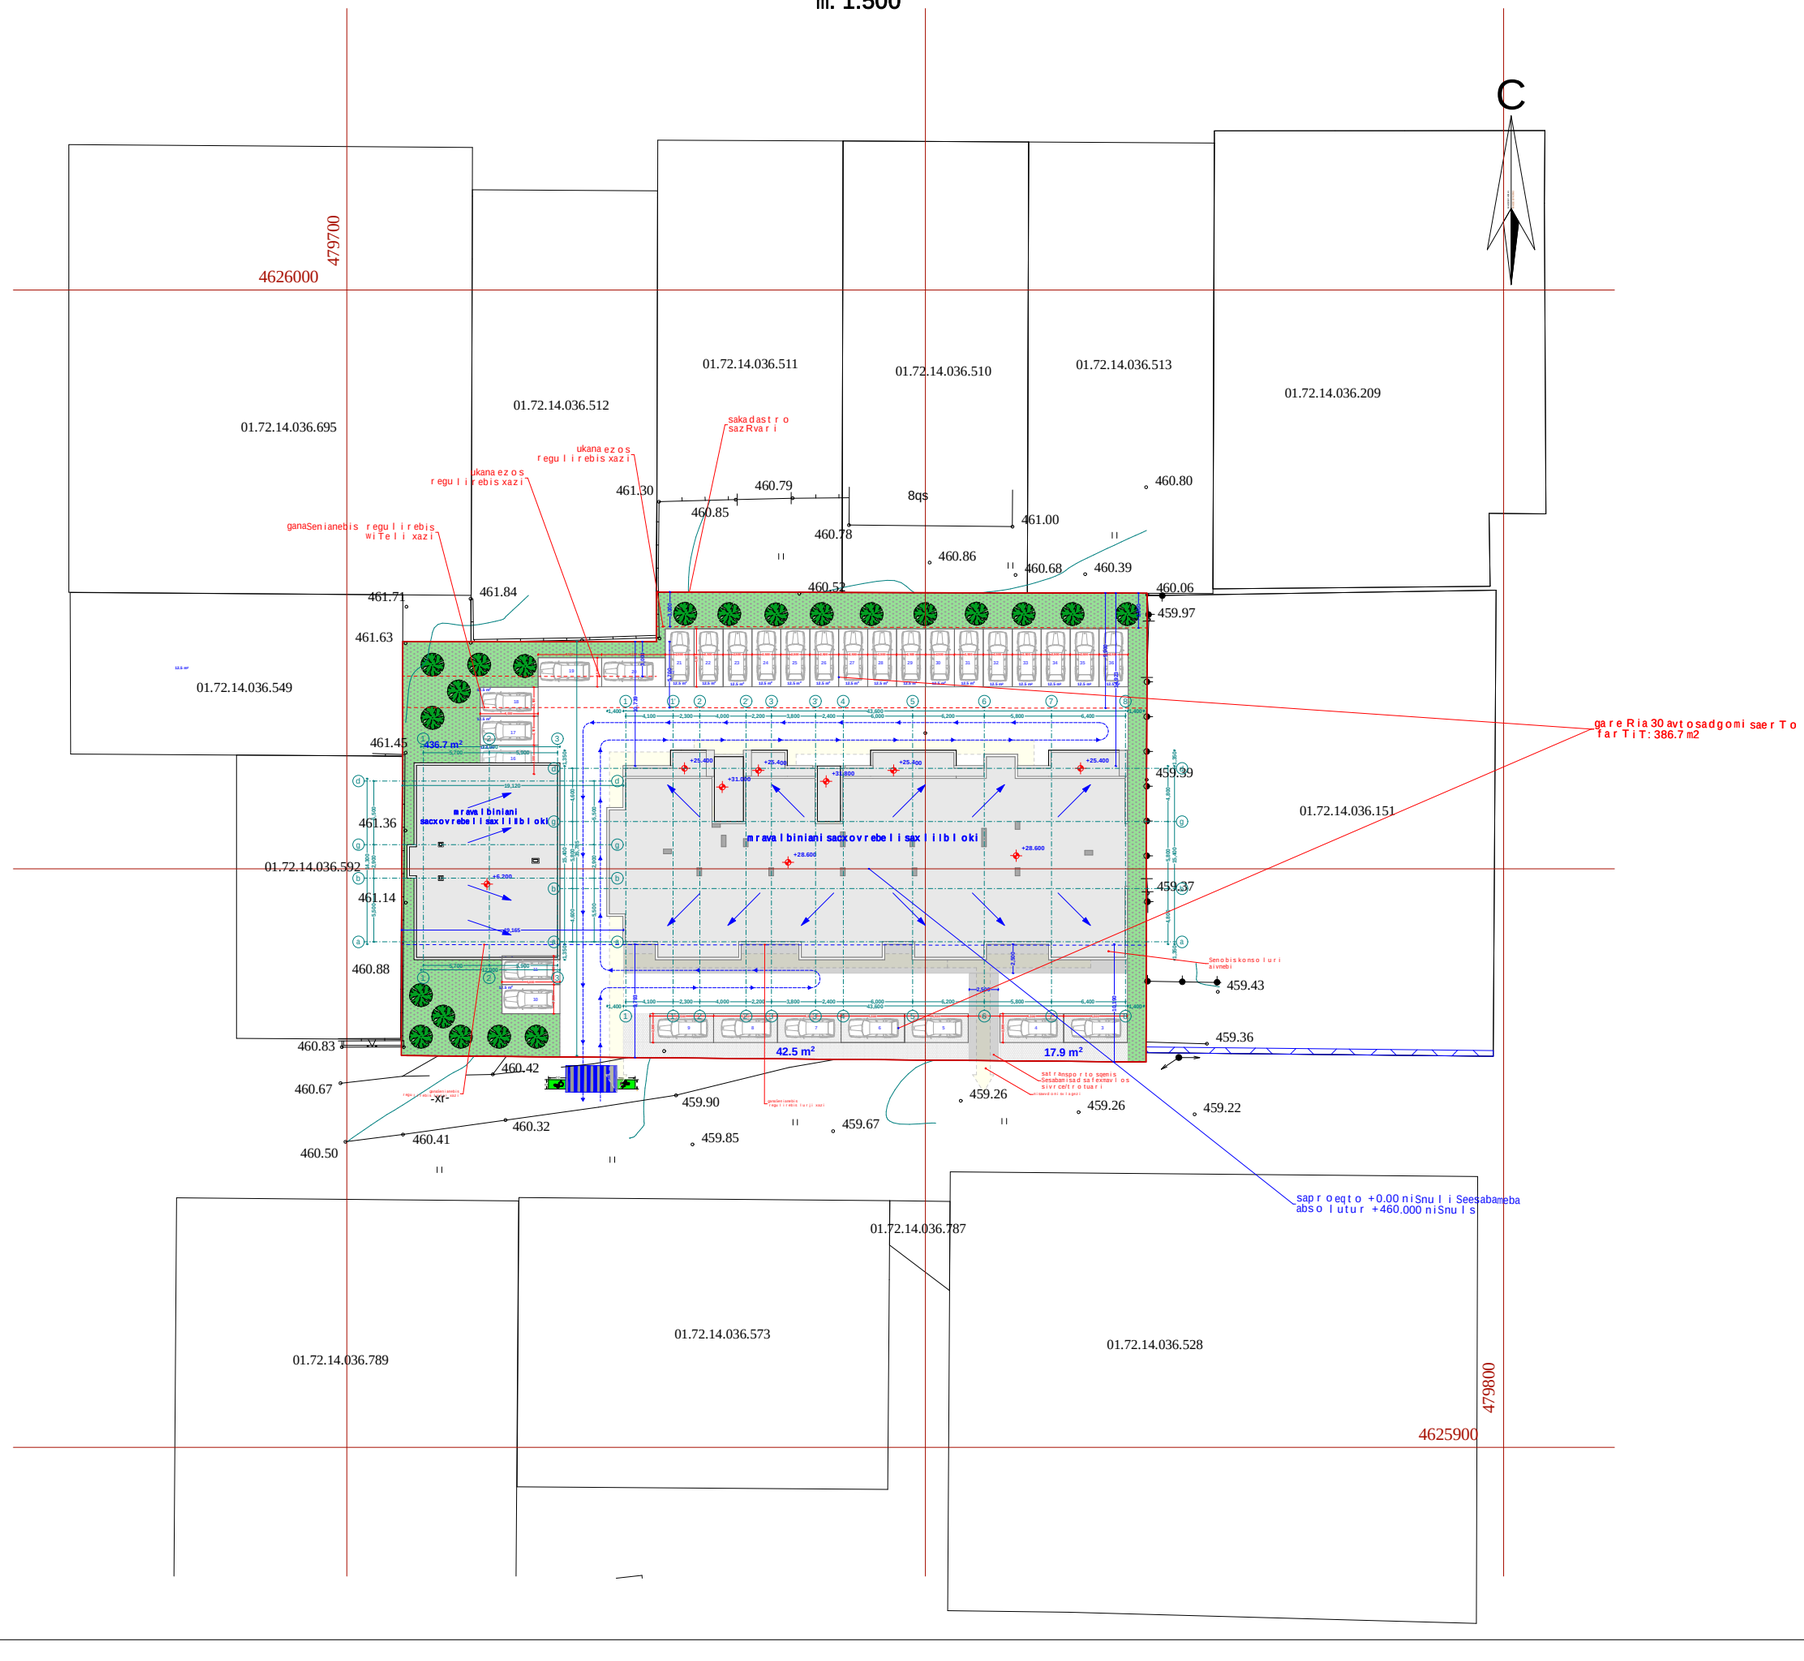

xelSekruleba

pirobiTi aRniSvnebi

- a — RerZis xazi
- sakadastro sazRvari
- Wrilis xazi
- blokis kedeli
- gaZlierebuli betonis kedeli-sveti
- gaTboba-kondicirebis adgili
- misawvdomi svla gezi
- gasasvlelamde misadgomi manZili
- sc-2 / d.d.2 — dakavebulobis jgufi (qvejgufi) / dakavebulobis datvirTva
- b. #6 / 42.2 / 38.2 / 4.0 — saerTo farTi / sazafxulo farTi
- farTobi Sida konturze binis #
- Riobi filaSi
- kedlis cxlmedegoba (erTsaaTiani)
- kedlis cxlmedegoba (orsaaTiani)
- sacxovrebeli dakavebuloba
- sadarbazo
- grunti
- mwvane safari
- cxaura tipis mopirkeTeba (gamWoli)
- struqturuli zedapiris niSnuli
- CrdiloeTis aRniSvna

	simbolos saxelwodeba
	saxanZro milgari
	saxanZro ganyofilebasTankavSirissistema
	sagangebo xmovani gangaSis sakomunikacio sistema
	xelis cxlmaqri
	saxanZro-samaSvelo sapasuxurismqr. gamoyeneba Tirisaer Tebi i-ni dranti
	kvanlisavtonaturiaRnomCeni
	kvanlzeno reagiremauwyebeli
	avtosaSxefi
	saxanZro gangaSisxeliTsamaRTvaikolofi
	gasasvleli

FLEX ARCHITECTURE

S.p.s. "fleqs arqiteqtura"		
Tanamdeboba	gvari	xelmowera
direqtori	i. maziaSvili	
proeqtis avtori	i. maziaSvili	

damkveTi: S.p.s „k3 grande"

proeqtis saxelwodeba:
mravalbiniani sacxovrebeli saxli

misamarTi:
q. Tbilisi sof. diRomi asmaTis q. #31
nakv: 01.72.14.036.152

masStabi	TariRi	naxazis dasaxeleba
1:100		

stadia	stadia	furceli	furclebi
arq. nawili			

pirveli sarTuli gegma +0.00
niSnuli ze
(+0.00 Seesabameba +460.00 absoluturi niSnuls)

m. 1:100

eqspli kacia

1. bina #89 saerTo farTi: 58 m2
   sadgomi
   sacxovrebeli farTi: 49.4
   sazafxulo farTi: 8.6
2. bina #90 saerTo farTi: 46.1 m2
   sadgomi
   sacxovrebeli farTi: 46.1
   sazafxulo farTi: -
3. bina #91 saerTo farTi: 54.5 m2
   sadgomi
   sacxovrebeli farTi: 46.4
   sazafxulo farTi: 8.1
4. bina #92 saerTo farTi: 50.9 m2
   sadgomi
   sacxovrebeli farTi: 46
   sazafxulo farTi: 4.9
5. bina #93 saerTo farTi: 33 m2
   sadgomi
   sacxovrebeli farTi: 30.8
   sazafxulo farTi: 2.2
6. bina #94 saerTo farTi: 52.2 m2
   sadgomi
   sacxovrebeli farTi: 47.3
   sazafxulo farTi: 4.9
7. bina #95 saerTo farTi: 58.7 m2
   sadgomi
   sacxovrebeli farTi: 53.8
   sazafxulo farTi: 4.9
8. bina #96 saerTo farTi: 46 m2
   sadgomi
   sacxovrebeli farTi: 41.1
   sazafxulo farTi: 4.9
9. bina #97 saerTo farTi: 46.5 m2
   sadgomi
   sacxovrebeli farTi: 41.6
   sazafxulo farTi: 4.9
10. bina #98 saerTo farTi: 60.5 m2
    sadgomi
    sacxovrebeli farTi: 51.6
    sazafxulo farTi: 8.9
11. avtomsadgomi #1 saerTo farTi: 69.9 m2
12. sadarbazo: 53.9 m2

sakadastro sazRvari

ukanaezos regulirebis xazi

ukanaezos regulirebis xazi

sw-2 d.d.3 a.n. #1 69.9

ganaSenianebis regulirebiswiTeli xazi

436.7 m²

saproeqto mravalbiniani sacxovrebeli saxlis blokis

33,711

19,165

23.1 m²

78.0 m²

42.5 m²

17.9 m²

69.9 m²

43,600

14,923

14,039

10,739

9,793

10,190

9,600

15,400

5,800

4,600

1,350

1,400

1,200

3,500

sadarbazo	dakavebuli obis datviri Tva	dakavebuli obis datviri Tva	saerTo dakavebuli obis datviri Tva	neTxovnili gzebaris raodenobisaTvis		gaTvaliswinebuli gzebaris raodenobisaTvis	
bina #89	sc-2	3	29	2	0.820 m.	1	1.000 m.
bina #90	sc-2	2		2	0.820 m.	1	1.000 m.
bina #91	sc-2	3		2	0.820 m.	1	1.000 m.
bina #92	sc-2	3		2	0.820 m.	1	1.000 m.
bina #93	sc-2	2		2	0.820 m.	1	1.000 m.
bina #94	sc-2	3		2	0.820 m.	1	1.000 m.
bina #95	sc-2	3		2	0.820 m.	1	1.000 m.
bina #96	sc-2	2		2	0.820 m.	1	1.000 m.
bina #97	sc-2	2		2	0.820 m.	1	1.000 m.
bina #98	sc-2	3		2	0.820 m.	1	1.000 m.
a/s #1	sw-2	3					

saavtomobilo Sesasvleli satransporto sqemis Sesabamisad

ganaSenianebis regulirebis lurji xazi

trotuaris satransporto sqemis Sesabamisad

misawvdomi svlagezi

xeliSekruleba #

pirobiTi aRniSvnebi

- RerZis xazi
- sakadastro sazRvari
- Wrilis xazi
- blokis kedeli
- gaZlierebuli betonis kedeli-sveti
- gaTboba-kondicirebis adgili
- misawvdomi svlagezi
- gasasvleli ande misadgomi manZili
- sc-2 d.d.2 — dakavebuli obis jgufi (qvejgufi) / dakavebuli obis datviriTva
- b. #6 42.2 / 38.2 4.0 — saerTo farTi / sazafxulo farTi
- farTobi Sida konturze binis #
- Riobi filaSi
- kedlis cecxlmedegoba (erTsaaTiani)
- kedlis cecxlmedegoba (orsaaTiani)
- sacxovrebeli dakavebuloba
- sadarbazo
- grunti
- mwvane safari
- cxaura tipis mopirkeTeba (gamWoli)
- struqturuli zedapiris niSnuli
- CrdiloeTis aRniSvna

simbolos saxelwodeba
saxanZro mimdgari
saxanZro ganyofilebasTankavSirissistema
sagangebo xmovani gangaSis sakomunikacio sistema
xelisecxlmaqri
saxanZro-samaSvelo sansaxurismier ganosayenebeli hidrantisTvis-hidranti
kvanlisavtomaturiaRmoCeni
kvanlzeno reagiremauwyebeli
avtosaxefi
saxanZro gangaSisxeliTsamaRTvaikolofi
gasasvleli

შპს "ფლექს არქიტექტურა"
404920216
FLEX ARCHITECTURE

FLEX ARCHITECTURE

S.p.s. "fleqs arqiteqtura"		
Tanamdeboba	gvari	xelmowera
direqtori	i. maziaSvili	
proeqtisavtori	i. maziaSvili	

damkveTi: S.p.s „k3 grande"

proeqtis saxelwodeba:
mravalbiniani sacxovrebeli saxli

misamarTi:
q. Tbilisi sof. diRomi asmaTis q. #31
nakv: 01.72.14.036.152

masStabi	TariRi	naxazis dasaxeleba
1:100		

stadia	stadia	furceli	furclebi
arq. nawili			