ესკიზური, არქიტექტურული პროექტი			შპს მარჩვილი ს/კ 400052189		
ილ. ჭავჭავაძის გამზ. №33 სასულიერო აკადემია და სემინარია					
დირექტორი		ლ. მიქუჩაძე	რენდერი	ფურცელი	ა.ს - 1
მთავარი არქიტექტორი		ა. მიქუჩაძე		თარიღი	2024 წ.
დაამუშავა		ა. მიქუჩაძე		მასშტაბი	
		ნ. ბიწაძე			

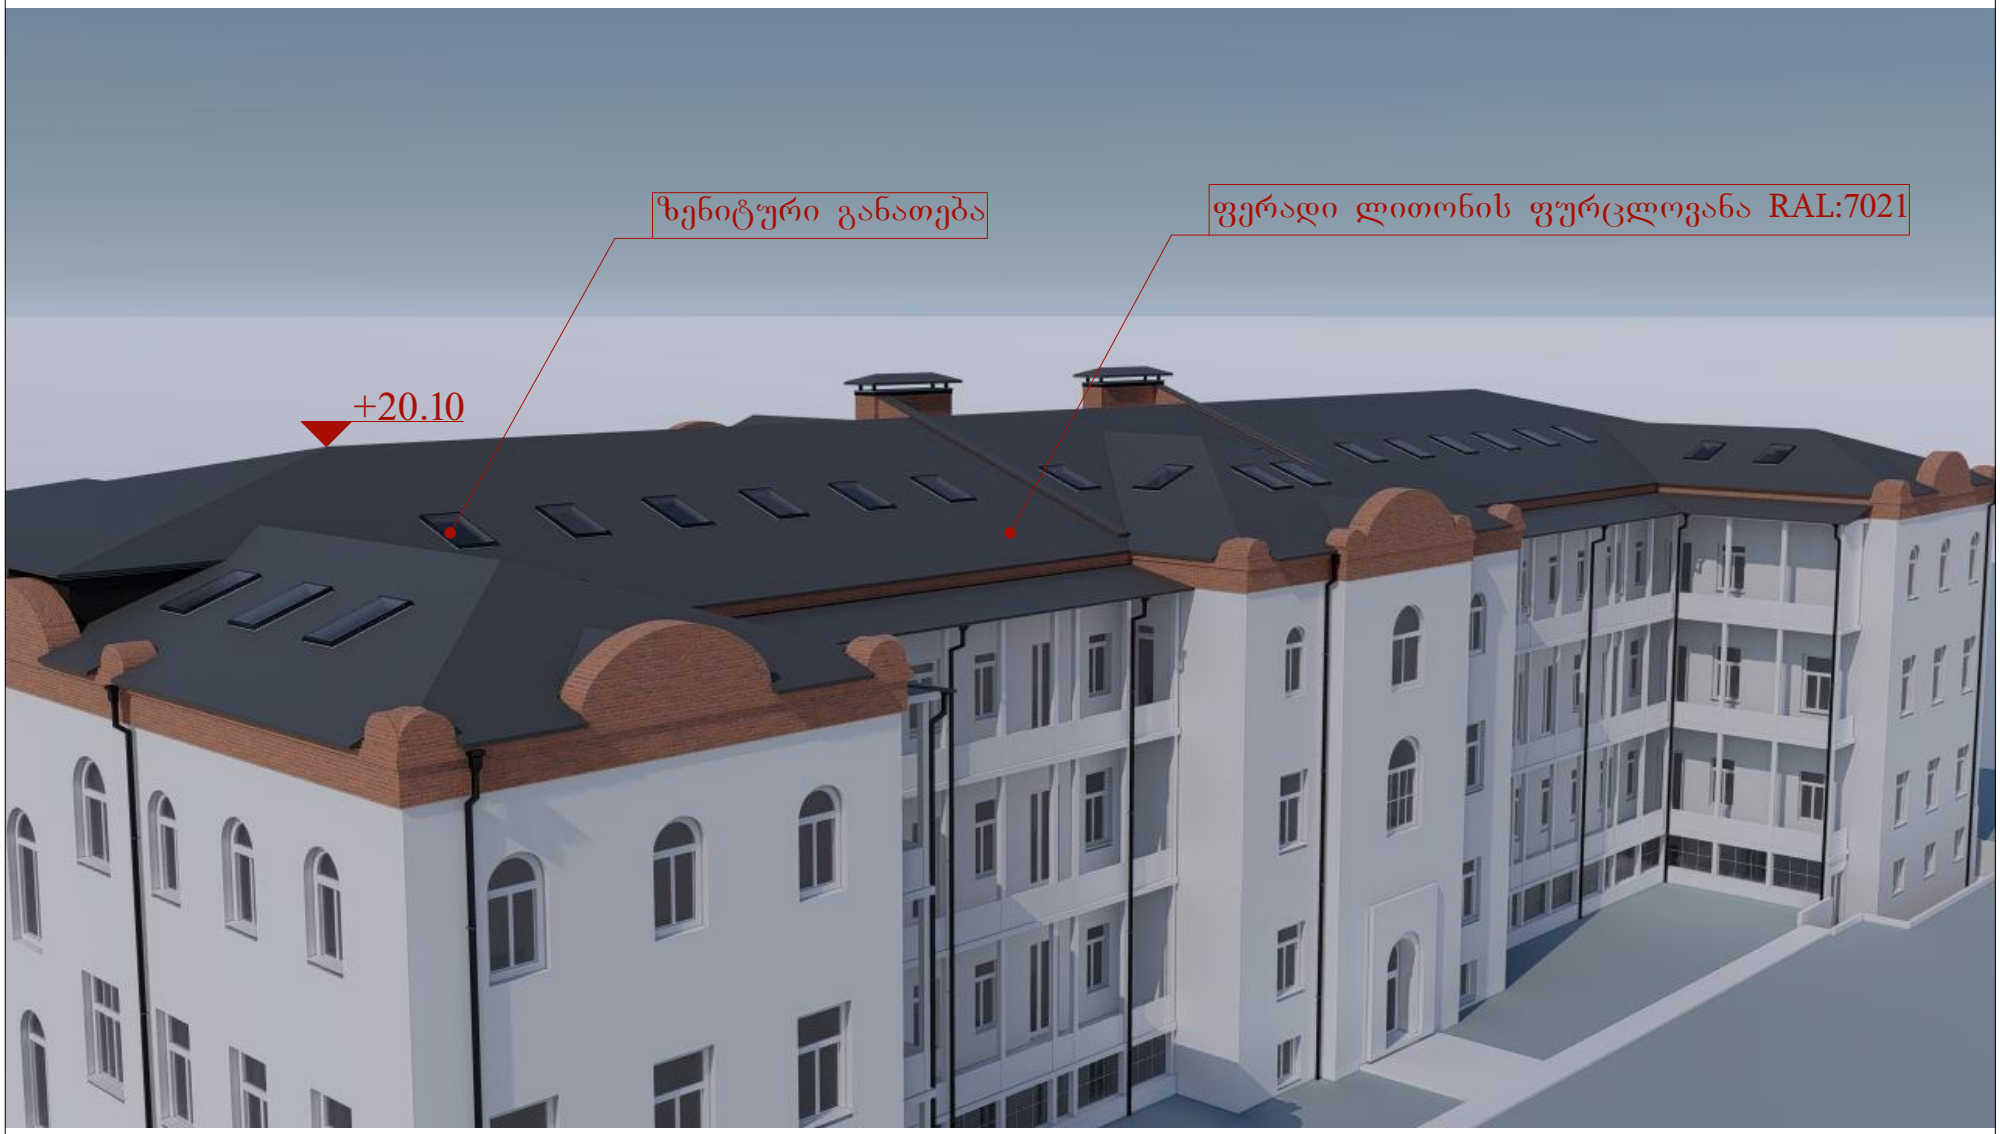

ესკიზური, არქიტექტურული პროექტი			შპს მარჩპილი ს/კ 400052189		
ილ. ჭავჭავაძის გამზ. №33 სასულიერო აკადემია და სემინარია					
დირექტორი		ლ. მიქუჩაძე	რენდერი	ფურცელი	ა ა - 1
მთავარი არქიტექტორი		ა. მიქუჩაძე		თარიღი	2024 წ.
დაამუშავა		ა. მიქუჩაძე			
		ნ. ბიწაძე		მასშტაბი	

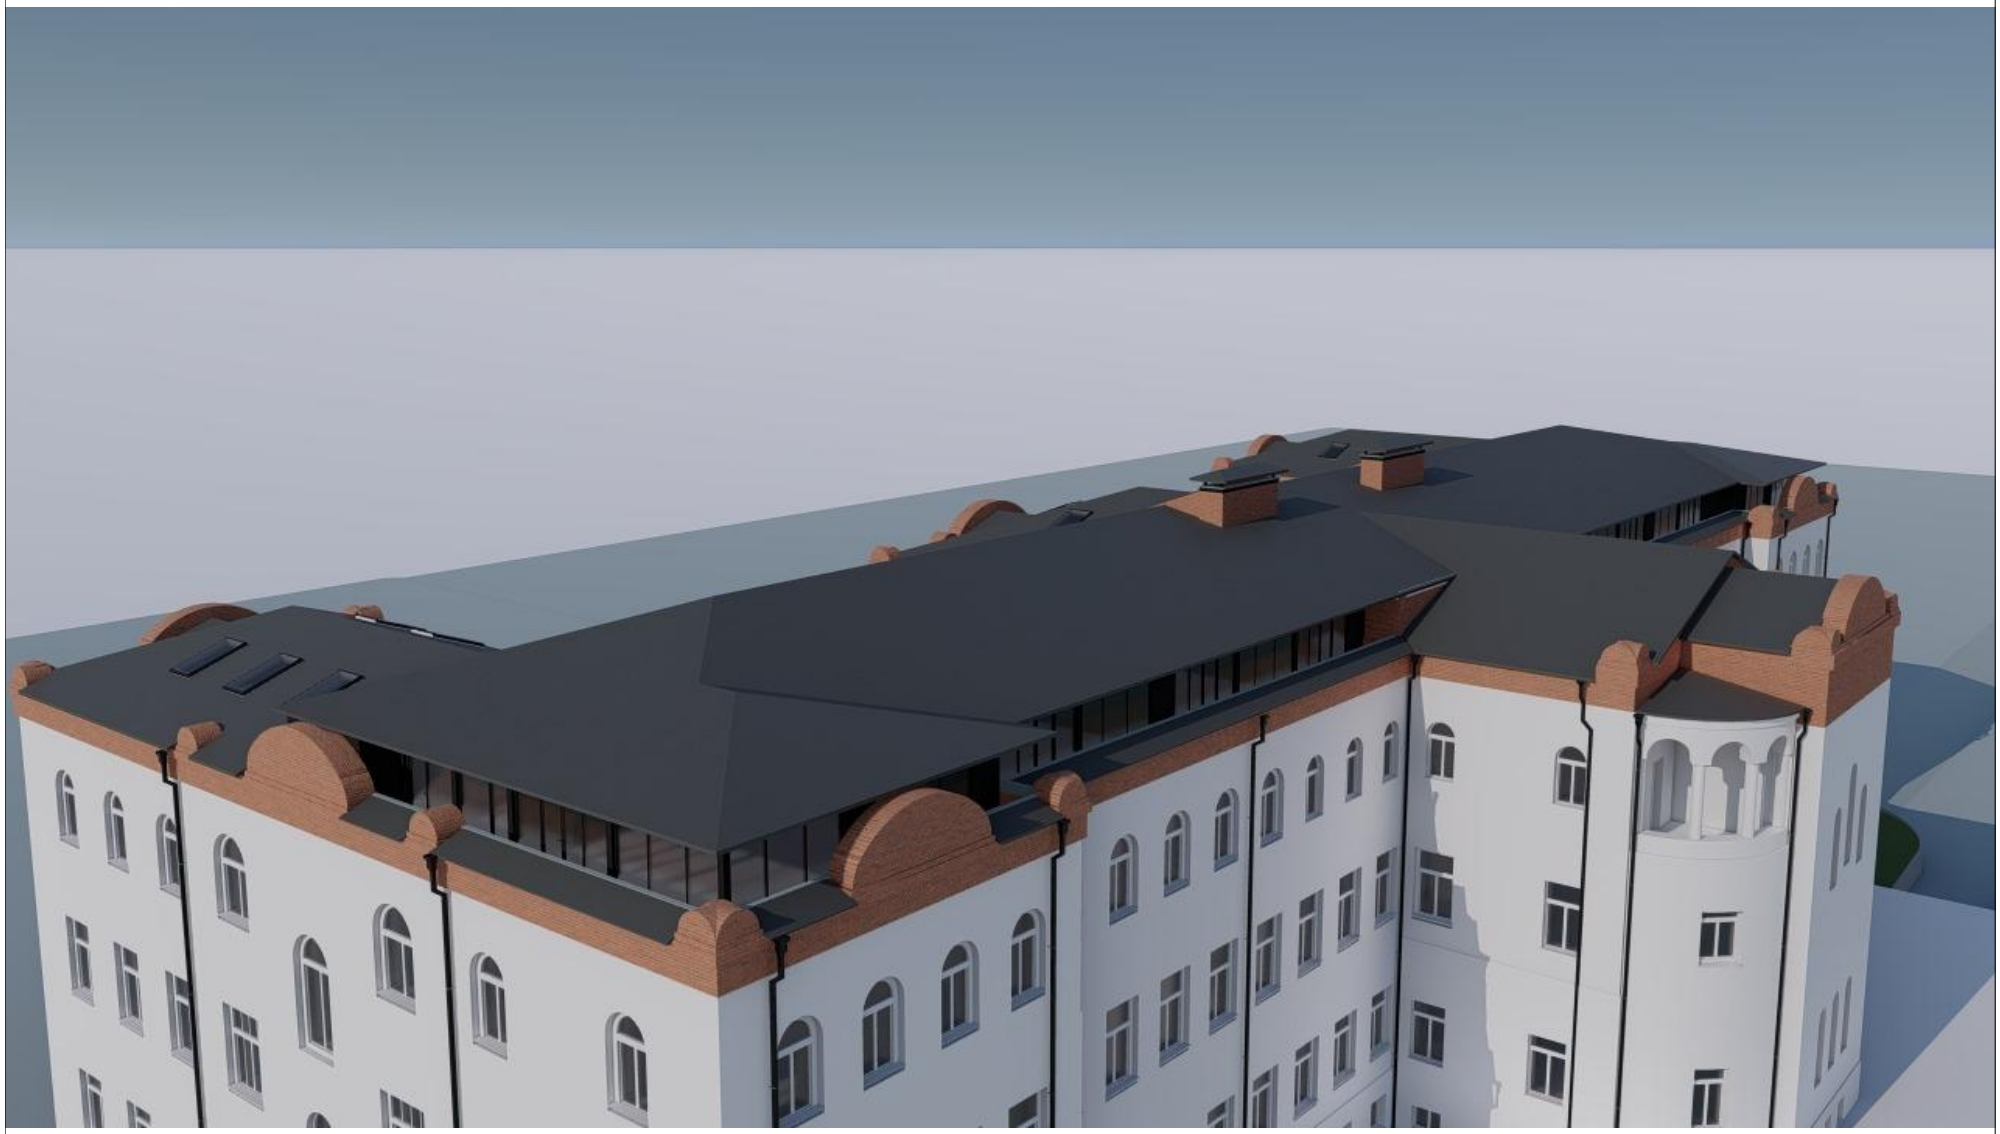

ესკიზური, არქიტექტურული პროექტი			შპს მარჩპილი		
ილ. ჭავჭავაძის გამზ. №33 სასულიერო აკადემია და სემინარია			ს/კ 400052189		
დირექტორი		ლ. მიქუჩაძე	რენდერი	ფურცელი	ა ა - 1
მთავარი არქიტექტორი		ა. მიქუჩაძე		თარიღი	2024 წ.
დაამუშავა		ა. მიქუჩაძე			
		ნ. ბიწაძე		მასშტაბი	

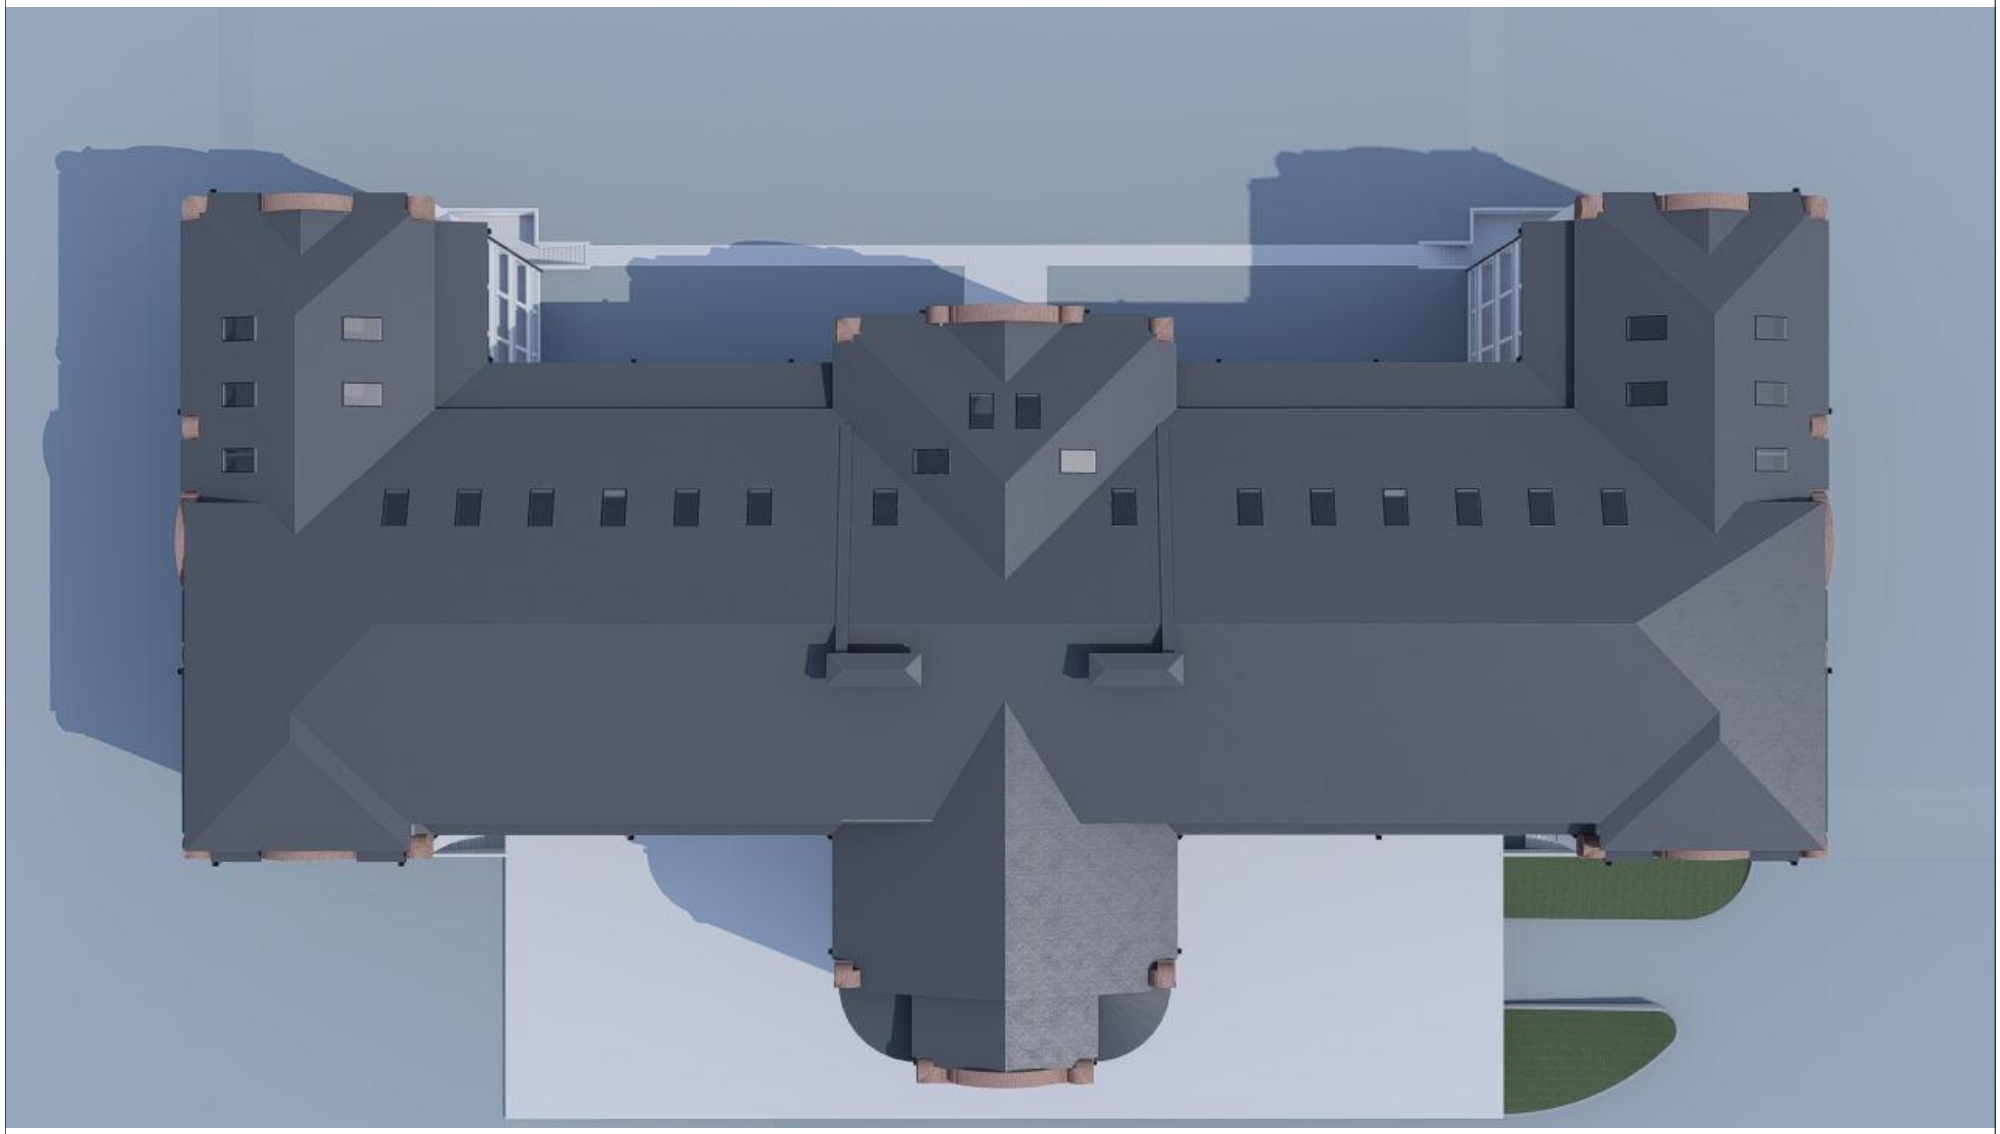

ესკიზური, არქიტექტურული პროექტი			შპს მარჩვილი ს/კ 400052189		
ილ. ჭავჭავაძის გამზ. №33 სასულიერო აკადემია და სემინარია					
დირექტორი		ლ. მიქუჩაძე	რენდერი	ფურცელი	ა ა - 1
მთავარი არქიტექტორი		ა. მიქუჩაძე		თარიღი	2024 წ.
დაამუშავა		ა. მიქუჩაძე		მასშტაბი	
		ნ. ბოწაძე			

