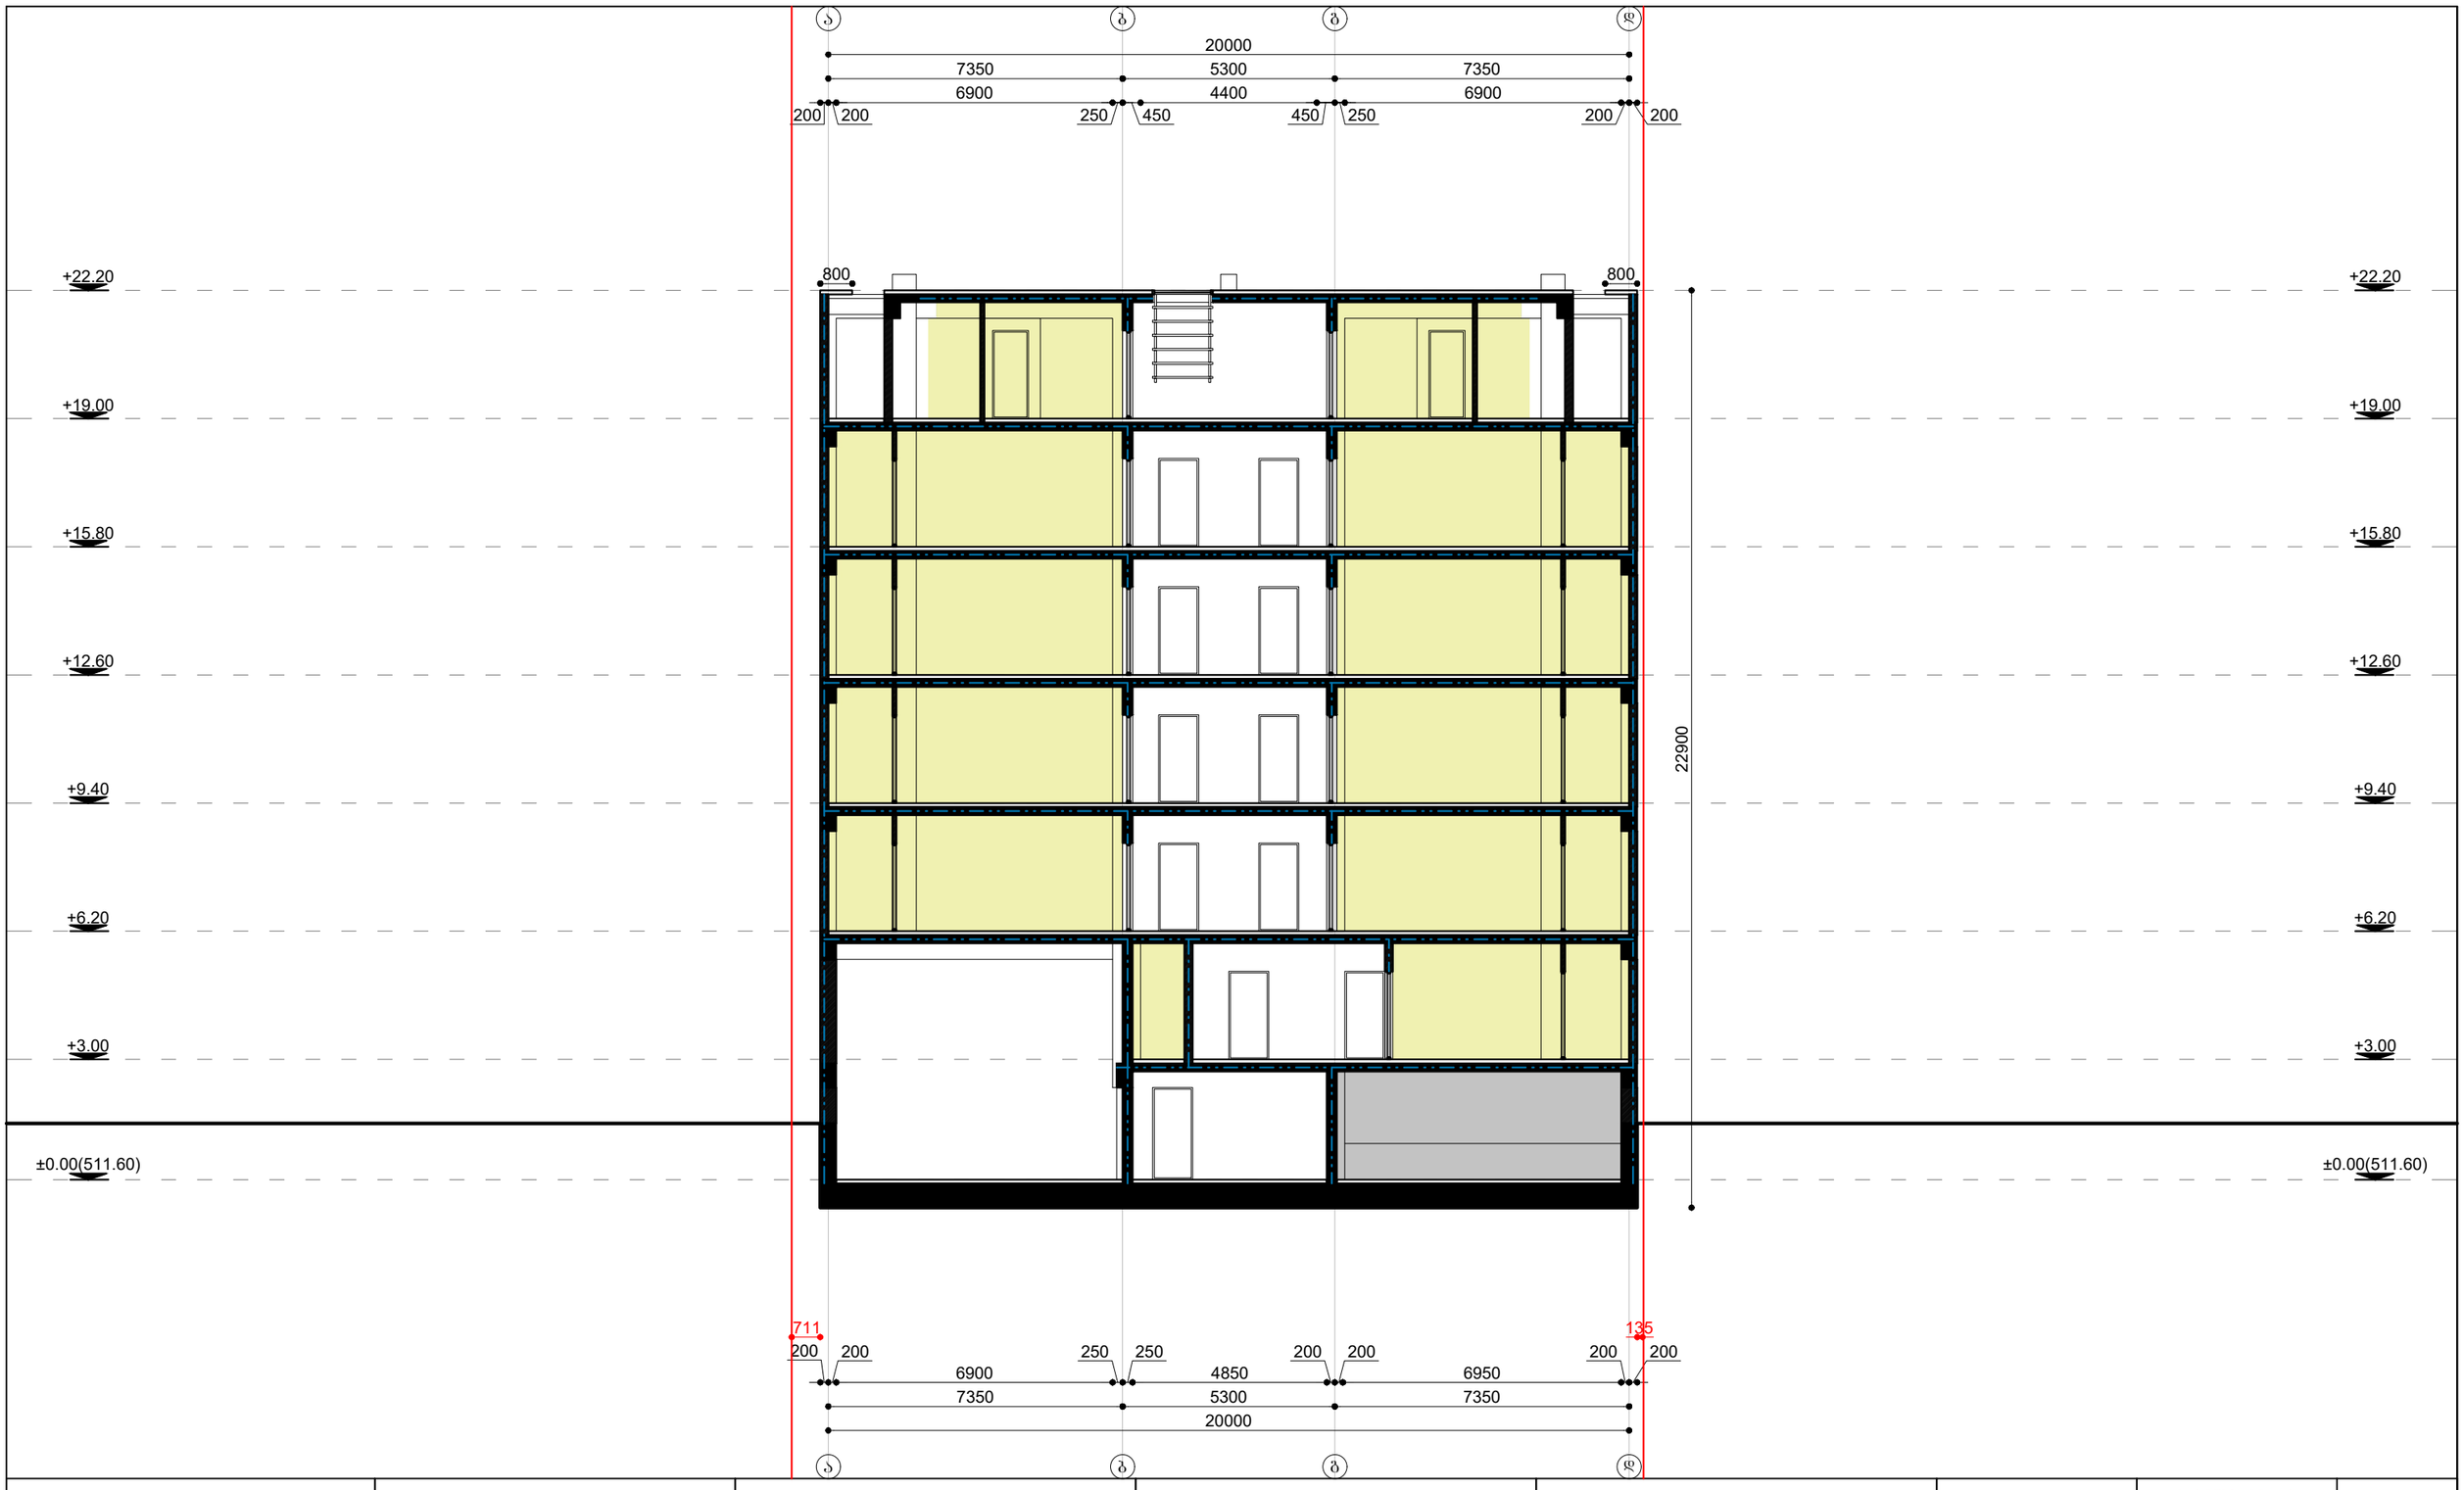

დამკვეთი: შპს "სპი ჰოლდინგი" ს/კ: **400295970** ტელეფონი: **577237044**	შემსრულებელი: შპს "აპ" ს/კ: **401978721** ტელეფონი: **599138412**	პროექტის სახელწოდება	ნახაზების დასახელება		თანამდებობა	სახელი, გვარი	ხელმოწერა
					არქიტექტორი	გ. მირიანაშვილი	
მისამართი: ქალაქი თბილისი, კამანის I ჩიხი, №1 საკ კოდი: **01.14.15.001.173**		მრავალბინიანი საცხოვრებელი სახლი	ჭრილი **1-1**		არქიტექტორი	ა. სესიაშვილი	
					მასშტაბი	**1:150**	
					ფორმატი	**A-3**	
					თარიღი	**2022** წ	

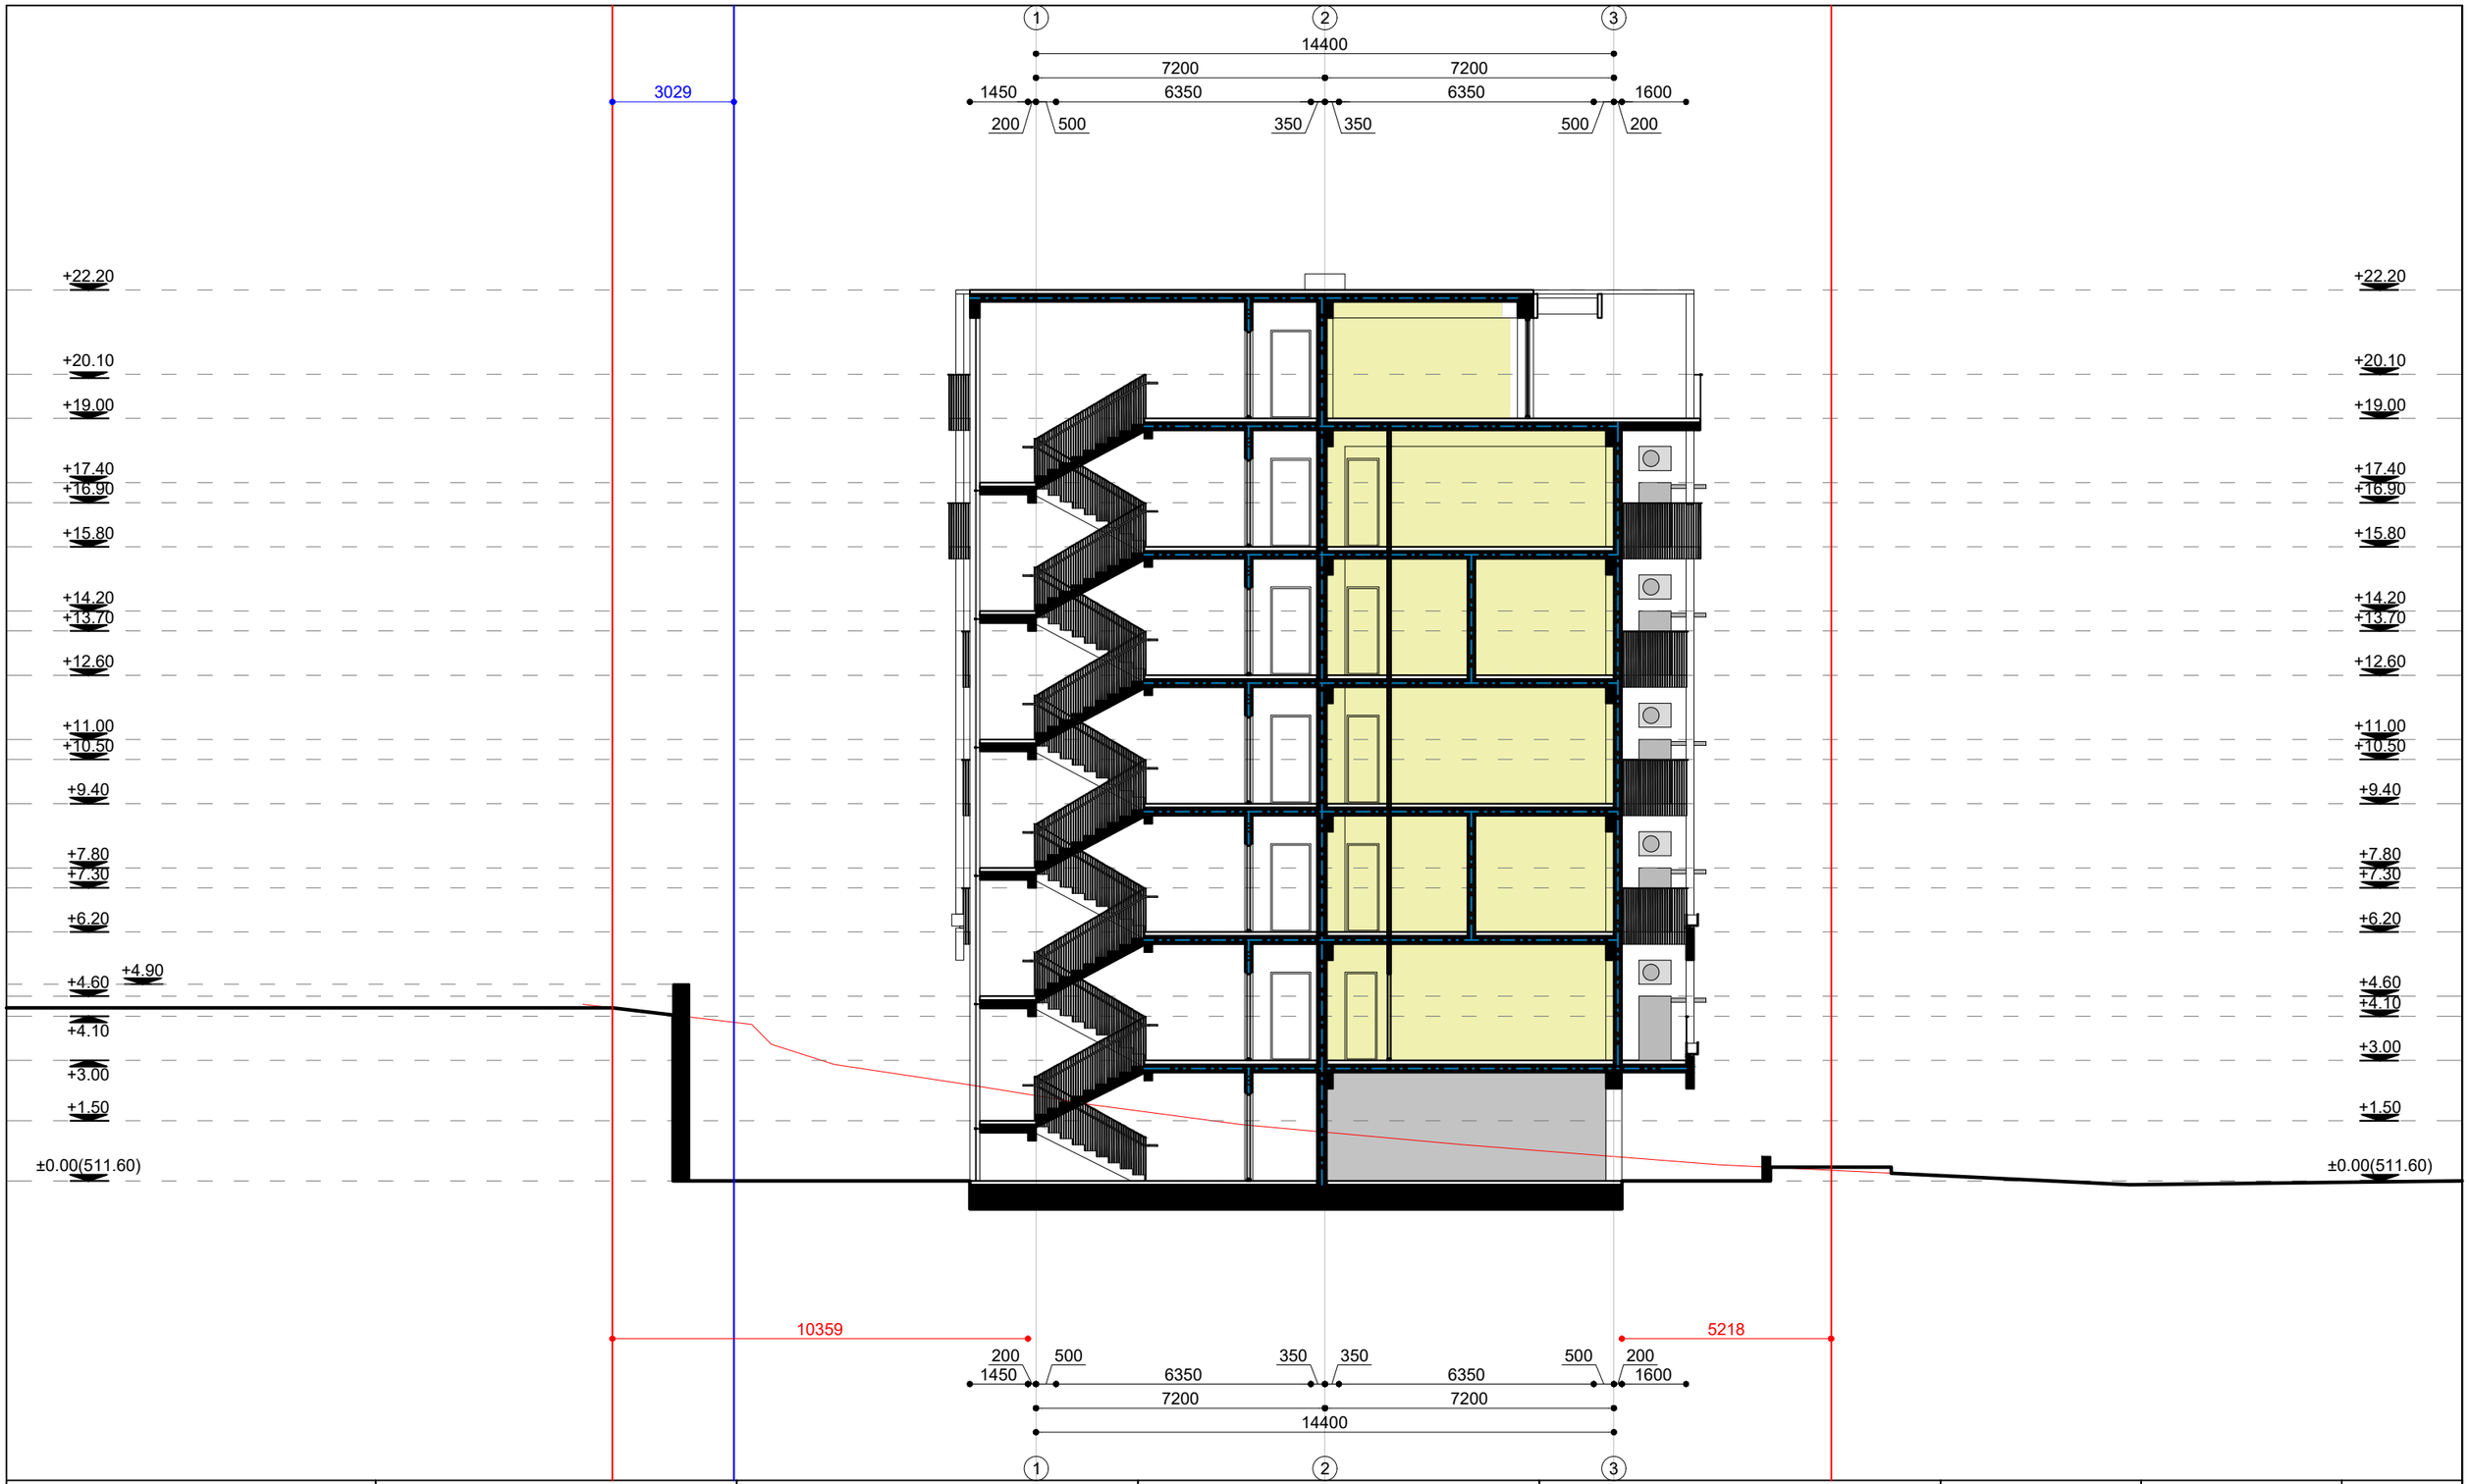

დამკვეთი: შპს "ხბი ჰოლდინგი" ს/კ: **400295970** ტელეფონი: **577237044**	შემსრულებელი: შპს "აპ" ს/კ: **401978721** ტელეფონი: **599138412**	პროექტის სახელწოდება	ნახაზების დასახელება		თანამდებობა	სახელი, გვარი	ხელმოწერა
					არქიტექტორი	გ. მირიანაშვილი	
მისამართი: ქალაქი თბილისი, კამანის I ჩიხი, №1 საკ კოდი: **01.14.15.001.173**		მრავალბინიანი საცხოვრებელი სახლი	ჭრილი **2-2**		არქიტექტორი	ა. სესიაშვილი	
					მასშტაბი	**1:150**	
					ფორმატი	**A-3**	
					თარიღი	**2022** წ	

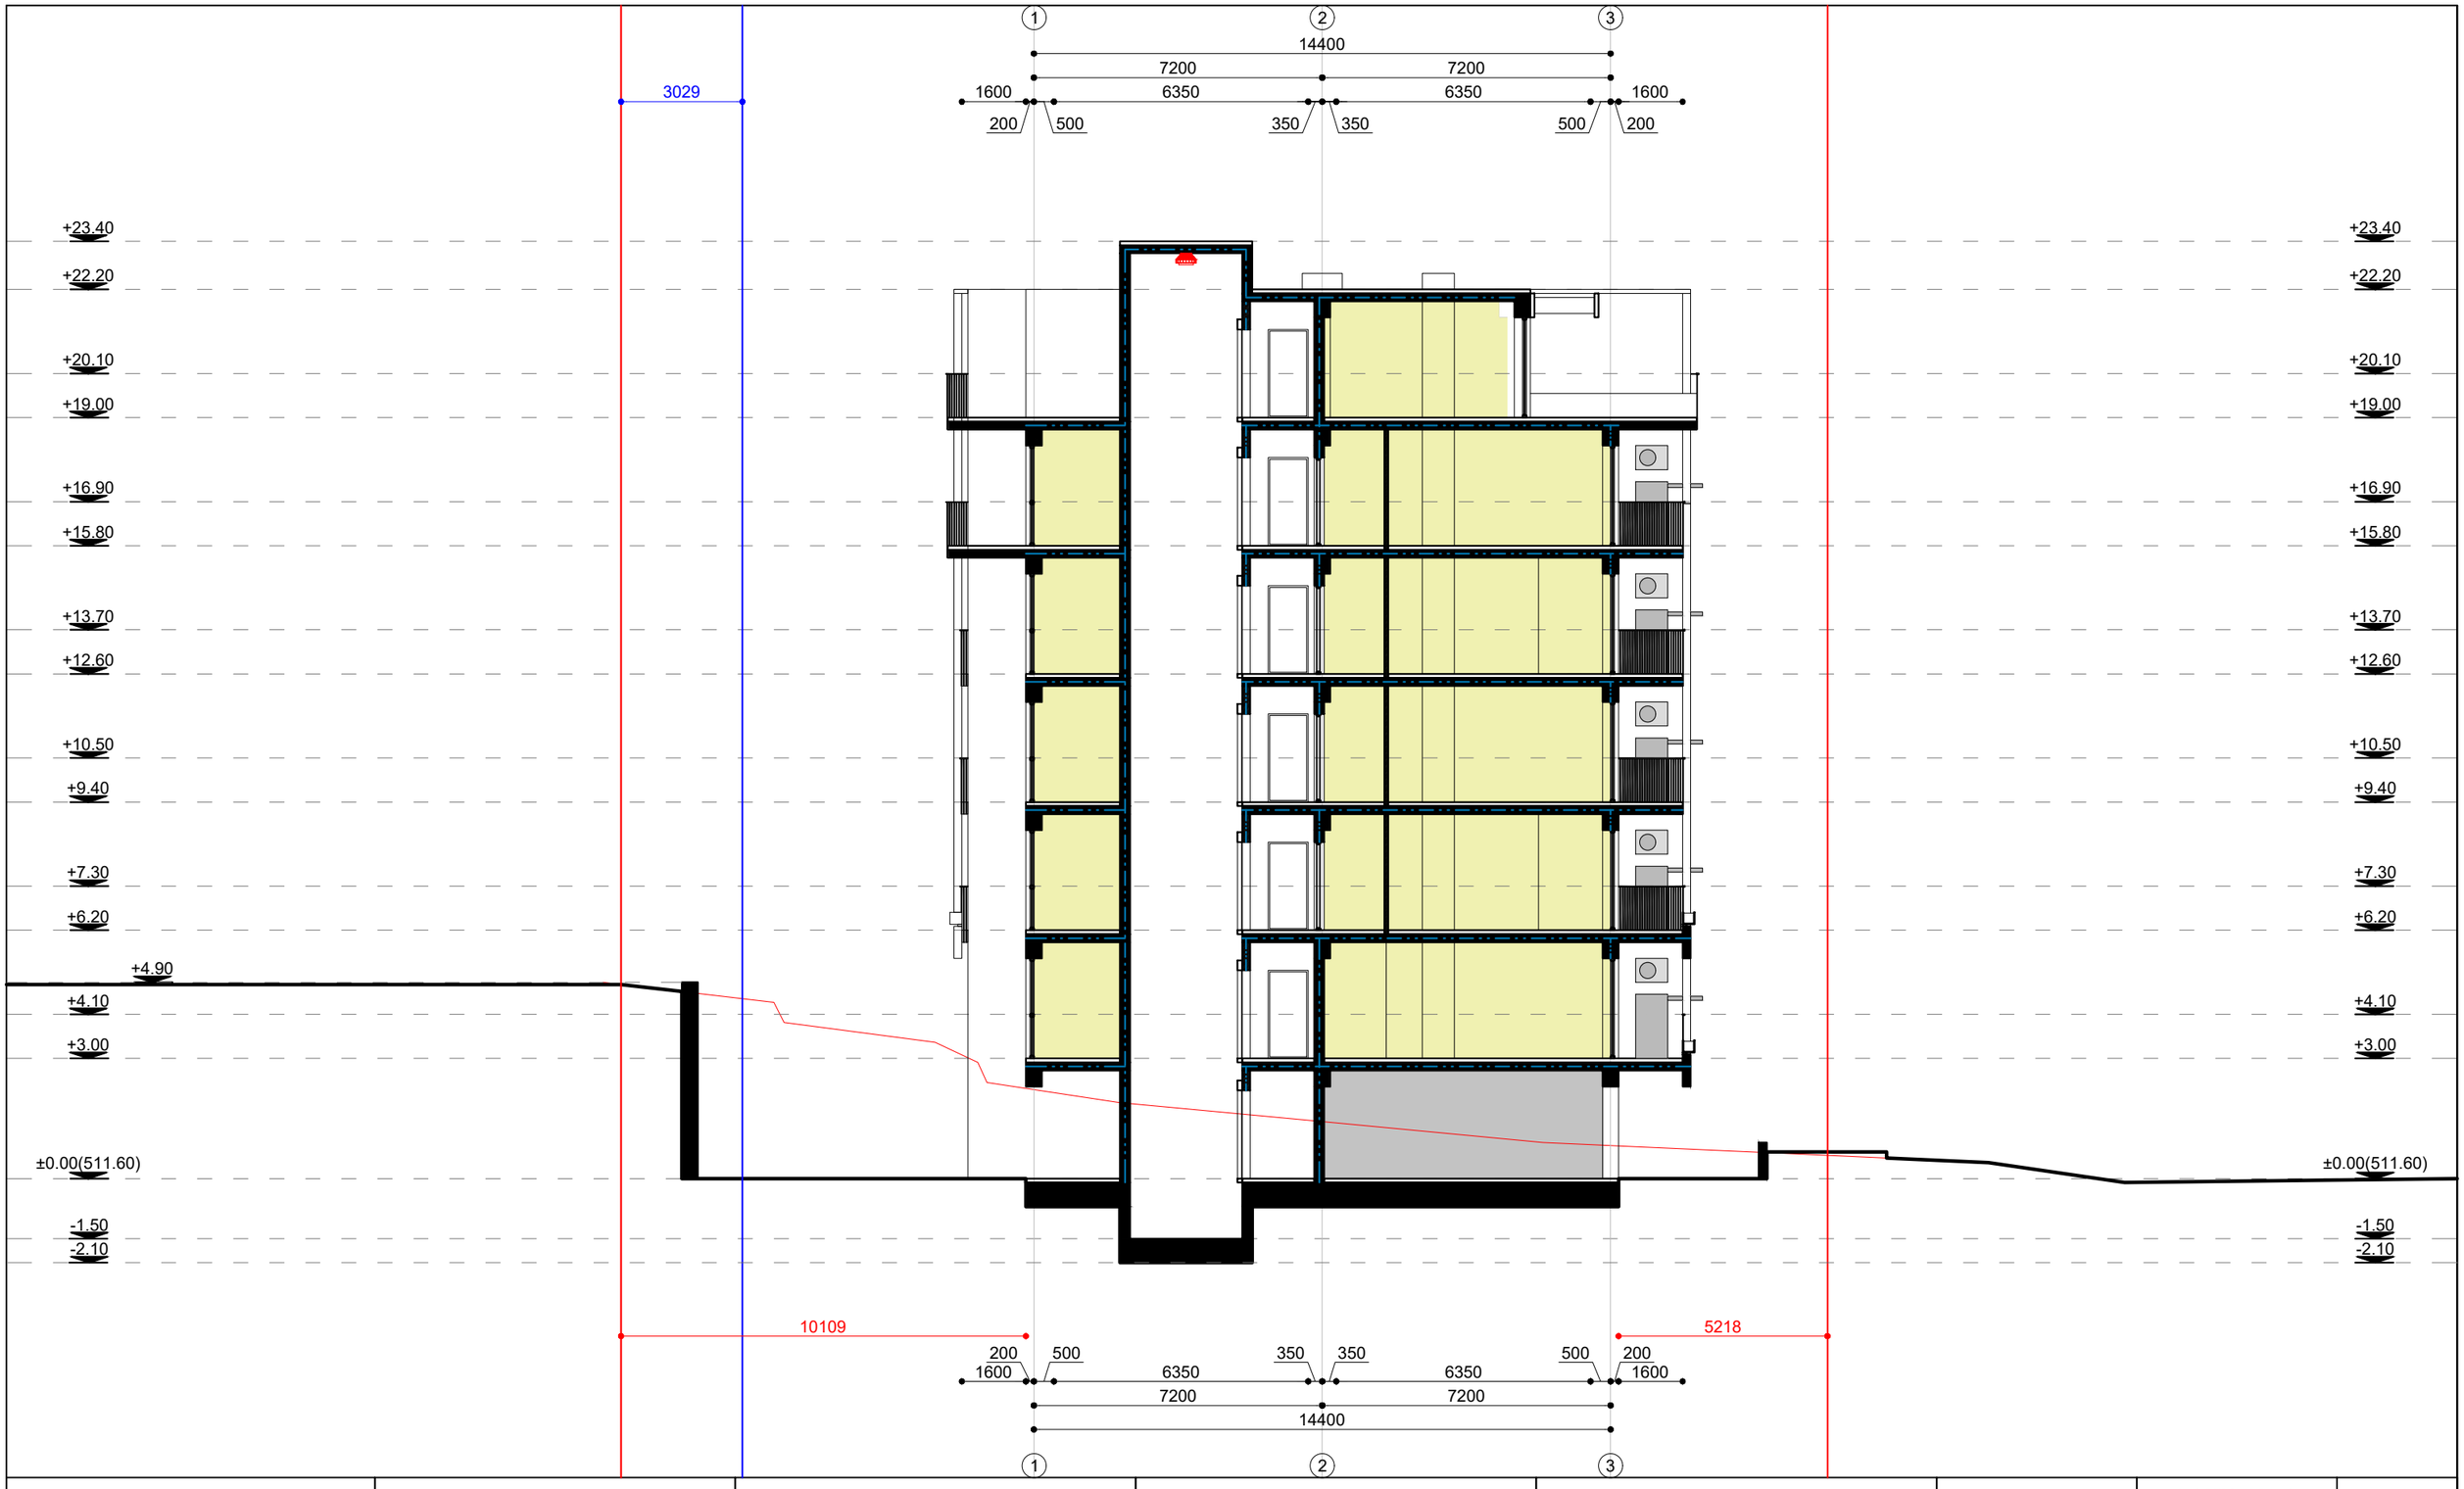

დამკვეთი: შპს "სპი ჰოლდინგი" ს/კ: **400295970** ტელეფონი: **577237044**	შემსრულებელი: შპს "აპ" ს/კ: **401978721** ტელეფონი: **599138412**	პროექტის სახელწოდება	ნახაზების დასახელება		თანამდებობა	სახელი, გვარი	ხელმოწერა
					არქიტექტორი	გ. მირიანაშვილი	
მისამართი: ქალაქი თბილისი, კამანის I ჩიხი, №1 საკ კოდი: **01.14.15.001.173**		მრავალბინიანი საცხოვრებელი სახლი	ჭრილი **3-3**		არქიტექტორი	ა. სესიაშვილი	
					მასშტაბი	**1:150**	
					ფორმატი	**A-3**	
					თარიღი	**2022** წ	