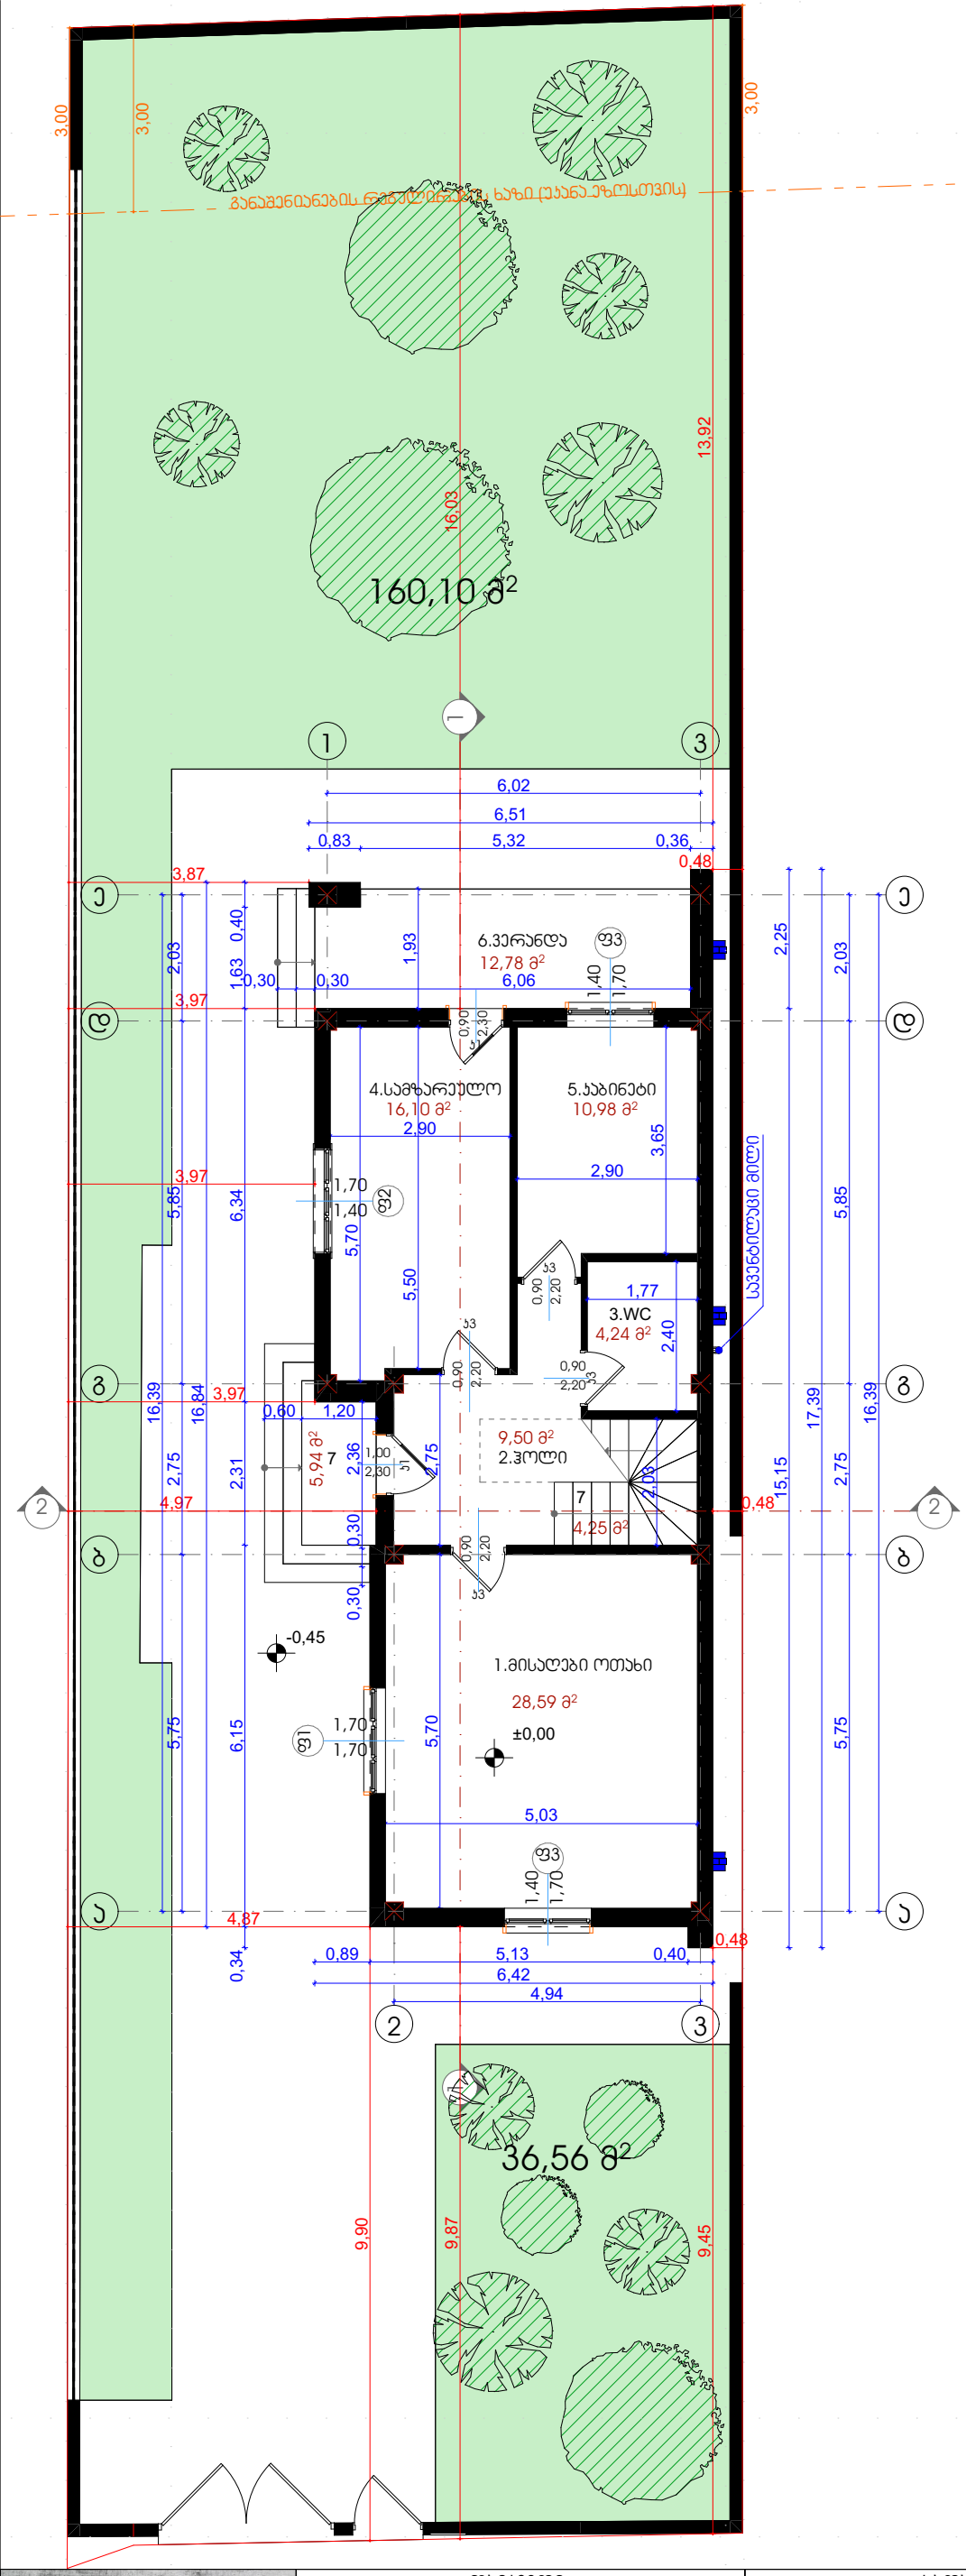

ჯარ-ფანჯრის სპეციფიკაცია

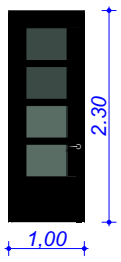

ალუმინის ჯარი (შავი ფერის)
RAL 7016 ANTHRACITE GREY- ჯ1

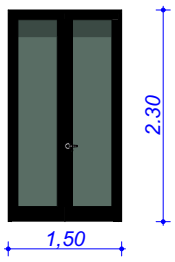

ალუმინის ჯარი (შავი ფერის)
RAL 7016 ANTHRACITE GREY- ჯ4

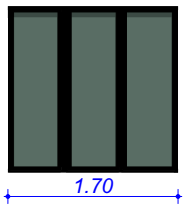

ალუმინის ფანჯარა (შავი ფერის)
RAL 7016 ANTHRACITE GREY- ფ1

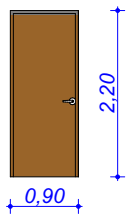

ლამინირებული ხის ჯარი - ჯ3

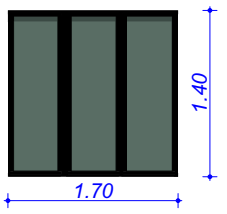

ალუმინის ფანჯარა (შავი ფერის)
RAL 7016 ANTHRACITE GREY- ფ2

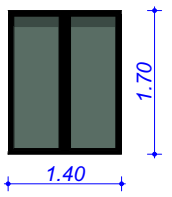

ალუმინის ფანჯარა (შავი ფერის)
RAL 7016 ANTHRACITE GREY- ფ3

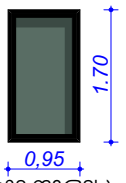

ალუმინის ფანჯარა (შავი ფერის)
RAL 7016 ANTHRACITE GREY- ფ4

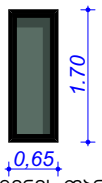

ალუმინის ფანჯარა (შავი ფერის)
RAL 7016 ANTHRACITE GREY- ფ5

დასახელება	მასალა	განზ.სმ.	ერთ. მ².	რაოდენ.	სულ მ².
ჯ1	ლითონის ჯარი	2.30X1.00	2.30	2	4.60
ჯ3	ლამინირებული ხის ჯარი	2.20X0.90	1.98	10	19.80
ჯ4	ალუმინის ჯარი (შავი ფერის) RAL 7016 ANTHRACITE GREY	2.30X1.50	3.45	3	10.35
ფ1	ალუმინის ფანჯარა (შავი ფერის) RAL 7016 ANTHRACITE GREY	1.70X1.70	2.89	2	5.78
ფ2	ალუმინის ფანჯარა (შავი ფერის) RAL 7016 ANTHRACITE GREY	1.40X1.70	2.38	1	2.38
ფ3	ალუმინის ფანჯარა (შავი ფერის) RAL 7016 ANTHRACITE GREY	1.40X1.70	2.38	3	7.14
ფ4	ალუმინის ფანჯარა (შავი ფერის) RAL 7016 ANTHRACITE GREY	0.95X1.70	1.17	1	1.17
ფ5	ალუმინის ფანჯარა (შავი ფერის) RAL 7016 ANTHRACITE GREY	1.40X1.70	1.11	1	1.11

ექსპლიკაცია:

1.სასტუმრო სივრცე: 28.59მ².

2.ჰოლი: 9.50მ².

3.WC: 4.24მ².

4.სამზარეულო: 16.10მ².

5.საბინეტი: 10.98მ².

საცხოვრებელი ფართი განისაზღვრა:69,41მ².

6.ვერანდა:12.78მ².

საზაფხულო ფართი განისაზღვრა:12.78მ².

7.კიბის უჯრედი: 4.25მ².+5.94მ².=10,19მ².

დამკვეთი:	სათაური:		თანამდებობა:
შ.პ.ს. "მალგიო"	I სართულის გეგმა ნიშნულზე ±0.00		დირექტორი: გიორგი ხუციშვილი
			მთ.არქიტექტორი: გიორგი ხუციშვილი
მისამართი:	მასშტაბი 1:100		თანაავტორი: მაია შელეპიძე
ქ.თბილისი,სოფელი დიღომი, ბერტა ფონ ზუტნერის ქუჩა №98 საკადასტრო კოდი: №01.72.14.069.019 №01.72.14.069.036			---: ---
			---: ---

მასშტაბი 1:200
ფურცლების №: ---
ფურცლები №: ---
A3

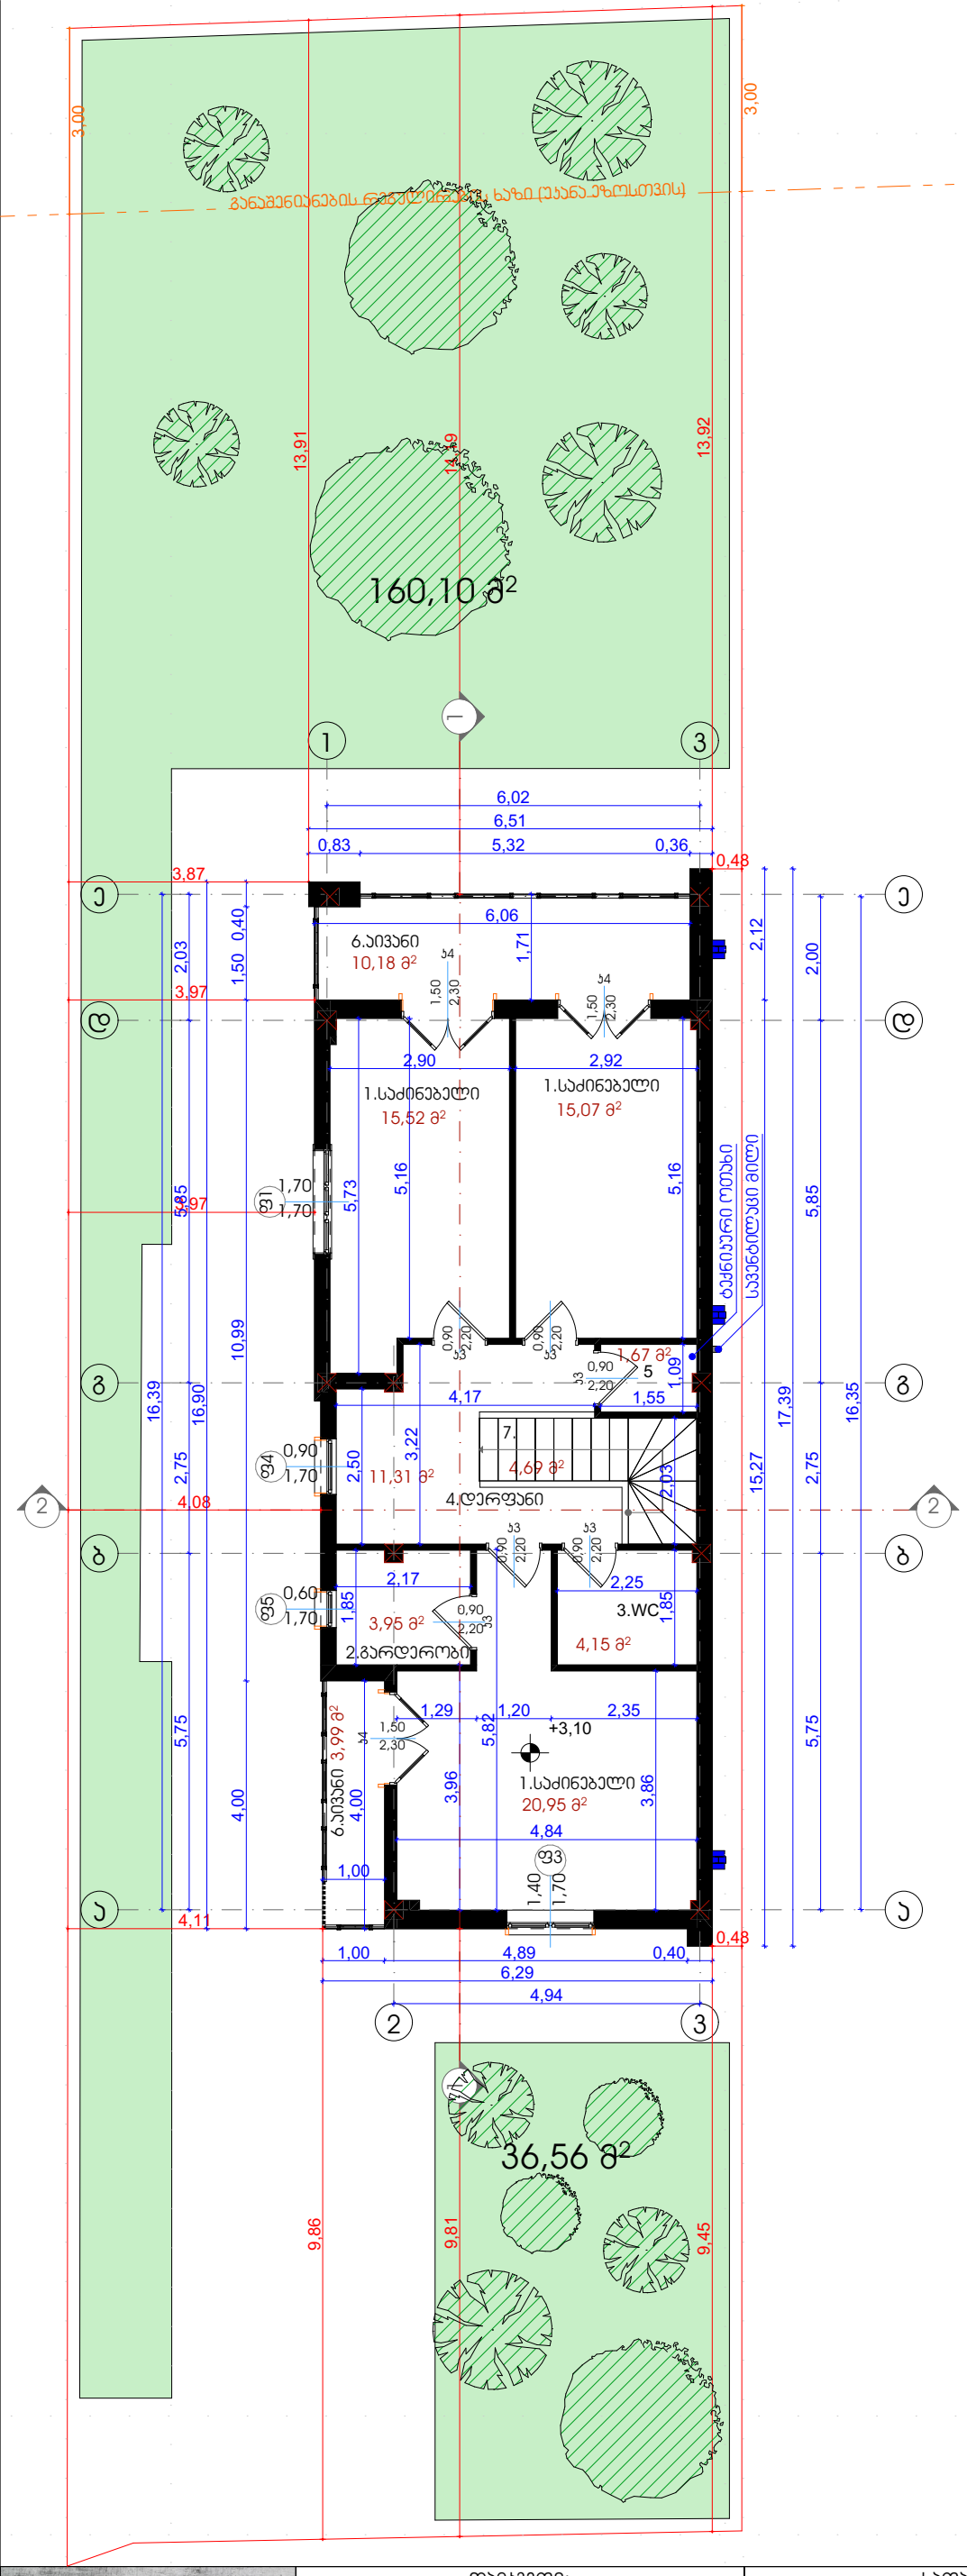

ჯარ-ფანჯრის სპეციფიკაცია

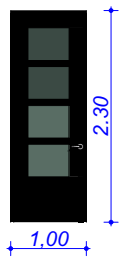

ალუმინის კარი (შავი ფერის)
RAL 7016 ANTHRACITE GREY- ჯ1

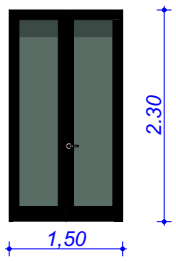

ალუმინის კარი (შავი ფერის)
RAL 7016 ANTHRACITE GREY- ჯ4

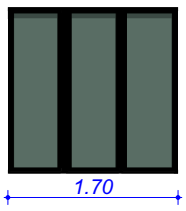

ალუმინის ფანჯარა (შავი ფერის)
RAL 7016 ANTHRACITE GREY- ფ1

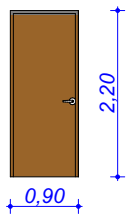

ლამინირებული ხის კარი - ჯ3

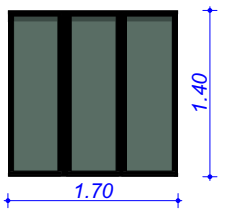

ალუმინის ფანჯარა (შავი ფერის)
RAL 7016 ANTHRACITE GREY- ფ2

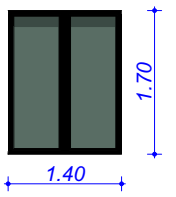

ალუმინის ფანჯარა (შავი ფერის)
RAL 7016 ANTHRACITE GREY- ფ3

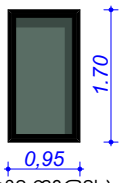

ალუმინის ფანჯარა (შავი ფერის)
RAL 7016 ANTHRACITE GREY- ფ4

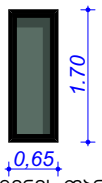

ალუმინის ფანჯარა (შავი ფერის)
RAL 7016 ANTHRACITE GREY- ფ5

დასახელება	მასალა	განზ.სმ.	ერთ. მ².	რაოდენ.	სულ მ².
ჯ1	ლითონის კარი	2.30X1.00	2.30	2	4.60
ჯ3	ლამინირებული ხის კარი	2.20X0.90	1.98	10	19.80
ჯ4	ალუმინის კარი (შავი ფერის) RAL 7016 ANTHRACITE GREY	2.30X1.50	3.45	3	10.35
ფ1	ალუმინის ფანჯარა (შავი ფერის) RAL 7016 ANTHRACITE GREY	1.70X1.70	2.89	2	5.78
ფ2	ალუმინის ფანჯარა (შავი ფერის) RAL 7016 ANTHRACITE GREY	1.40X1.70	2.38	1	2.38
ფ3	ალუმინის ფანჯარა (შავი ფერის) RAL 7016 ANTHRACITE GREY	1.40X1.70	2.38	3	7.14
ფ4	ალუმინის ფანჯარა (შავი ფერის) RAL 7016 ANTHRACITE GREY	0.95X1.70	1.17	1	1.17
ფ5	ალუმინის ფანჯარა (შავი ფერის) RAL 7016 ANTHRACITE GREY	1.40X1.70	1.11	1	1.11

ექსპლიკაცია:

1.საძინებელი: 15.52მ²+15.07მ²+20.95მ²=51,54მ²

2.გარდერობი: 3.95მ².

3.WC: 4.15მ².

4.დერეფანი: 3.99მ².

5.ტექნიკური ოთახი: 1.67მ².

საცხოვრებელი ფართი განისაზღვრა:65,3მ².

6.ვერანდა:10.18მ².+3.99მ²=14.17მ²

საზაფხულო ფართი განისაზღვრა:14.17მ².

7.კიბის უჯრედი: 4.25მ².+5.94მ².=4.69მ².

დამკვეთი:	სათაური:	თანამდებობა:	
შ.პ.ს. "მალგიო"	II სართულის გეგმა ნიშნულზე +3.10	დირექტორი: გიორგი ხუციშვილი	
მისამართი:	მასშტაბი 1:100	მთ.არქიტექტორი: გიორგი ხუციშვილი	
ქ.თბილისი,სოფელი დიღომი, ბერტა ფონ ზუტნერის ქუჩა №98 საკადასტრო კოდი: №01.72.14.069.019 №01.72.14.069.036		თანაავტორი: მაია შელეჯიძე	
		---: ---	
		---: ---	

მასშტაბი 1:200 | შეცვლილების № --- | შეცვლების № --- | A3

GSPublisherVersion 0.2.100.58

ქ.თბილისი,სოფელი დიღომი,
ბერტა ფონ ზუტნერის ქუჩა #98
საკადასტრო კოდი: #01.72.14.069.019
#01.72.14.069.036

S.p.s. "malgio"

ფურცელი

ფურცლები

--- --- მასშტაბი 1:200

თანამდებობა:

დირექტორი:
გიორგი ხუციშვილი

მთ.არქიტექტორი:
გიორგი ხუციშვილი

მისამართი:

სათაური:

A3

- - - :

- --

- - - :

- --

Integrated Design Company
LLC "IDC Integrated Design Company"

შპს "აიდისი ინტეგრირებული დიზაინის კომპანია " 400342170

400342170

დამკვეთი:

თანაავტორი:
მაკა შელეკიძე

g g

b b

a a

d d

e e

2 3

1 3

2 2

Ro

17,40

4,11
0,48

0,48
3,87

13,91

13,92 9,45

9,86

0,83 5,32 0,36

6,02

5,89 0,40
6,29

16,50 0,40
5,75 2,75 5,85 2,03

16,90

4,94

6,51

1,24 15,00 1,15

5,75 2,75 5,85 2,03

16,39

4,08 0,48 9,81 14,04 3,00

3,00

3,00

-0,45

-0,45

+7.00

160,10 m

2

36,56 m

2

განაშენიანების რეგულირების ხაზი (უკანა ეზოსთვის)

+6.80

i=2.00°

i=2.00°

i=2.00°

i=2.00°

1 1

+7.31

+7.31

სახურავის გეგმა ნიშნულზე +7.31

მასშტაბი 1:100

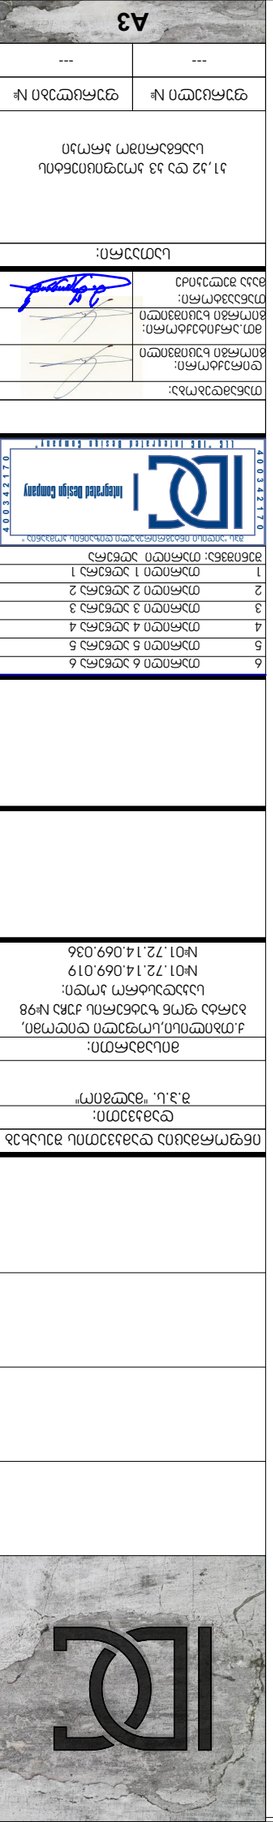

GSPublisherVersion 0.2.100.58

ქ.თბილისი,სოფელი დიღომი,
ბერტა ფონ ზუტნერის ქუჩა #98
საკადასტრო კოდი:
#01.72.14.069.019
#01.72.14.069.036

S.p.s. "malgio"

თანაავტორი:
მაკა შელეკიძე

ინფორმაცია დამკვეთის შესახებ
დამკვეთი:

6 თარიღი 6 აღწერა 6
5 თარიღი 5 აღწერა 5
4 თარიღი 4 აღწერა 4
3 თარიღი 3 აღწერა 3
2 თარიღი 2 აღწერა 2
1 თარიღი 1 აღწერა 1
შენიშვნა: თარიღი აღწერა

ფურცელი # ფურცლები #

- - - - - -

თანამდებობა:

დირექტორი:
გიორგი ხუციშვილი
მთ.არქიტექტორი:
გიორგი ხუციშვილი

მისამართი:

სათაური:

A3

Integrated Design Company

LLC "IDC Integrated Design Company"

შპს "აიდისი ინტეგრირებული დიზაინის კომპანია "

400342170

400342170

11,47 m

2

19,00 m

2

10,29 m

2

4,03 m

2

107,29 m

2

108,07 m

2

88,23 m

2

0,33 m

2

92,16 m

2

0,33 m

2

160,10 m

2

36,56 m

2

მოშენების ფართი განისაზღვრა: 126.29მ² კ1 კოეფიციენტის საანგარიშო კროკი კ1 კოეფიციენტის ფართი განისაზღვრა:

108.07მ²/400მ²=0.3 ასახული კოეფიციენტში

ვერანდის ფართი განისაზღვრა:11.47²/3=3.82მ²

აივნის ფართი განისაზღვრა:10.29²/3=3.43მ² აივნის ფართი განისაზღვრა:4.03მ²/3=1.34მ²

კ2 კოეფიციენტის საანგარიშო კროკი
კ2 კოეფიციენტის ფართი განისაზღვრა:

3.82m²+0.33m²+0.33m²+88.23m²+3.43m²+92.16m²+1.34m²=
=189.64მ²/400მ²=0.5 ასახული კოეფიციენტში

კ3 კოეფიციენტის საანგარიშო კროკი

კ3 კოეფიციენტის ფართი განისაზღვრა:

196.66მ²/443მ²=0.4 ასახული კოეფიციენტში

კ1,კ2 და კ3 კოეფიციენტის
საანგარიშო კროკი