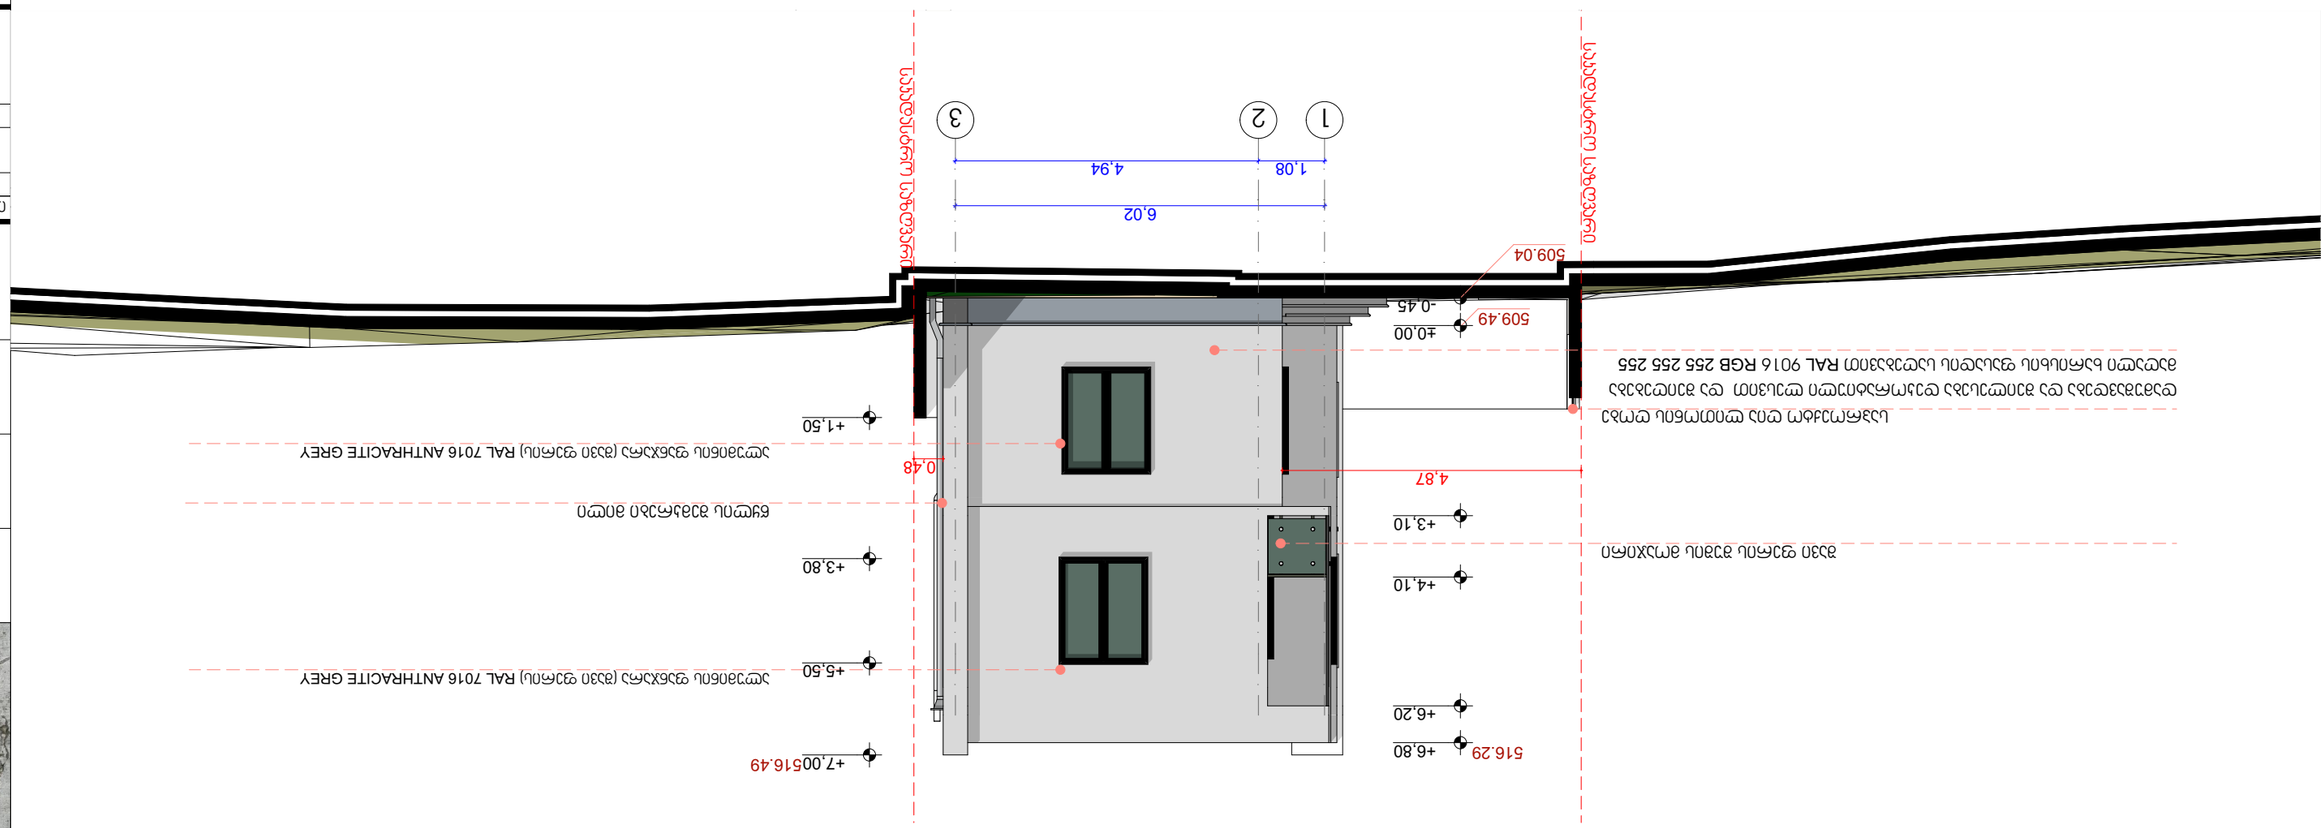

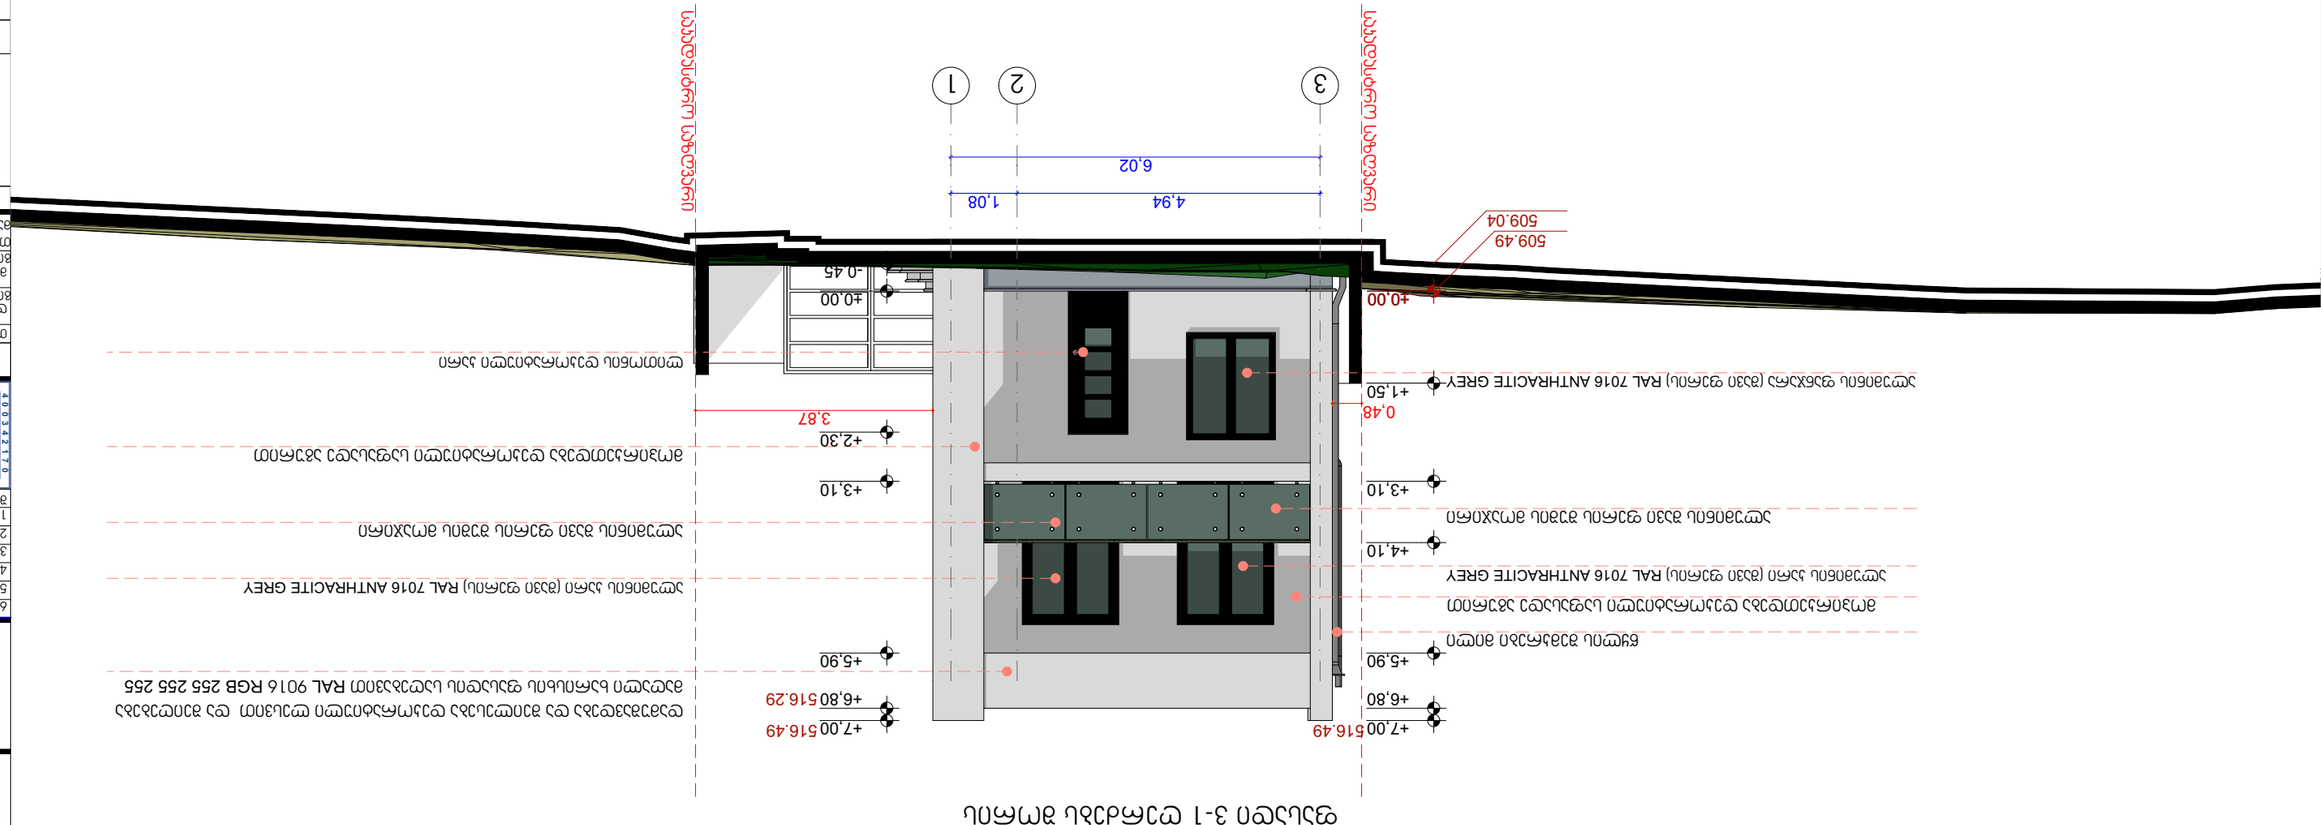

GSPublisherVersion 0.2.100.58

ქ.თბილისი,სოფელი დიღომი,
ბერტა ფონ zutneris ქუჩა #98
საკადასტრო კოდი:
#01.72.14.069.019
#01.72.14.069.036

S.p.s. "malgio"

თანაავტორი:
მაკა შელეკიძე

ინფორმაცია დამკვეთის შესახებ
დამკვეთი:

6 თარიღი 6 აღწერა 6
5 თარიღი 5 აღწერა 5
4 თარიღი 4 აღწერა 4
3 თარიღი 3 აღწერა 3
2 თარიღი 2 აღწერა 2
1 თარიღი 1 აღწერა 1
შენიშვნა: თარიღი აღწერა

ფურცელი # ფურცლები #

- - - - - -

თანამდებობა:

დირექტორი:
გიორგი ხუციშვილი
მთ.არქიტექტორი:
გიორგი ხუციშვილი

მისამართი:

სათაური:

A3

Integrated Design Company

LLC "IDC Integrated Design Company"

შპს "აიდისი ინტეგრირებული დიზაინის კომპანია "

400342170

400342170

1,08 4,94

6,02

+1,50

+3,80

+5,50

+7,00

-0,45

±0,00

+3,10

+4,10

+6,20

+6,80

0,48 4,87 საკადასტრო საზღვარი

შავი ფერის შუშის მოაჯირი

წყლის შემკრები მილი

ალუმინის ფანჯარა (შავი ფერის) RAL 7016 ANTHRACITE GREY

ალუმინის ფანჯარა (შავი ფერის) RAL 7016 ANTHRACITE GREY

საპროექტო ღია ლითონის ღობე

დამუშავდება და შეილესება დეკორატიული ლესვით და შეიღებება

მაღალი ხარისხის ფასადის საღებავით RAL 9016 RGB 255 255 255

საკადასტრო საზღვარი

509.49

509.04

516.29

516.49

1 2 3

-0,45

±0,00

+2,30

+3,10

+5,90

+6,80

+7,00

±0,00

+1,50

+3,10

+4,10

+5,90

+6,80

+7,00

3,87 0,48

4,94 1,08

6,02

ალუმინის შავი ფერის შუშის მოაჯირი

მოპირკეთდება დეკორატიული საფასადე აგურით
ალუმინის კარი (შავი ფერის) RAL 7016 ANTHRACITE GREY

ლითონის დეკორატიული კარი

მოპირკეთდება დეკორატიული საფასადე აგურით

ალუმინის ფანჯარა (შავი ფერის) RAL 7016 ANTHRACITE GREY

ალუმინის კარი (შავი ფერის) RAL 7016 ANTHRACITE GREY

ალუმინის შავი ფერის შუშის მოაჯირი

წყლის შემკრები მილი

საკადასტრო საზღვარი

დამუშავდება და შეილესება დეკორატიული ლესვით და შეიღებება

მაღალი ხარისხის ფასადის საღებავით RAL 9016 RGB 255 255 255 საკადასტრო საზღვარი

509.49
509.04

516.29

516.49 516.49

3 2 1

ფასადი 1-3 ღერძებს შორის
ფასადი 3-1 ღერძებს შორის

მასშტაბი 1:100

ფასადი 3-1 ღერძებს შორის

ფასადი 1-3 ღერძებს შორის

GSPublisherVersion 0.2.100.58

ქ.თბილისი,სოფელი დიღომი,
ბერტა ფონ zutneris ქუჩა #98
საკადასტრო კოდი:
#01.72.14.069.019
#01.72.14.069.036

S.p.s. "malgio"

თანაავტორი:
მაკა შელეკიძე

ინფორმაცია დამკვეთის შესახებ
დამკვეთი:

6 თარიღი 6 აღწერა 6
5 თარიღი 5 აღწერა 5
4 თარიღი 4 აღწერა 4
3 თარიღი 3 აღწერა 3
2 თარიღი 2 აღწერა 2
1 თარიღი 1 აღწერა 1
შენიშვნა: თარიღი აღწერა

ფურცელი # ფურცლები #

- - - - - -

თანამდებობა:

დირექტორი:
გიორგი ხუციშვილი
მთ.არქიტექტორი:
გიორგი ხუციშვილი

მისამართი:

სათაური:

A3

Integrated Design Company

LLC "IDC Integrated Design Company"

შპს "აიდისი ინტეგრირებული დიზაინის კომპანია "

400342170

400342170

-0,45

±0,00

+6,80

+7,00

-0,45

±0,00

+6,80

+7,00

9,46

13,92

3,00

5,75 2,75 5,85 2,03

16,39

წყლის შემკრები მილი

წყლის შემკრები მილი

მეტალოკრამიტის გადახურვა მეტალოკრამიტის გადახურვა

საპროექტო ღია ლითონის ღობე საპროექტო ღია ლითონის ღობე
საკადასტრო საზღვარი

საკადასტრო საზღვარი
განაშენიანების რეგულირების ხაზი (უკანა ეზოსთვის)

დამუშავდება და შეილესება დეკორატიული ლესვით და შეიღებება მაღალი
ხარისხის ფასადის საღებავით RAL 9016 RGB 255 255 255

სავენტილაციო მილი

509.49
509.04

509.49
509.04

516.29

516.49 516.49

516.29

a b g d e

ალუმინის შავი ფერის შუშის მოაჯირი

ალუმინის კარი (შავი ფერის) RAL 7016 ANTHRACITE GREY

ალუმინის ფანჯარა (შავი ფერის) RAL 7016 ANTHRACITE GREY

ალუმინის შავი ფერის შუშის მოაჯირი

საკადასტრო საზღვარი

საკადასტრო საზღვარი

განაშენიანების რეგულირების ხაზი (უკანა ეზოსთვის)

ლითონის დეკორატიული ელემენტი შავი ფერის

დამუშავდება და შეილესება დეკორატიული ლესვით და შეიღებება
მაღალი ხარისხის ფასადის საღებავით RAL 9016 RGB 255 255 255

დამუშავდება და შეილესება დეკორატიული ლესვით და შეიღებება
მაღალი ხარისხის ფასადის საღებავით RAL 9016 RGB 255 255 255

509.49
509.04

509.49
509.04

516.49 516.29

516.29

ალუმინის ფანჯარა (შავი ფერის) RAL 7016 ANTHRACITE GREY

e d g b a

-0,45

±0,00

+3,10

+4,10

+6,20

+7,00

16,39

3,00

-0,45

±0,00

+2,80

+3,10

+4,10

+5,90

+6,80

+7,00

3,00

13,91 9,90

2,03 5,85 2,75 5,75

ალუმინის ფანჯარა (შავი ფერის) RAL 7016 ANTHRACITE GREY
ლითონის კარი (შავი ფერის) RAL 7016

ფასადი ა-ე ღერძებს შორის
ფასადი ე-ა ღერძებს შორის

მასშტაბი 1:100

ფასადი ე-ა ღერძებს შორის

ფასადი ა-ე ღერძებს შორის

ღობის მოწყობის სქემატური ნახაზი

ღობე №1

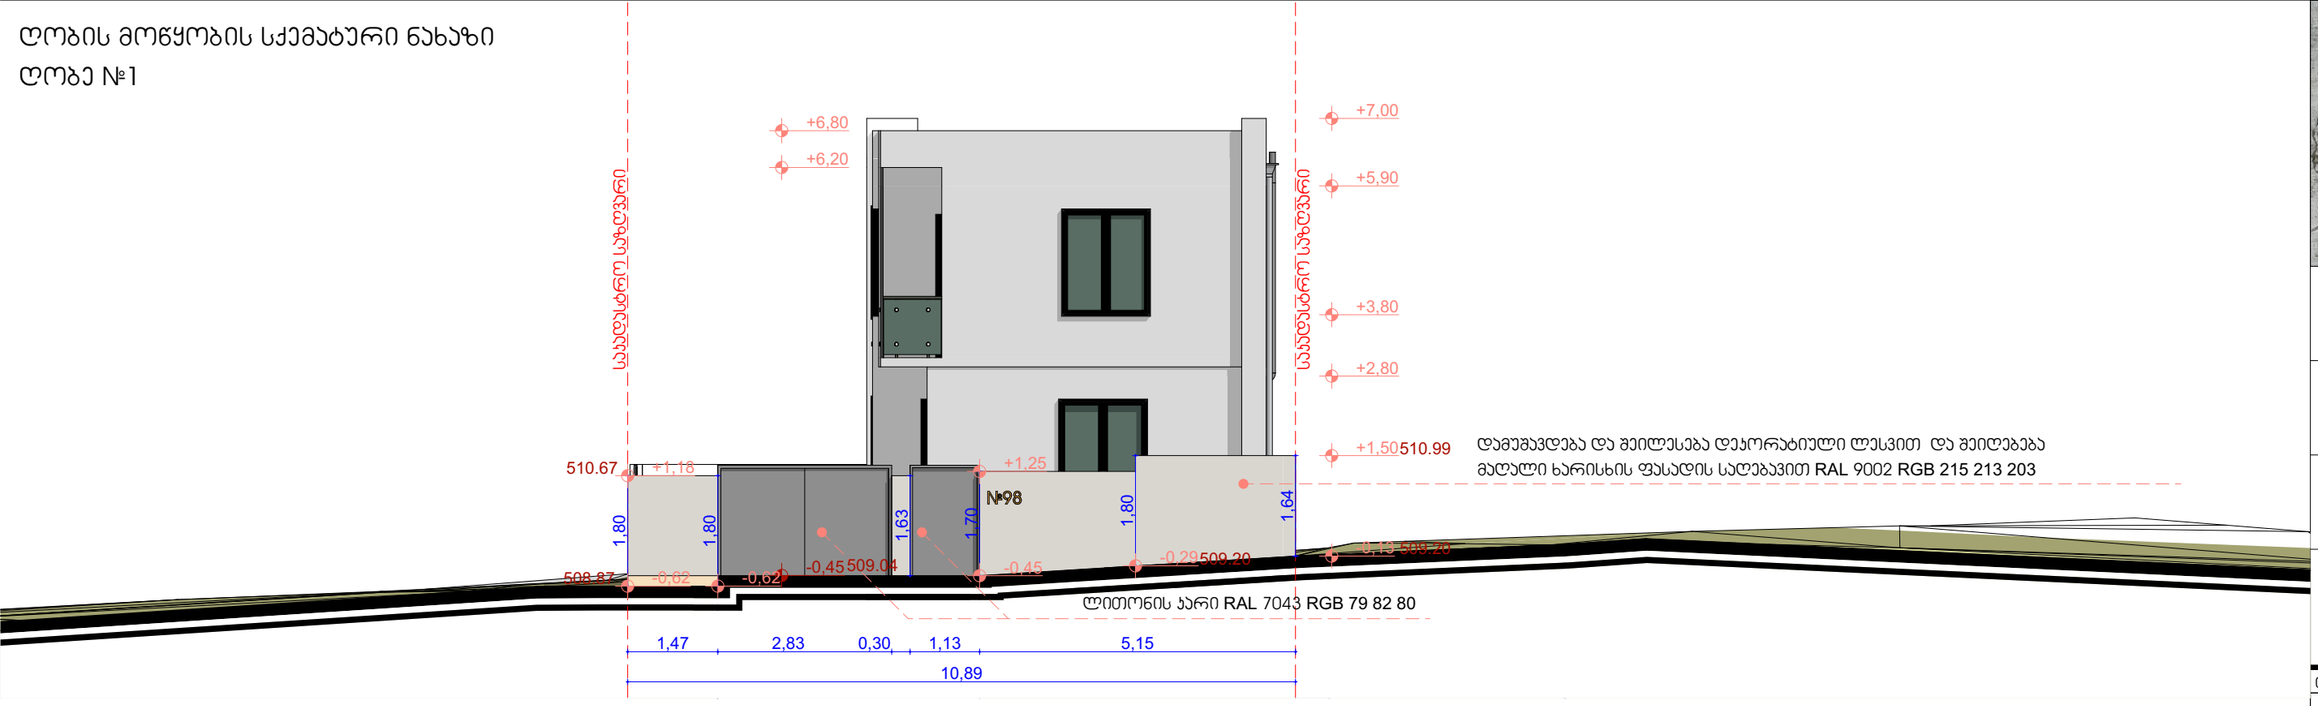

ღობე №2

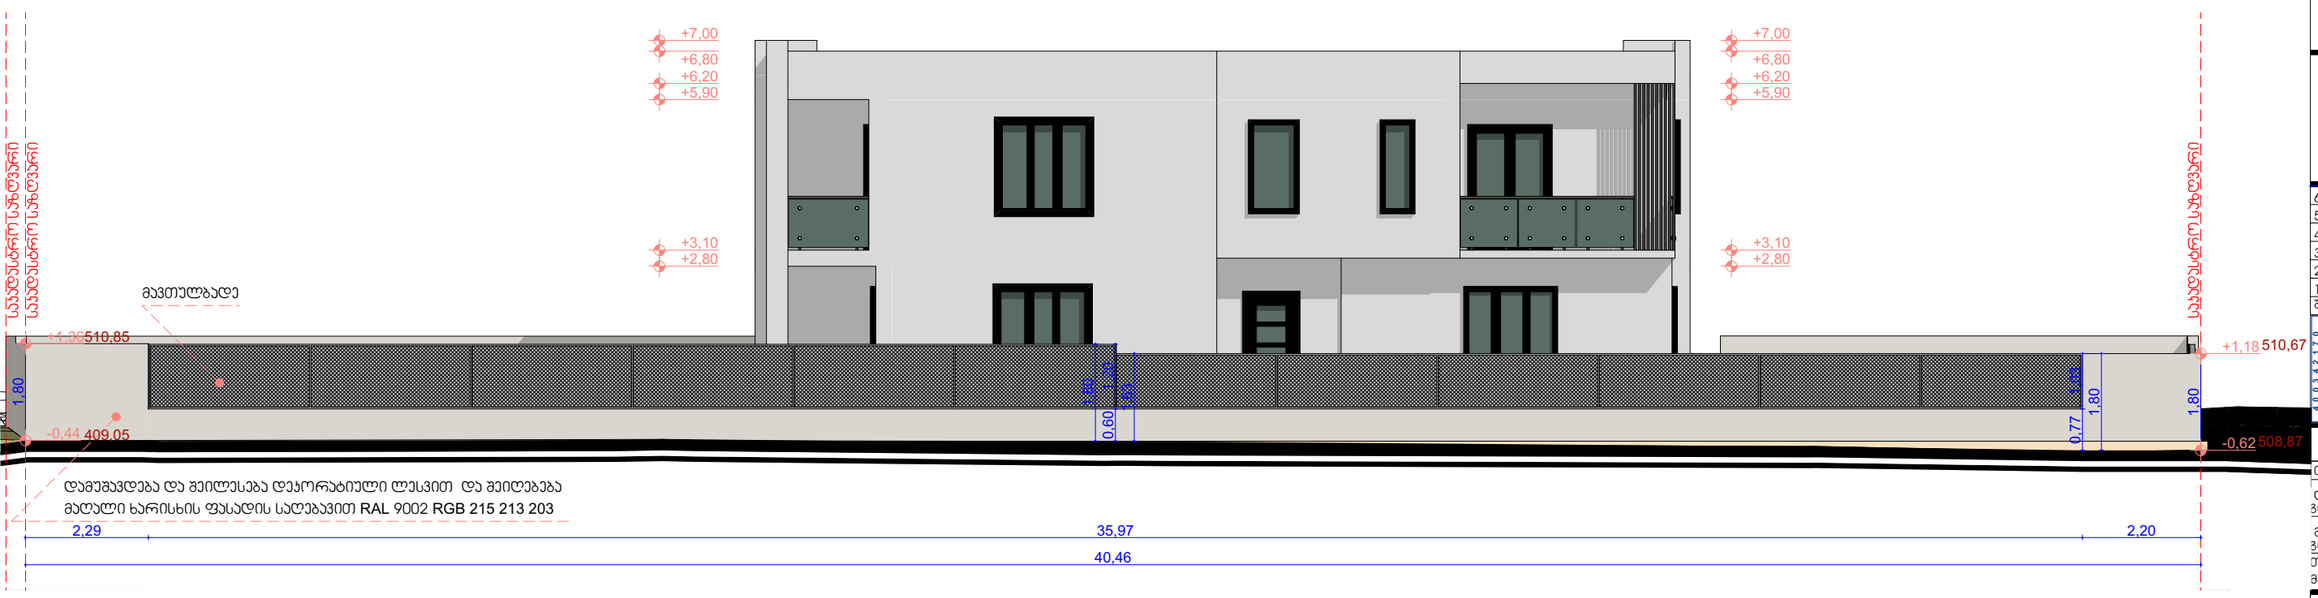

ინფორმაცია დამკვეთის შესახებ

დამკვეთი:
შ.პ.ს. "მალგიო"

მისამართი:
ქ.თბილისი,სოფელი დიღომი,
ბერტა ფრონ ზუტნერის ქუჩა №98
საკადასტრო კოდი:
№01.72.14.069.019
№01.72.14.069.036

6	თარიღი 6 ჯდერა 6
5	თარიღი 5 ჯდერა 5
4	თარიღი 4 ჯდერა 4
3	თარიღი 3 ჯდერა 3
2	თარიღი 2 ჯდერა 2
1	თარიღი 1 ჯდერა 1

შენიშვნა: თარიღი ჯდერა

მასშტაბი 1:100

თანამდებობა:

დირექტორი: ვიორგი ხუციშვილი

მთ.არქიტექტორი: ვიორგი ხუციშვილი

თანაავტორი: მაია მელეიძე

სათაური:

ღობის მოწყობის სქემატური ნახაზი

ფურცელი №	ფურცლები №
---	---

A3

ღობის მოწყობის სქემატური ნახაზი

ღობე №3

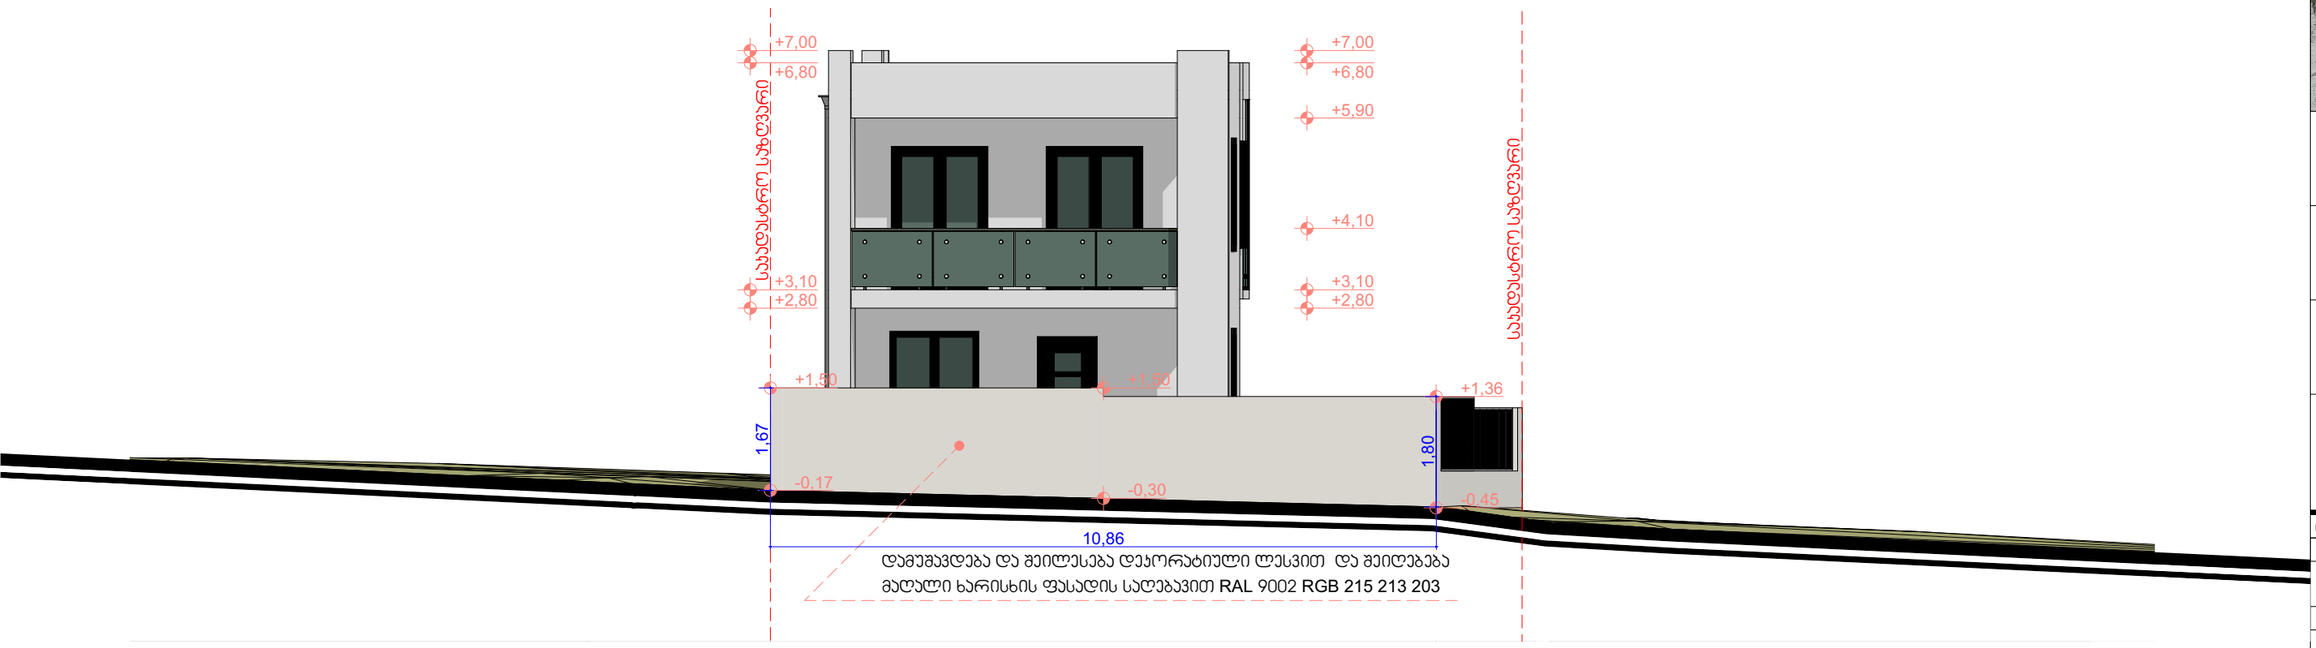

ღობე №4

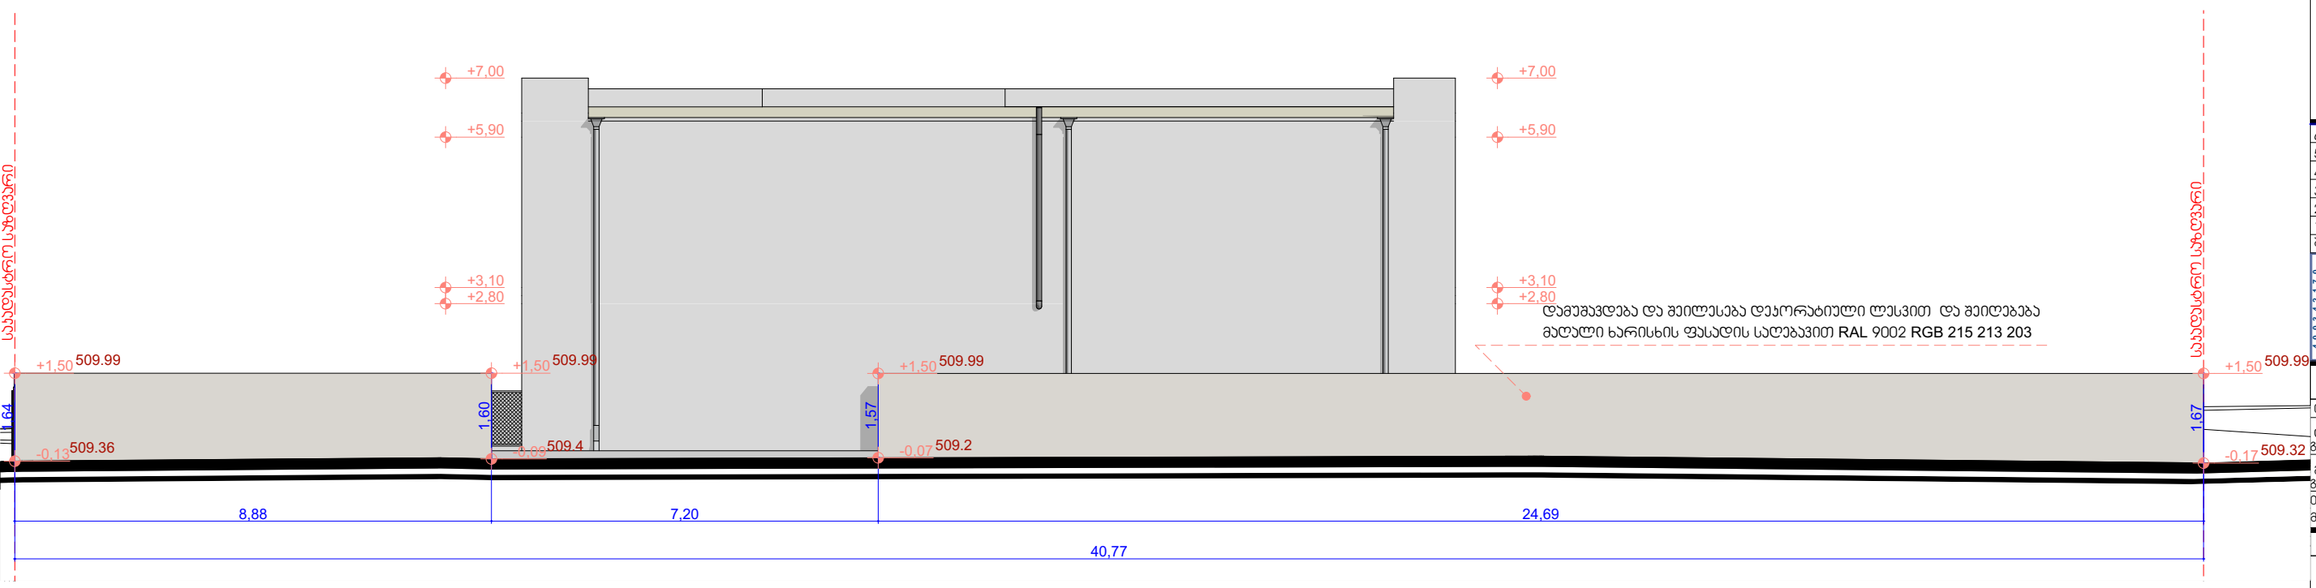

ინფორმაცია დამკვეთის შესახებ

დამკვეთი:
შ.პ.ს. "მალგიო"

მისამართი:
ქ.თბილისი,სოფელი დიღომი,
ბერტა ფრონ ზუტნერის ქუჩა №98
საკადასტრო კოდი:
№01.72.14.069.019
№01.72.14.069.036

6	თარიღი 6 აღწერა 6
5	თარიღი 5 აღწერა 5
4	თარიღი 4 აღწერა 4
3	თარიღი 3 აღწერა 3
2	თარიღი 2 აღწერა 2
1	თარიღი 1 აღწერა 1

შენიშვნა: თარიღი აღწერა

მასშტაბი 1:100

თანამდებობა:

დირექტორი: გიორგი ხუციშვილი

მთ.არქიტექტორი: გიორგი ხუციშვილი

თანაავტორი: მაია ჭელეიშვილი

სათაური:

ღობის მოწყობის სქემატური ნახაზი

ფურცელი №	ფურცლები №
---	---

A3