ფოტომონტაჟი

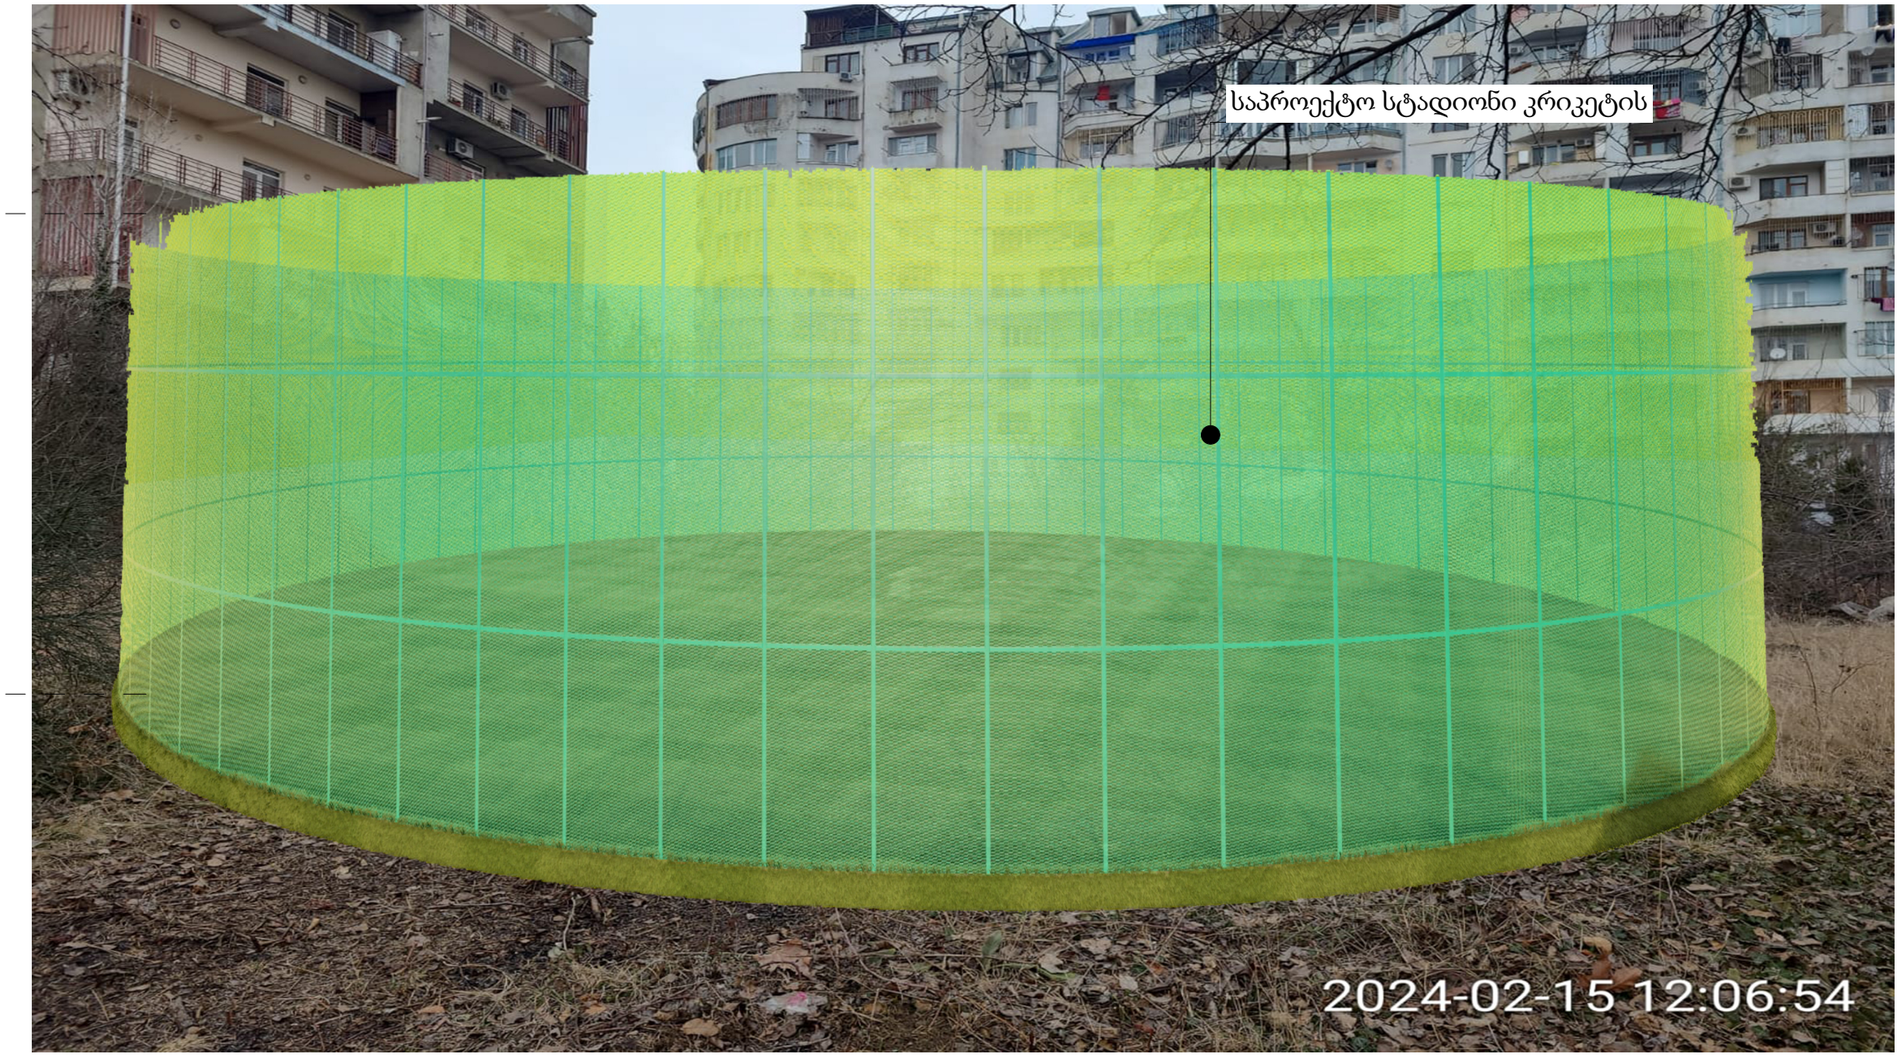

ფორმატი PAPER SIZE	პროექტის № PROJECT #
A - 3	

პროგრამის ნიშნები

ექსპლიკაცია EXPLICATION

დამკვეთი	თბილისის სახელმწიფო სამედიცინო უნივერსიტეტი
შემსრულებელი	შპს: მორფ9.4 (ს/კ: 442735104)
დირექტორი	ი. ჩანგელია (51001028988)
პროექტი PROJECT	სსიპ თბილისის სახელმწიფო სამედიცინო უნივერსიტეტის საკუთრებაში არსებულ მიწის ნაკვეთზე სპორტული კომპლექსი
მისამართი ADDRESS	ქ. თბილისი, ასათიანის ქ.#7; ს/კ 01.10.15.007.165

თანამდებობა	გვარი	ხელმოწერა
არქიტექტორი/ CAD სპეციალისტი	ი. ჩანგელია დ. მარშავა ნ. ლორაქიპლია	

კონტაქტი	morph9.4architect@gmail.com
ტელ:	(+995) 579-994-721

მასშტაბი SCALE		თარიღი DATE OF ISSUE
ნახაზი		DRVG.

ფოტომონტაჟი

სტადია STAGE	ფურც. PAGES	სულ ALL
პროექტი	.70	სულ: 73 გვ.

ფოტომონტაჟი



ფორმატი PAPER SIZE	პროექტის № PROJECT #
A - 3	

პროგრამის ნიშნები

ექსპლიკაცია EXPLICATION

დამკვეთი	თბილისის სახელმწიფო სამედიცინო უნივერსიტეტი
შემსრულებელი	შპს: მორფ9.4 (ს/კ: 442735104)
დირექტორი	ი. ჩანგელია (51001028988)
პროექტი PROJECT	სსიპ თბილისის სახელმწიფო სამედიცინო უნივერსიტეტის საკუთრებაში არსებულ მიწის ნაკვეთზე სპორტული კომპლექსი
მისამართი ADDRESS	ქ. თბილისი, ასათიანის ქ.#7; ს/კ 01.10.15.007.165

თანამდებობა	გვარი	ხელმოწერა
არქიტექტორი/ CAD სპეციალისტი	ი. ჩანგელია დ. მარშავა ნ. ლორაქიპანიძე	

კონტაქტი	morph9.4architect@gmail.com
ტელ:	(+995) 579-994-721

მასშტაბი SCALE		თარიღი DATE OF ISSUE	
ნახაზი			DRVG.

ფოტომონტაჟი

სტადია STAGE	ფურც. PAGES	სულ ALL
პროექტი	.72	სულ: 73 გვ.

ფოტომონტაჟი

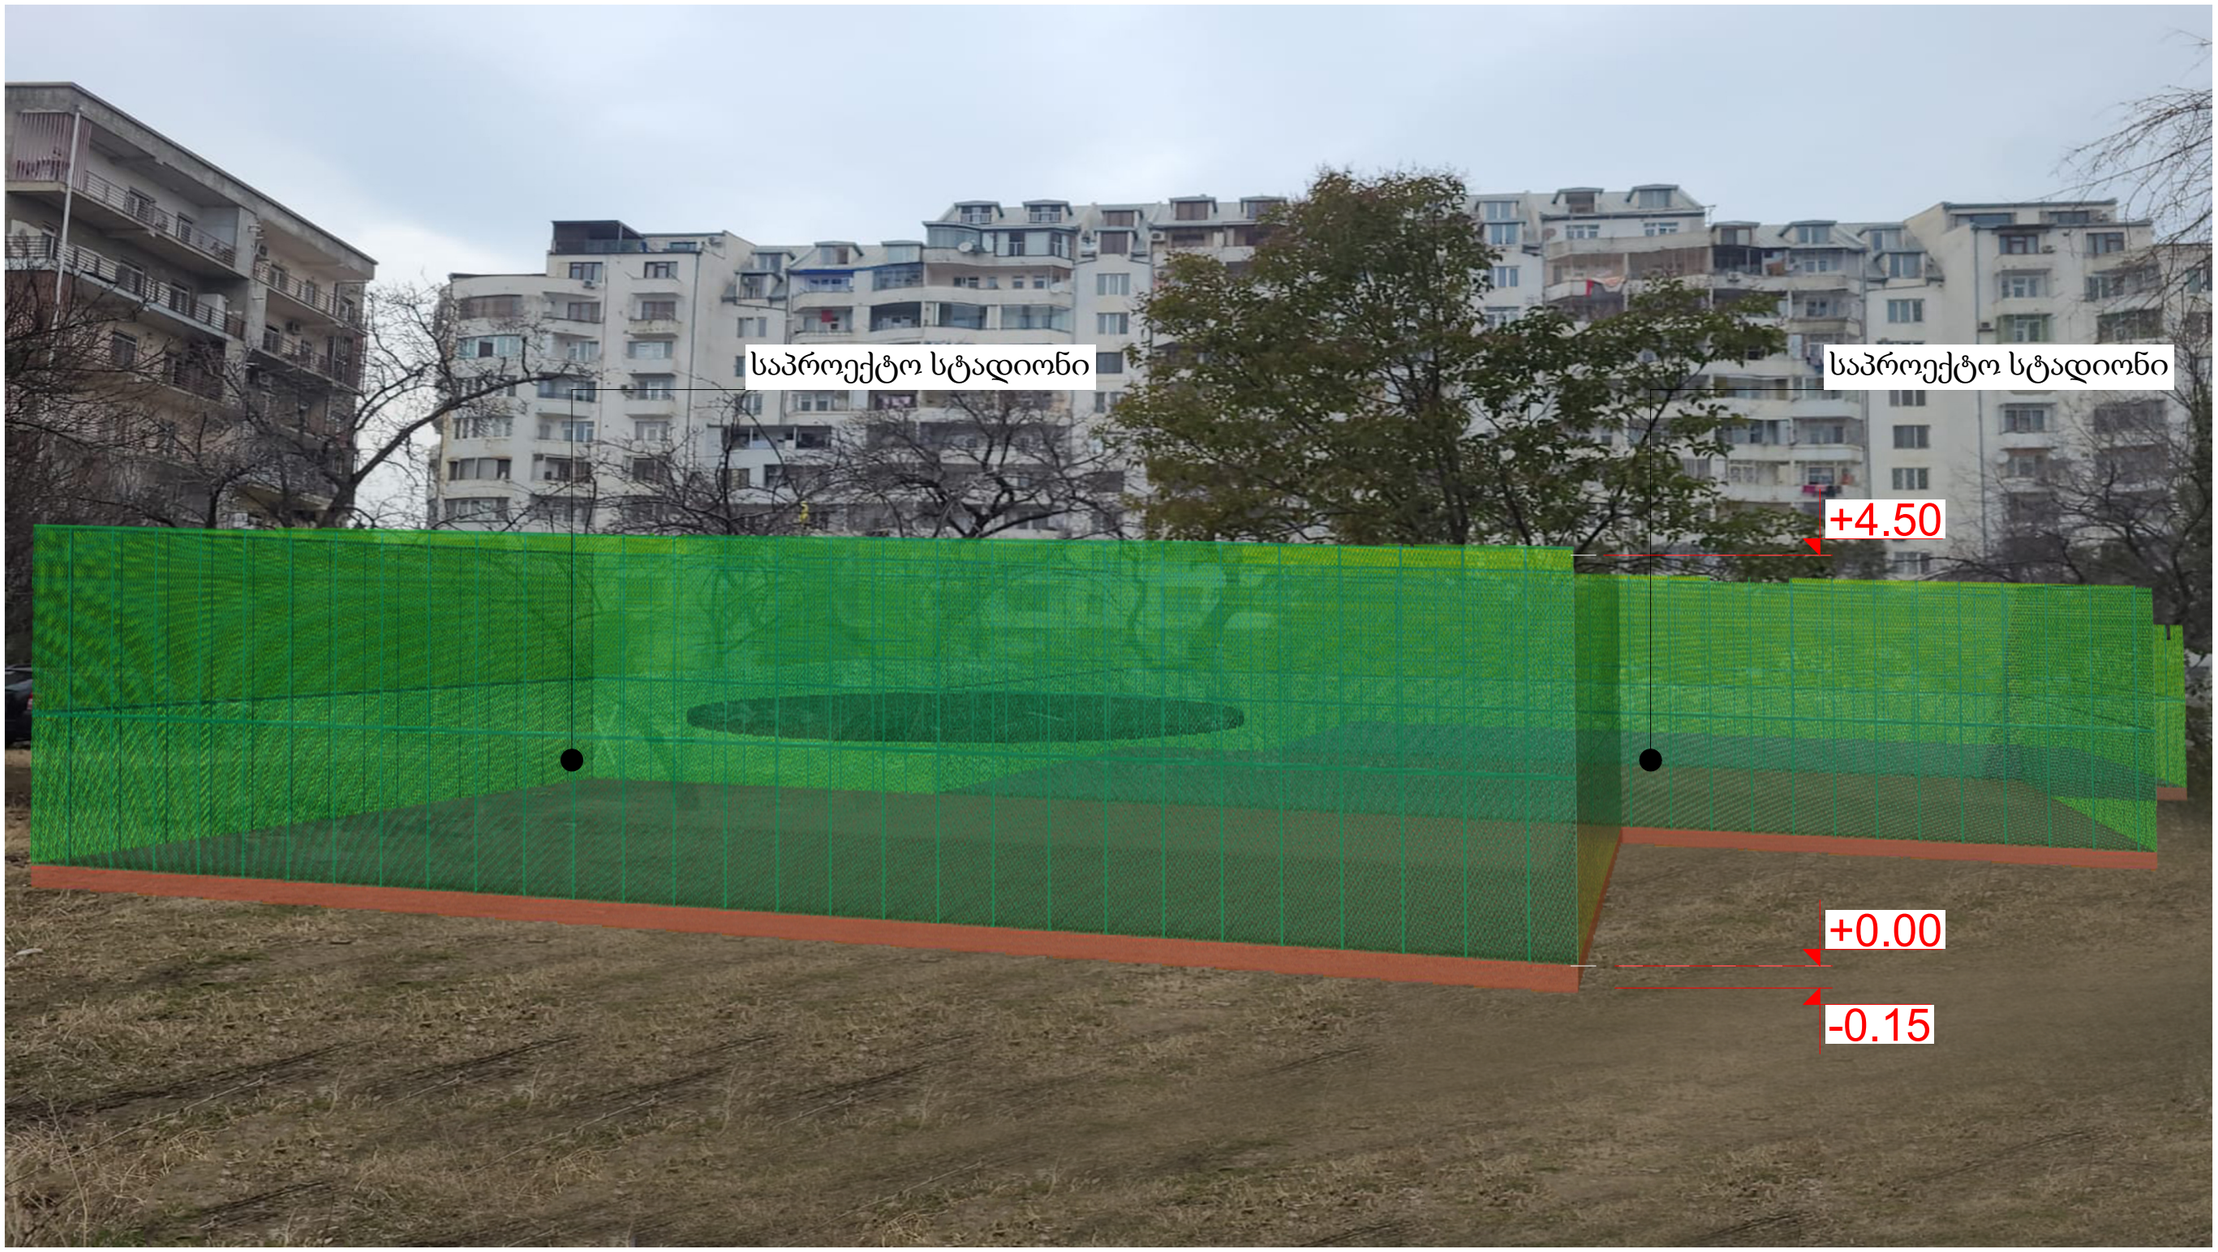

ფორმატი PAPER SIZE	პროექტის № PROJECT #
A - 3	

პირობითი ნიშნები

ექსპლიკაცია EXPLICATION

დამკვეთი	თბილისის სახელმწიფო სამედიცინო უნივერსიტეტი
შემსრულებელი	შპს: მორფ9.4 (ს/კ: 442735104)
დირექტორი	ი. ჩანგელია (51001028988)
პროექტი PROJECT	სსიპ თბილისის სახელმწიფო სამედიცინო უნივერსიტეტის საკუთრებაში არსებულ მინის ნაკვეთზე სპორტული კომპლექსი
მისამართი ADDRESS	ქ. თბილისი, ასათიანის ქ.#7; ს/კ 01.10.15.007.165

თანამდებობა	გვარი	ხელმოწერა
არქიტექტორი/ CAD სპეციალისტი	ი. ჩანგელია დ. მარშავა ნ. ლარაძელია	

კონტაქტი	morph9.4architect@gmail.com
ტელ:	(+995) 579-994-721

მასშტაბი SCALE		თარიღი DATE OF ISSUE

ნახაზი DRVG.

ფოტომონტაჟი

სტადია STAGE	შეკვ. PAGES	სულ ALL
პროექტი	.71	სულ: 73 გვ.


ჩრდილოეთ ველოსიპედების სადგომი №2
ჩრდილოეთ ველოსიპედების სადგომი №1
ველოსიპედების სადგომი
N

| | | |