საპროექტო

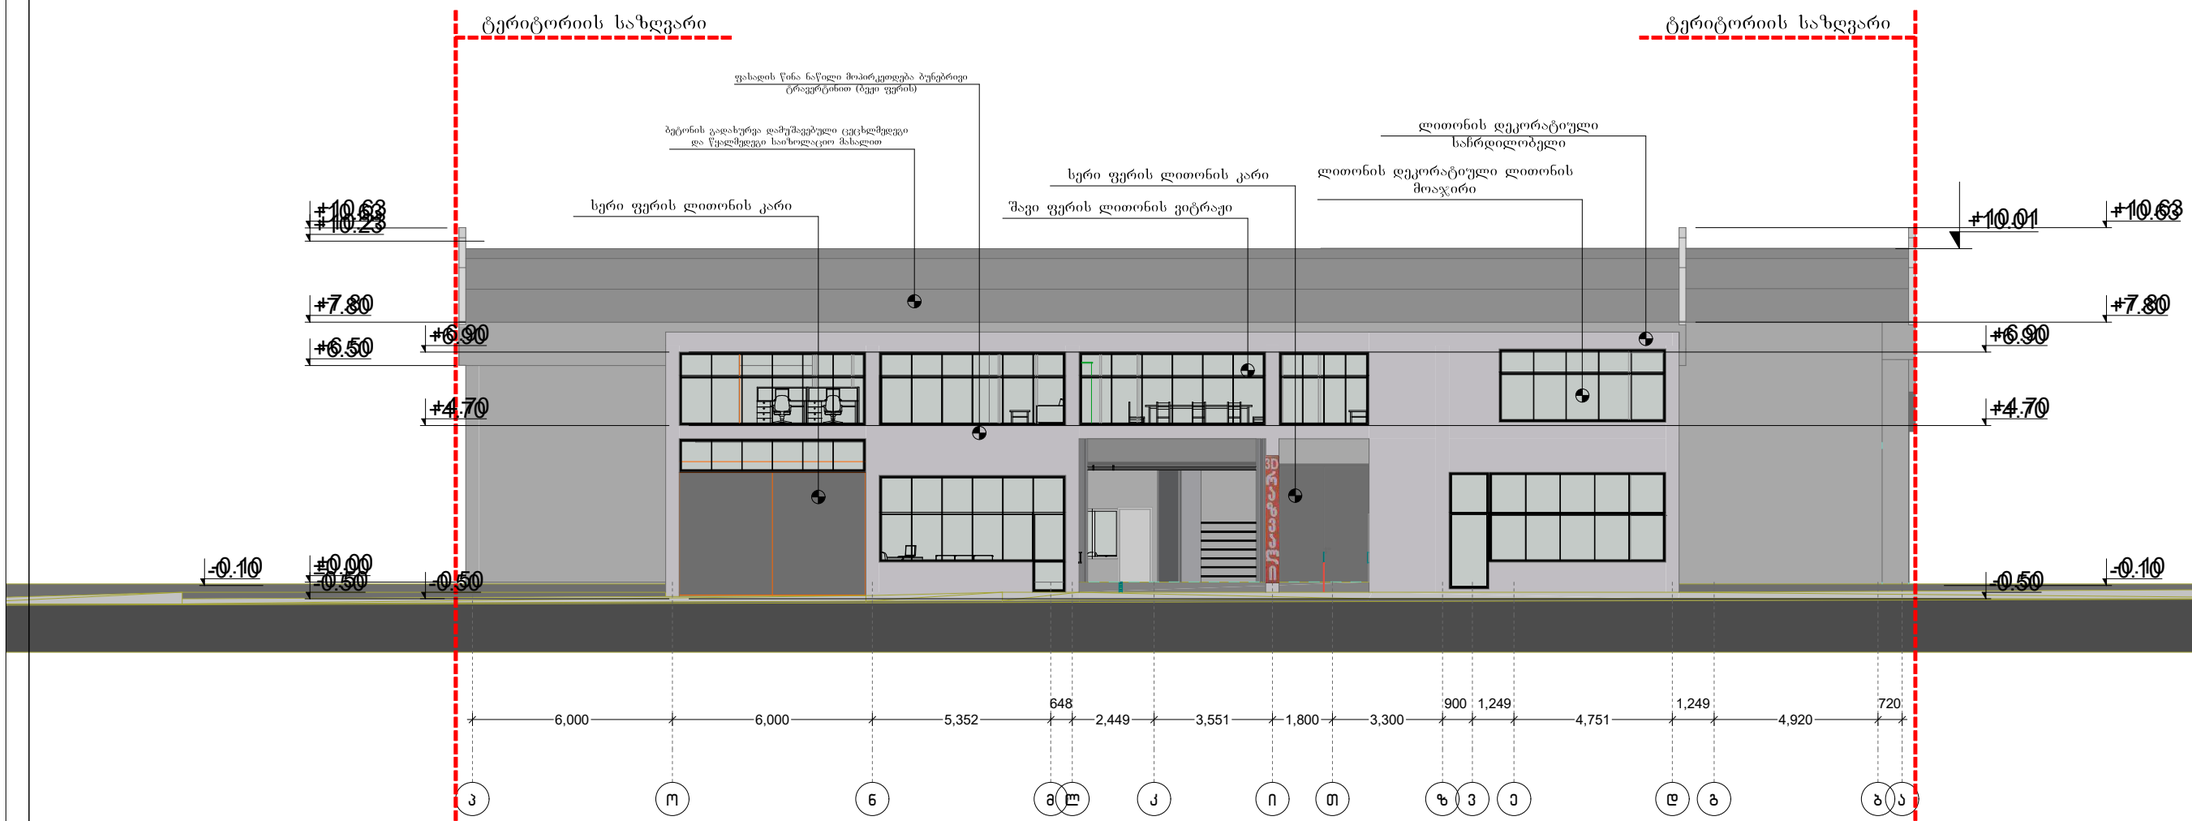

ფასადი ბ-ა მ 1=100

დირექტორი	ლევან კვეტენაძე	
მთარგმნელი	ლევან კვეტენაძე	
არქიტექტორი	ზურაბ ფილიშვილი	
დამკვეთი	სიმონ ნასყიდაშვილი	

თარიღი
მ. 1:100 ფ. № ---/---

ფორმატი A-2 | დაკვეთა- №

Ltd "Arch Designe Group"

შ.პ.ს "არქ დიზაინ გრუპ"

შენიშვნები:

1.ნახაზის ზომები მოცემულია მეტრებში.

2. ნახაზის ყველა ცვლილება მშენებლობისას შეთანხმებულ უნდა იყოს პროექტის ავტორთან.

ტექნიკურ ეკონომიკური მაჩვენებლები

პირობითი ნიშნები

ა –	– კედელი
ბ –	– ბრიპარი
გ –	– რიგელი
ა-ნ –	– კოლონა
პ-ნ –	– შრომის ხაზი
მ-ნ –	– საკადასტრო საზღვარი
ზაა-ნ –	

პროექტის სახელწოდება

მრავალ ფუნქციური კომპლექსი/შენობა

	ლევან კვეტენაძე	
მთ. არქიტექტორი	ლევან კვეტენაძე	
არქიტექტორი დიზაინერი	ზურაბ ფილიშვილი	
	სიმონ ნასყიდაშვილი	

მისამართი
დამკვეთის ქ.ბათუმი, ქუჩა სამშორი №3

A - 001

	1:200
მასშტაბი	

თარიღი		
პროექტი	ფურცელი	ფურცლები
	ა - 3	ა - 1

საპროექტო

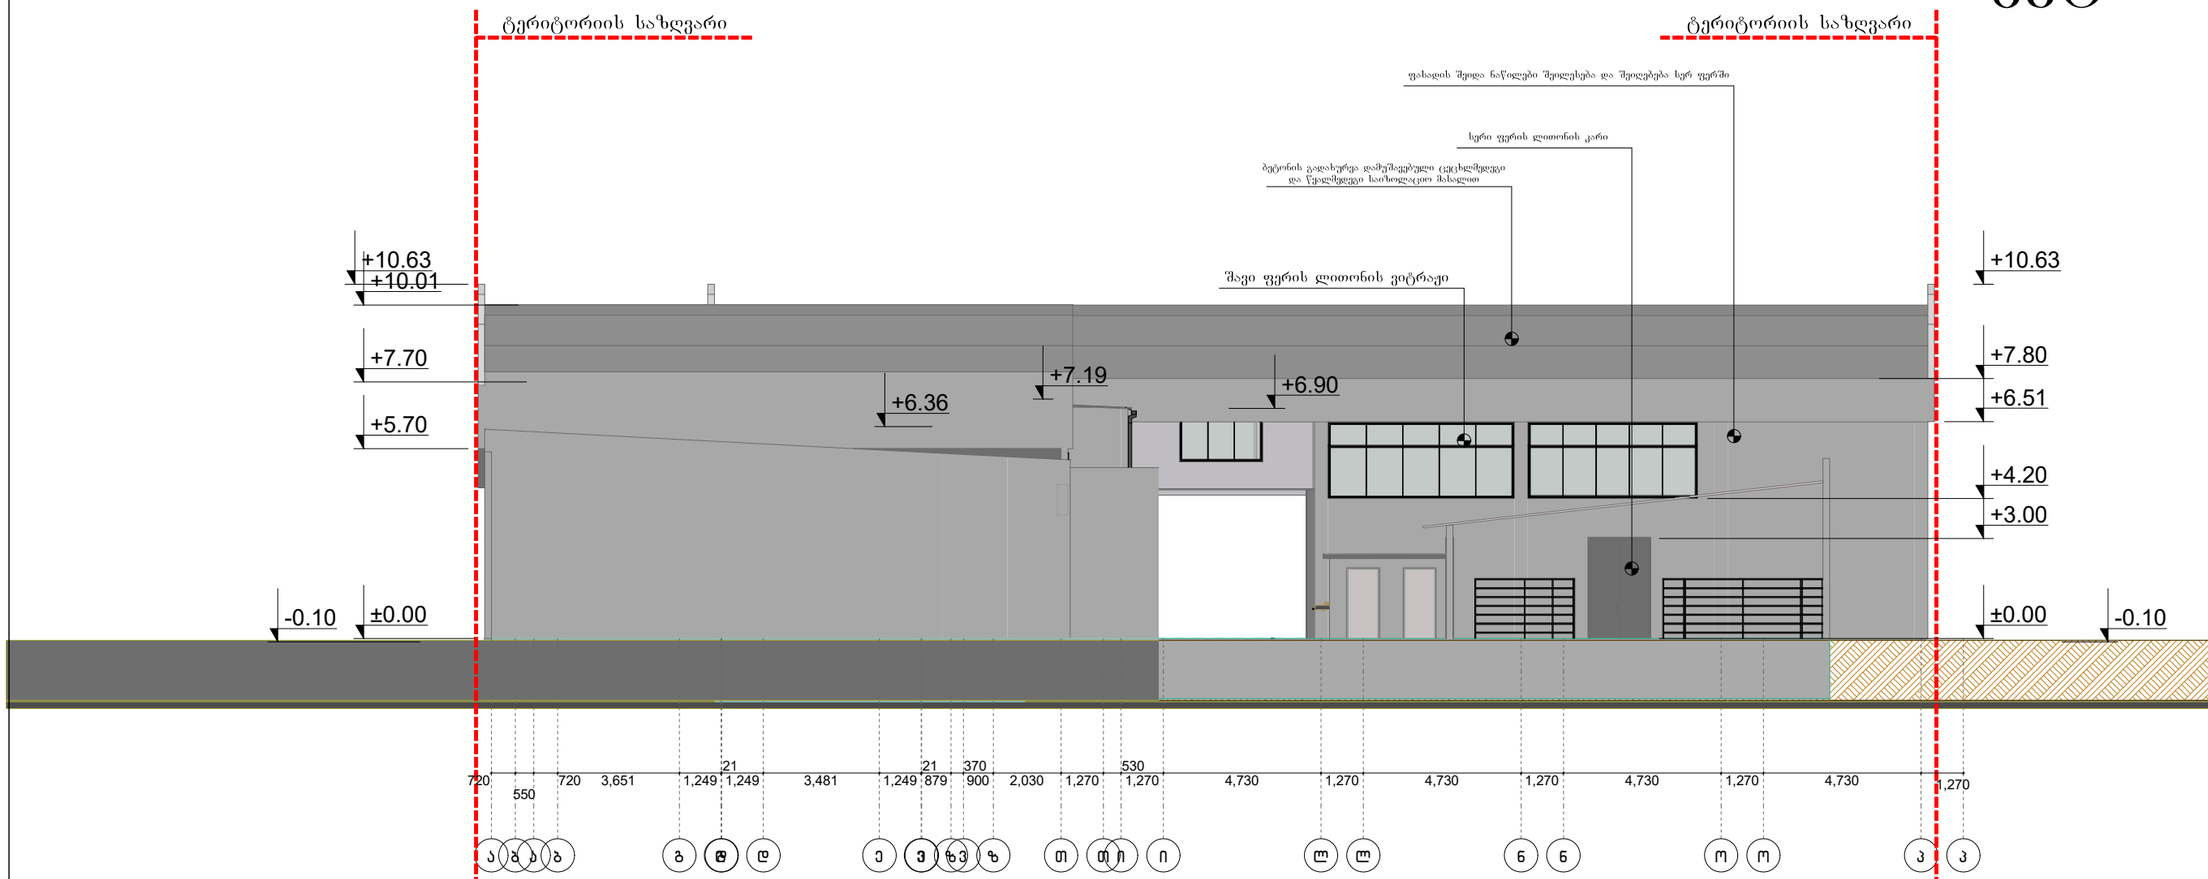

ფასადი ა-პ მ 1=100

ფორმატი A-2 | დაკვეთა- №

Ltd "Arch Designe Group"

შ.პ.ს "არქ დიზაინ გრუპ"

შენიშვნები:

1.ნახაზის ზომები მოცემულია მეტრებში.

2. ნახაზის ყველა ცვლილება მშენებლობისას შეთანხმებულ უნდა იყოს პროექტის ავტორთან.

ტექნიკურ პირობებით გათვალისწინებული

პირობითი ნიშნები

ა –	ქვები
ბ –	ბრიკი
გ –	ხე
ა-ნ –	კოლონა
ზ-ნ –	ტროტუარის საზღვარი
ზ-ნ –	საკადასტრო საზღვარი
ზპა-ნ –	

მრავალ ფუნქციური კომპლექსი/შენობა

პროექტის სახელწოდება

დირექტორი	ლევან ქვეტენაძე	
მთ. არქიტექტორი	ლევან ქვეტენაძე	
არქიტექტორი	ზურაბ ფილიშვილი	
დამკვეთი	სიმონ ნასყიდაშვილი	

მისამართი
ქ.ოზგილისი. ქუჩა სამგორი №3

A - 001

მასშტაბი	1:200
თარიღი	

სტადია	ფურცელი	ფურცლები
პროექტი	ა - 3	ა - 1

საპროექტო

ტერიტორიის საზღვარი

ტერიტორიის საზღვარი

ბეტონის გადახურვა დაშვებული ცვეთაზღვით და წყვეტილები საზოგადო ჩასადენი

ლითონის დეკორატიული სარჩიდლობელი

ფასადის შუადა ნაწილები შეიღებება და შეიღებება სერ ფერში

+10.63

+7.50

+7.50

+10.63

+6.27

-0.10

±0.00

-0.50

3,800 | 1,800 | 17,700 | 1,800 | 6,401 | 1,800 | 4,800 | 6,600 | 6,600 | 6,600 | 6,600 | 4,800 | 4,925

ფასადი 14-1 მ 1=100

ფორმატი A-2 | დაკვეთა- №



Ltd "Arch Designe Group"

შ.პ.ს "არქ დიზაინ გრუპ"

შენიშვნები:

1.ნახაზის ზომები მოცემულია მეტრებში.

2. ნახაზის ყველა ცდილება მშენებლობისას შეთანხმებულ უნდა იყოს პროექტის ავტორთან.

ტექნიკურ პირობებით გათვალისწინებული

დირექტორი	ლევან კვეტენაძე
მთ. არქიტექტორი	ლევან კვეტენაძე
არქიტექტორი	ზურაბ ფილიშვილი
მასალები	სიმონ ნასყიდაშვილი

მისამართი

ქ.ქობულეთი, ქობა საგზაურო №3

პროექტის სახელწოდება

მრავალ ფენიანი კომპლექსის მშენებლობა

A - 001

მასშტაბი	1:200
თარიღი	

სტადია	ფურცელი	ფურცლები
პროექტი	ა - 3	ა - 1

საპროექტო

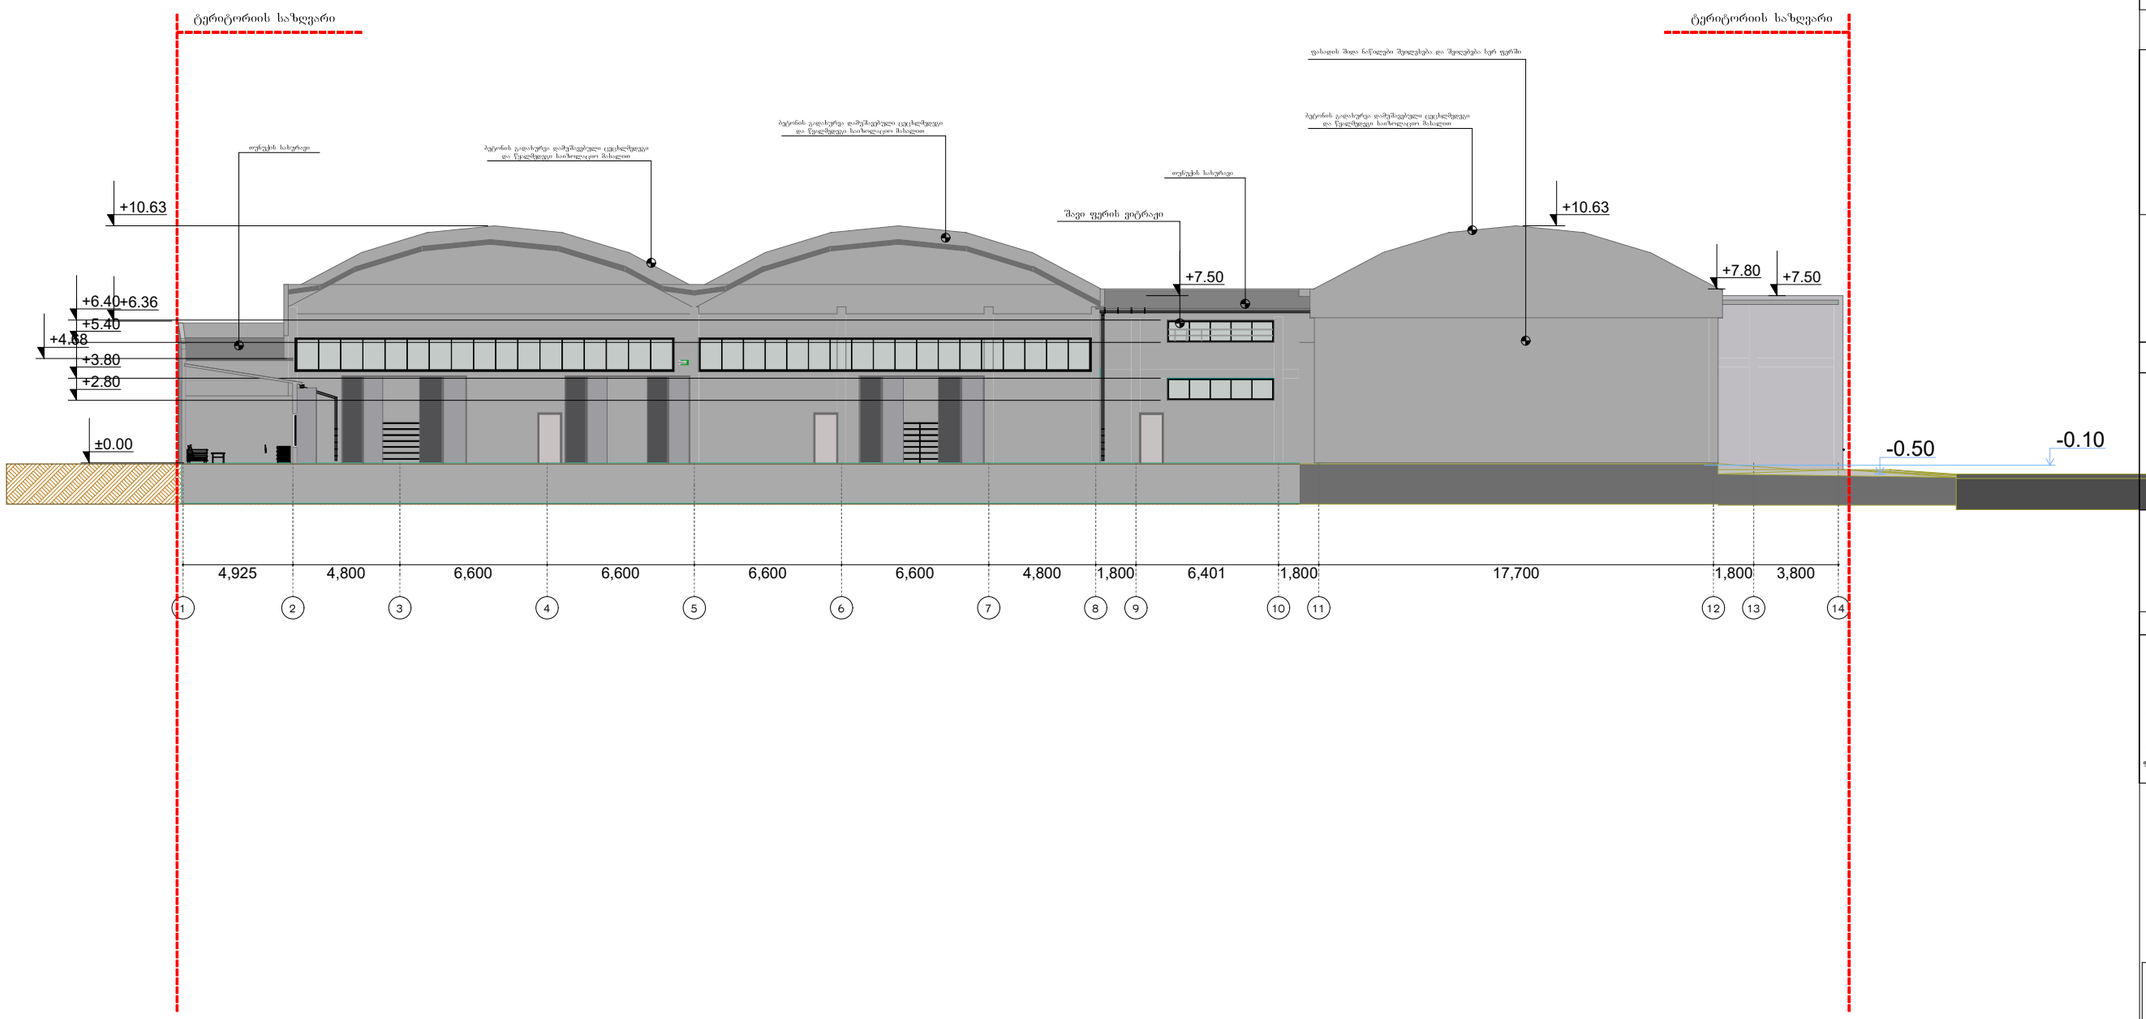

ფასადი 1-14 მ 1=100

ფორმატი A-2

დაკვეთა- №

Ltd "Arch Designe Group"

შ.პ.ს "არქ დიზაინ გრუპ"

შენიშვნები:

1.ნახაზის ზომები მოცემულია მეტრებში.

2. ნახაზის ყველა ცვლილება მშენებლობისას შეთანხმებულ უნდა იყოს პროექტის ავტორთან.

ტექნიკურ ეკონომიკური მაჩვენებლები

ჰორიზონტალური ნიშნები

⊙ –	– კედელი
⊢ –	– ბიჯარი
⊢ –	– რიგელი
ქ-ნ –	– კოლონა
ფ-ნ –	– ღერძის ხაზი
მ-ნ –	– საკვანძო საზღვარი
ზპარ-ნ –	

პროექტის სახელწოდება

~~მრავალ ფუნქციური კომპლექსი/მშენობა~~

	ლევან ქვაბენაძე	
მთ. არქიტექტორი	ლევან ქვაბენაძე	
არქიტექტორი დიზაინერი	ზურაბ ფილიშვილი	
	სიმონ ნასყიდაშვილი	

მისამართი ქობულეთი. ჭუჩა სამგორი №3

დამკვეთი

A - 001

1:200

მასშტაბები		
ცვლილება	ფურცელი	ფურცლები
პროექტი	ა - 3	ა - 1

სარეკლამო აბრების განშლა

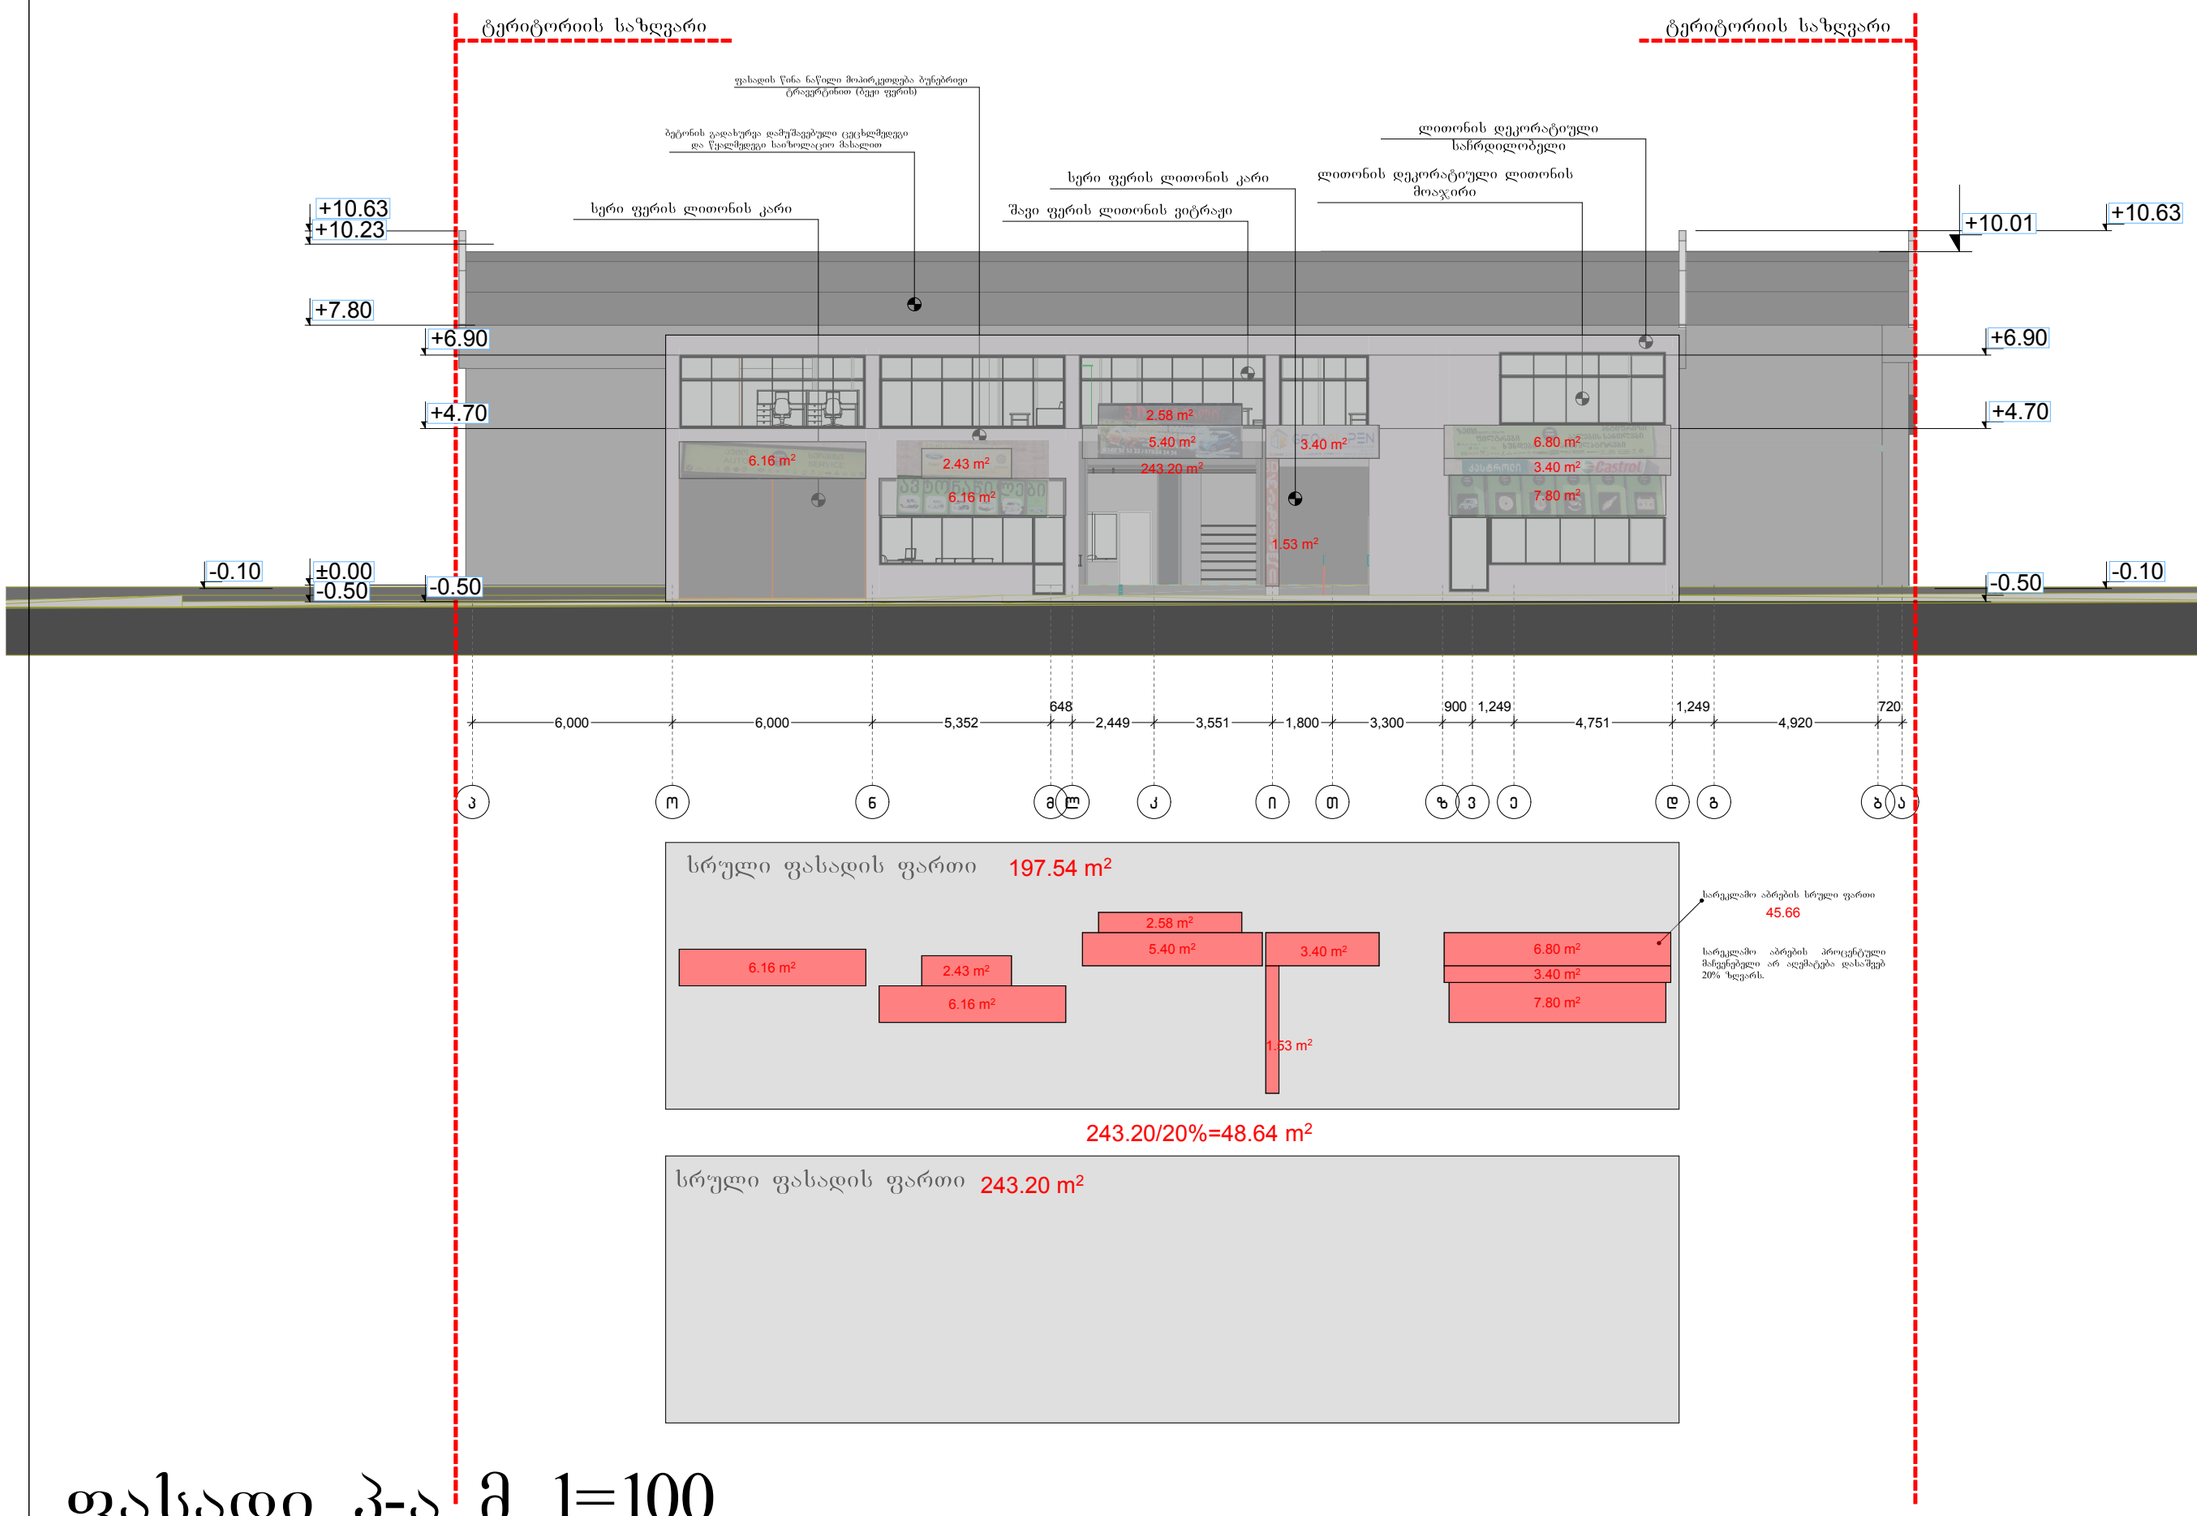

243.20/20%=48.64 m²

ფასადი პ-ა მ 1=100

ფორმატი A-2 | დაკვეთა- №

Ltd "Arch Designe Group"

შ.პ.ს "არქ დიზაინ გრუპ"

შენიშვნები:

1.ნახაზის ზომები მოცემულია მეტრებში.

2. ნახაზის ყველა ცვლილება მშენებლობასა შეთანხმებულ უნდა იყოს პროექტის ავტორთან.

ტექნიკურ ეკონომიკური მაჩვენებლები

პირობითი ნიშნები

ქვედი – ქვედი
ბრიაური – ბრიაური
კარები – კარები
კოლონა – კოლონა
ღერძის ხაზი – ღერძის ხაზი
საკადასტრო საზღვარი – საკადასტრო საზღვარი

პროექტის სახელწოდება

მრავალ ფუნქციური კომპლექსი/შენობა

მთ. არქიტექტორი	ლევან ქვეტენაძე	
არქიტექტორი	ზურაბ ფილიშვილი	
დამკვეთი	სიმონ ნასყიდაშვილი	

მისამართი: ქ.თბილისი. ქუჩა სამგორი №3

A - 001

მასშტაბი	1:200

თარიღი	ფურცელი	ფურცლები
პროექტი	ა - 3	ა - 1