A301

1:100

ჭრილი 1-1

ჭრილი (41)

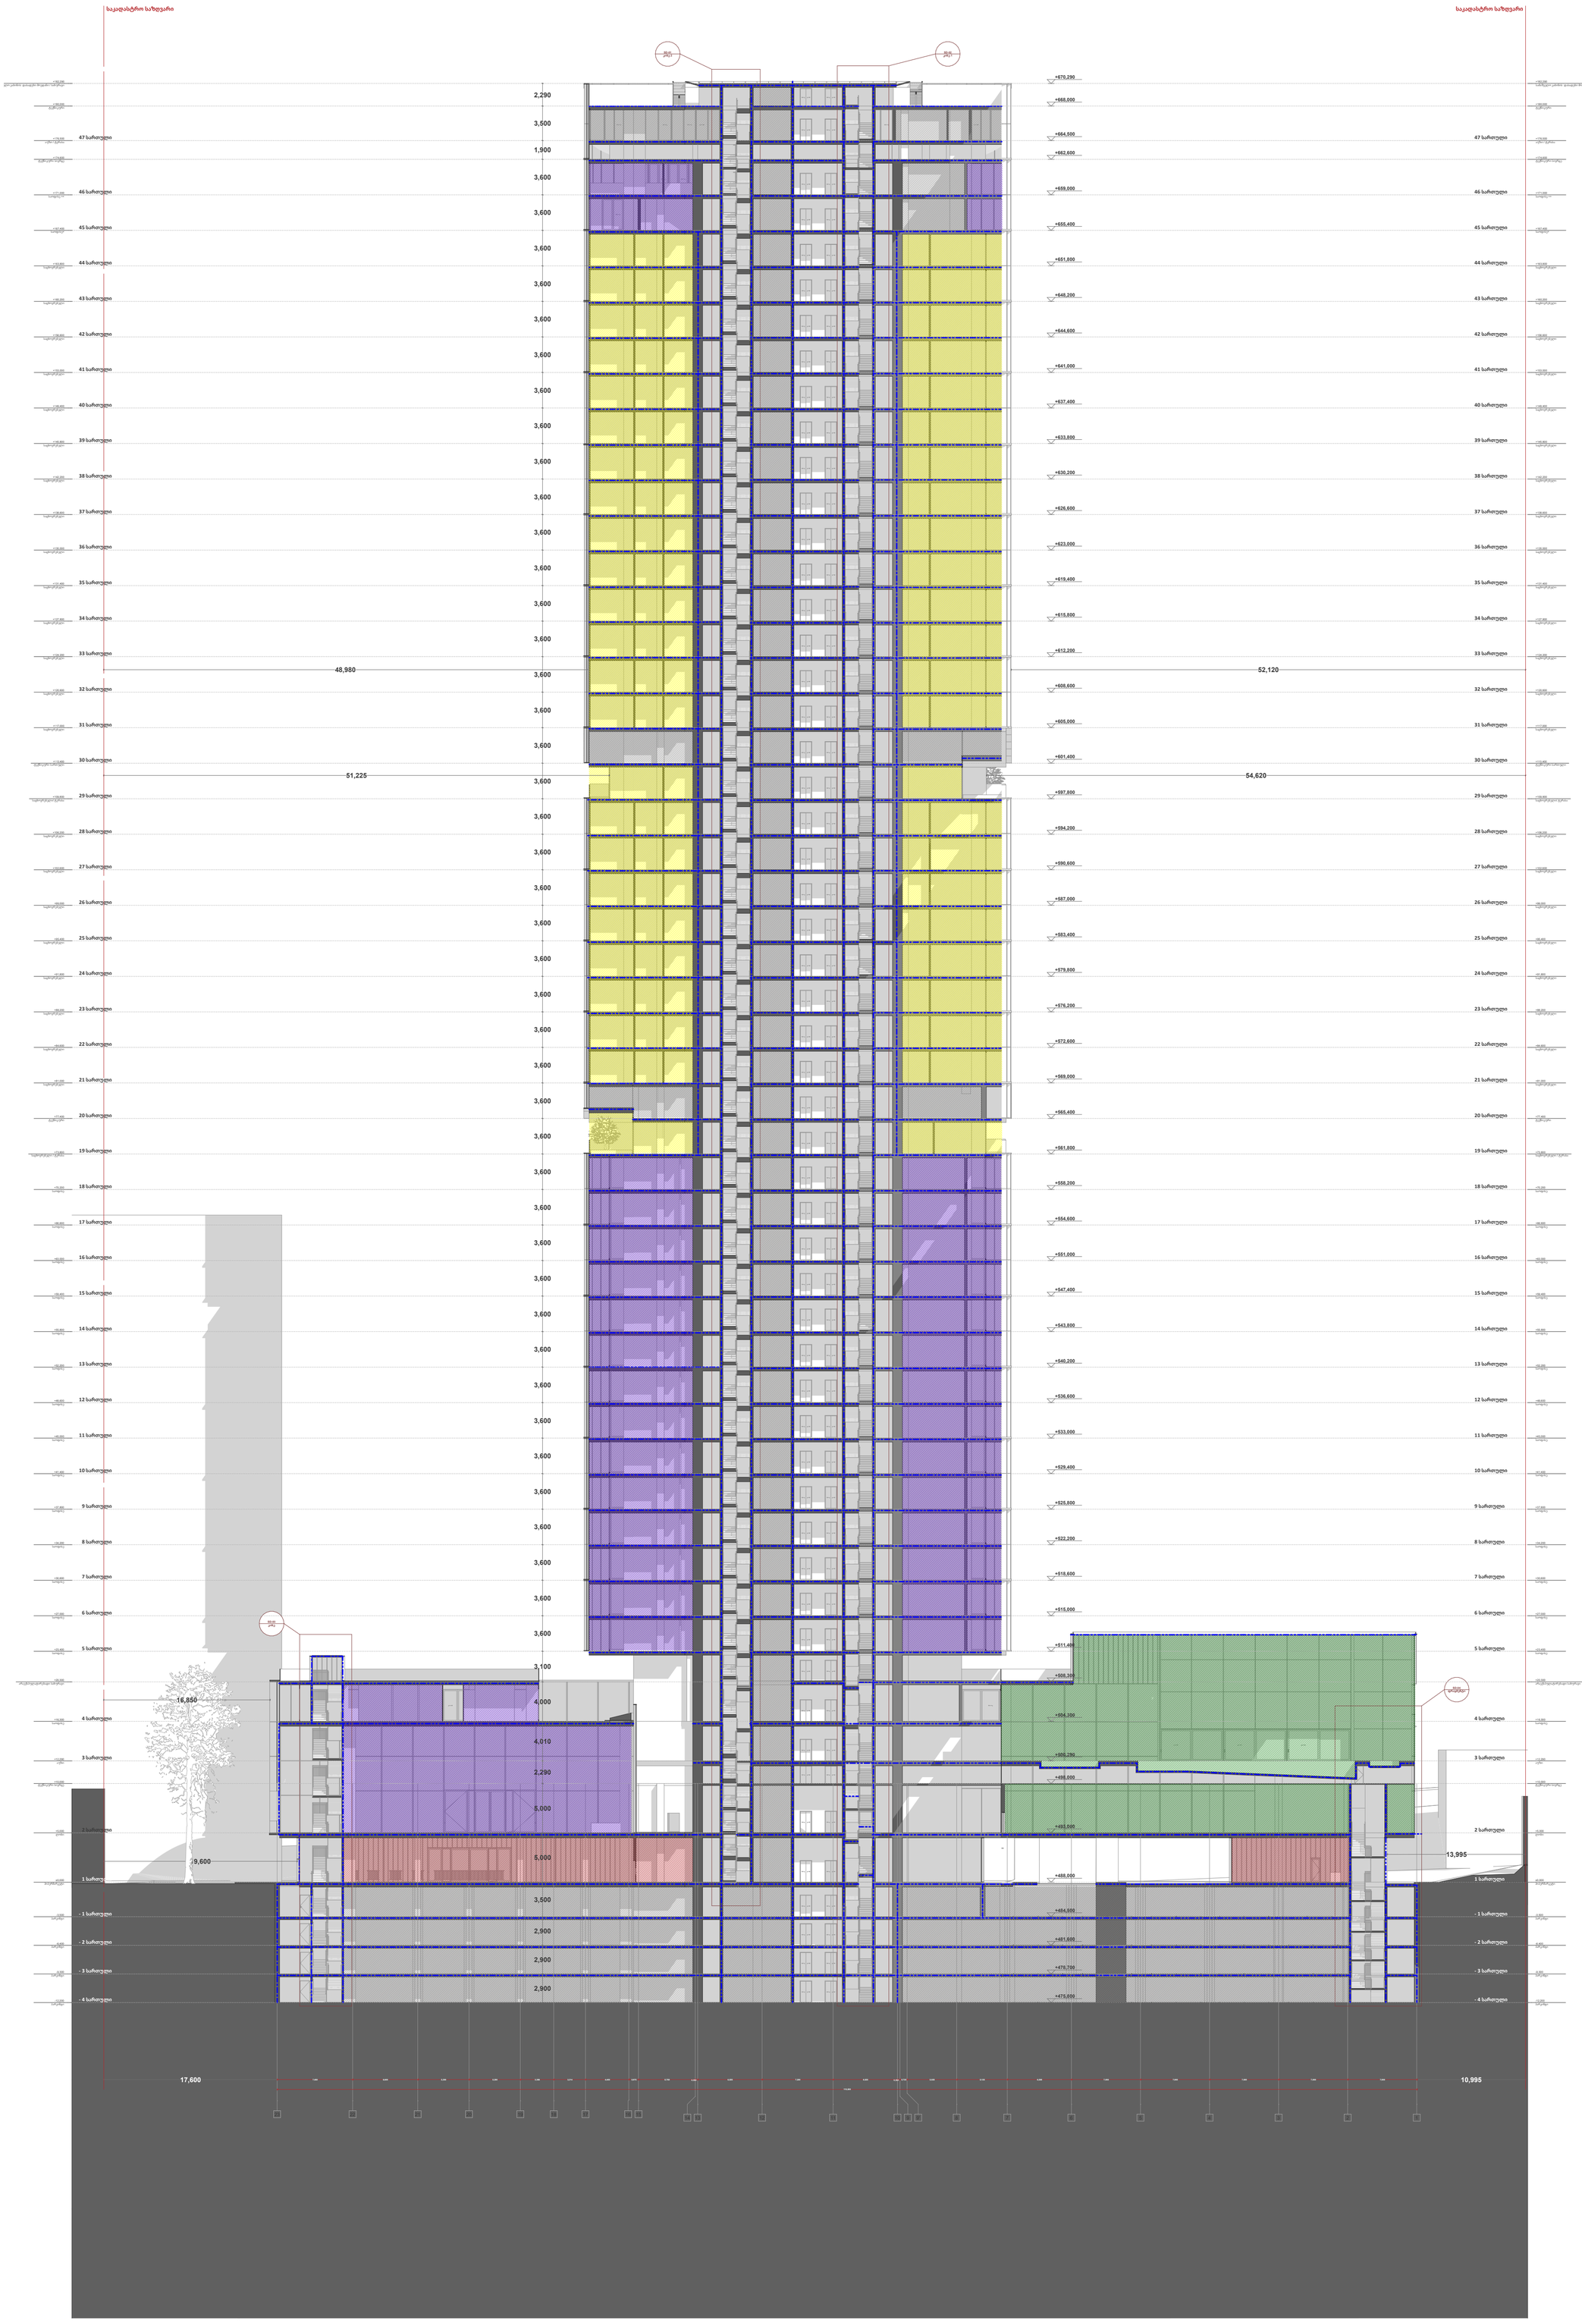

A3

A301

სათაური

ჭრილი (41)

Ns studio
0179 ბაზალეთის ქუჩა 3
ქ. თბილისი, საქართველო.
Tel: 593 27 88 58
info@nsstudio.ge

პროექტი

ქალაქი თბილისი
ჭავჭავაძის გამზ.49

სტრუქტურა

Progresi LTD
ვაჟა-ფშაველას გამზირი 16
ქ. თბილისი, საქართველო.
Tel: (995 32) 237 10 09
progresi.ltd@gmail.com

ექსპლიკაცია

#06.09.2021

File: **VR Tower**

ლუკა ჩაგანავა

ნინო ჭანტურია

გეგი გიორგი ევსია

ივანე ბალიაშვილი

გიორგი ვარდოსანიძე

Ns studio

A302

1:100

ჭრილი 2-2

ჭრილი (41)

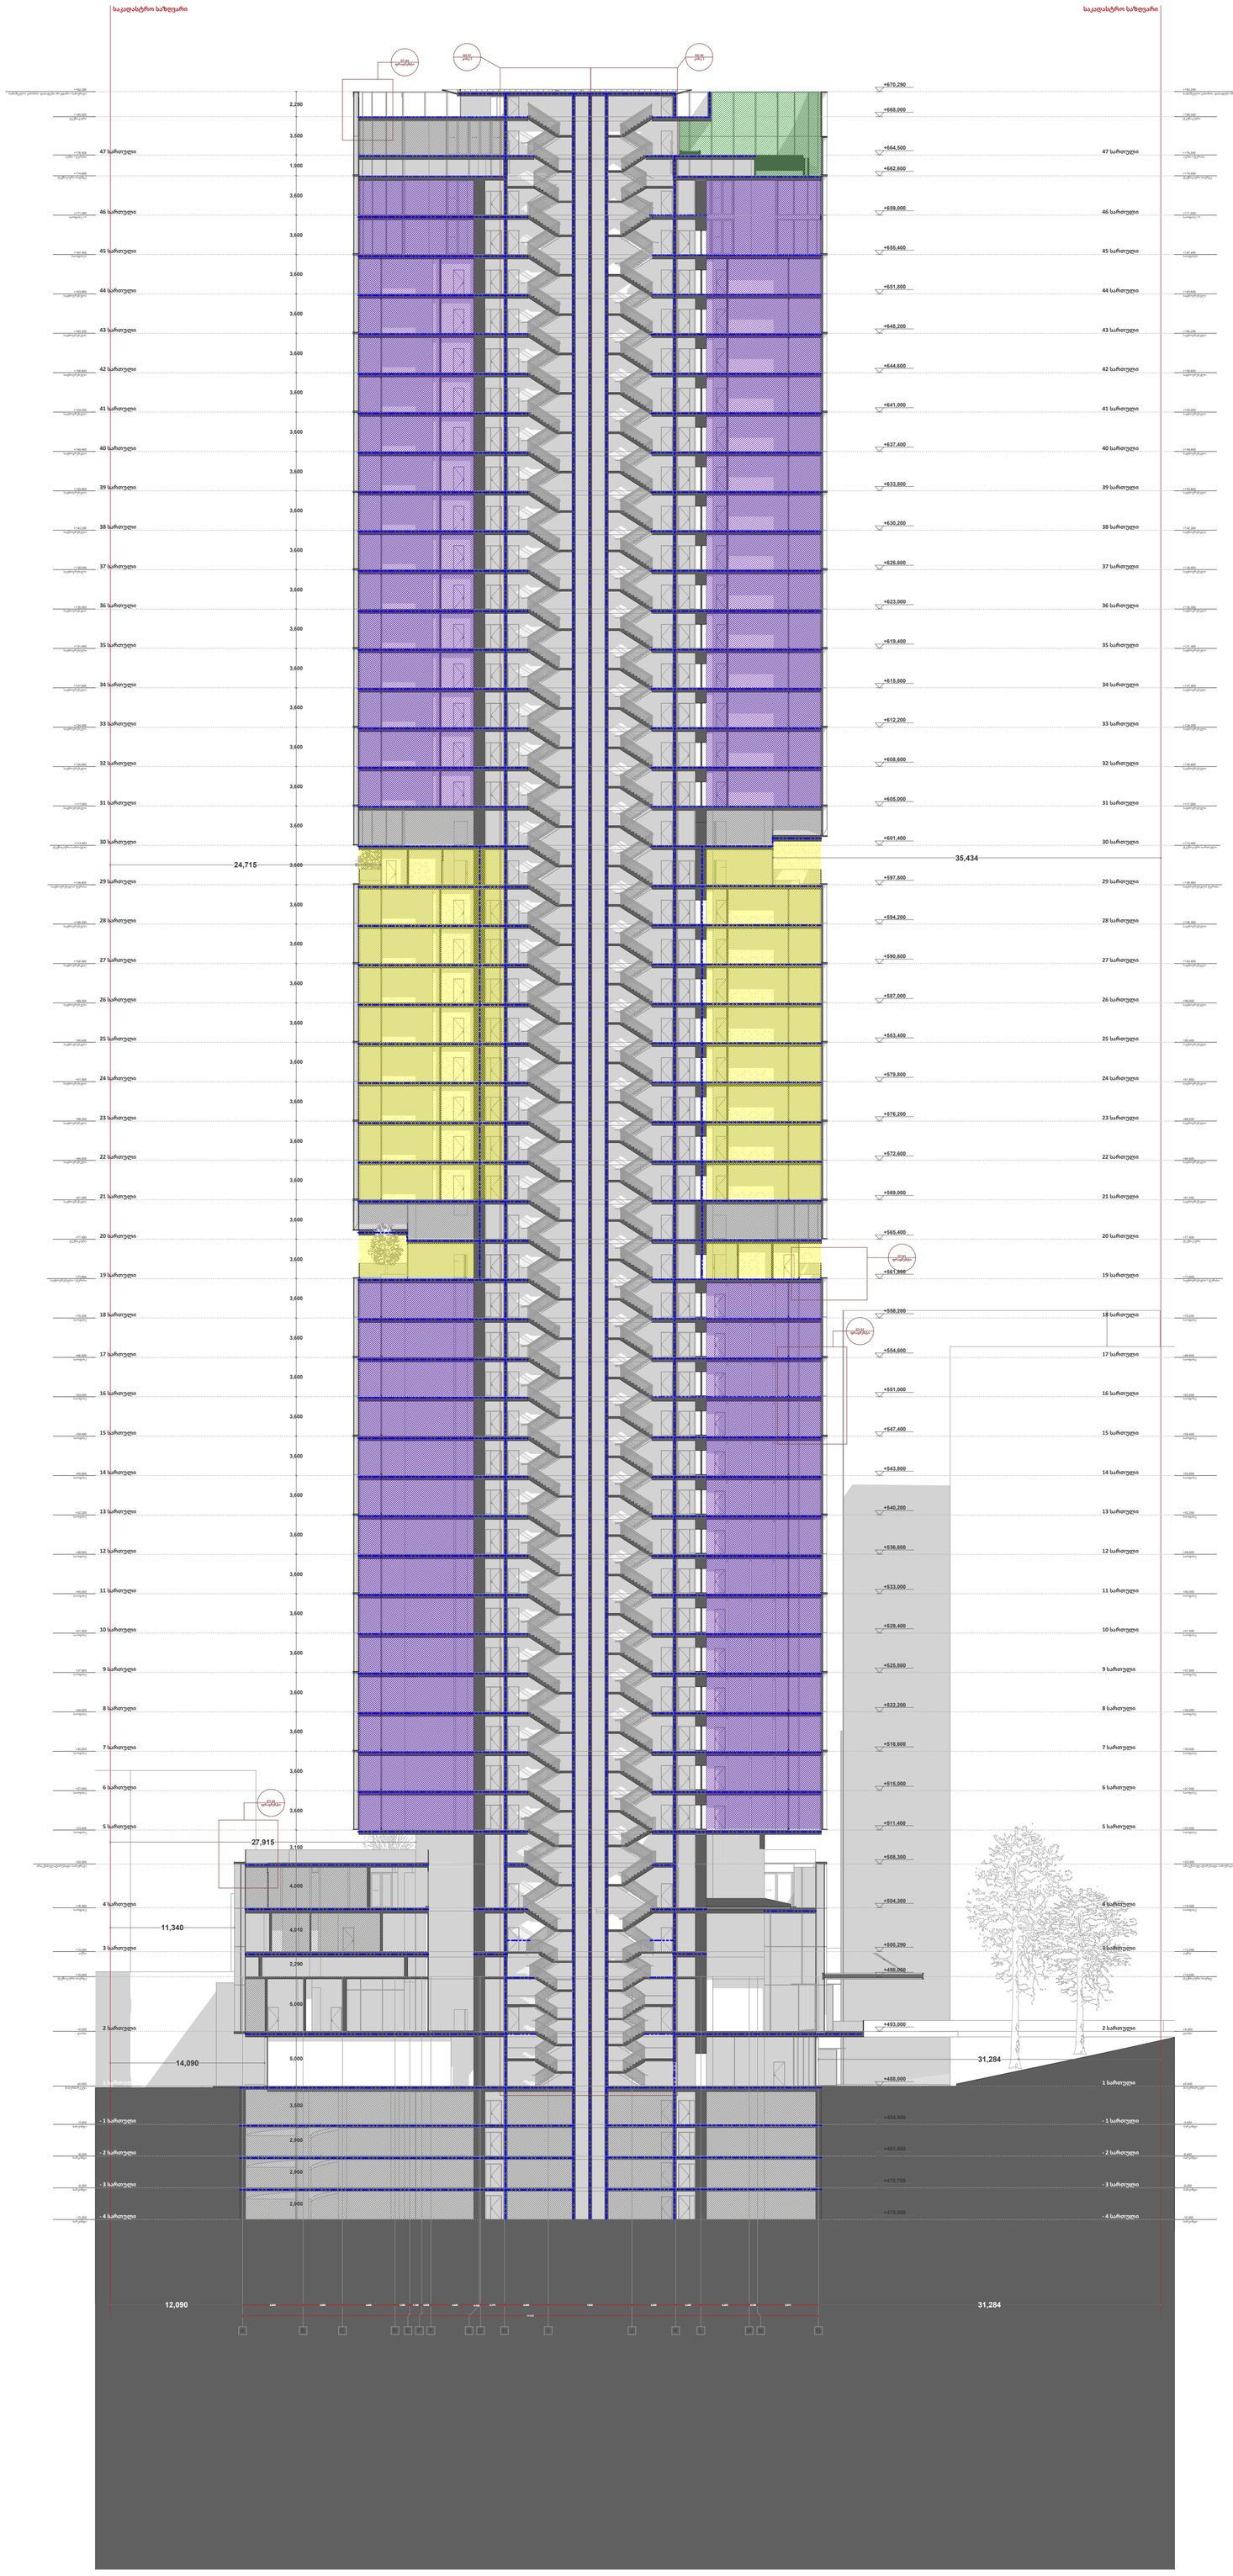

A3

A302

სათაური

ჭრილი (41)

Ns studio
0179 ბაზალეთის ქუჩა 3
ქ. თბილისი, საქართველო.
Tel: 593 27 88 58
info@nsstudio.ge

პროექტი

ქალაქი თბილისი
ჭავჭავაძის გამზ.49

სტრუქტურა

Progresi LTD
ვაჟა-ფშაველას გამზირი 16
ქ. თბილისი, საქართველო.
Tel: (995 32) 237 10 09
progresi.ltd@gmail.com

ექსპლიკაცია

#06.09.2021

File: **VR Tower**

ლუკა ჩაგანავა

ნინო ჭანტურია

გეგი გიორგი ევსია

ივანე ბალიაშვილი

გიორგი ვარდოსანიძე

Ns studio

A301
1:100

ჭრილი 1-1

ჭრილი

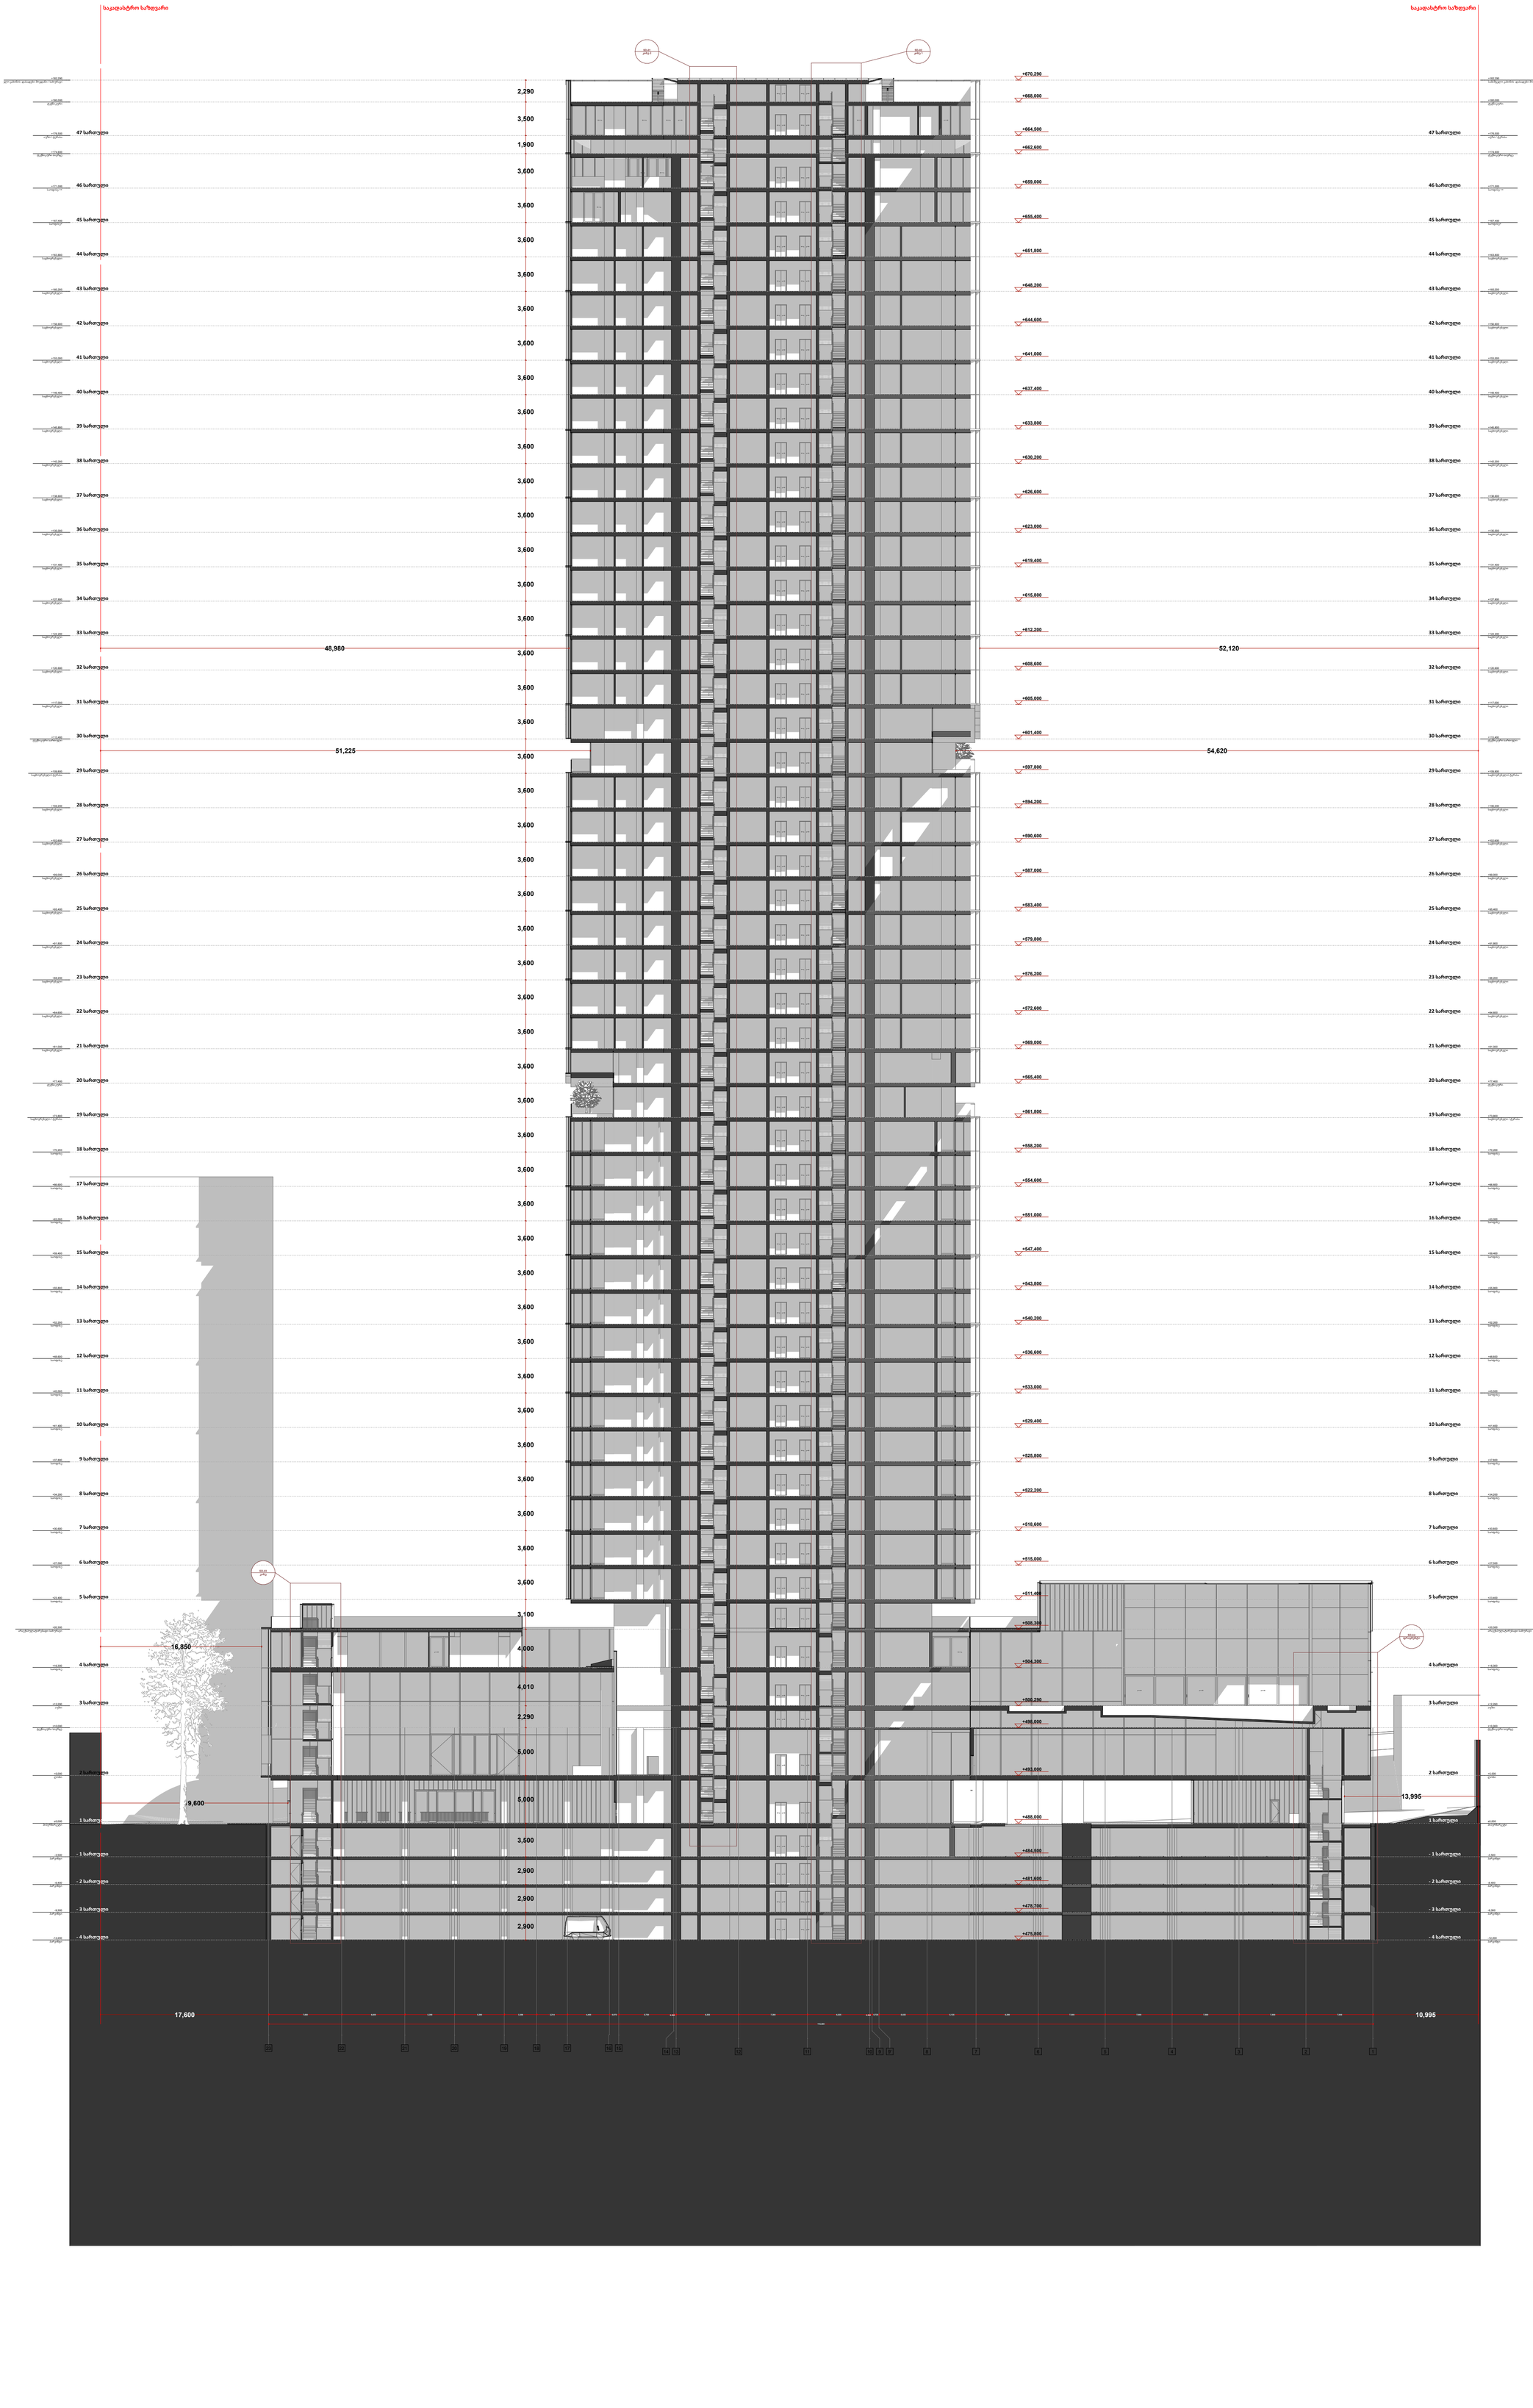

A3

A301

სათაური

ჭრილი

Ns studio
0179 ბაზალეთის ქუჩა 3
ქ. თბილისი, საქართველო.
Tel: 593 27 88 58
info@nsstudio.ge

პროექტი

ქალაქი თბილისი
ჭავჭავაძის გამზ.49

სტრუქტურა

Progresi LTD
ვაჟა-ფშაველას გამზირი 16
ქ. თბილისი, საქართველო.
Tel: (995 32) 237 10 09
progresi.ltd@gmail.com

ექსპლიკაცია

#06.09.2021

File: **VR Tower**

ლუკა ჩაგანავა

ნინო ჭანტურია

გეგი გიორგი ევსია

ივანე ბალიაშვილი

გიორგი ვარდოსანიძე

Ns studio

A302

1:100

ჭრილი 2-2

ჭრილი

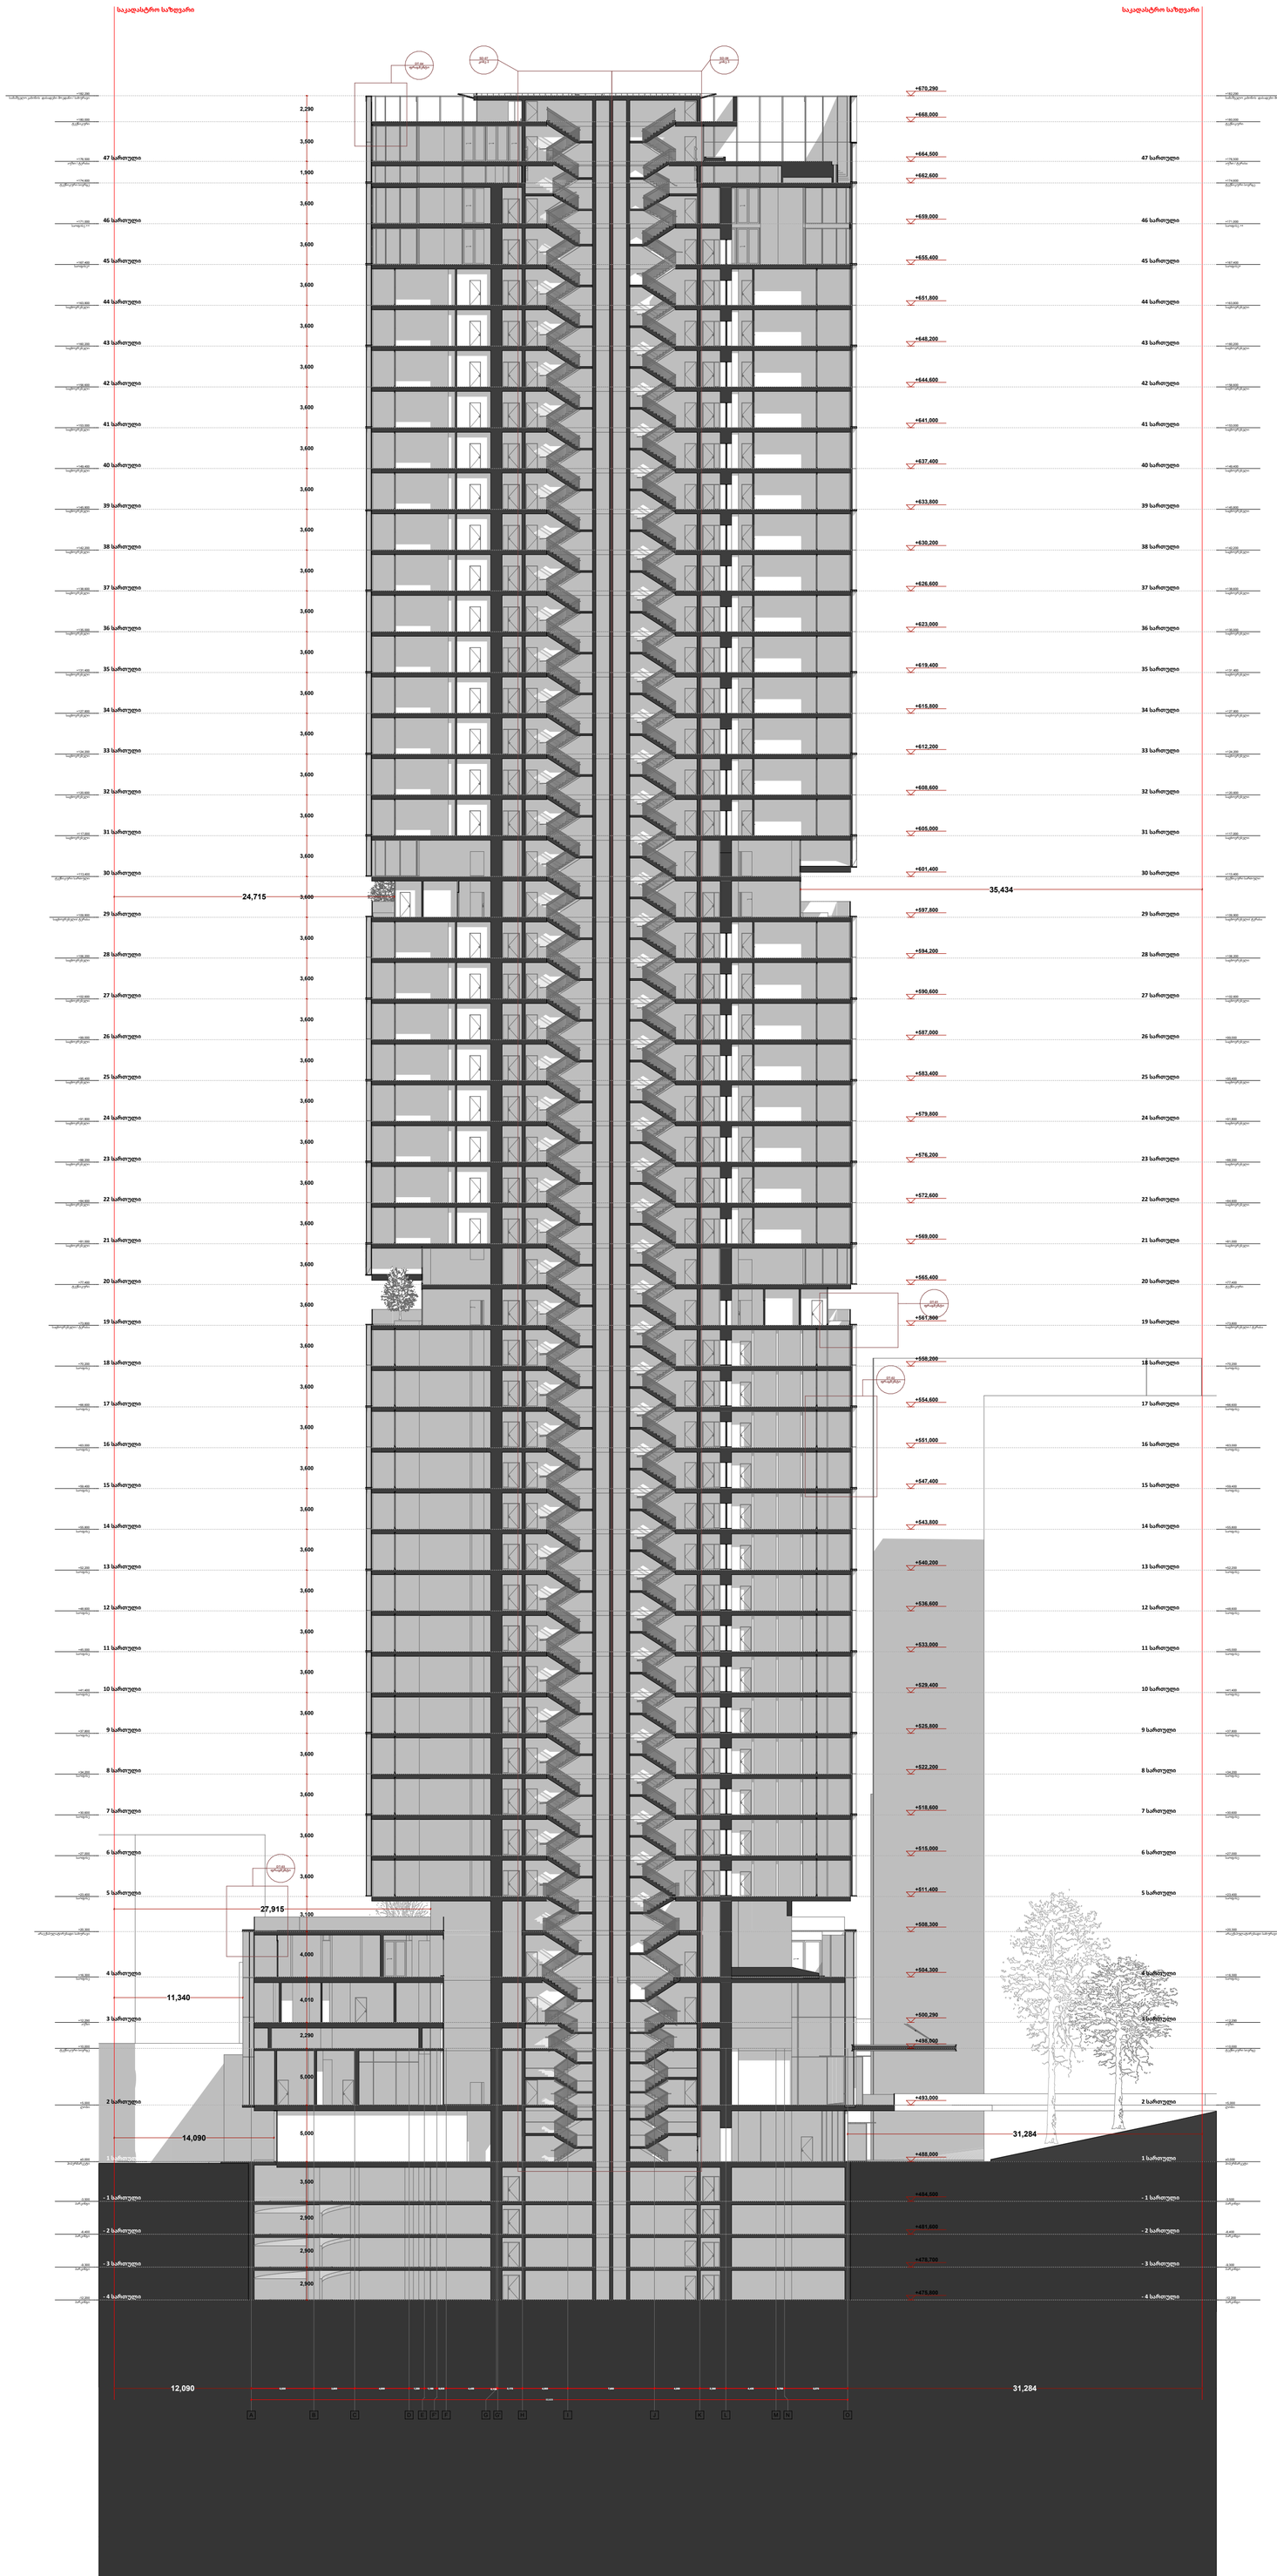

A3

A302

სათაური

ჭრილი

Ns studio
0179 ბაზალეთის ქუჩა 3
ქ. თბილისი, საქართველო.
Tel: 593 27 88 58
info@nsstudio.ge

პროექტი

ქალაქი თბილისი
ჭავჭავაძის გამზ.49

სტრუქტურა

Progresi LTD
ვაჟა-ფშაველას გამზირი 16
ქ. თბილისი, საქართველო.
Tel: (995 32) 237 10 09
progresi.ltd@gmail.com

ექსპლიკაცია

#06.09.2021

File: **VR Tower**

ლუკა ჩაგანავა

ნინო ჭანტურია

გეგი გიორგი ევსია

ივანე ბალიაშვილი

გიორგი ვარდოსანიძე

Ns studio

A303
1:100

ჭრილი 3-3

ჭრილი

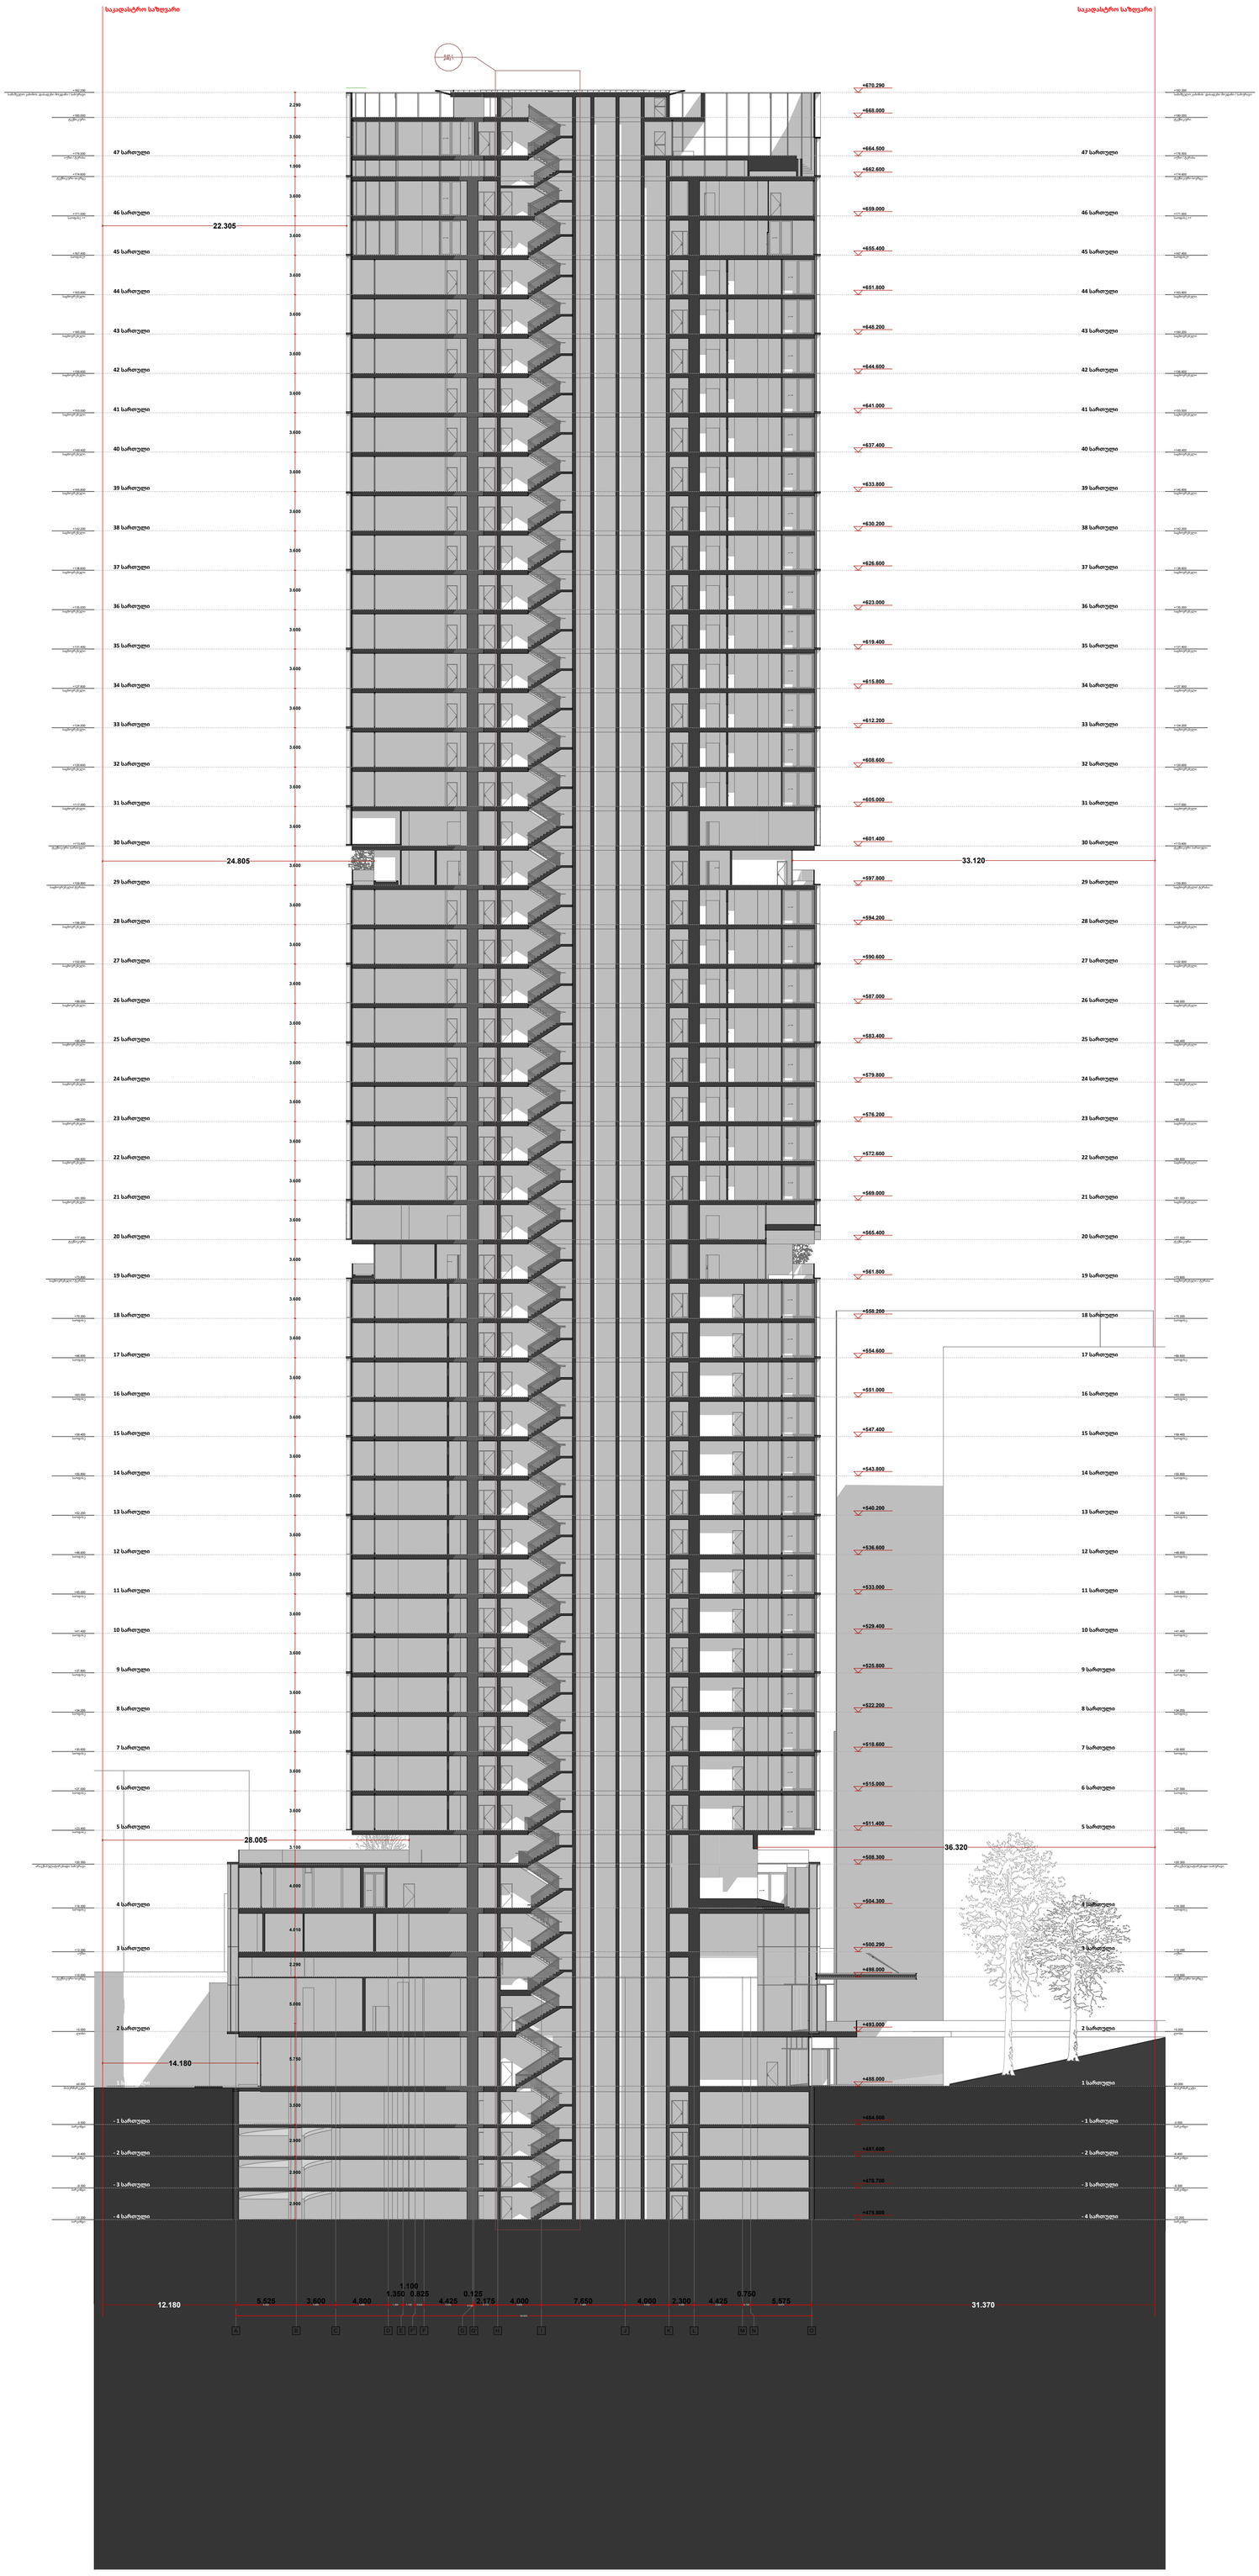

A3

A303

სათაური

ჭრილი

Ns studio
0179 ბაზალეთის ქუჩა 3
ქ. თბილისი, საქართველო.
Tel: 593 27 88 58
info@nsstudio.ge

პროექტი

ქალაქი თბილისი
ჭავჭავაძის გამზ.49

სტრუქტურა

Progresi LTD
ვაჟა-ფშაველას გამზირი 16
ქ. თბილისი, საქართველო.
Tel: (995 32) 237 10 09
progresi.ltd@gmail.com

ექსპლიკაცია

#06.09.2021

File: **VR Tower**

ლუკა ჩაგანავა

ნინო ჭანტურია

გეგი გიორგი ევსია

ივანე ბალიაშვილი

გიორგი ვარდოსანიძე

Ns studio

A304
1:100

ჭრილი 4-4

ჭრილი

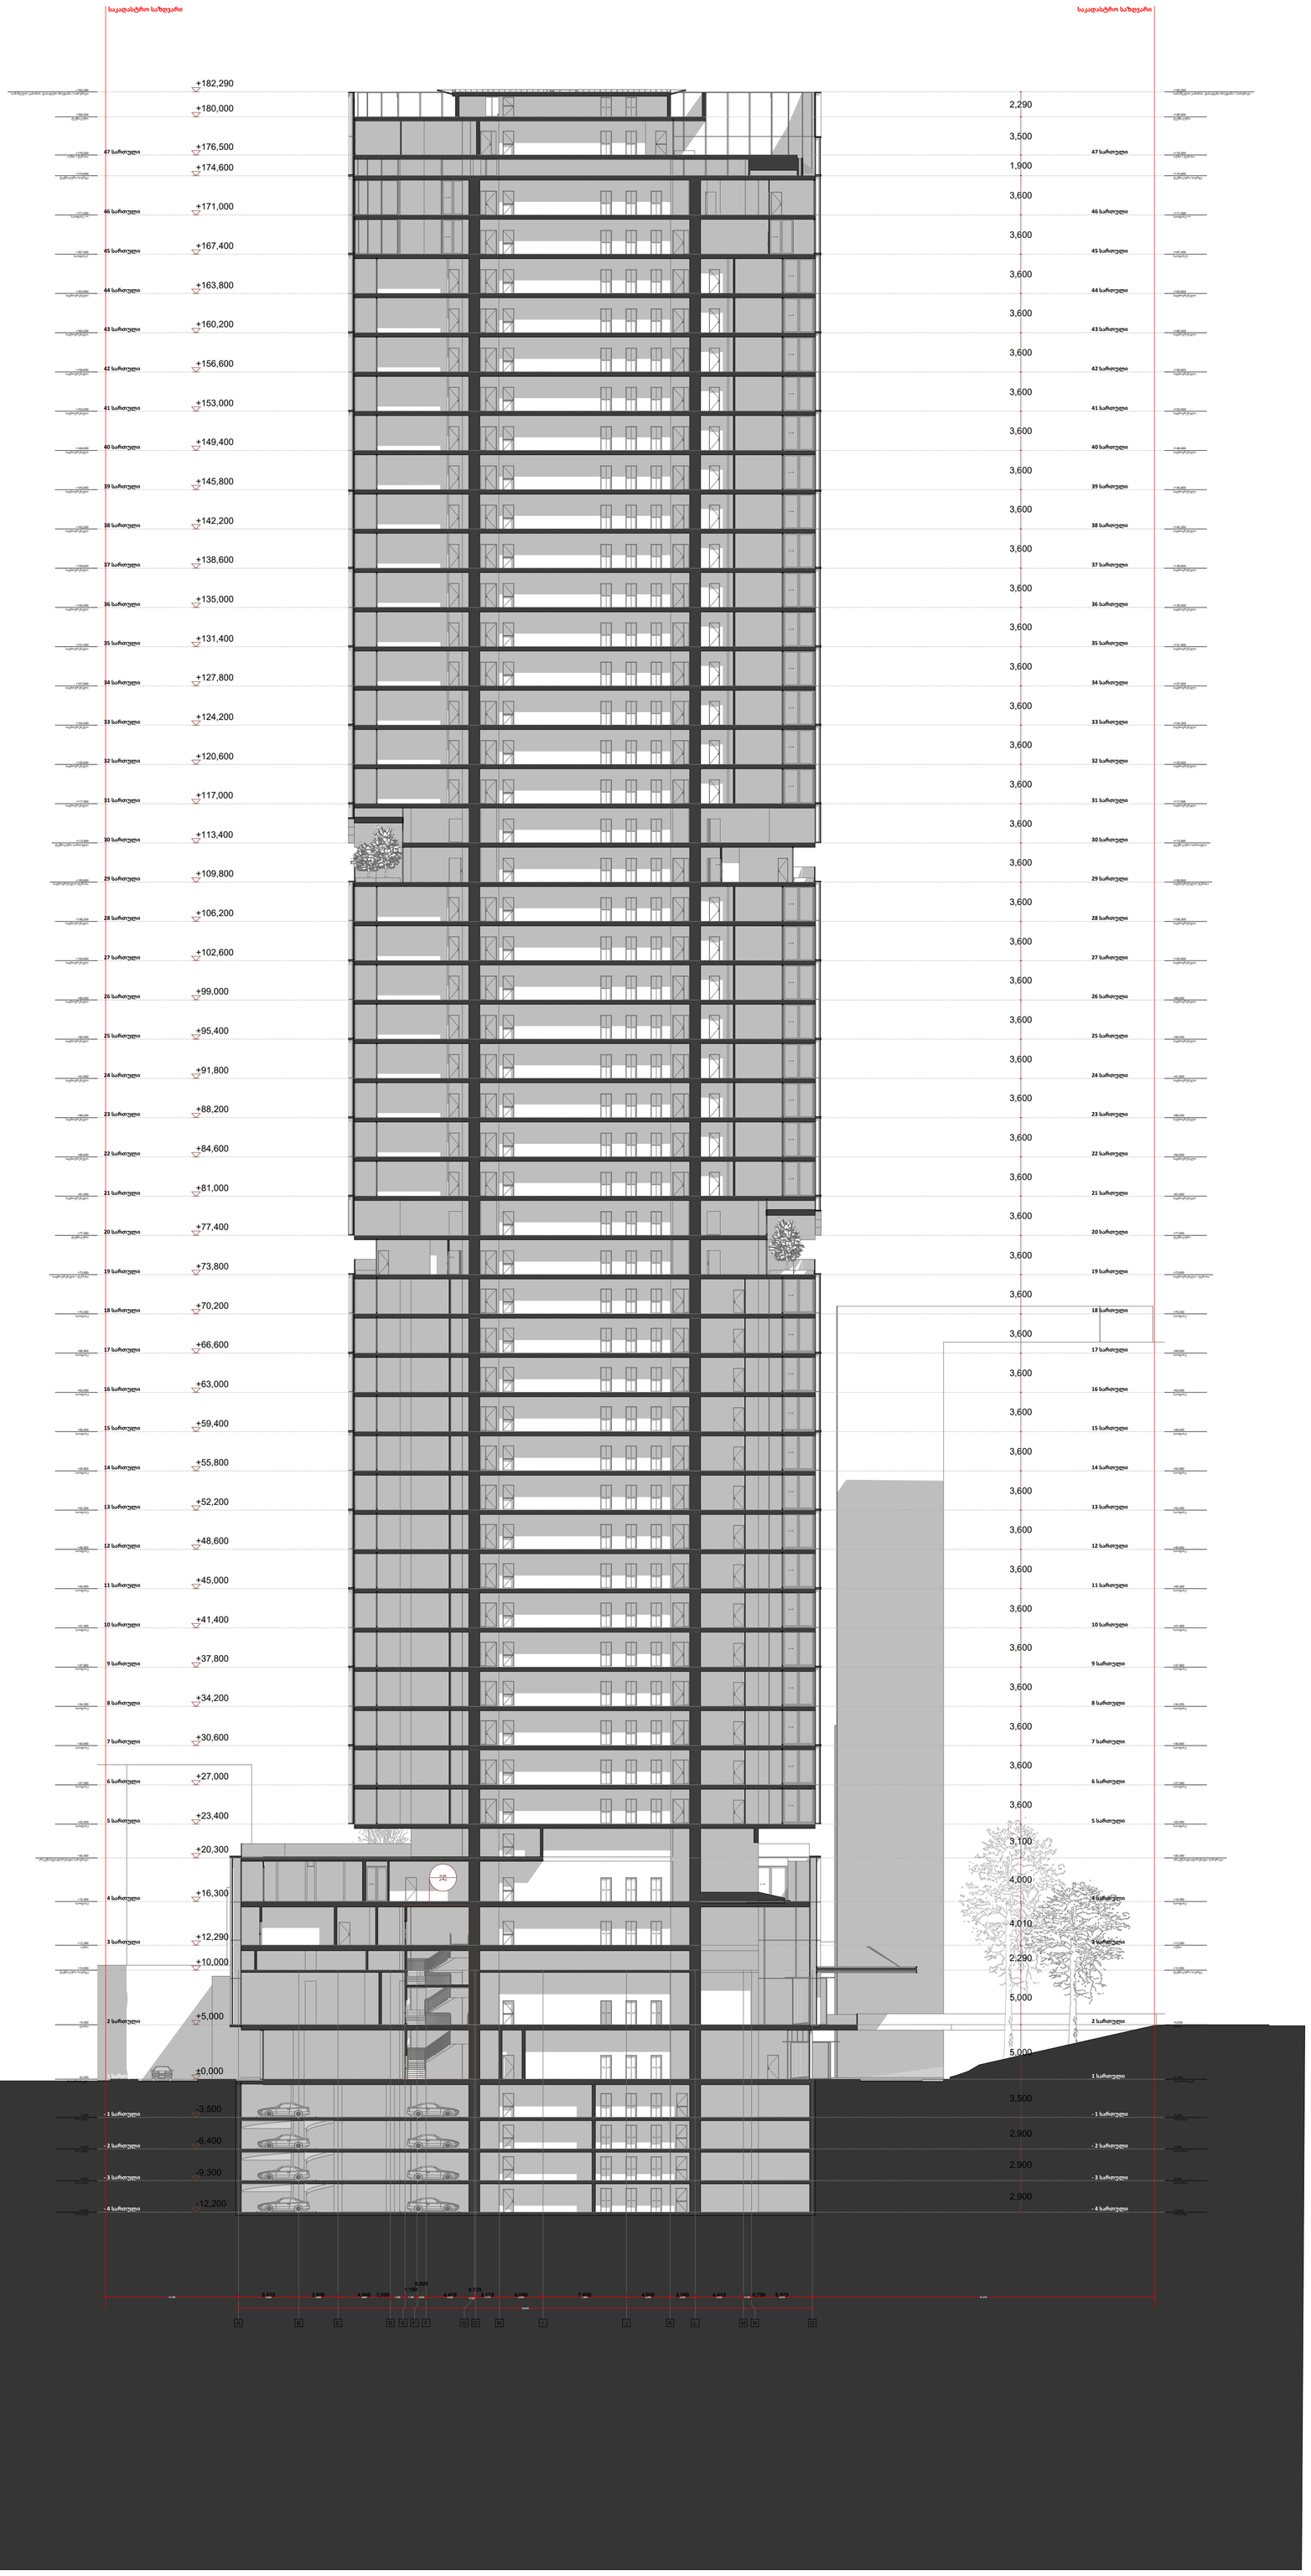

A3

A304

სათაური

ჭრილი

Ns studio
0179 ბაზალეთის ქუჩა 3
ქ. თბილისი, საქართველო.
Tel: 593 27 88 58
info@nsstudio.ge

პროექტი

ქალაქი თბილისი
ჭავჭავაძის გამზ.49

სტრუქტურა

Progresi LTD
ვაჟა-ფშაველას გამზირი 16
ქ. თბილისი, საქართველო.
Tel: (995 32) 237 10 09
progresi.ltd@gmail.com

ექსპლიკაცია

#06.09.2021

File: **VR Tower**

ლუკა ჩაგანავა

ნინო ჭანტურია

გეგი გიორგი ევსია

ივანე ბალიაშვილი

გიორგი ვარდოსანიძე

Ns studio

A305 | ჭრილი 5-5

1:100 | ჭრილი

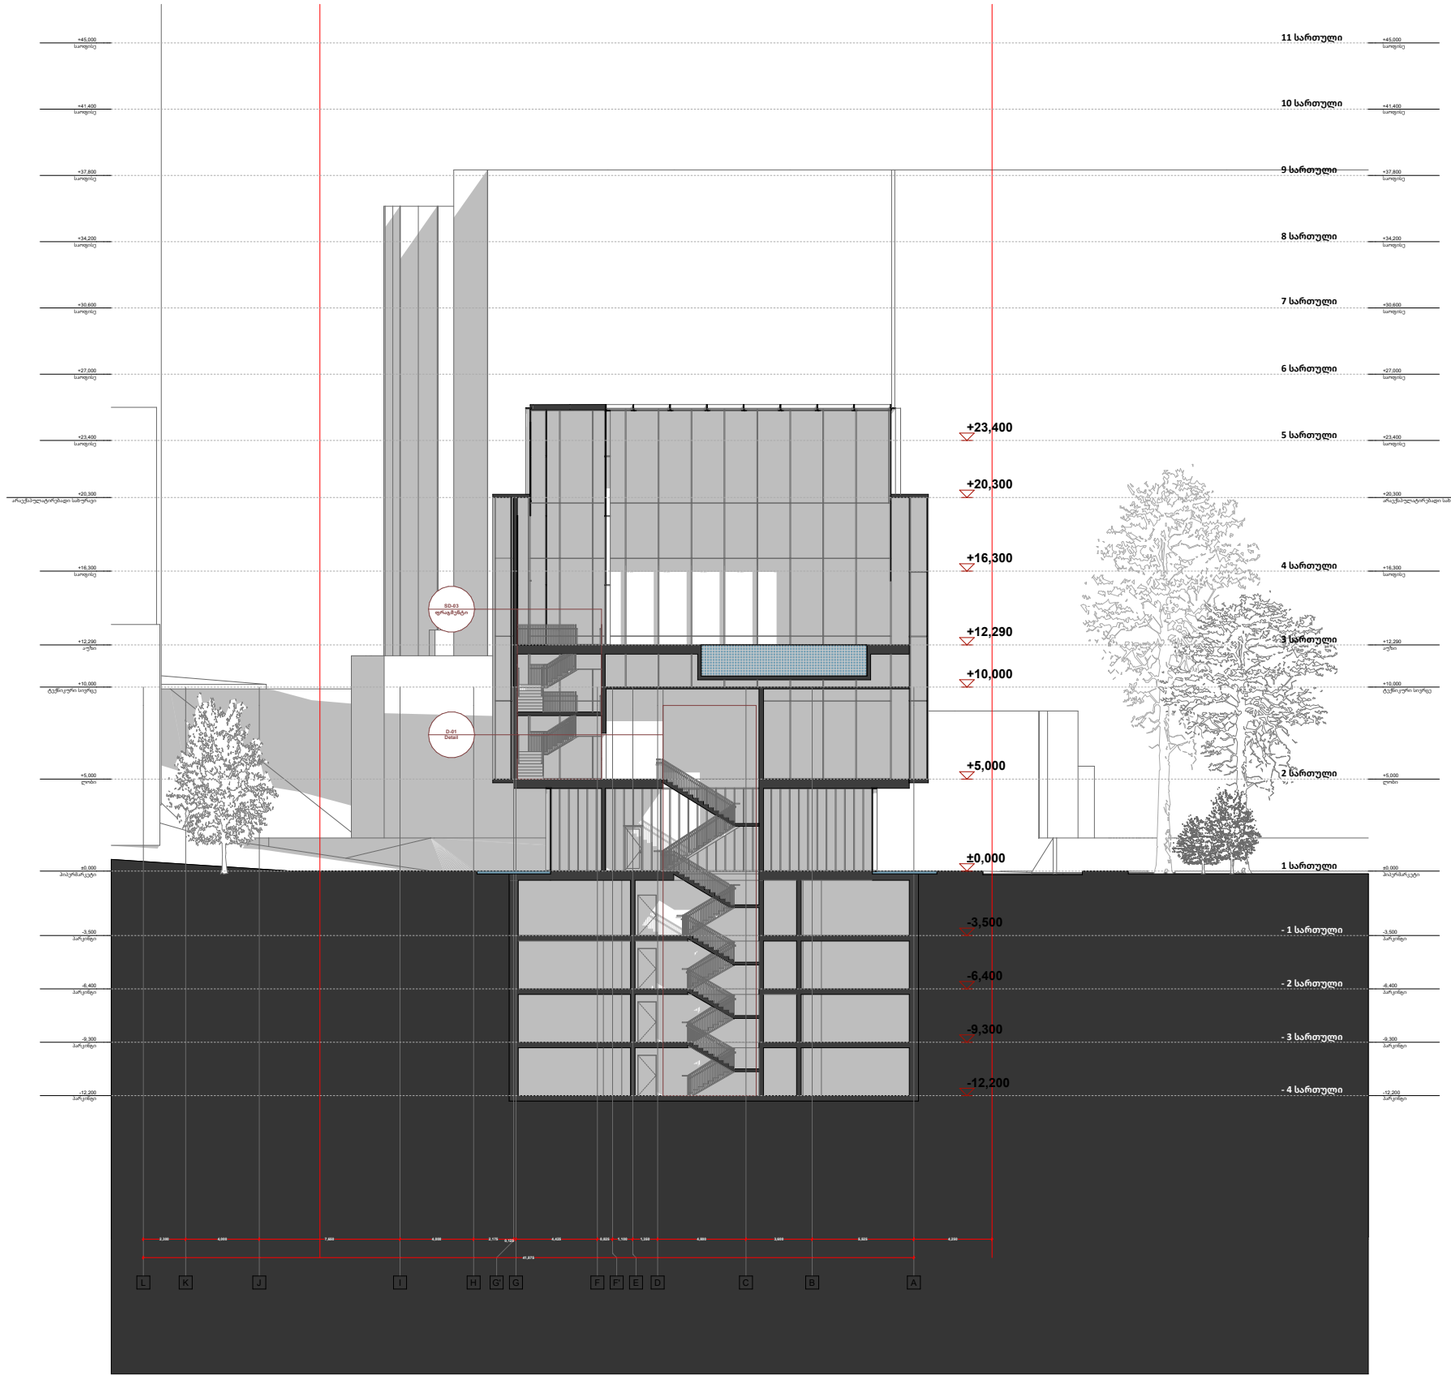

A3

A305

სათაური

ჭრილი

Ns studio
0179 ბაზალეთის ქუჩა 3
ქ. თბილისი, საქართველო.
Tel: 593 27 88 58
info@nsstudio.ge

პროექტი

ქალაქი თბილისი
ჭავჭავაძის გამზ.49

სტრუქტურა

Progresi LTD
ვაჟა-ფშაველას გამზირი 16
ქ. თბილისი, საქართველო.
Tel: (995 32) 237 10 09
progresi.ltd@gmail.com

ინფორმაცია დამკვეთის შესახებ

ექსპლიკაცია

#06.09.2021

File: **VR Tower**

ლუკა ჩაგანავა

ნინო ჭანტურია

გეგი გიორგი ევსია

ივანე ბალიაშვილი

გიორგი ვარდოსანიძე

Ns studio

A306
1:100

ჭრილი 6-6 (პანდუსი)

ჭრილი

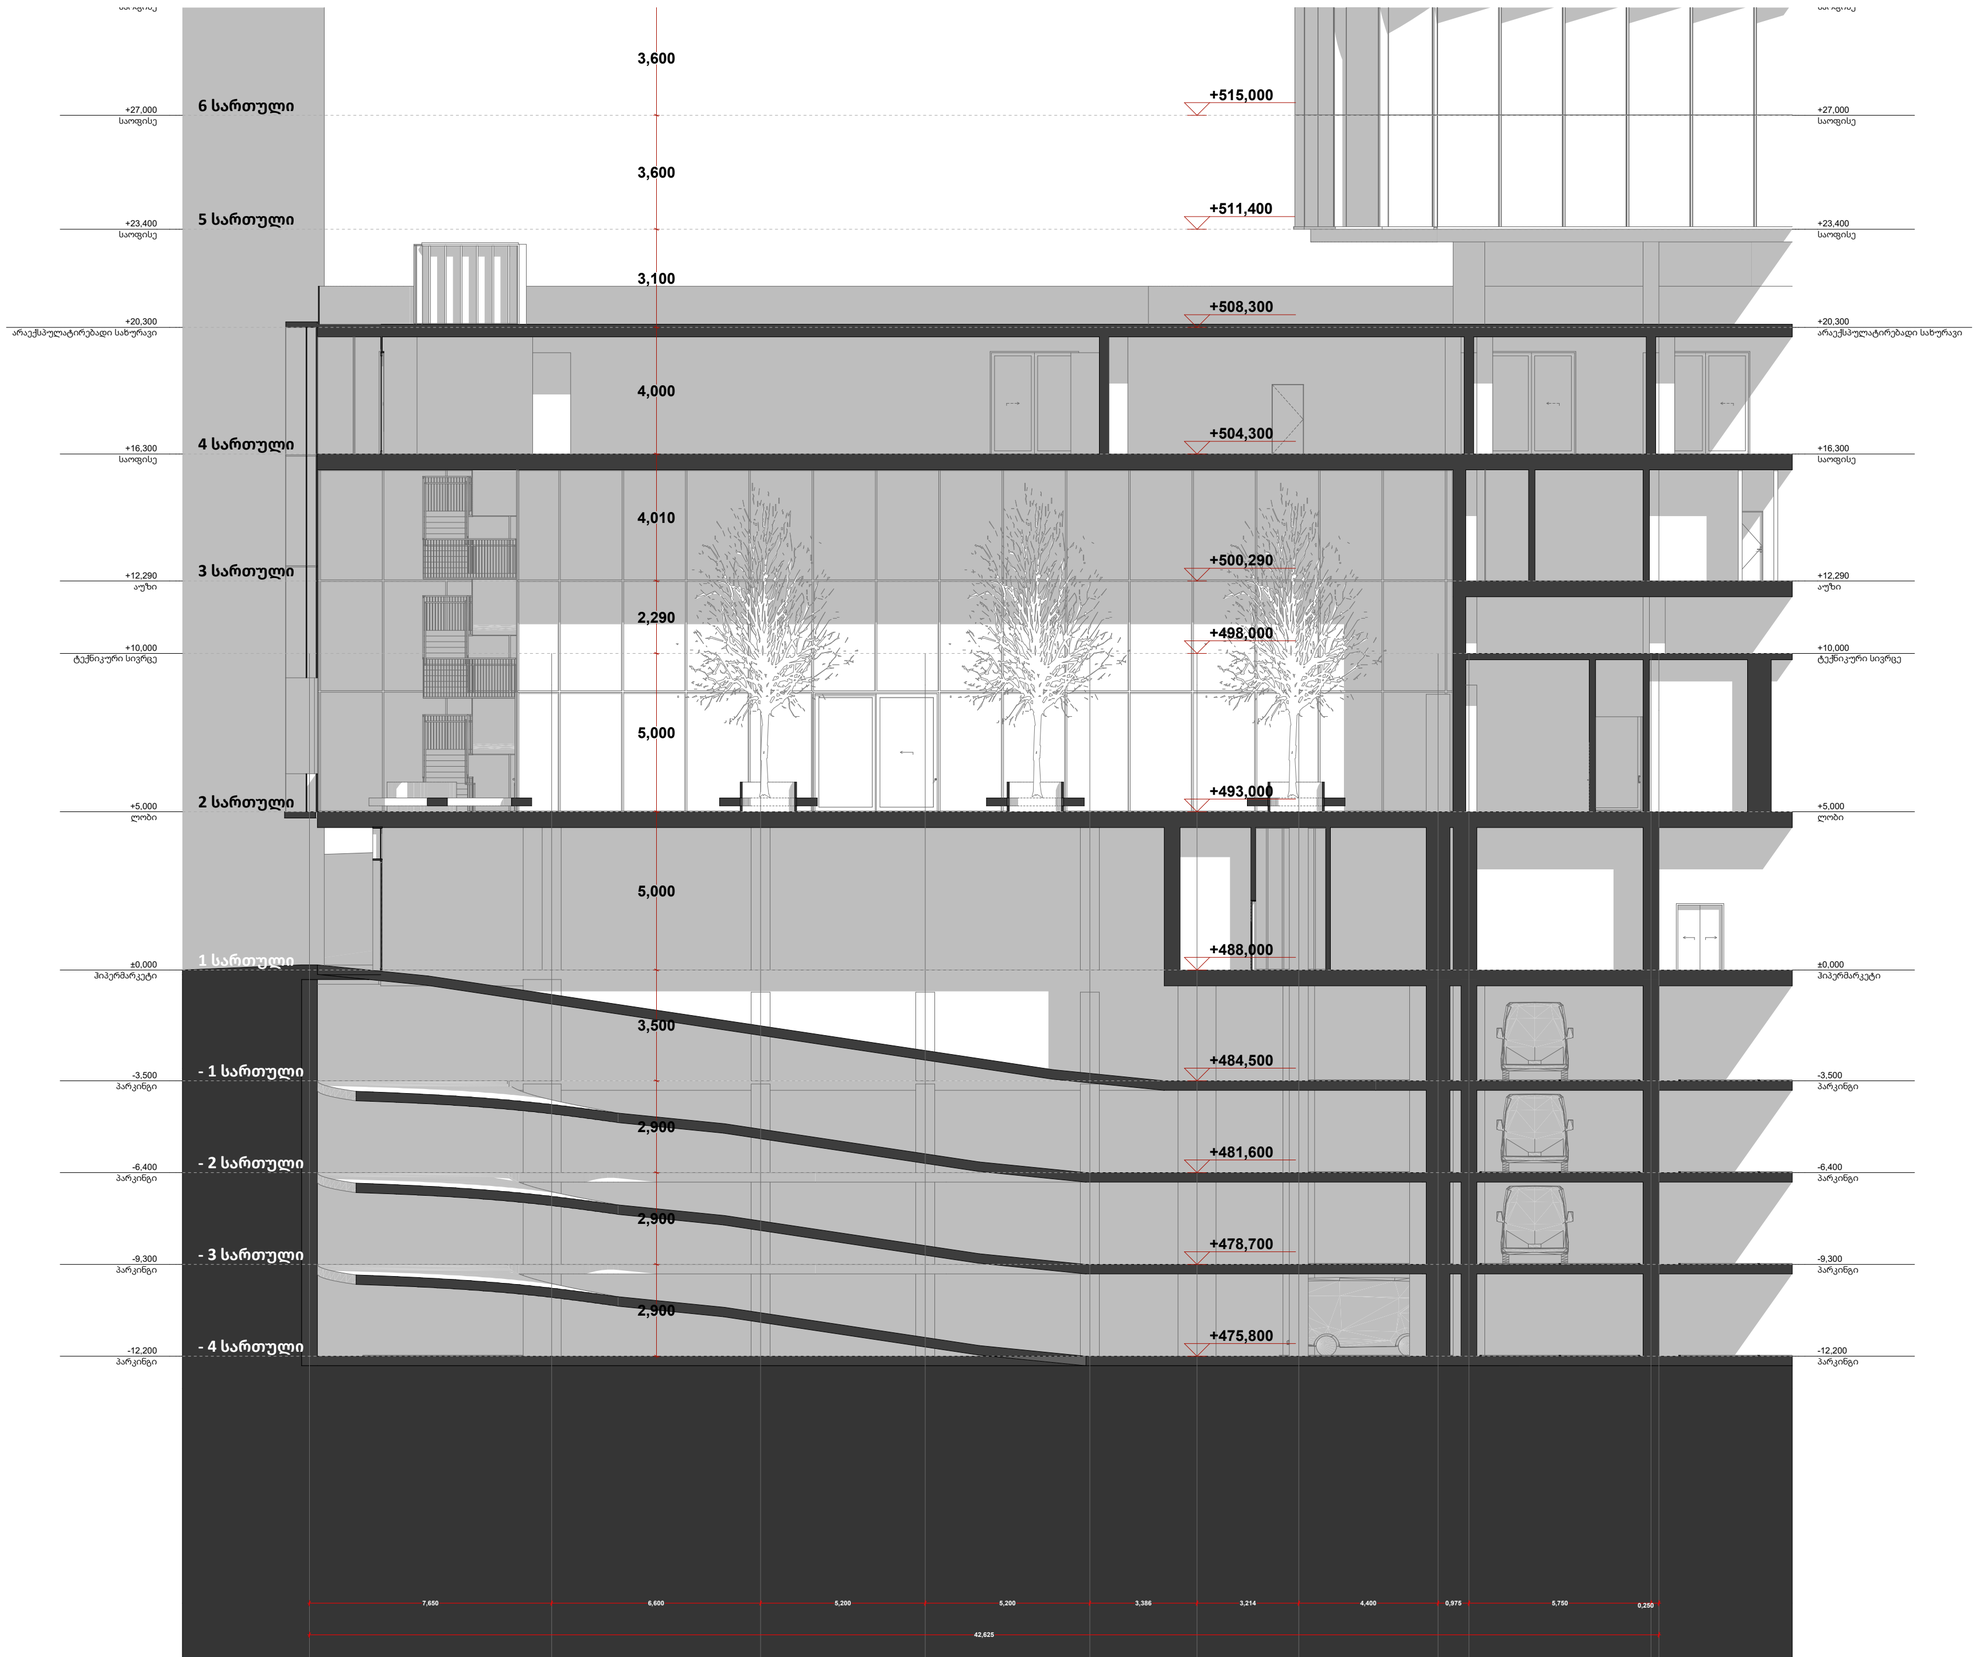

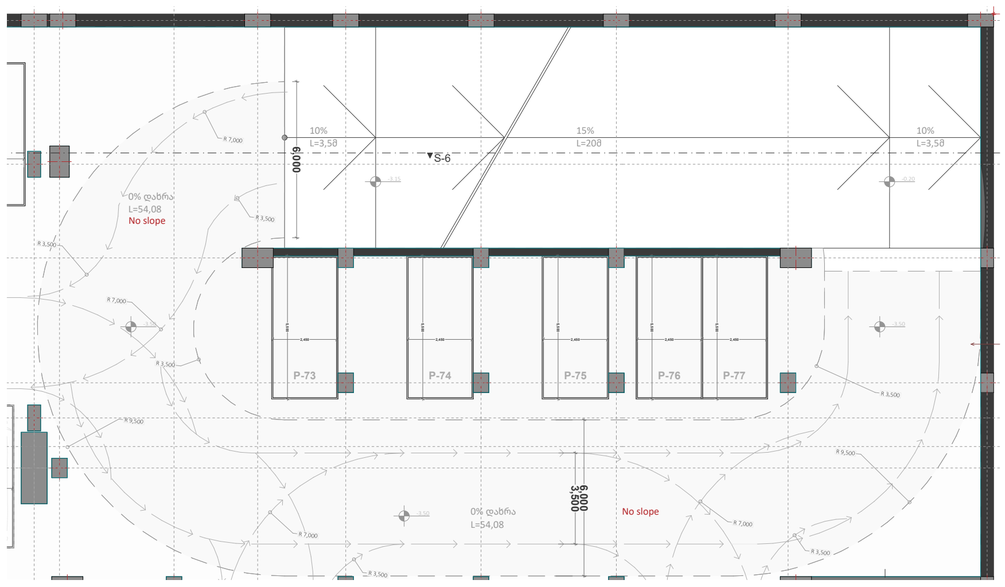

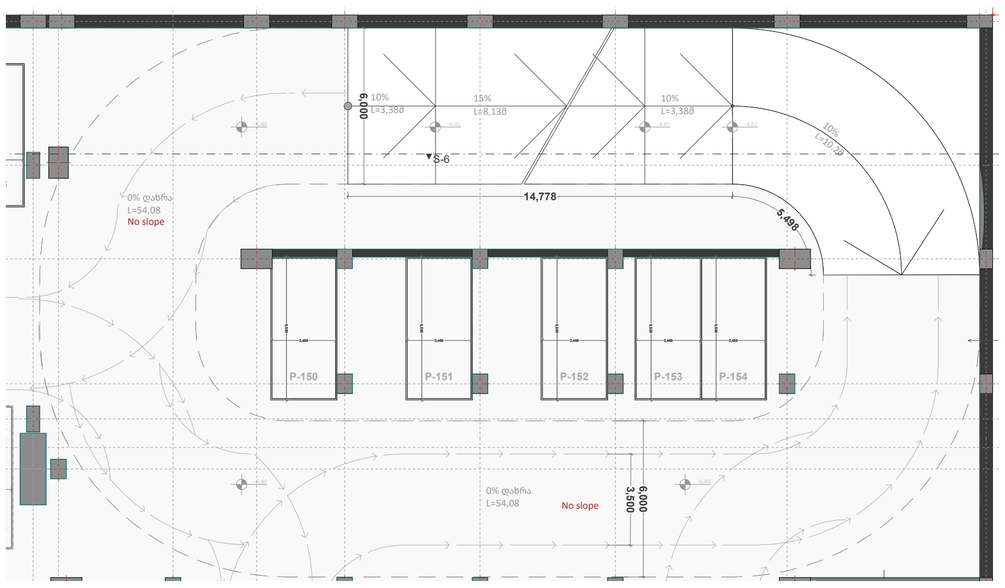

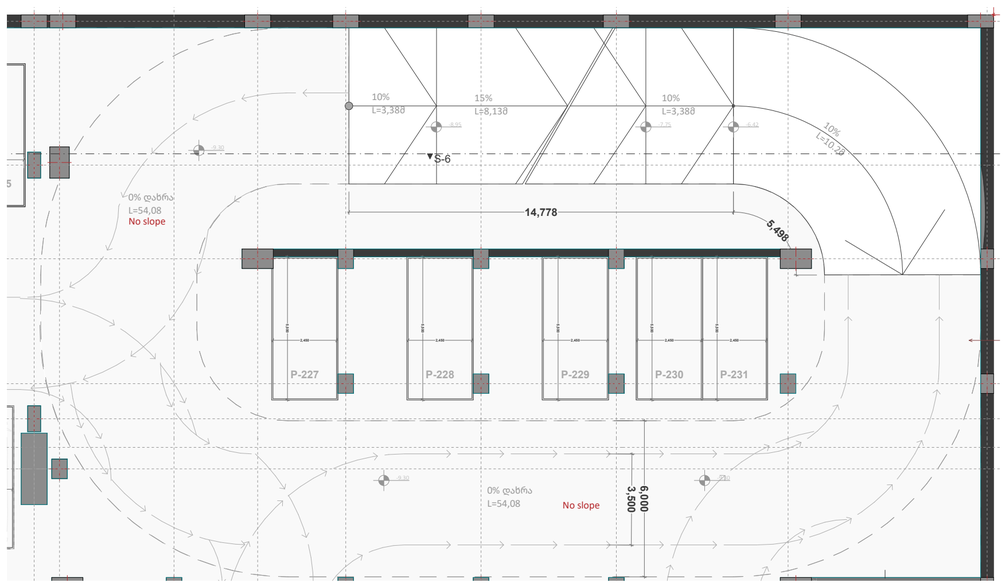

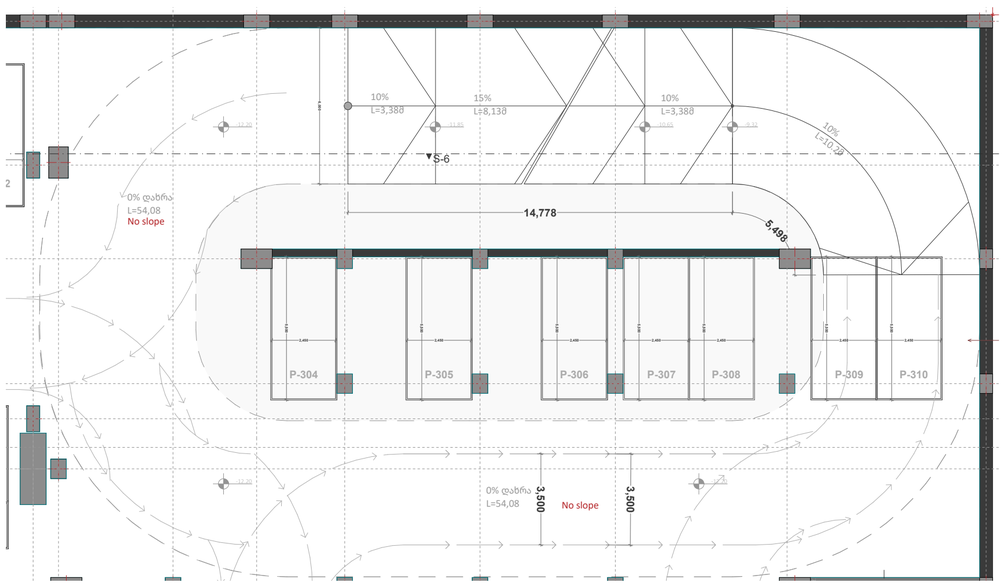

A3

A306

სათაური

ჭრილი

Ns studio
0179 ბაზალეთის ქუჩა 3
ქ. თბილისი, საქართველო.
Tel: 593 27 88 58
info@nsstudio.ge

პროექტი

ქალაქი თბილისი
ჭავჭავაძის გამზ.49

სტრუქტურა

Progresi LTD
ვაჟა-ფშაველას გამზირი 16
ქ. თბილისი, საქართველო.
Tel: (995 32) 237 10 09
progresi.ltd@gmail.com

ექსპლიკაცია

#06.09.2021

File: **VR Tower**

ლუკა ჩაგანავა

ნინო ჭანტურია

გეგი გიორგი ევსია

ივანე ბალიაშვილი

გიორგი ვარდოსანიძე

Ns studio

A307
1:100

ჭრილი კიბე (1)

ჭრილი

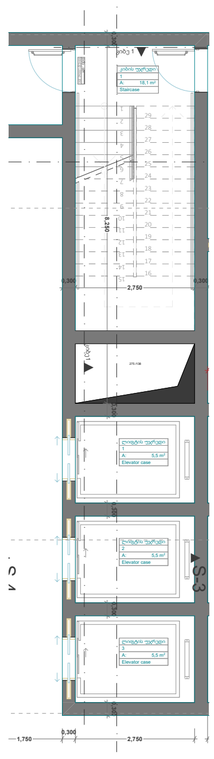

პიესრმარკეტი / 0 სართული

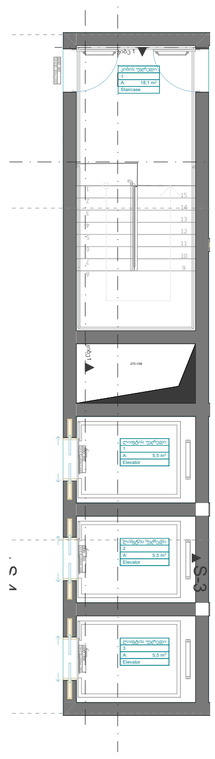

ლობი / 1 სართული

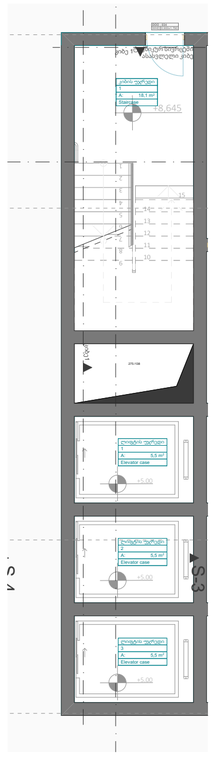

ტაქნიკური / 2 სართული



ატიკი / 3 სართული

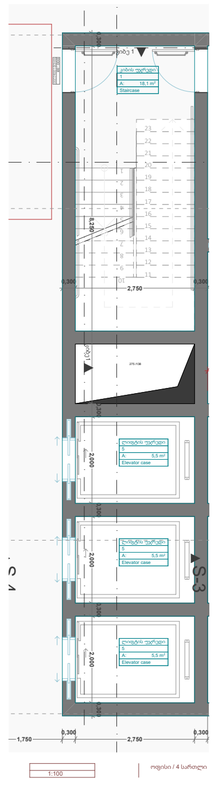

ოფისი / 4 სართული

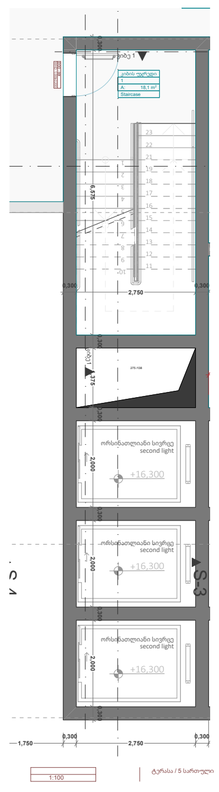

ტერასა / 5 სართული

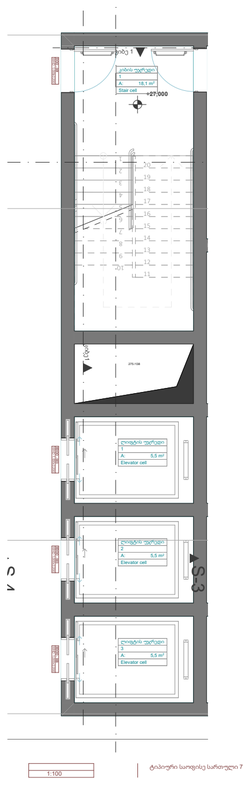

ტიპიური საოფისე სართული 7

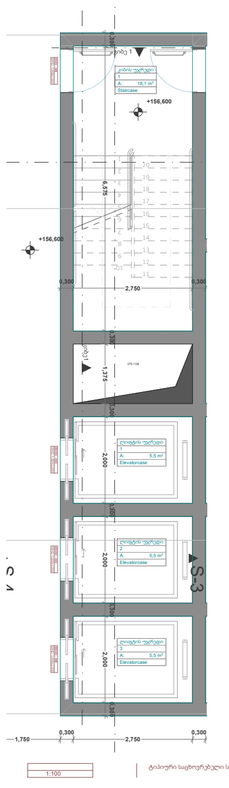

ტიპიური საცხოვრებელი სართული 43

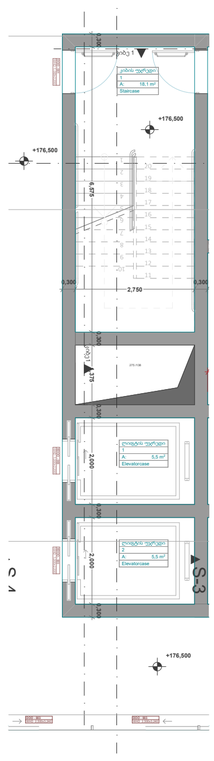

კიბე ტერასა / სართული 49

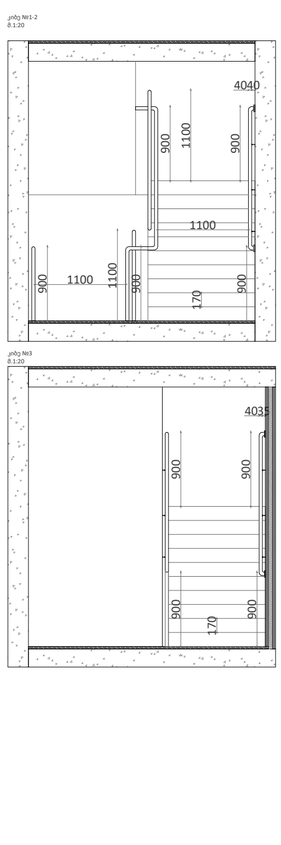

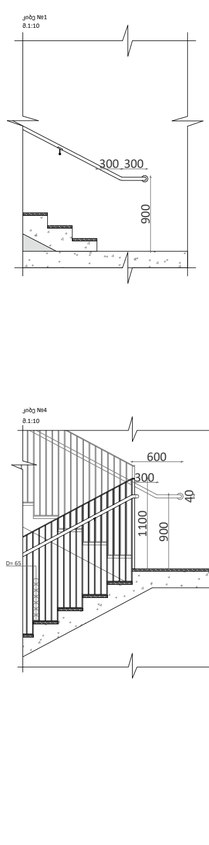

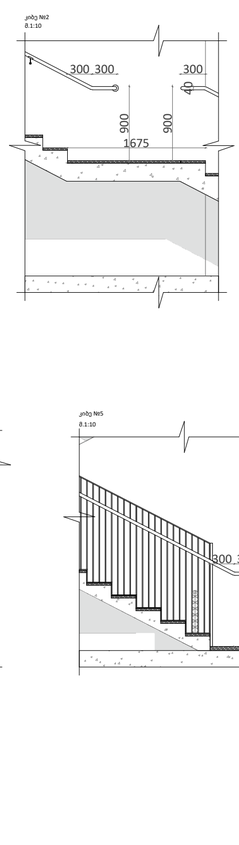

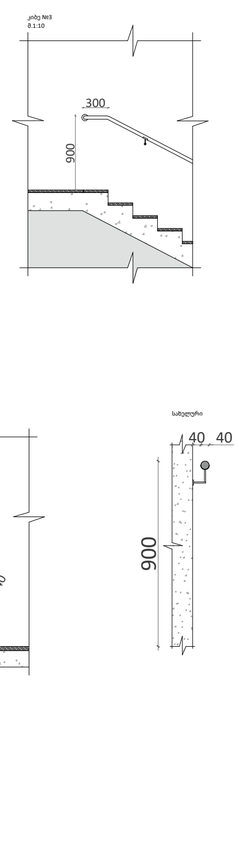

M-1
1:285.71

კიბე 1 (ფრაგმენტი)

M-1
1:285.71

კიბე 1 (ფრაგმენტი)

A3

A307

სათაური

ჭრილი

Ns studio
0179 ბაზალეთის ქუჩა 3
ქ. თბილისი, საქართველო.
Tel: 593 27 88 58
info@nsstudio.ge

პროექტი

ქალაქი თბილისი
ჭავჭავაძის გამზ.49

სტრუქტურა

Progresi LTD
ვაჟა-ფშაველას გამზირი 16
ქ. თბილისი, საქართველო.
Tel: (995 32) 237 10 09
progresi.ltd@gmail.com

ექსპლიკაცია

#06.09.2021

File: **VR Tower**

ლუკა ჩაგანავა

ნინო ჭანტურია

გეგი გიორგი ევსია

ივანე ბალიაშვილი

გიორგი ვარდოსანიძე

Ns studio

A308

1:100

ჭრილი კიბე (2.3)

ჭრილი

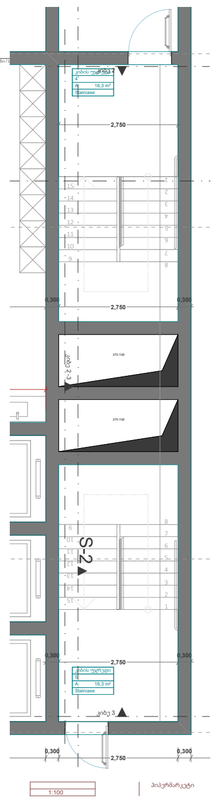

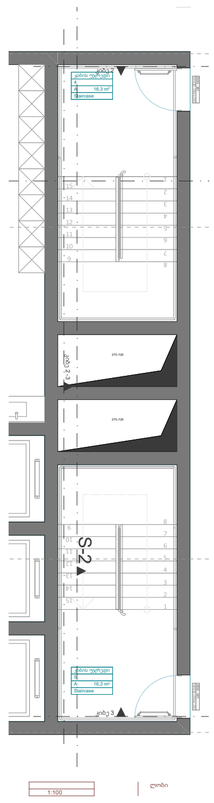

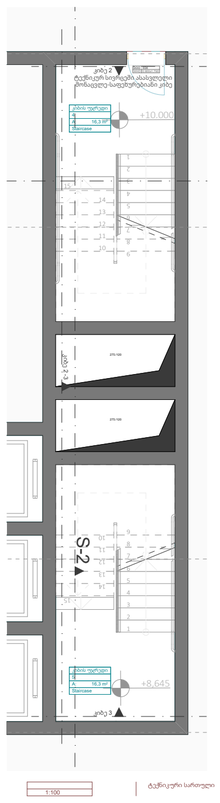

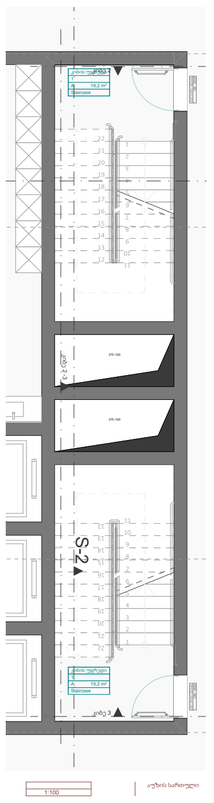

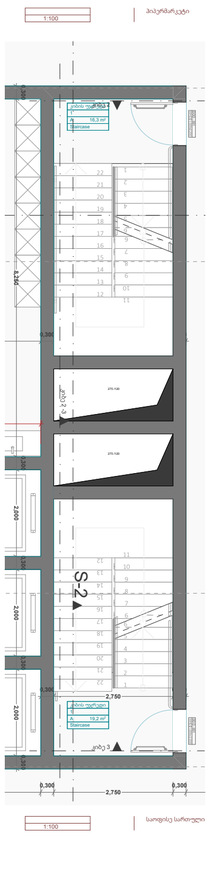

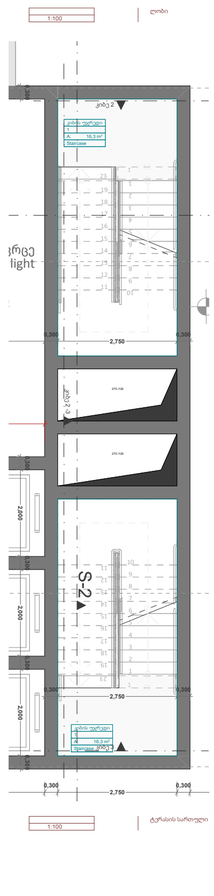

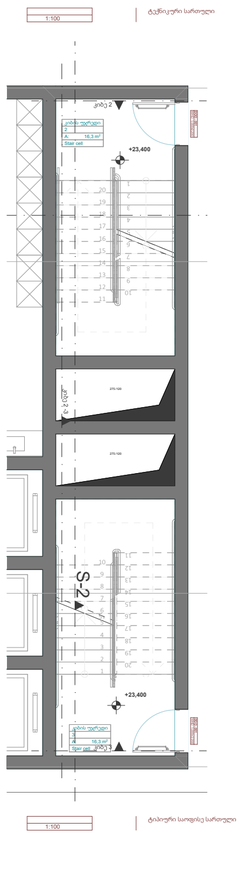

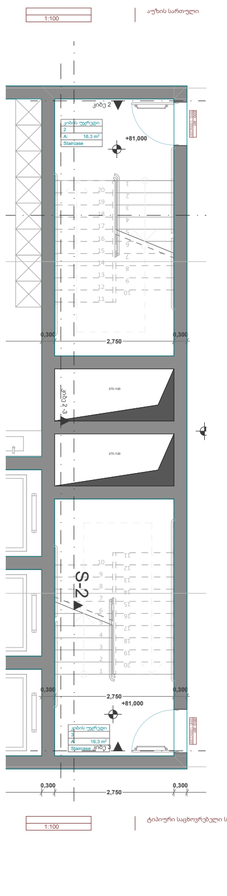

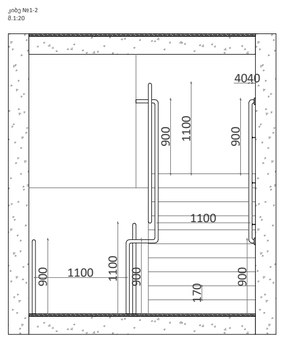

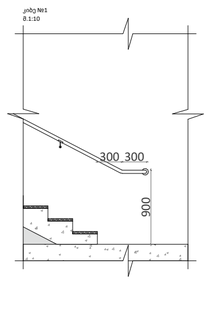

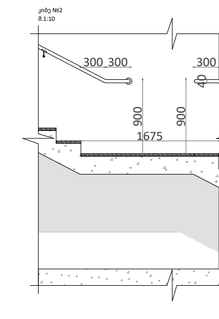

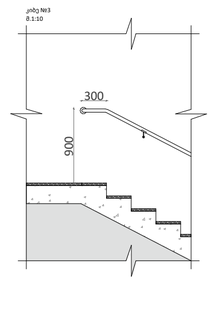

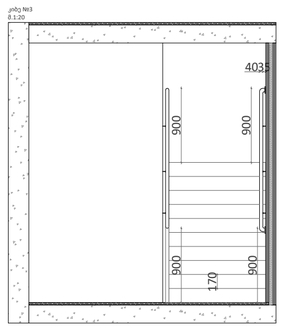

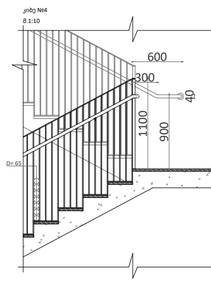

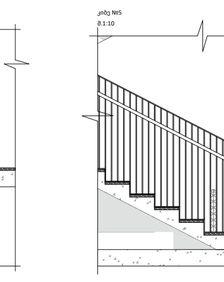

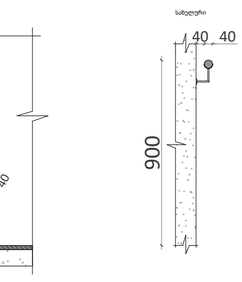

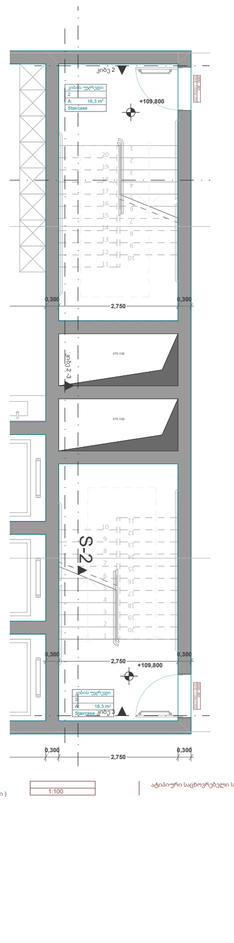

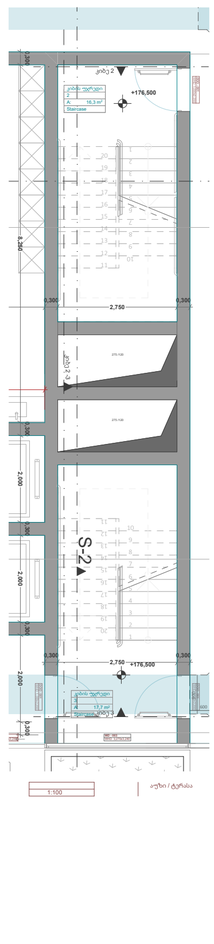

კიბე №1-2
მ 1:20

კიბე №1
მ 1:10

კიბე №2
მ 1:10

კიბე №3
მ 1:10

კიბე №3
მ 1:20

კიბე №4
მ 1:10

კიბე №5
მ 1:10

საბეღურები

1:285,71 კიბე 2-3 (ფრაგმენტი)

1:285,71 კიბე 2 (ფრაგმენტი)

1:285,71 კიბე 1 (ფრაგმენტი)

1:100 პარკინგის სართული

1:100 ლობი

1:100 ტექნიკური სართული

1:100 ოფისის სართული

1:100 საოფისე სართული

1:100 ტიპიური სართული

1:100 ტიპიური საცხოვრებელი სართული

1:100 ბინა / ტერასა

A3

A308

სათაური

ჭრილი

Ns studio
0179 ბაზალეთის ქუჩა 3
ქ. თბილისი, საქართველო.
Tel: 593 27 88 58
info@nsstudio.ge

პროექტი

ქალაქი თბილისი
ჭავჭავაძის გამზ.49

სტრუქტურა

Progresi LTD
ვაჟა-ფშაველას გამზირი 16
ქ. თბილისი, საქართველო.
Tel: (995 32) 237 10 09
progresi.ltd@gmail.com

ექსპლიკაცია

#06.09.2021

File: **VR Tower**

ლუკა ჩაგანავა

ნინო ჭანტურია

გეგი გიორგი ევსია

ივანე ბალიაშვილი

გიორგი ვარდოსანიძე

Ns studio

A309
1:100

ჭრილი კიბე 4

ჭრილი

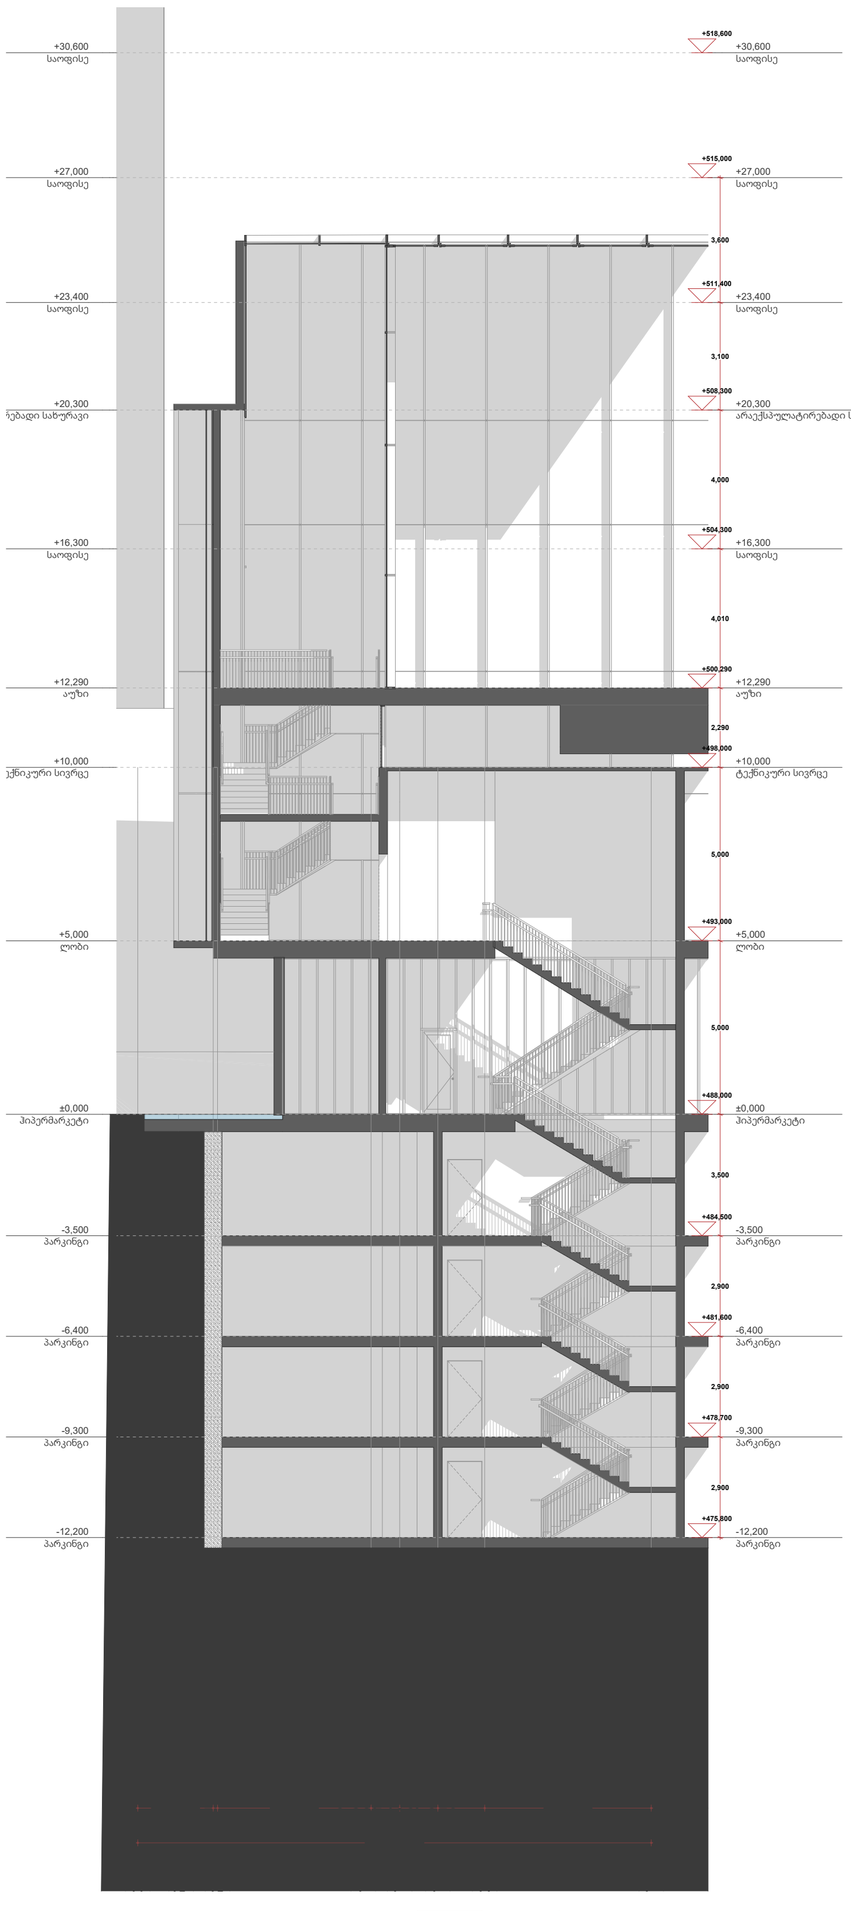

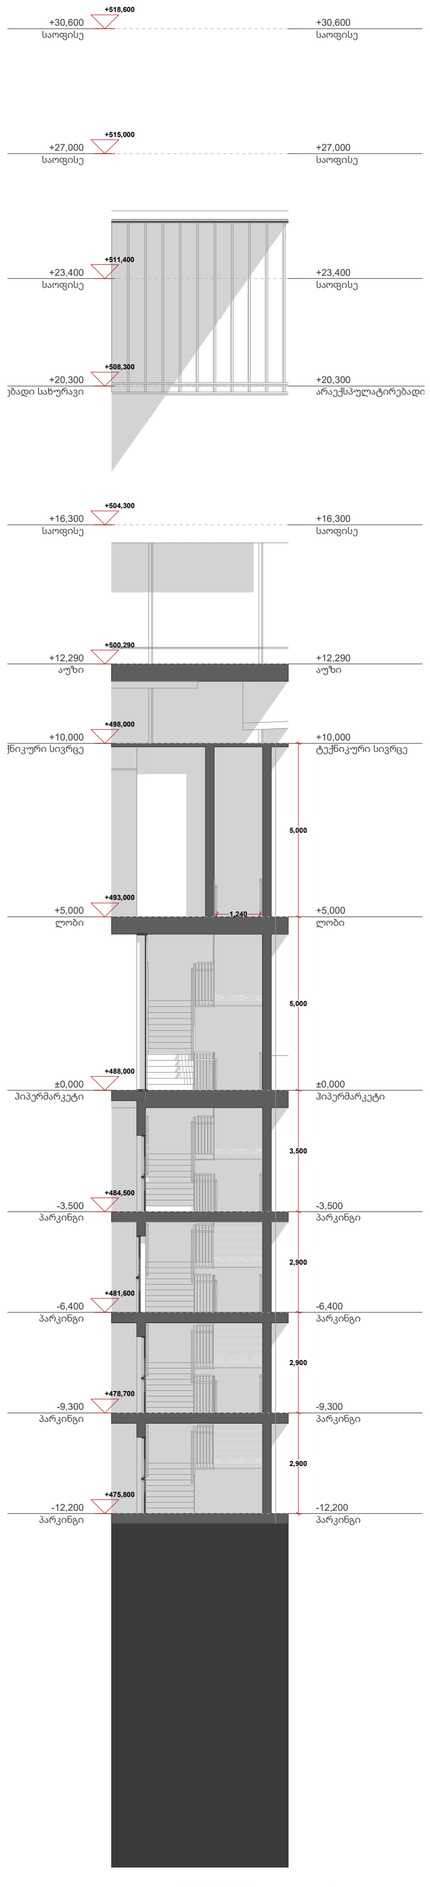

კიბე 4
1:125

კიბე 4 (ფრაგმენტი)

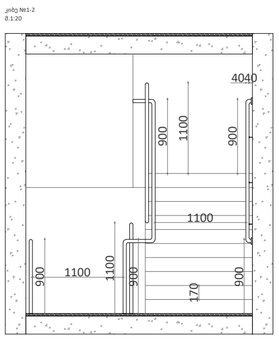

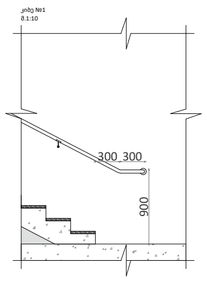

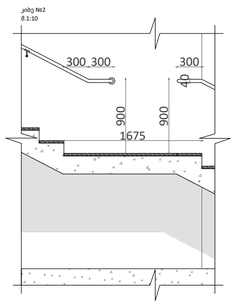

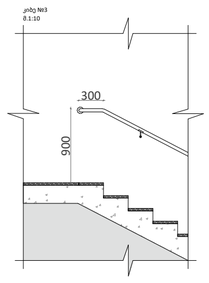

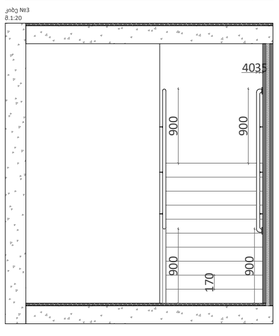

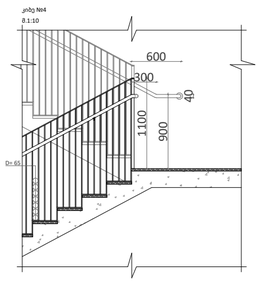

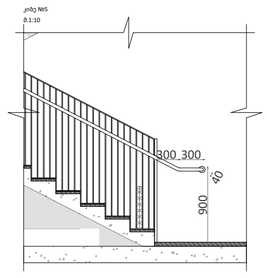

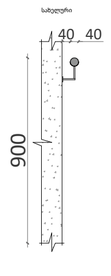

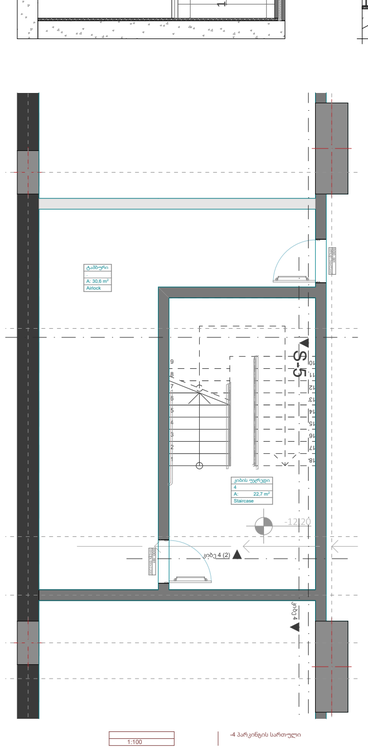

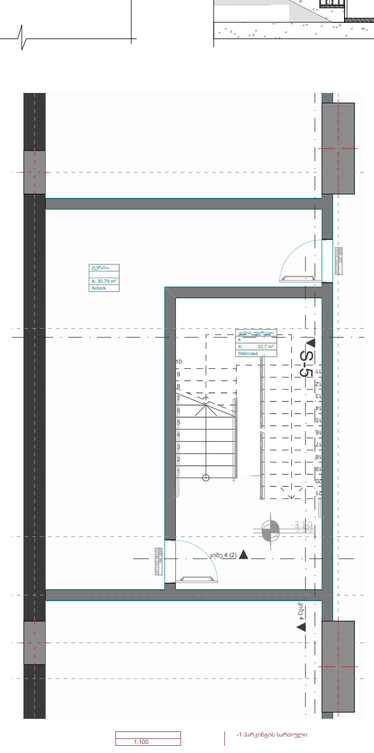

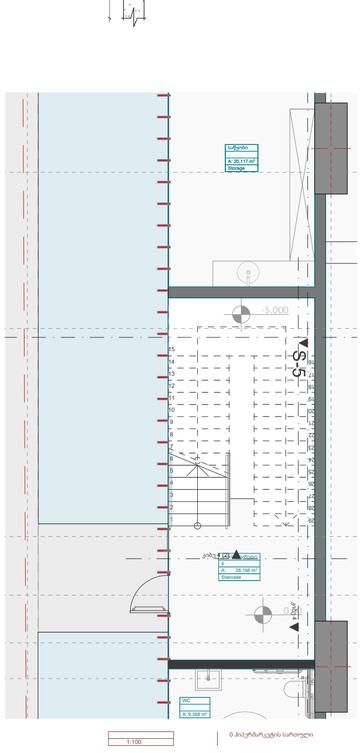

A3

A309

სათაური

ჭრილი

Ns studio
0179 ბაზალეთის ქუჩა 3
ქ. თბილისი, საქართველო.
Tel: 593 27 88 58
info@nsstudio.ge

პროექტი

ქალაქი თბილისი
ჭავჭავაძის გამზ.49

სტრუქტურა

Progresi LTD
ვაჟა-ფშაველას გამზირი 16
ქ. თბილისი, საქართველო.
Tel: (995 32) 237 10 09
progresi.ltd@gmail.com

ექსპლიკაცია

#06.09.2021

File: **VR Tower**

ლუკა ჩაგანავა

ნინო ჭანტურია

გეგი გიორგი ევსია

ივანე ბალიაშვილი

გიორგი ვარდოსანიძე

Ns studio

A310
1:100

ჭრილი კიბე 5

ჭრილი

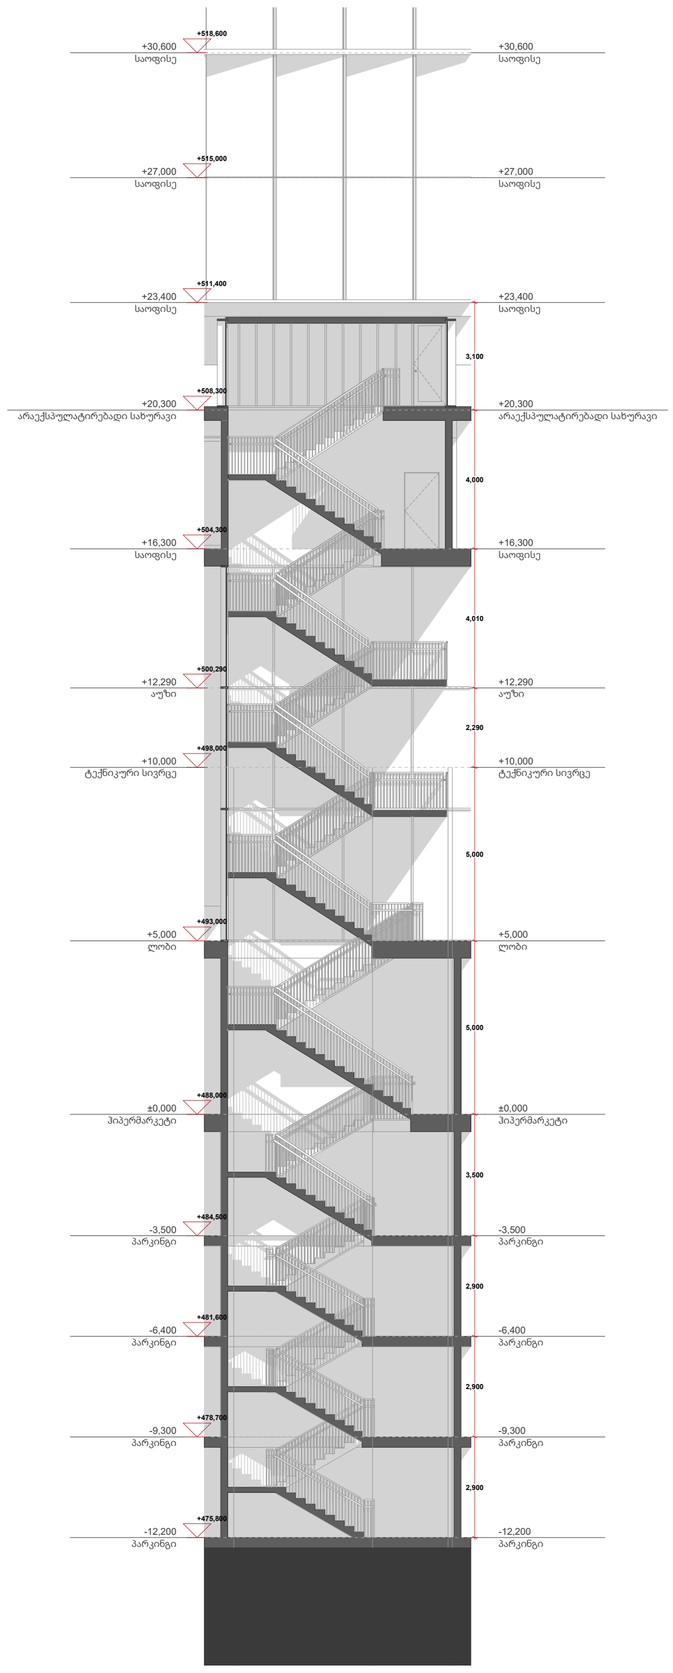

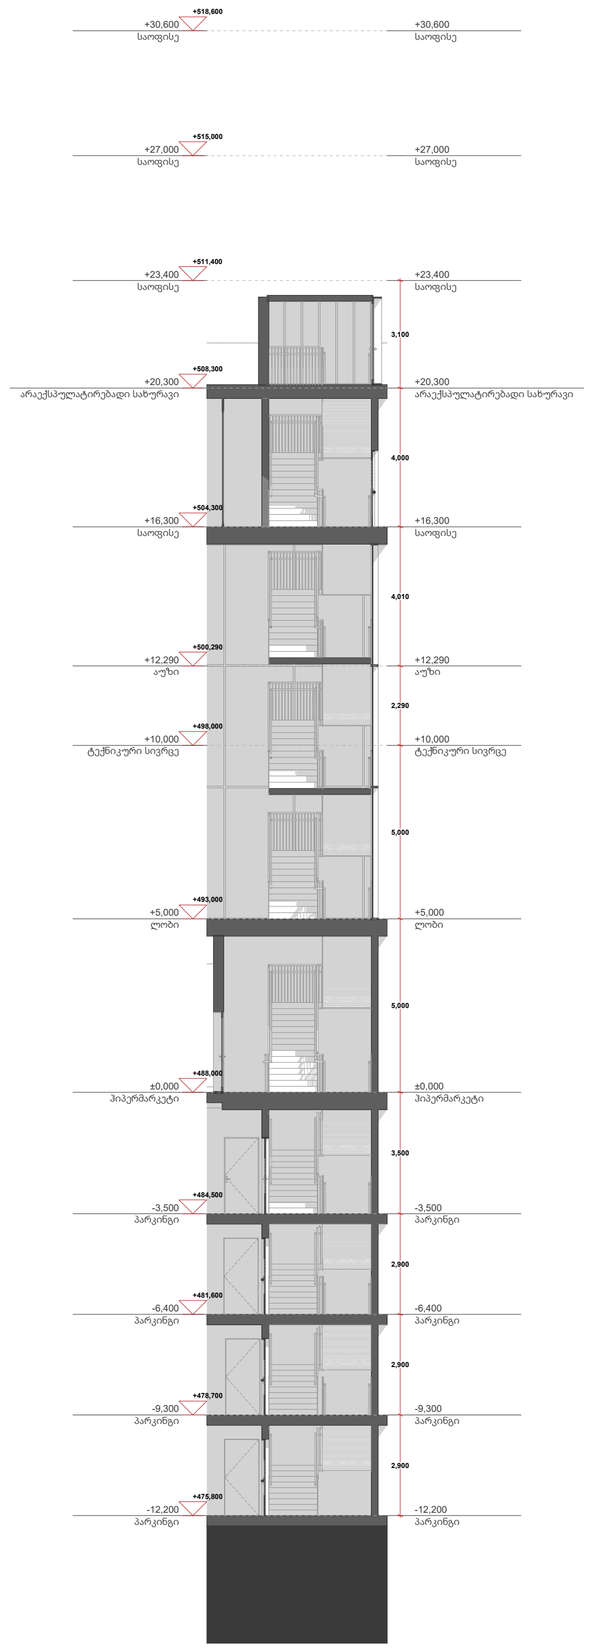

კიბე N1-2
მ.1:20

კიბე N1
მ.1:10

კიბე N2
მ.1:10

კიბე N3
მ.1:10

კიბე N3
მ.1:20

კიბე N4
მ.1:10

კიბე N5
მ.1:10

 

საბეღურები

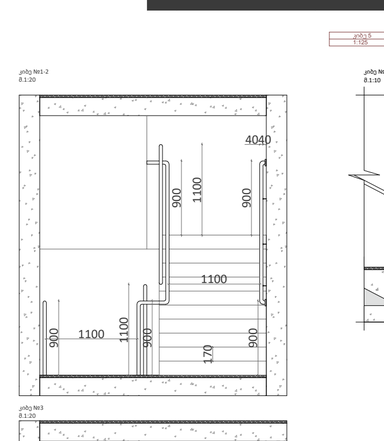

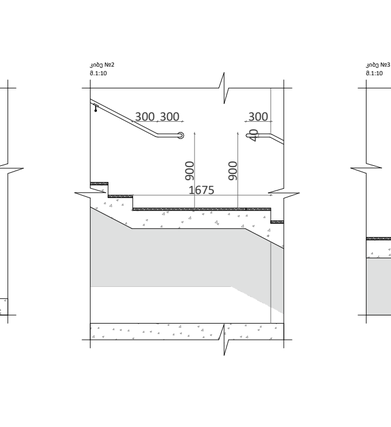

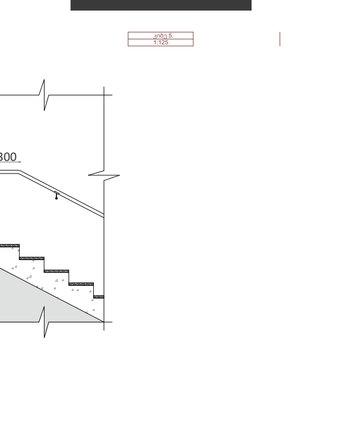

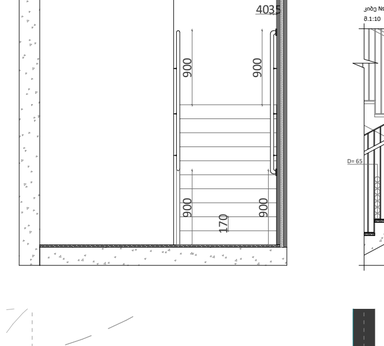

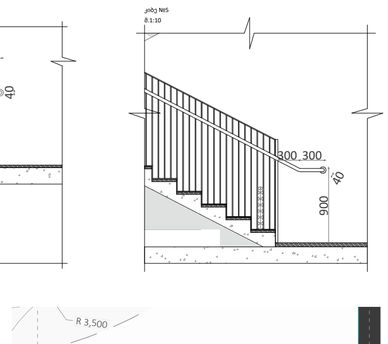

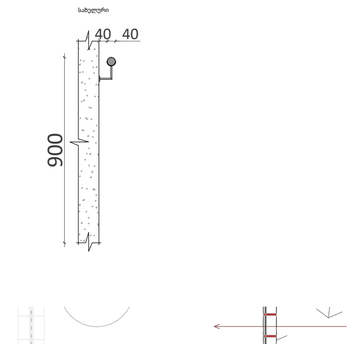

A3

A310

სათაური

ჭრილი

Ns studio
0179 ბაზალეთის ქუჩა 3
ქ. თბილისი, საქართველო.
Tel: 593 27 88 58
info@nsstudio.ge

პროექტი

ქალაქი თბილისი
ჭავჭავაძის გამზ.49

სტრუქტურა

Progresi LTD
ვაჟა-ფშაველას გამზირი 16
ქ. თბილისი, საქართველო.
Tel: (995 32) 237 10 09
progresi.ltd@gmail.com

ექსპლიკაცია

#06.09.2021

File: **VR Tower**

ლუკა ჩაგანავა

ნინო ჭანტურია

გეგი გიორგი ევსია

ივანე ბალიაშვილი

გიორგი ვარდოსანიძე

Ns studio

A311
1:100

ჭრილი კიბე 6

ჭრილი

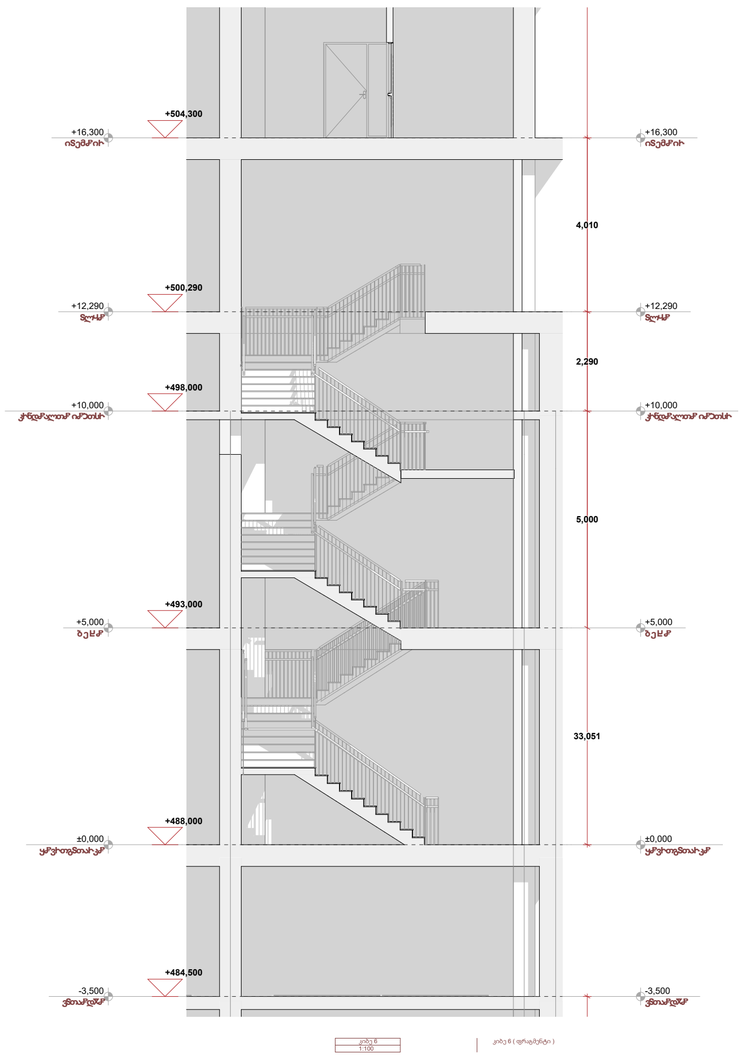

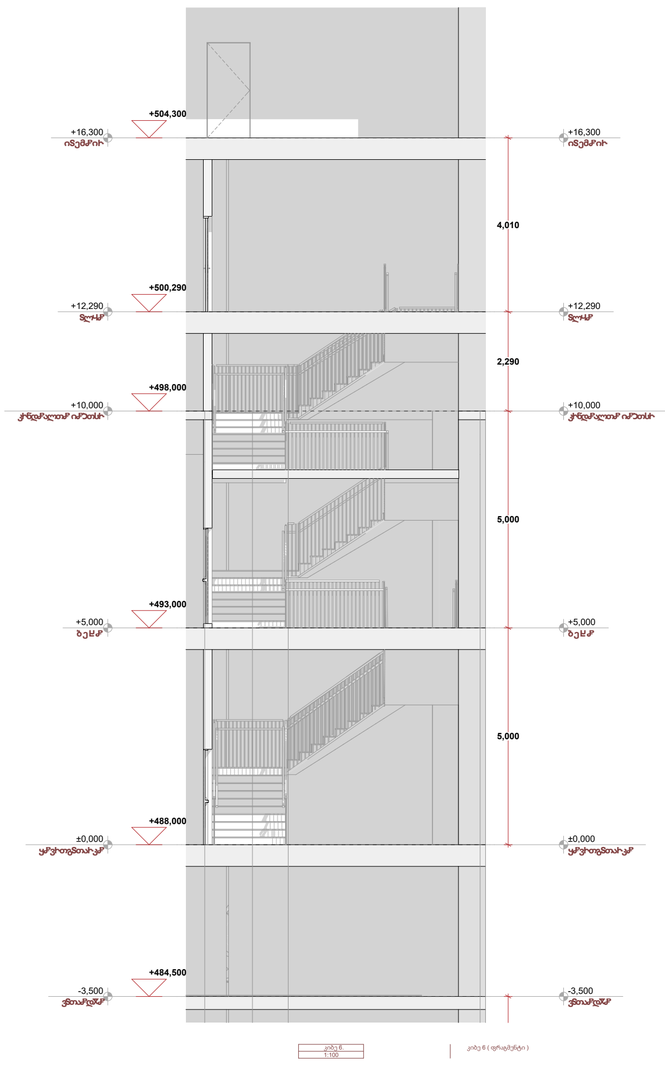

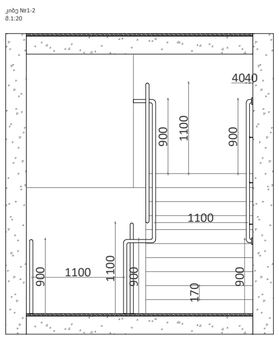

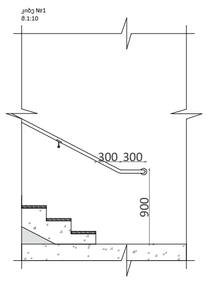

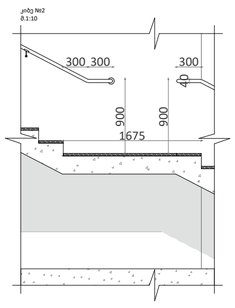

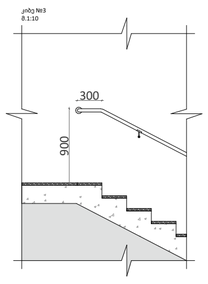

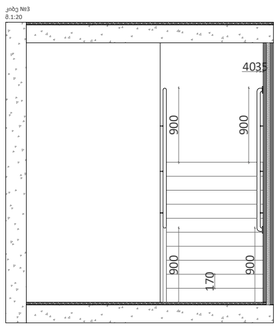

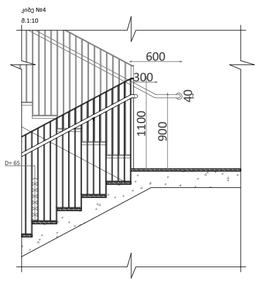

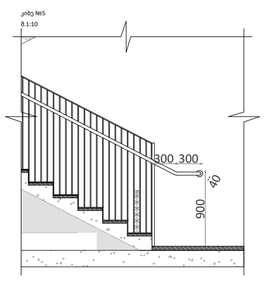

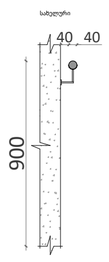

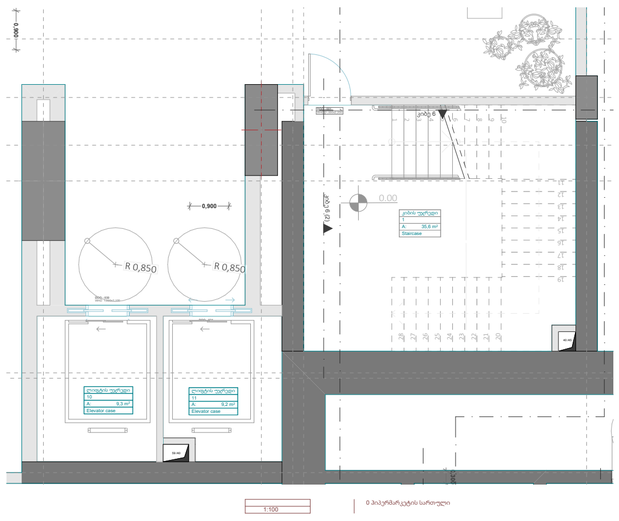

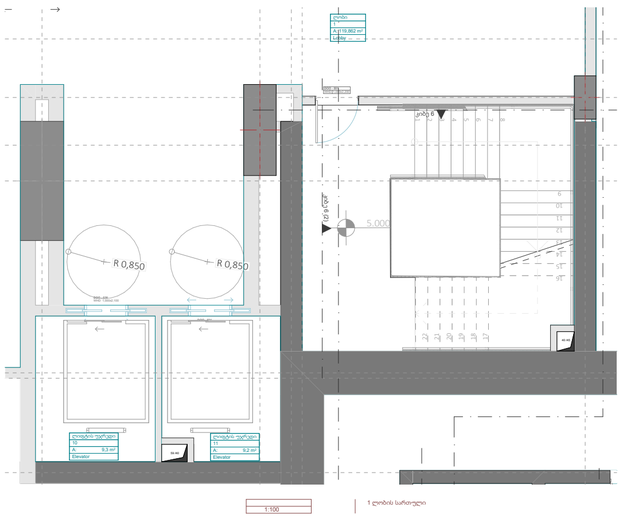

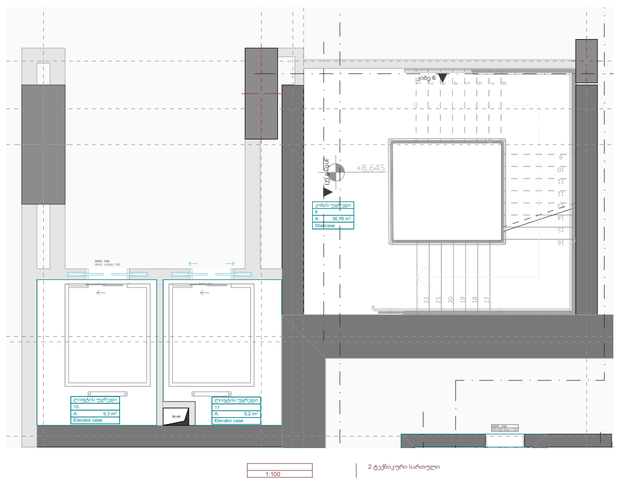

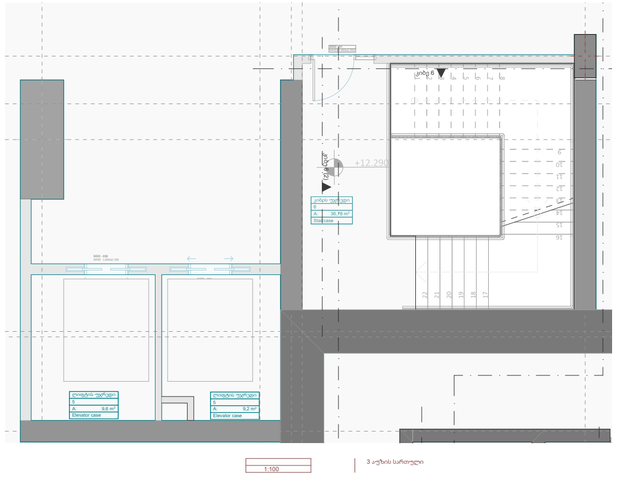

A3

A311

სათაური

ჭრილი

Ns studio
0179 ბაზალეთის ქუჩა 3
ქ. თბილისი, საქართველო.
Tel: 593 27 88 58
info@nsstudio.ge

პროექტი

ქალაქი თბილისი
ჭავჭავაძის გამზ.49

სტრუქტურა

Progresi LTD
ვაჟა-ფშაველას გამზირი 16
ქ. თბილისი, საქართველო.
Tel: (995 32) 237 10 09
progresi.ltd@gmail.com

ექსპლიკაცია

#06.09.2021

File: **VR Tower**

ლუკა ჩაგანავა

ნინო ჭანტურია

გეგი გიორგი ევსია

ივანე ბალიაშვილი

გიორგი ვარდოსანიძე

Ns studio

A312
1:100

საპროექტო ლიფტი და მისი გაბარიტული ზომები

ჭრილი

gegma misawvdomi svlagezi

liftis kabinis gabaritebi
2300X2500

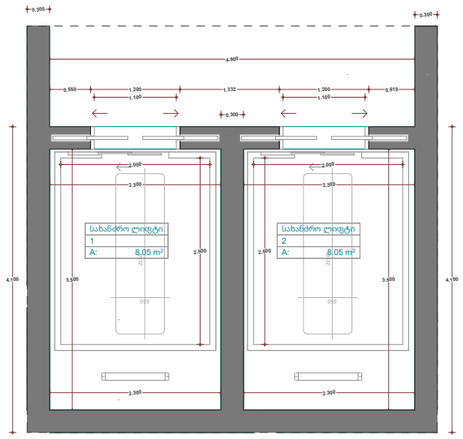

Wrili 1- 1

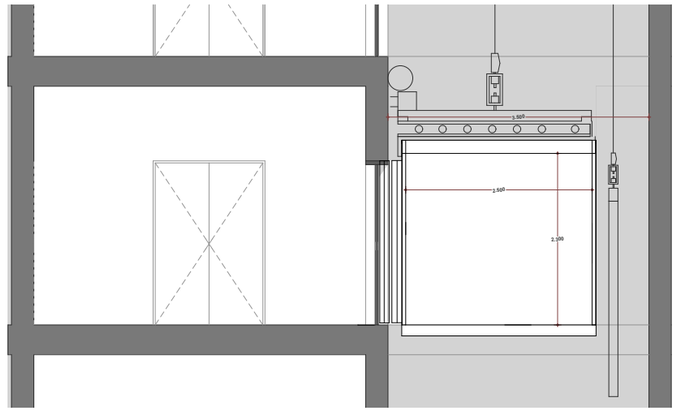

liftis Riluli signalebis gimaRle
sur .407.2.2.2(a)

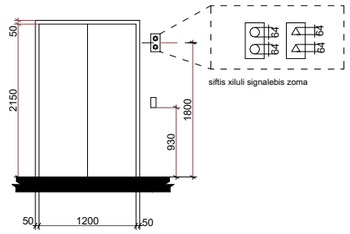

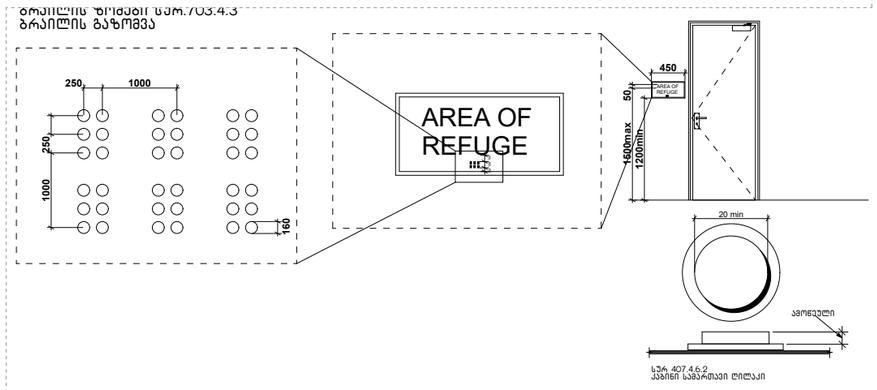

შენიშვნები:

შენობაში გამოყენებულია 408-ე ქვეთავის
შესაბამისი შეზღუდული გამოყენების ლიფტი.
.ლიფტი შესაბამისობაში იქნება სტანდარტთან ASME A17.1/CSA
.ლიფტის გამოსაძახებელი ღილაკები და კლავიშები შესაბამისობაში იქნება 407.2.1ქვეთავთან
.ფოიეს სიგნალები შესაბამისობაში იქნება 407.2.2 ქვეთავთან
.ლიფტის მახტებთან განთავსებული ნიშნები შესაბამისობაში იქნება 407.2.3 ქვეთავთან
.ლიფტის კაბინის ბალანსირება შესაბამისობაში იქნება 407.4.4 -ე ქვეთავთან
.ლიფტის კაბინის განათება შესაბამისობაში იქნება 407.4.5 -ე ქვეთავთან
.ლიფტის კაბინის სამართავები შესაბამისობაში იქნება 407.4.6 - ე ქვეთავთან მართვის პანელები განთავსდება გვერდითა კედლის ცენტრში.
.კაბინის სამართავების აღნიშვნები და მითითებები შესაბამისობაში იქნება 407.4.7 -ე ქვეთავთან
.კაბინაში მოეწყობა 407.4.10- ე ქვეთავის შესაბამისი საავარიო სიგნალიზაციის მექანიზმები

A3

A312

სათაური

ჭრილი

Ns studio
0179 ბაზალეთის ქუჩა 3
ქ. თბილისი, საქართველო.
Tel: 593 27 88 58
info@nsstudio.ge

პროექტი

ქალაქი თბილისი
ჭავჭავაძის გამზ.49

სტრუქტურა

Progresi LTD
ვაჟა-ფშაველას გამზირი 16
ქ. თბილისი, საქართველო.
Tel: (995 32) 237 10 09
progresi.ltd@gmail.com

ინფორმაცია დამკვეთის შესახებ

ექსპლიკაცია

#06.09.2021
File: **VR Tower**
ლუკა ჩაგანავა
ნინო ჭანტურია
გეგი გიორგი ევსია
ივანე ბალიაშვილი
გიორგი ვარდოსანიძე

Ns studio

A1101.2 გარე პერიმეტრის კარ-ფანჯრების სპეციფიკაციები

1:100 გარე პერიმეტრის კარ-ფანჯრების სპეციფიკაციები



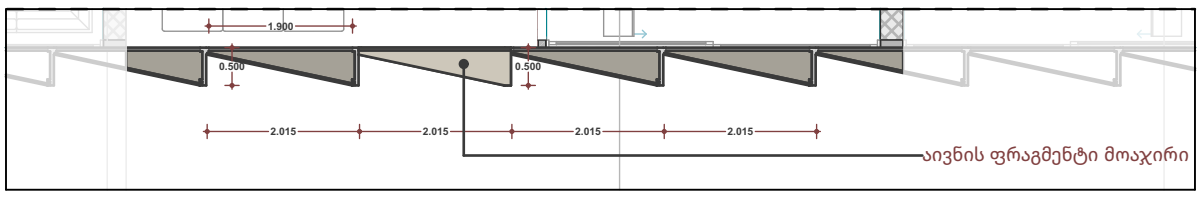

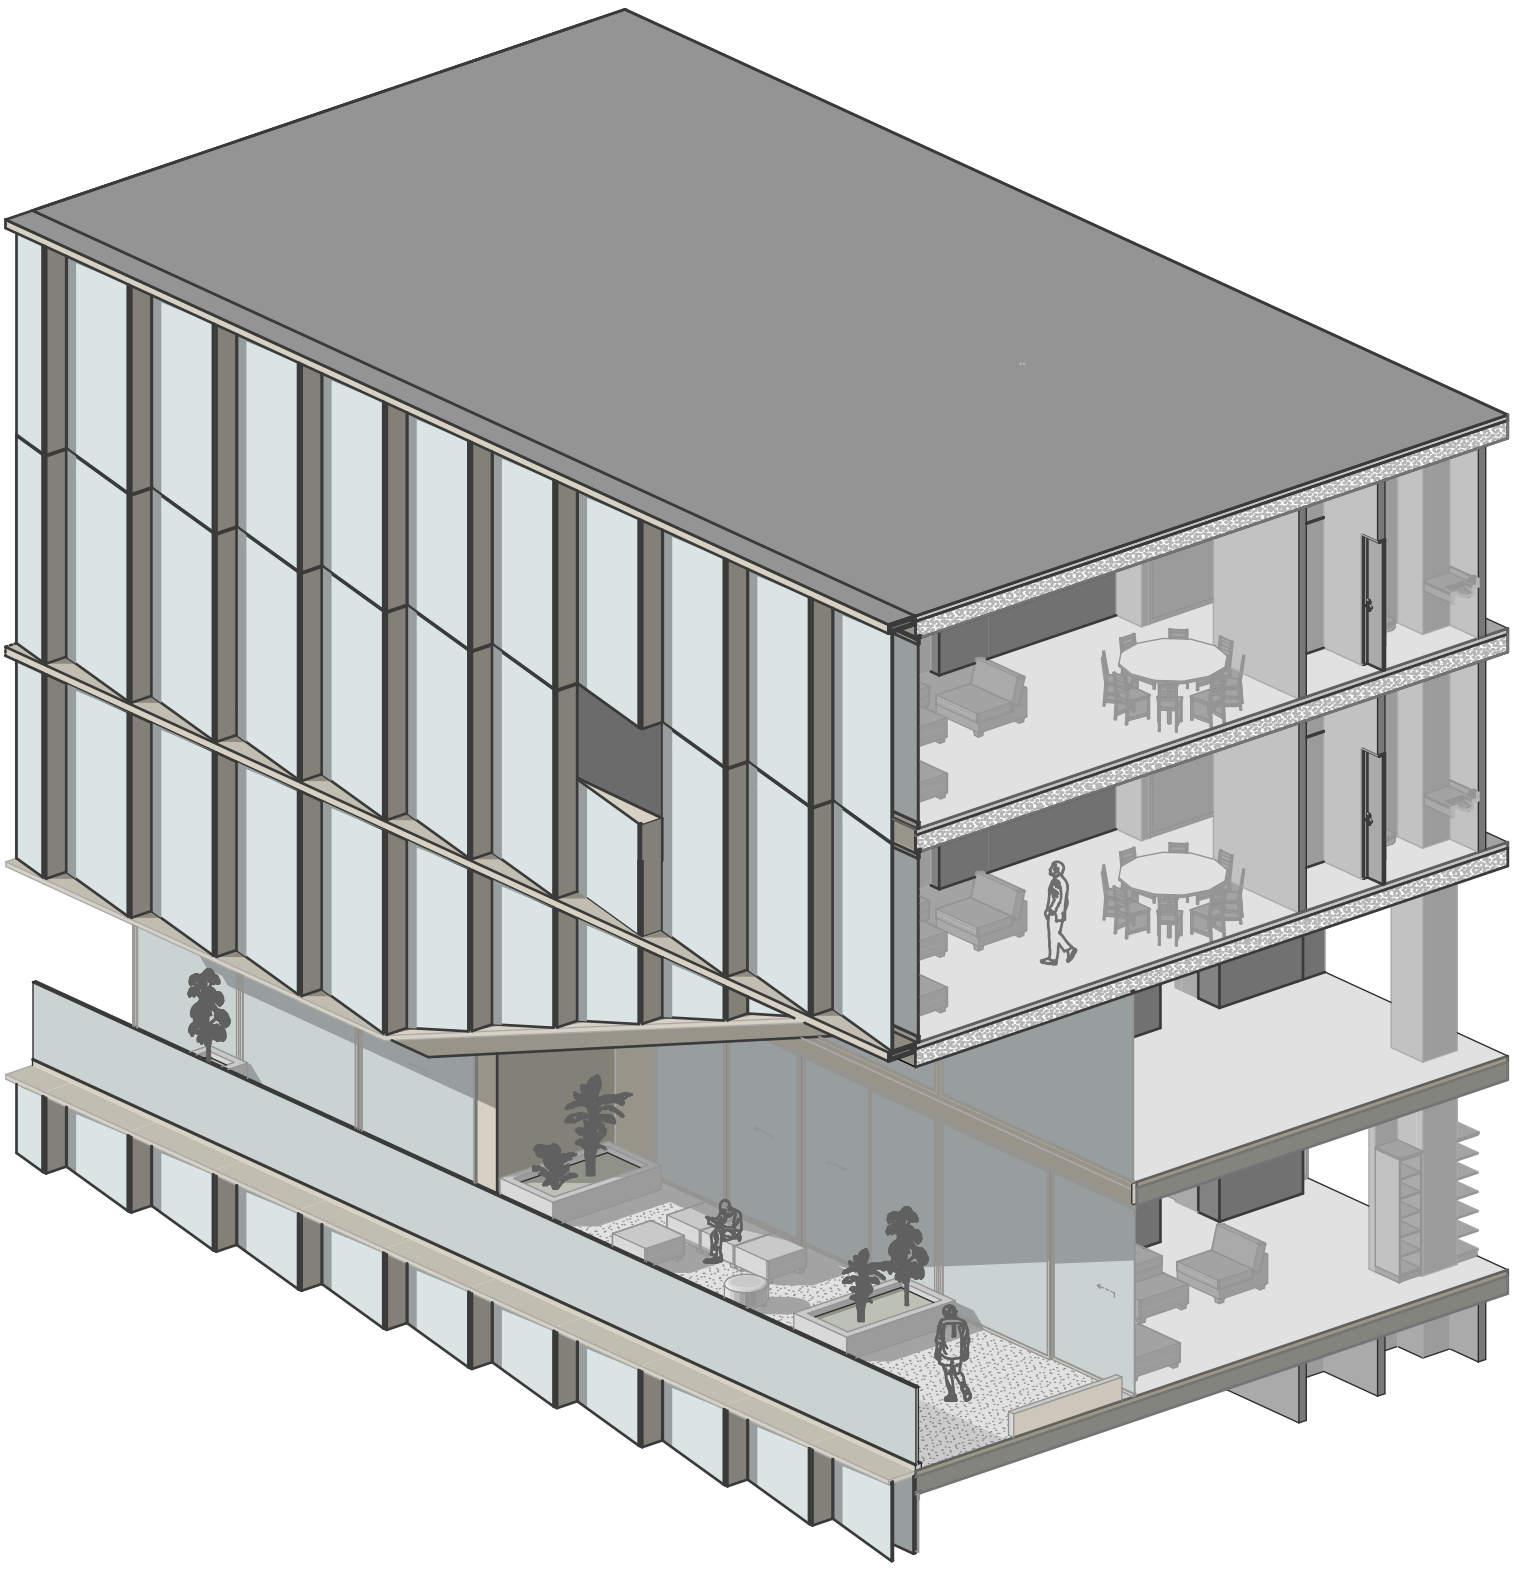

A3

A1101.2

სათაური

გარე პერიმეტრის კარ-ფანჯრების სპეციფიკაციებ

Ns studio
0179 ბაზალეთის ქუჩა 3
ქ. თბილისი, საქართველო.
Tel: 593 27 88 58
info@nsstudio.ge

პროექტი

ქალაქი თბილისი
ჭავჭავაძის გამზ.49

სტრუქტურა

Progresi LTD
ვაჟა-ფშაველას გამზირი 16
ქ. თბილისი, საქართველო.
Tel: (995 32) 237 10 09
progresi.ltd@gmail.com

ინფორმაცია დამკვეთის შესახებ

#06.09.2021

File: **VR Tower**

ლუკა ჩაგანავა

ნინო ჭანტურია

გეგი გიორგი ევსია

ივანე ბალიაშვილი

გიორგი ვარდოსანიძე

Ns studio

A1101
1:100

გარე პერიმეტრის კარ-ფანჯრების სპეციფიკაციები

გარე პერიმეტრის კარ-ფანჯრების სპეციფიკაციები

CW-011

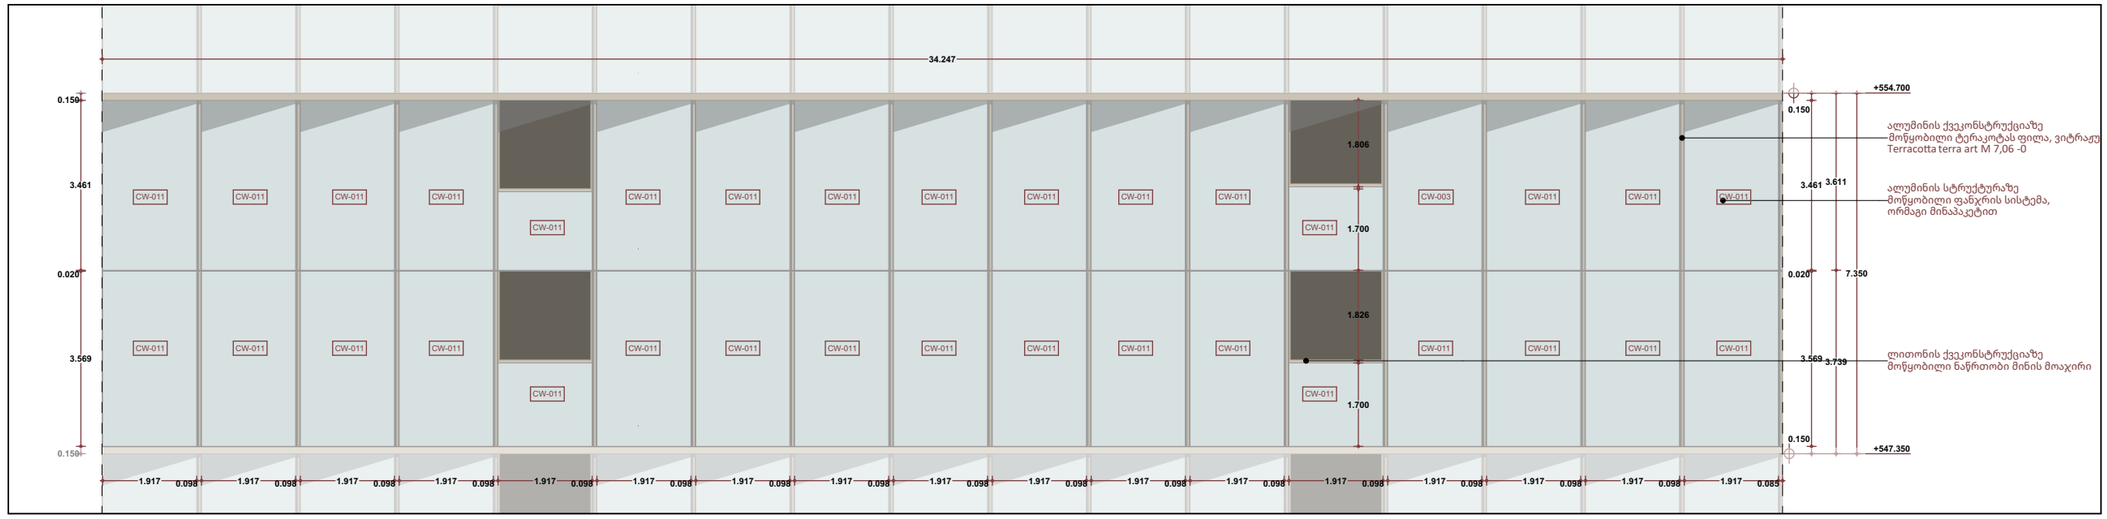



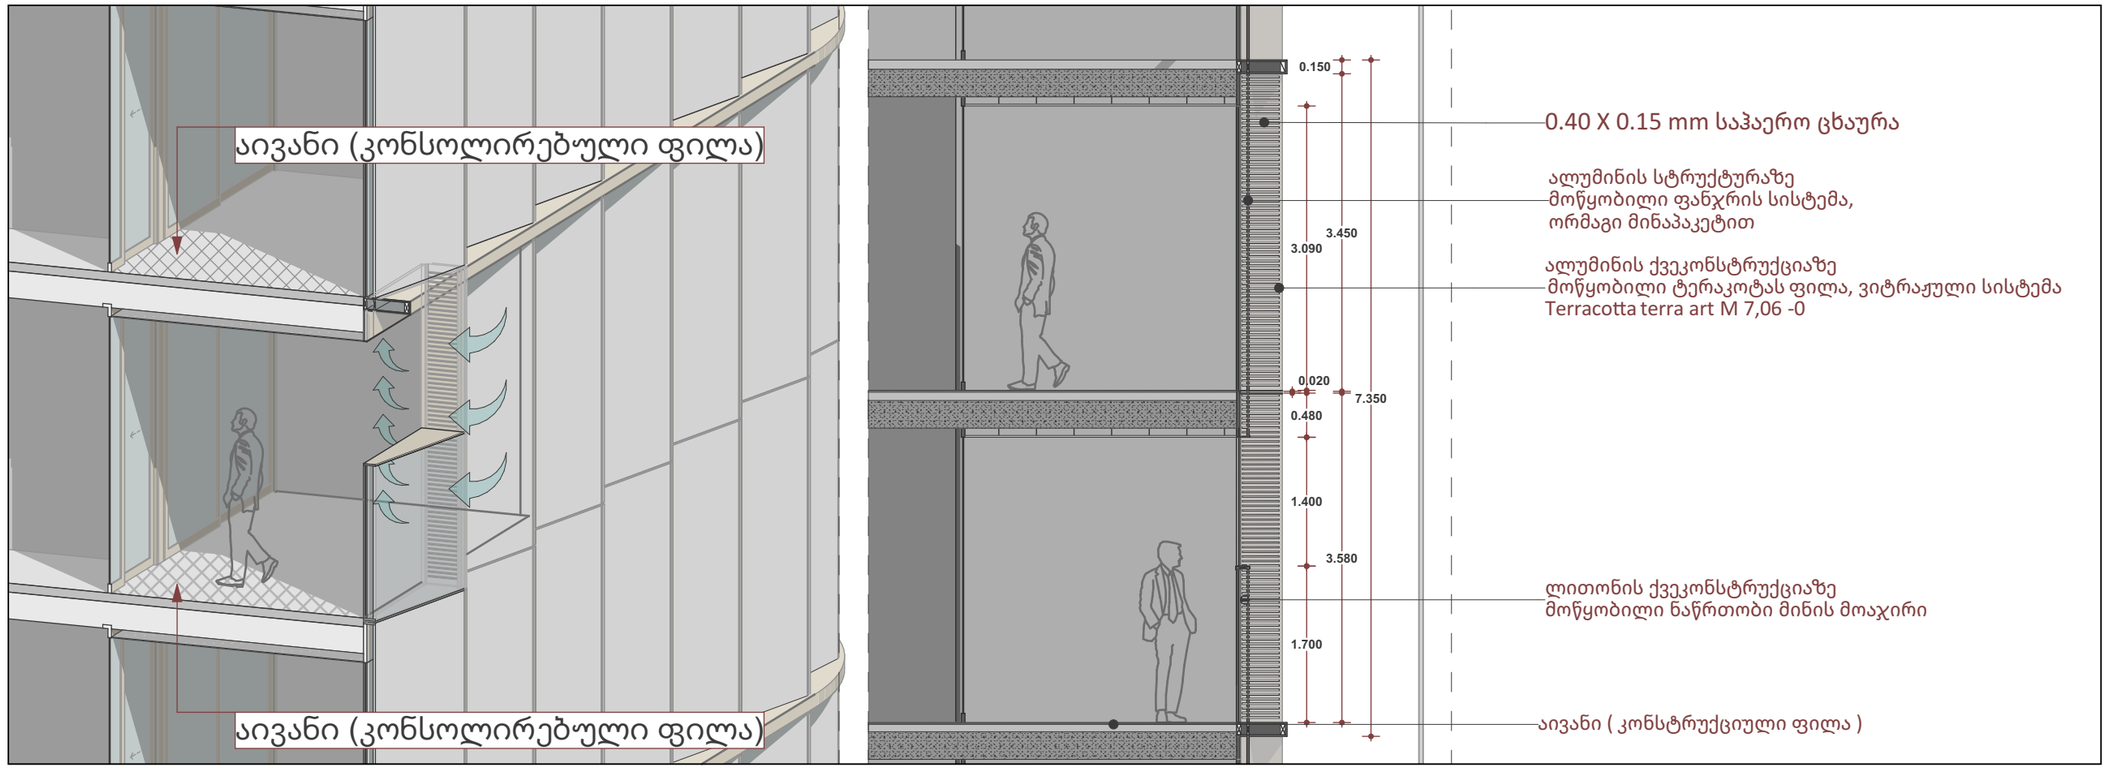

A3

A1101

სათაური

გარე პერიმეტრის კარ-ფანჯრების სპეციფიკაციე

Ns studio
0179 ბაზალეთის ქუჩა 3
ქ. თბილისი, საქართველო.
Tel: 593 27 88 58
info@nsstudio.ge

პროექტი

ქალაქი თბილისი
ჭავჭავაძის გამზ.49

სტრუქტურა

Progresi LTD
ვაჟა-ფშაველას გამზირი 16
ქ. თბილისი, საქართველო.
Tel: (995 32) 237 10 09
progresi.ltd@gmail.com

ინფორმაცია დამკვეთის შესახებ

ექსპლიკაცია

#06.09.2021
File: **VR Tower**
ლუკა ჩაგანავა
ნინო ჭანტურია
გეგი გიორგი ევსია
ივანე ბალიაშვილი
გიორგი ვარდოსანიძე

Ns studio

A1100.3 გარე პერიმეტრის კარ-ფანჯრების სპეციფიკაციები CW-010

1:100 გარე პერიმეტრის კარ-ფანჯრების სპეციფიკაციები

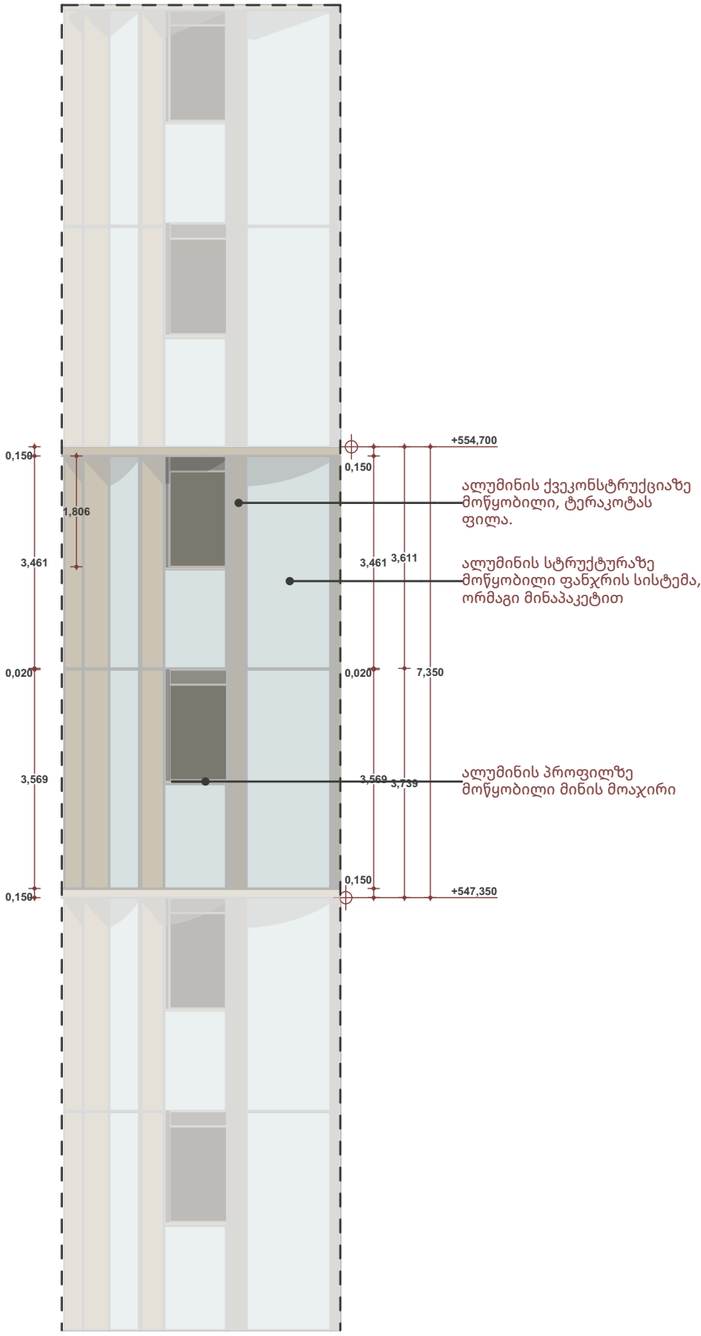

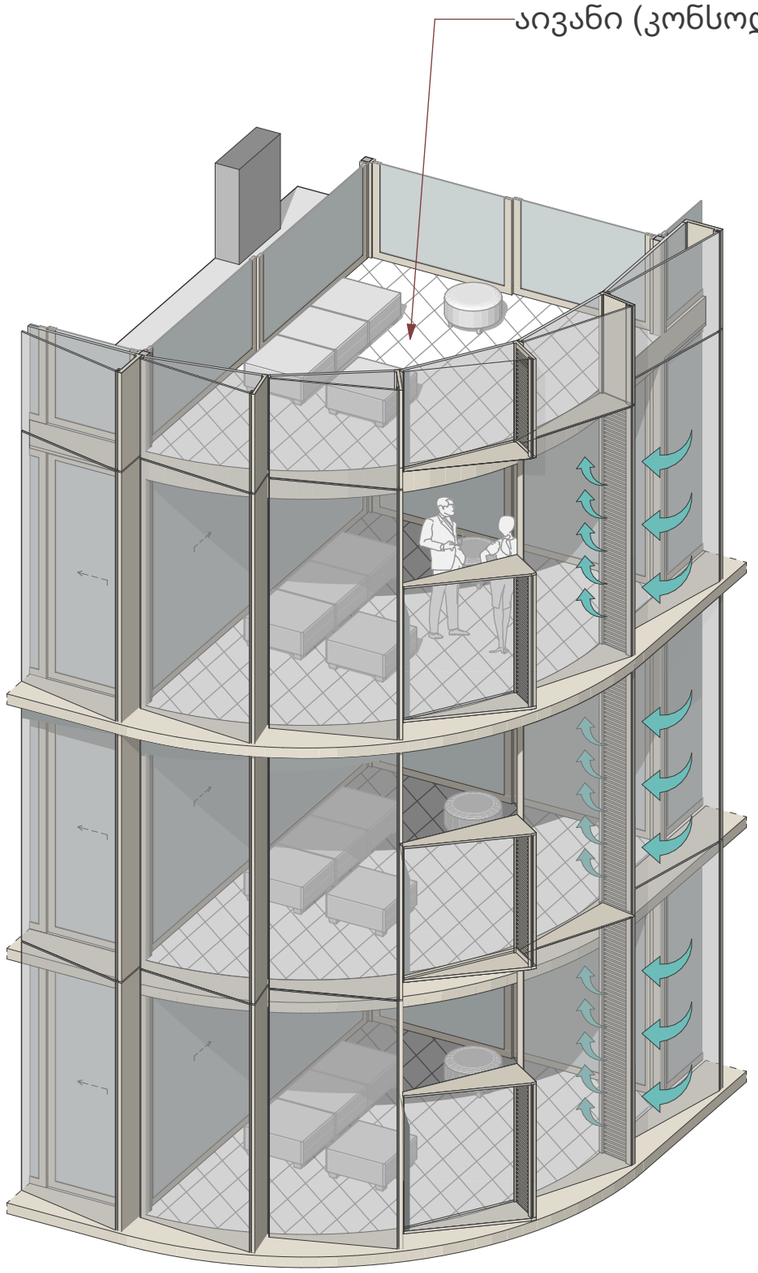

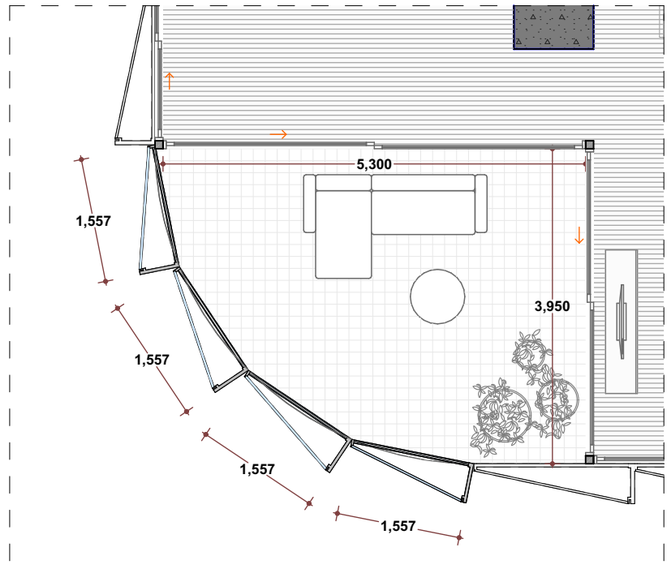

A3

A1100.3

სათაური

გარე პერიმეტრის კარ-ფანჯრების სპეციფიკაციე

Ns studio
0179 ბაზალეთის ქუჩა 3
ქ. თბილისი, საქართველო.
Tel: 593 27 88 58
info@nsstudio.ge

პროექტი

ქალაქი თბილისი
ჭავჭავაძის გამზ.49

სტრუქტურა

Progresi LTD
ვაჟა-ფშაველას გამზირი 16
ქ. თბილისი, საქართველო.
Tel: (995 32) 237 10 09
progresi.ltd@gmail.com

ინფორმაცია დამკვეთის შესახებ

ექსპლიკაცია

#06.09.2021

File: **VR Tower**

ლუკა ჩაგანავა

ნინო ჭანტურია

გეგი გიორგი ევსია

ივანე ბალიაშვილი

გიორგი ვარდოსანიძე

Ns studio

A1104
1:100

გარე პერიმეტრის კარ-ფანჯრების სპეციფიკაციები CW-003

გარე პერიმეტრის კარ-ფანჯრების სპეციფიკაციები

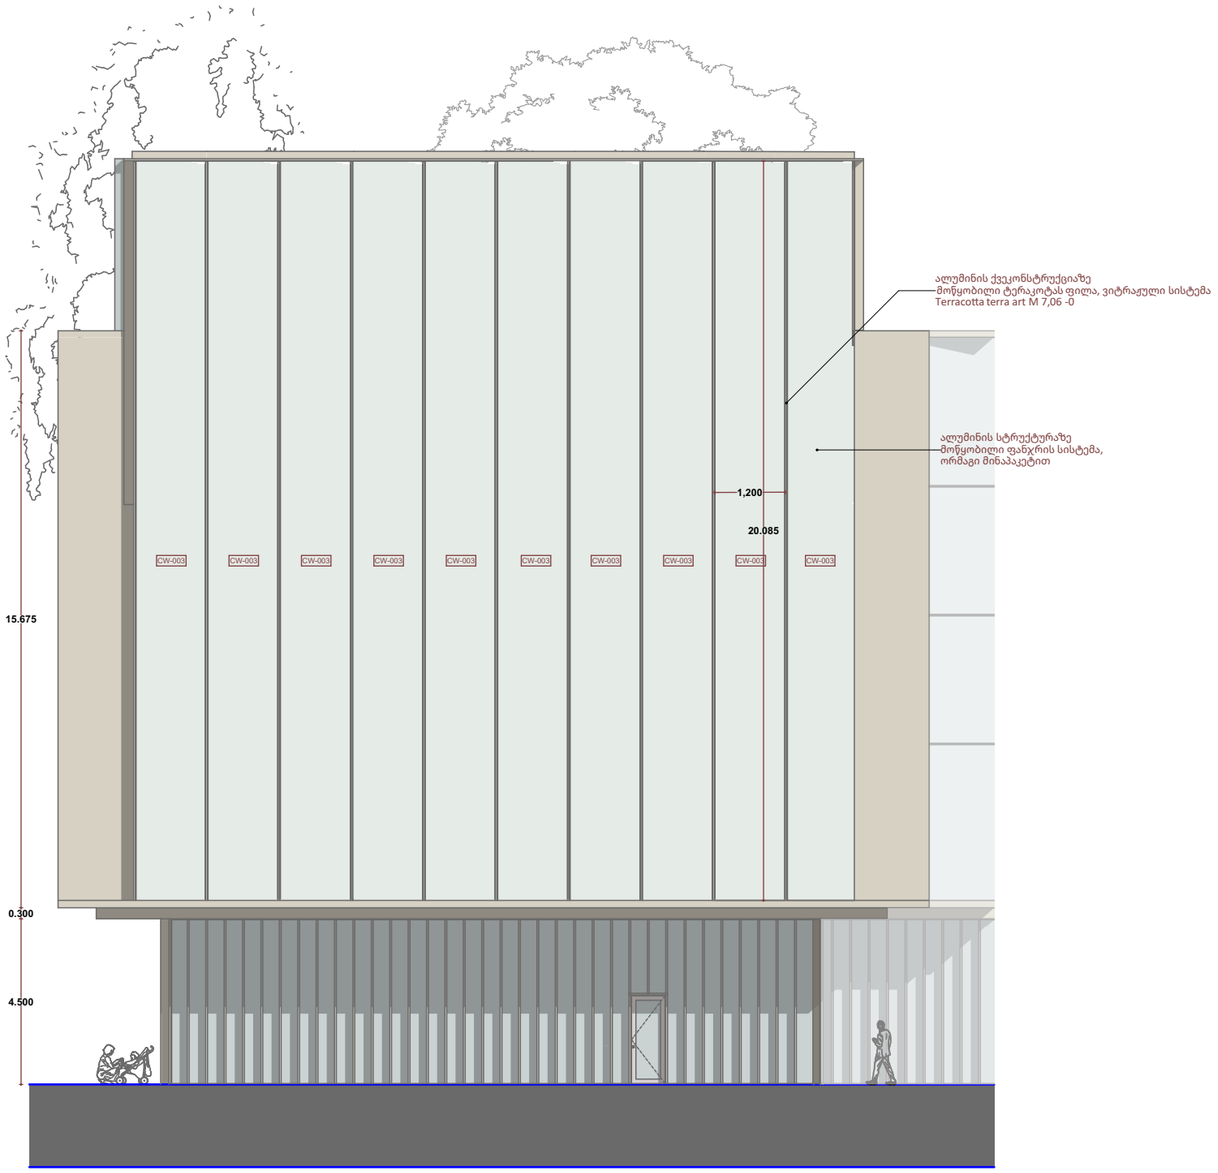

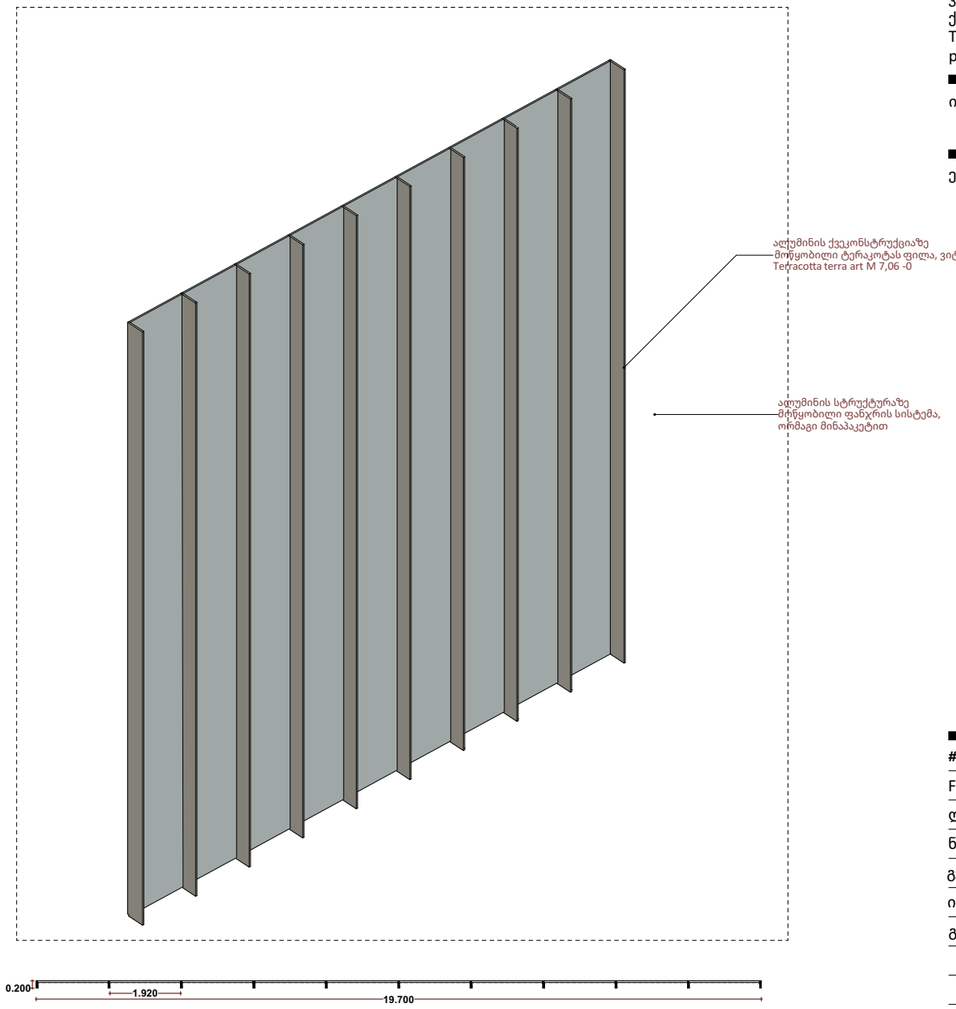

A3

A1104

სათაური

გარე პერიმეტრის კარ-ფანჯრების სპეციფიკაციე

Ns studio
0179 ბაზალეთის ქუჩა 3
ქ. თბილისი, საქართველო.
Tel: 593 27 88 58
info@nsstudio.ge

პროექტი

ქალაქი თბილისი
ჭავჭავაძის გამზ.49

სტრუქტურა

Progresi LTD
ვაჟა-ფშაველას გამზირი 16
ქ. თბილისი, საქართველო.
Tel: (995 32) 237 10 09
progresi.ltd@gmail.com

ინფორმაცია დამკვეთის შესახებ

ექსპლიკაცია

#06.09.2021

File: **VR Tower**

ლუკა ჩაგანავა

ნინო ჭანტურია

გეგი გიორგი ევსია

ივანე ბალიაშვილი

გიორგი ვარდოსანიძე

Ns studio

A1103
1:100

გარე პერიმეტრის კარ-ფანჯრების სპეციფიკაციები (1)

გარე პერიმეტრის კარ-ფანჯრების სპეციფიკაციები

CW-006 / 005

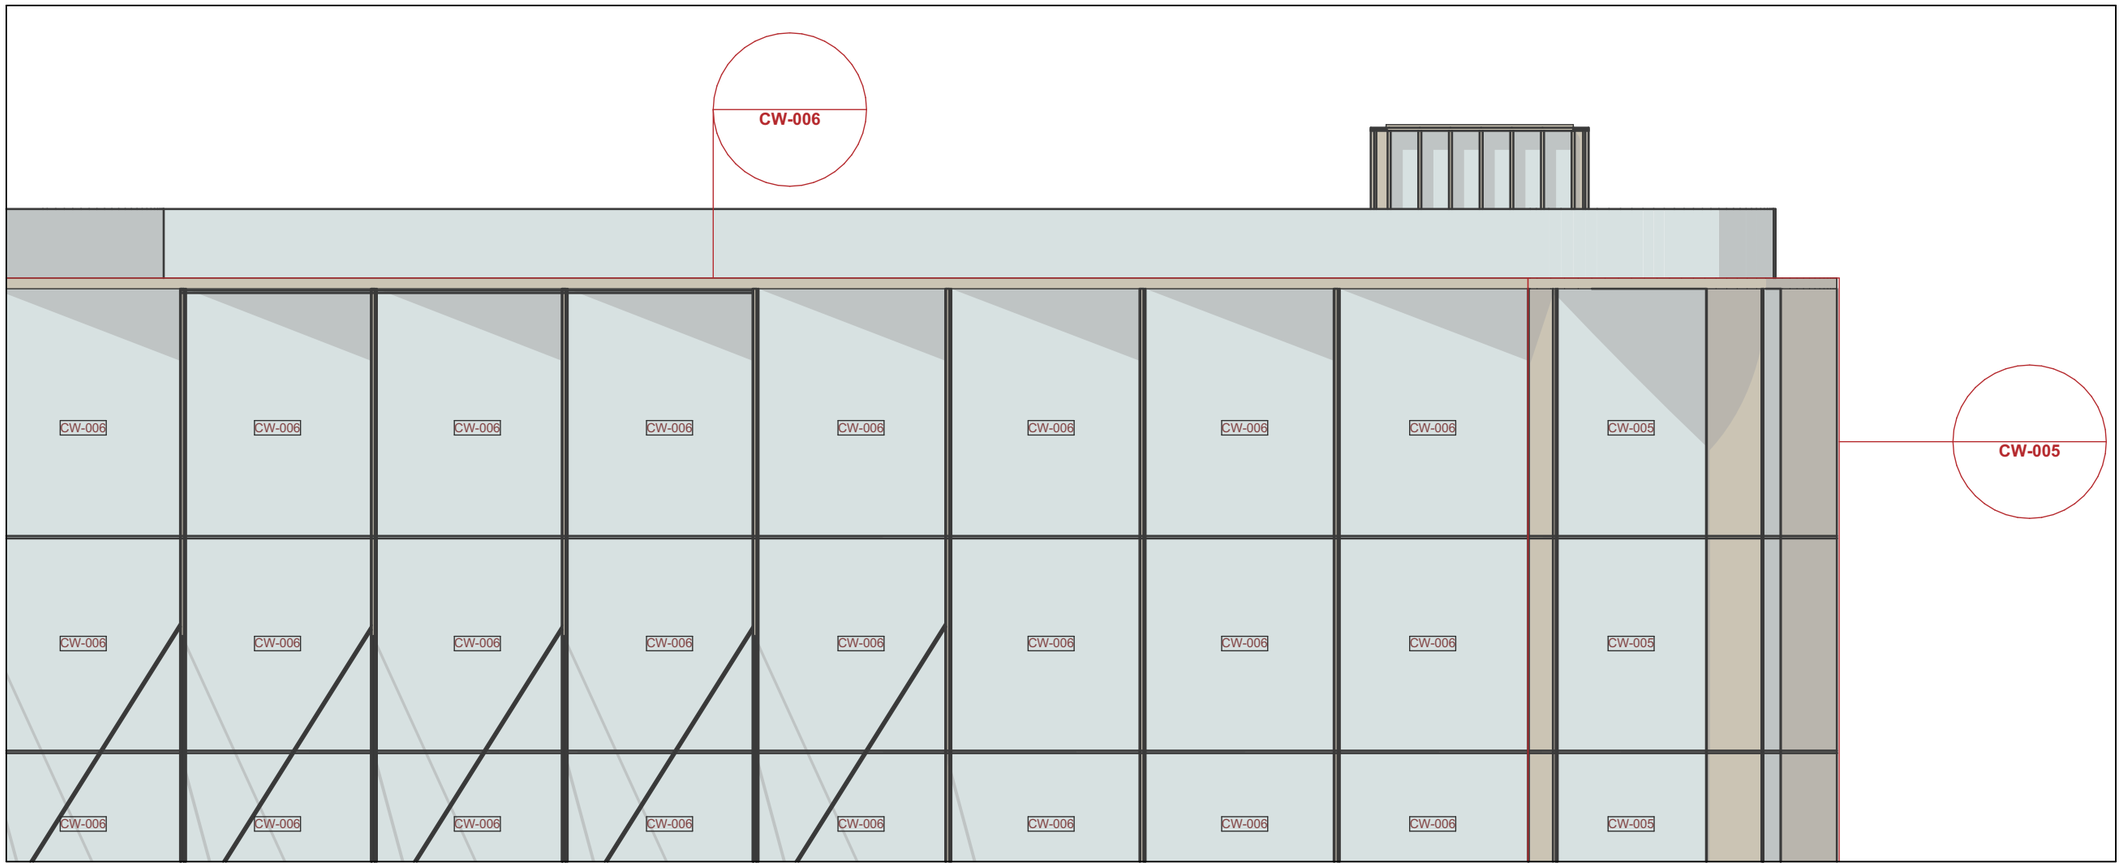

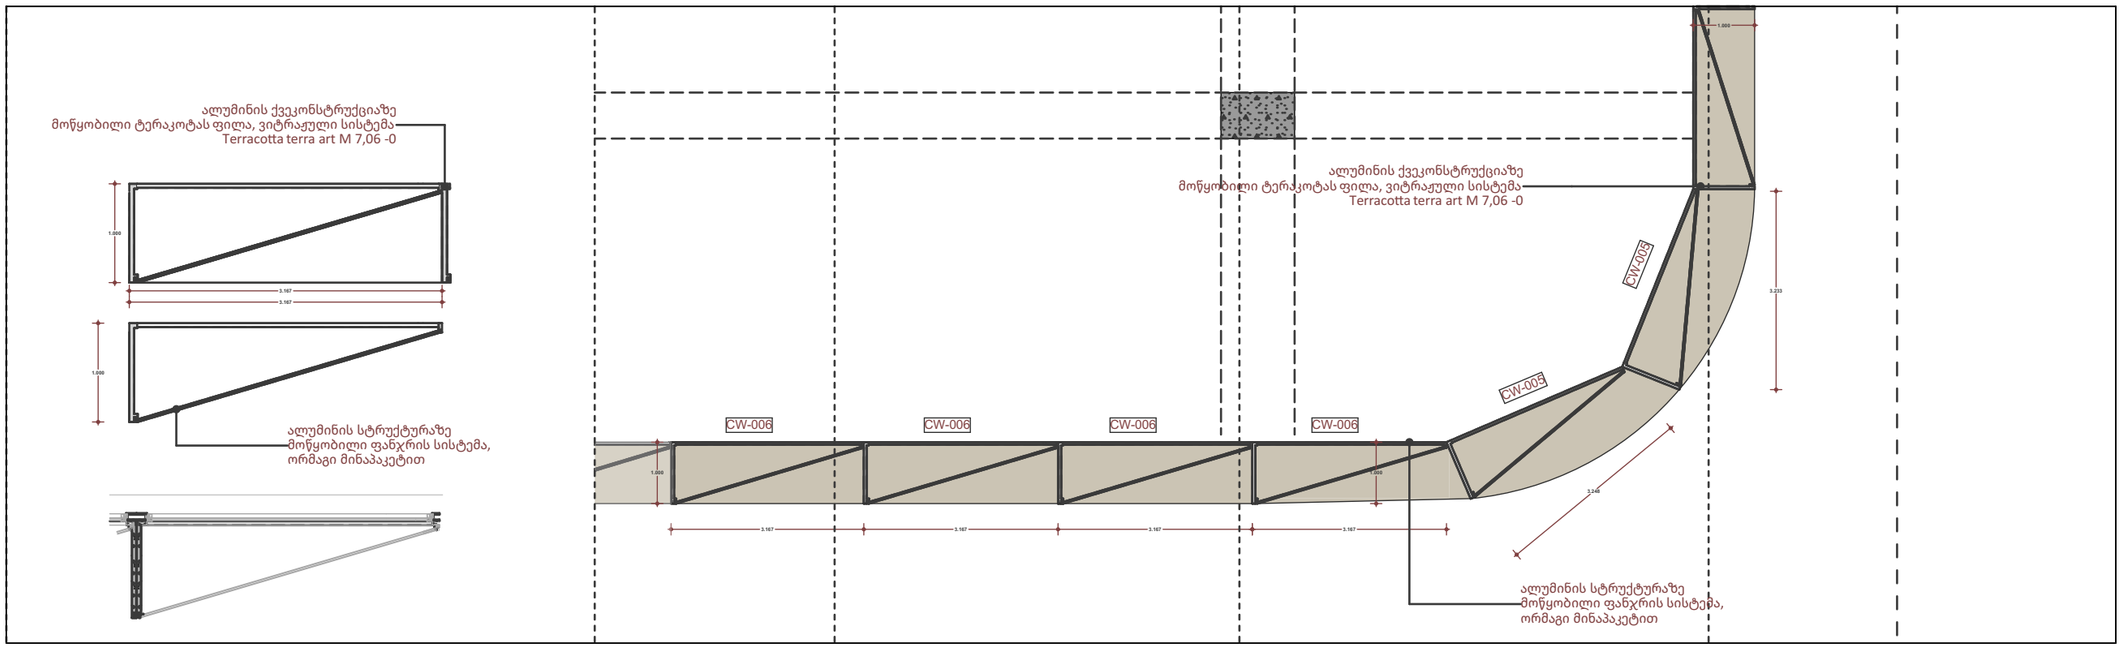

A3

A1103

სათაური

გარე პერიმეტრის კარ-ფანჯრების სპეციფიკაციე

Ns studio
0179 ბაზალეთის ქუჩა 3
ქ. თბილისი, საქართველო.
Tel: 593 27 88 58
info@nsstudio.ge

პროექტი

ქალაქი თბილისი
ჭავჭავაძის გამზ.49

სტრუქტურა

Progresi LTD
ვაჟა-ფშაველას გამზირი 16
ქ. თბილისი, საქართველო.
Tel: (995 32) 237 10 09
progresi.ltd@gmail.com

ინფორმაცია დამკვეთის შესახებ

ექსპლიკაცია

#06.09.2021
File: **VR Tower**
ლუკა ჩაგანავა
ნინო ჭანტურია
გეგი გიორგი ევსია
ივანე ბალიაშვილი
გიორგი ვარდოსანიძე

Ns studio

A1102
1:100

გარე პერიმეტრის კარ-ფანჯრების სპეციფიკაციები (2)

გარე პერიმეტრის კარ-ფანჯრების სპეციფიკაციები

CW-014

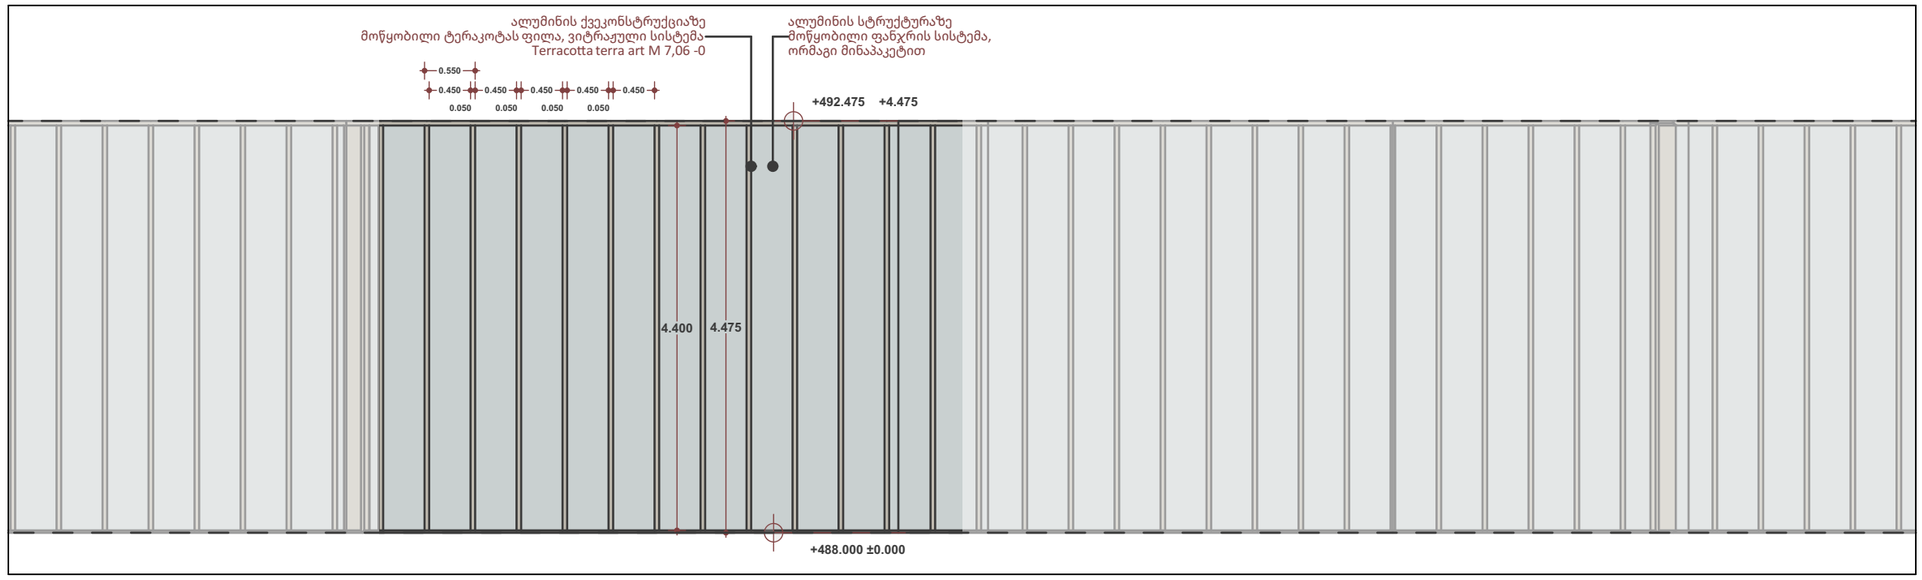

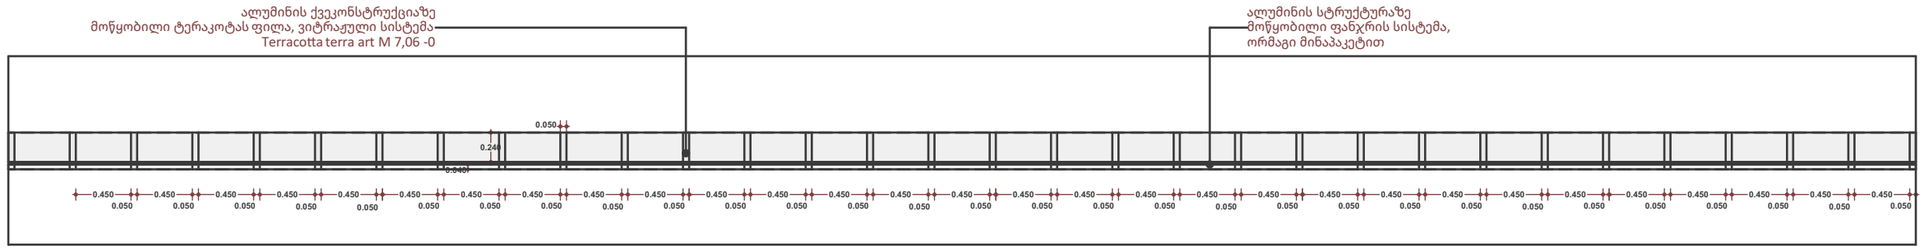

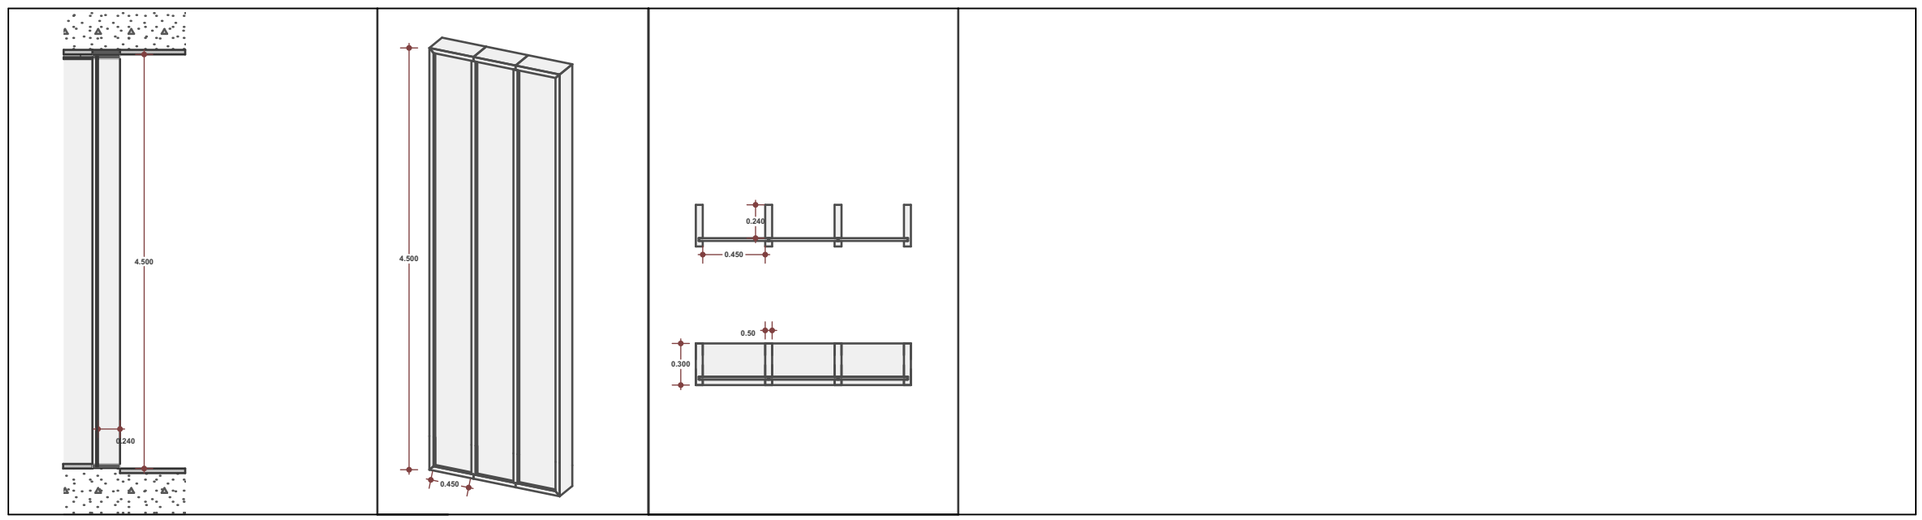

A3

A1102

სათაური

გარე პერიმეტრის კარ-ფანჯრების სპეციფიკაციე

Ns studio
0179 ბაზალეთის ქუჩა 3
ქ. თბილისი, საქართველო.
Tel: 593 27 88 58
info@nsstudio.ge

პროექტი

ქალაქი თბილისი
ჭავჭავაძის გამზ.49

სტრუქტურა

Progresi LTD
ვაჟა-ფშაველას გამზირი 16
ქ. თბილისი, საქართველო.
Tel: (995 32) 237 10 09
progresi.ltd@gmail.com

ინფორმაცია დამკვეთის შესახებ

ექსპლიკაცია

#06.09.2021

File: **VR Tower**

ლუკა ჩაგანავა

ნინო ჭანტურია

გეგი გიორგი ევსია

ივანე ბალიაშვილი

გიორგი ვარდოსანიძე

Ns studio

A1103
1:100

გარე პერიმეტრის კარ-ფანჯრების სპეციფიკაციები

გარე პერიმეტრის კარ-ფანჯრების სპეციფიკაციები

CWD-010

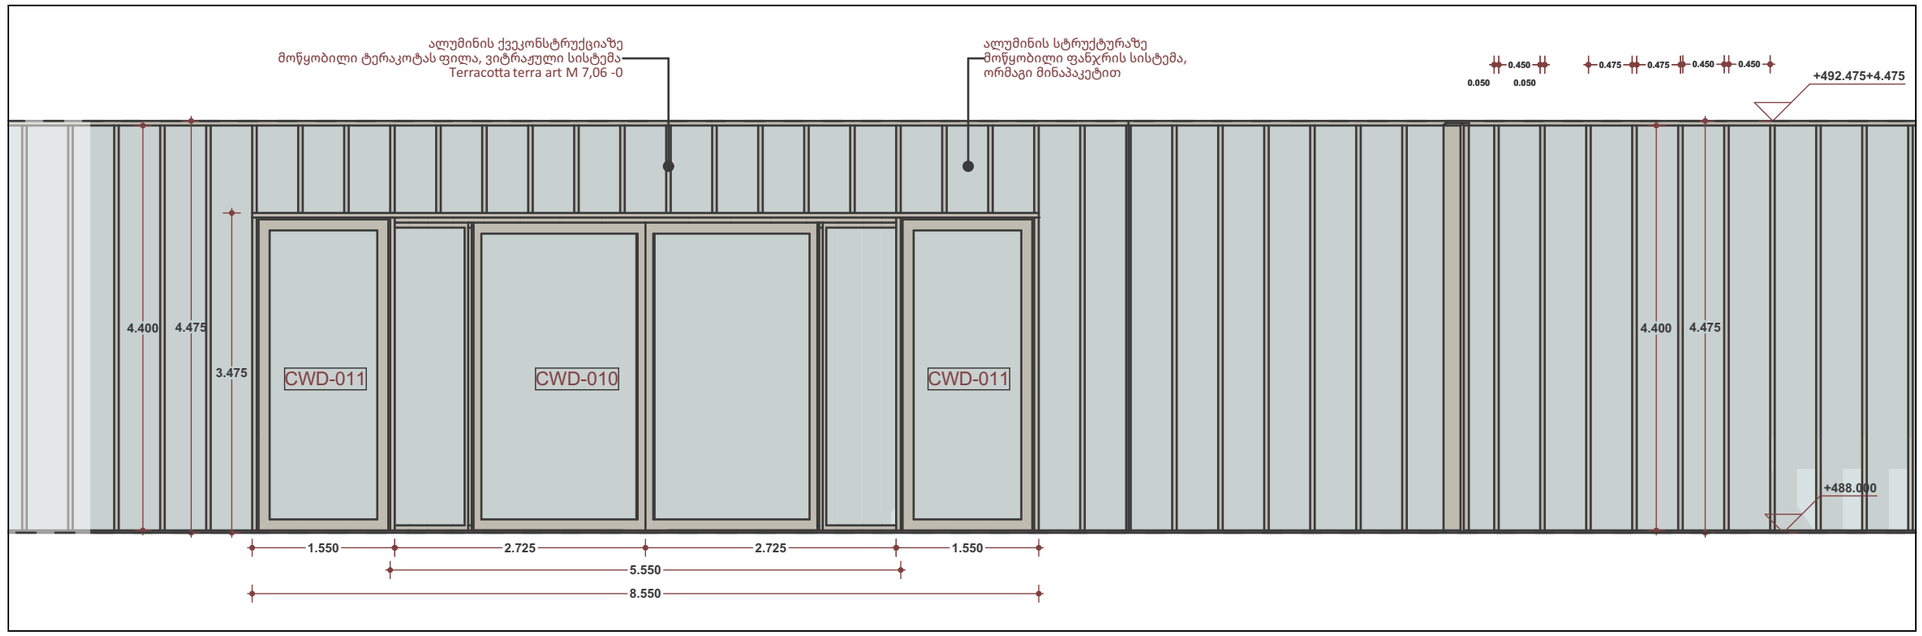

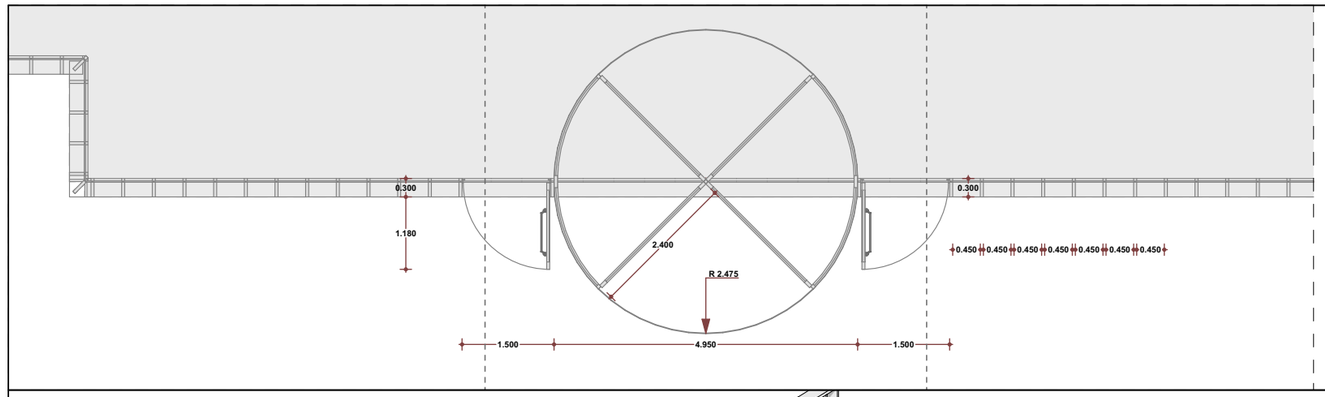

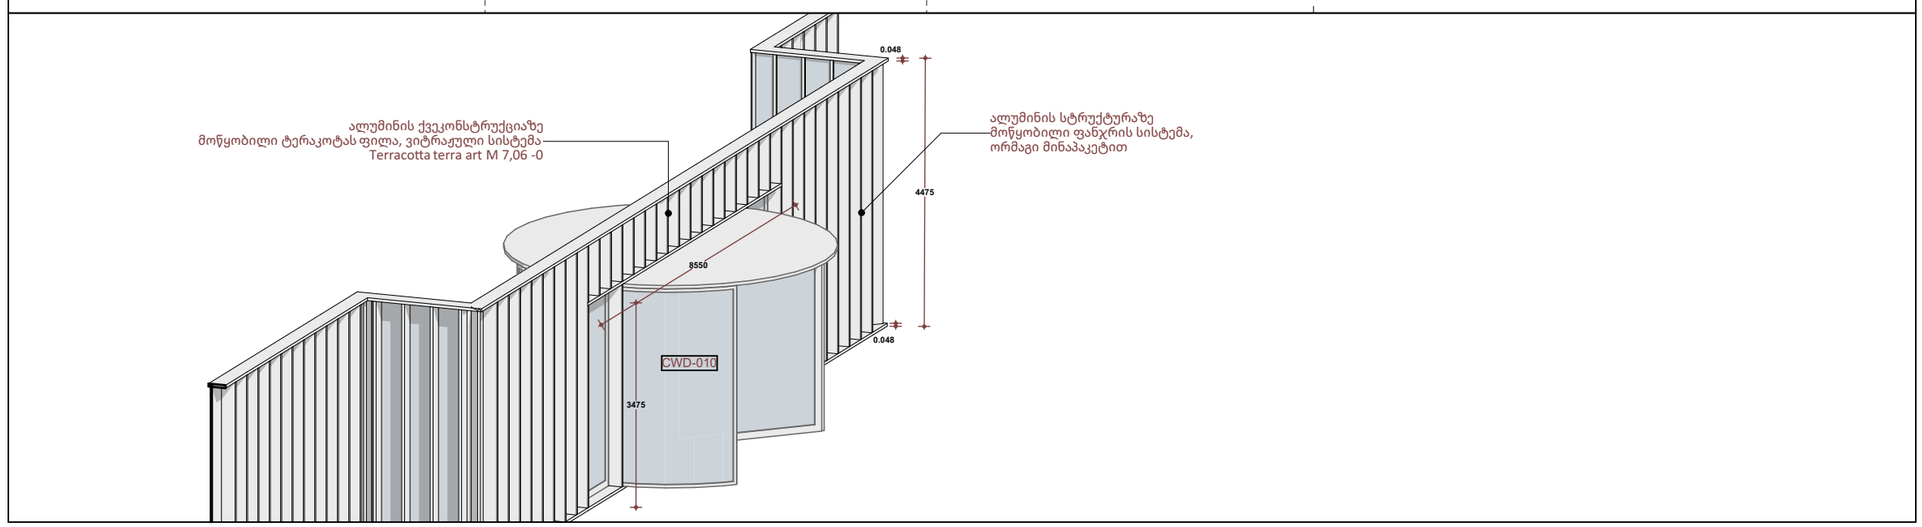

A3

A1103

სათაური

გარე პერიმეტრის კარ-ფანჯრების სპეციფიკაციე

Ns studio
0179 ბაზალეთის ქუჩა 3
ქ. თბილისი, საქართველო.
Tel: 593 27 88 58
info@nsstudio.ge

პროექტი

ქალაქი თბილისი
ჭავჭავაძის გამზ.49

სტრუქტურა

Progresi LTD
ვაჟა-ფშაველას გამზირი 16
ქ. თბილისი, საქართველო.
Tel: (995 32) 237 10 09
progresi.ltd@gmail.com

ინფორმაცია დამკვეთის შესახებ

ექსპლიკაცია

#06.09.2021

File: **VR Tower**

ლუკა ჩაგანავა

ნინო ჭანტურია

გეგი გიორგი ევსია

ივანე ბალიაშვილი

გიორგი ვარდოსანიძე

Ns studio

A1101
1:100

გარე პერიმეტრის კარ-ფანჯრების სპეციფიკაციები

გარე პერიმეტრის კარ-ფანჯრების სპეციფიკაციები

SW - 020	SW - 028	SW - 028	SW - 028	SW - 039	SW - 039	SW - 039	SW - 039
DOO - 003	DOO - 003	DOO - 003	DOO - 003	DOO - 003	DOO - 003	DOO - 003	DOO - 003
Sliding Door 27	Sliding Door 27	Sliding Door 27	Sliding Door 27	Sliding Door 27	Sliding Door 27	Sliding Door 27	Sliding Door 27
2	1	1	2	1	1	1	1
2.000×3.240	2.000×3.240	4.675×3.240	4.675×3.240	1.930×3.240	2.250×3.240	2.250×3.240	2.620×3.240
R	L	L	R	L	L	R	L
3.340	3.340	3.340	3.340	3.340	3.340	3.340	3.340
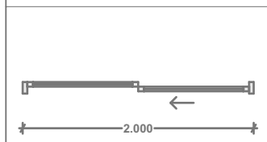	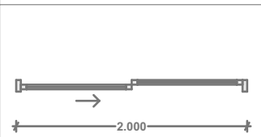	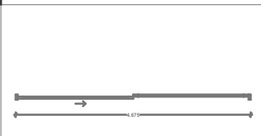	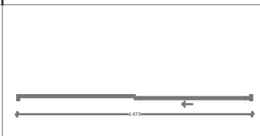	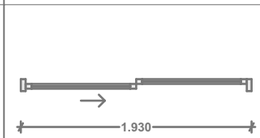	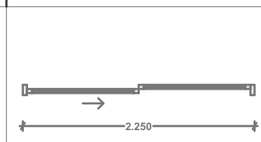	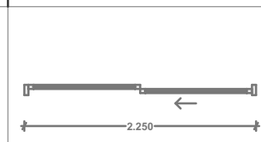	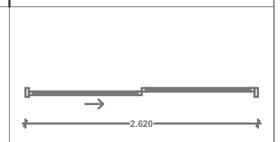
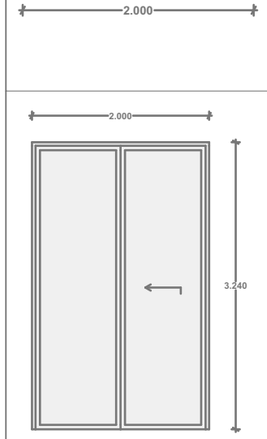	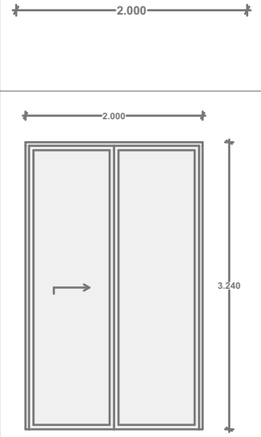	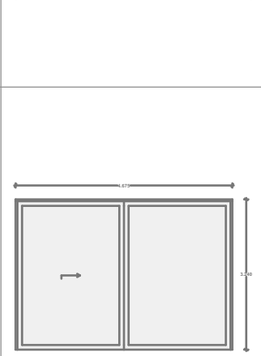	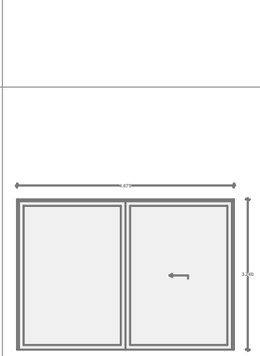	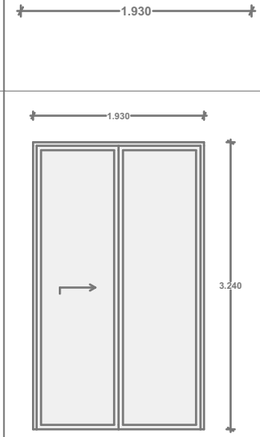	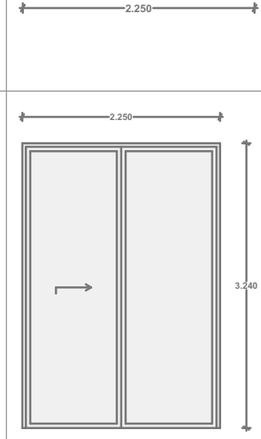	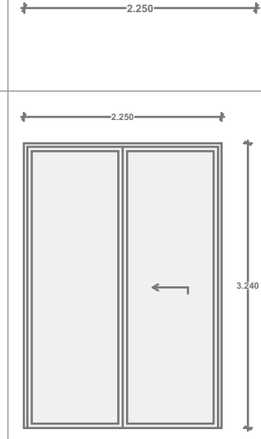	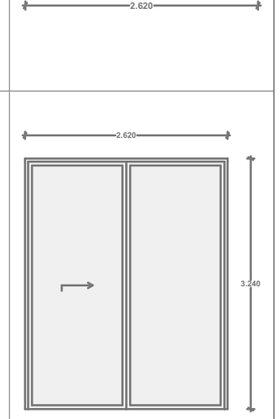
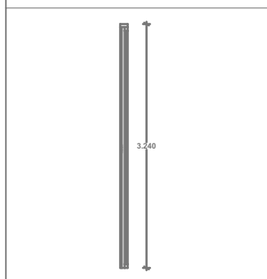	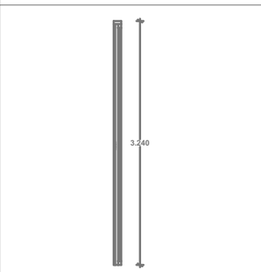	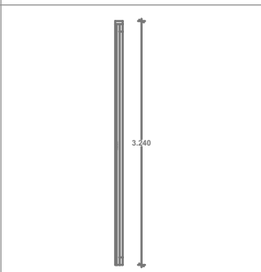	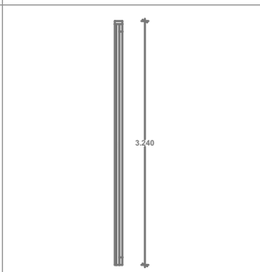	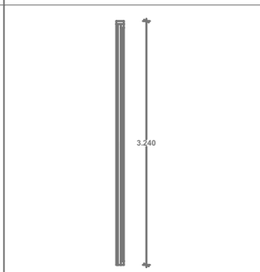	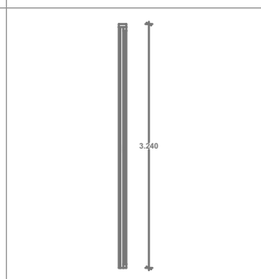	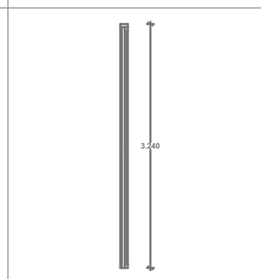	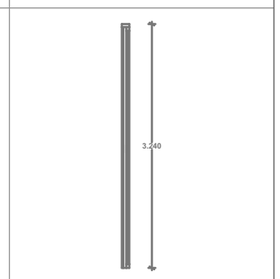
		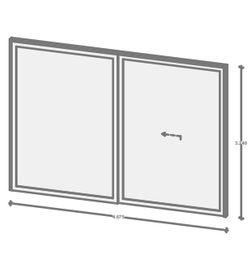	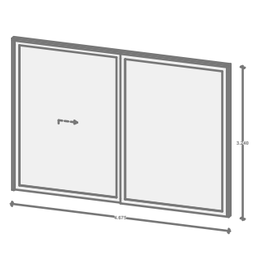		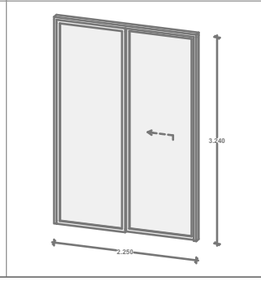	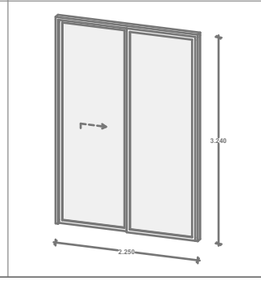	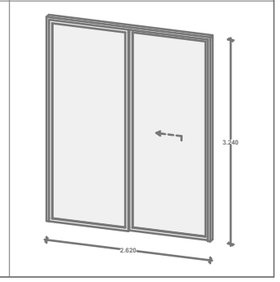

A3

A1101

სათაური

გარე პერიმეტრის კარ-ფანჯრების სპეციფიკაციე

Ns studio
0179 ბაზალეთის ქუჩა 3
ქ. თბილისი, საქართველო.
Tel: 593 27 88 58
info@nsstudio.ge

პროექტი

ქალაქი თბილისი
ჭავჭავაძის გამზ.49

სტრუქტურა

Progresi LTD
ვაჟა-ფშაველას გამზირი 16
ქ. თბილისი, საქართველო.
Tel: (995 32) 237 10 09
progresi.ltd@gmail.com

ინფორმაცია დამკვეთის შესახებ

ექსპლიკაცია

#06.09.2021

File: **VR Tower**

ლუკა ჩაგანავა

ნინო ჭანტურია

გეგი გიორგი ევსია

ივანე ბალიაშვილი

გიორგი ვარდოსანიძე

Ns studio

A1102
1:100

გარე პერიმეტრის კარ-ფანჯრების სპეციფიკაციები

გარე პერიმეტრის კარ-ფანჯრების სპეციფიკაციები

SW - 039	SW - 039	SW - 039	SW - 039	SW - 039	SW - 039	SW - 039	SW - 039
DOO - 003	DOO - 003	DOO - 003	DOO - 003	DOO - 003	DOO - 003	DOO - 003	DOO - 003
Sliding Door 27	Sliding Door 27	Sliding Door 27	Sliding Door 27	Sliding Door 27	Sliding Door 27	Sliding Door 27	Sliding Door 27
2	2	2	2	2	2	2	2
2.450×3.240	3.040×3.240	3.040×3.240	3.125×3.240	3.125×3.240	3.225×3.240	3.300×3.240	3.300×3.240
R	L	R	L	R	R	L	R
3.340	3.340	3.340	3.340	3.340	3.340	3.340	3.340
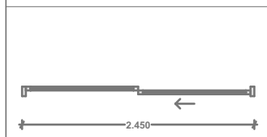	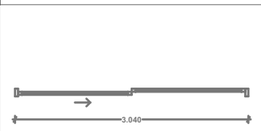	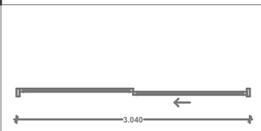	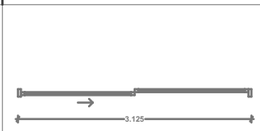	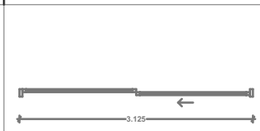	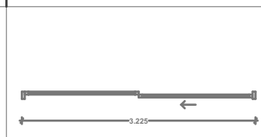	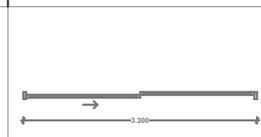	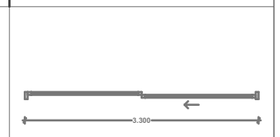
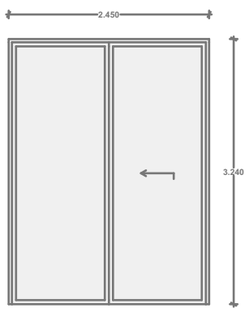	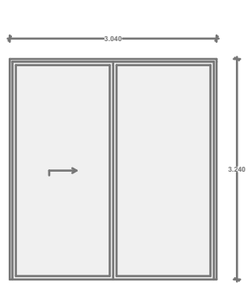	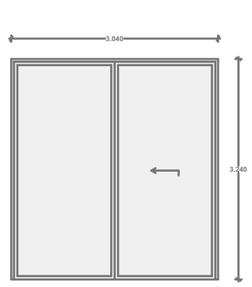	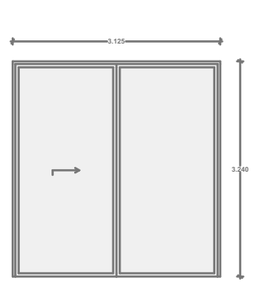	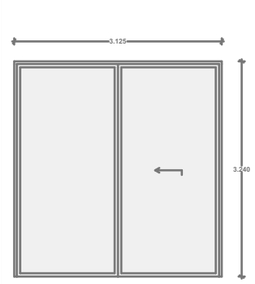	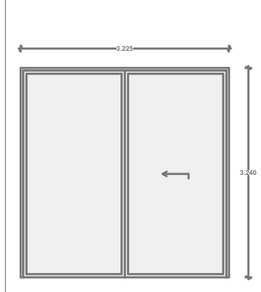	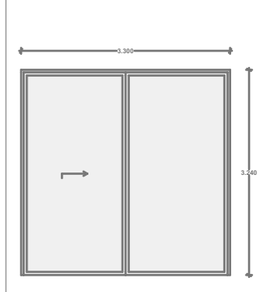	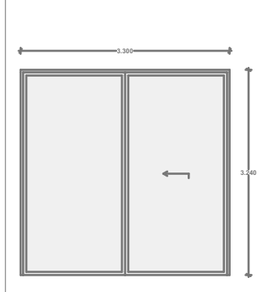
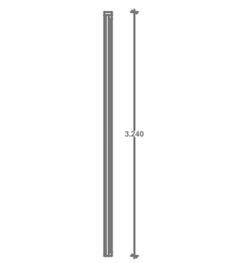	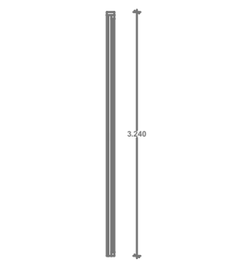	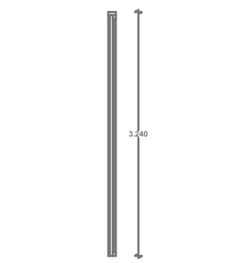	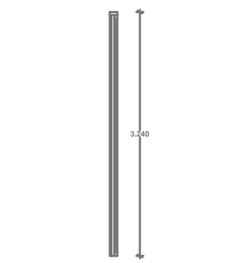	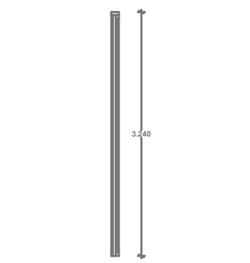	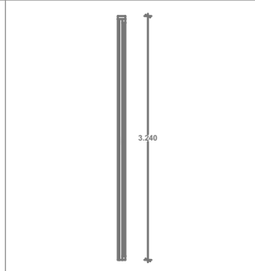	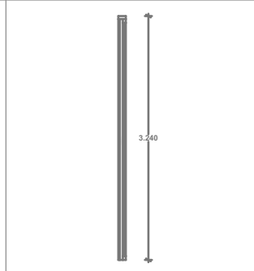	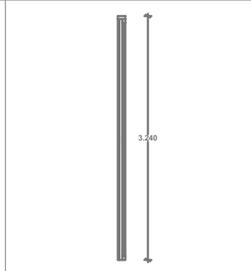
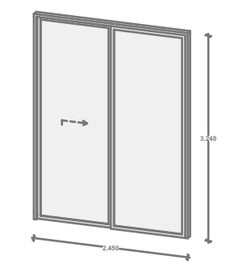	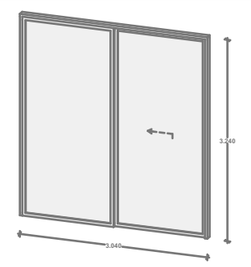	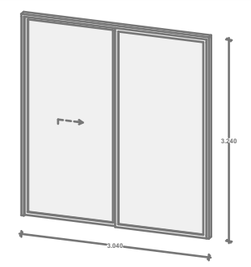	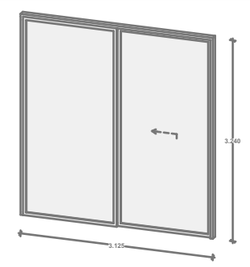	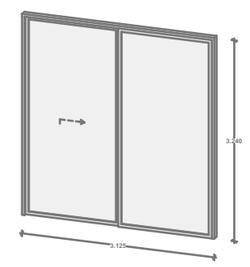	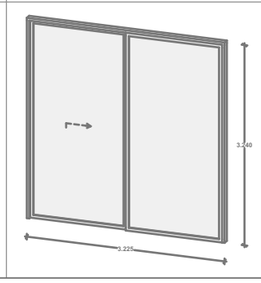	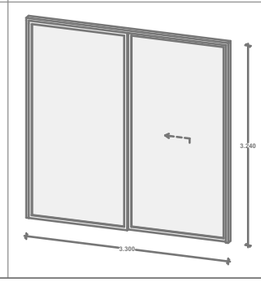	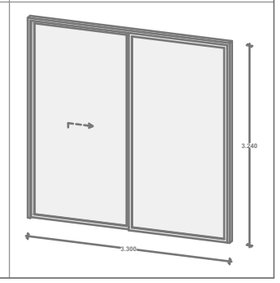

A3

A1102

სათაური

გარე პერიმეტრის კარ-ფანჯრების სპეციფიკაციე

Ns studio
0179 ბაზალეთის ქუჩა 3
ქ. თბილისი, საქართველო.
Tel: 593 27 88 58
info@nsstudio.ge

პროექტი

ქალაქი თბილისი
ჭავჭავაძის გამზ.49

სტრუქტურა

Progresi LTD
ვაჟა-ფშაველას გამზირი 16
ქ. თბილისი, საქართველო.
Tel: (995 32) 237 10 09
progresi.ltd@gmail.com

ინფორმაცია დამკვეთის შესახებ

ექსპლიკაცია

#06.09.2021

File: **VR Tower**

ლუკა ჩაგანავა

ნინო ჭანტურია

გეგი გიორგი ევსია

ივანე ბალიაშვილი

გიორგი ვარდოსანიძე

Ns studio

A1103
1:100

გარე პერიმეტრის კარ-ფანჯრების სპეციფიკაციები

გარე პერიმეტრის კარ-ფანჯრების სპეციფიკაციები

SW - 039	SW - 039	SW - 039	SW - 039	SW - 039	SW - 039	SW - 039	SW - 039
DOO - 003	DOO - 003	DOO - 003	DOO - 003	DOO - 003	DOO - 003	DOO - 003	DOO - 003
Sliding Door 27	Sliding Door 27	Sliding Door 27	Sliding Door 27	Sliding Door 27	Sliding Door 27	Sliding Door 27	Sliding Door 27
1	1	1	1	1	1	1	1
2.620×3.240	2.620×3.240	2.700×3.240	2.700×3.240	2.710×3.240	3.225×3.240	3.475×3.240	4.000×3.240
L	R	L	R	R	L	L	L
3.340	3.340	3.340	3.340	3.340	3.340	3.340	3.340
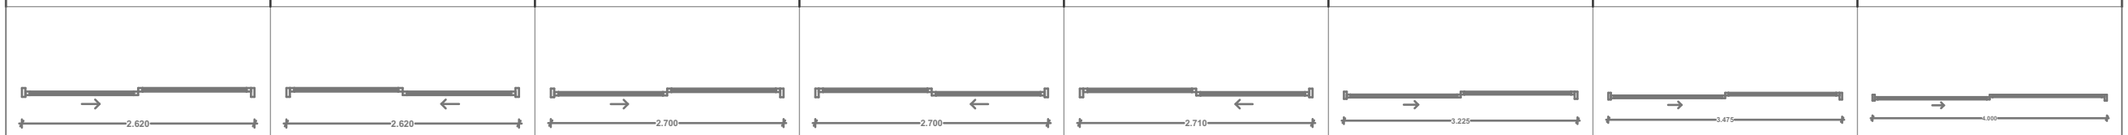							
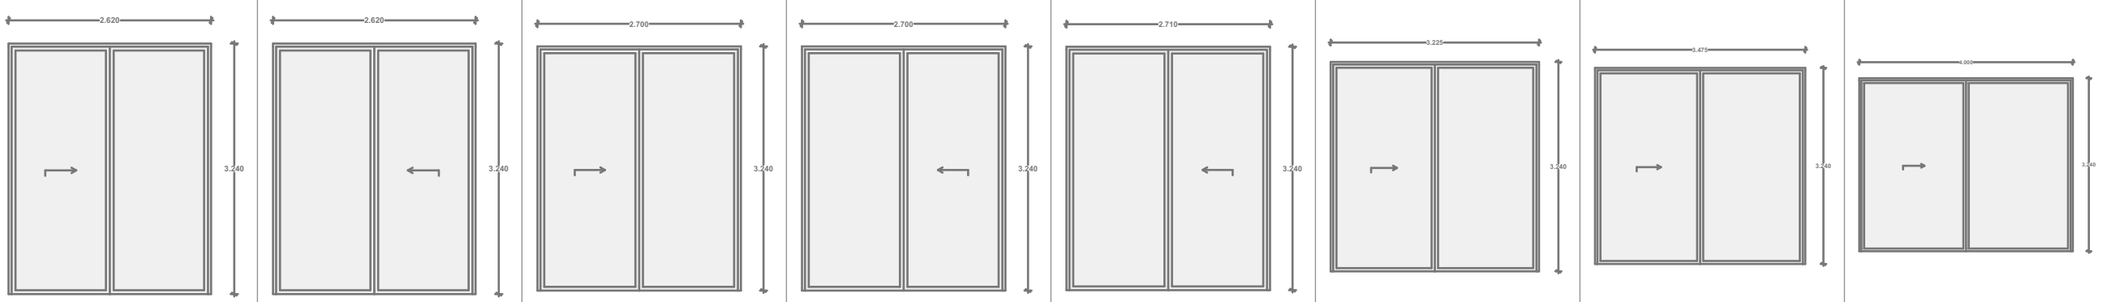							
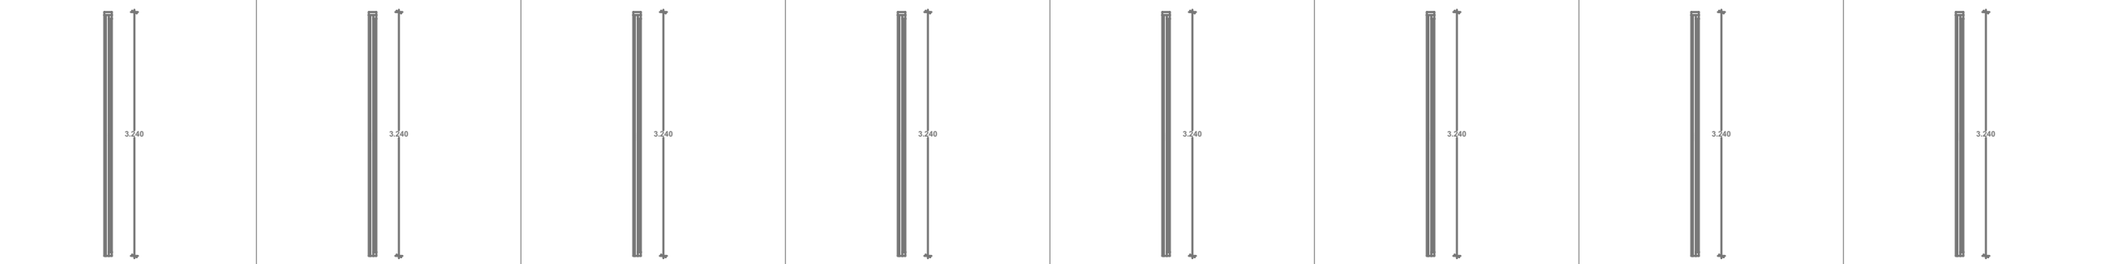							
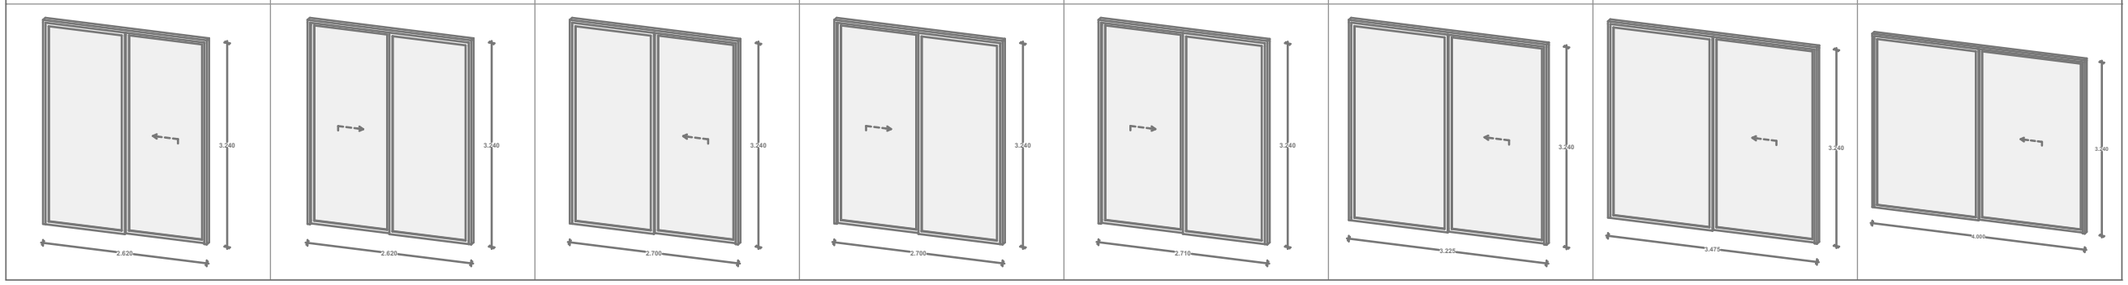							

A3

A1103

სათაური

გარე პერიმეტრის კარ-ფანჯრების სპეციფიკაციე

Ns studio
0179 ბაზალეთის ქუჩა 3
ქ. თბილისი, საქართველო.
Tel: 593 27 88 58
info@nsstudio.ge

პროექტი

ქალაქი თბილისი
ჭავჭავაძის გამზ.49

სტრუქტურა

Progresi LTD
ვაჟა-ფშაველას გამზირი 16
ქ. თბილისი, საქართველო.
Tel: (995 32) 237 10 09
progresi.ltd@gmail.com

ინფორმაცია დამკვეთის შესახებ

ექსპლიკაცია

#06.09.2021
File: **VR Tower**
ლუკა ჩაგანავა
ნინო ჭანტურია
გეგი გიორგი ევსია
ივანე ბალიაშვილი
გიორგი ვარდოსანიძე

Ns studio

A1104
1:100

გარე პერიმეტრის კარ-ფანჯრების სპეციფიკაციები

გარე პერიმეტრის კარ-ფანჯრების სპეციფიკაციები

SW - 039	SW - 039	SW - 039	SW - 039	SW - 039	SW - 039	SW - 039	SW - 039
DOO - 003	DOO - 003	DOO - 003	DOO - 003	DOO - 003	DOO - 003	DOO - 003	DOO - 003
Sliding Door 27	Sliding Door 27	Sliding Door 27	Sliding Door 27	Sliding Door 27	Sliding Door 27	Sliding Door 27	Sliding Door 27
2	2	2	2	1	1	2	2
3.750×3.240	3.750×3.240	4.500×3.240	4.500×3.240	4.150×3.240	4.150×3.240	2.000×3.240	2.450×3.240
L	R	L	R	L	R	R	L
3.340	3.340	3.340	3.340	3.340	3.340	3.340	3.340
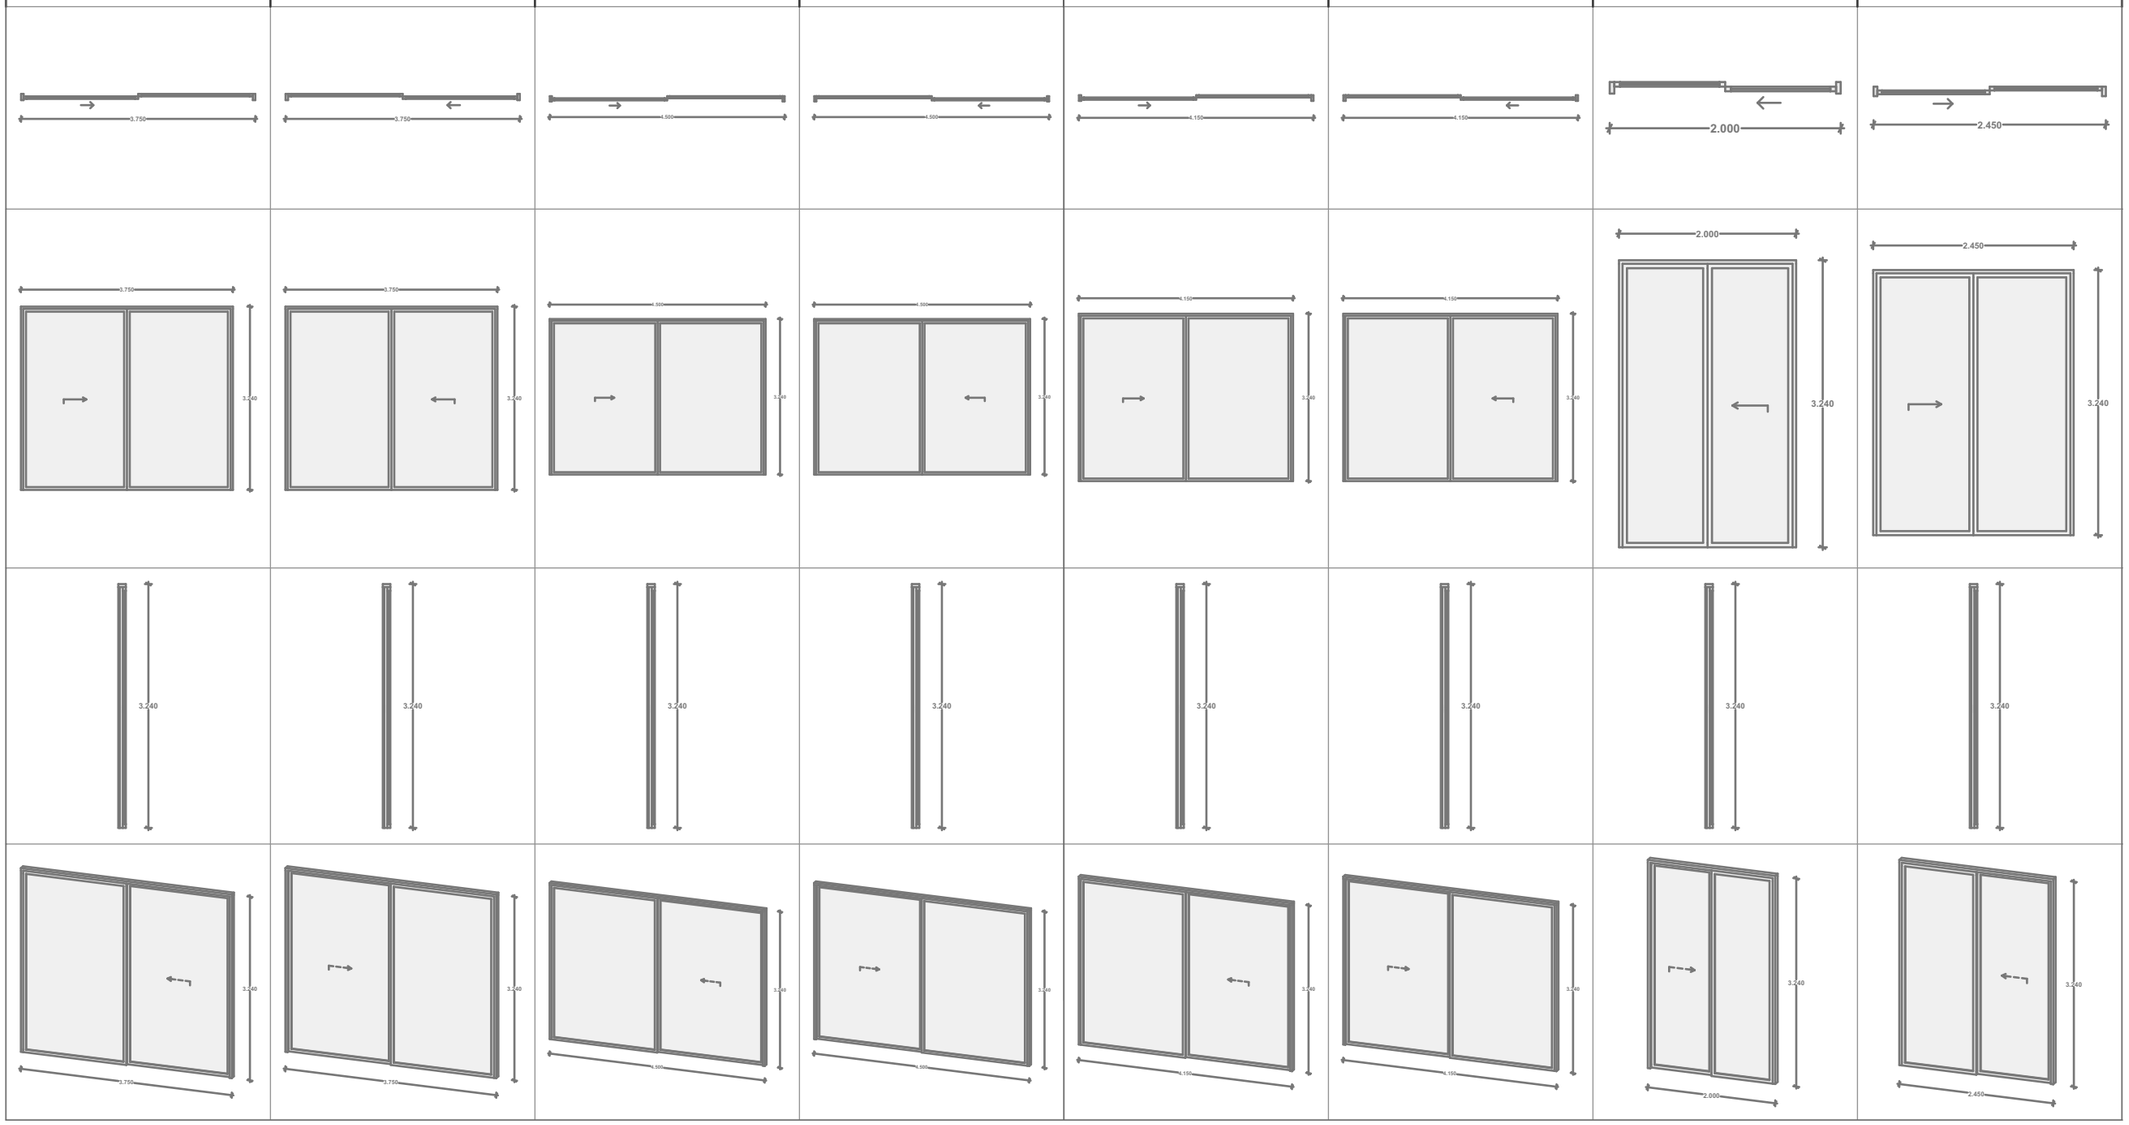							

A3

A1104

სათაური

გარე პერიმეტრის კარ-ფანჯრების სპეციფიკაციე

Ns studio
0179 ბაზალეთის ქუჩა 3
ქ. თბილისი, საქართველო.
Tel: 593 27 88 58
info@nsstudio.ge

პროექტი

ქალაქი თბილისი
ჭავჭავაძის გამზ.49

სტრუქტურა

Progresi LTD
ვაჟა-ფშაველას გამზირი 16
ქ. თბილისი, საქართველო.
Tel: (995 32) 237 10 09
progresi.ltd@gmail.com

ინფორმაცია დამკვეთის შესახებ

ექსპლიკაცია

#06.09.2021
File: **VR Tower**
ლუკა ჩაგანავა
ნინო ჭანტურია
გეგი გიორგი ევსია
ივანე ბალიაშვილი
გიორგი ვარდოსანიძე

Ns studio

A1105
1:100

გარე პერიმეტრის კარ-ფანჯრების სპეციფიკაციები

გარე პერიმეტრის კარ-ფანჯრების სპეციფიკაციები

SW - 039	SW - 039	SW - 039	SW - 039	SW - 039	SW - 039	SW - 039	SW - 039
DOO - 003	DOO - 003	DOO - 003	DOO - 003	DOO - 003	DOO - 003	DOO - 003	DOO - 003
Sliding Door 27	Sliding Door 27	Sliding Door 27	Sliding Door 27	Sliding Door 27	Sliding Door 27	Sliding Door 27	Sliding Door 27
2	2	2	2	2	2	2	2
2.450×3.240	3.040×3.240	3.040×3.240	3.125×3.240	3.125×3.240	3.225×3.240	3.300×3.240	3.300×3.240
R	L	R	L	R	R	L	R
3.340	3.340	3.340	3.340	3.340	3.340	3.340	3.340
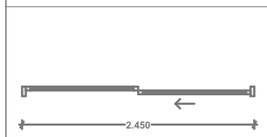	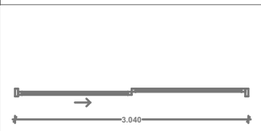	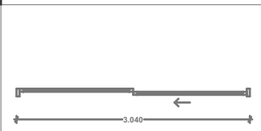	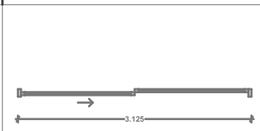	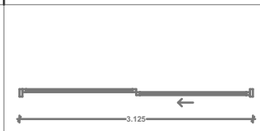	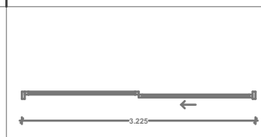	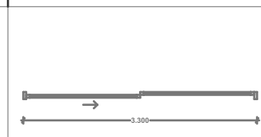	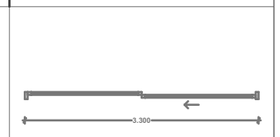
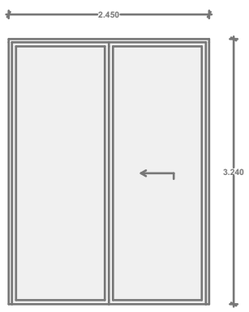	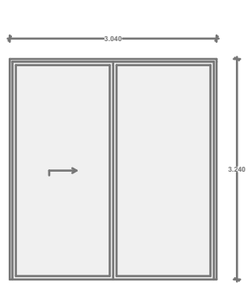	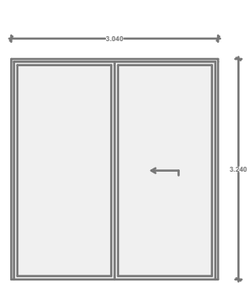	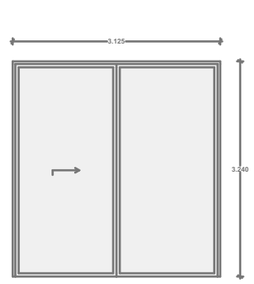	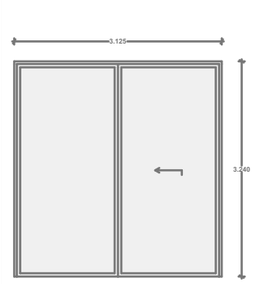	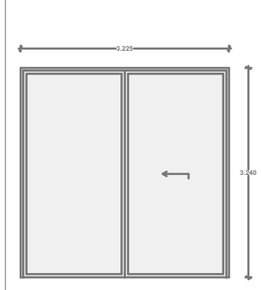	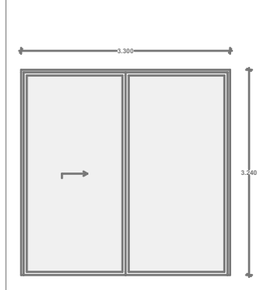	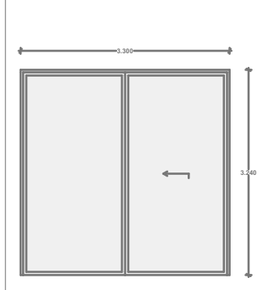
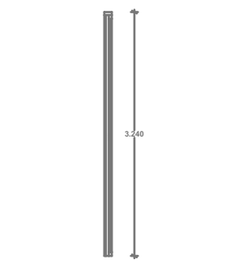	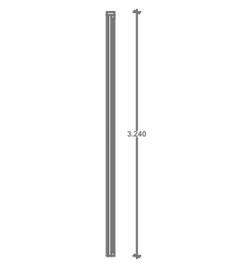	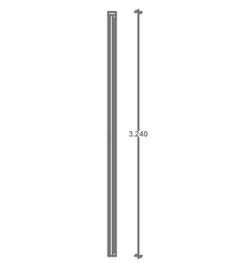	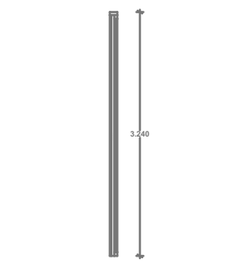	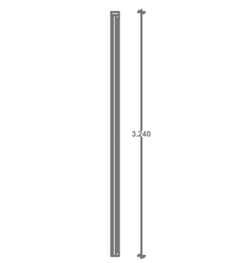	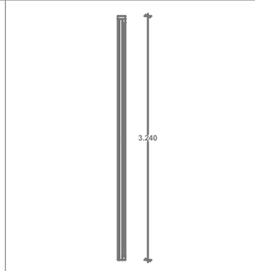	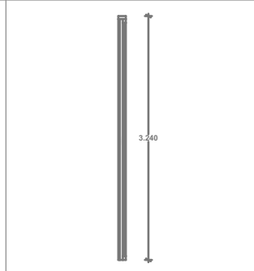	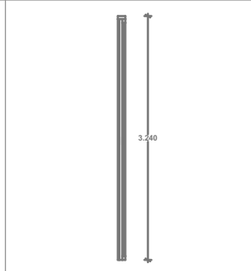
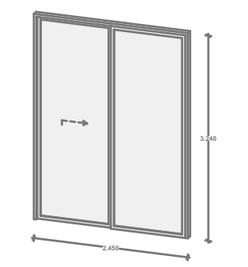	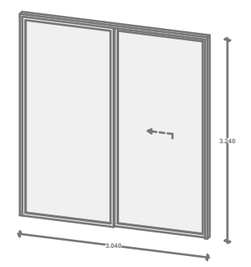	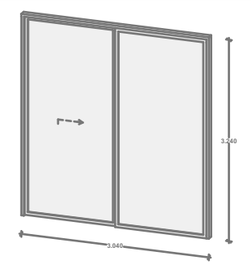	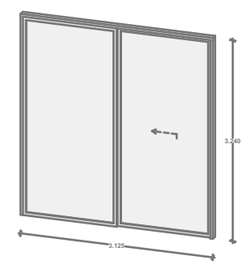	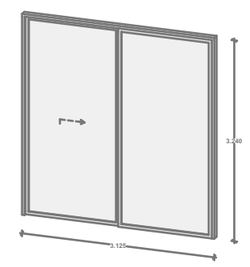	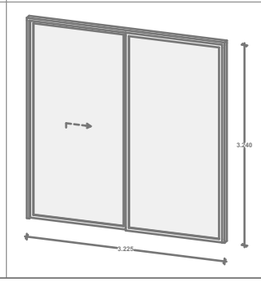	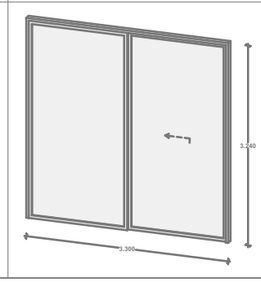	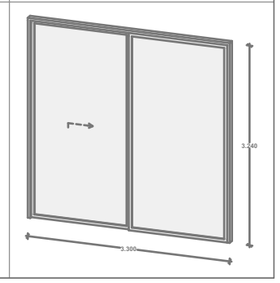

A3

A1105

სათაური

გარე პერიმეტრის კარ-ფანჯრების სპეციფიკაციე

Ns studio
0179 ბაზალეთის ქუჩა 3
ქ. თბილისი, საქართველო.
Tel: 593 27 88 58
info@nsstudio.ge

პროექტი

ქალაქი თბილისი
ჭავჭავაძის გამზ.49

სტრუქტურა

Progresi LTD
ვაჟა-ფშაველას გამზირი 16
ქ. თბილისი, საქართველო.
Tel: (995 32) 237 10 09
progresi.ltd@gmail.com

ინფორმაცია დამკვეთის შესახებ

ექსპლიკაცია

#06.09.2021

File: **VR Tower**

ლუკა ჩაგანავა

ნინო ჭანტურია

გეგი გიორგი ევსია

ივანე ბალიაშვილი

გიორგი ვარდოსანიძე

Ns studio

A1106
1:100

გარე პერიმეტრის კარ-ფანჯრების სპეციფიკაციები

გარე პერიმეტრის კარ-ფანჯრების სპეციფიკაციები

SW - 039	SW - 039	SW - 039	SW - 039	SW - 039	SW - 039	SW - 039	SW - 039
DOO - 003	DOO - 003	DOO - 003	DOO - 003	DOO - 003	DOO - 003	DOO - 003	DOO - 003
Sliding Door 27	Sliding Door 27	Sliding Door 27	Sliding Door 27	Sliding Door 27	Sliding Door 27	Sliding Door 27	Sliding Door 27
2	2	2	2	2	2	3	4
4.525×3.240	4.525×3.240	5.250×3.240	5.250×3.240	5.615×3.240	5.615×3.240	2.500×3.240	2.500×3.240
L	R	L	R	L	R	L	R
3.340	3.340	3.340	3.340	3.340	3.340	3.340	3.340
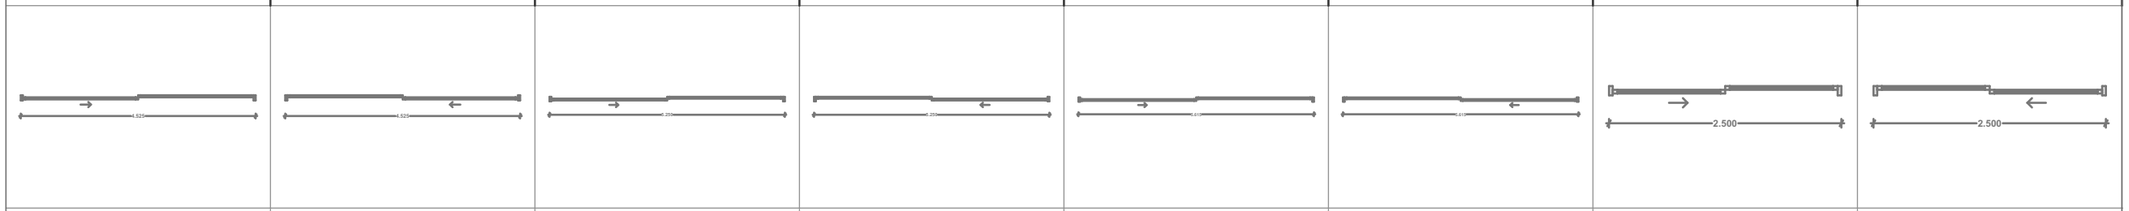							
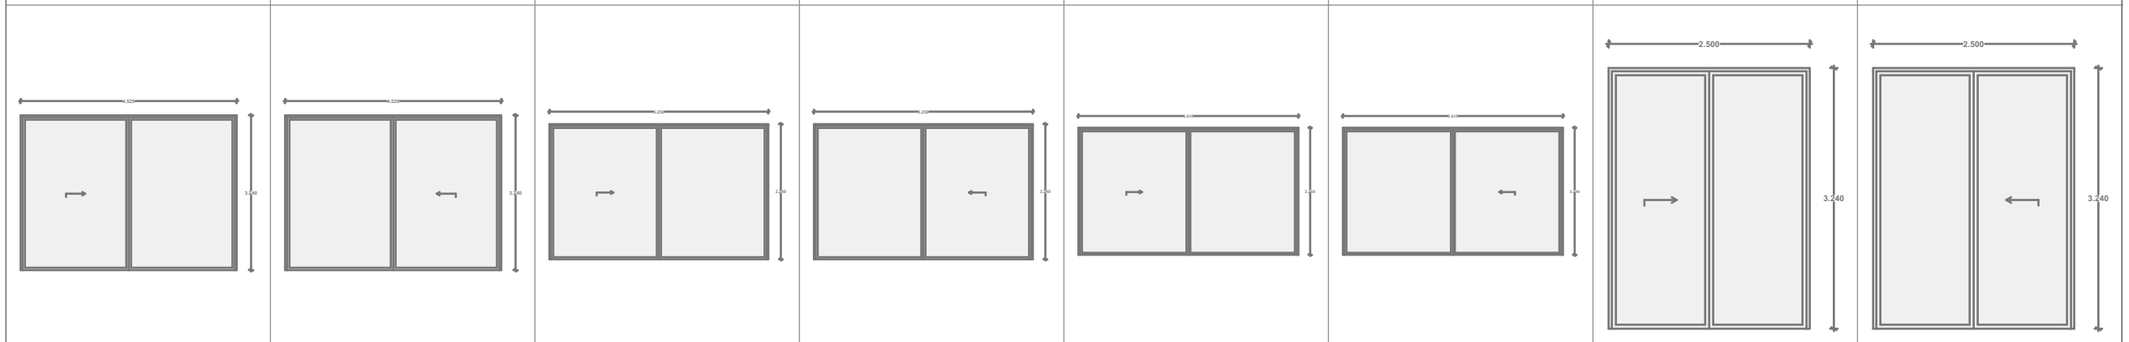							
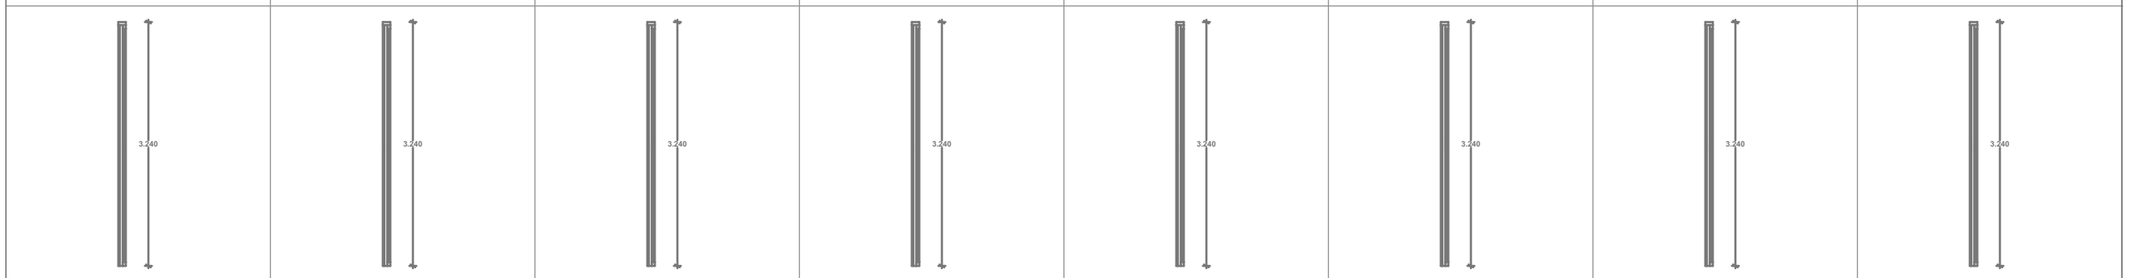							
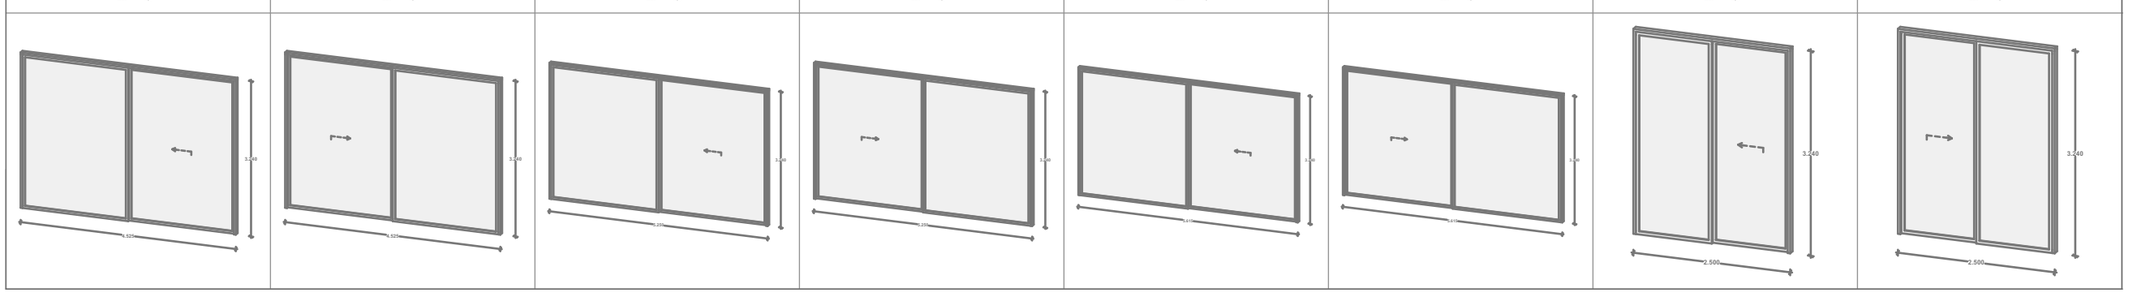							

A3

A1106

სათაური

გარე პერიმეტრის კარ-ფანჯრების სპეციფიკაციე

Ns studio
0179 ბაზალეთის ქუჩა 3
ქ. თბილისი, საქართველო.
Tel: 593 27 88 58
info@nsstudio.ge

პროექტი

ქალაქი თბილისი
ჭავჭავაძის გამზ.49

სტრუქტურა

Progresi LTD
ვაჟა-ფშაველას გამზირი 16
ქ. თბილისი, საქართველო.
Tel: (995 32) 237 10 09
progresi.ltd@gmail.com

ინფორმაცია დამკვეთის შესახებ

ექსპლიკაცია

#06.09.2021
File: **VR Tower**
ლუკა ჩაგანავა
ნინო ჭანტურია
გეგი გიორგი ევსია
ივანე ბალიაშვილი
გიორგი ვარდოსანიძე

Ns studio

A1107
1:100

გარე პერიმეტრის კარ-ფანჯრების სპეციფიკაციები

გარე პერიმეტრის კარ-ფანჯრების სპეციფიკაციები

SW - 039	SW - 039	SW - 039	SW - 039	SW - 039	SW - 039
DOO - 003	DOO - 003	DOO - 003	DOO - 003	DOO - 003	DOO - 003
Sliding Door 27	Sliding Door 27	Sliding Door 27	Sliding Door 27	Sliding Door 27	Sliding Door 27
2	2	2	2	4	4
3.750×3.240	3.750×3.240	4.500×3.240	4.500×3.240	3.600×3.240	3.600×3.240
L	R	L	R	L	R
3.340	3.340	3.340	3.340	3.340	3.340
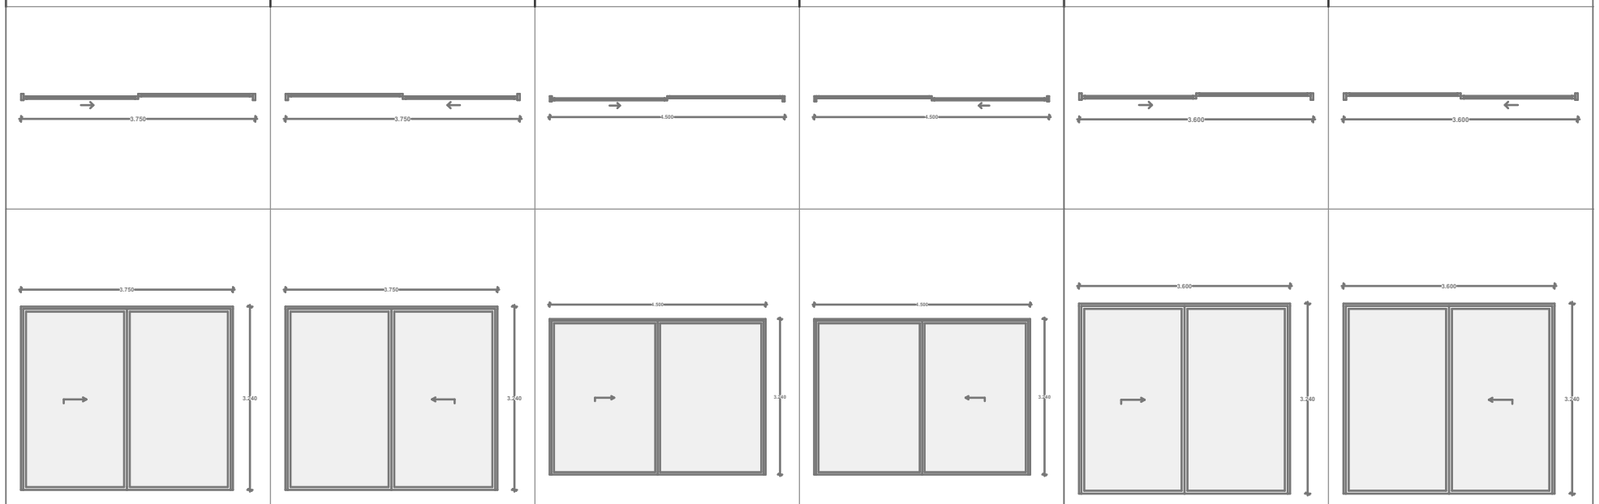					
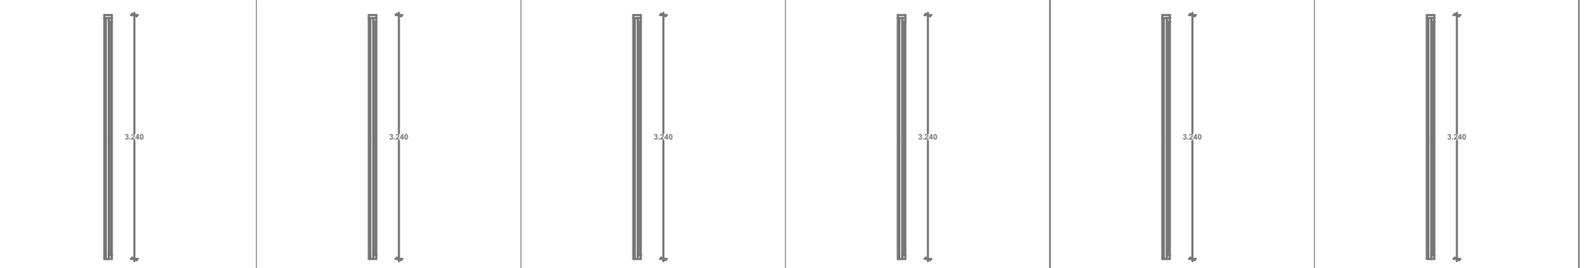					
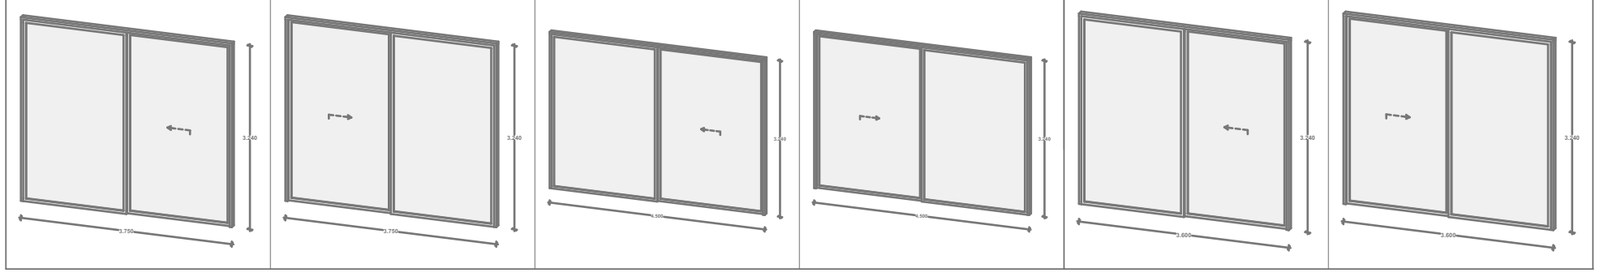					

A3

A1107

სათაური

გარე პერიმეტრის კარ-ფანჯრების სპეციფიკაციე

Ns studio
0179 ბაზალეთის ქუჩა 3
ქ. თბილისი, საქართველო.
Tel: 593 27 88 58
info@nsstudio.ge

პროექტი

ქალაქი თბილისი
ჭავჭავაძის გამზ.49

სტრუქტურა

Progresi LTD
ვაჟა-ფშაველას გამზირი 16
ქ. თბილისი, საქართველო.
Tel: (995 32) 237 10 09
progresi.ltd@gmail.com

ინფორმაცია დამკვეთის შესახებ

ექსპლიკაცია

#06.09.2021
File: **VR Tower**
ლუკა ჩაგანავა
ნინო ჭანტურია
გეგი გიორგი ევსია
ივანე ბალიაშვილი
გიორგი ვარდოსანიძე

Ns studio

A1108
1:100

გარე პერიმეტრის კარ-ფანჯრების სპეციფიკაციები

გარე პერიმეტრის კარ-ფანჯრების სპეციფიკაციები

SW - 038	SW - 038	SW - 038	SW - 038	SW - 038	SW - 038
DOO - 001	DOO - 001	DOO - 001	DOO - 001	DOO - 001	DOO - 001
Door 27	Door with 2 Sidelights 27	Metal Door 27	Metal Door 27	Metal Door 27	Metal Door 27
3	1	20	24	89	145
0.950×2.100	1.450×2.200	1.000×2.200	1.000×2.200	1.000×2.200	1.000×2.200
R	L	R	L	R	L
2.100	2.300	2.200	2.200	2.300	2.300
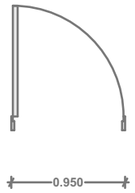	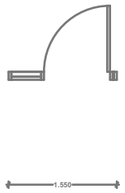	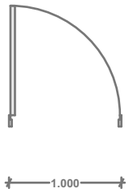	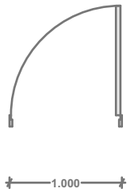	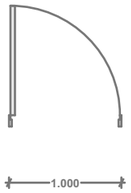	
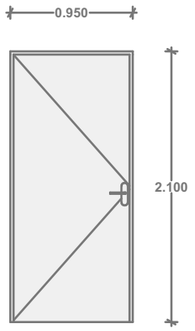	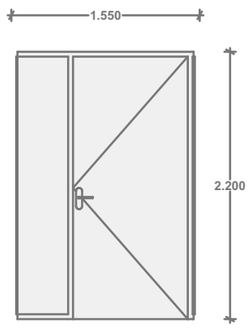	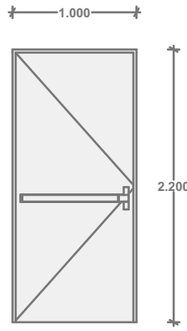	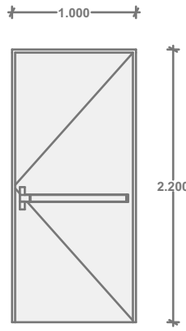	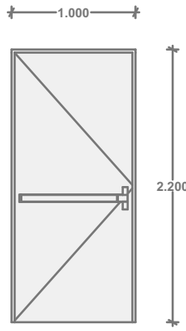	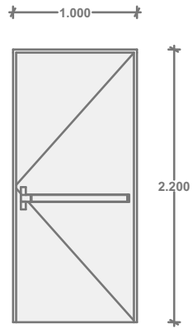
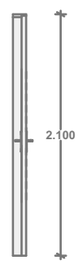	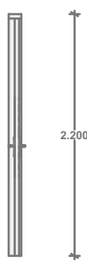	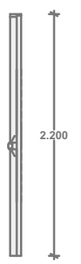	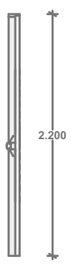	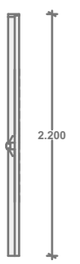	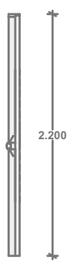
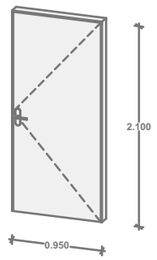	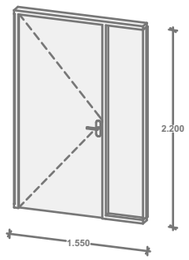	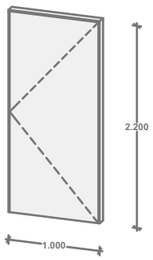	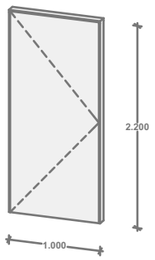	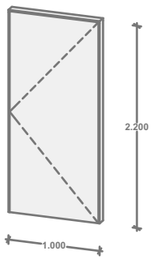	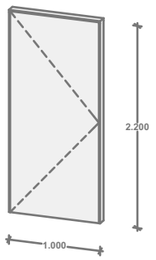

SW - 038
DOO - 001
Door 27
3
0.950×2.100
R
2.100

SW - 038
DOO - 001
Door with 2 Sidelights 27
1
1.450×2.200
L
2.300

SW - 038
DOO - 001
Metal Door 27
20
1.000×2.200
R
2.200

SW - 038
DOO - 001
Metal Door 27
24
1.000×2.200
L
2.200

SW - 038
DOO - 001
Metal Door 27
89
1.000×2.200
R
2.300

SW - 038
DOO - 001
Metal Door 27
145
1.000×2.200
L
2.300

A3

A1108

სათაური

გარე პერიმეტრის კარ-ფანჯრების სპეციფიკაციე

Ns studio
0179 ბაზალეთის ქუჩა 3
ქ. თბილისი, საქართველო.
Tel: 593 27 88 58
info@nsstudio.ge

პროექტი

ქალაქი თბილისი
ჭავჭავაძის გამზ.49

სტრუქტურა

Progresi LTD
ვაჟა-ფშაველას გამზირი 16
ქ. თბილისი, საქართველო.
Tel: (995 32) 237 10 09
progresi.ltd@gmail.com

ინფორმაცია დამკვეთის შესახებ

ექსპლიკაცია

#06.09.2021
File: **VR Tower**
ლუკა ჩაგანავა
ნინო ჭანტურია
გეგი გიორგი ევსია
ივანე ბალიაშვილი
გიორგი ვარდოსანიძე

Ns studio

A1108
1:100

გარე პერიმეტრის კარ-ფანჯრების სპეციფიკაციები (1)

გარე პერიმეტრის კარ-ფანჯრების სპეციფიკაციები

SW - 034		SW - 038	SW - 038	SW - 038	SW - 038
DOO - 001	1	DOO - 001	DOO - 001	DOO - 001	DOO - 001
Metal Door 27		Door 27	Door with 2 Sidelights 27	Metal Door 27	Metal Door 27
1		3	1	21	24
1.000×2.200		0.950×2.100	1.450×2.200	1.000×2.200	1.000×2.200
L		R	L	R	L
2.300		2.100	2.300	2.200	2.200
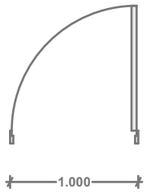		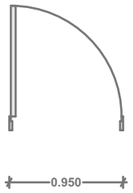	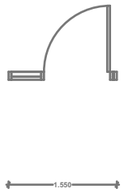	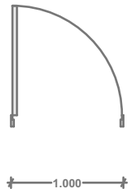	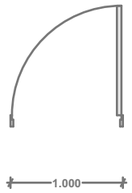
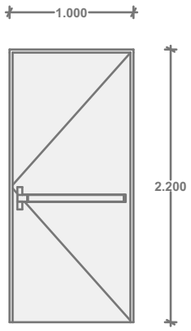		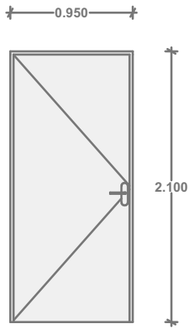	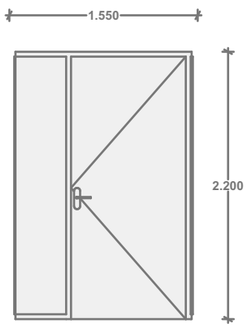	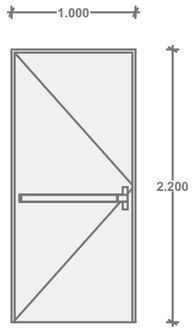	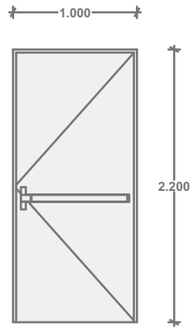
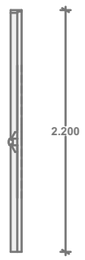		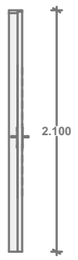	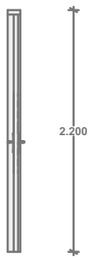	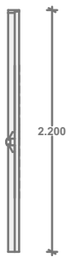	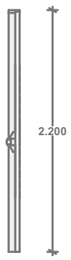
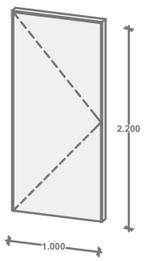		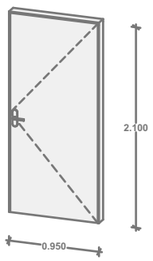	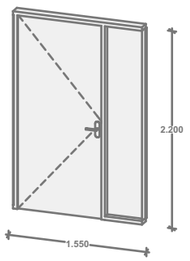	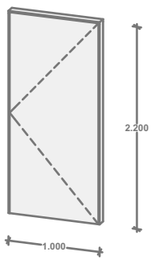	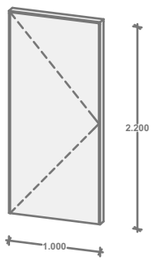

A3

A1108

სათაური

გარე პერიმეტრის კარ-ფანჯრების სპეციფიკაციე

Ns studio
0179 ბაზალეთის ქუჩა 3
ქ. თბილისი, საქართველო.
Tel: 593 27 88 58
info@nsstudio.ge

პროექტი

ქალაქი თბილისი
ჭავჭავაძის გამზ.49

სტრუქტურა

Progresi LTD
ვაჟა-ფშაველას გამზირი 16
ქ. თბილისი, საქართველო.
Tel: (995 32) 237 10 09
progresi.ltd@gmail.com

ინფორმაცია დამკვეთის შესახებ

ექსპლიკაცია

#06.09.2021
File: **VR Tower**
ლუკა ჩაგანავა
ნინო ჭანტურია
გეგი გიორგი ევსია
ივანე ბალიაშვილი
გიორგი ვარდოსანიძე

Ns studio

A000
1:25

არქიტექტურული დეტალები და ფრაგმენტები
დეტალები

ფრაგმენტი_01

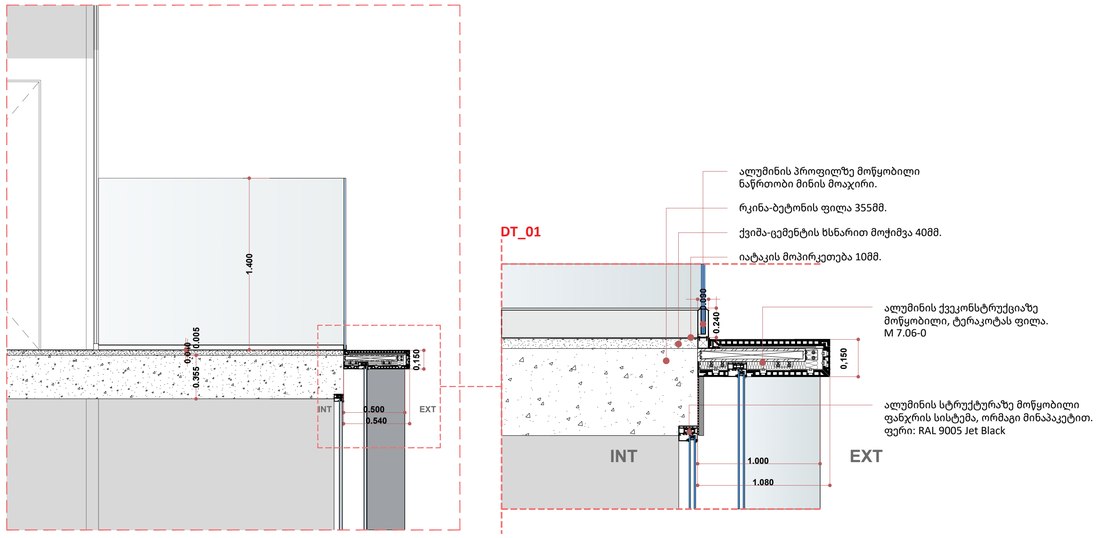

DT_01

ალუმინის პროფილზე მოწყობილი ნაწრთობი მინის მოაჯირი.
რკინა-ბეტონის ფილა 355მმ.
ქვიშა-ცემენტის ხსნარით მოჭიმვა 40მმ.
იატაკის მოპირკეთება 10მმ.
ალუმინის ქვეკონსტრუქციაზე მოწყობილი, ტერაკოტას ფილა. M 7.06-0
ალუმინის სტრუქტურაზე მოწყობილი ფასადური სისტემა, ორმაგი მინაპაკეტით. ფერი: RAL 9005 Jet Black

ფრაგმენტი_02

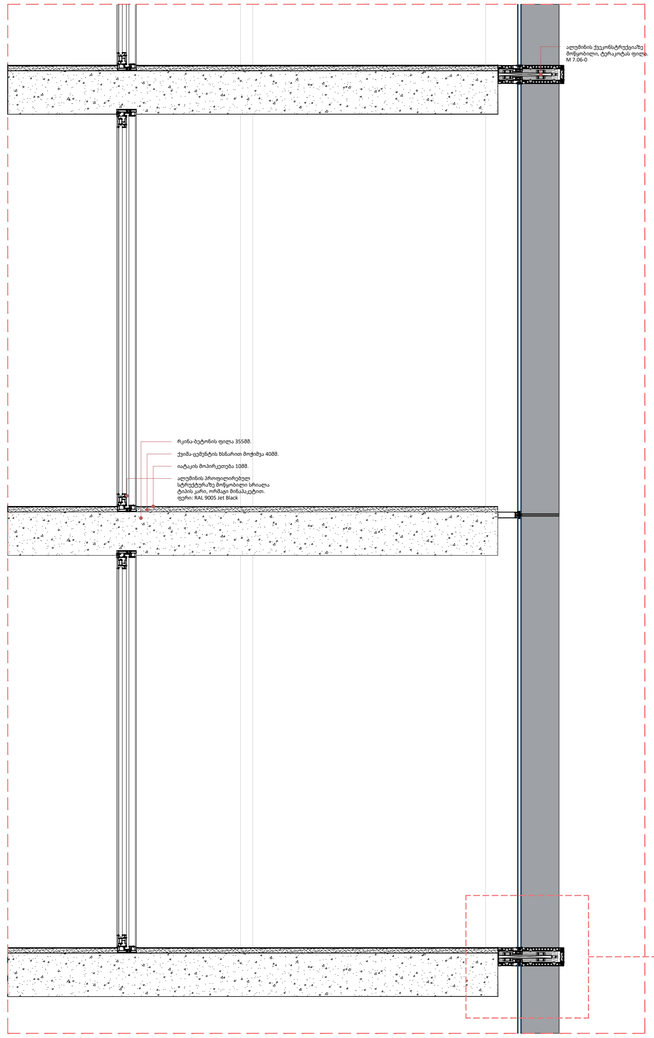

DT_02

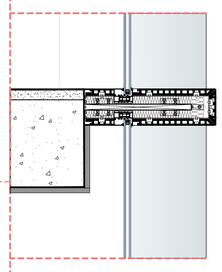

ალუმინის პროფილზე მოწყობილი ნაწრთობი მინის მოაჯირი.
ქვის ფილები 30მმ.
ჰიდროიზოლაცია 5მმ
ცემენტით მოსწორება 80მმ.
გამყოფი შრე 1მმ.
ექსტრუდირებული პოლისტირონის ქაფი (XPS) 80მმ.
ორთქლიზოლაცია 4მმ.
რკინაბეტონი 350მმ.

ფრაგმენტი_03

ფრაგმენტი_04

0 სართულის იატაკის ფილა

ქვის ფილები 30მმ.
თვითნიველირებადი მოჭიმვა 10მმ.
ცემენტით მოსწორება 70მმ.
გამყოფი შრე 5მმ.
ექსტრუდირებული პოლისტირონის ქაფი (XPS) 30მმ.
ორთქლიზოლაცია 5მმ.
რკინაბეტონი 350მმ.

კედელი ტერაკოტას ფილების მოპირკეთებით

ტერაკოტის ფილები 20მმ.
ჰაეური 100მმ.
ქვაბამბა 80მმ.
ბეტონის მსუბუქი ღრუტანიანი ბლოკები 200მმ.

გადახურვის ფილა

ქვის ფილები 30მმ.
ჰიდროიზოლაცია 5მმ
ცემენტით მოსწორება 80მმ.
გამყოფი შრე 1მმ.
ექსტრუდირებული პოლისტირონის ქაფი (XPS) 80მმ.
ორთქლიზოლაცია 4მმ.
რკინაბეტონი 350მმ.

ტერასის ფილა

ქვის ფილები 30მმ.
ჰიდროიზოლაცია 5მმ
ცემენტით მოსწორება 80მმ.
გამყოფი შრე 1მმ.
ექსტრუდირებული პოლისტირონის ქაფი (XPS) 80მმ.
ორთქლიზოლაცია 4მმ.
რკინაბეტონი 350მმ.

A1

A000

სათაური

დეტალები

Ns studio
0179 ბაზალეთის ქუჩა 3
ქ. თბილისი, საქართველო.
Tel: 593 27 88 58
info@nsstudio.ge

პროექტი

ქალაქი თბილისი
ჭავჭავაძის გამზ.49

სტრუქტურა

Progresi LTD
ვაჟა-ფშაველას გამზირი 16
ქ. თბილისი, საქართველო.
Tel: (995 32) 237 10 09
progresi.ltd@gmail.com

ინფორმაცია დამკვეთის შესახებ

#06.09.2021

File: **VR Tower**

ლუკა ჩაგანავა

ნინო ჭანტურია

გეგი გიორგი ევსია

ივანე ბალიაშვილი

გიორგი ვარდოსანიძე

Ns studio

A000
1:100

არქიტექტურული დეტალები და ფრაგმენტები

აუზის ფრაგმენტი

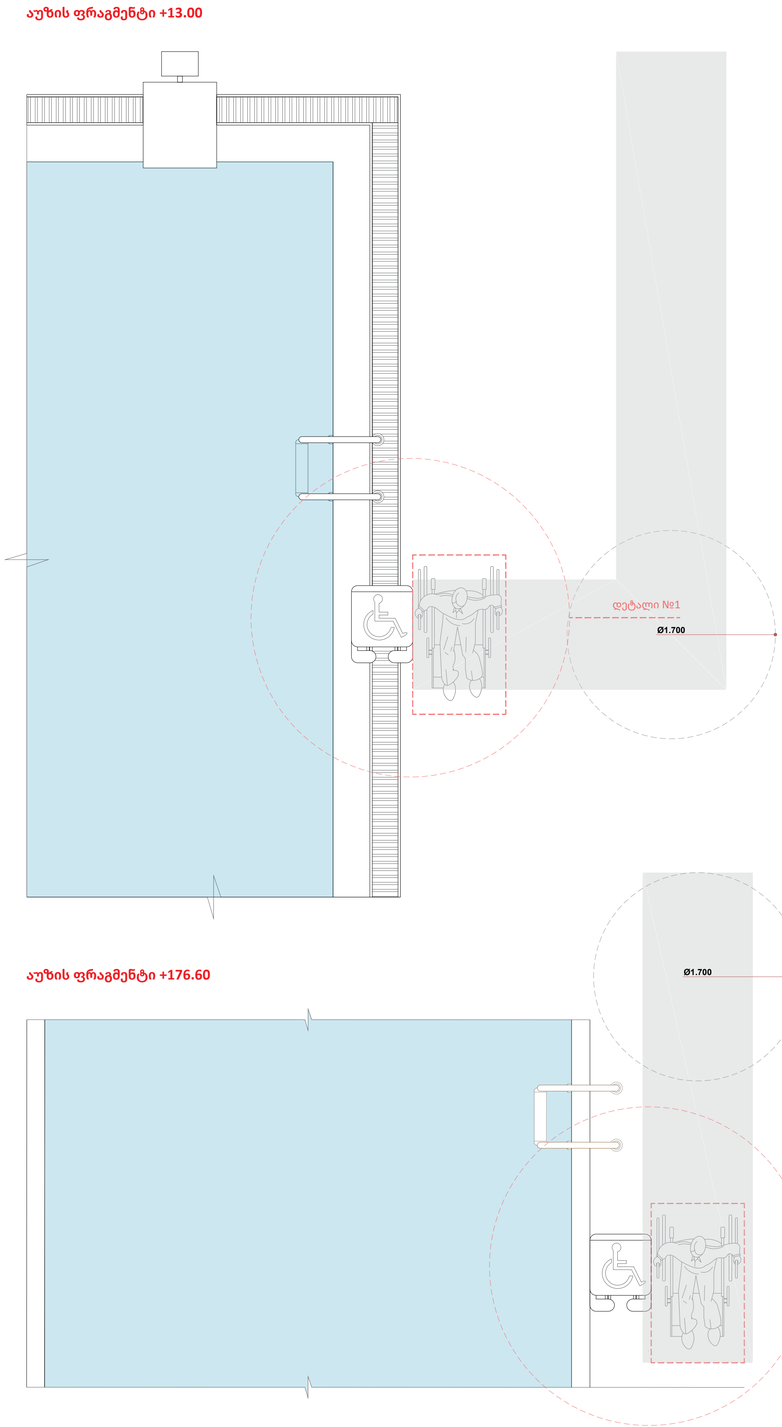

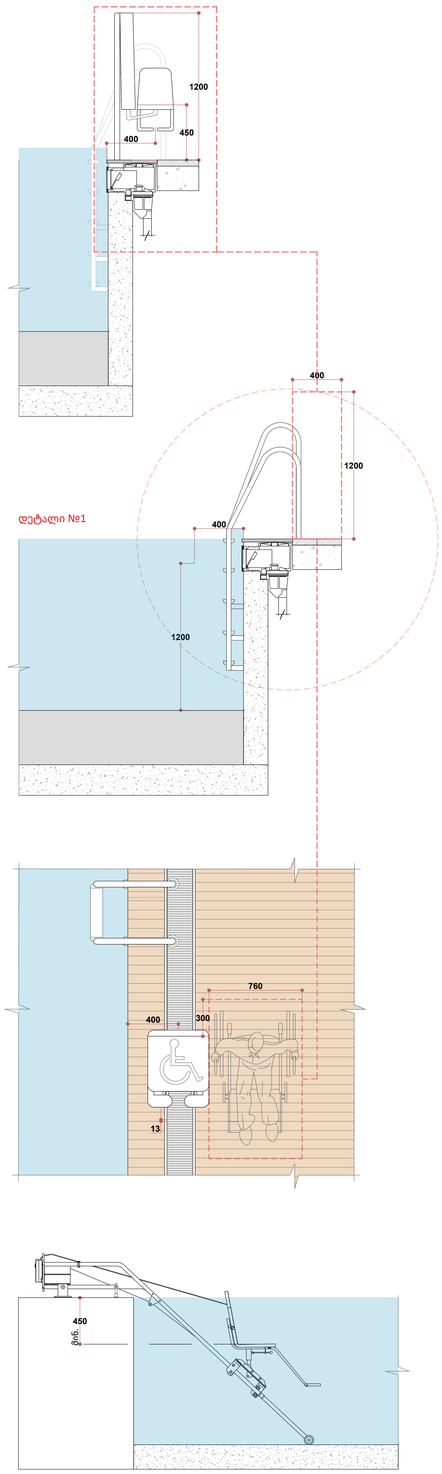

A1

A000

სათაური

აუზის ფრაგმენტი

Ns studio
0179 ბაზალეთის ქუჩა 3
ქ. თბილისი, საქართველო.
Tel: 593 27 88 58
info@nsstudio.ge

პროექტი

ქალაქი თბილისი
ჭავჭავაძის გამზ.49

სტრუქტურა

Progresi LTD
ვაჟა-ფშაველას გამზირი 16
ქ. თბილისი, საქართველო.
Tel: (995 32) 237 10 09
progresi.ltd@gmail.com

ინფორმაცია დამკვეთის შესახებ

#06.09.2021

File: **VR Tower**

ლუკა ჩაგანავა

ნინო ჭანტურია

გეგი გიორგი ევსია

ივანე ბალიაშვილი

გიორგი ვარდოსანიძე

Ns studio