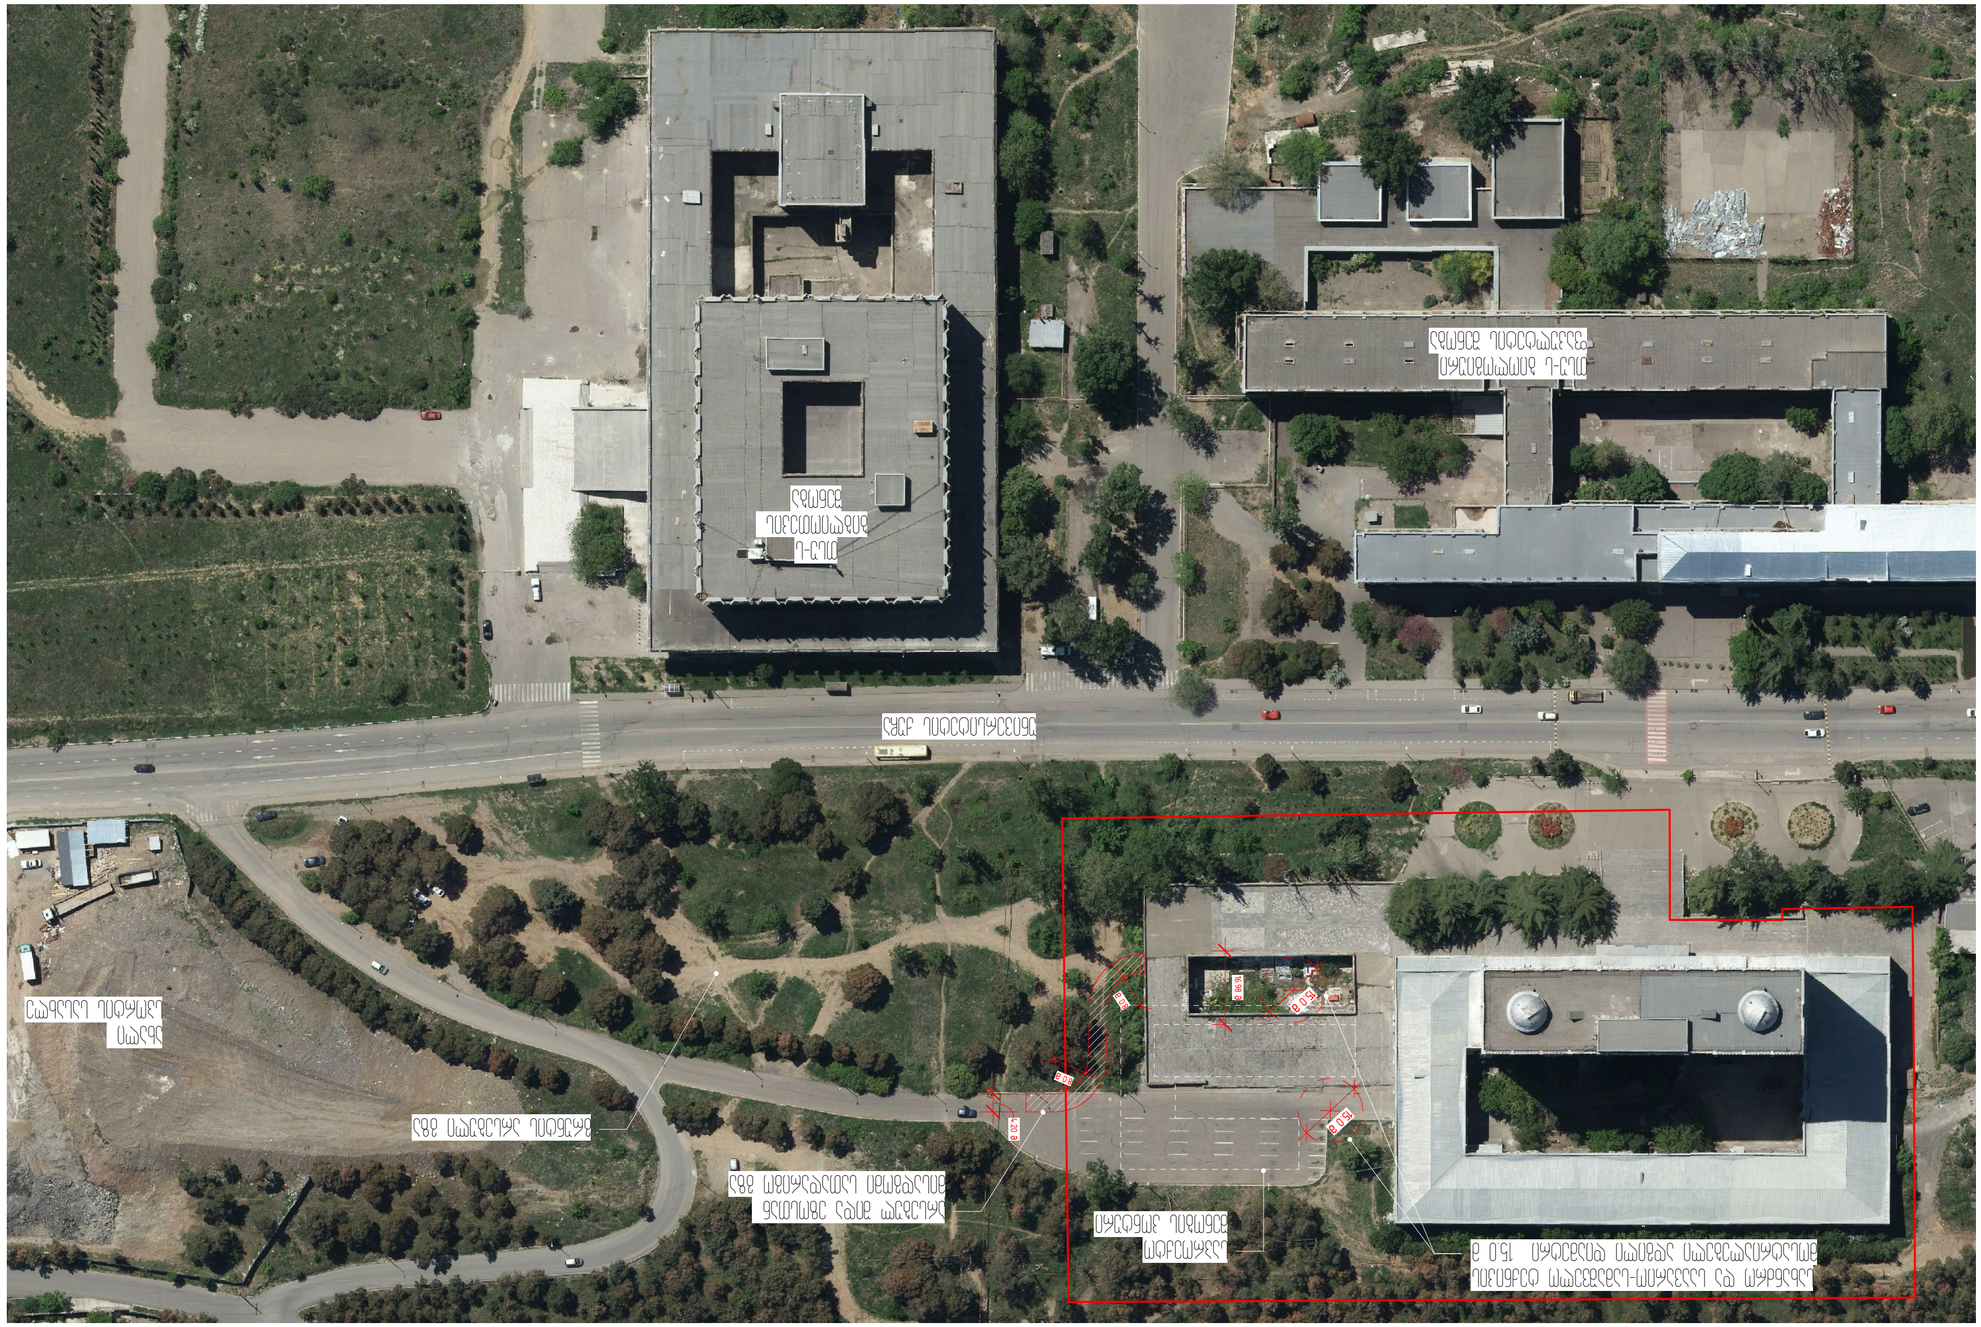

ახალი

სპორტის სასახლე

უნივერსიტეტის ქუჩა

გრუნტის არსებული გზა

არსებულ შიდა ეზოსთან

მისადგომი სათადარიგო გზა

4.20 m

8.0 m

8

.0 m

15.0 m

საპროექტო

შენობის კონტური
15.0 m

16.98 m

სახანძრო და საავარიო-სამაშველო ტექნიკის

მოსატრიალებელი ადგილი დიამეტრი 15.0 მ

Tsu-s
ბიბლიოთეკის

შენობა

Tsu-s biologiuri

ფაკულტეტის შენობა

თანამდებობა

A2

სტადია

ნახაზის დასახელება
პროექტის

სახელწოდება

დამკვეთი

მისამართი

ფურცელი რაოდენობა მასშტაბი

შპს

"თბილქალაქპროექტი"

s/k 01.14.04.028.18

სახელი გვარი ხელმოწერა
დირექტორი

პრ. მთ. არქ.

ავტორები

შეასრულა

ფორმატი თარიღი

a.p 1 : 1000

ე.მალუტაშვილი

Checker

A006

სიტუაციური გეგმა

საგანმანათლებლო დაწესებულება

სსიპ ი.ჯავახიშვილის სახელობის თბილისის

სახელმწიფო უნივერსიტეტი

ქ.თბილისი, უნივერსიტეტის ქუჩა #2

Author
ლ.ხუხაშვილი

2024.06.03

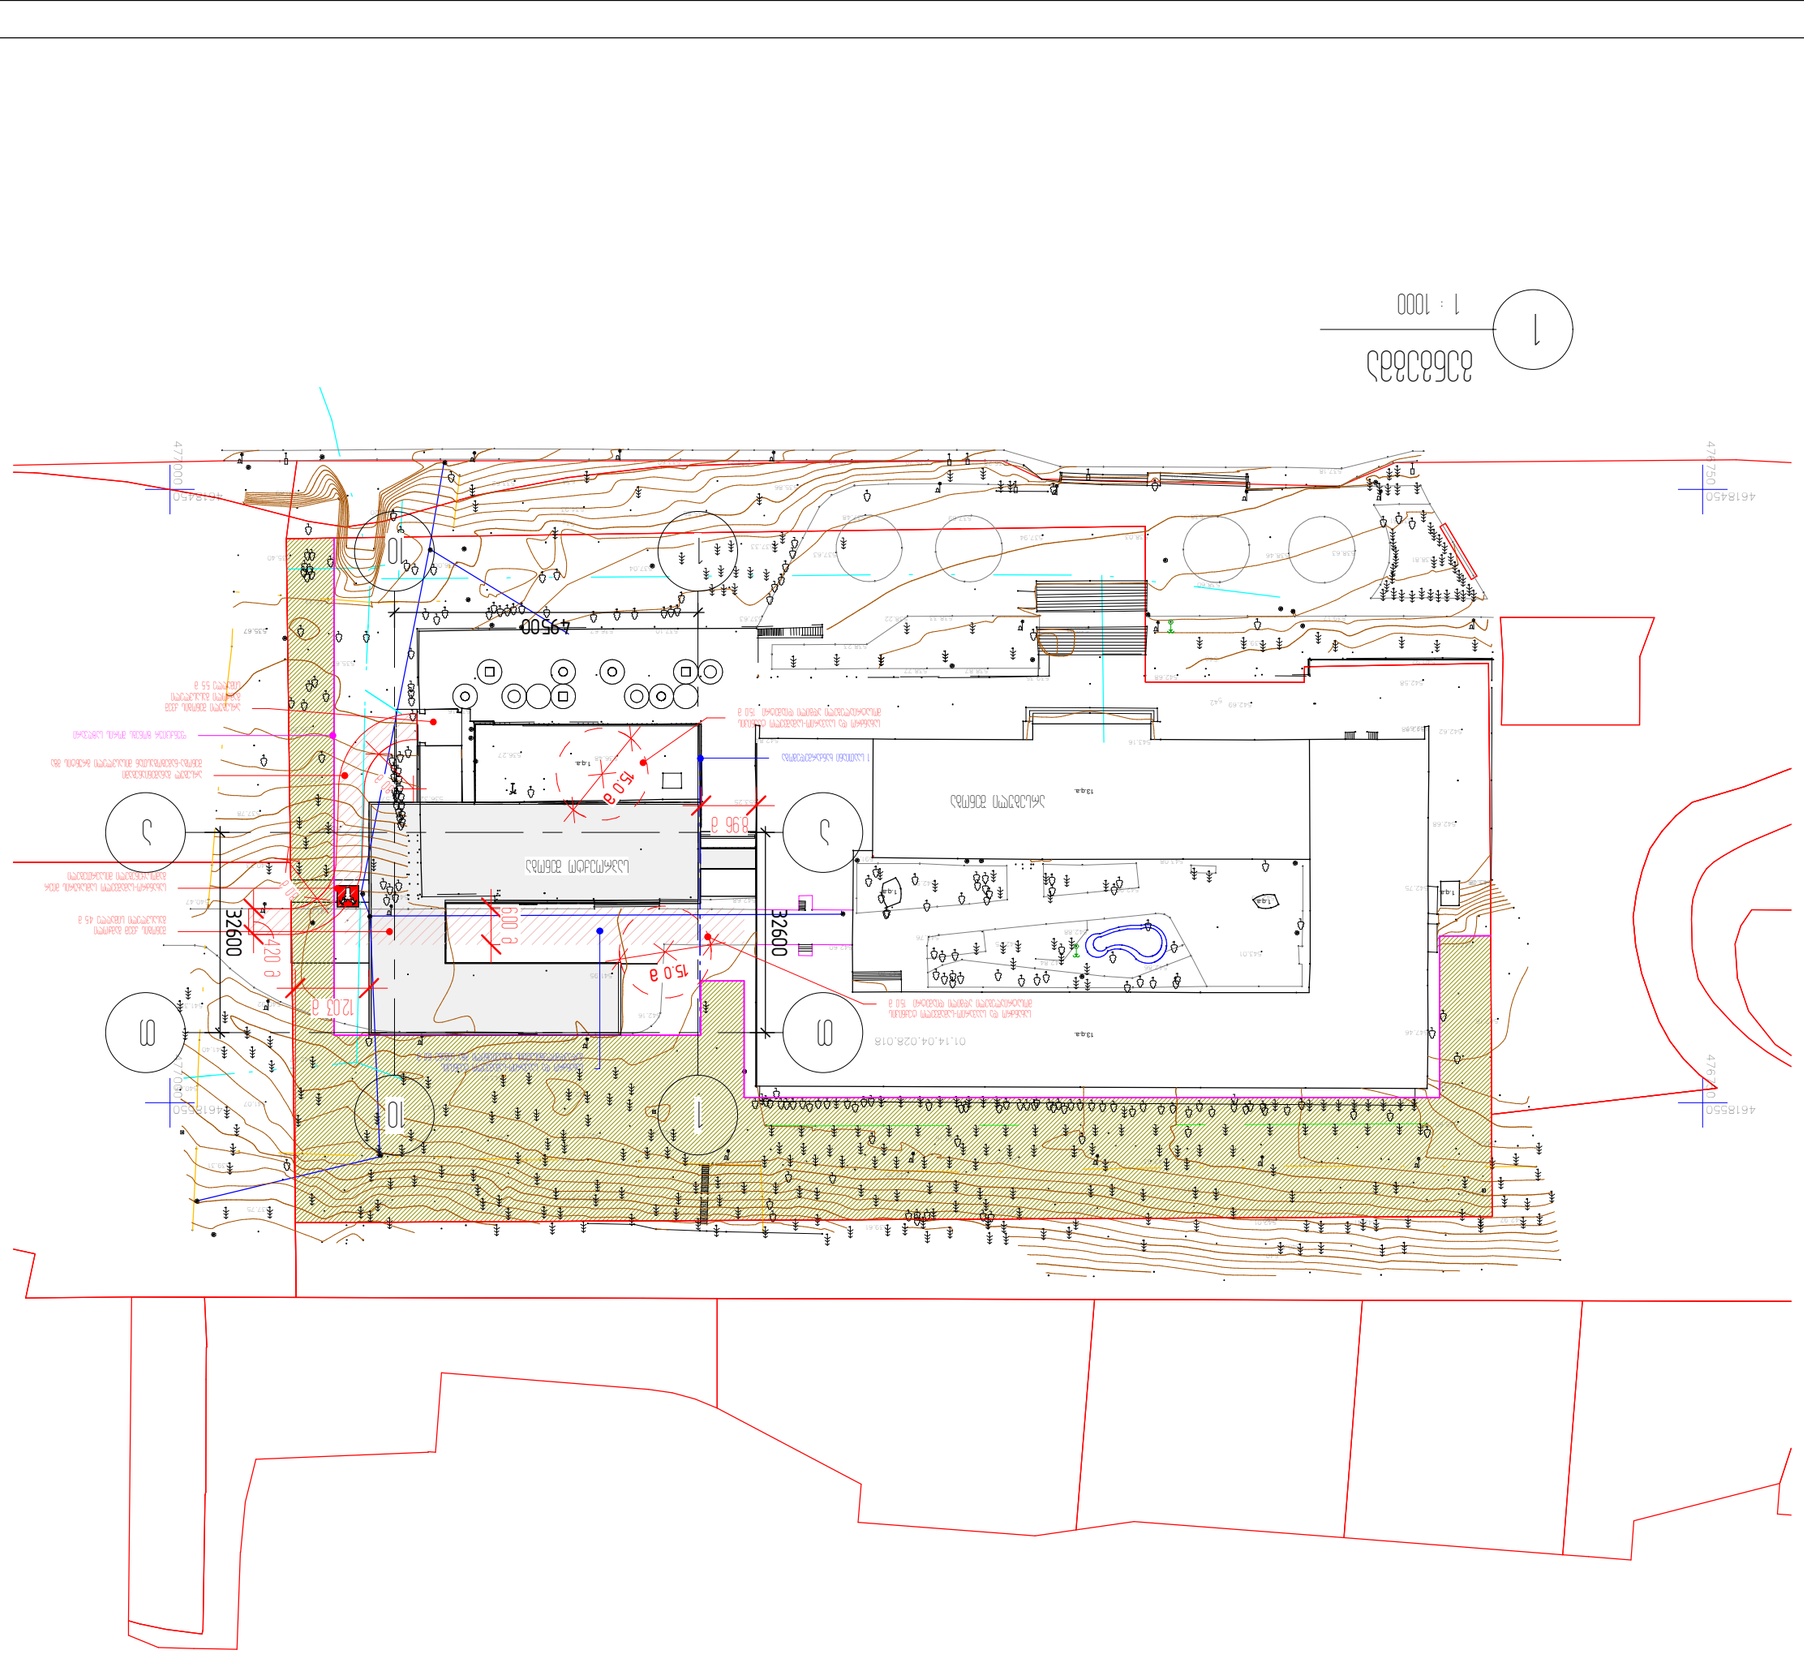

538

540

540

542
542

544

534

536

53480

540

542

542

01.14.04.028.018

4618550

476750

1.q.a.

1.q.a.

13.q.a.

1.q.a.

1.q.a.

4618450

476750

4618550

477000

4618450

477000

13.q.a.

553.25

591.33

539.31
537.75

538.29

538.91

539.52

540.27

541.49

541.22

539.61

541.41 540.92

540.88

542.41 542.01 542.97

544.53

542.30

542.68

540.92

541.47

541.95
542.16

542.60

542.96

542.98

543.01

542.47

541.35

540.46

541.07

541.40

540.94

542.47

542.12 542.63

542.76

542.53

542.90
543.08

542.99

543.01

542.76

542.70

542.75
542.84
542.88

542.86

543.01

543.16

543.93 543.23

543.17

544.18

544.23

546.59

545.60
545.67

547.46

547.16

547.11

542.75

543.384

542.68

542.67

542.58

542.62 542.68

542.69

542.68

543.16 542.84

540.41

538.60

537.69

537.01

537.18

536.28 535.70

538.03 537.94
539.75

540.92

539.17

538.61
538.81

538.63 538.46

539.35

538.87 538.77

538.23

538.33 538.22

537.63
537.48

537.63

537.04
537.10 536.67 534.21 533.60

535.20

535.86

535.85 534.93

533.62

536.00

535.67

537.14
538.64

535.67

540.47

541.07

540.23
536.30

536.16

536.27 536.48

535.44

537.78

537.33

535.40

530.89

535.29

541.38

536.32 536.57

a a

1

1

საპროექტო შენობა

არსებული შენობა

სახანძრო და საავარიო-სამაშველო ტექნიკის

გადაადგილებისათვის განკუთვნილი გზა სიგანე 6.0 მ

შენობის ქვეშ გამჭოლი

გასასვლელი სიმაღლე 4.5 მ

1 საათიანი ხანძარმედეგობა

სახანძრო-სამაშველო სამსახურის მიერ

გამოსაყენებელი მისაერთებელი

10

10

T T

8.96 m

12.03 m

32600

32600

ფუნქციურ ზონებს შორის საზღვარი

49500

15.0 m

სახანძრო და საავარიო-სამაშველო ტექნიკის

მოსატრიალებელი ადგილი დიამეტრი 15.0 მ

15.0 m

სახანძრო და საავარიო-სამაშველო ტექნიკის

მოსატრიალებელი ადგილი დიამეტრი 15.0 მ

არსებულ განაშენიანებაში

შენობა-ნაგებობასთან მისასვლელი გრუნტის გზა
8.0 m

8.0 m

4.20 m

6.00 m

არსებული შენობის ქვეშ

გამჭოლი გასასვლელი

სიმაღლე 5.5 მ

თანამდებობა

A3

სტადია

ნახაზის დასახელება
პროექტის

სახელწოდება

დამკვეთი

მისამართი

ფურცელი რაოდენობა მასშტაბი

შპს

"თბილქალაქპროექტი"

s/k 01.14.04.028.18

სახელი გვარი ხელმოწერა
დირექტორი

პრ. მთ. არქ.

ავტორები

შეასრულა

ფორმატი თარიღი

a.p 1 : 1000

ე.მალუტაშვილი

ე.მალუტაშვილი
A004

gengema

საგანმანათლებლო დაწესებულება

სსიპ ი.ჯავახიშვილის სახელობის თბილისის

სახელმწიფო უნივერსიტეტი

ქ.თბილისი, უნივერსიტეტის ქუჩა #2

ე.მალუტაშვილი

ლ.ხუხაშვილი

2024.06.03

1 : 1000

გენგეგმა
1

შენიშვნები:

ექსპლიკაცია:

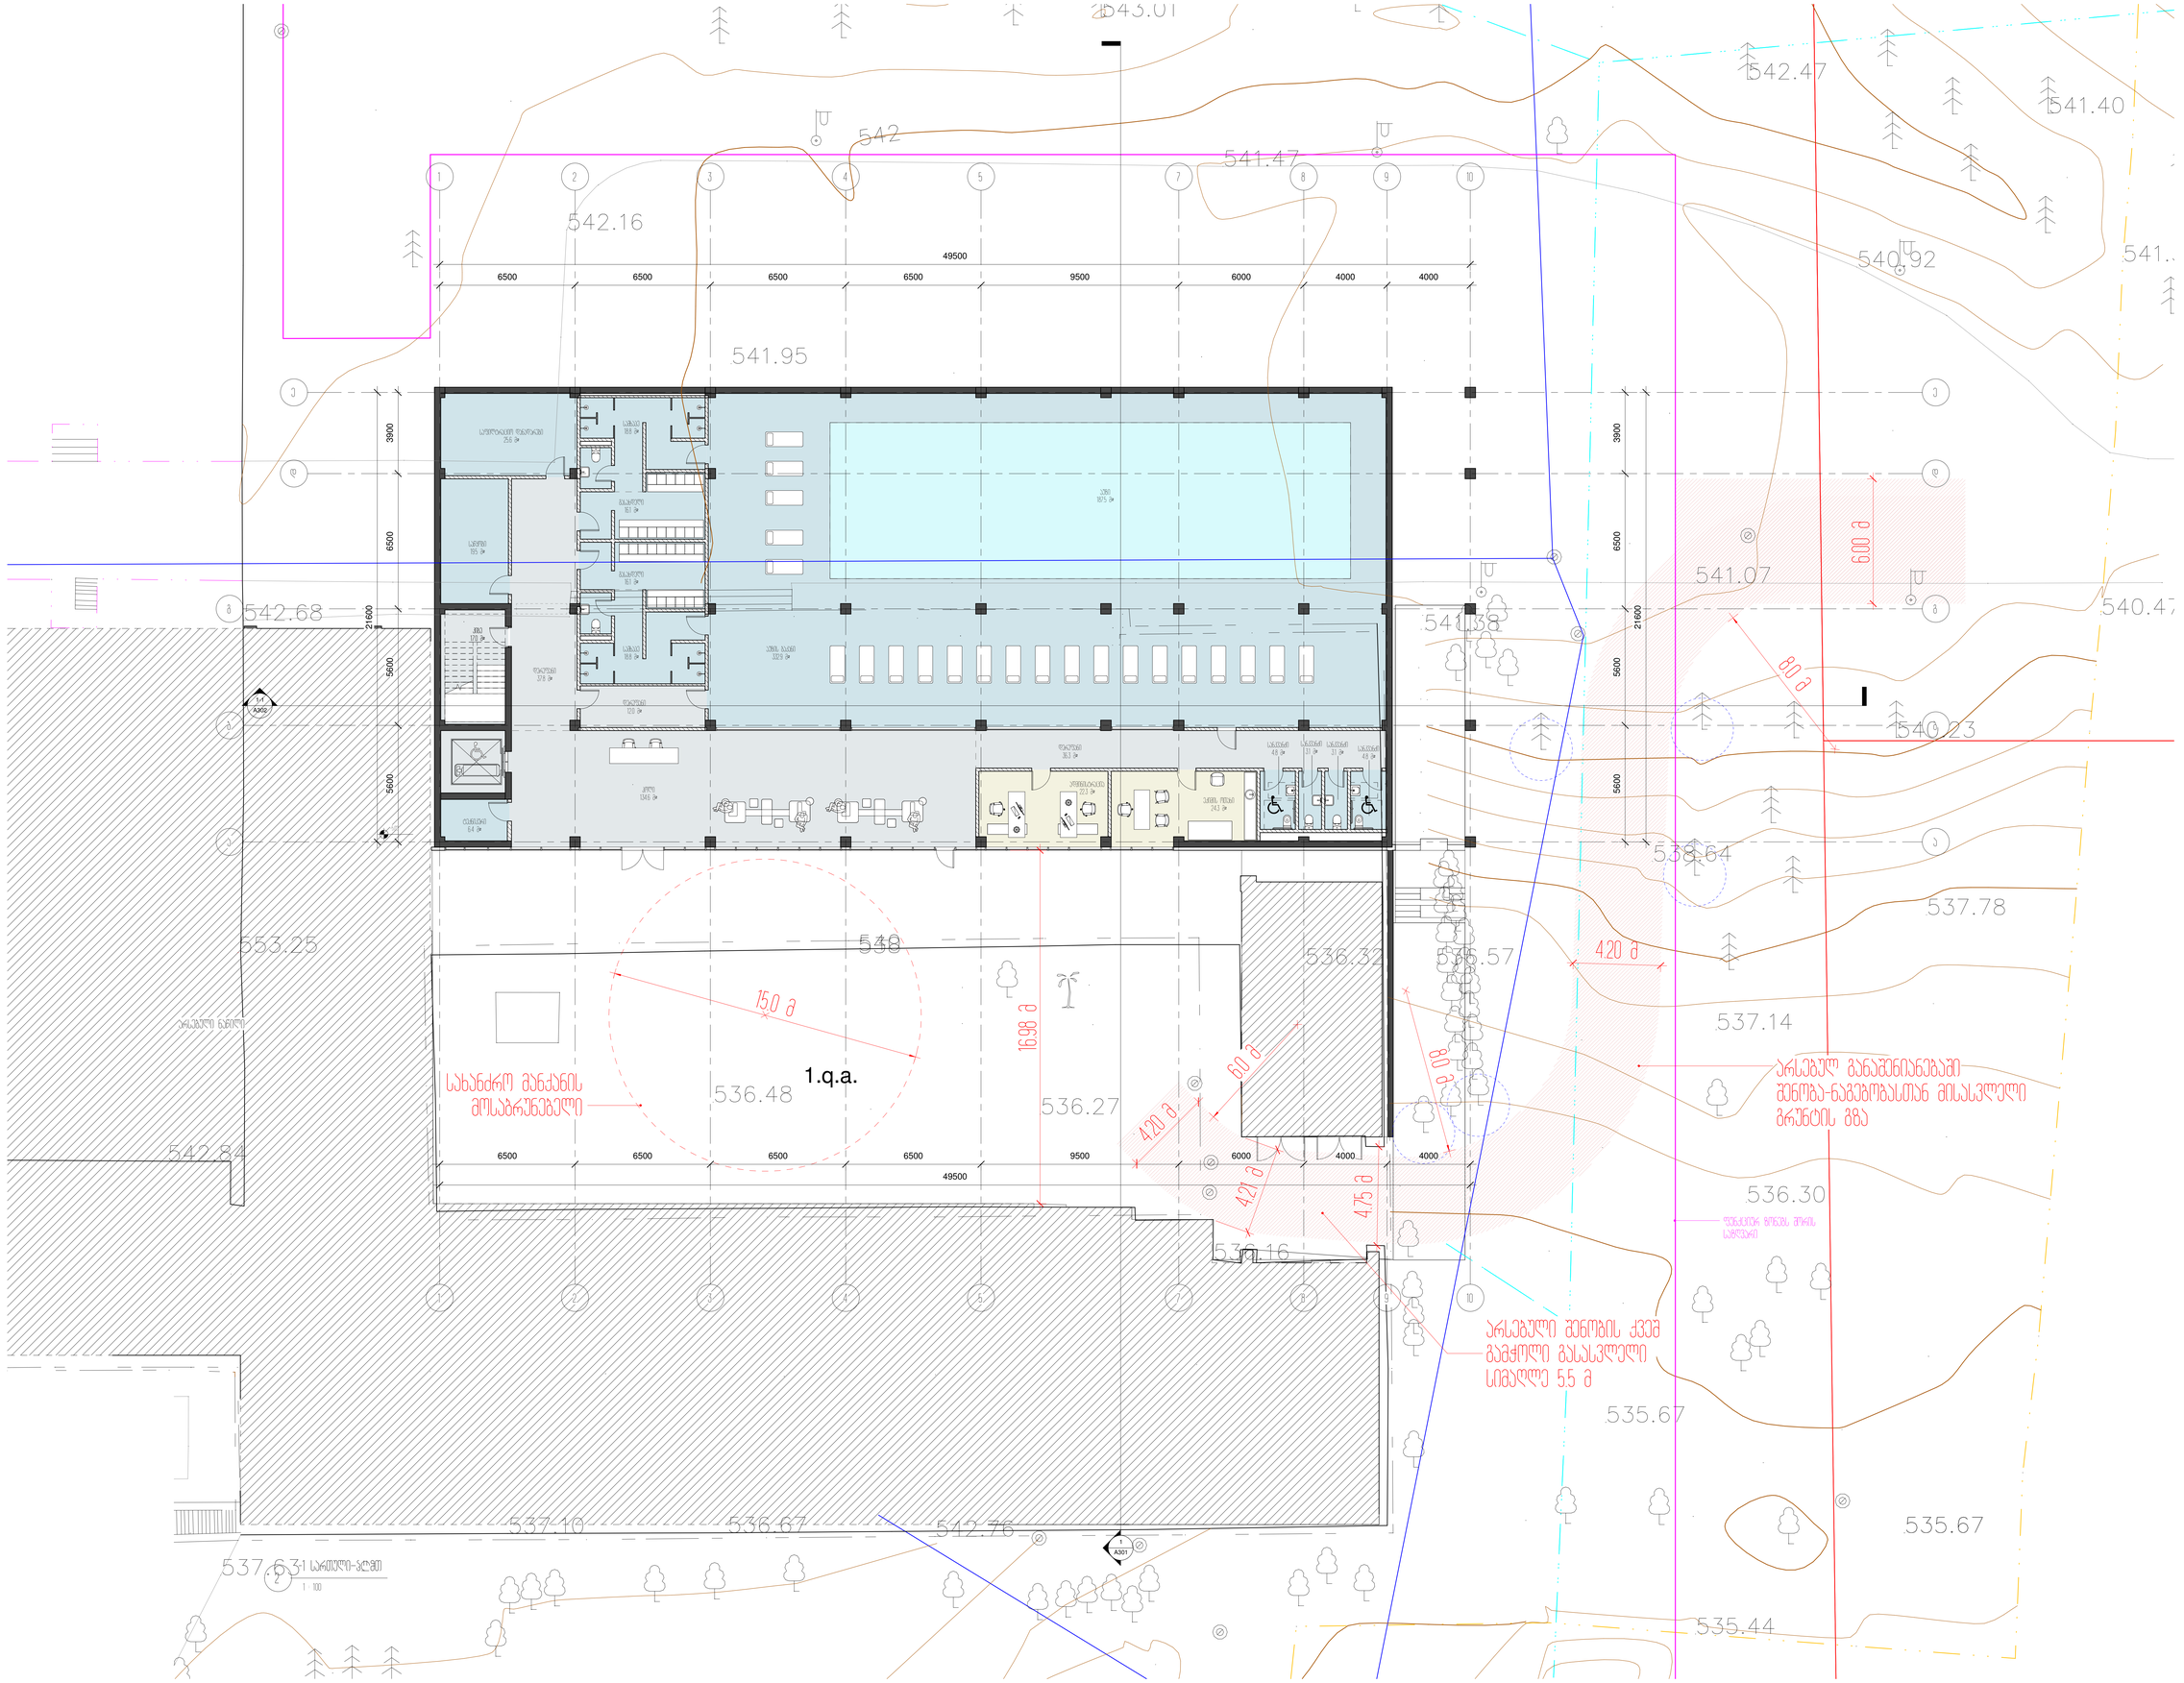

53480

542
1.q.a.

553.25

542.68

540.92

541.47

541.95

542.16

543.01

542.47

541.35
541.40

542.76

542.84

537.63

537.10 536.67

535.67

537.14
538.64

535.67

540.47

541.07

540.23

536.30

536.16

536.27 536.48

535.44

537.78

541.38

536.32 536.57

a a

d d

g g

b b

2

2

4

4

5

5

7

7

1

1

1-1

A302

3

3

1

A301

-5.02

6500 6500 6500 6500 9500 6000 4000 4000

3900 6500 5600 5600

21600

6500 6500 6500 6500 9500 6000 4000 4000

49500

3900 6500 5600 5600

8

8

9

9

10

10

e e

17.0 m²

კიბე

ფუნქციურ ზონებს შორის

საზღვარი

187.5 m²

აუზი

24.3 m²
ექიმის ოთახი

3.1 m²

სანკვანძი

3.1 m²

სანკვანძი

4.8 m²

სანკვანძი

22.3 m²
ადმინისტრაცია

18.8 m²

საშხაპე

16.1 m²

გასახდელი

18.8 m²

საშხაპე

16.1 m²

გასახდელი

37.8 m²

დერეფანი

36.3 m²

დერეფანი

134.6 m²

ჰოლი

25.6 m²

საფილტრაციო დანადარები

19.5 m²

საწყობი

4.8 m²

სანკვანძი

332.9 m²

აუზის ბაქანი

12.0 m²

დერეფანი

6.4 m²

ტექნიკური

21600

49500

16.98 m

4.20 m

6.00 m

8.0 m

8.0 6 m.0 m

4.20 m

4.21

m

4.7

5

m

არსებულ განაშენიანებაში

შენობა-ნაგებობასთან მისასვლელი

გრუნტის გზა

15.0 m

სახანძრო მანქანის

მოსაბრუნებელი

არსებული შენობის ქვეშ

გამჭოლი გასასვლელი

სიმაღლე 5.5 მ

თანამდებობა

A0

სტადია

ნახაზის დასახელება
პროექტის

სახელწოდება

დამკვეთი

მისამართი

ფურცელი რაოდენობა მასშტაბი

შპს

"თბილქალაქპროექტი"

s/k 01.14.04.028.18

სახელი გვარი ხელმოწერა
დირექტორი

პრ. მთ. არქ.

ავტორები

შეასრულა

ფორმატი თარიღი

a.p 1 : 100

ე.მალუტაშვილი

ე.მალუტაშვილი
A101

-1 სართულის გეგმა -5.78 ნიშნულზე

საგანმანათლებლო დაწესებულება

სსიპ ი.ჯავახიშვილის სახელობის თბილისის

სახელმწიფო უნივერსიტეტი

ქ.თბილისი, უნივერსიტეტის ქუჩა #2

ე.მალუტაშვილი

ლ.ხუხაშვილი

2024.06.03

არსებული ნაწილი

1 : 100

-1 სართული_PLOT

2

შენიშვნები:

ექსპლიკაცია:

53480

542
1.q.a.

542.68

540.92

541.47

541.95

542.16

543.01

542.47

541.35
541.40

542.76

542.84

537.63

535.67

537.14
538.64

535.67

540.47

541.07

540.23

536.30

536.27 536.48

535.44

537.78

.38
536.57

a a

d d

g g

b b

2

2

4

4

5

5

7

7

1

1

1-1

A302

6500 6500 6500 6500 9500 6000 4000 4000

5500 5500 3900 6500 5600 5600

3

3

1

A301

1

49500

5500 5500 3900 6500 5600 5600

6500 6500 6500 6500 9500

35500

სარეკონსტრუქციო შენობის სახურავი

შიდა ეზო

+0.30 +0.30

2
A501

1

A503

1

A504

სილქნეტის მიწისქვეშა

კომუნიკაცია

სახანძრო-სამაშველო სამსახურის მიერ

გამოსაყენებელი მისაერთებელი

8

8

9

9

10

10

e e

z z

T T

32600

ფუნქციურ ზონებს შორის

საზღვარი

32600

წყალმომარაგების მილი
5.00 m

უსაფრთხოების ზოლი

წყალმომარაგების მილისათვის

რეკრეაციული ზონა 1 (რზ-1)

5600

15.0 მ სახანძრო და საავარიო-სამაშველო ტექნიკის

გადაადგილებისათვის განკუთვნილი გზა სიგანე 6.0 მ

58.6 m²

ჰოლი 18.8 მ² კიბე

23.6 m²

დაცვა

18.5 m²

კიბე

Not Enclosed

წინამო

21.4 m²

წინამო
176.0 m²

ჰოლი

16.5 m²

კიბე

14.6 m²

დაცვა 16.8 მ²

ოფისი

6.2 m²

სანკვანძი

45.1 m²

ჰოლი 6.1 მ²

კიბე

R 3000

R

3000

R 3000

შენობის ქვეშ გამჭოლი გასასვლელი

სიმაღლე 4.5 მ

შენობის ზედა სართულების კონტური

2.7 m²

სანკვანძი

2.7 m²

სანკვანძი

2.8 m²

დამლაგებელი ----

6.00 m
არსებულ განაშენიანებაში

შენობა-ნაგებობასთან მისასვლელი

გრუნტის გზა

4.20 m

8.0 m

8.0

m

15.0 m

სახანძრო და საავარიო- სამაშველო ტექნიკის

მოსატრიალებელი ადგილი

დიამეტრი 15.0 მ

სახანძრო და საავარიო- სამაშველო ტექნიკის

მოსატრიალებელი ადგილი

დიამეტრი 15.0 მ

თანამდებობა

A0

სტადია

ნახაზის დასახელება
პროექტის

სახელწოდება

დამკვეთი

მისამართი

ფურცელი რაოდენობა მასშტაბი

შპს

"თბილქალაქპროექტი"

s/k 01.14.04.028.18

სახელი გვარი ხელმოწერა
დირექტორი

პრ. მთ. არქ.

ავტორები

შეასრულა

ფორმატი თარიღი

a.p 1 : 100

ე.მალუტაშვილი

ე.მალუტაშვილი
A102

მიწისპირა სართულის გეგმა 0.00 ნიშნულზე

საგანმანათლებლო დაწესებულება

სსიპ ი.ჯავახიშვილის სახელობის თბილისის

სახელმწიფო უნივერსიტეტი

ქ.თბილისი, უნივერსიტეტის ქუჩა #2

ე.მალუტაშვილი

ლ.ხუხაშვილი

2024.06.03

შენიშვნები:

ექსპლიკაცია: