Senobis sakontrolo donis dadgena

N1	422.80
N2	422.80
N3	422.80
N4	422.80
N5	422.80
N6	422.80
N7	422.80
N8	422.80
N9	422.80

miwis sakontrolo done aris 422.80

momijnave Senoba

momijnave Senoba

სახანძრო ჰიდრანტი

არსებული გაზომვარაგების დაბალი წნევის მილი

სახანძრო ჰიდრანტი

სახანძრო პის გვერდები მისაერთებელი

სახანძრო ჰიდრანტი

სადემონტაჟო არსებული შენობა

bloki 2

bloki 1

servituti

servituti

transformatori

teqnikuri moedani generatorebisTvis

manZili Senobidan arsebuli dabali wnevis milamde 24,195

saxanZro mangalis mosabrunebeli adgili 15X15m

ganavlebi arkis zomebi: sigrZe 33.72m sigane 6.34m simaRle 6.48m

miwis sakontrolo donis gansazRvra 2533.2 / 6 = 422.2

N1	422.40
N2	422.15
N3	422.15
N4	422.15
N5	422.15
N6	422.20

manZili Senobidan gzis RerZula xazamde 27,356

gzis RerZula xazi

9,800 9,800

133.1 m²

2,359.8 m²

225.0 m²

20.186

29,654

17,554

12,100

14,560

15,100

10,443

9,422

6,008

4,445

+61.60

+65.60

±0.000=422.80

+68.19

+67.60

+65.00

+61.70

+10.50

±0.000=422.15

არქიტექტურული ნაწილი

პირობითი აღნიშვნები

შენიშვნები

1. ნახაზზე ზომები მოცემულია მილიმეტრებში

2. მშენებლობის დროს ყველა ცვლილება შეთანხმდეს არქიტექტორთან

დამკვეთი

შპს "ჯერი" ს/კ 205080712

პროექტის სახელწოდება

მრავალფუნქციური შენობა

მისამართი

ქ.თბილისი, ბელიაშვილის ქუჩა №100, 100ა, №100ა_ს მიმდებარედ №102

ნაკვეთის საკადასტრო კოდი

01.13.02.004.191



დირექტორი

გიორგი ქევანიშვილი

არქიტექტორი

გიორგი ქევანიშვილი

გიორგი ზანგალაძე

ARCHIDEA
ARCHITECTURE

შპს "არქიდეა" 401986801
საქართველო, 0179,თბილისი
ჯაბაჯა ამირეჯიბის
გზახვეული №6
ტელ: +995 99 70 80 13


ფურცლის სახელწოდება

გენგეგმა

ფურცელი A.3

მასშტაბი 1:500

ფორმატი / A2 2022 წ.

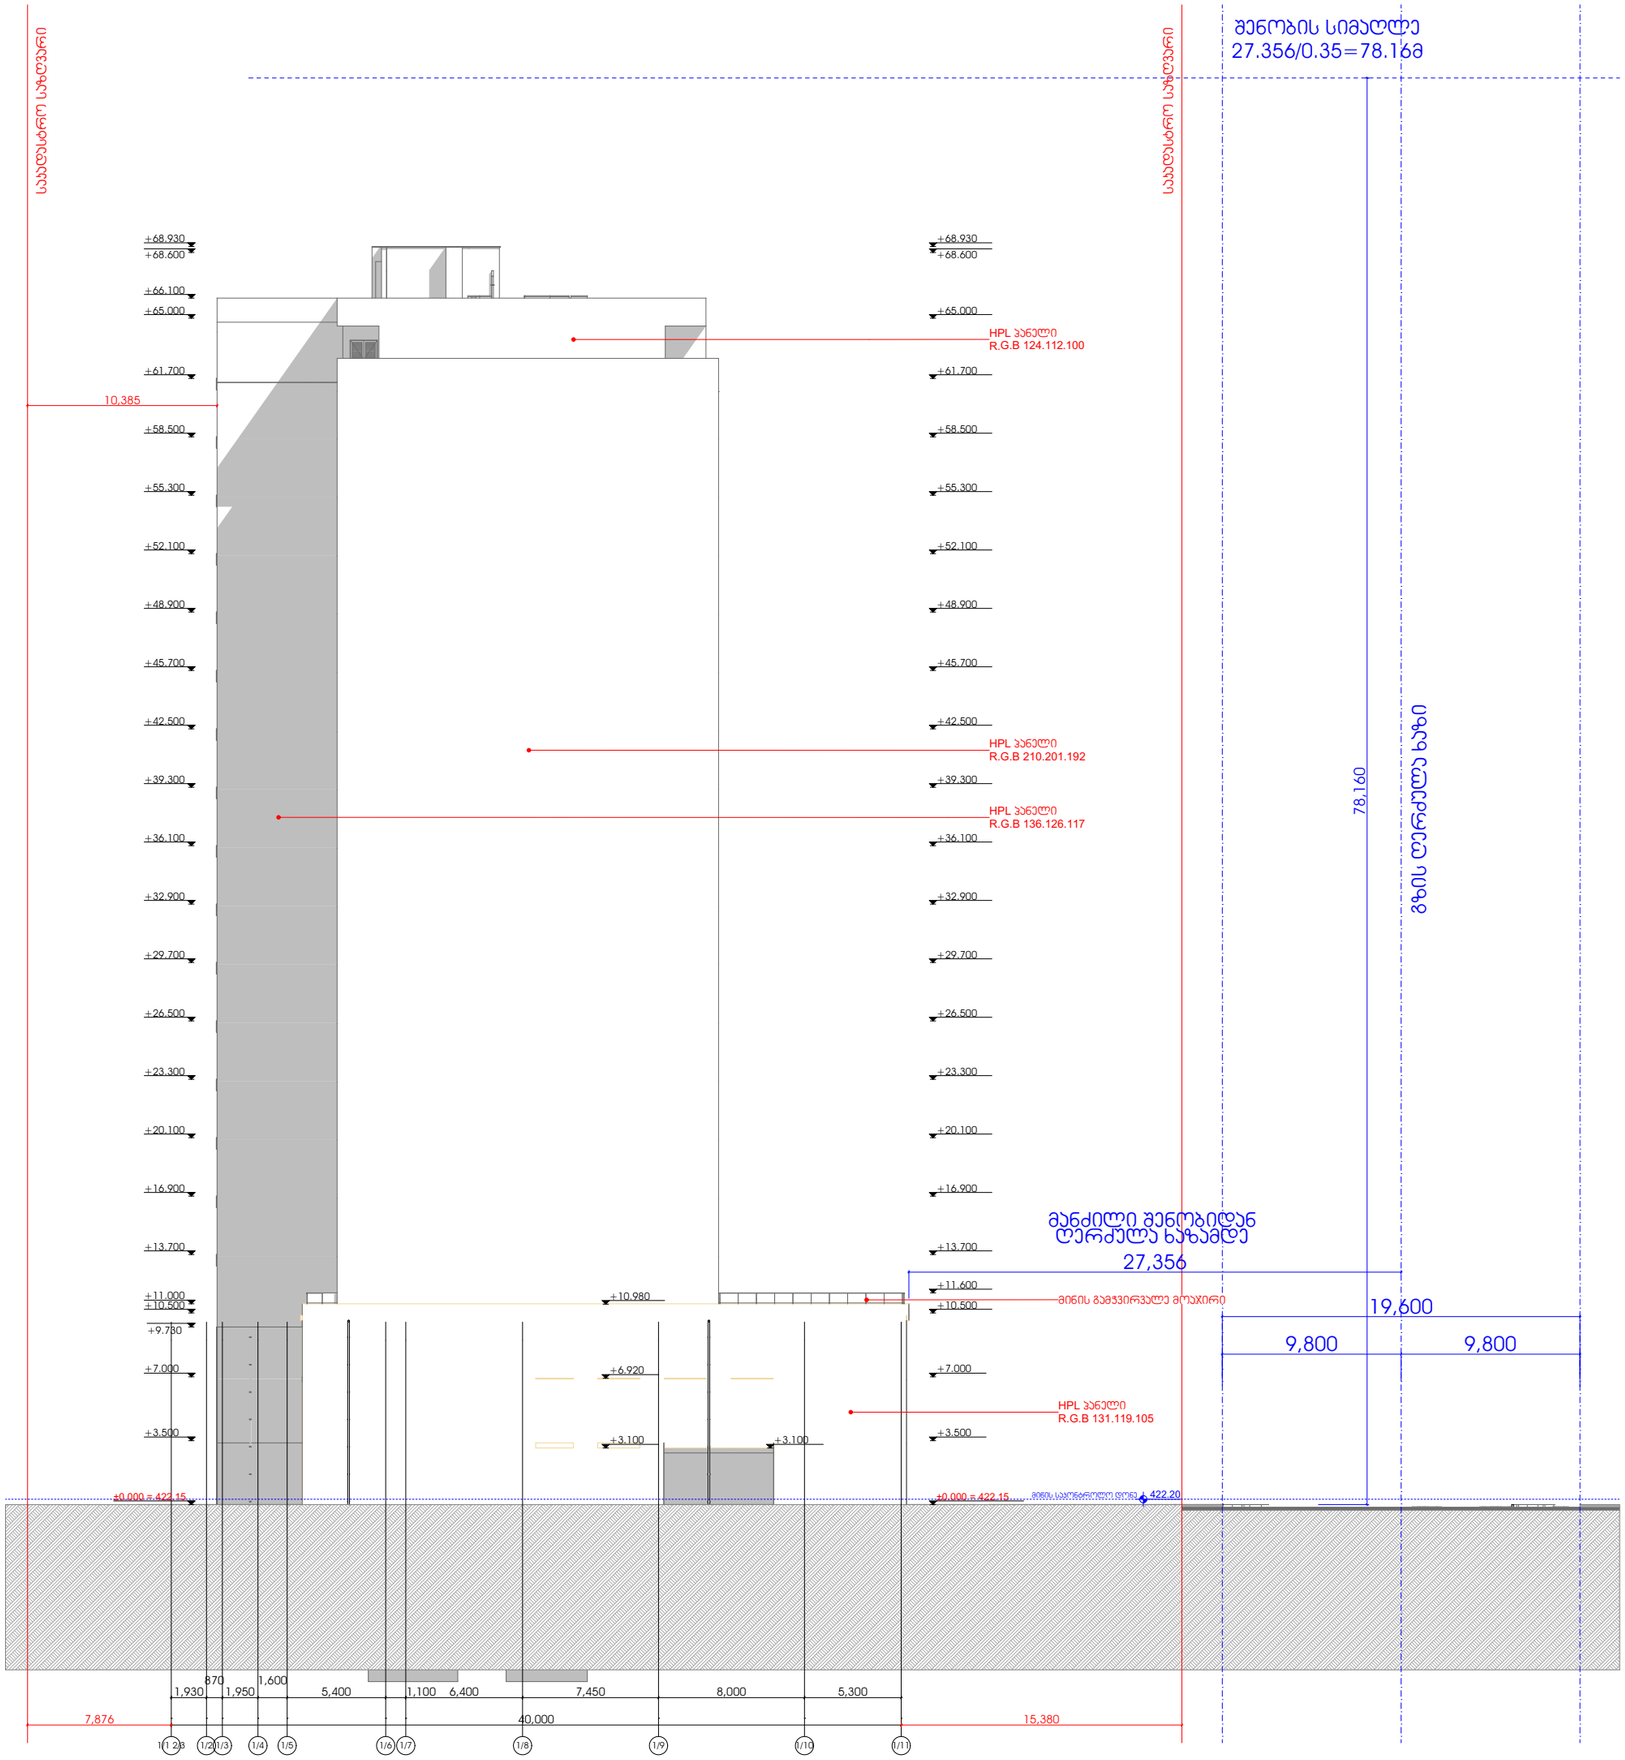

არქიტექტურული ნაწილი

ჰირობითი აღნიშვნები

შენიშვნები

1. ნახაზზე ზომები მოცემულია მილიმეტრებში

2. მშენებლობის დროს ყველა ცვლილება შეთანხმდეს არქიტექტორთან

დამკვეთი

შ.პ.ს "ჯერი" - ს/კ 205080712

პროექტის სახელწოდება

მრავალფუნქციური შენობა

მისამართი

ქ.თბილისი, პასაჟი ბელიაშვილის ქუჩა: №102

ნაკვეთის საკადასტრო კოდი

(01.13.02.004.191)

N

დირექტორი

გიორგი ქევანიშვილი

არქიტექტორი

გიორგი ქევანიშვილი
ბესიკ თუთბერიძე
დავით ელისაბარაშვილი
ბადურ ბუაძე

ARCHIDEA
ARCHITECTURE

შპს "არქიდეა" 401986801
საქართველო,
0179,თბილისი
ჯაბაუა ამირეჯიბის
გზატკეცილი №6
ტელ; +995 99 70 80 13

ფურცლის სახელწოდება

სიმაღლის განსაზღვრის სხივი

ფურცელი A.00.103

მასშტაბი 1:336.11

ფორმატი / A2 2024 წ.