არქიტექტურული ნაწილი

პირობითი აღნიშვნები

შენიშვნები

1. ნახაზზე ზომები მოცემულია მილიმეტრებში

2. მშენებლობის დროს ყველა ცვლილება შეთანხმდეს არქიტექტორთან

დამკვეთი

შ.პ.ს "ჯერი" - ს/კ 205080712

პროექტის სახელწოდება

მრავალფუნქციური შენობა

მისამართი

ქ.თბილისი, პაპაჟი ბელიაშვილის ქუჩა: №102

ნაკვეთის საკადასტრო კოდი

(01.13.02.004.191)

N

დირექტორი

გიორგი ქევანიშვილი

არქიტექტორი

გიორგი ქევანიშვილი
ბესიკ თუთბერიძე
დავით ელისბარაშვილი
ბადურ ბუაძე

ARCHIDEA
ARCHITECTURE

შპს "არქიდეა" 401986801
საქართველო,
0179,თბილისი
ჯაბუა ამირეჯიბის
გზატკეცილი №6
ტელ; +995 99 70 80 13

ფურცლის სახელწოდება

ვიზუალიზაცია

ფურცელი A.00.104

მასშტაბი 1:400

ფორმატი / A2 2024 წ.

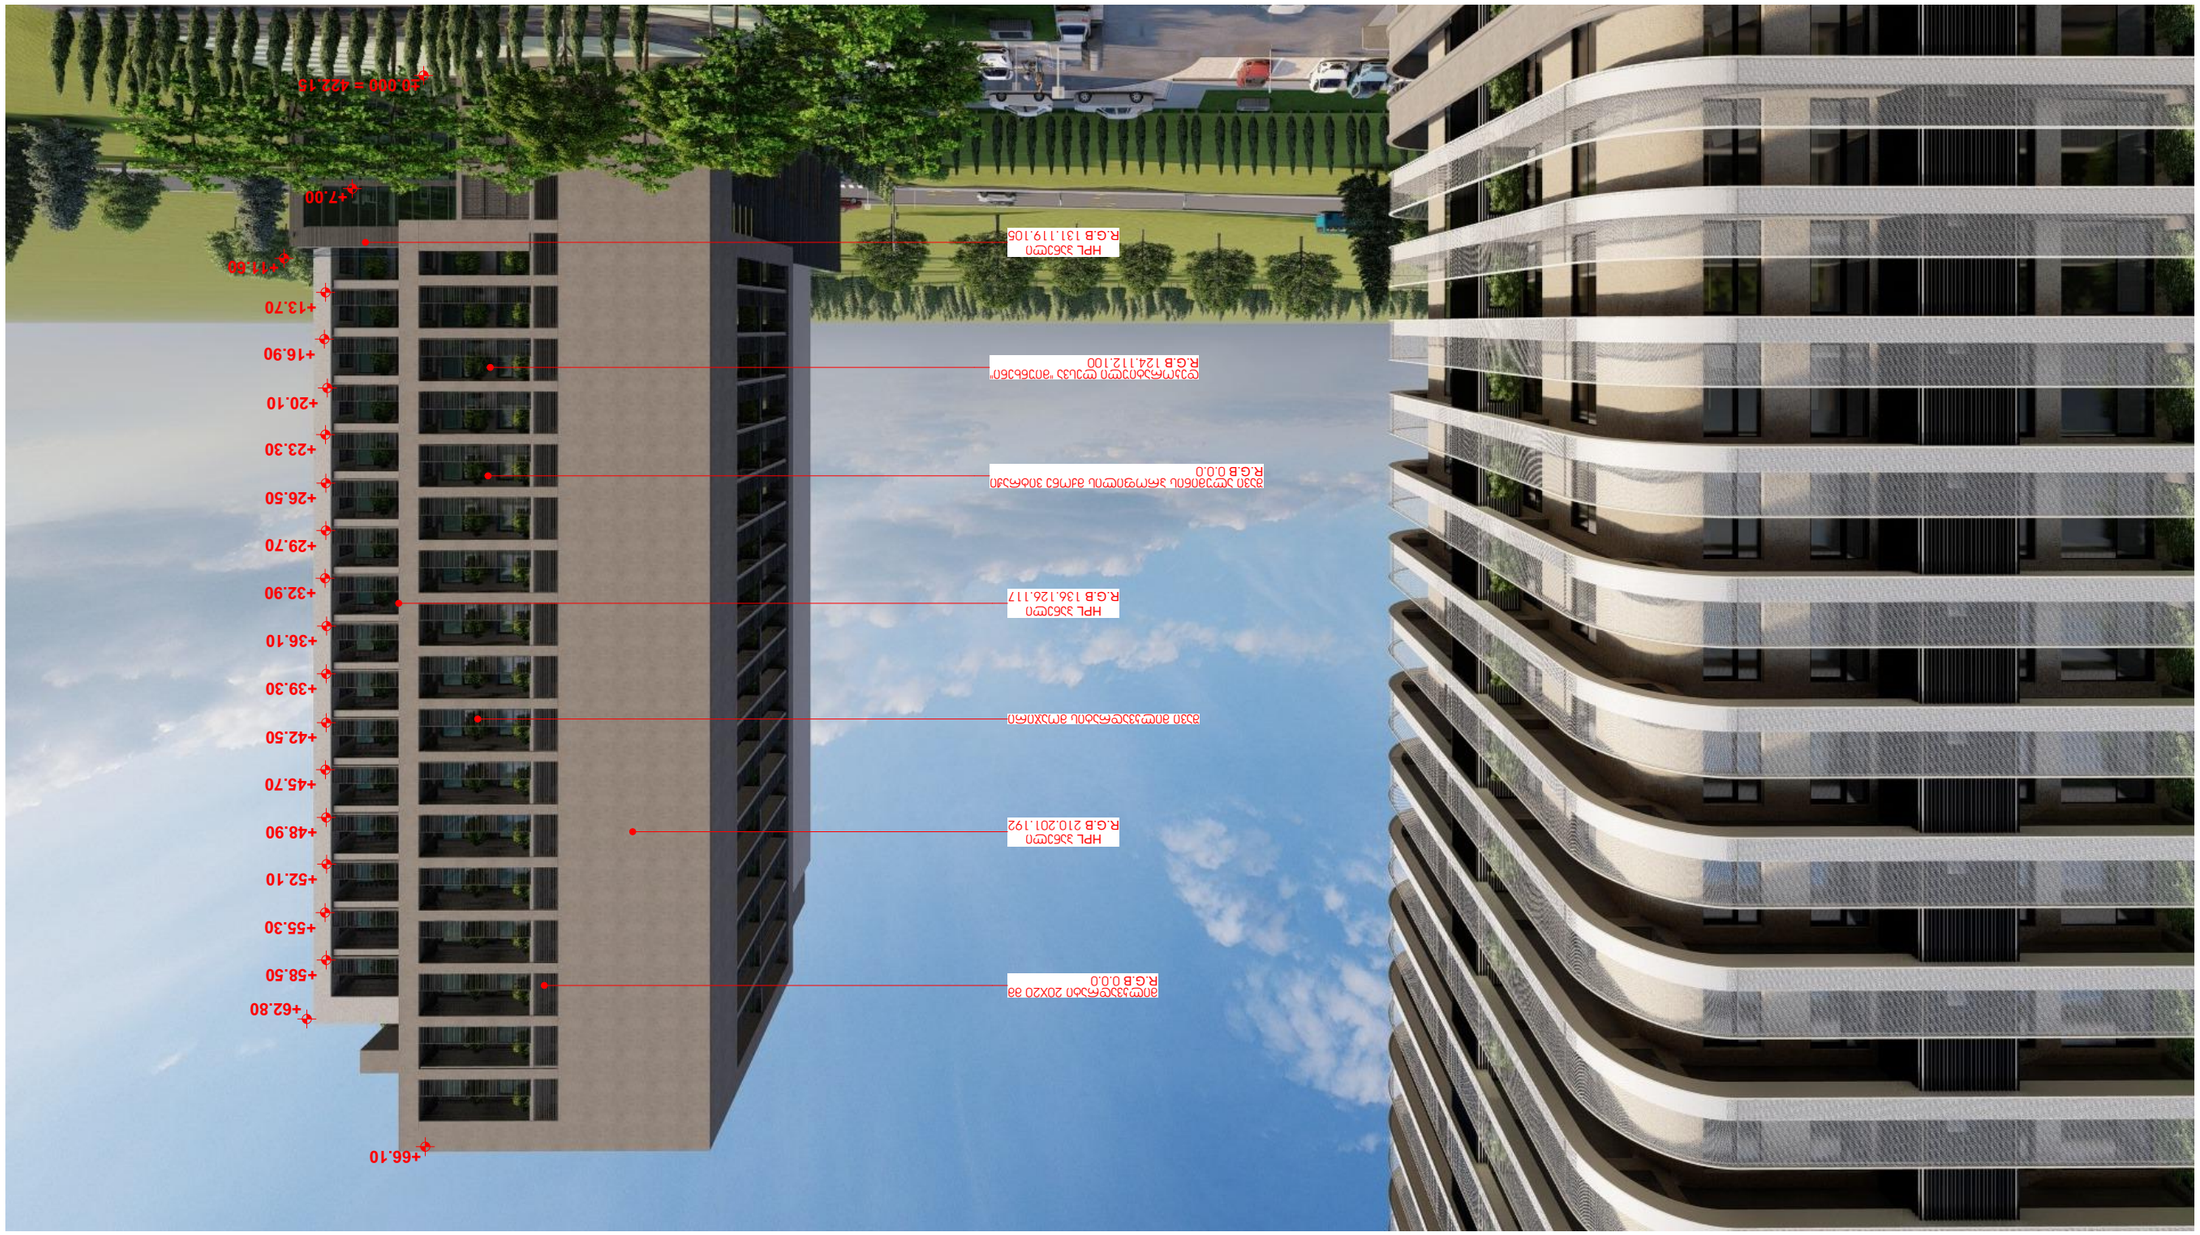

ASPublisherVersion 0.0.100.100

202

4

w.

მასშტაბი 1:400

შენიშვნები

მისამართი

ვიზუალზაცია

ფურცლის სახელწოდება

პროექტის სახელწოდება

დირექტორი

მრავალფუნქციური შენობა

პირობითი აღნიშვნები

გიორგი ქევანიშვილი

არქიტექტორი

გიორგი ქევანიშვილი
ბესიკ თუთბერიძე
დავით ელისბარაშვილი
ბადურ ბუაძე

დამკვეთი

N

შპს

"arqidea" 401986801
საქართველო

,

0179

,თბილისი
Wabua ამირეჯიბის
გზატკეცილი

#

6
ტელ;

+995 99 70 80 13

ფორმატი

/

A

2

ფურცელი

a

. 00

. 105

ნაკვეთის საკადასტრო კოდი (01.13.02.004.191) ქ.თბილისი, აკაკი

ბელიაშვილის ქუჩა:

#102

1. ნახაზზე ზომები მოცემულია 2. მშენებლობის დროს ყველა

მილიმეტრებში

ცვლილება შეთანხმდეს

არქიტექტორთან

არქიტექტურული

ნაწილი

S.p.s

"peri" -

s

/k 205080712

±0.000 = 422.15

+7.00

+11.60

+13.70

+16.90

+20.10

+23.30

+26.50

+29.70

+32.90

+36.10

+39.30

+42.50

+45.70

+48.90

+52.10

+55.30

+58.50

+62.80

+66.10

შავი მილკვადრატის მოაჯირი

HPL პანელი
R

.

G

.

B 210.201.192

შავი ალუმინის პროფილის მქონე ვიტრაჟი ღ.G.B 0.0.0

მილკვადრატი 20

X20 mm
R

.

G

.

B

0.0.0

HPL პანელი
R

.

G

.

B 136.126.117

დეკორატიული ლესვა

"მიუნხენი

"

R

.

G

. B 124.112.100

HPL პანელი
R

.

G

.

B 131.119.105

ASPublisherVersion 0.0.100.100

202

4

w.

მასშტაბი 1:400

შენიშვნები

მისამართი

ვიზუალიზაცია

ფურცლის სახელწოდება

პროექტის სახელწოდება

დირექტორი

მრავალფუნქციური შენობა

პირობითი აღნიშვნები

გიორგი ქევანიშვილი

არქიტექტორი

გიორგი ქევანიშვილი
ბესიკ თუთბერიძე
დავით ელისბარაშვილი
ბადურ ბუაძე

დამკვეთი

N

შპს

"arqidea" 401986801
საქართველო

,

0179

,თბილისი
Wabua ამირეჯიბის
გზატკეცილი

#

6
ტელ;

+995 99 70 80 13

ფორმატი

/

A

2

ფურცელი

a

. 00

. 106

ნაკვეთის საკადასტრო კოდი (01.13.02.004.191) ქ.თბილისი, აკაკი

ბელიაშვილის ქუჩა:

#102

1. ნახაზზე ზომები მოცემულია 2. მშენებლობის დროს ყველა

მილიმეტრებში

ცვლილება შეთანხმდეს

არქიტექტორთან

არქიტექტურული

ნაწილი

S.p.s

"peri" -

s

/k 205080712

არქიტექტურული ნაწილი

პირობითი აღნიშვნები

შენიშვნები

1. ნახაზზე ზომები მოცემულია მილიმეტრებში

2. მშენებლობის დროს ყველა ცვლილება შეთანხმდეს არქიტექტორთან

დამკვეთი

შ.პ.ს "ჯერი" - ს/კ 205080712

პროექტის სახელწოდება

მრავალფუნქციური შენობა

მისამართი

ქ.თბილისი, პაპაჟი ბელიაშვილის ქუჩა: №102

ნაკვეთის საკადასტრო კოდი

(01.13.02.004.191)

N

დირექტორი

გიორგი ქევანიშვილი

არქიტექტორი

გიორგი ქევანიშვილი
ბესიკ თუთბერიძე
დავით ელისბარაშვილი
ბადურ ბუაძე

ARCHIDEA
ARCHITECTURE

შპს "არქიდეა" 401986801
საქართველო,
0179,თბილისი
ჭაბუა ამირეჯიბის
გზატკეცილი №6
ტელ; +995 99 70 80 13

ფურცლის სახელწოდება

ვიზუალიზაცია

ფურცელი A.00.107

მასშტაბი 1:400

ფორმატი / A2 2024 წ.

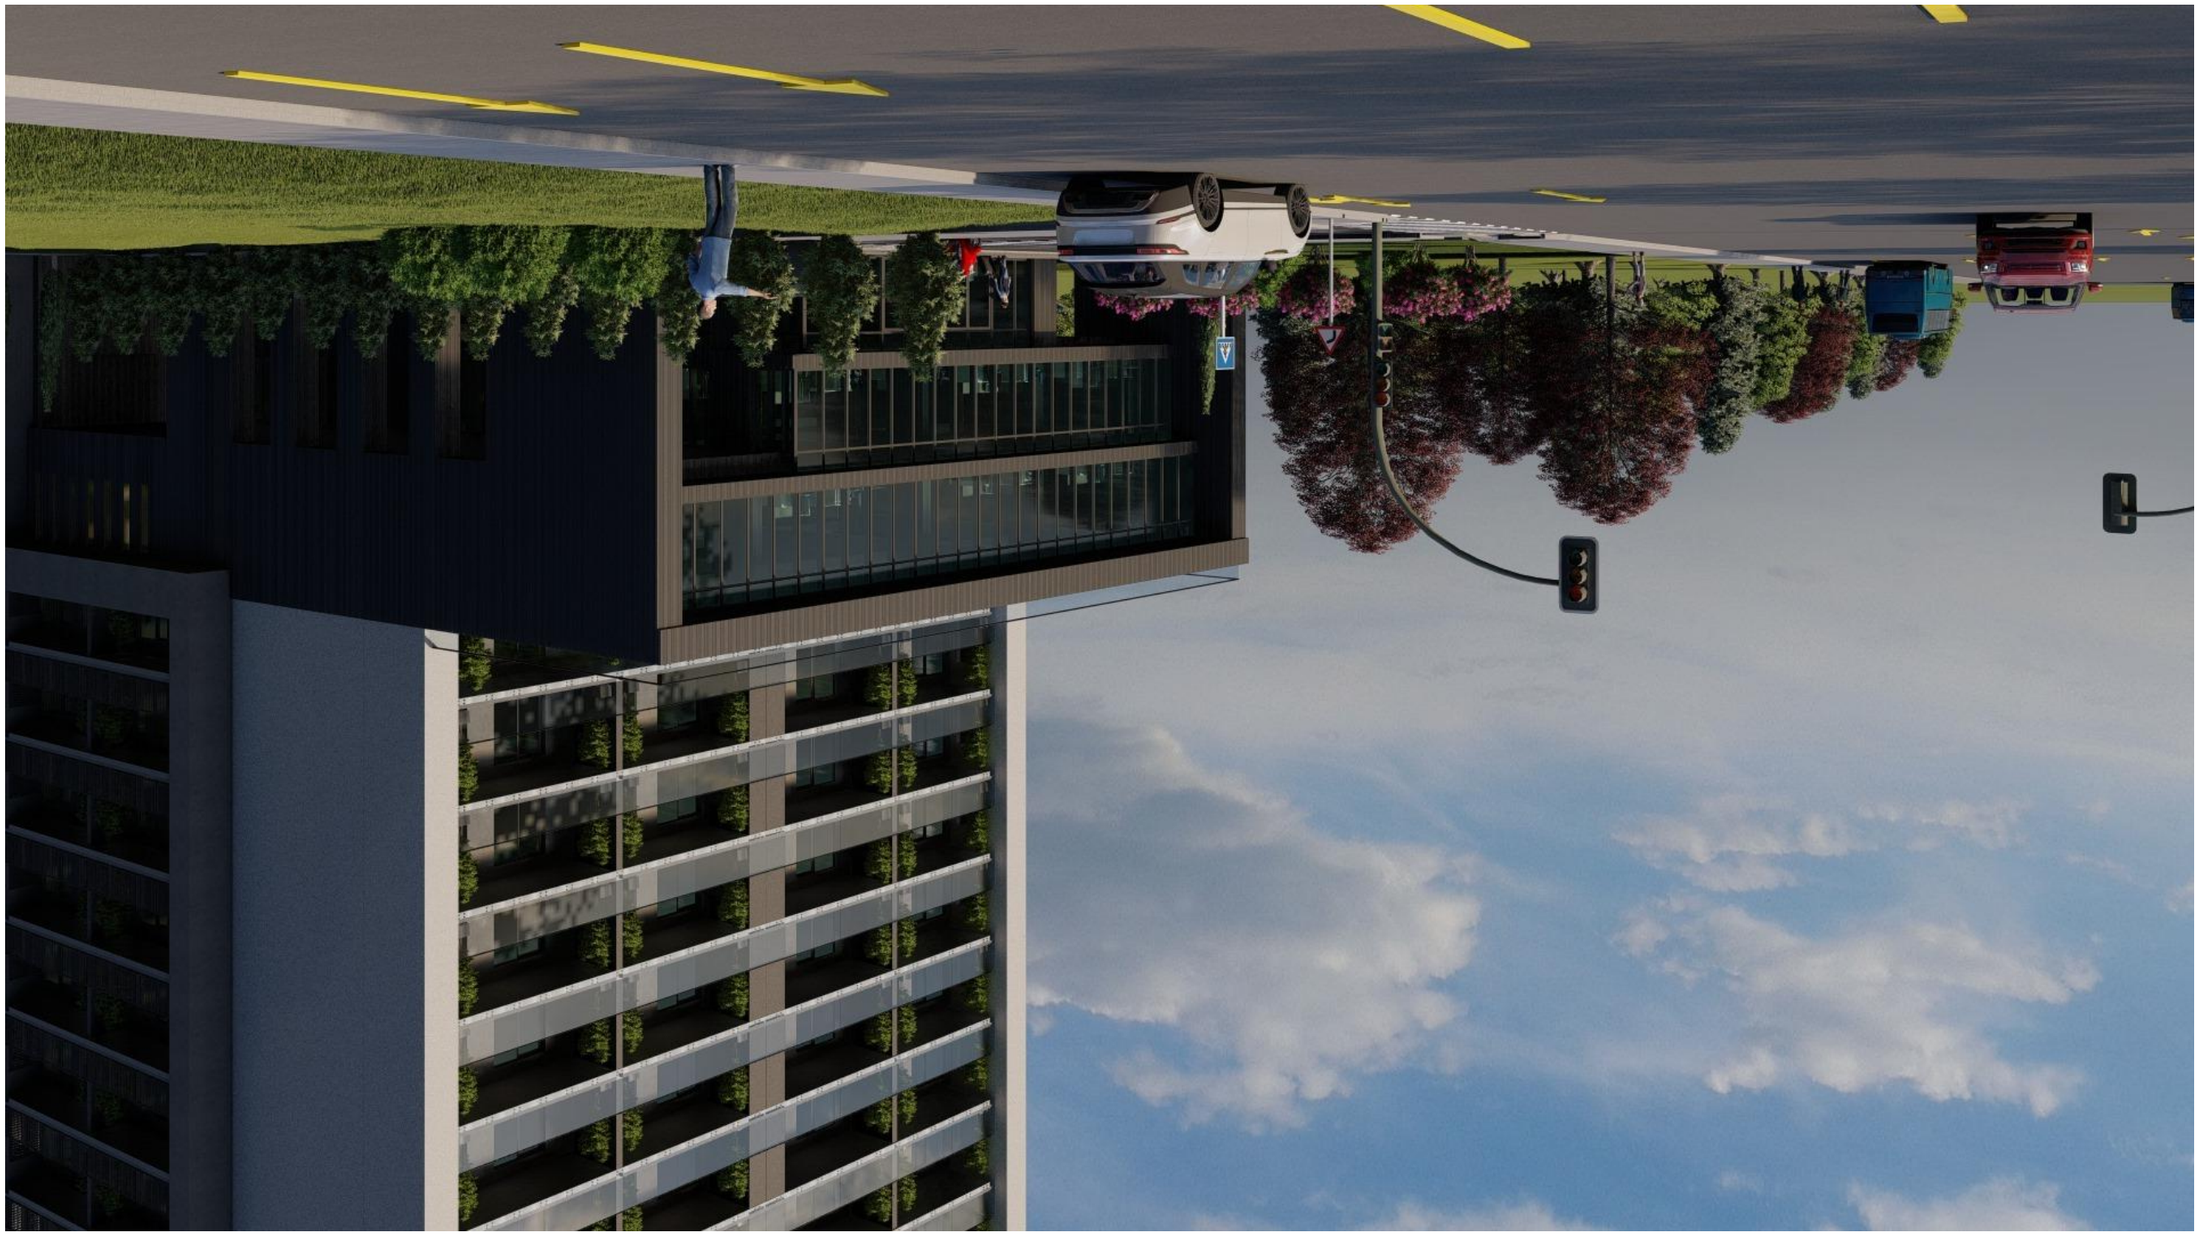

ASPublisherVersion 0.0.100.100

202

4

w.

მასშტაბი 1:400

შენიშვნები

მისამართი

ვიზუალიზაცია

ფურცლის სახელწოდება

პროექტის სახელწოდება

დირექტორი

მრავალფუნქციური შენობა

პირობითი აღნიშვნები

გიორგი ქევანიშვილი

არქიტექტორი

გიორგი ქევანიშვილი
ბესიკ თუთბერიძე
დავით ელისბარაშვილი
ბადურ ბუაძე

დამკვეთი

N

შპს

"arqidea" 401986801
საქართველო

,

0179

,თბილისი
Wabua ამირეჯიბის
გზატკეცილი

#

6
ტელ;

+995 99 70 80 13

ფორმატი

/

A

2

ფურცელი

a

. 00

. 108

ნაკვეთის საკადასტრო კოდი (01.13.02.004.191) ქ.თბილისი, აკაკი

ბელიაშვილის ქუჩა:

#102

1. ნახაზზე ზომები მოცემულია 2. მშენებლობის დროს ყველა

მილიმეტრებში

ცვლილება შეთანხმდეს

არქიტექტორთან

არქიტექტურული

ნაწილი

S.p.s

"peri" -

s

/k 205080712

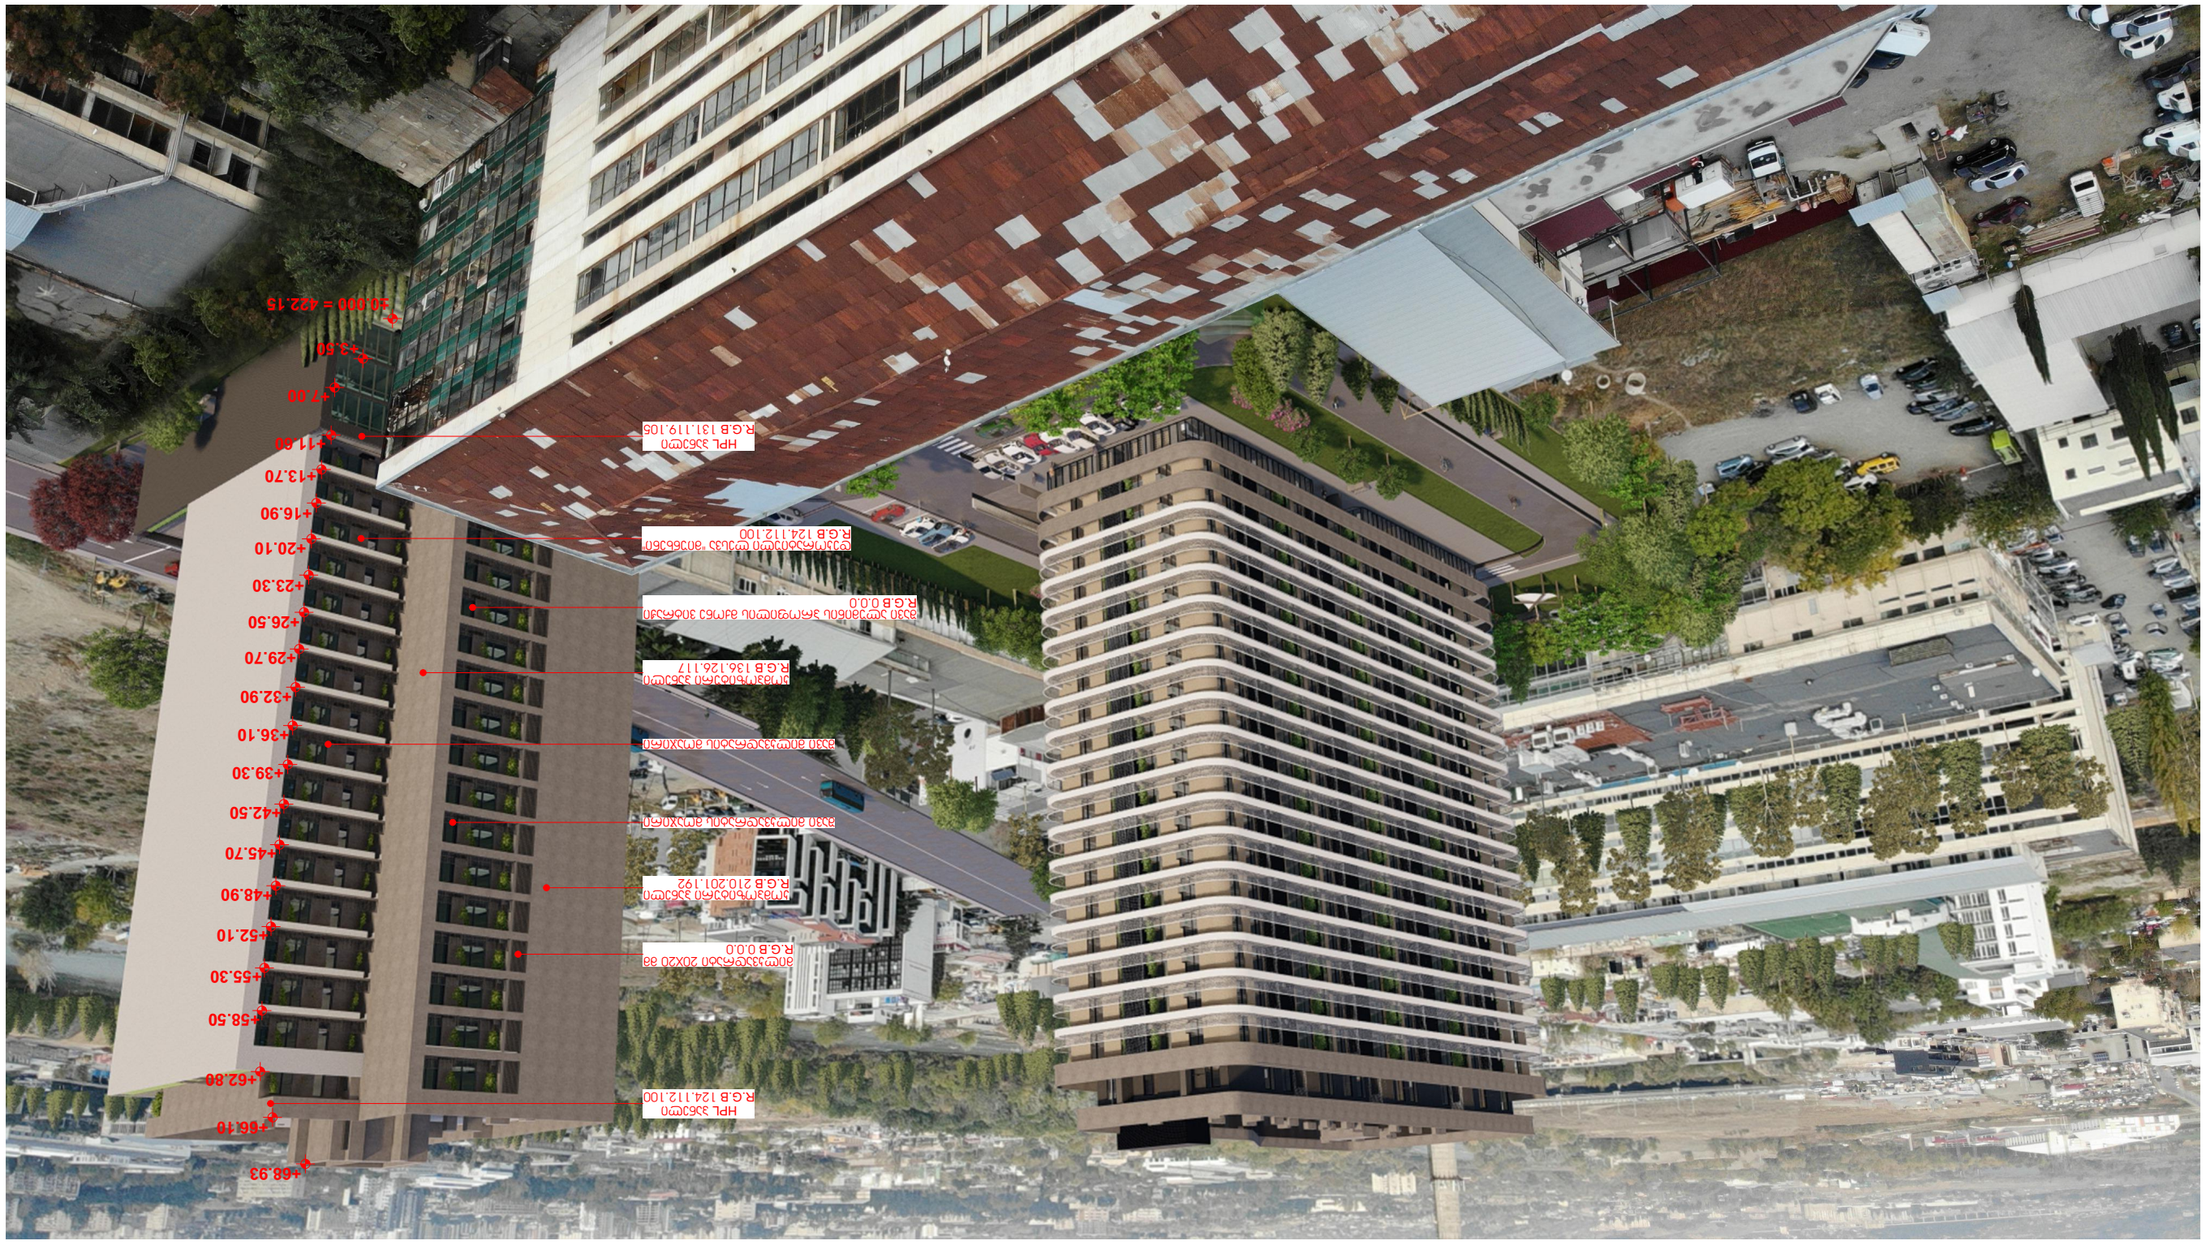

ASPublisherVersion 0.0.100.100

202

4

w.

მასშტაბი 1:400

შენიშვნები

მისამართი

ფოტომონტაჟი

ფურცლის სახელწოდება

პროექტის სახელწოდება

დირექტორი

მრავალფუნქციური შენობა

პირობითი აღნიშვნები

გიორგი ქევანიშვილი

არქიტექტორი

გიორგი ქევანიშვილი
ბესიკ თუთბერიძე
დავით ელისბარაშვილი
ბადურ ბუაძე

დამკვეთი

N

შპს

"arqidea" 401986801
საქართველო

,

0179

,თბილისი
Wabua ამირეჯიბის
გზატკეცილი

#

6
ტელ;

+995 99 70 80 13

ფორმატი

/

A

2

ფურცელი

a

. 00

. 109

ნაკვეთის საკადასტრო კოდი (01.13.02.004.191) ქ.თბილისი, აკაკი

ბელიაშვილის ქუჩა:

#102

1. ნახაზზე ზომები მოცემულია 2. მშენებლობის დროს ყველა

მილიმეტრებში

ცვლილება შეთანხმდეს

არქიტექტორთან

არქიტექტურული

ნაწილი

S.p.s

"peri" -

s

/k 205080712

±0.000 = 422.15

+3.50

+7.00

+11.60

+13.70

+16.90

+20.10

+23.30

+26.50

+29.70

+32.90

+36.10

+39.30

+42.50

+45.70

+48.90

+52.10

+55.30

+58.50

+62.80

+66.10

+68.93

შავი მილკვადრატის მოაჯირი

HPL პანელი
R

.

G

. B 124.112.100

შავი მილკვადრატის მოაჯირი

კომპოზიტური პანელი ღ.G.B 210.201.192

შავი ალუმინის პროფილის მქონე ვიტრაჟი ღ.G.B 0.0.0

მილკვადრატი 20

X20 mm
R

.

G

.

B

0.0.0

კომპოზიტური პანელი ღ.G.B 136.126.117

დეკორატიული ლესვა

"მიუნხენი

"

R

.

G

. B 124.112.100

HPL პანელი
R

.

G

.

B 131.119.105

ASPublisherVersion 0.0.100.100

202

4

w.

მასშტაბი 1:400

შენიშვნები

მისამართი

ფოტომონტაჟი

ფურცლის სახელწოდება

პროექტის სახელწოდება

დირექტორი

მრავალფუნქციური შენობა

პირობითი აღნიშვნები

გიორგი ქევანიშვილი

არქიტექტორი

გიორგი ქევანიშვილი
ბესიკ თუთბერიძე
დავით ელისბარაშვილი
ბადურ ბუაძე

დამკვეთი

N

შპს

"arqidea" 401986801
საქართველო

,

0179

,თბილისი
Wabua ამირეჯიბის
გზატკეცილი

#

6
ტელ;

+995 99 70 80 13

ფორმატი

/

A

2

ფურცელი

a

. 00

. 110

ნაკვეთის საკადასტრო კოდი (01.13.02.004.191) ქ.თბილისი, აკაკი

ბელიაშვილის ქუჩა:

#102

1. ნახაზზე ზომები მოცემულია 2. მშენებლობის დროს ყველა

მილიმეტრებში

ცვლილება შეთანხმდეს

არქიტექტორთან

არქიტექტურული

ნაწილი

S.p.s

"peri" -

s

/k 205080712

±0.000 = 422.15

+7.00

+11.60

+13.70

+16.90

+20.10

+23.30

+26.50

+29.70

+32.90

+36.10

+39.30

+42.50

+45.70

+48.90

+52.10

+55.30

+58.50

+62.80

+66.10

+68.93

+3.50

HPL პანელი
R

.

G

. B 124.112.100

მინის გამჭვირვალე მოაჯირი

კომპოზიტური პანელი ღ.G.B 136.126.117

დეკორატიული ლესვა

"მიუნხენი

"

R.G.B 124.112.100

შავი ალუმინის პროფილის მქონე ვიტრაჟი ღ.G.B 0.0.0

HPL პანელი
R

.

G

.

B 131.119.105