

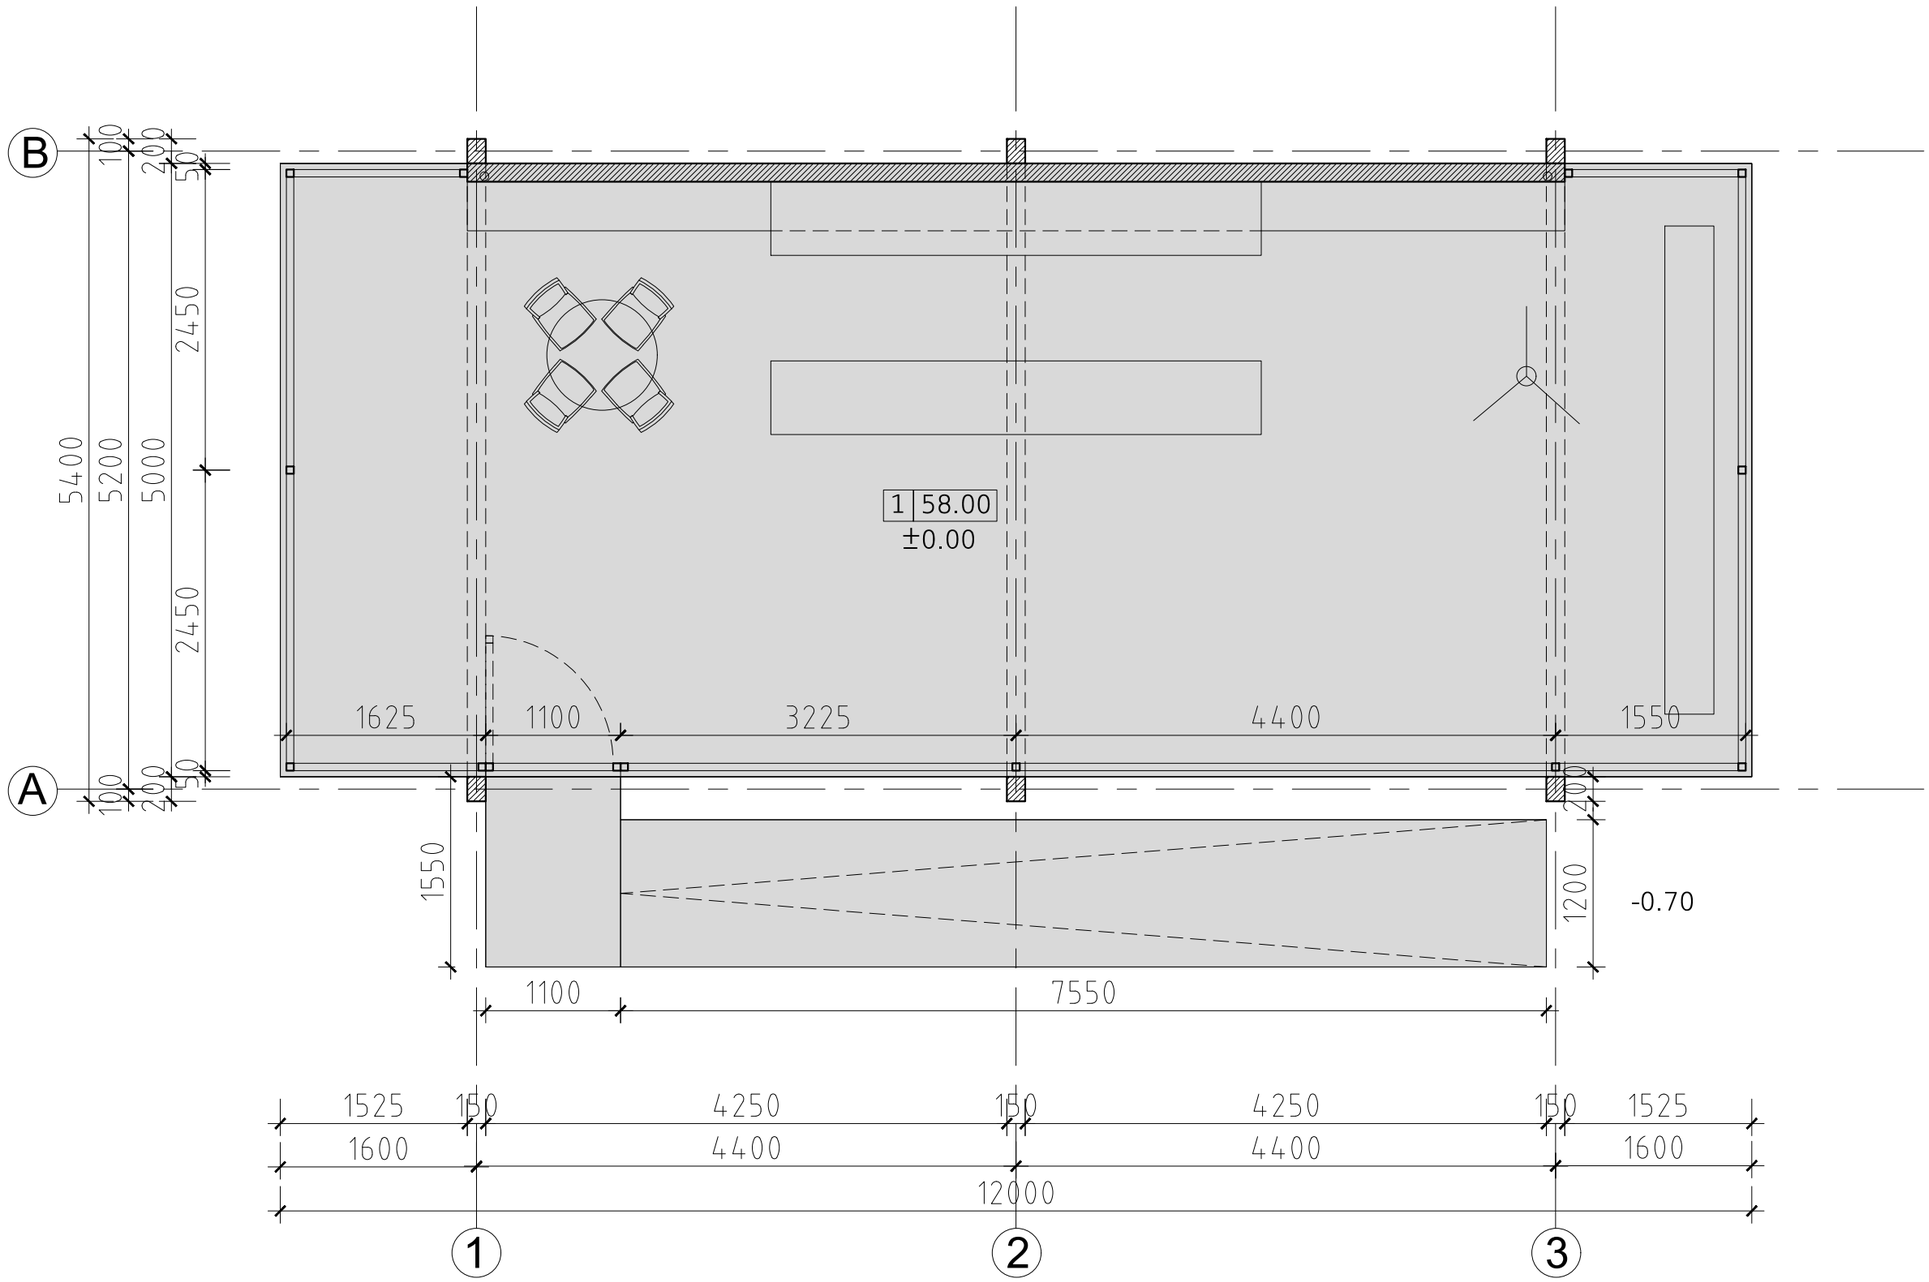



არქ. ნიკოლოზ მჭედლიძე Arch. Nikoloz Mchedlidze	ველოსიპედის სივრცე ლისის ტბის მიმდებარედ	გეგმა	2024.05.26	A3	არქ-1
			მ. 1:50		

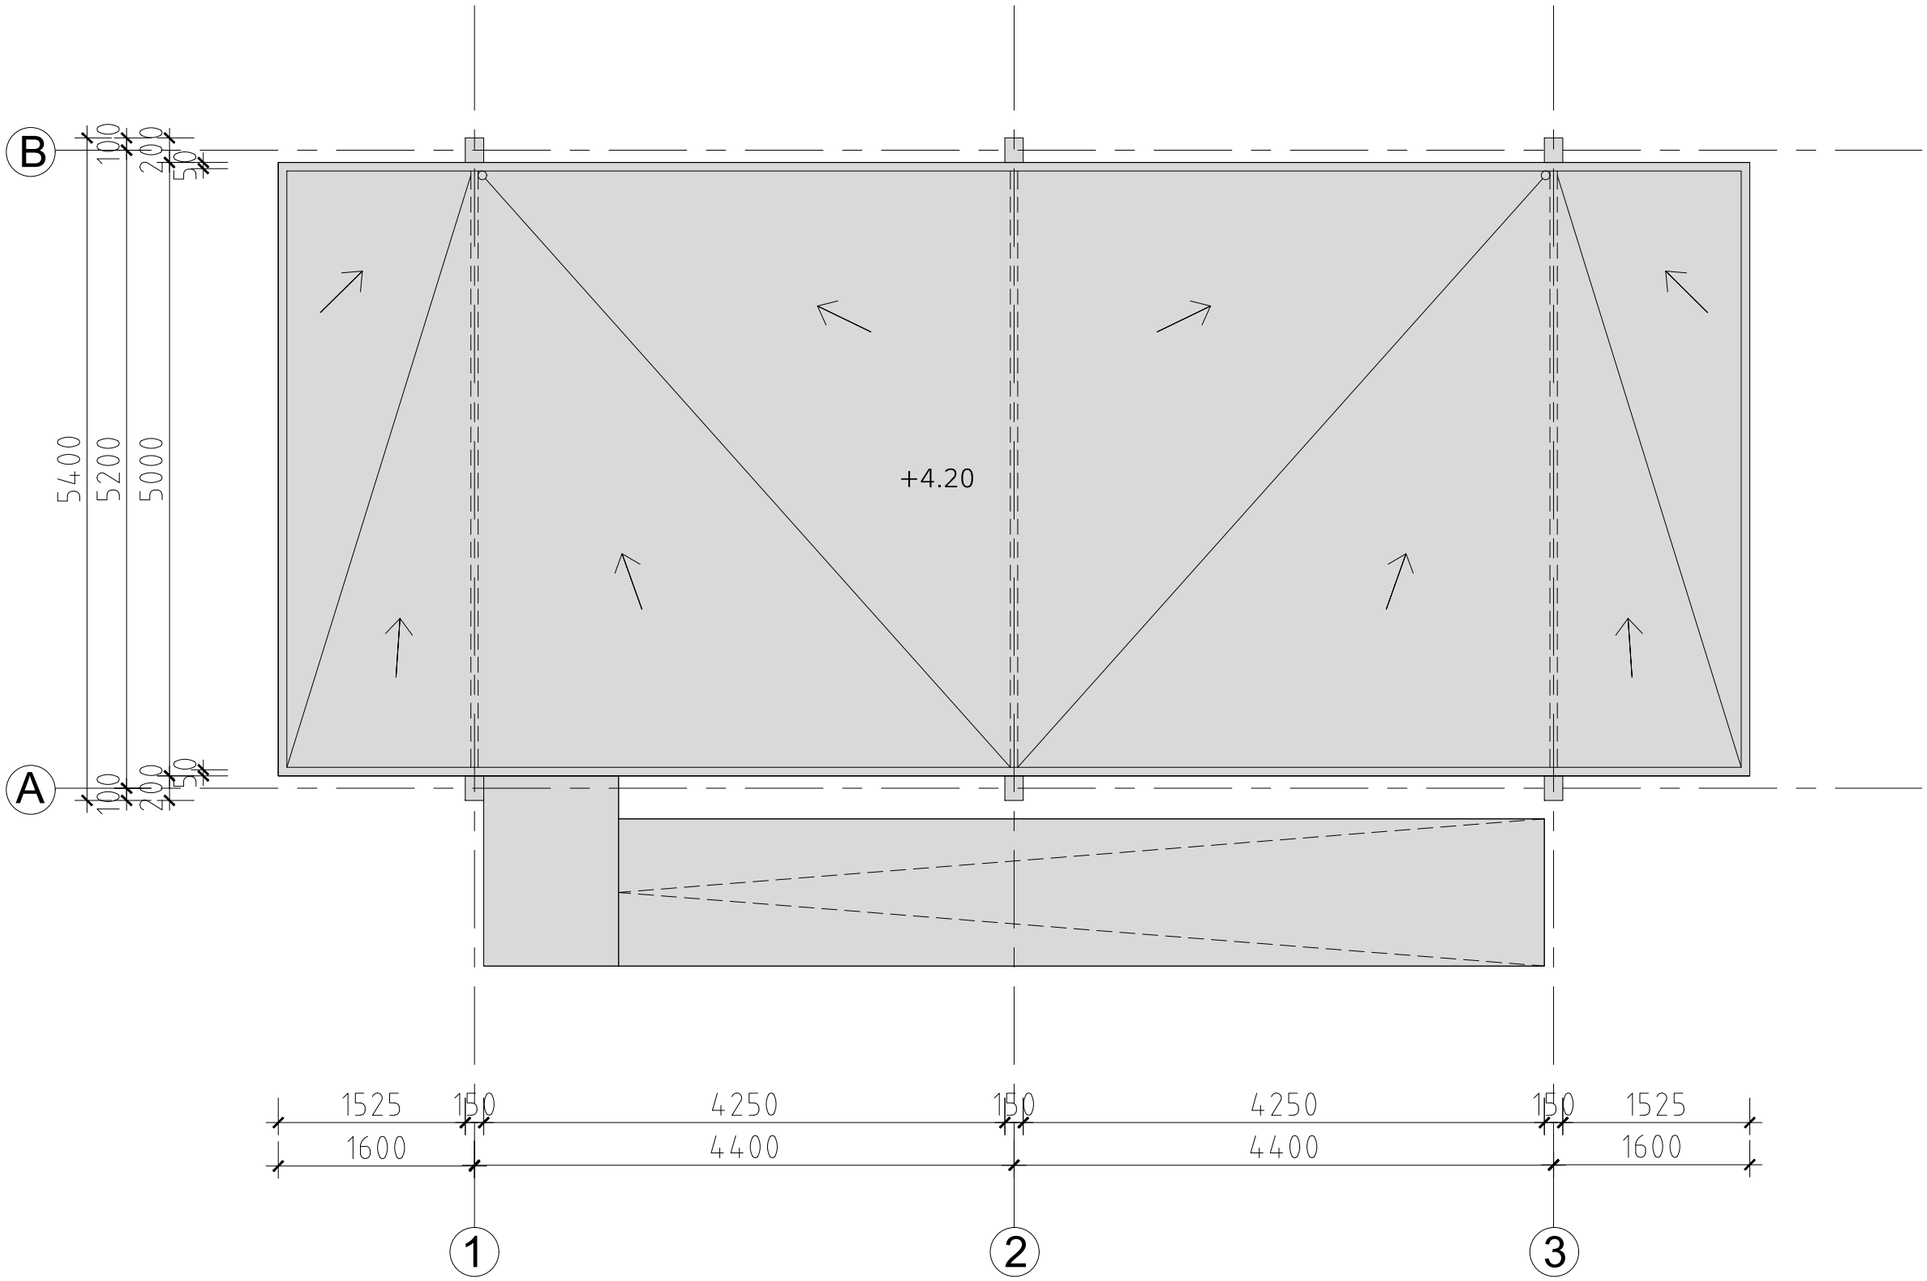


არქ. ნიკოლოზ მჭედლიძე Arch. Nikoloz Mchedlidze	ველოსიპედის სივრცე ლისის ტბის მიმდებარედ	სახურავის გეგმა	2024.05.26	A3	არქ-1
			მ. 1:50		

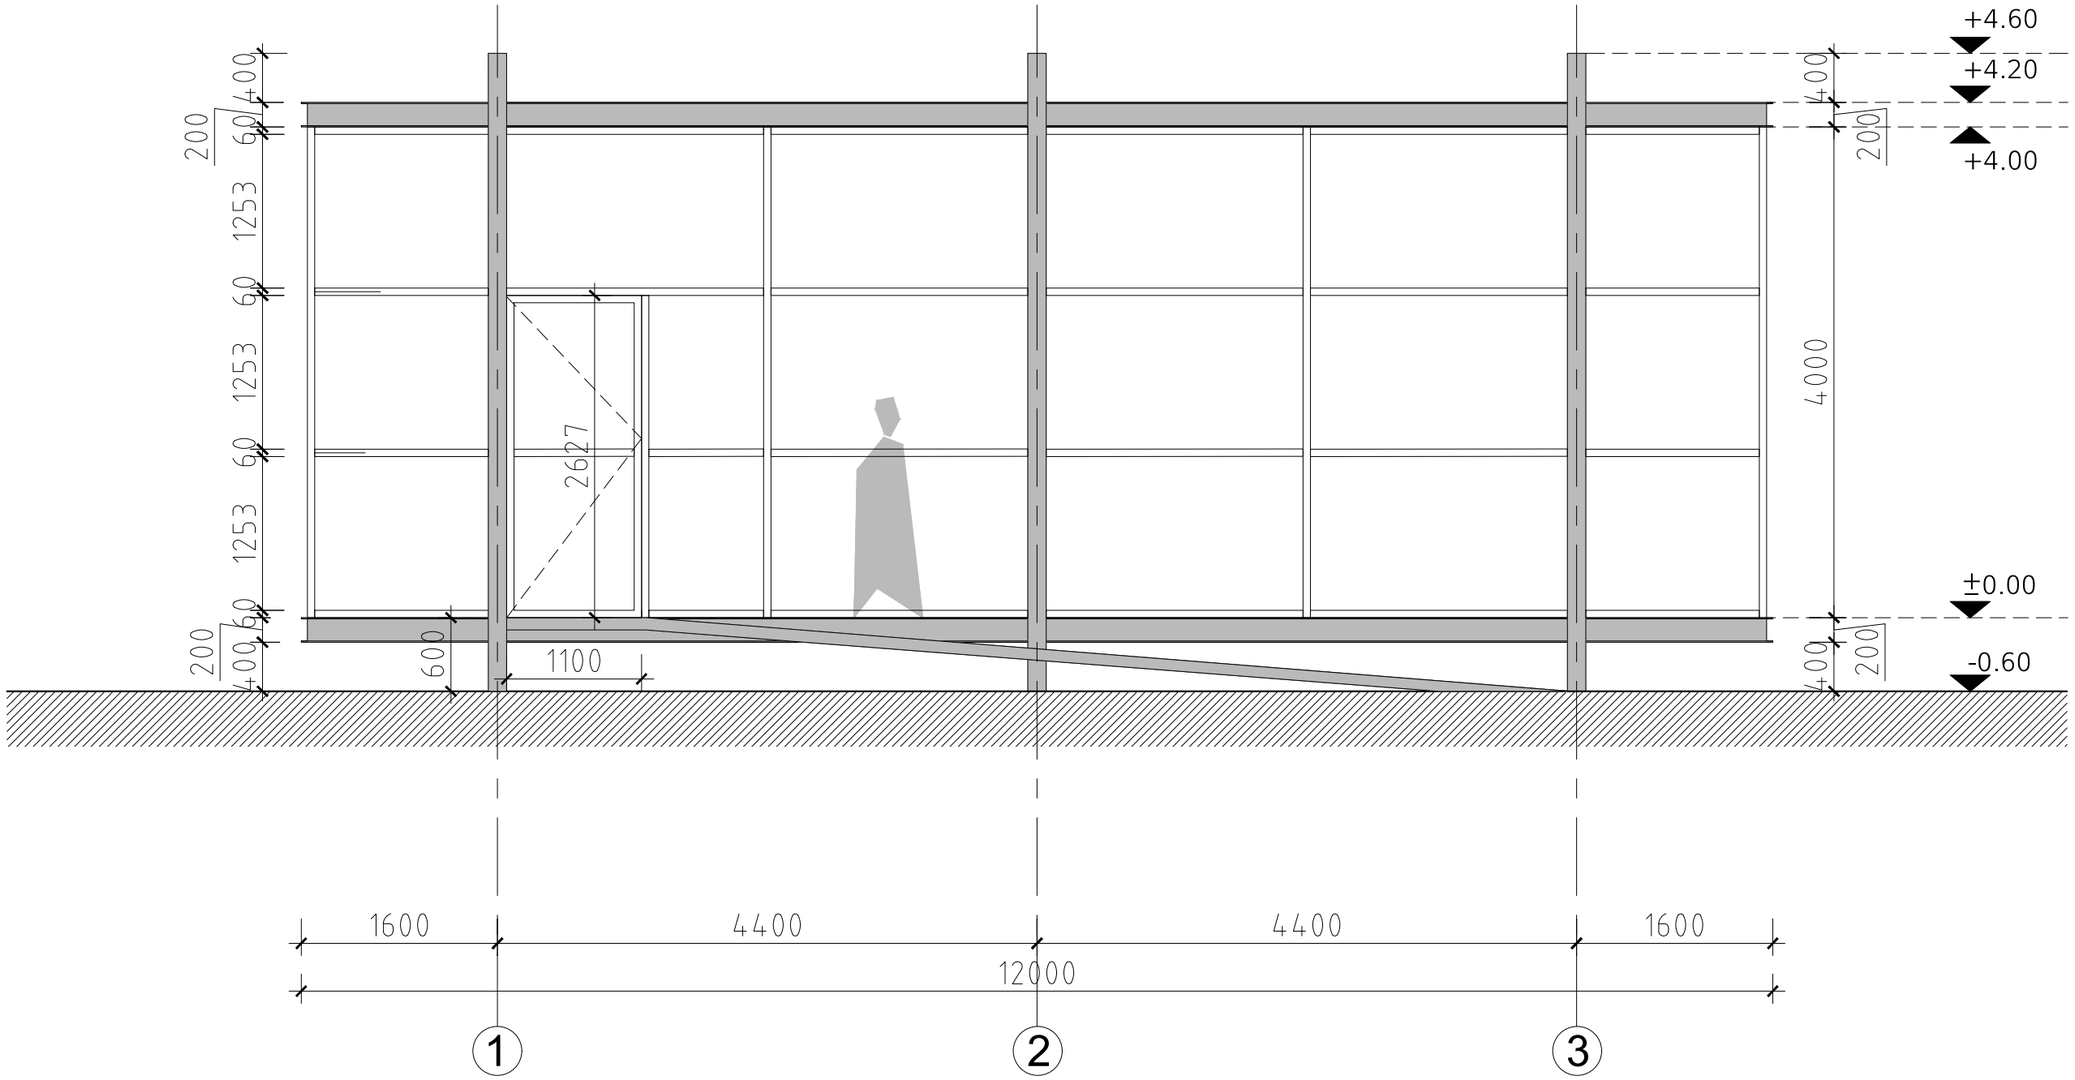


არქ. ნიკოლოზ მჭედლიძე Arch. Nikoloz Mchedlidze	ველოსიპედის სივრცე ლისის ტბის მიმდებარედ	ფასადი (1-3) ღერძებში	2024.05.26	A3	არქ-1
			მ. 1:50		

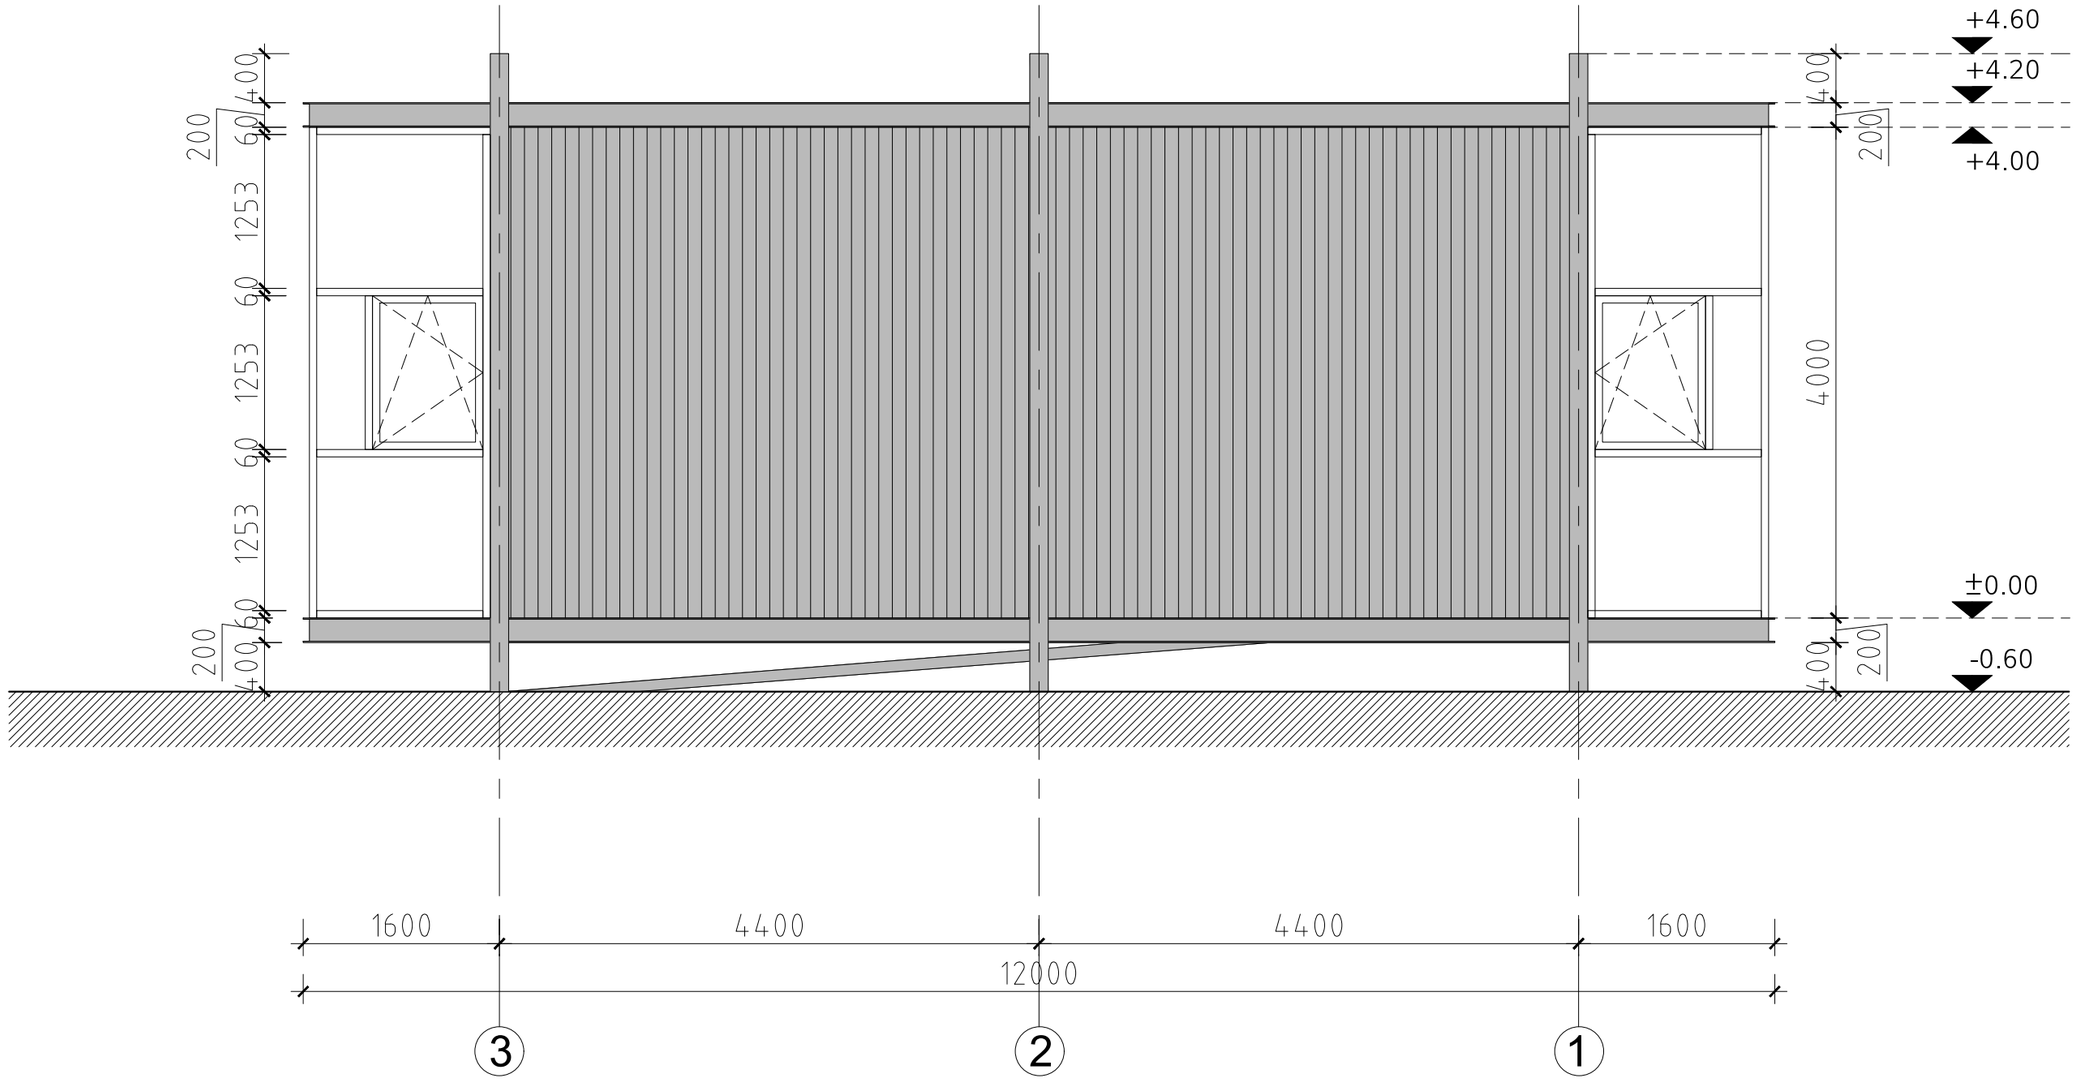

არქ. ნიკოლოზ მჭედლიძე Arch. Nikoloz Mchedlidze	ველოსიპედის სივრცე ლისის ტბის მიმდებარედ	ფასადი (3-1) ღერძებში	2024.05.26	A3	არქ-1
			მ. 1:50		

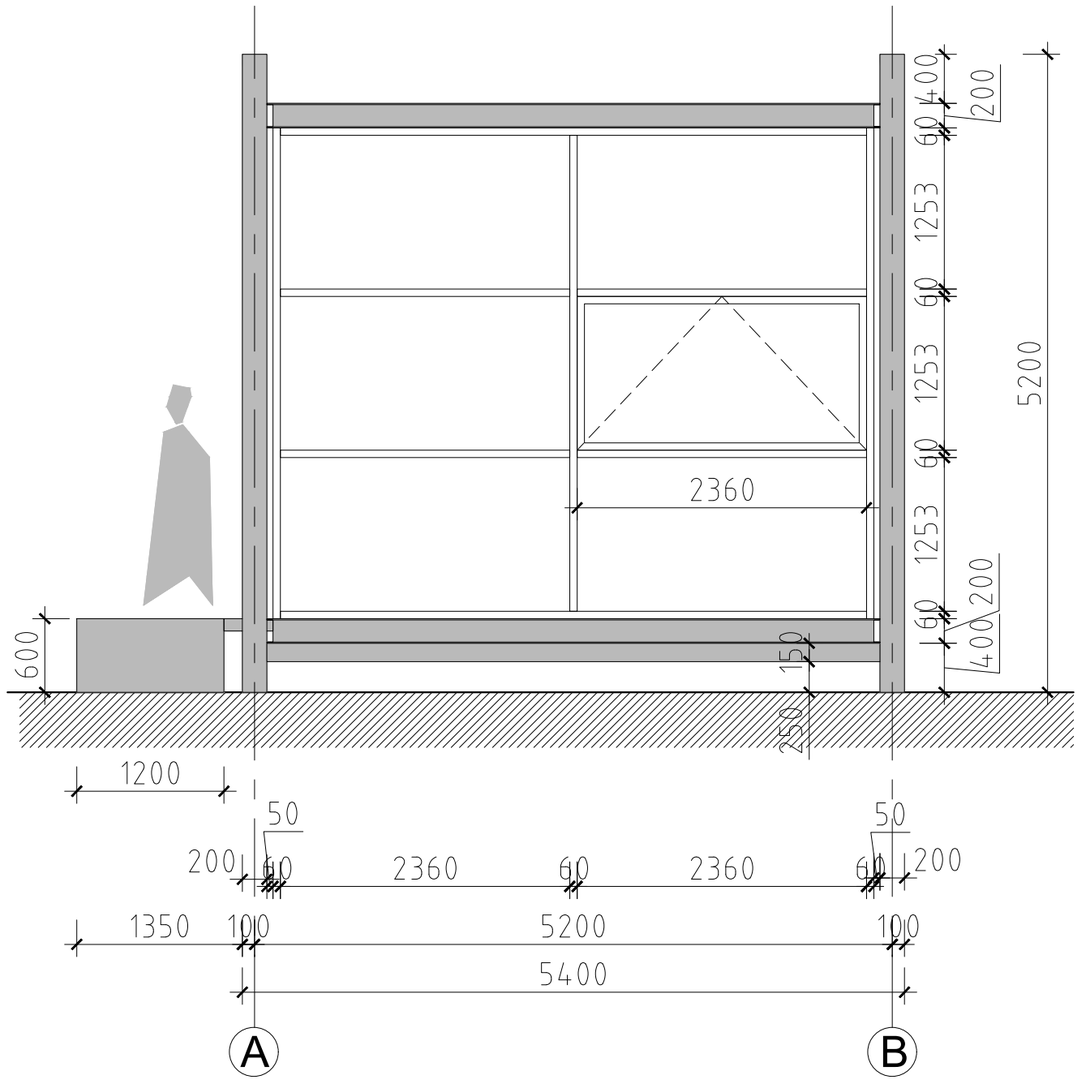

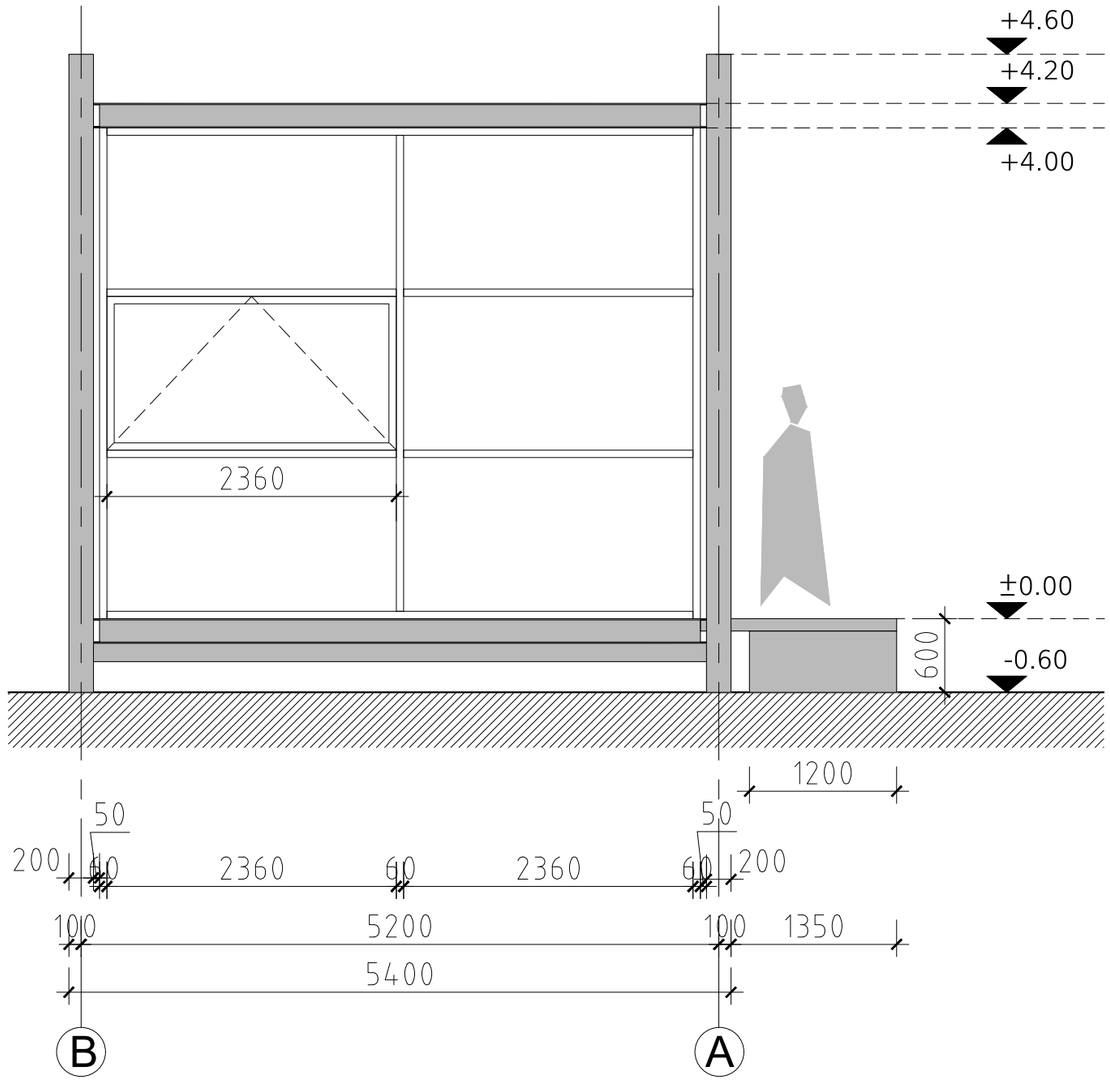

არქ. ნიკოლოზ მჭედლიძე Arch. Nikoloz Mchedlidze	ველოსიპედის სივრცე ლისის ტბის მიმდებარედ	ფასადი (A-B) (B-A) ღერძებში	2024.05.26	A3	არქ-5
			მ. 1:50		