ს.კ 01.12.01.003.280

ს.კ 01.12.01.003.278

საპროექტო შენობის განთავსების ადგილი

ს.კ 01.12.01.003.276

ს.კ 01.12.01.003.260

ს.კ 01.12.01.003.195

ს.კ 01.12.01.003.195

კ-3 = 884.9 კვ.მ / 11 773 კვ.მ = 0.1

473.9 m²

411.0 m²

0102.755

R 7.500

R 7.500

18.434

11.500

7.500

21.514

24.779

21.093

34.320

16.976

11.124

8.239

5.651

4.500

4.500

4.500

4.5 მ სიგანის სახანძრო მისასვლელი გზა

ჯართისახვეთიო მიწვის ზონა

მანძილი საპროექტო შენობიდან საკადასტრო საზღვრამდე

მანძილი საკადასტრო საზღვრიდან არსებულ შენობამდე

მანძილი ლიანდაგის მუხა/ზიდან საპროექტო შენობამდე

ლიანდაგის მუა ხაზი

გამწვრივების 3 მ - იანი ზოლი

ელემენტ კონსტრაქშენი

ELEMENT CONSTRUCTION
205208746
შპს. ელემენტ კონსტრაქშენი

არქიტექტურული ნაწილი

თარიღი:

მისამართი: ქ.თბილისი, დ.გურამიშვილის გამზირი №84

ფუნქციური დანიშნულება: საწყობი

საპროექტო გენ-გეგმა

მთავარი არქიტექტორი: ბექარი კინწურაშვილი

შეასრულა:

დირექტორი: ლევან ბერაძე

ზომა A-2

მასშტაბი: 1:500

ნახაზის ტიპი:
არქიტექტურული პროექტი

ფურცელი: ფურცლები:

ელმავალ მშენებელი
Joint Stock Company
LOCOMOTIVE BUILDER

სს „ელმავალმშენებელი“
JSC LOCOMOTIVE BUILDER

0141, ქ. თბილისი, საქართველო,
დ. გურამიშვილის გამზირი, 84
ტელ/ფაქსი: (995 32) 265 31 15, (995 32) 265 33 77
www.glmf.ge, ellocomotive@glmf.ge

0141, Tbilisi, Georgia,
D. Guramishvili Avenue, 84
Tel/Fax: (995 32) 265 31 15, (995 32) 265 33 77
www.glmf.ge, ellocomotive@glmf.ge

№SC-01-15/01-027 „7“ 06 2022წ.

შპს „ლიბო გრუპ“-ის დირექტორს

ქ-ნ მარიამ დუდუჩავას

თქვენი 01.06.2022წ. წერილობითი მომართვის პასუხად გაცნობებთ, რომ სს „ელმავალმშენებელი“ (ს/ნ 200002068), როგორც ხაზობრივი ნაგებობის ს/კ 01.02.755 მესაკუთრე, თანახმაა, რათა შპს „ლიბო გრუპ“-მა (ს/ნ 206314898) მიწის ნაკვეთზე ს/კ 01.12.01.003.260 განახორციელოს სამშენებლო სამუშაოები თანდართული გენ.გეგმის შესაბამისად.

გენერალური დირექტორი დავით გორგოძე

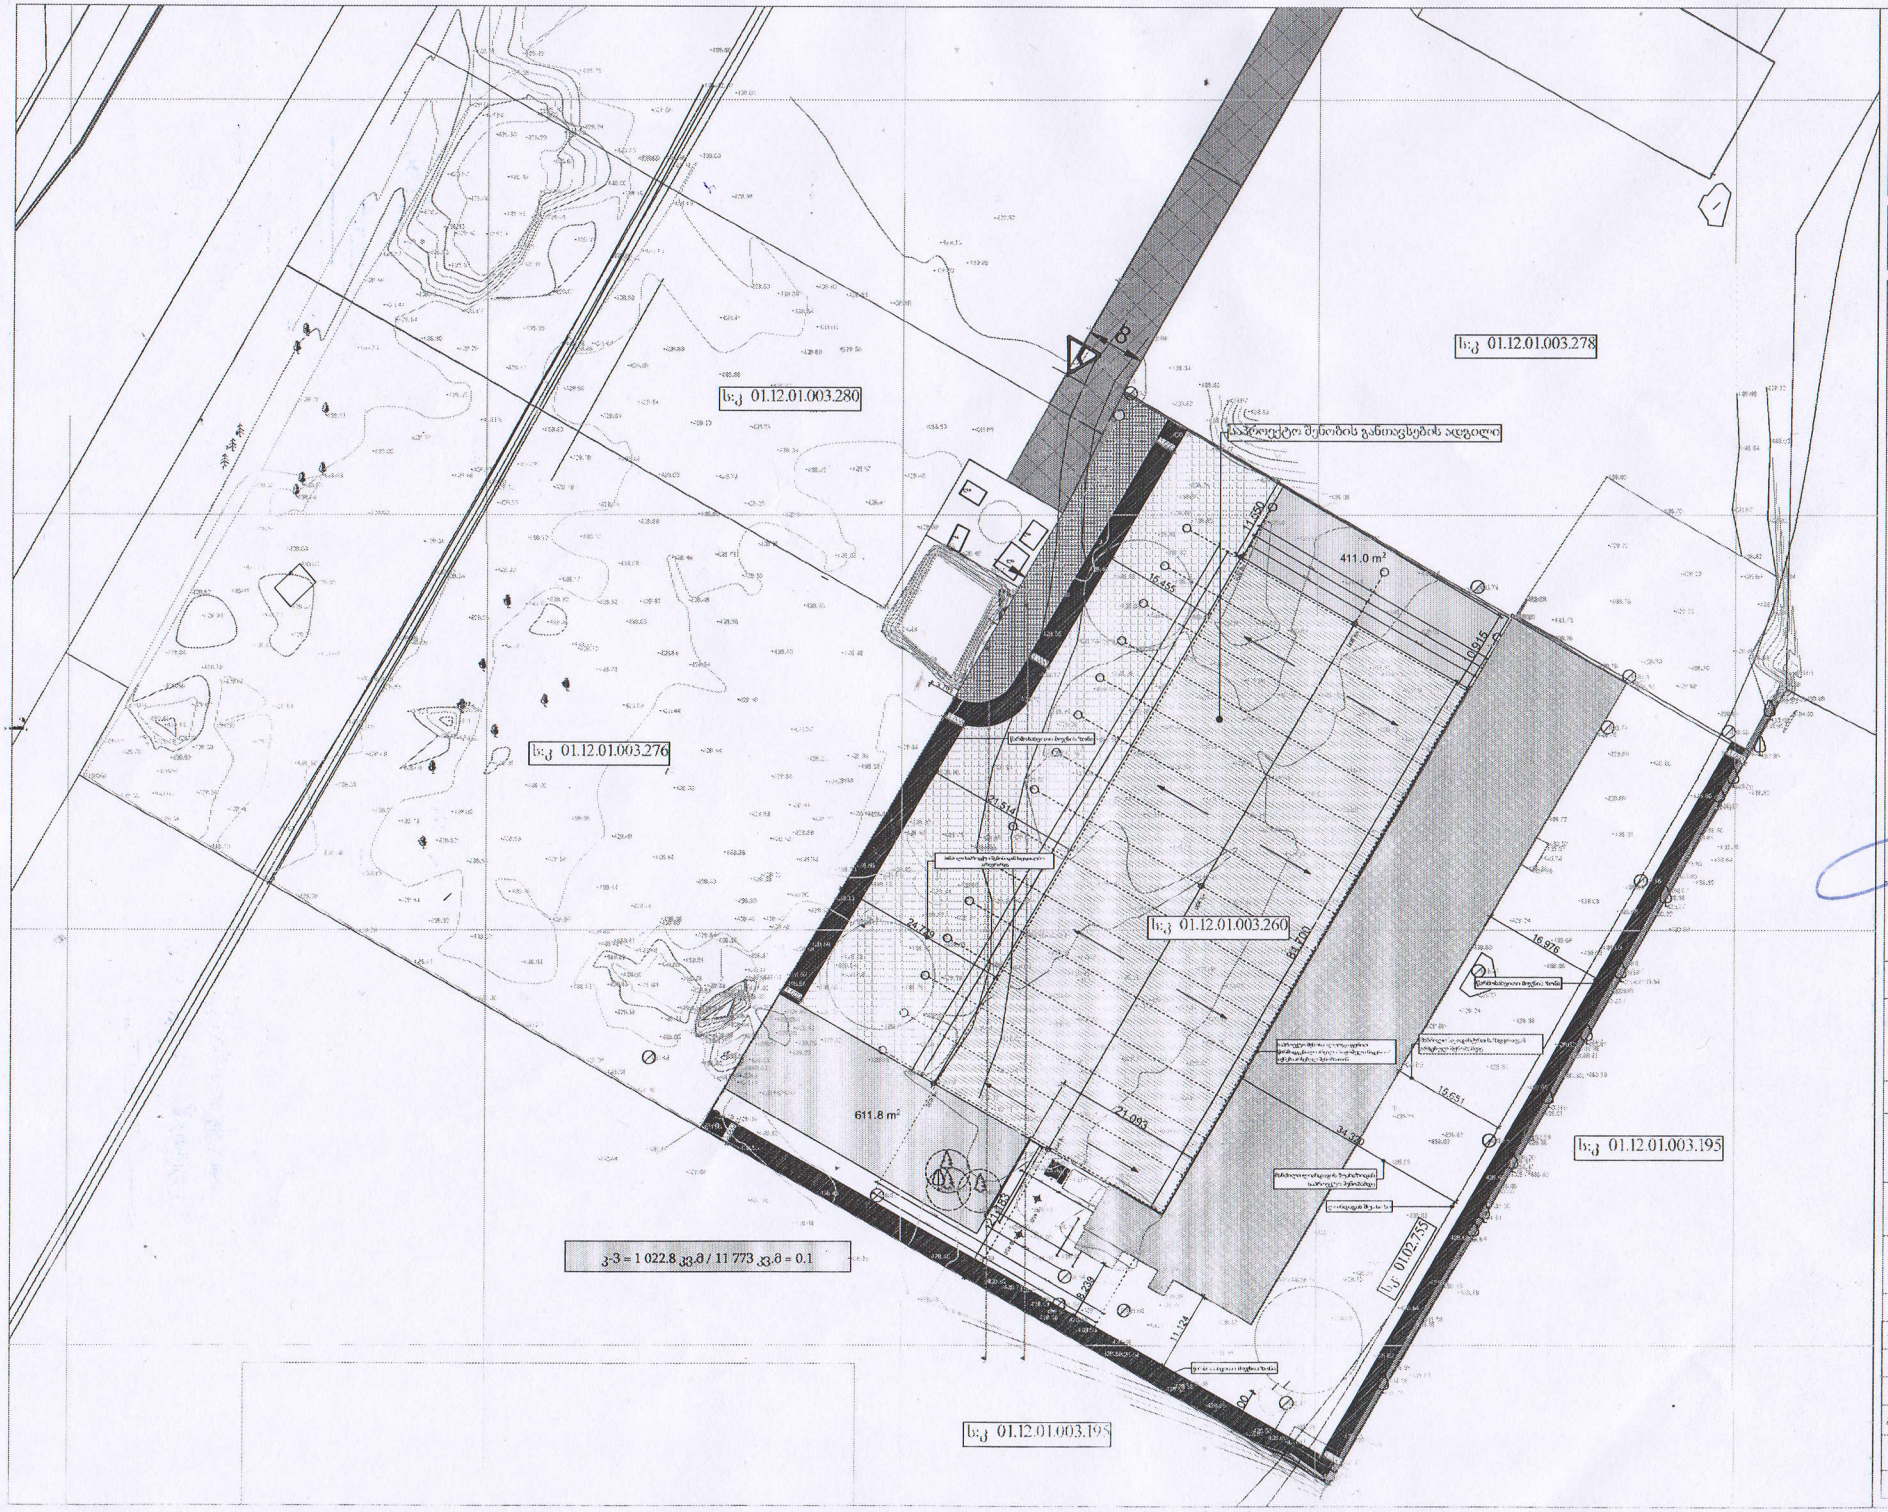
ს.კ 01.12.01.003.278
ს.კ 01.12.01.003.280
ს.კ 01.12.01.003.276
ს.კ 01.12.01.003.260
ს.კ 01.12.01.003.195
ს.კ 01.12.01.003.198
411.0 m²
611.8 m²
16.455
16.559
16.976
16.651
34.320
21.093
24.514
24.729
63.720
11.234
11.234
01.02.755
3.238
3.238
3.238