პირობითი აღნიშვნები



შ.შ.მ პირთათვის ტროტუარზე მოსაწყობი პანდუსის სიგრძე, სიგანე და დახრის პროცენტობა განისაზღვრება ფაქტიური მოწყობის პერიოდში სტანდარტების გათვალისწინებით

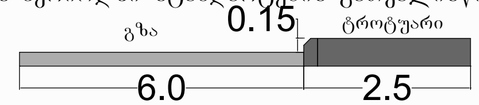

PROJECT GROUP	შენიშვნები		ობიექტი	დამკვეთი	შემსრულებელი	დირექტორი		მასშტაბი	1:600	სტადია	ფურცლები	ფურცელი	ფორმატი
	ზომები მოცემულია მილიმეტრებში		საწყობი	შპს “ჯი არ სი“	შპს “პროექტ გრუპი” (ს/კ 404573083) არქიტექტორი რევაზ ხულავა (პ/ნ 01024080499)	არქიტექტორი		თარიღი	2024 წ.				
	სიმაღლეები მოცემულია მეტრებში		ქალაქი თბილისი , გზატკეცილი კახეთი , მიმდებარედ (ნაკვეთი 07/052)	პ/ნ.205017578	ქ.თბილისი ფეღაენის პარკის ტერიტორია ნაკვ 03/003 ტელ: 555 999 540	დამკვეთი		მაქსიმალური სიმაღლის განსაზღვრის სქემა 1		არქიტექტურული პროექტი		04.01	A2
			ს/კ: 01.19.24.007.052										

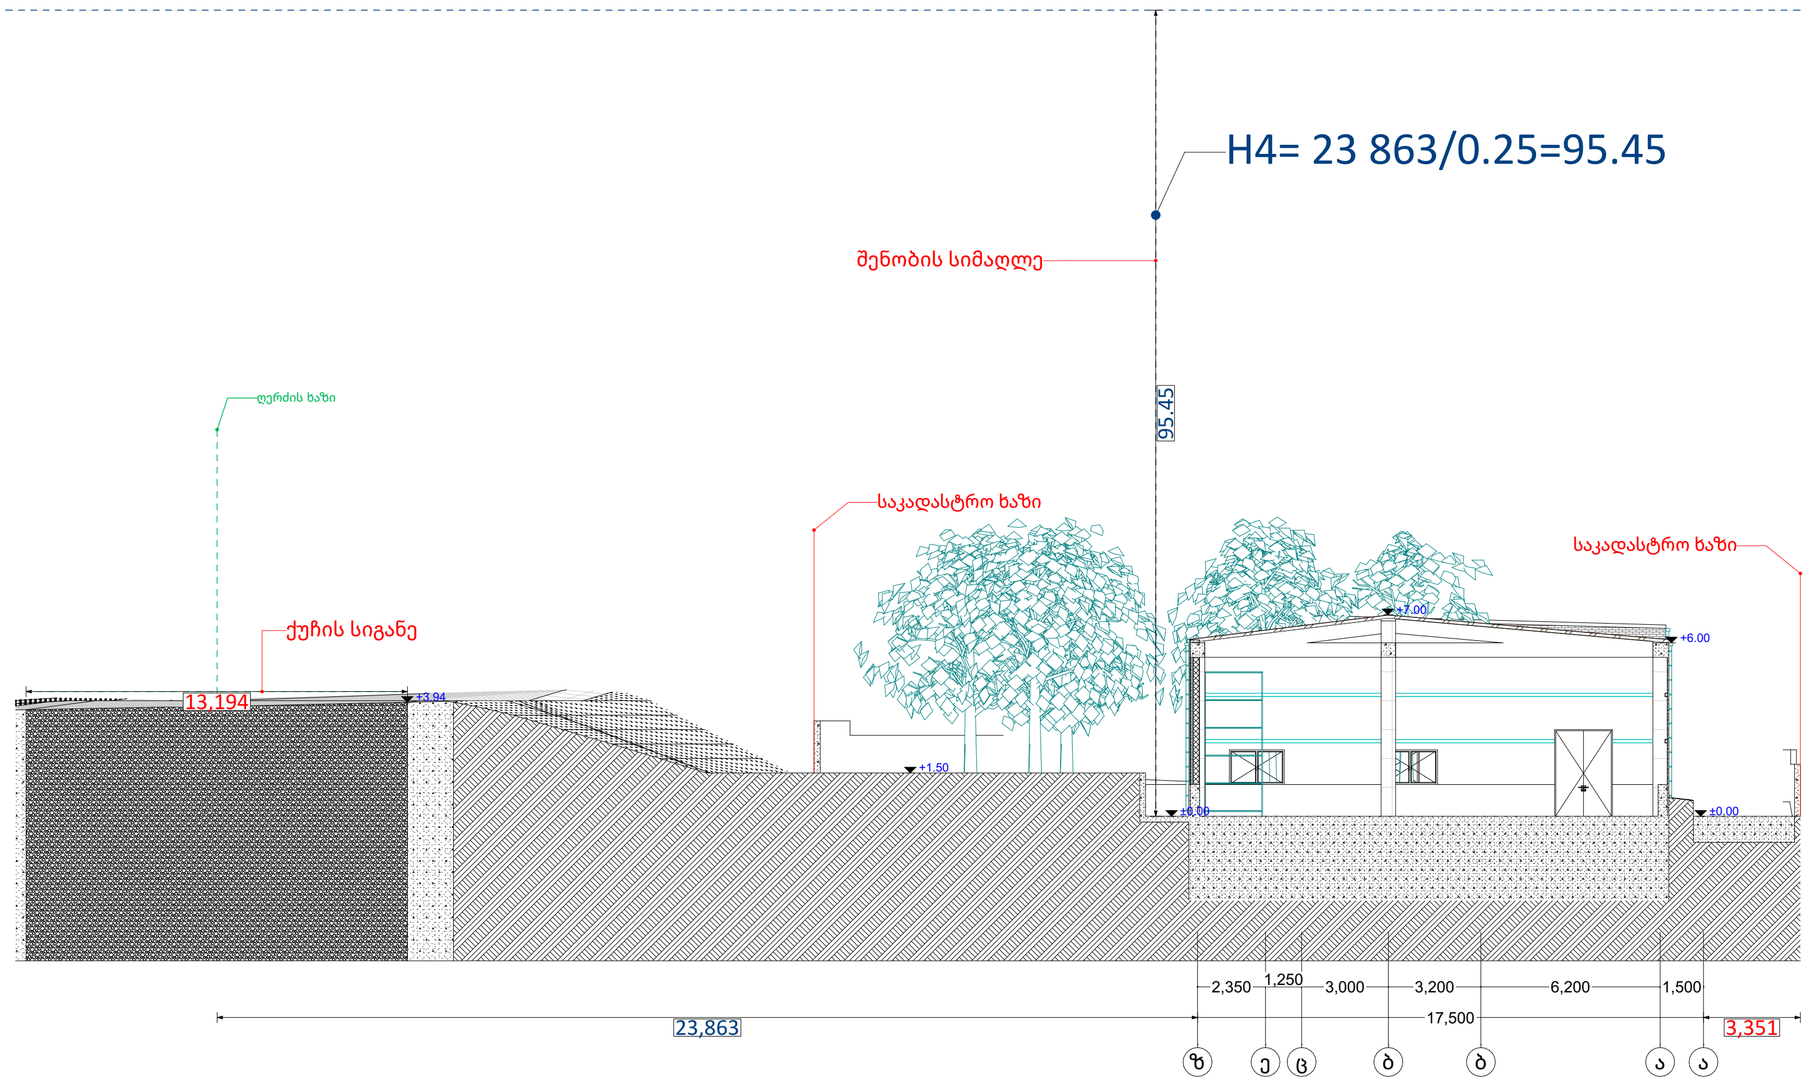

PROJECT GROUP	შენიშვნები		ობიექტი	დამკვეთი	შემსრულებელი	დირექტორი		მასშტაბი	1:150	სტადია	ფურცლები	ფურცელი	ფორმატი
	ზომები მოცემულია მილიმეტრებში		საწყობი	შპს “ჯი არ სი“	შპს "პროჯექტ გრუპი" (ს/კ 404573083) არქიტექტორი რევაზ სულავა (პ/ნ 01024080499)	არქიტექტორი		თარიღი	2024 წ.				
	სიმაღლეები მოცემულია მეტრებში		ქალაქი თბილისი , გზატკეცილი კახეთი , მიმდებარედ (ნაკვეთი 07/052) ს/კ: 01.19.24.007.052	პ/ნ.205017578	ქ.თბილისი დედოფლის პარკის ტერიტორია ნაკ 03/003 ტელ: 555 999 540	დამკვეთი		მაქსიმალური სიმაღლის განსაზღვრის სქემა 2		არქიტექტურული პროექტი		04.02	A2

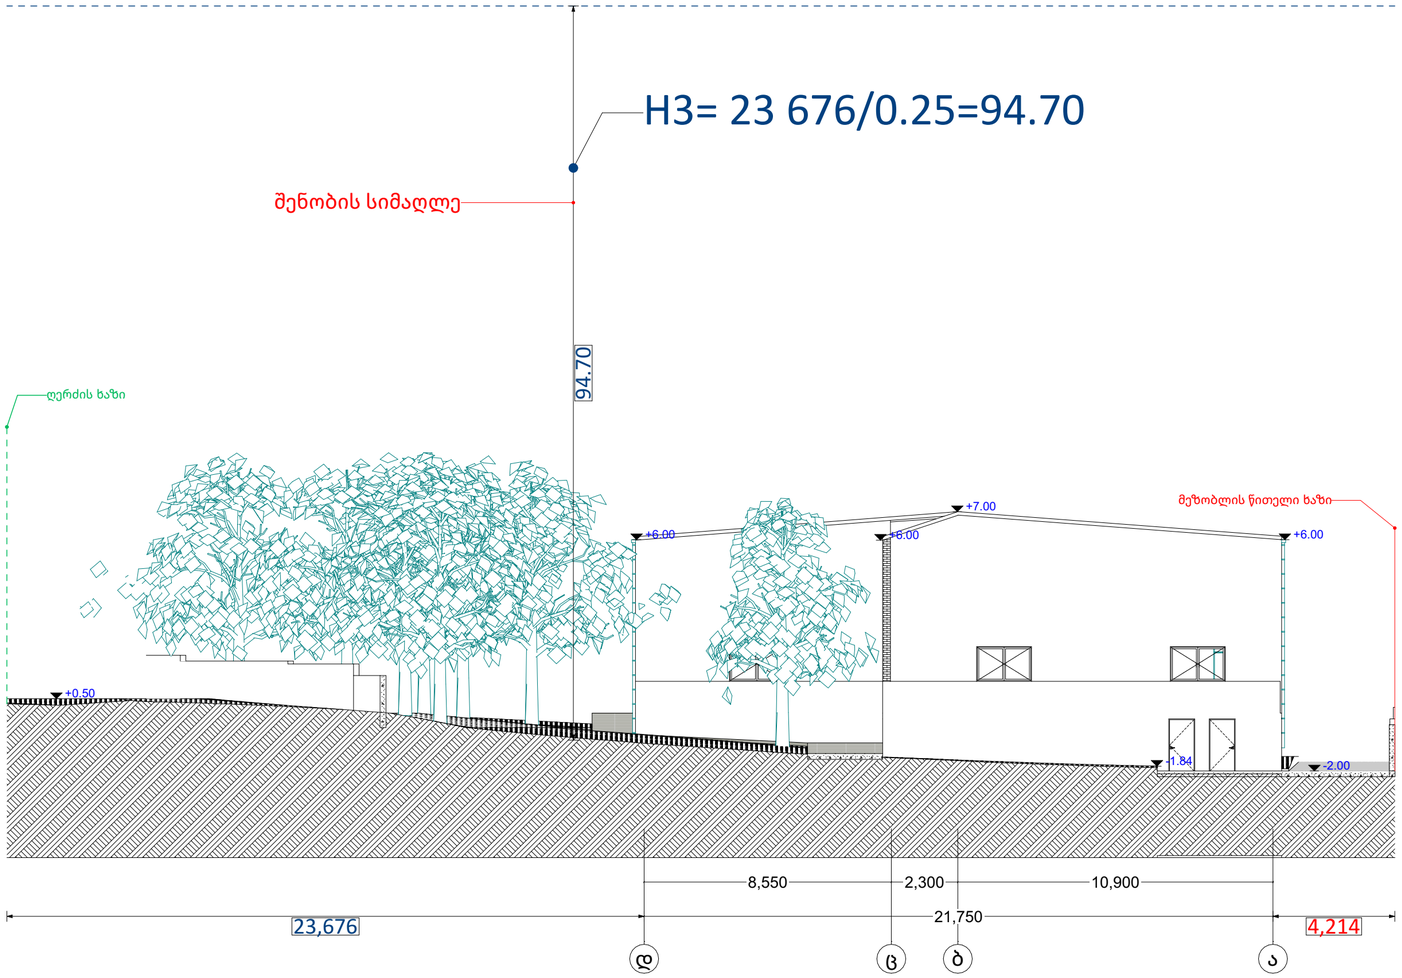

PROJECT GROUP	შენიშვნები		ობიექტი	დამკვეთი	შემსრულებელი	დირექტორი		მასშტაბი	1:150	სტადია	ფურცლები	ფურცელი	ფორმატი
	ზომები მოცემულია მილიმეტრებში		საწყობი	შპს “ჯი არ სი“	შპს “პროჯექტ გრუპი” (ს/კ 404573083) არქიტექტორი რევაზ ხულავა (პ/ნ 01024080499)	არქიტექტორი		თარიღი	2024 წ.				
	სიმაღლეები მოცემულია მეტრებში		ქალაქი თბილისი , გზატკეცილი კახეთი , მიმდებარედ (ნაკვეთი 07/052) ს/კ: 01.19.24.007.052	პ/ნ.205017578	ქ.თბილისი დედოფლის პარკის ტერიტორია ნაკ 03/003 ტელ: 555 999 540	დამკვეთი		04.03 მაქსიმალური სიმაღლის სქემა		არქიტექტურული პროექტი			A2

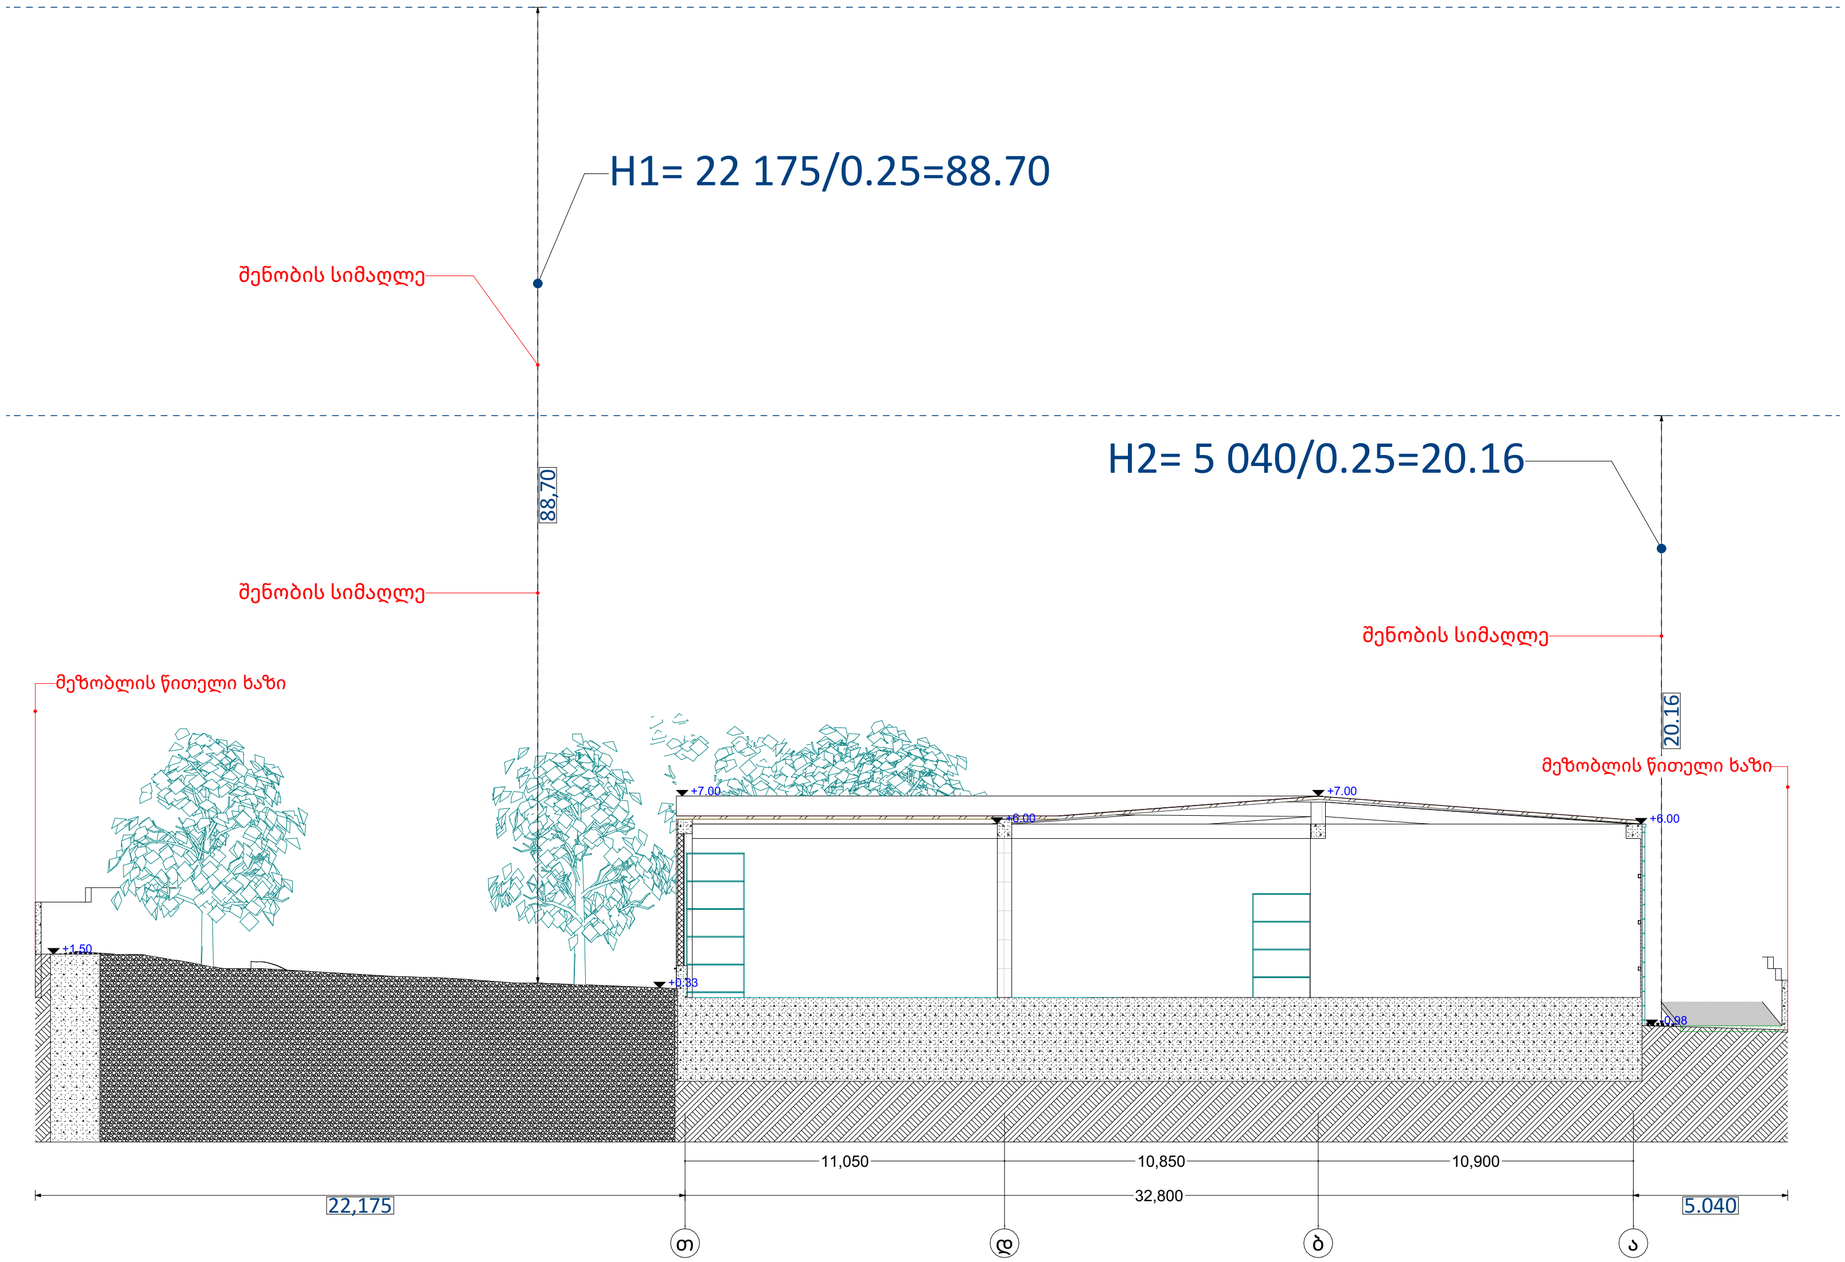

PROJECT GROUP	შენიშვნები		ობიექტი	დამკვეთი	შემსრულებელი	დირექტორი		მასშტაბი	1:150	სტადია	ფურცლები	ფურცელი	ფორმატი
	ზომები მოცემულია მილიმეტრებში სიმაღლეები მოცემულია მეტრებში		საწყობი ქალაქი თბილისი , გზატკეცილი კახეთი , მიმდებარედ (ნაკვეთი 07/052) ს/კ: 01.19.24.007.052	შპს “ჯი არ სი” პ/ნ.205017578	შპს “პროჯექტ გრუპი” (ს/კ 404573083) არქიტექტორი რევაზ სულავა (პ/ნ 01024080499) ქ.თბილისი დედოფლის პარკის ტერიტორია ნაკვ 03/003 ტელ: 555 999 540	არქიტექტორი		თარიღი	2024 წ.			
						დამკვეთი		მაქსიმალური სიმაღლის სქემა		არქიტექტურული პროექტი		04.4	A2