





| | | | | | | | | | | | |
|---|---|---|---|---|---|---|---|---|---|---|---|
| PROJECT GROUP | შენიშვნები | | ობიექტი | დამკვეთი | შემსრულებელი | დირექტორი | | მასშტაბი | | სტადია | ფურცლები | ფურცელი | ფორმატი |
| | ზომები მოცემულია მილიმეტრებში | | კომერციული ფართი | თზუ-იუ ჩენგ | შპს "პროჯექტ გრუპი" (ს/კ 404573083)<br>არქიტექტორი/დირექტორი რევაზ სულავა (პ/ნ 01024080499)<br>არქიტექტორი ირაკლი ბენდელიანი (პ/ნ 62005029563)<br>ქ.თბილისი დედოფლის პარკის ტერიტორია ნაკვ 03/003<br>ტელ: 555 999 540 | არქიტექტორი | | თარიღი | წელი წ. | | | | |
| | სიმაღლეები მოცემულია მეტრებში | | მიხეილ თამარაშვილის ქუჩა N13ლ | | | დამკვეთი | | ფოტომონტაჟი | | არქიტექტურული პროექტი | 22 | A.07.01 | A2 |

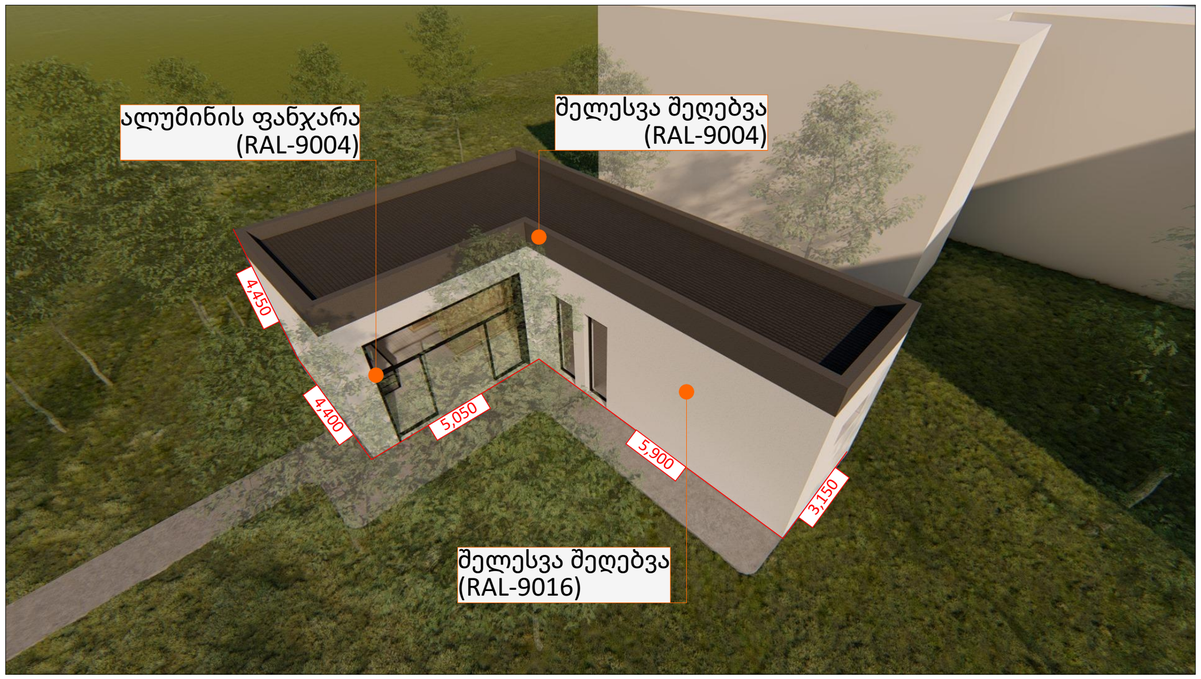


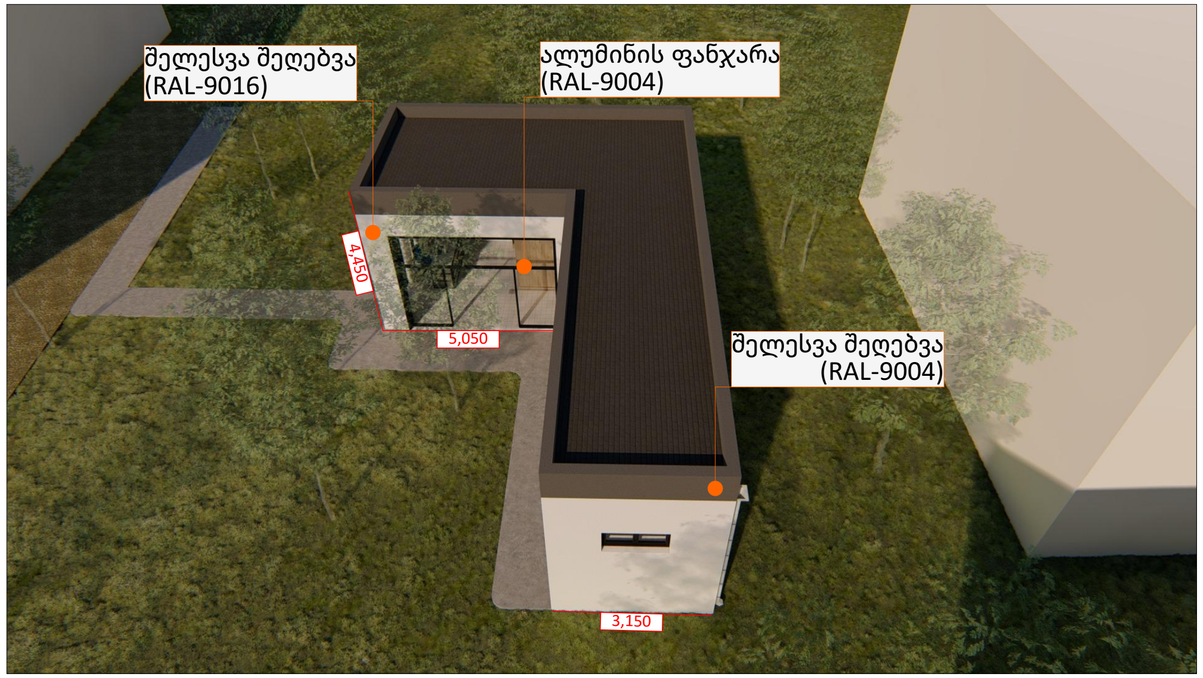


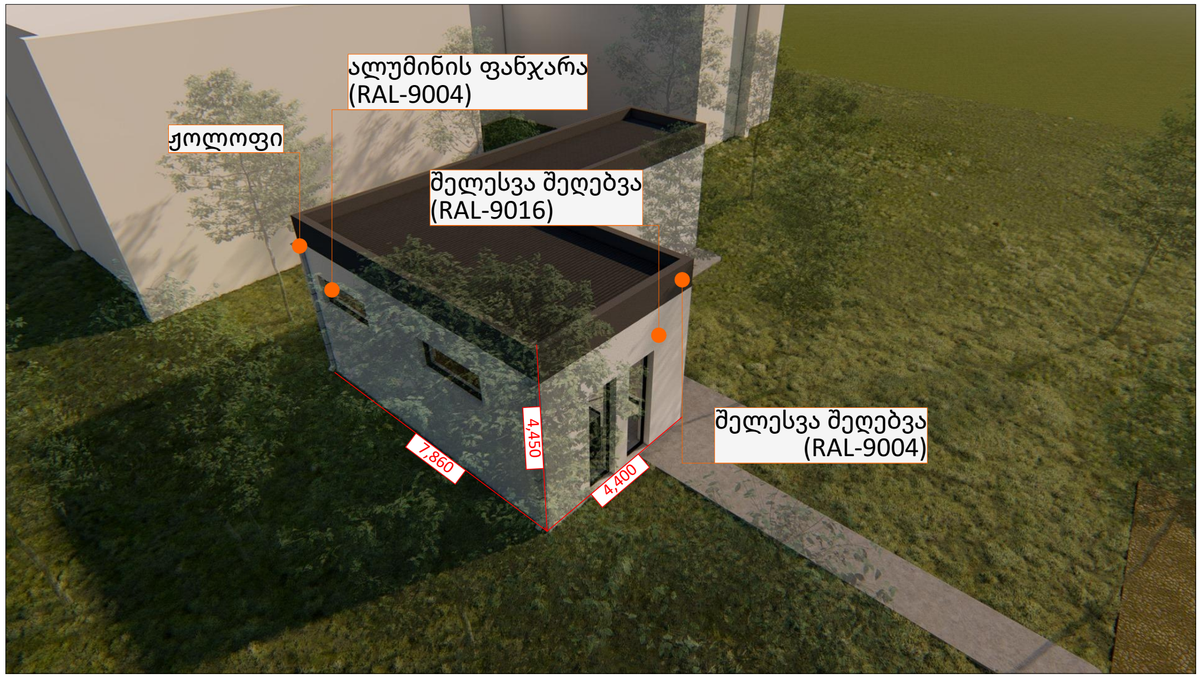

| | | | | | | | | | | | |
|---|---|---|---|---|---|---|---|---|---|---|---|
| PROJECT GROUP | შენიშვნები | | ობიექტი | დამკვეთი | შემსრულებელი | დირექტორი | | მასშტაბი | | სტადია | ფურცლები | ფურცელი | ფორმატი |
| | ზომები მოცემულია მილიმეტრებში | | კომერციული ფართი | თზუ-იუ ჩენგ | შპს "პროჯექტ გრუპი" (ს/კ 404573083)<br>არქიტექტორი/დირექტორი რევაზ სულავა (პ/ნ 01024080499)<br>არქიტექტორი ირაკლი ბენდელიანი (პ/ნ 62005029563)<br>ქ.თბილისი დეკანოზის პარკის ტერიტორია ნაკვ 03/003<br>ტელ: 555 999 540 | არქიტექტორი | | თარიღი წელი წ. | | | | |
| | სიმაღლეები მოცემულია მეტრებში | | მიხეილ თამარაშვილის ქუჩა N13ლ | | | დამკვეთი | | აქსონომეტრიული ხედები | | არქიტექტურული პროექტი | 22 | A.07.02 | A2 |

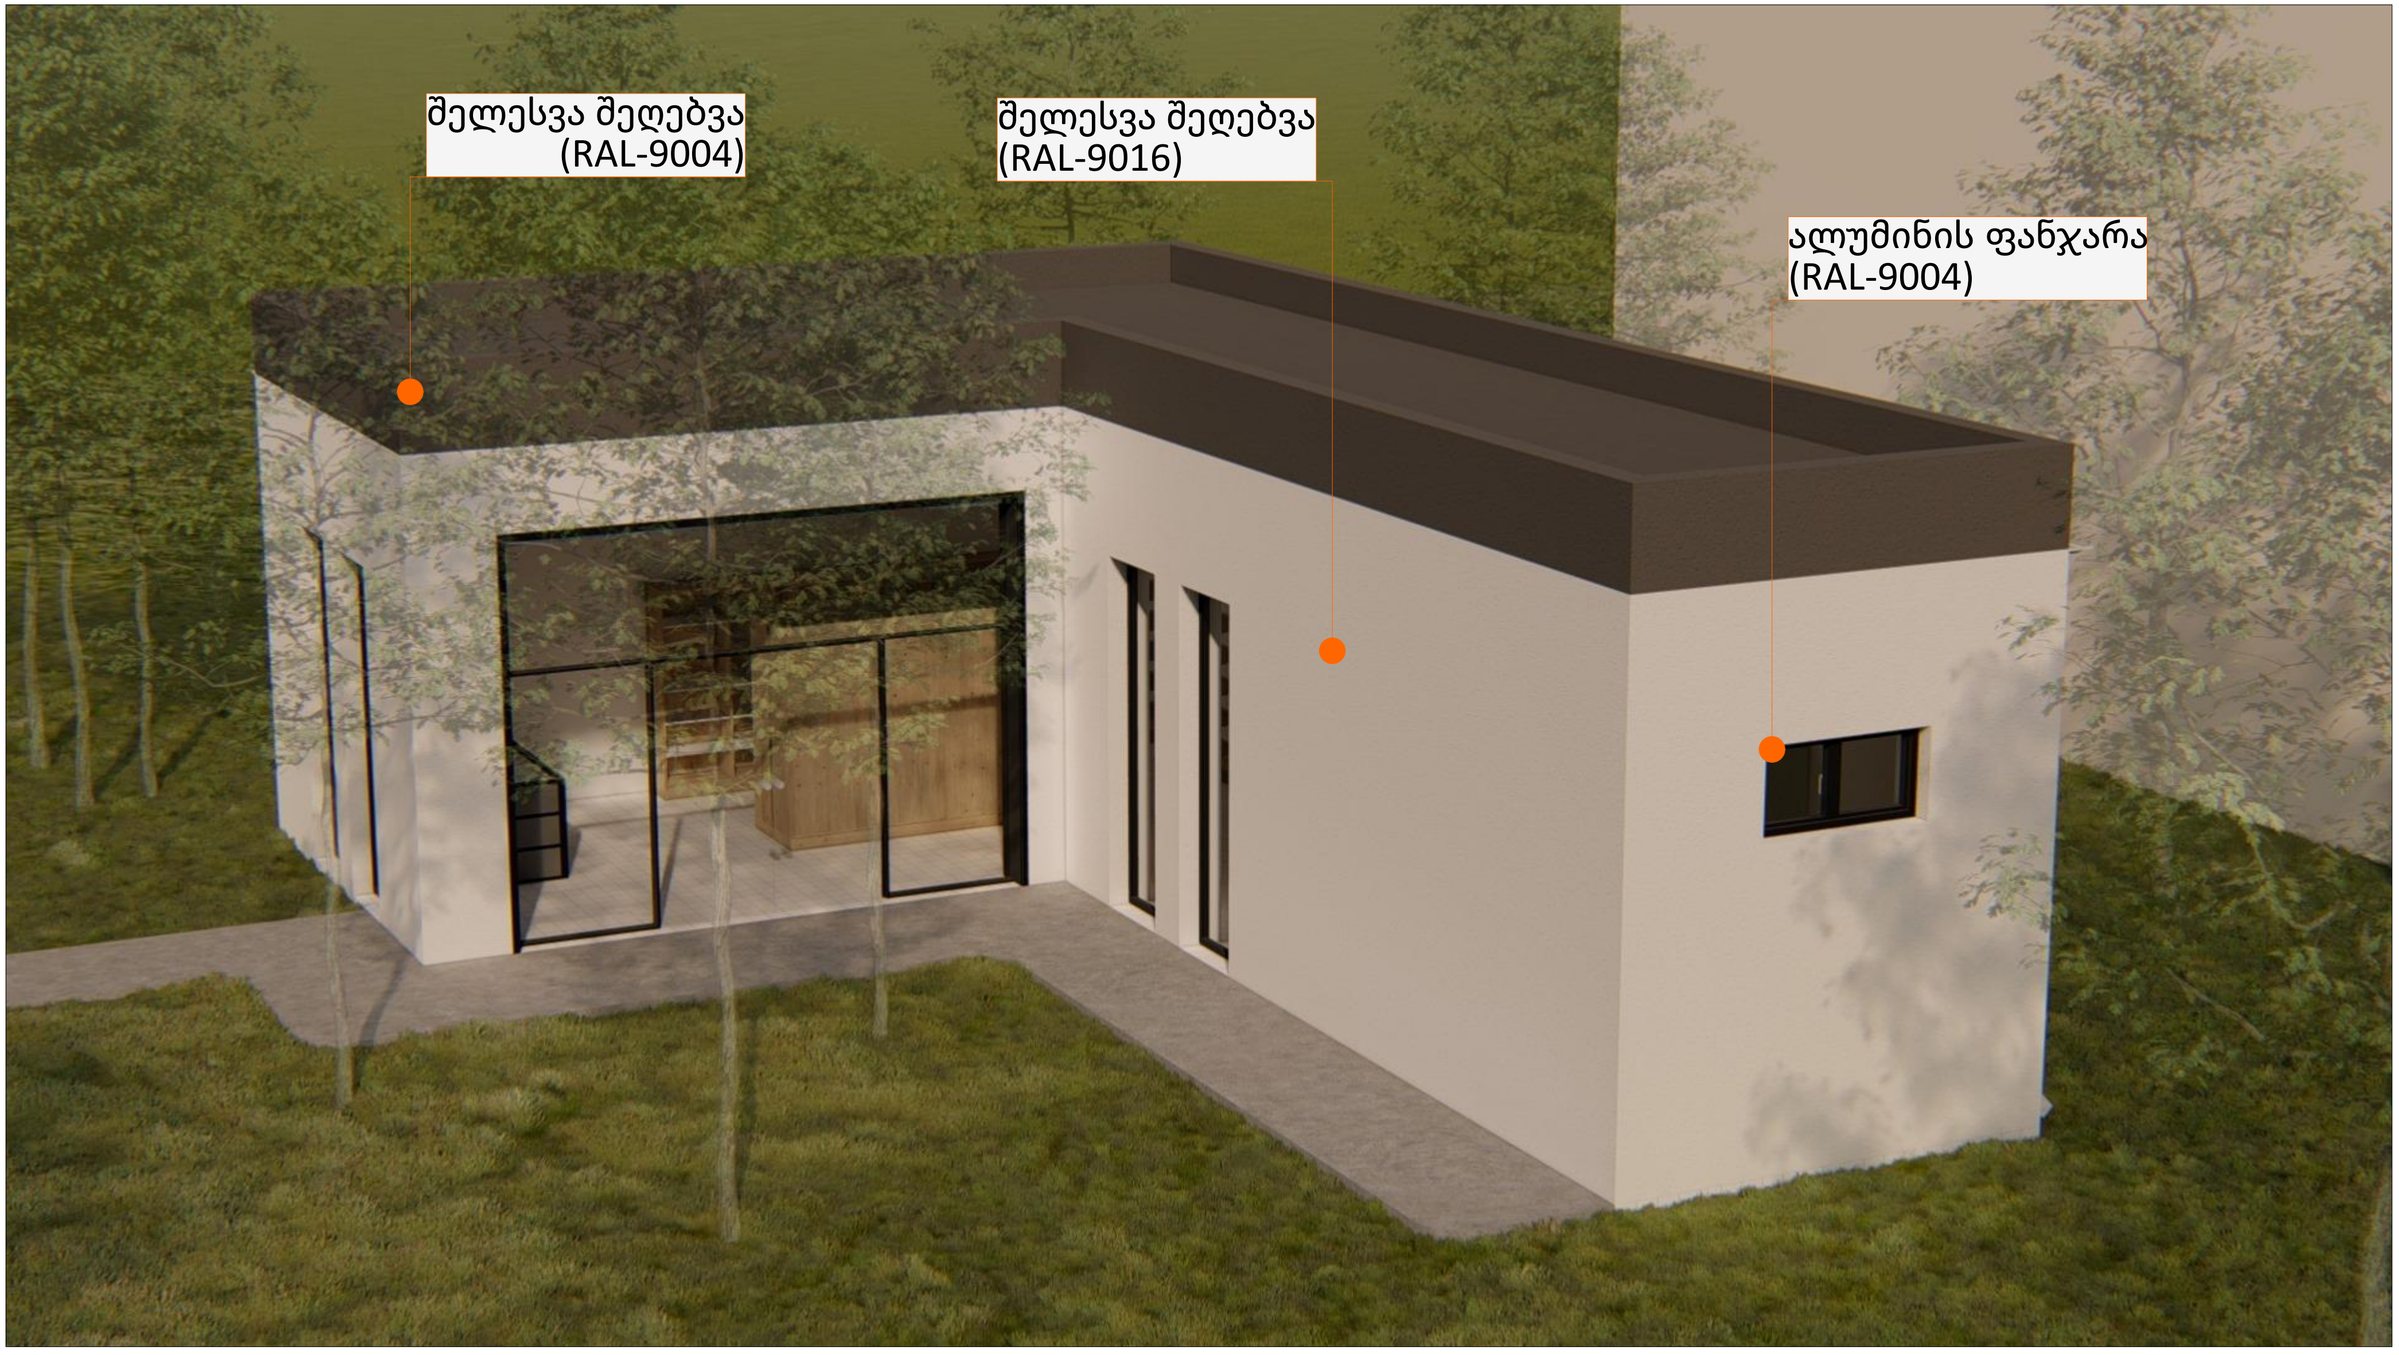


| | | | | | | | | | | | | | |
|---|---|---|---|---|---|---|---|---|---|---|---|---|---|
| PROJECT GROUP | შენიშვნები | | ობიექტი | დამკვეთი | შემსრულებელი | დირექტორი | | მასშტაბი | | სტადია | ფურცლები | ფურცელი | ფორმატი |
| | ზომები მოცემულია მილიმეტრებში | | კომერციული ფართი | თზუ-იუ ჩენგ | შპს "პროჯექტ გრუპი" (ს/კ 404573083)<br>არქიტექტორი/დირექტორი რევაზ სულავა (პ/ნ 01024080499)<br>არქიტექტორი ირაკლი ბენდელიანი (პ/ნ 62005029563)<br>ქ.თბილისი დედოფლის პარკის ტერიტორია ნაკვ 03/003<br>ტელ: 555 999 540 | არქიტექტორი | | თარიღი | წელი წ. | | | | |
| | სიმაღლეები მოცემულია მეტრებში | | მიხეილ თამარაშვილის ქუჩა N13ლ | | | დამკვეთი | | აქსონომეტრიული ხედები | | არქიტექტურული პროექტი | 22 | A.07.03 | A2 |

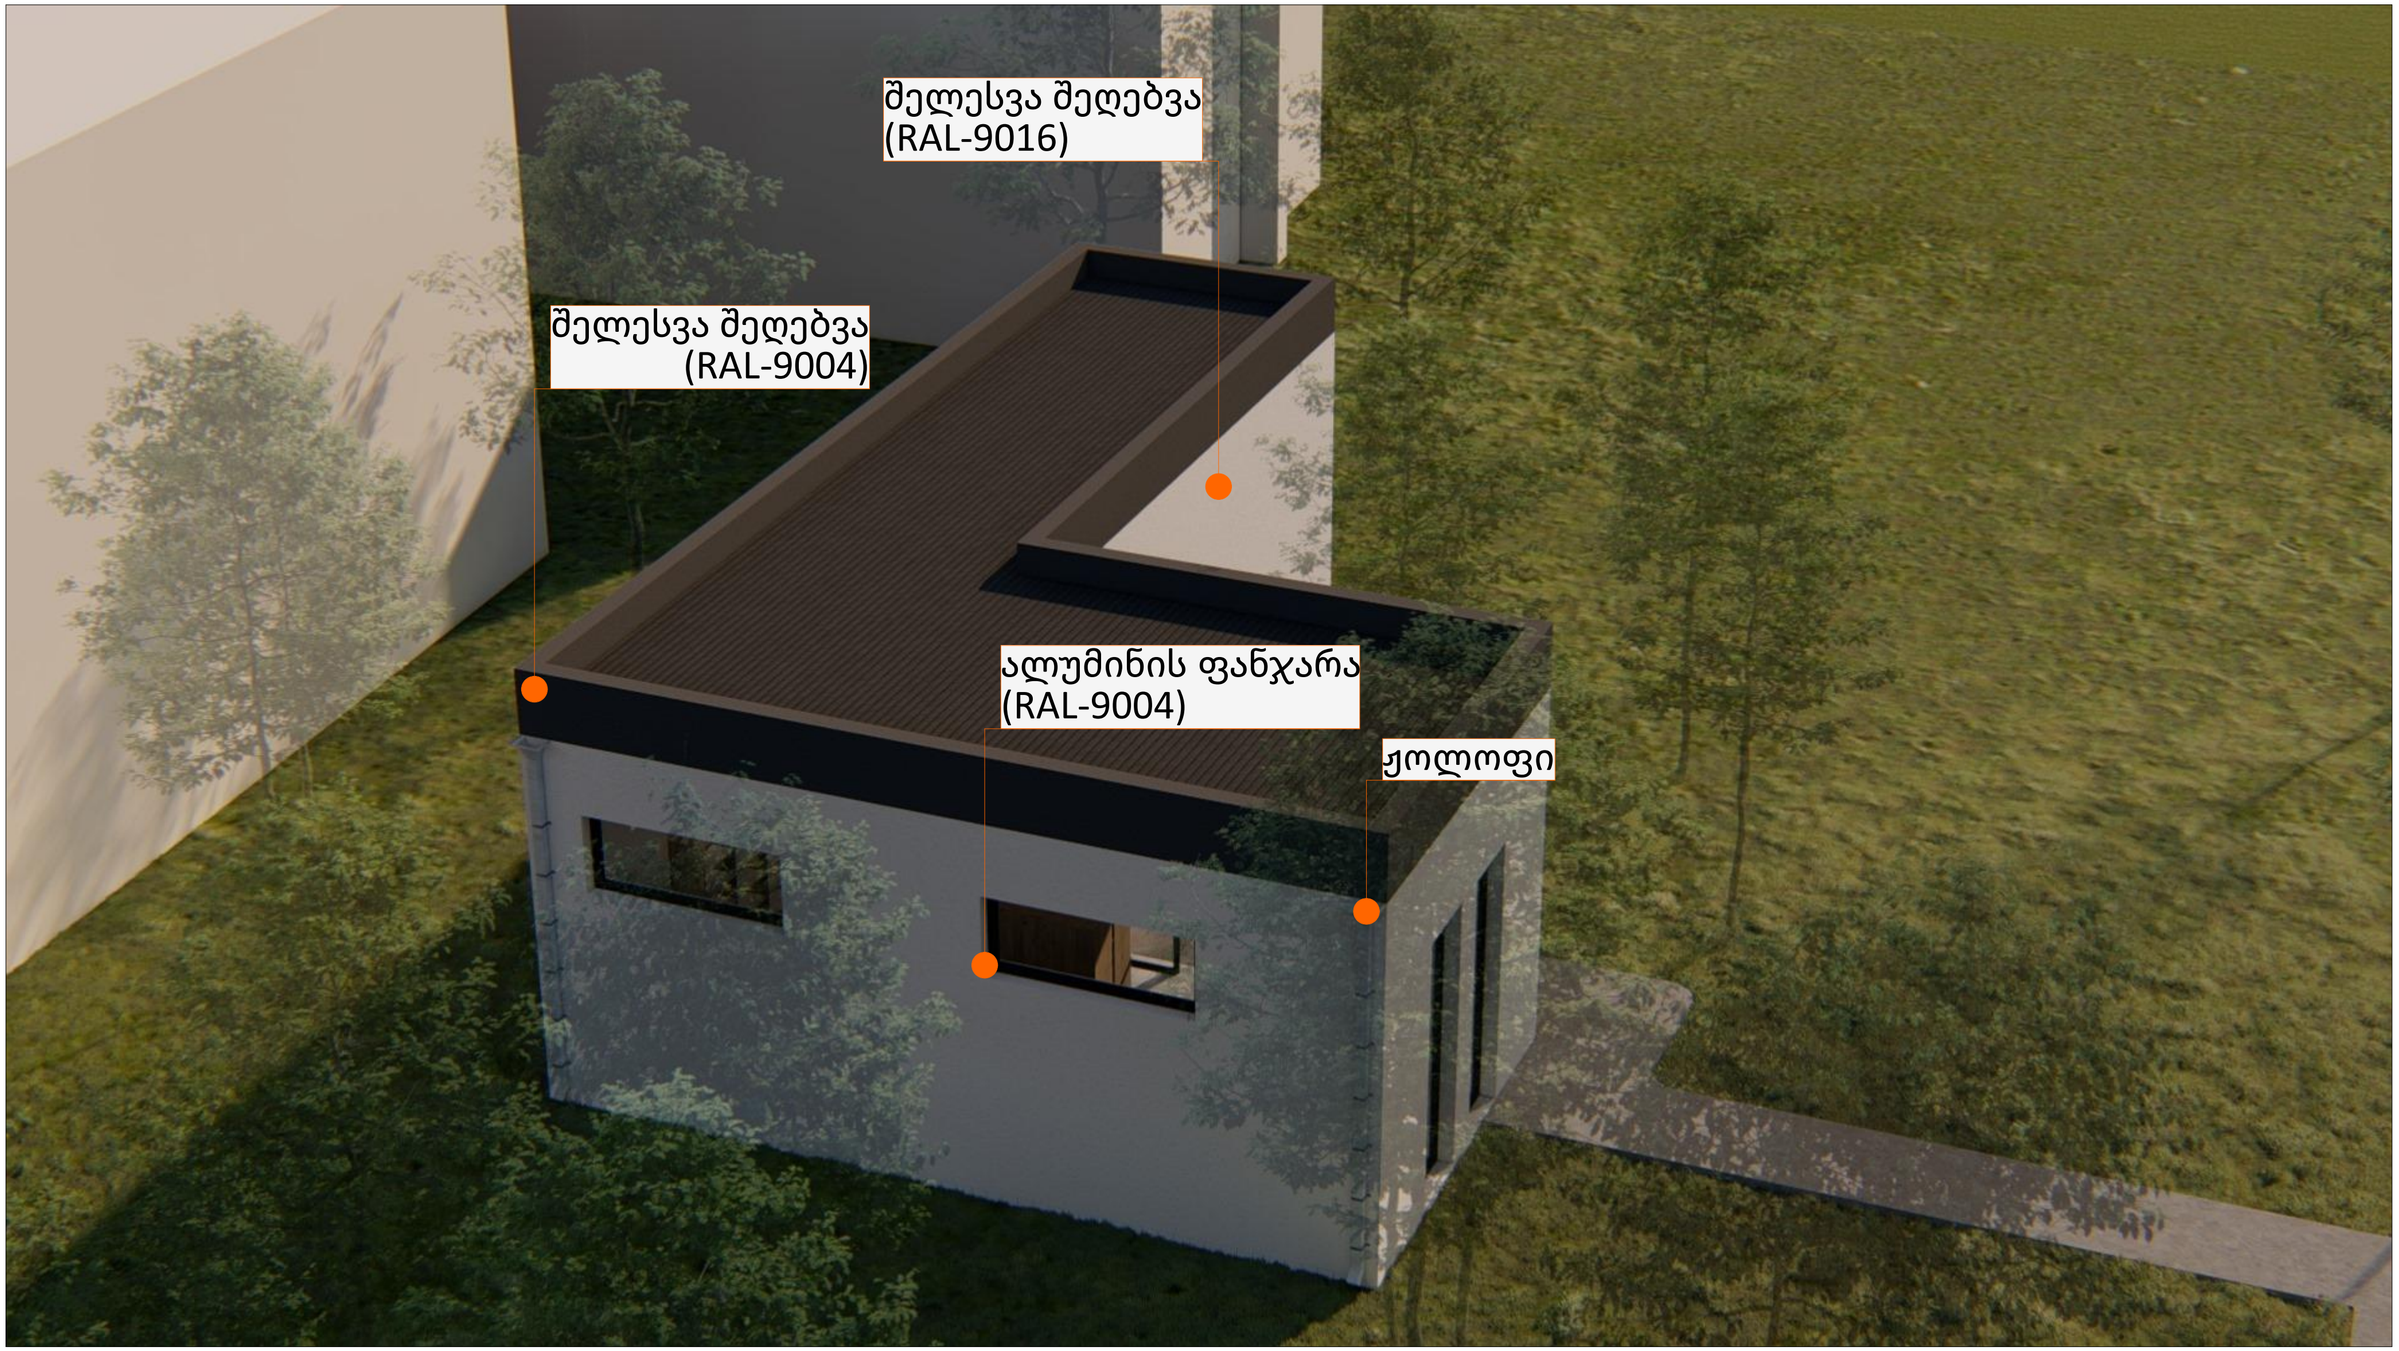


| | | | | | | | | | | | | |
|---|---|---|---|---|---|---|---|---|---|---|---|---|
| PROJECT GROUP | შენიშვნები | | ობიექტი | დამკვეთი | შემსრულებელი | დირექტორი | | 404573083 | მასშტაბი | | სტადია | ფურცლები | ფურცელი | ფორმატი |
| | ზომები მოცემულია მილიმეტრებში | | კომერციული ფართი | თზუ-იუ ჩენგ | შპს "პროჯექტ გრუპი" (ს/კ 404573083)<br>არქიტექტორი/დირექტორი რევაზ სულავა (პ/ნ 01024080499)<br>არქიტექტორი ირაკლი ბენდელიანი (პ/ნ 62005029563)<br>ქ.თბილისი დედაენის პარკის ტერიტორია ნაკვ 03/003<br>ტელ: 555 999 540 | არქიტექტორი | | | თარიღი | წელი წ. | | | | |
| | სიმაღლეები მოცემულია მეტრებში | | მიხეილ თამარაშვილის ქუჩა N13ლ | | | დამკვეთი | | | აქსონომეტრიული ხედები | | არქიტექტურული პროექტი | 22 | A.07.04 | A2 |