


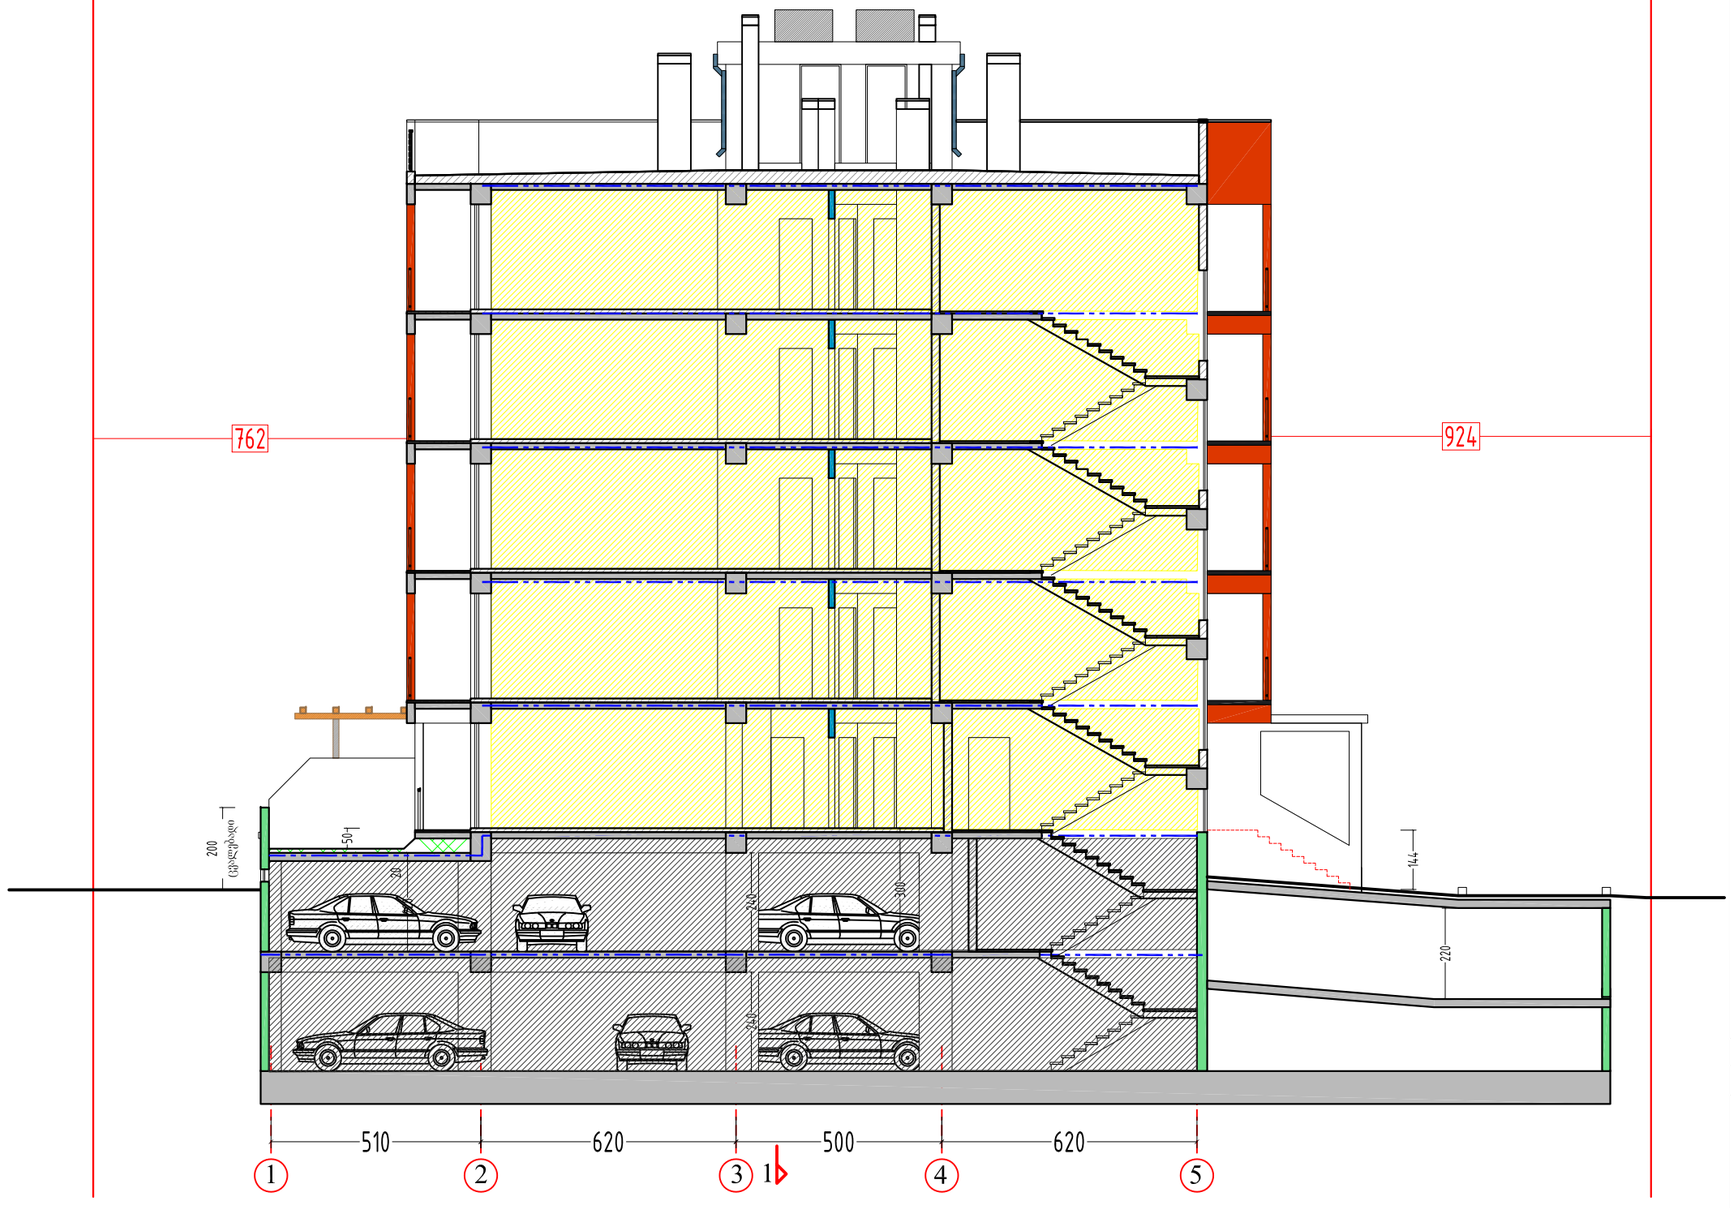

ფორმატი PAPER SIZE	A-3
პროექტის № PROJECT #	

პირობითი აღნიშვნები LEGEND

278

მანძილი საკადასტრო საზღვრამდე

დამკვეთი CLIENT	"პოუერ-გრუპ 2000"
პროექტი PROJECT	მრავალბინიანი საცხოვრებელი სახლი
მისამართი ADDRESS	ქობულეთი, ლუბლიანას ქუჩა №50ა

	NAME	
დირექტორი	ზ.პაპასილაძე	
მთ. არქიტექტორი	ზ.პაპასილაძე	
ავტორი	ზ.პაპასილაძე	
მთ. კონსტრუქტორი	ს. პაპაშვილი	
დაამუშავა	ბ. კალანდაძე	

შ.პ.ს. "ბიმჯეი პროექტი"
L.T.D. "BMG PROJECT"
ს/ს 406390640
ბორჯომის ქუჩა №14
598 66 70 70
577 15 80 39
gropbmg@yahoo.com

არქიტექტურული ნაწილი ARCHITECTURE

მასშტაბი SCALE	1:150	თარიღი DATE OF ISSUE	09.12.2014


ნახაზი DRWG.

ჭრილი 1-1

პროექტირება REVISIONS

№	პროექტ. REV.	თარიღი DATE
1		
2		
3		
4		
5		
6		

ინდექსი INDEX ფურც. PAGES

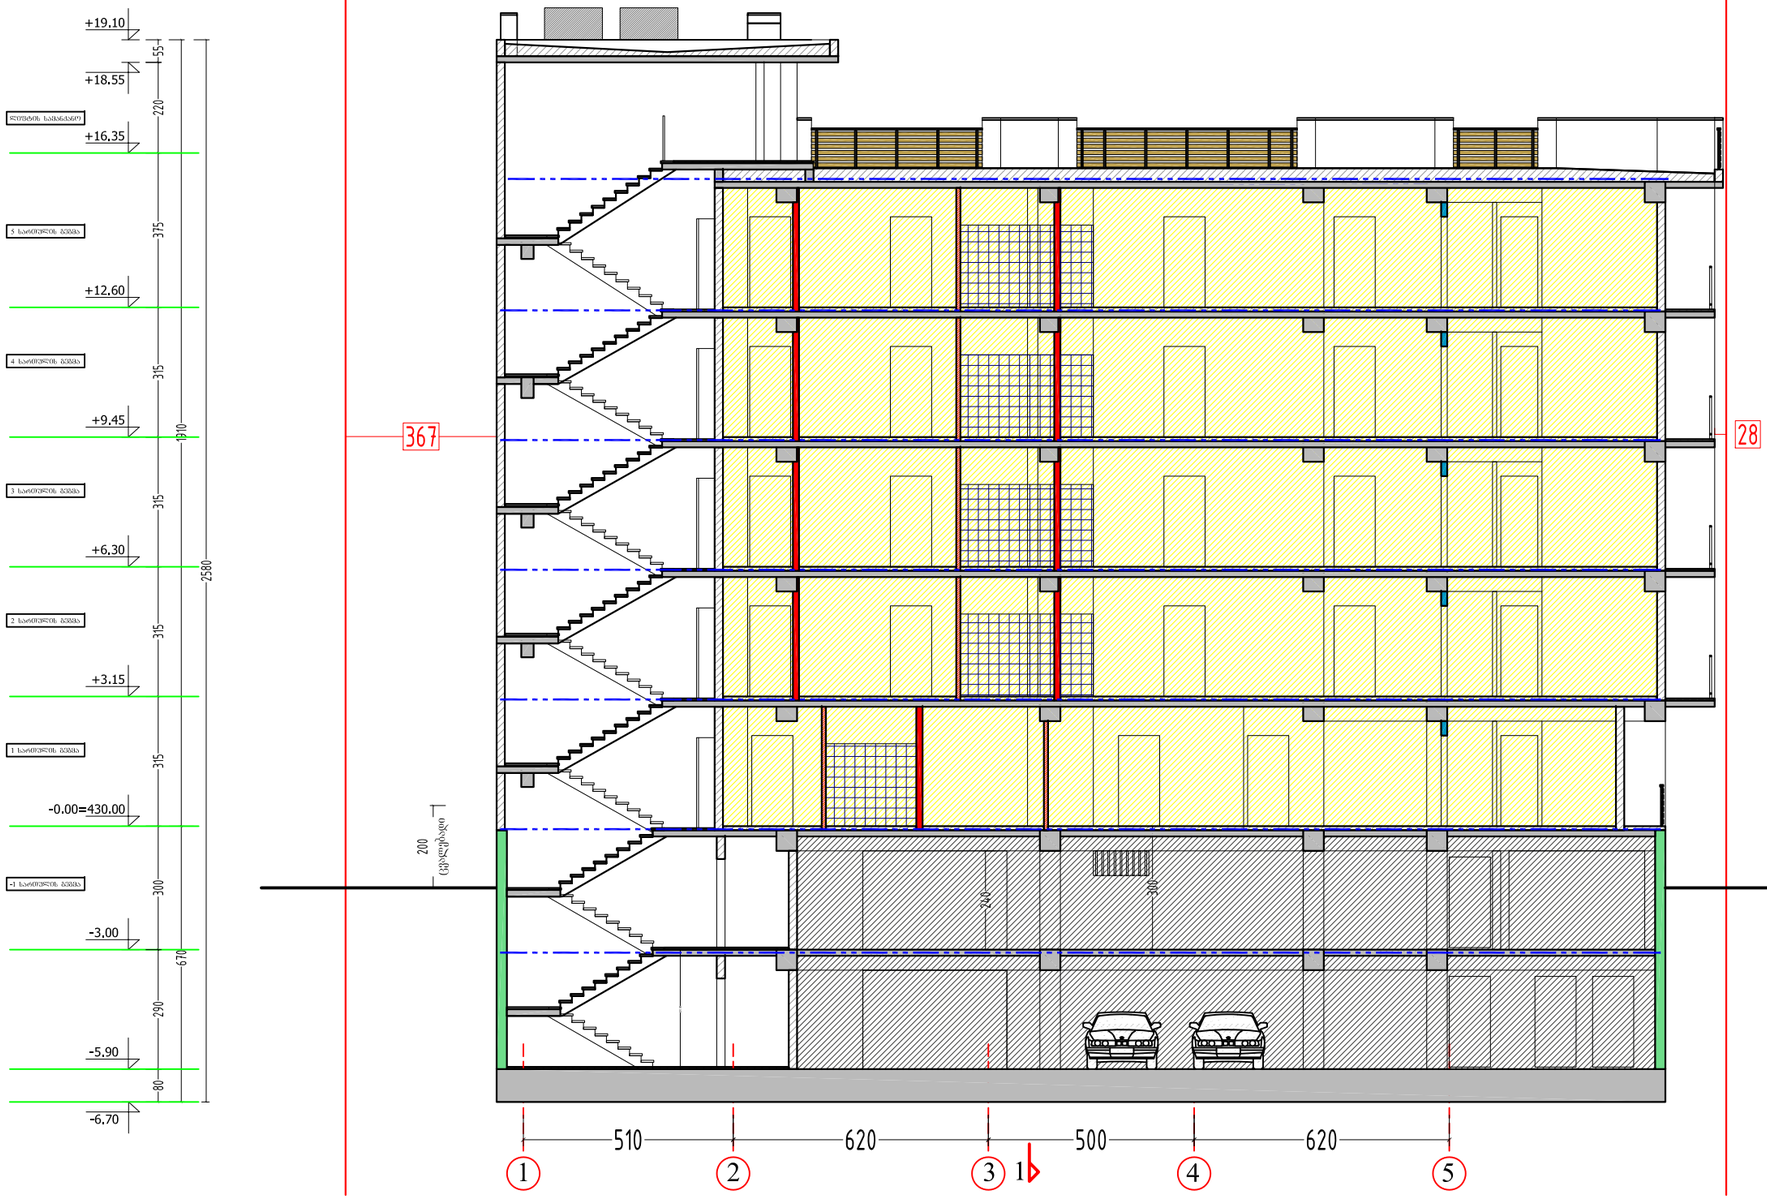

ფორმატი PAPER SIZE	A-3
პროექტის № PROJECT #	

პირობითი აღნიშვნები LEGEND

278

მანძილი საკადასტრო საზღვრამდე

დამკვეთი CLIENT	"პოუერ-გრუპ 2000"
პროექტი PROJECT	მრავალბინიანი საცხოვრებელი სახლი
მისამართი ADDRESS	ქობილიხი, ლუბლიანას ქუჩა №50ა

	NAME	
დირექტორი	ზ.ბახილაძე	
მთ. არქიტექტორი	ზ.ბახილაძე	
ავტორი	ზ.ბახილაძე	
მთ. კონსტრუქტორი	ხ. პაპაშვილი	
დაამუშავა	ბ. კალანდაძე	

შპს. "BMG PROJECT"
L.T.D. "BMG PROJECT"
ს/ს 406390640
ბათუმი ქრ.14
598 66 70 70
577 15 80 39
gmgbmg@yahoo.com

არქიტექტურული ნაწილი ARCHITECTURE

მასშტაბი SCALE	1:150	თარიღი DATE OF ISSUE	09.12.2014

ნახაზი DRWG.

ჭრილი 1-1

პირობითება REVISIONS		
№	პროექტ. REV.	თარიღი DATE
1		
2		
3		
4		
5		
6		

ინდექსი INDEX	ფურც. PAGES