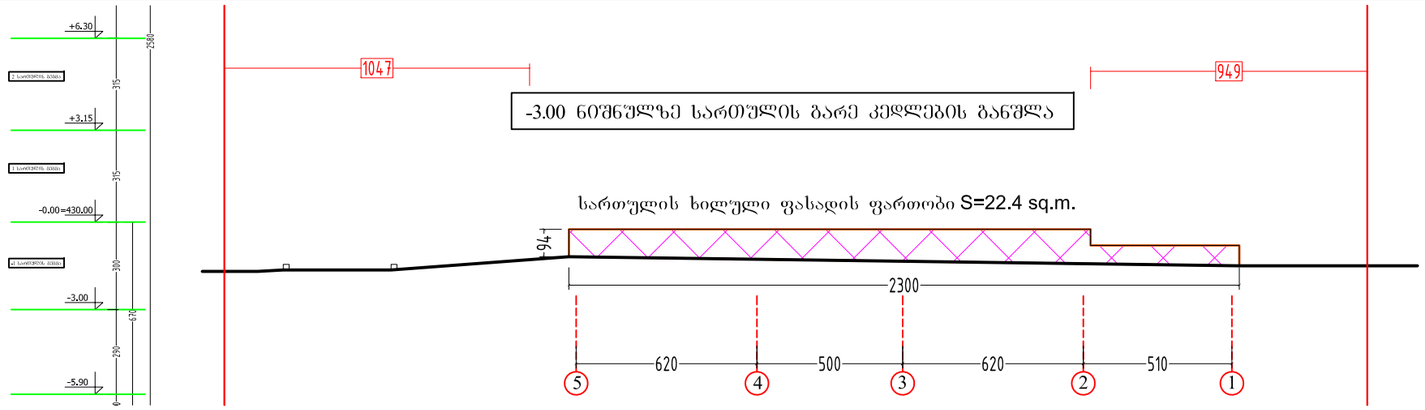

სართულის ხილული ფასადების ფართობი
S(საერთო)=123.9 sq.m.

მთელი სართულის პერიმეტრი
P=102.8 sq.m.

123.9/102.8=1.2m

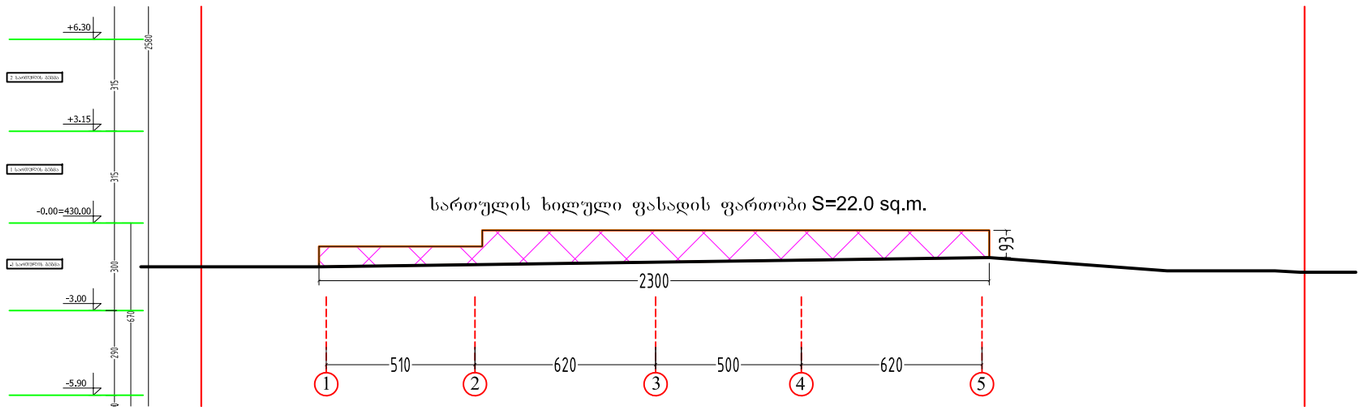

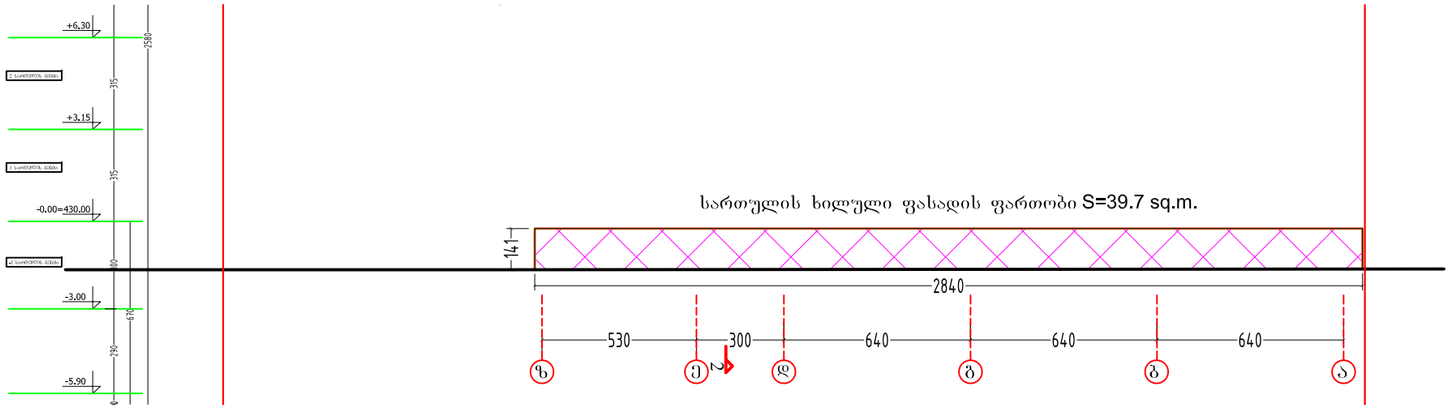

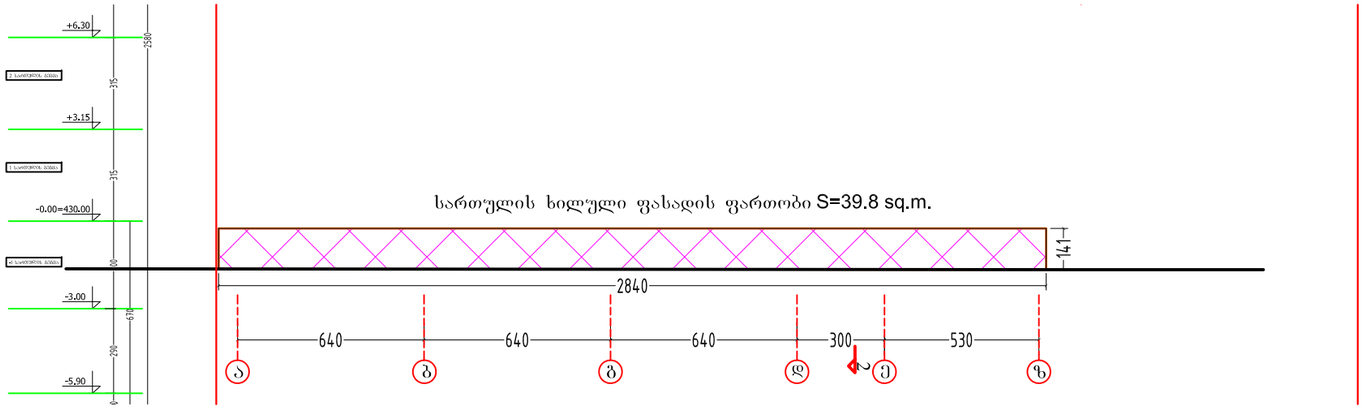

ფორმატი
PAPER SIZE
A-3

პროექტის №
PROJECT #

პირობითი აღნიშვნები LEGEND

278

მანძილი საკადასტრო საზღვრამდე

დამკვეთი
CLIENT
"პოუერ-გრუპ 2000"

პროექტი
PROJECT
მრავალბინიანი საცხოვრებელი სახლი

მისამართი
ADDRESS
ქ.თბილისი, ლუბლიანას ქუჩა №50ა

	NAME	
დირექტორი	ზ.ბახილაძე	
მთ. არქიტექტორი	ზ.ბახილაძე	
ავტორი	ზ.ბახილაძე	
მთ. კონსტრუქტორი	ს. პაპაშვილი	
დაამუშავა	ბ. კალანდაძე	

შ.პ.ს. "შეზღუდული პასუხისმგებლობა"
L.T.D. "BMG PROJECT"
ს/კ 406390640
ზურაბაული ქ№14
598 66 70 70
577 15 80 39
grupbmg@yahoo.com

არქიტექტურული ნაწილი
ARCHITECTURE

მასშტაბი SCALE 1:150

თარიღი DATE OF ISSUE 09.12.2014

ნახაზი DRWG.
ფასადი ღერძებში ა-ზ

პროექტირება REVISIONS

№	პროექტ. REV.	თარიღი DATE
1		
2		
3		
4		
5		
6		

ინდექსი INDEX	ფურც. PAGES



ფორმატი PAPER SIZE	პროექტის № PROJECT #
A-3	

ჰორიზონტი ალნიშვნები — LEGEND

278

მანძილი საკადასტრო საზღვრამდე

დამკვეთი CLIENT	"პოუერ-გრუპ 2000"	
პროექტი PROJECT	მრავალბინიანი საცხოვრებელი სახლი	
მისამართი ADDRESS	ქ.ბათუმი, ლუბლიანას ქუჩა №50ა	
	NAME	
დირექტორი	ზ.ბახილაძე	
მთ. არქიტექტორი	ზ.ბახილაძე	
ავტორი	ზ.ბახილაძე	
მთ. კონსტრუქტორი	ს. პაპაშვილი	
დაამუშავა	ბ. კალანდაძე	

შპს. "ბიმჯი პროექტი"
LTD. "BMG PROJECT"
ს/კ 406390640
ბათუმი ქ.№14
599 66 70 70
577 16 80 39
gropbmg@yahoo.com

არქიტექტურული ნაწილი
ARCHITECTURE

მასშტაბი SCALE	1:150	თარიღი DATE OF ISSUE	09.12.2014

ნახაზი DRWG. ფასადი ღერძებში ზ-ა

პორექტირება REVISIONS

№	პორექტ. REV.	თარიღი DATE
1		
2		
3		
4		
5		
6		

ინდექსი INDEX	ფურც. PAGES

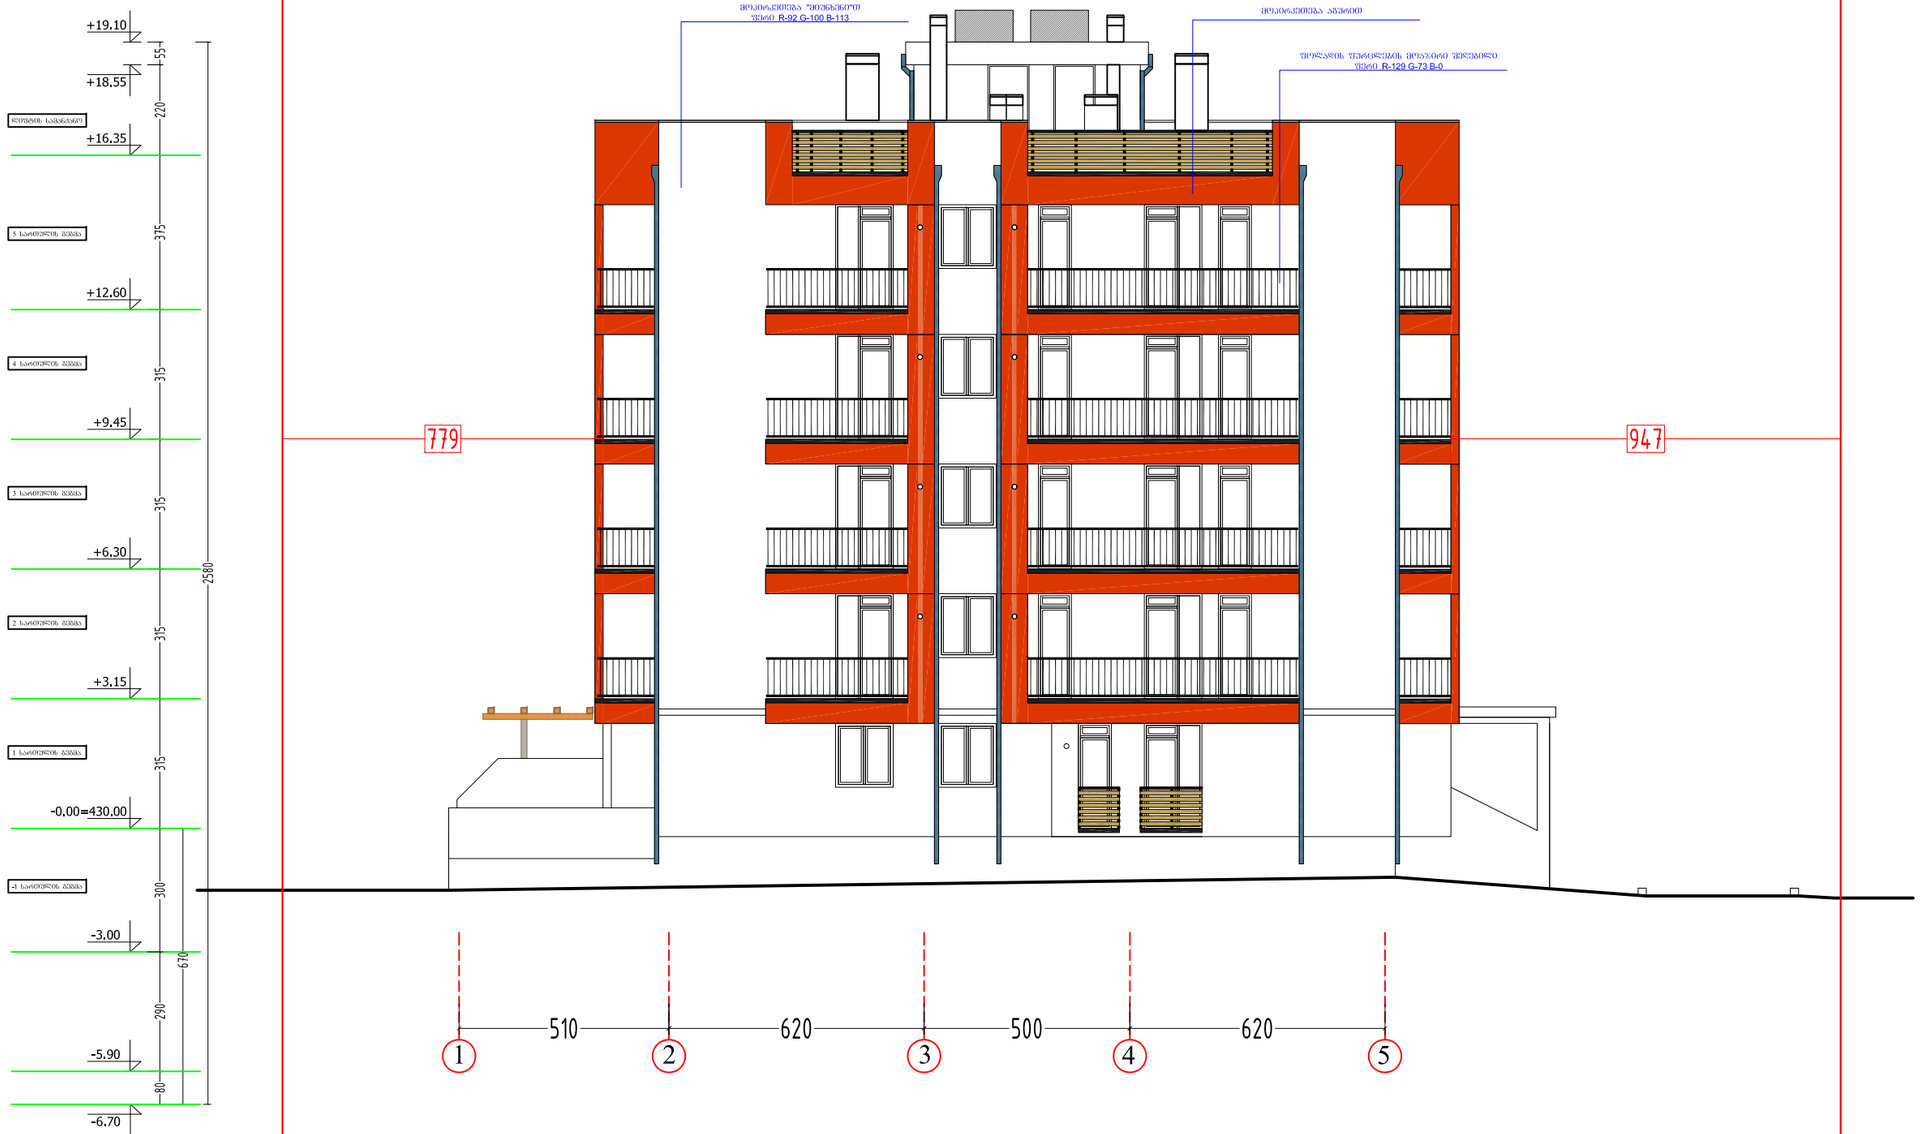

ფორმატი
PAPER SIZE
A-3

პროექტის №
PROJECT #

პირობითი აღნიშვნები LEGEND

278

მანძილი საკადასტრო საზღვრამდე

დამკვეთი
CLIENT
"პოუერ-გრუპ 2000"

პროექტი
PROJECT
მრავალბინიანი საცხოვრებელი სახლი

მისამართი
ADDRESS
ქ.თბილისი, ლუბლიანას ქუჩა №50ა

	NAME	
დირექტორი	ზ.პახილაძე	
მთ. არქიტექტორი	ზ.პახილაძე	
ავტორი	ზ.პახილაძე	
მთ. კონსტრუქტორი	ხ. პაპაშვილი	
დაამუშავა	ბ. კალანდაძე	

შპს. "მშენებელი პროექტები"
L.T.D. "BMG PROJECT"
ს/კ 406390640
ზერავში ქუჩა №14
599 66 70 70
577 15 80 39
gropbmg@yahoo.com

არქიტექტურული ნაწილი
ARCHITECTURE

მასშტაბი
SCALE
1:150

თარიღი
DATE OF ISSUE
09.12.2014

ნახაზი
DRWG.
ფასადი ღერძებში 1-5

პორექტირება REVISIONS

№	პორექტ. REV.	თარიღი DATE
1		
2		
3		
4		
5		
6		

	ინდექსი INDEX	ფურც. PAGES

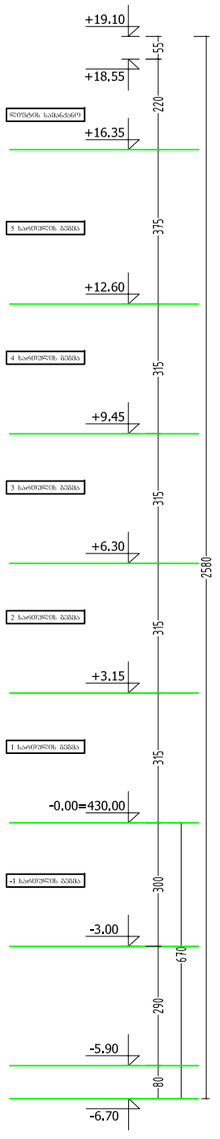

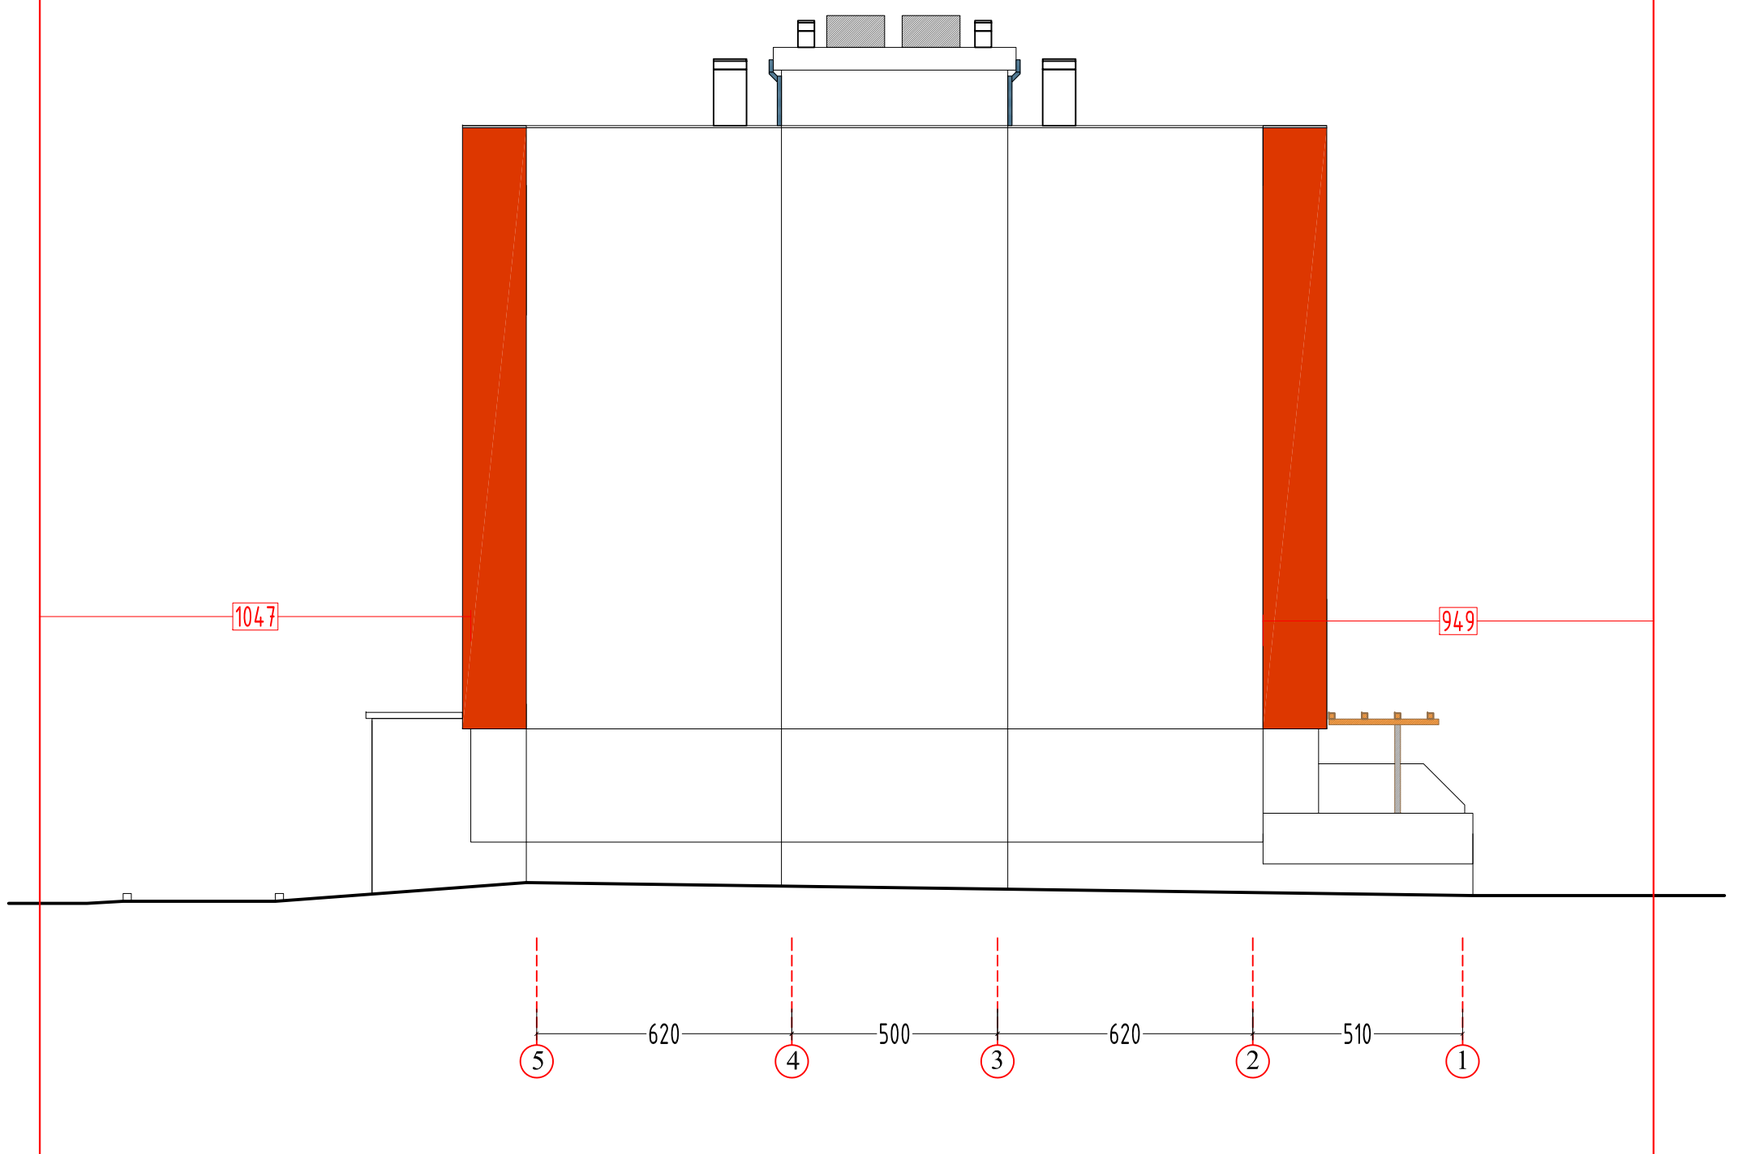

ფორმატი PAPER SIZE	A-3
პროექტის № PROJECT #	

პირობითი აღნიშვნები LEGEND

278

მანძილი საკადასტრო საზღვრამდე

დამკვეთი CLIENT: "პოუერ-გრუპ 2000"

პროექტი PROJECT: მრავალბინიანი საცხოვრებელი სახლი

მისამართი ADDRESS: ქ.თბილისი, ლუბლიანას ქუჩა №50ა

	NAME	
დირექტორი	ზ.პახილაძე	
მთ. არქიტექტორი	ზ.პახილაძე	
ავტორი	ზ.პახილაძე	
მთ. კონსტრუქტორი	ს. პაპაშვილი	
დაამუშავა	ბ. კალანდაძე	

შ.პ.ს. "ბიმჯი პროექტი"
L.T.D. "BMG PROJECT"
ს/კ 406390640
მერიდიანი ქ№ 14
598 66 70 70
577 15 80 39
gropbmg@yahoo.com

არქიტექტურული ნაწილი ARCHITECTURE

მასშტაბი SCALE: 1:150

თარიღი DATE OF ISSUE: 09.12.2014

ნახაზი DRWG.: ფასადი ღერძებში 5-1

პროექტირება REVISIONS

№	პროექტ. REV.	თარიღი DATE
1		
2		
3		
4		
5		
6		

ინდექსი INDEX	ფურც. PAGES



ფორმატი PAPER SIZE	A-3
პროექტის № PROJECT #	

ჰორიზონტი ალნიშვნები — LEGEND

278

მანძილი საკადასტრო საზღვრამდე

დამკვეთი CLIENT	"პოუერ-გრუპ 2000"	
პროექტი PROJECT	მრავალბინიანი საცხოვრებელი სახლი	
მისამართი ADDRESS	ქობილიხი, ლუბლიანას ქუჩა №50ა	
	NAME	
დირექტორი	ზ.პახილაძე	
მთ. არქიტექტორი	ზ.პახილაძე	
ავტორი	ზ.პახილაძე	
მთ. კონსტრუქტორი	ხ. პაპაშვილი	
დაამუშავა	ბ. კალანდაძე	ბ. კ

BMG
შ.პ.ს. "შვიდმეტი პროექტი"
L.T.D. "BMG PROJECT"
ს/ე 406390640
მერკვილის ქუჩა №14
598 66 70 70
577 15 80 39
gropbmg@yahoo.com

არქიტექტურული ნაწილი
ARCHITECTURE

მასშტაბი SCALE	1:150	თარიღი DATE OF ISSUE	09.12.2014

ნახაზი DRWG.

ფასადი ღერძებში ა-ზ

პროექტირება REVISIONS

№	პროექტ. REV.	თარიღი DATE
1		
2		
3		
4		
5		
6		

	ინდექსი INDEX	ფურც. PAGES